









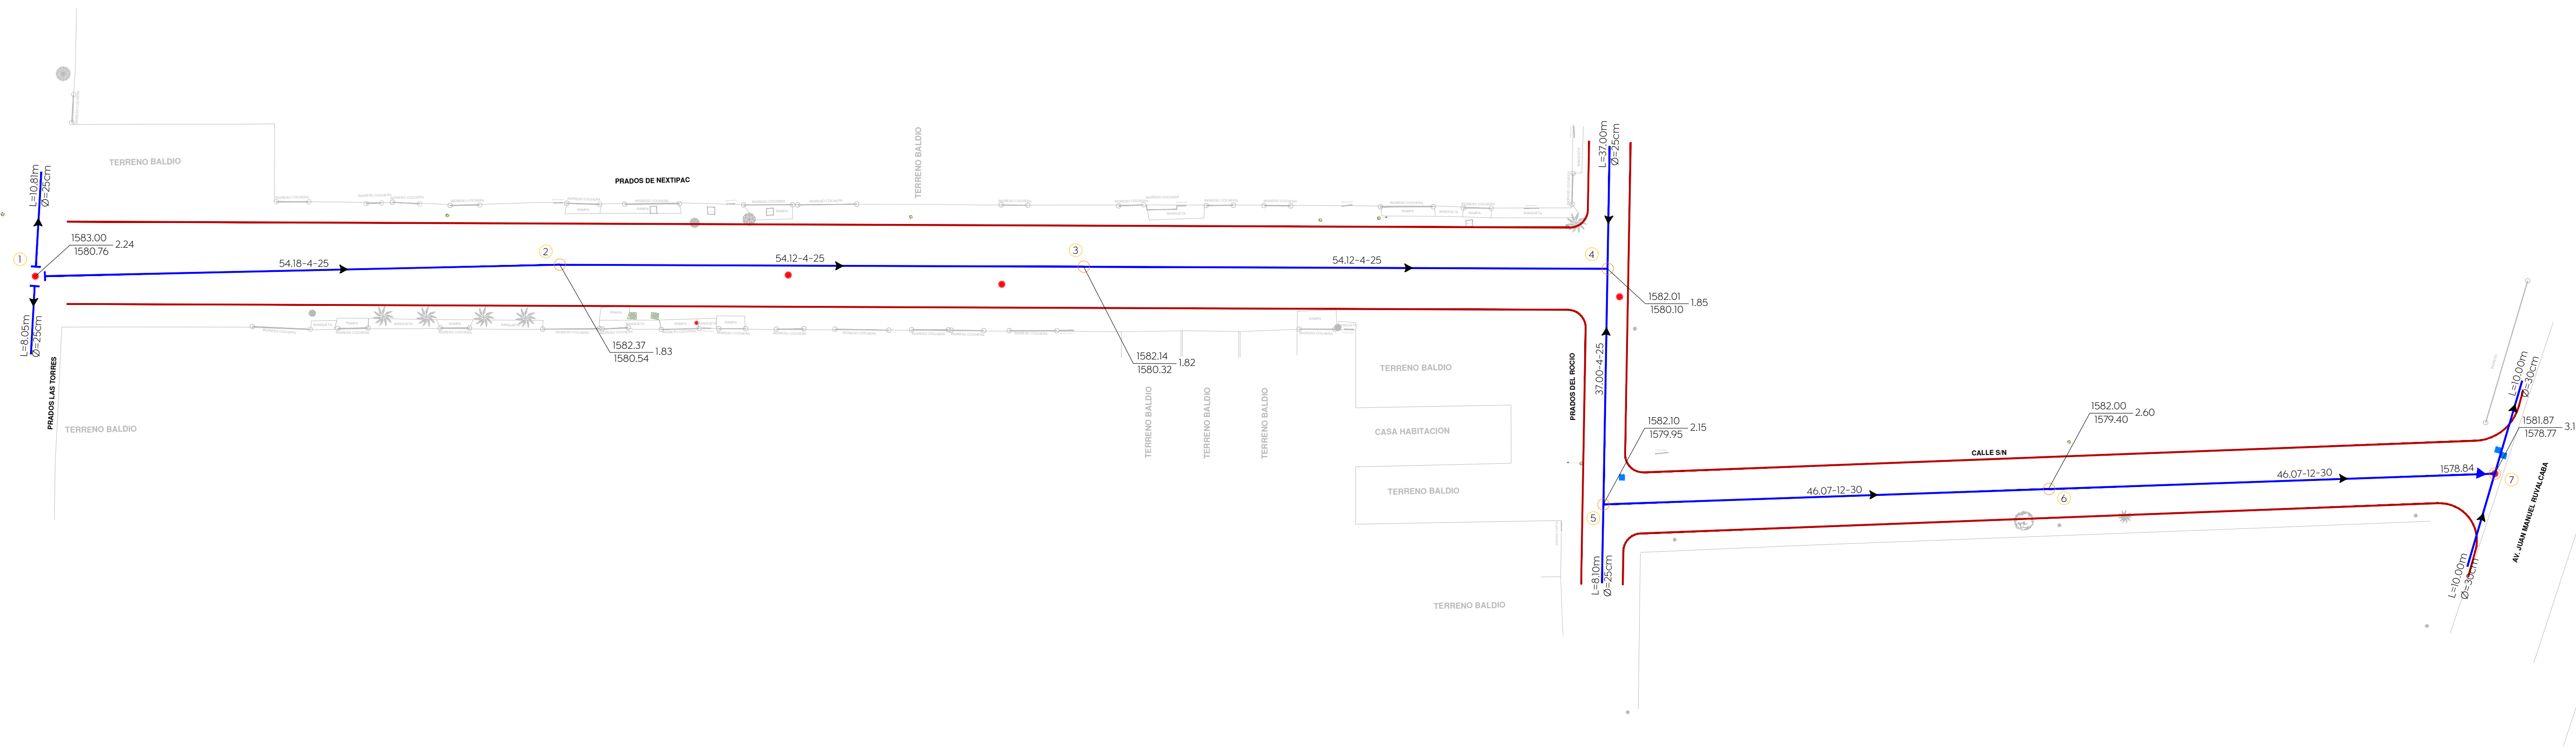


Macrolocalización:

Microlocalización:

Simbología:

Red sanitaria existente a conservar	—
Red sanitaria proyecto	—
Sentido de flujo sanitario	→
Pozo de visita	○
Registro con caída adosada	—○—
Registro con caída libre	—○—
Longitud-pendiente-diámetro	103.16-10.0-45
Cota de rasante	1594.20
Profundidad	1594.20-280
Cota de arrastre	1591.40
Número de registro	5
Levantamiento topográfico	—
Límite de banqueta proyecto	—
Pozo de visita existente	●

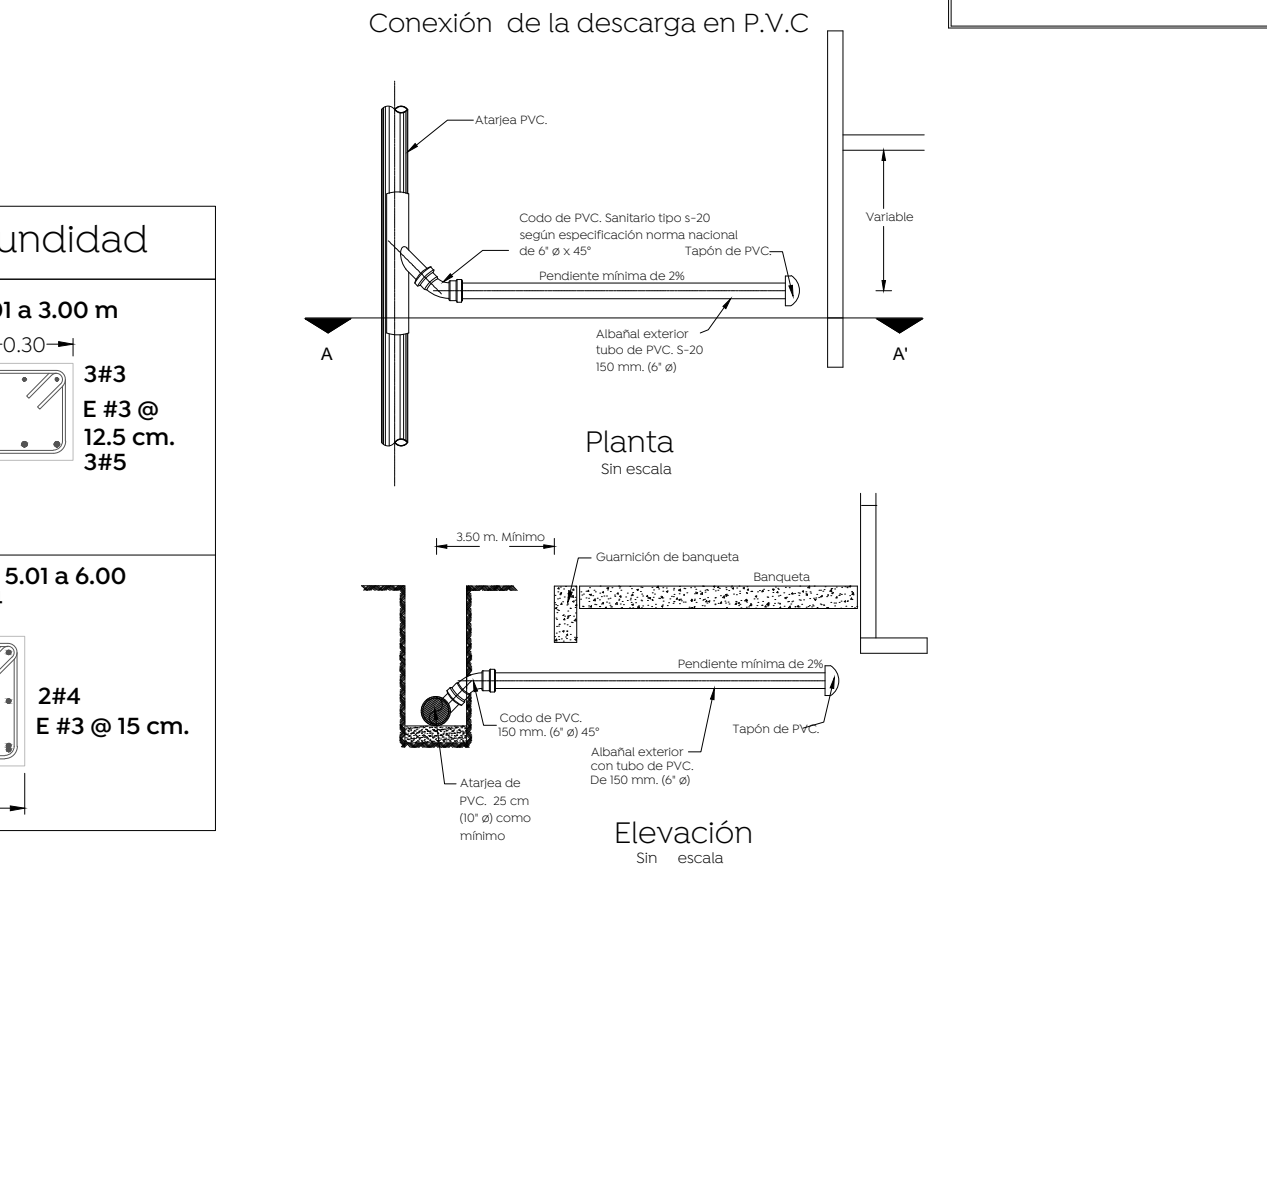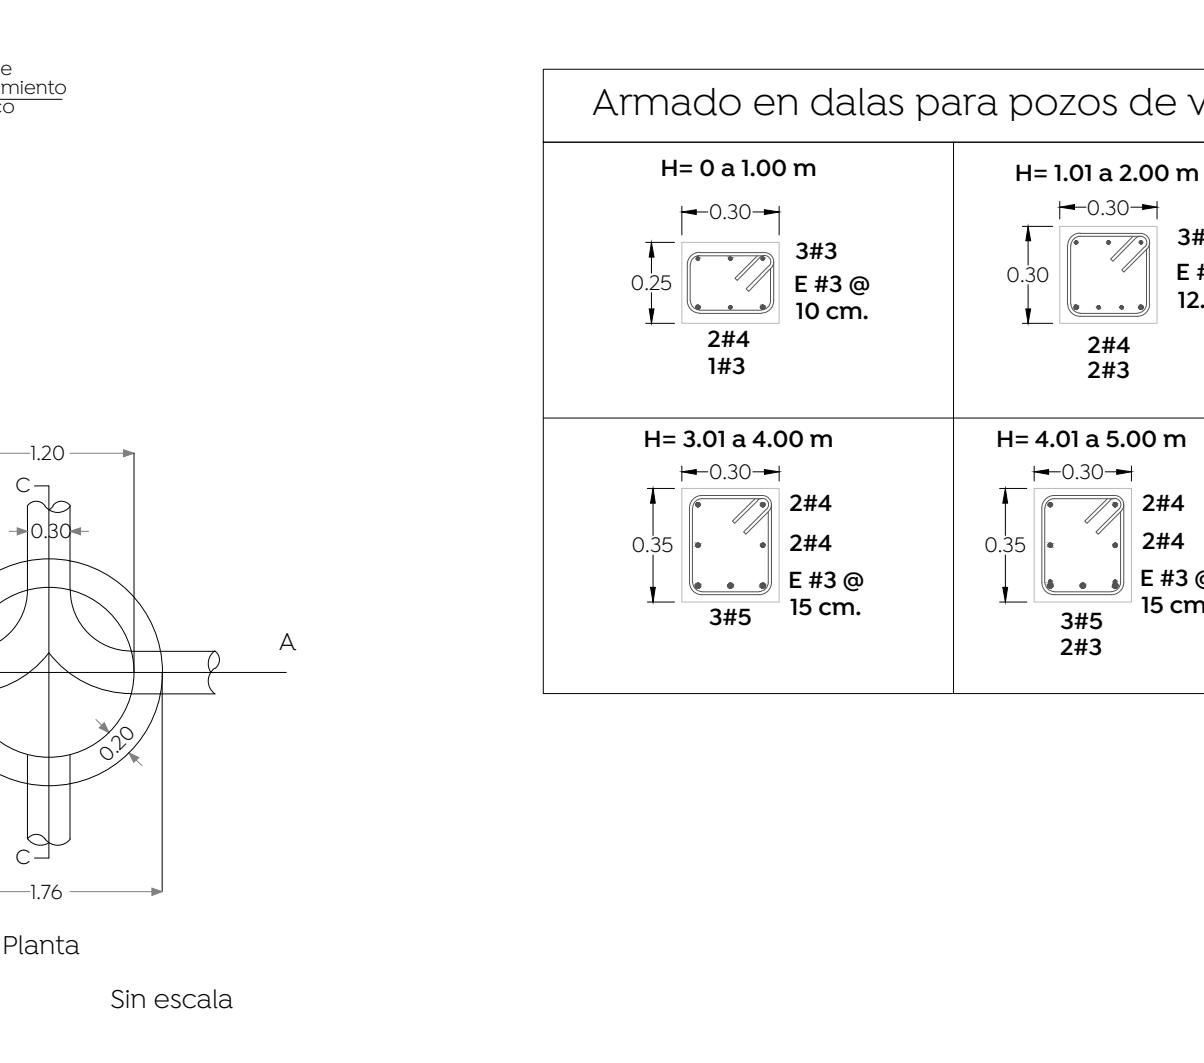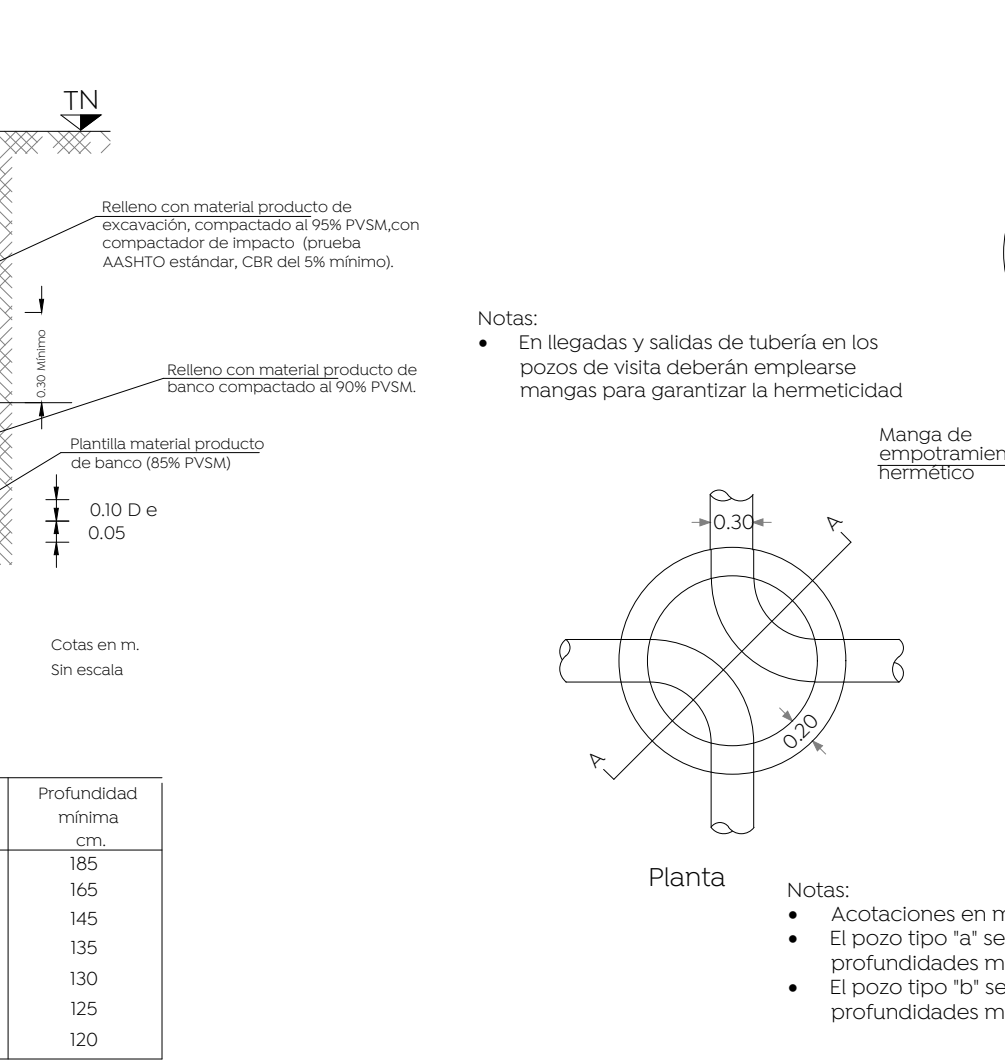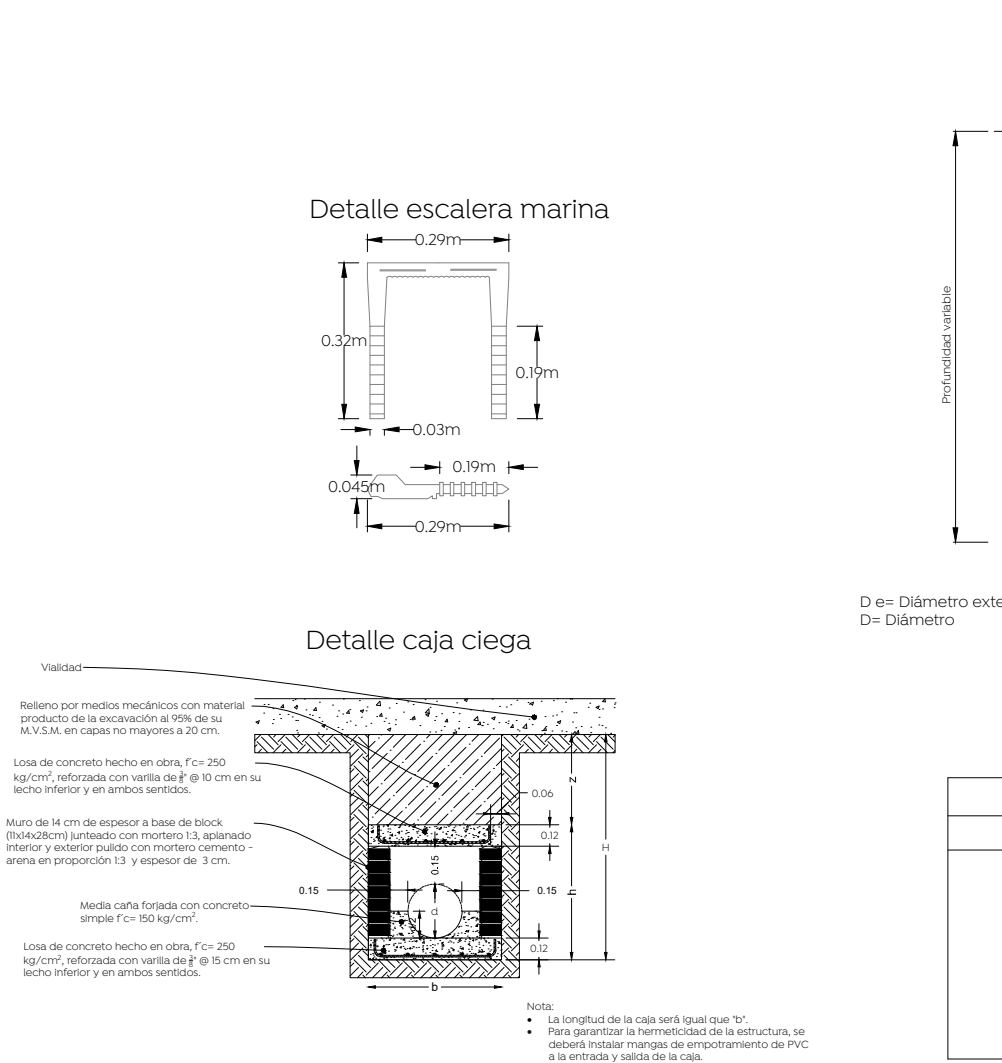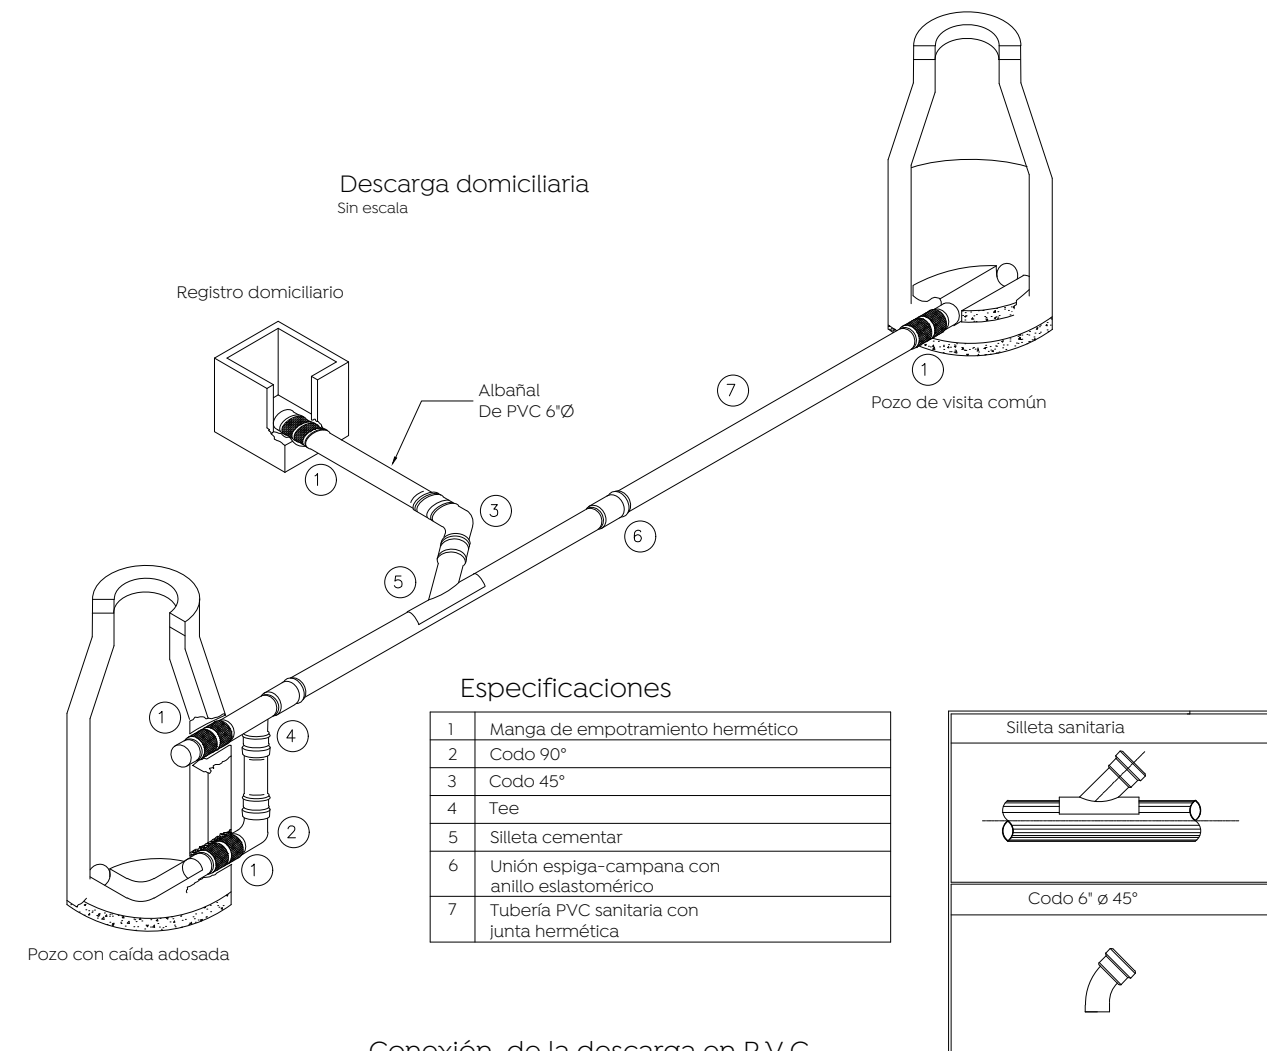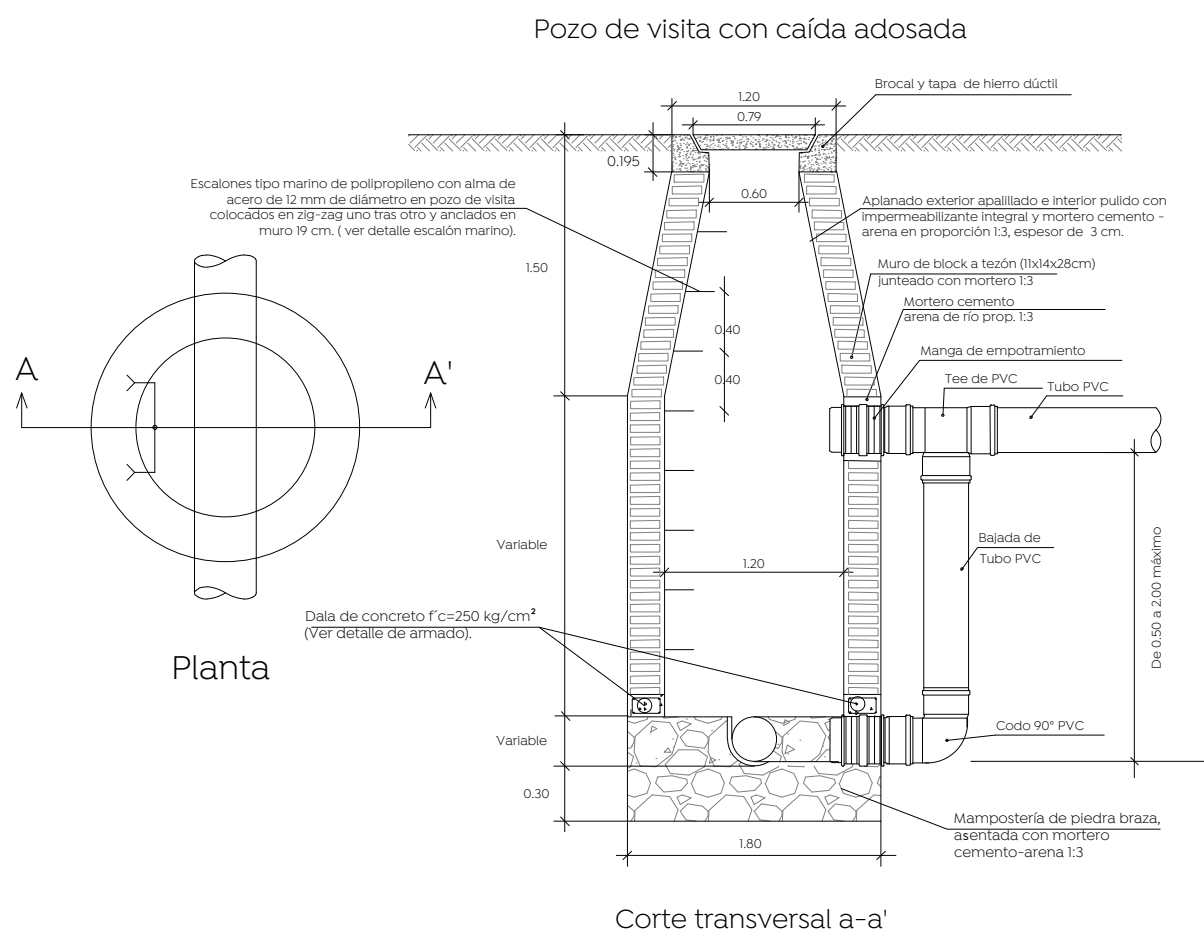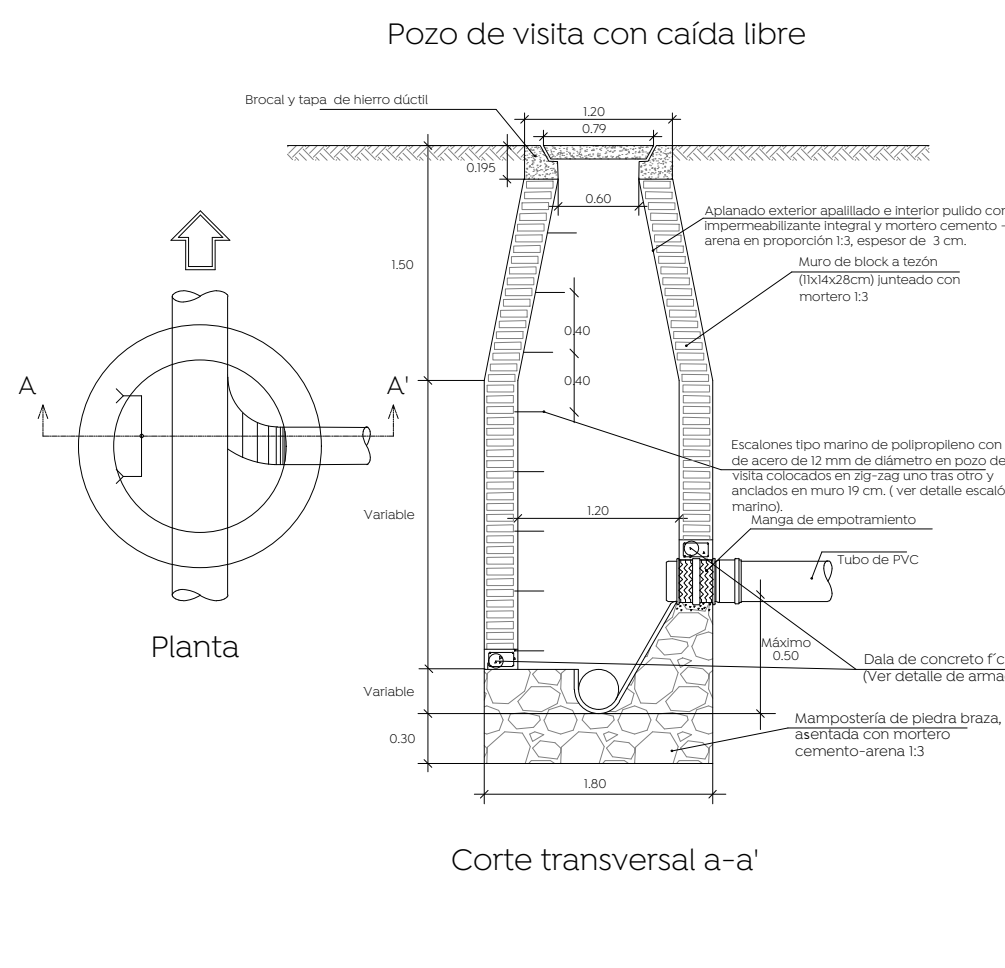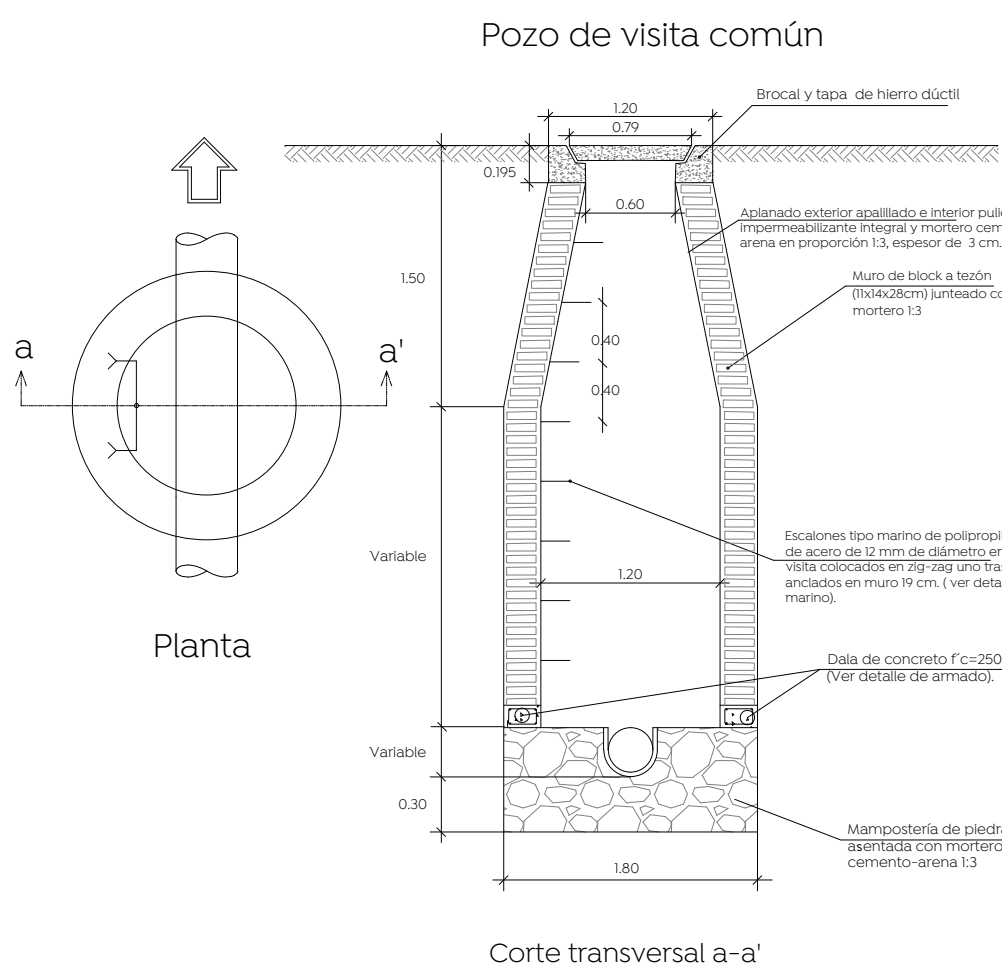

Armado en dalas para pozos de visita, según profundidad		
H= 0 a 1.00 m	H= 1.01 a 2.00 m	H= 2.01 a 3.00 m
H= 3.01 a 4.00 m	H= 4.01 a 5.00 m	H= 5.01 a 6.00 m

La Dirección de Gestión Integral del agua y drenaje del Municipio de Zapopan revisó y da visto bueno al presente proyecto :

Revisó Validó

Ing. Erik Oquín Sánchez
Área de coordinación de facilidades

Ing. Jaime Rodríguez Retolaza
Jefe de área técnica

Vo. Bo.

Arq. Rogelio Pulido Mercado
Director de Gestión Integral del agua y drenaje

Nombre del proyecto:

Pavimentación con concreto hidráulico de la calle Prados de Nextipac, Incluye: modernización de redes básicas de alcantarillado, conducción y distribución, infraestructura urbana y obras complementarias, Prados de Nextipac, San Francisco Testistán, Municipio de Zapopan, Jalisco

Contenido del plano:

Proyecto y detalles de alcantarillado sanitario

No. Contrato:

DOPI-MUN-R33-PAV-LP-051-2024

Director de Obras Públicas e Infraestructura:

Ing. Ismael Jáuregui Castañeda

Jefe de la Unidad de Estudios y Proyectos:

Arq. Edwin Aguiar Escatol

Jefe de área:

Ing. Adhag Yigael Gurrola
Soto

Responsable del proyecto:

Ing. Raul Alejandro Martín Casiano

Ubicación:

San Francisco Testistán, Municipio de Zapopan, Jalisco

Fecha:

abril 2024

Escala:

Indicada

Acotaciones:

Metros

Clave:

AS-01