


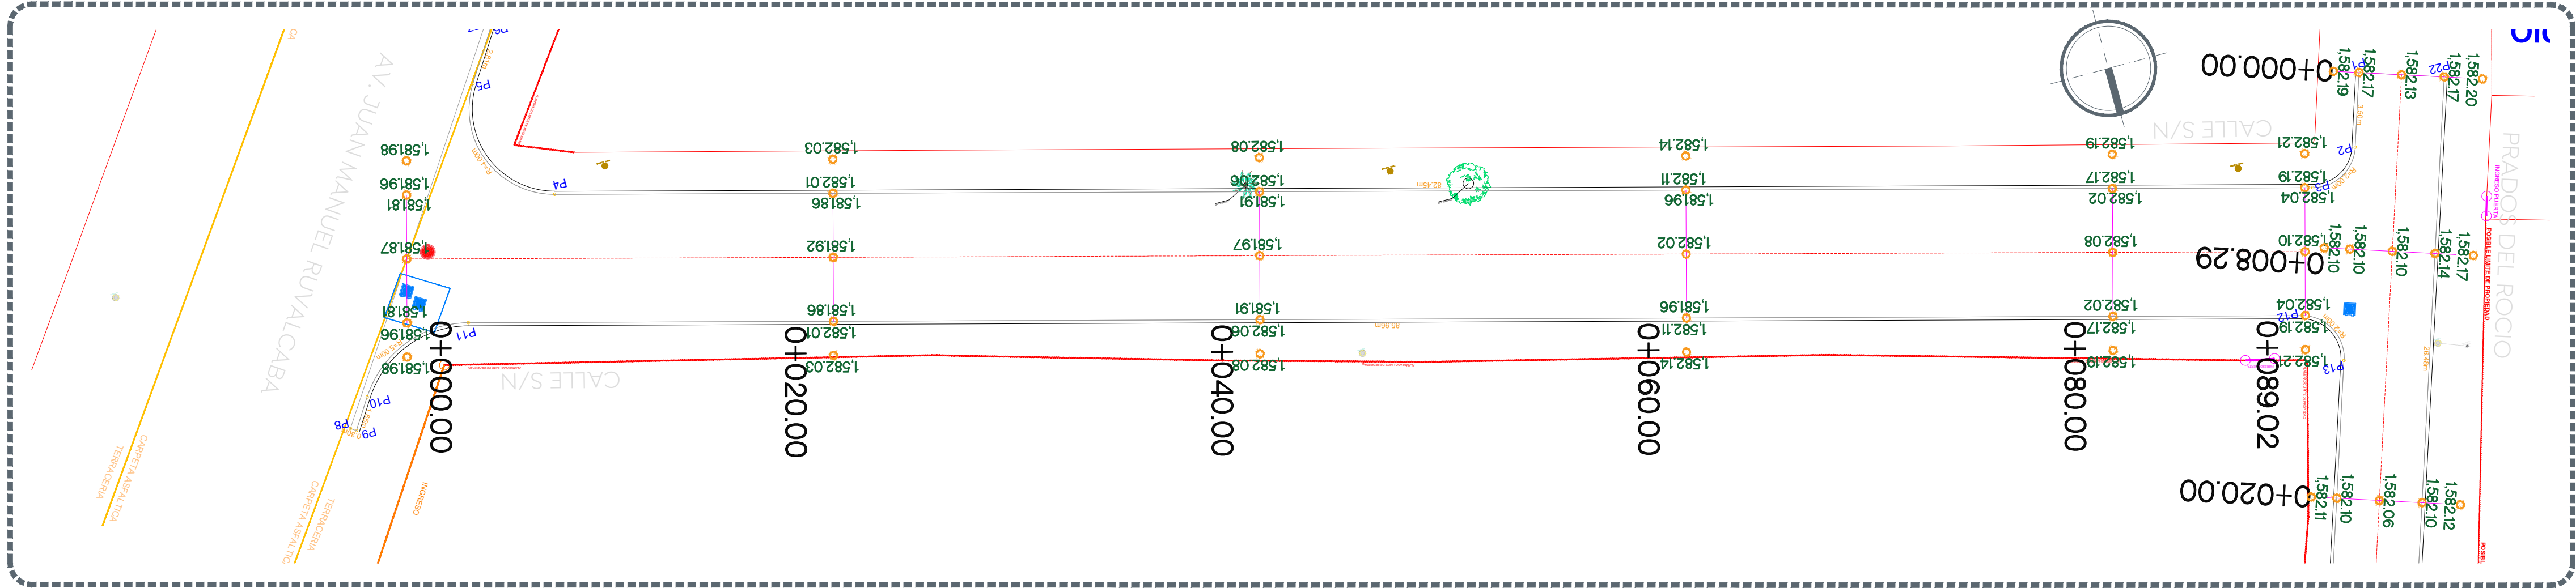







Planta general Calle Sin Nombre  
De 0+000.00 a 0+089.02 Escala 1:200



| ORDENADAS DE LA CURVA MASA | VOLUMEN   |       | ESPOSOR | ELEVACION |          |
|----------------------------|-----------|-------|---------|-----------|----------|
|                            | TERRAPLEN | CORTE |         | RASANTE   | TERRENO  |
| 10,000                     | 0.00      | 0.00  | 0.00    | 1,581.87  | 1,581.87 |
| 9,999                      | 4.91      | 4.10  | 0.02    | 1,581.92  | 1,581.89 |
| 10,003                     | 2.06      | 6.28  | 0.01    | 1,581.97  | 1,581.96 |
| 10,007                     | 2.36      | 6.46  | 0.02    | 1,582.02  | 1,582.00 |
| 10,000                     | 10.46     | 2.63  | 0.13    | 1,582.08  | 1,581.94 |
| 9,989                      | 10.30     | 0.10  | 0.16    | 1,582.10  | 1,581.94 |

Secciones Escala 1:100

| CUADRO DE CONSTRUCCION DE EJE |              |  |                  |           |                              |                                  |
|-------------------------------|--------------|--|------------------|-----------|------------------------------|----------------------------------|
| EST                           | LADO         |  | RUMBO            | DISTANCIA | V                            | COORDENADAS                      |
|                               | PV           |  |                  |           |                              | X Y                              |
| PST-0+000.00                  | PST-0+089.02 |  | N 75°11'17.90" W | 89.025    | PST-0+000.00<br>PST-0+089.02 | 655,564.5780<br>655,478.5111     |
|                               |              |  |                  |           |                              | 2,299,541.1277<br>2,299,563.8864 |

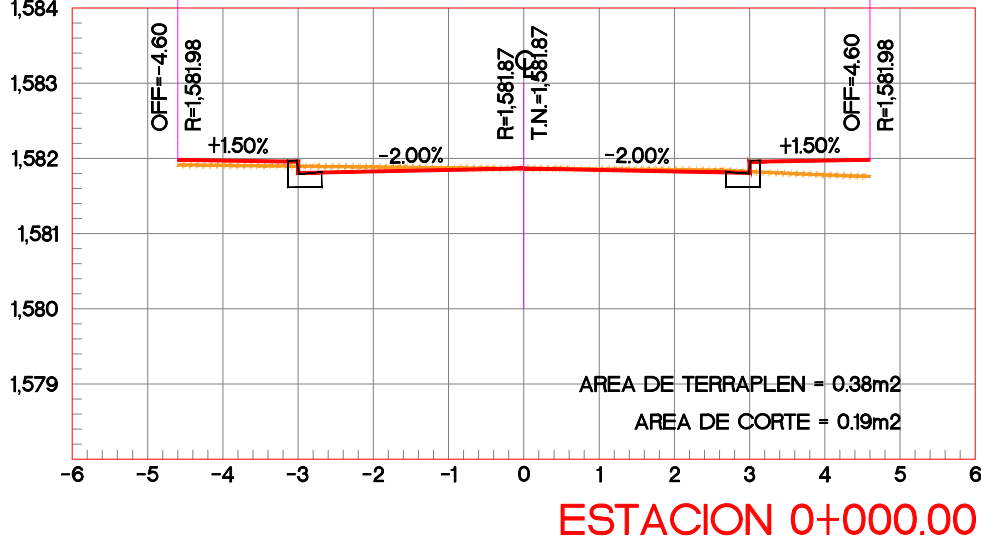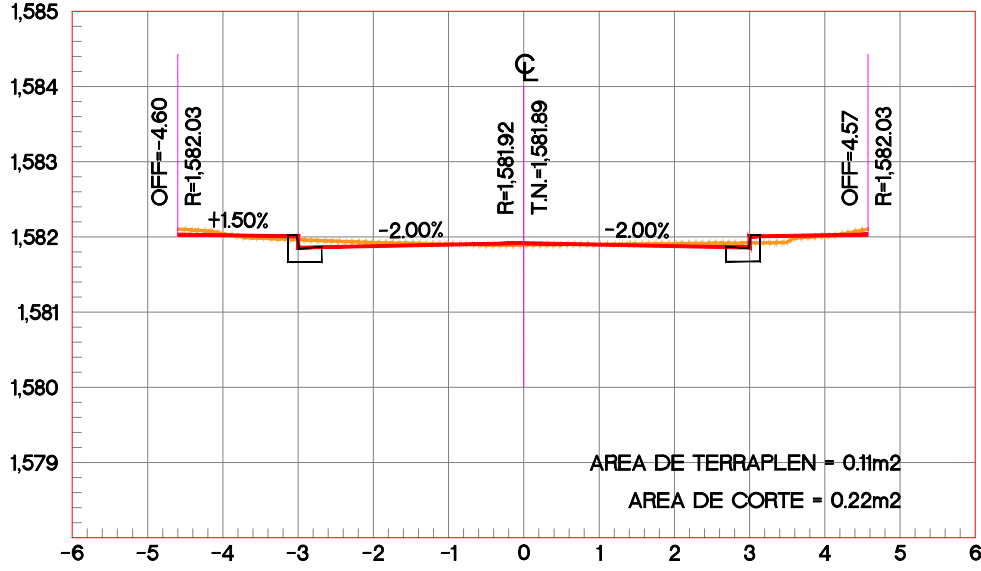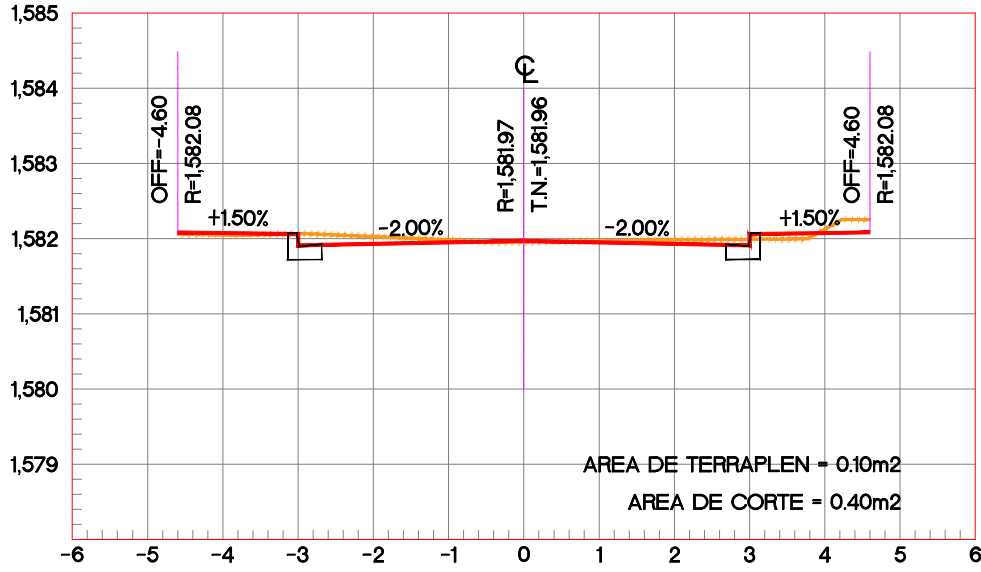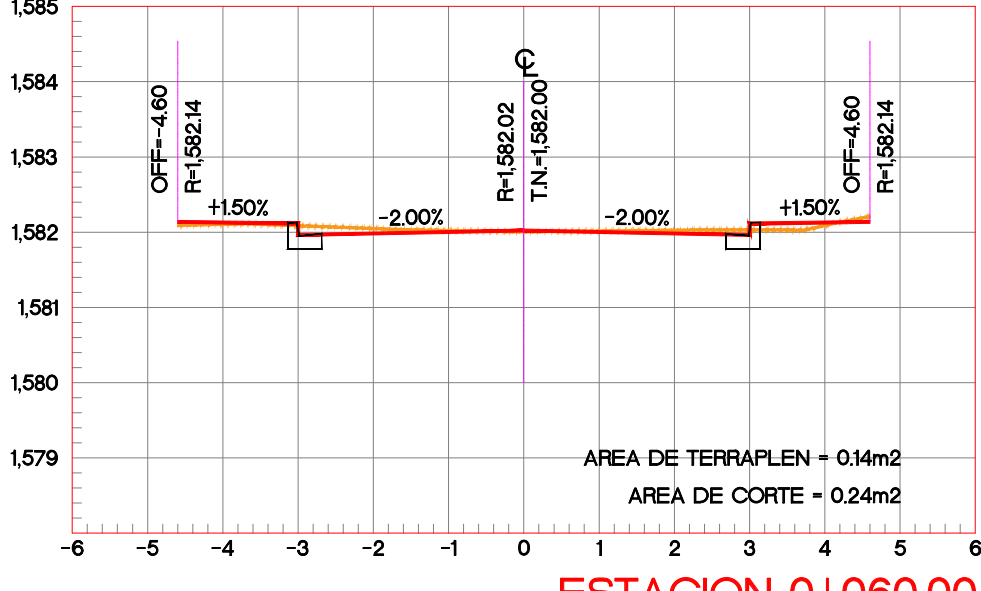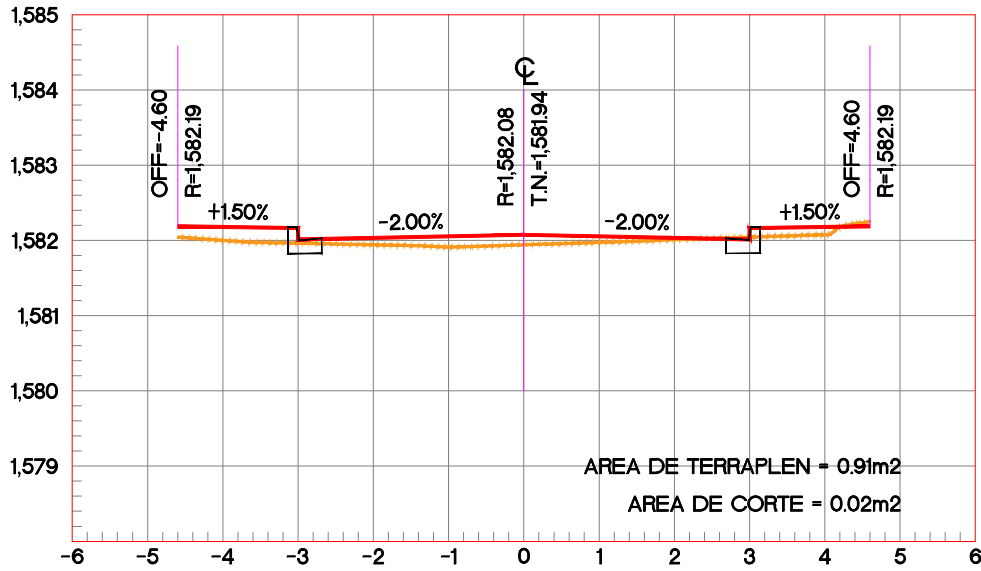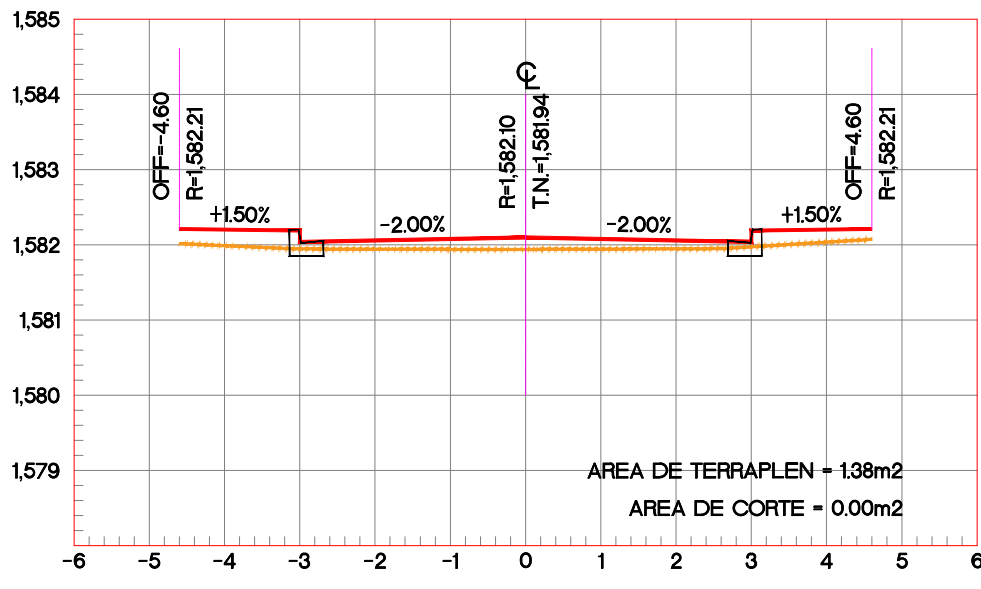

Alcances generales:

| Simbología |                                    |
|------------|------------------------------------|
|            | Cadenamientos @ 20 m               |
|            | Eje geométrico                     |
|            | Rasante                            |
|            | Cota trazo                         |
|            | Punto de cuadro de construcción    |
|            | Indica curva vertical - horizontal |

Nombre del proyecto: Pavimentación con concreto hidráulico de las calles Prados de Nextipac, calle Sin Nombre y Prados del Rocio, Incluye: modernización de redes básicas de alcantarillado, conducción y distribución; infraestructura urbana y obras complementarias. Colonia Camino a Las Viboras, Municipio de Zapopan; Jalisco.

Contenido del plano:  
Planta, perfil, secciones, cuadro de construcción de eje.

No. Contrato:  
DOPI-MUN-R33-PAV-CI-036-2024

Director de Obras Públicas e Infraestructura:

Ing. Ismael Jáuregui Castañeda

Jefe de la Unidad de Estudios y Proyectos:

Arq. Edwin Aguilar Escatell

Jefe de área:  
Inar. Norberto Esaú Romero Joya

Responsable del proyecto:

Ubicación:

Zapopan, Jalisco

Fecha: abril 2024

Escala: Indicada

Acotaciones: Metros

Clave: GEO-01

Perfil Calle Sin Nombre  
De 0+000.00 a 0+089.02 Escala 1:200