


Planta general Calle Prados de Nextipac
De 0+000.00 a 0+154.30 Escala 1:250



Perfil Calle Prados de Nextipac
De 0+000.00 a 0+154.30 Escala 1:250

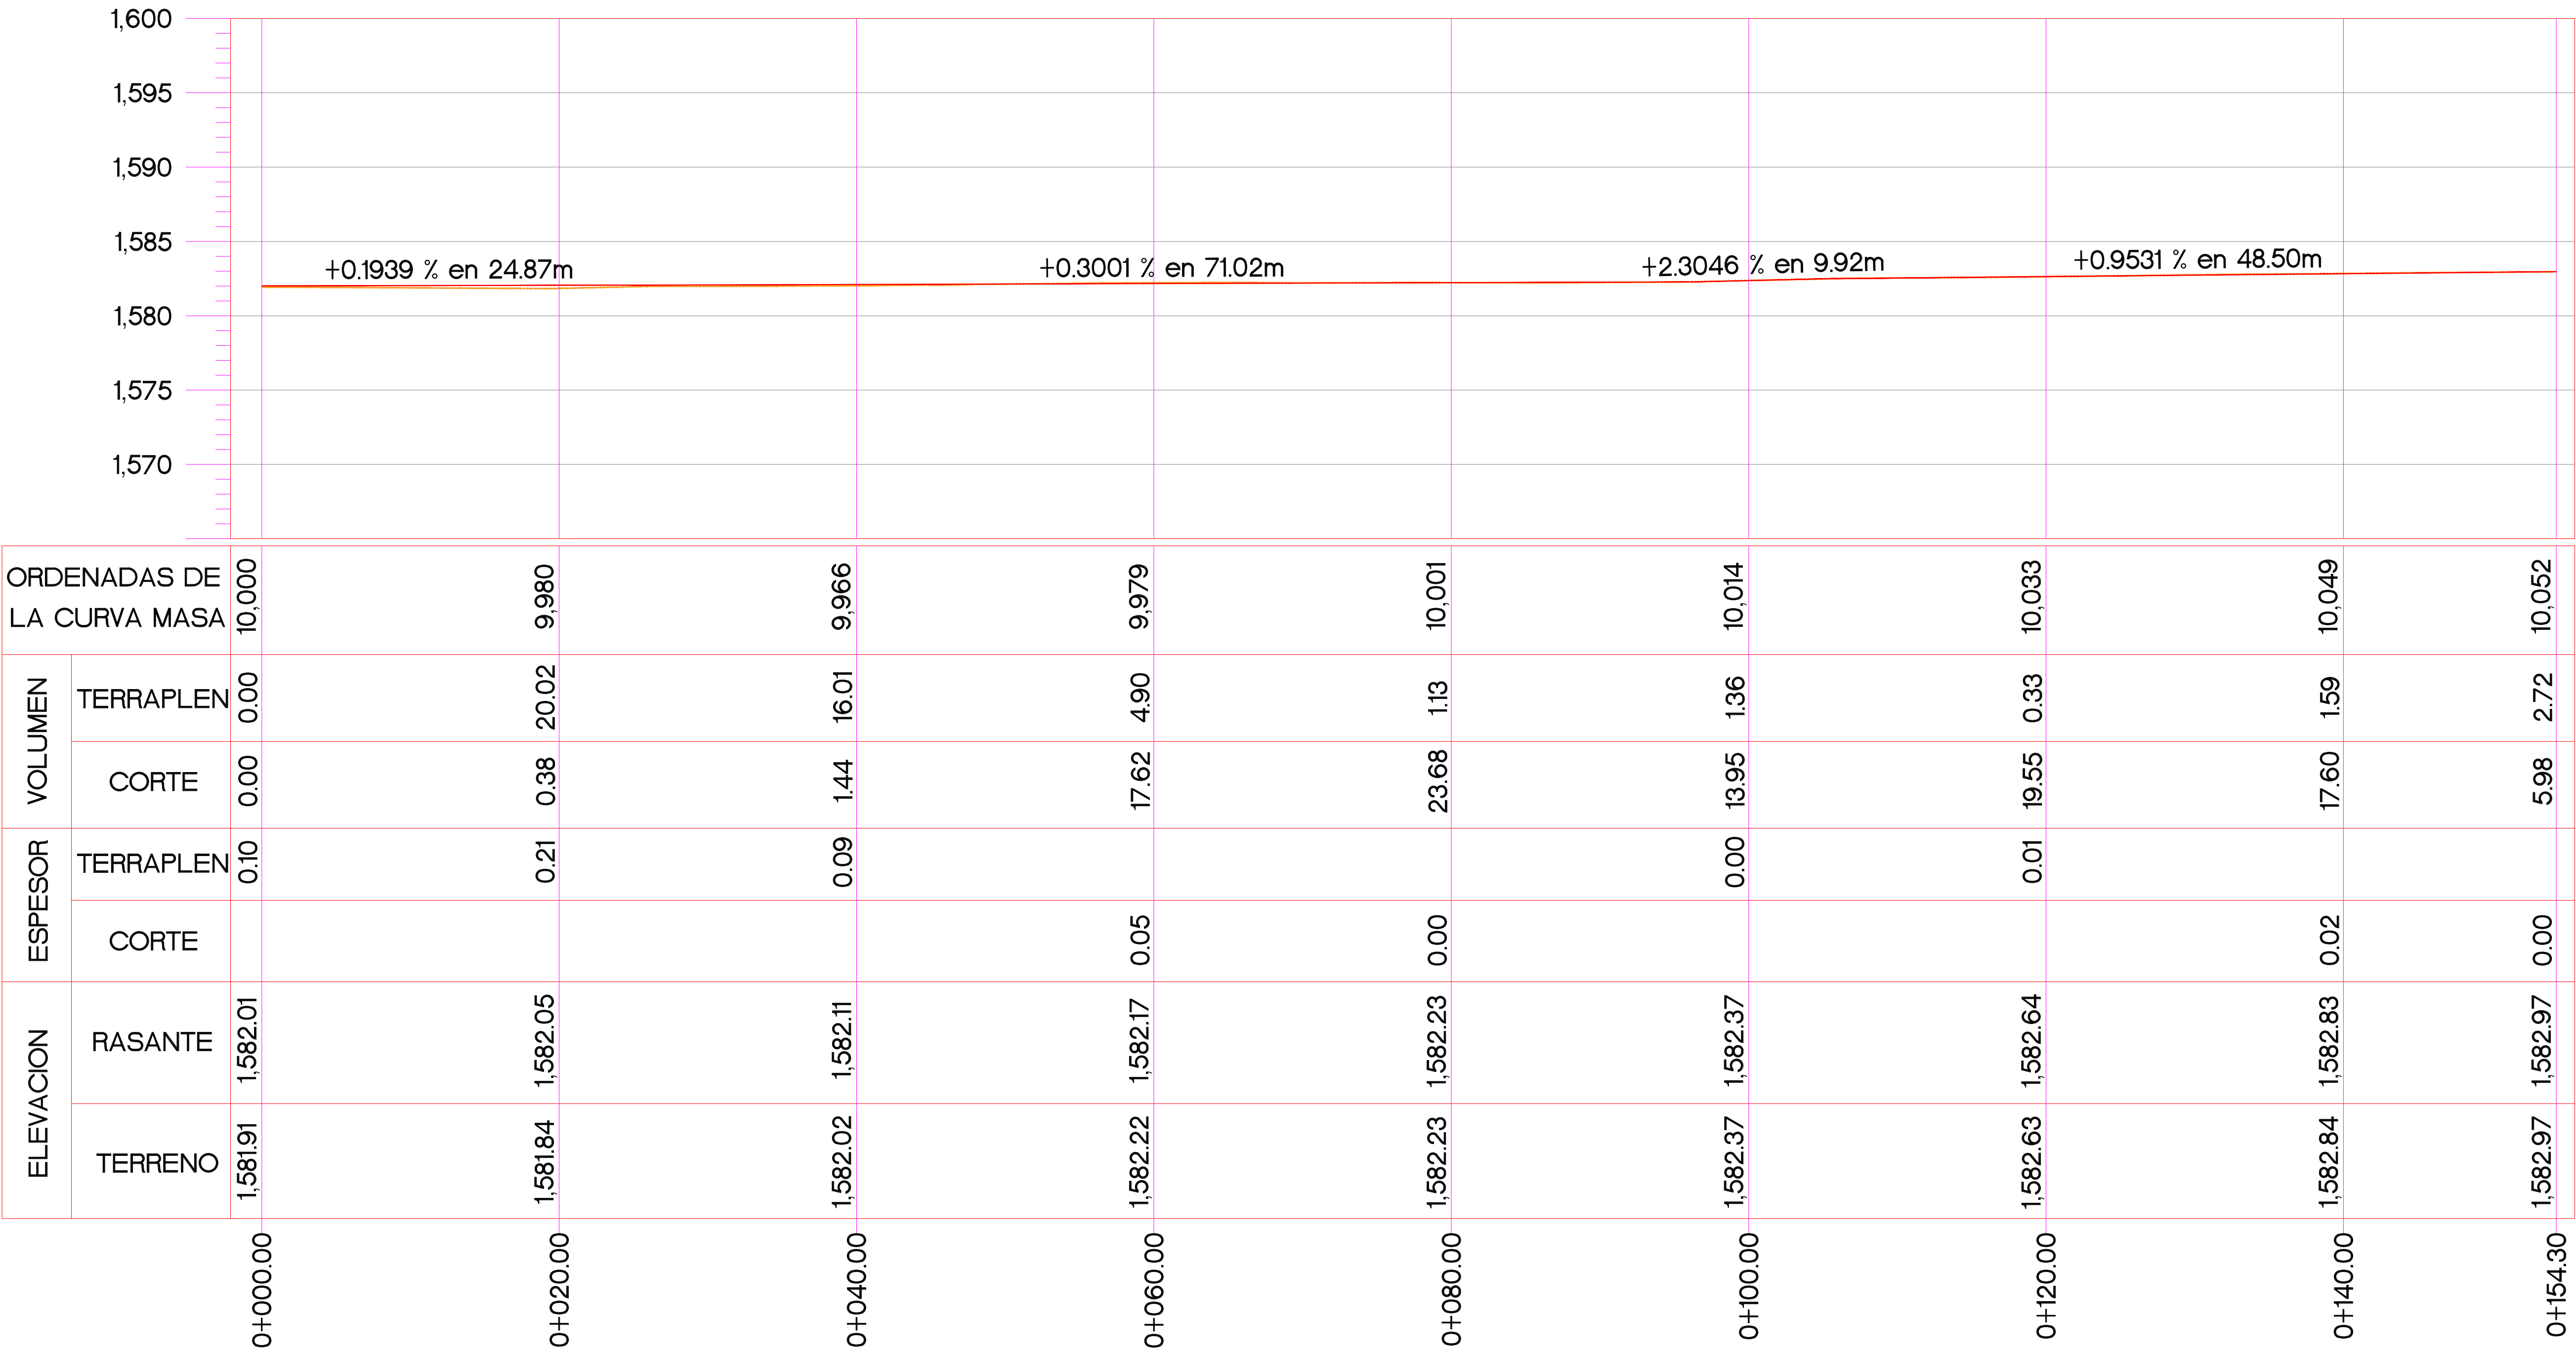

Alcances generales:

Simbología	
	Cadenamientos @ 20 m
	Eje geométrico
	Rasante
	Cota trazo
	Punto de cuadro de construcción
	Indica curva vertical - horizontal

Nombre del proyecto: Pavimentación con concreto hidráulico de las calles Prados de Nextipac, calle Sin Nombre y Prados del Rocío, Incluye: modernización de redes básicas de alcantarillado, conducción y distribución; infraestructura urbana y obras complementarias. Colonia Camino a Las Viboras, Municipio de Zapopan; Jalisco.

Contenido del plano:

Planta general y perfil.

No. Contrato:

DOPI-MUN-R33-PAV-CI-036-2024

Director de Obras Públicas e Infraestructura:

Ing. Ismael Jáuregui Castañeda

Jefe de la Unidad de Estudios y Proyectos:

Arq. Edwin Aguilar Escatel

Jefe de área: Inar. Norberto Esaú Romero Joya

Responsable del proyecto:

Ubicación:

Zapopan, Jalisco

Fecha: abril 2024

Escala: Indicada

Acotaciones: Metros

Clave: GEO-03