


Planta general Calle Prol. Atotonilco
De 0+000.00 a 0+160.00
Escala 1:250

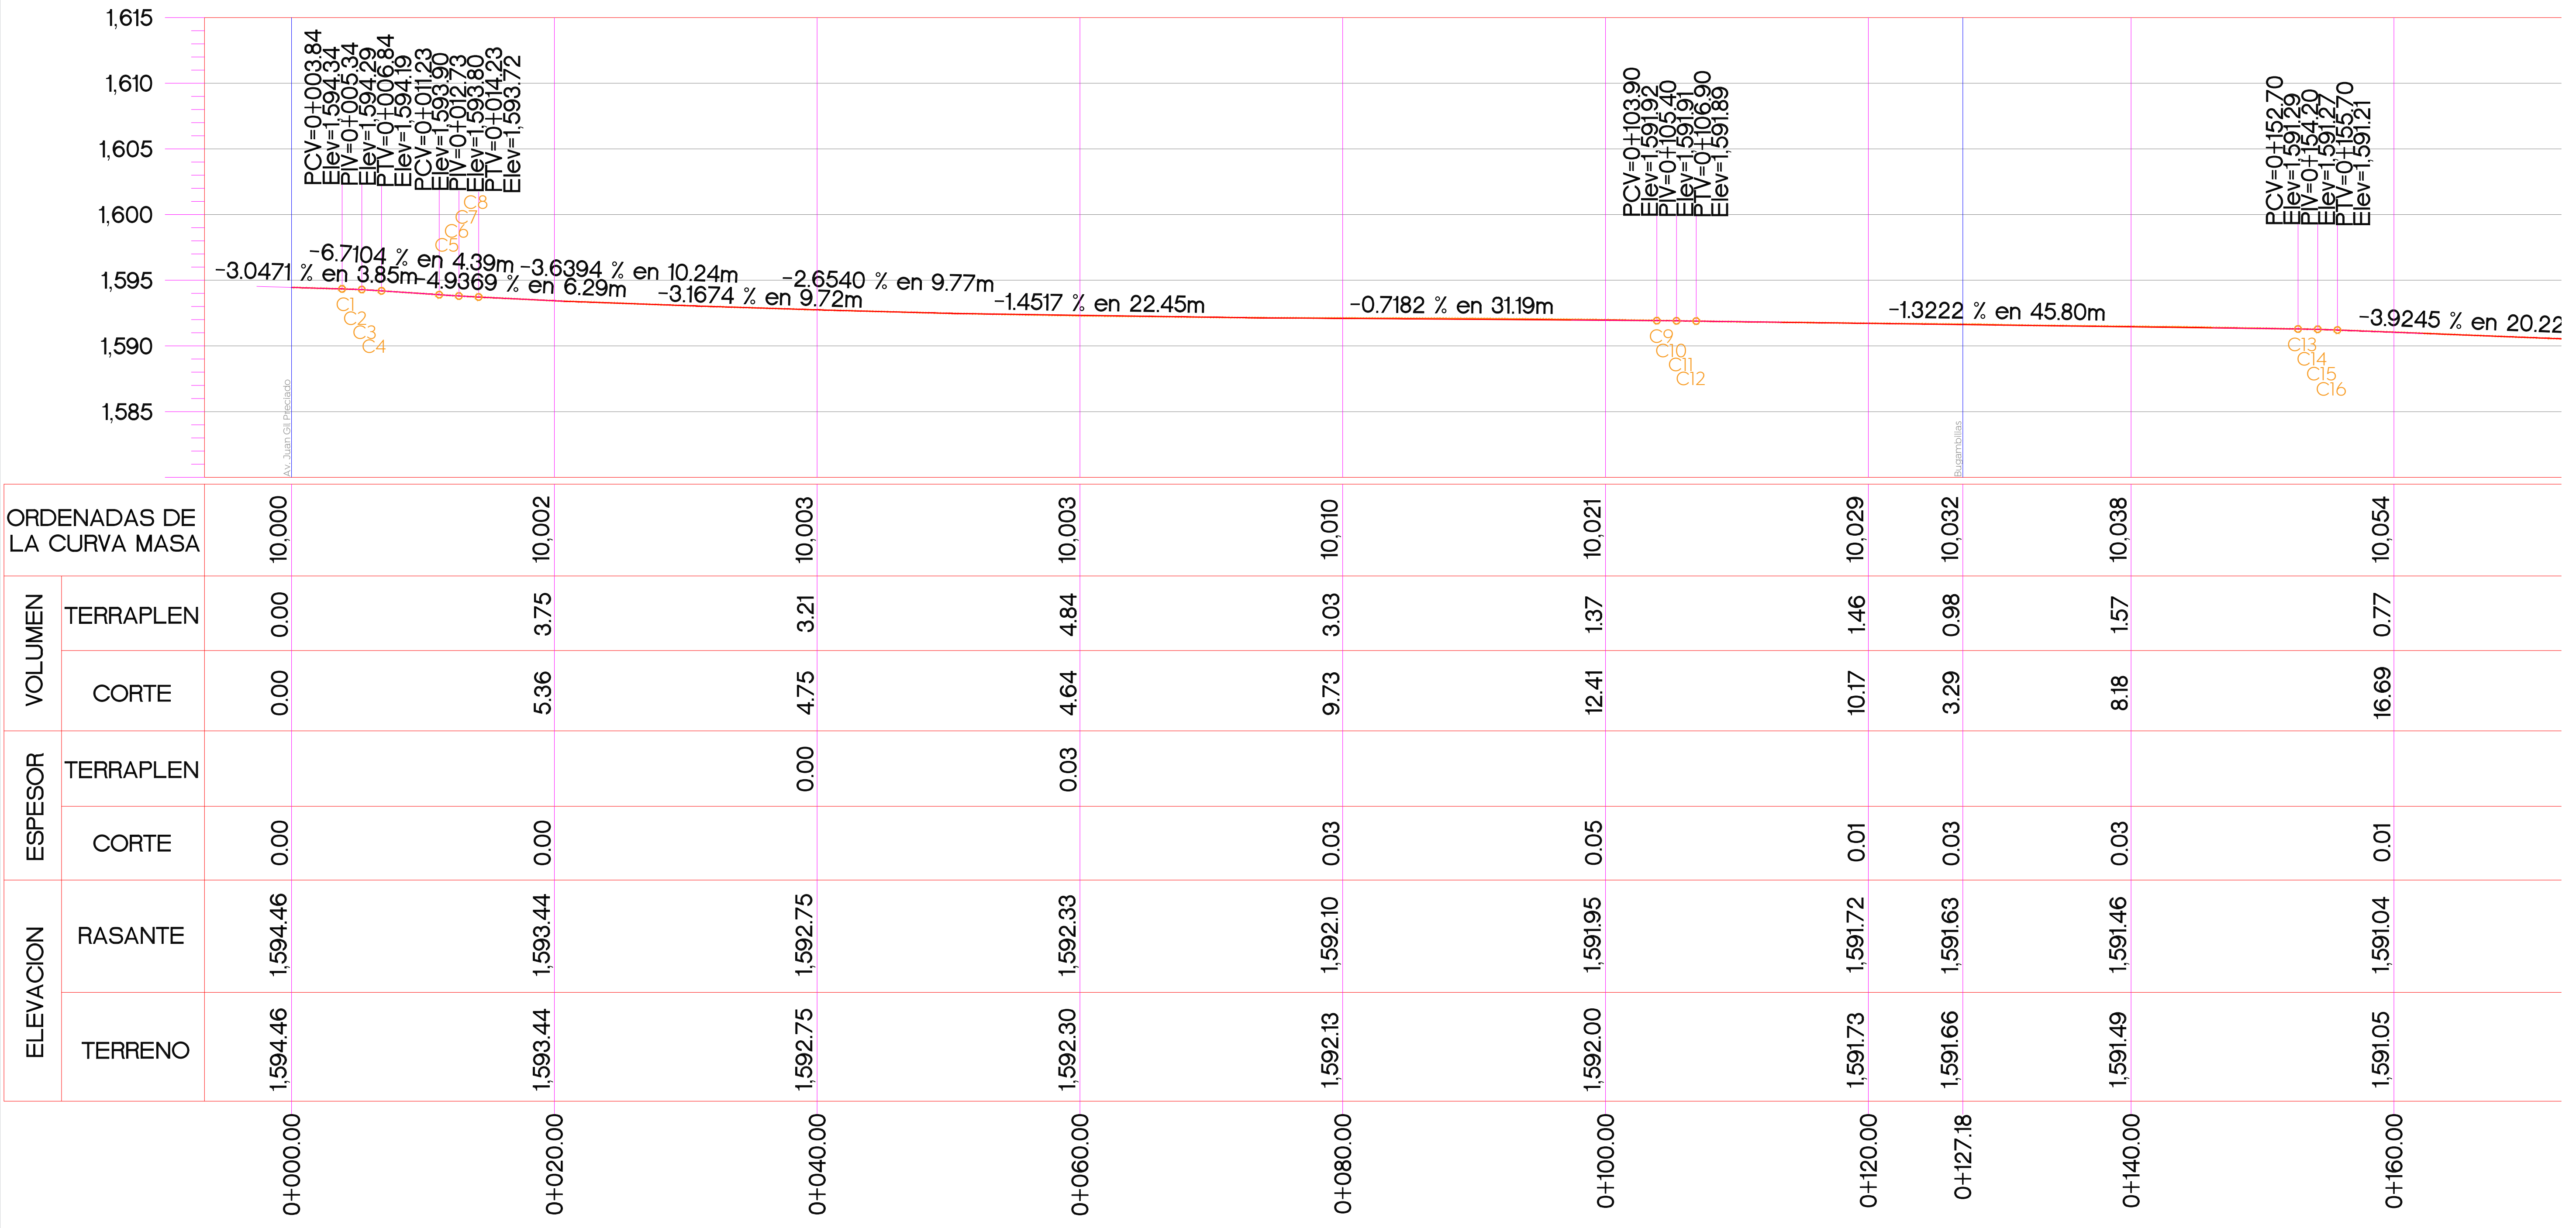

ORDENADAS DE LA CURVA MASA	VOLUMEN		ESPOSOR	ELEVACION		
	TERRAPLEN	CORTE		TERRAPLEN	CORTE	
	0.00	0.00	0.00	1,594.46	1,593.44	0+000.00
	3.75	5.36	0.00	1,593.44	1,592.75	0+020.00
	3.21	4.75	0.00	1,592.75	1,592.30	0+040.00
	4.84	4.64	0.03	1,592.33	1,592.13	0+060.00
	3.03	9.73	0.03	1,592.10	1,591.95	0+080.00
	1.37	12.41	0.05	1,591.95	1,591.73	0+100.00
	1.46	10.17	0.01	1,591.72	1,591.66	0+120.00
	0.98	3.29	0.03	1,591.63	1,591.49	0+127.18
	1.57	8.18	0.03	1,591.46	1,591.05	0+140.00
	0.77	16.69	0.01	1,591.04	1,591.00	0+160.00

Perfil Calle Prol. Atotonilco
De 0+000.00 a 0+160.00
Escala 1:250

Cludad de las

niñas

niños

Obras Públicas e Infraestructura
Gestión Integral de la Ciudad

Macrolocalización:

Microlocalización:

Alcances generales:

Simbología

0+000.00

Cadenamientos @ 20 m

Eje geométrico

1,632.08

Rasante

9.427m

Cota trazo

P164

Punto de cuadro de construcción

Indica curva vertical - horizontal

Nombre del proyecto:
Pavimentación de la calle prolongación Atotonilco, incluye: modernización de redes básicas de alcantarillado, conducción y distribución, infraestructura urbana y obras complementarias, colonia Vicente Guerrero, Nuevo México, Municipio de Zapopan, Jalisco

Contenido del plano:
Planta y perfil.

No. Contrato:
DOPI-MUN-R33-PAV-LP-030-2024

Director de Obras Públicas e Infraestructura:
Ing. Ismael Jáuregui Castañeda

Jefe de la Unidad de Estudios y Proyectos:
Arq. Edwin Aguilar Escatel

Jefe de área:
Inar. Norberto Esaú Romero Joya

Responsable del proyecto:

Ubicación:
Col. Nuevo Mexico, Zapopan, Jalisco

Fecha:
abril 2024

Escala:
Indicada

Acotaciones:
Metros

Clave:
GEO-01