




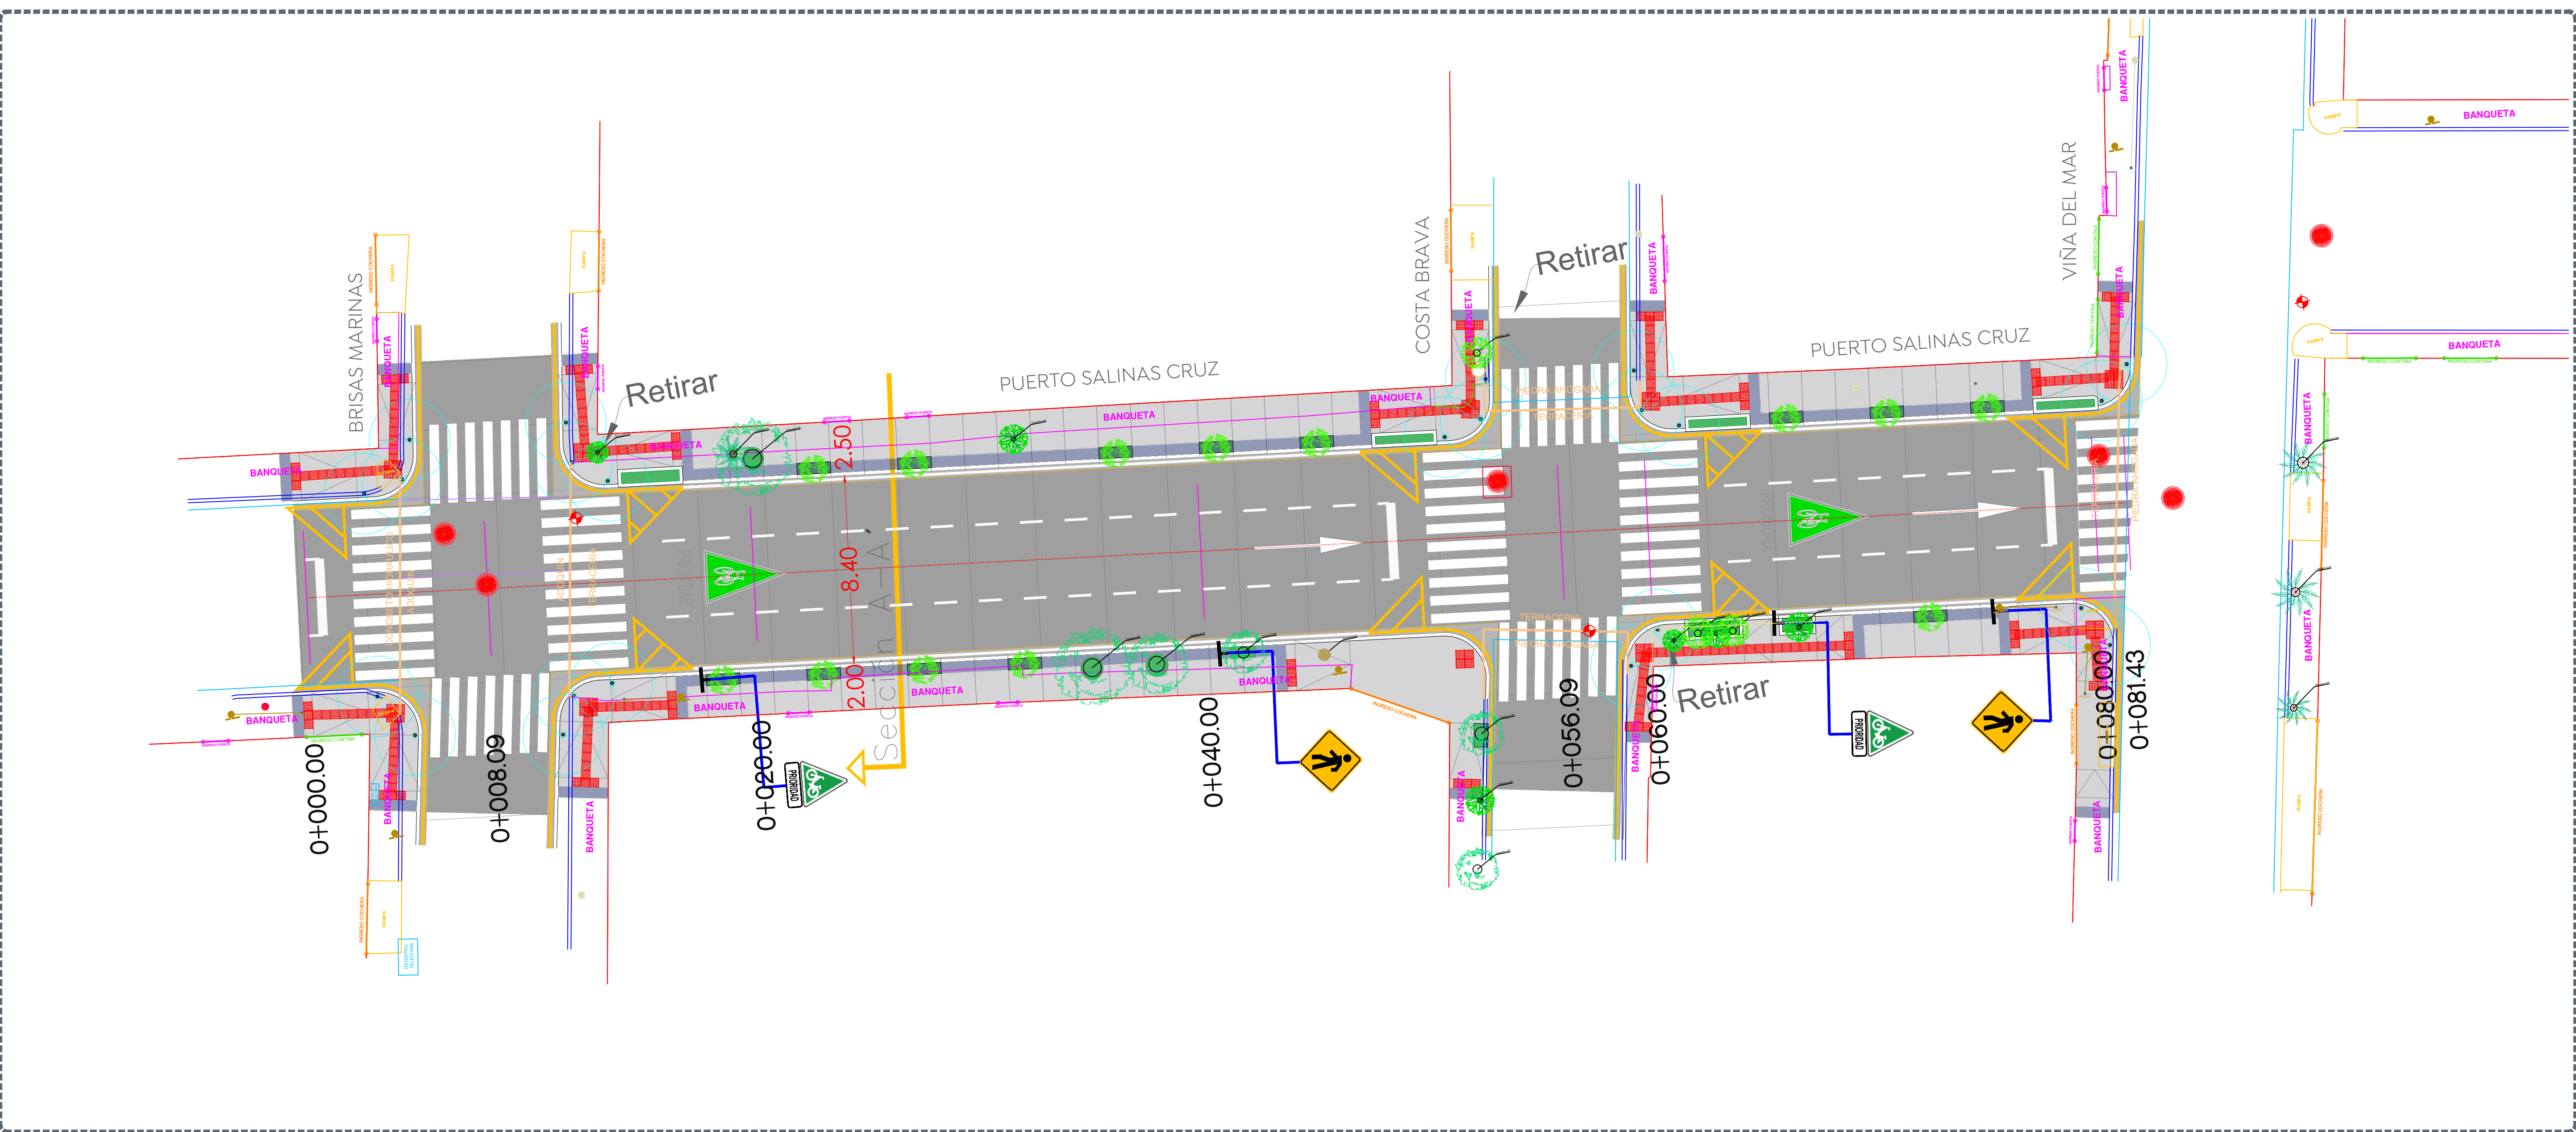


1 Planta
0+000.00 a 0+160.00 Escala 1:150

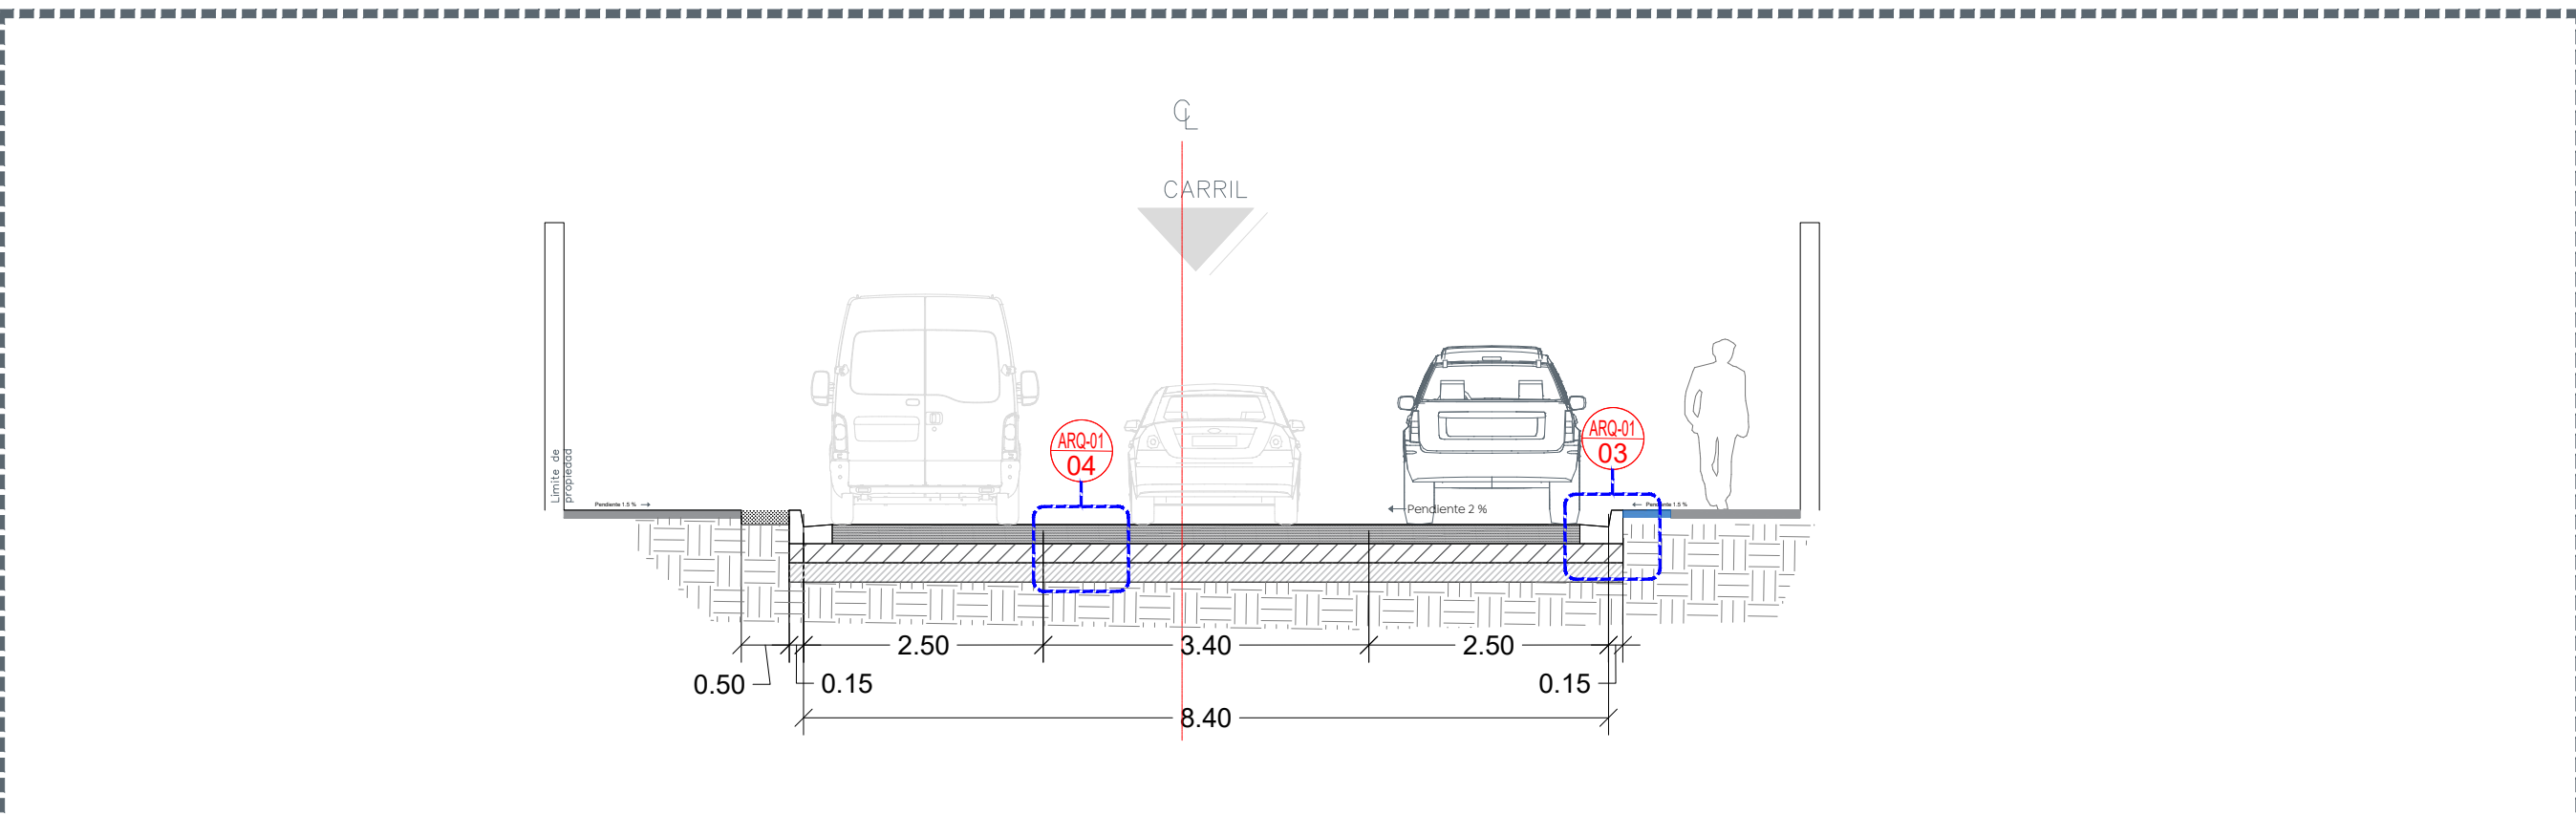



2 Sección A-A'
Escala 1:75

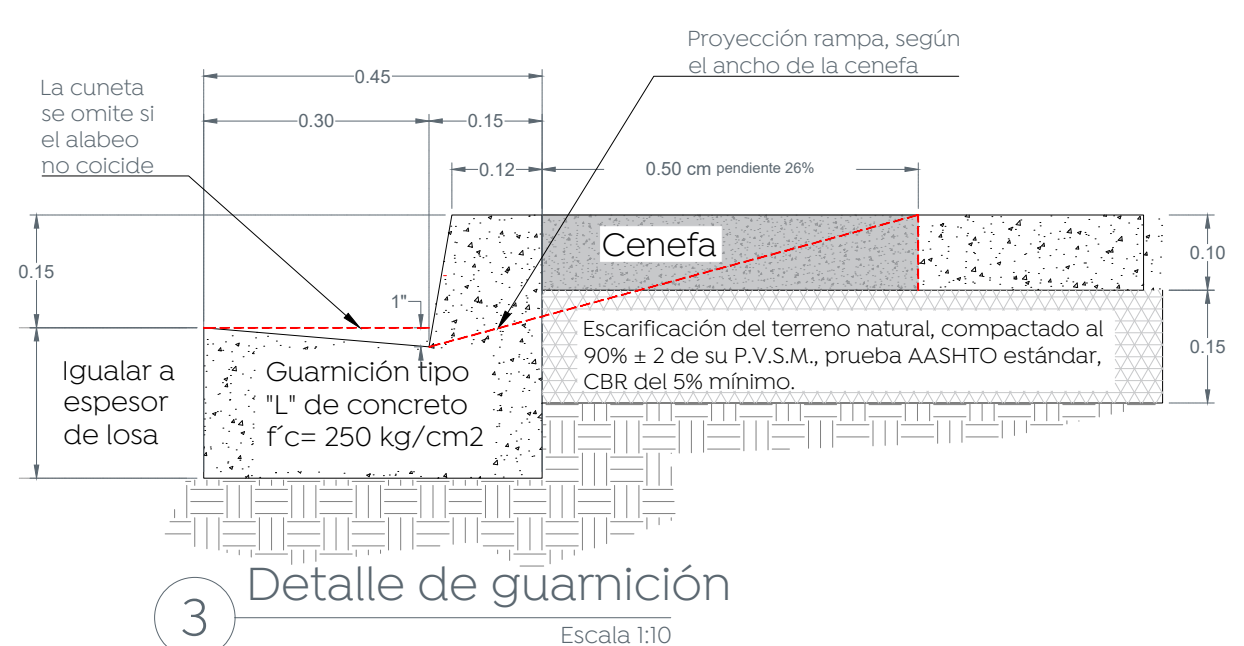


3 Detalle de guarnición
Escala 1:10

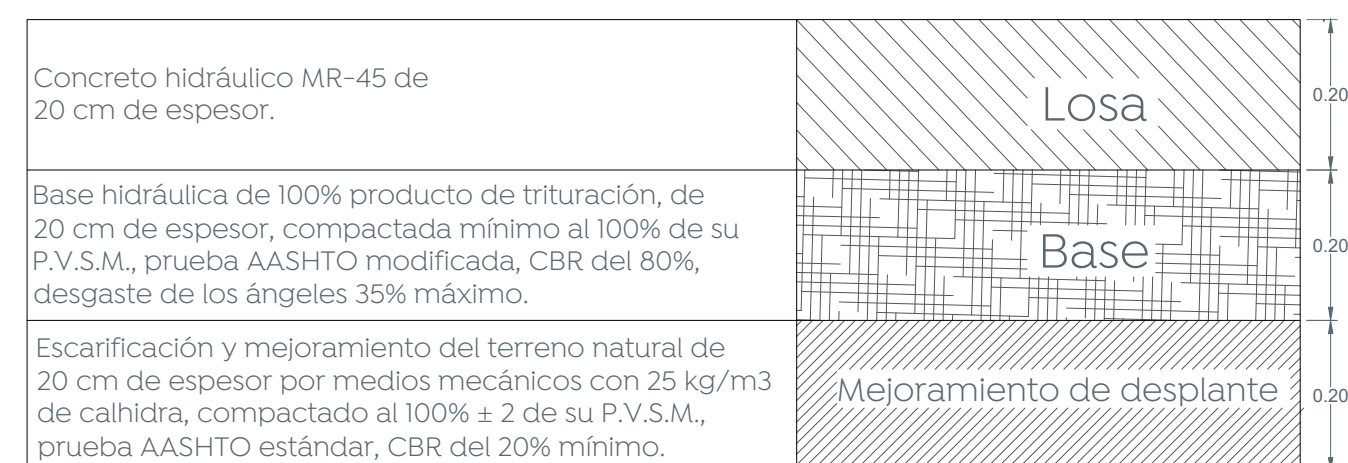

4 Conformación de pavimento
Escala 1:10

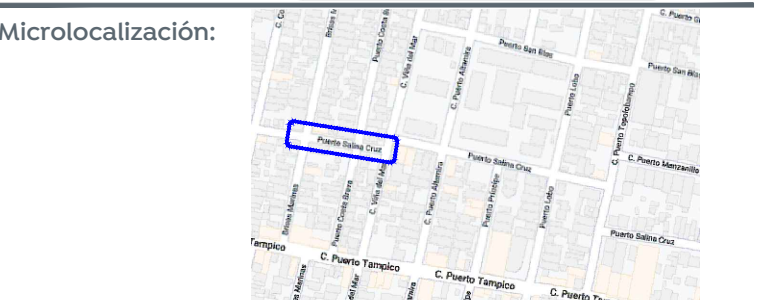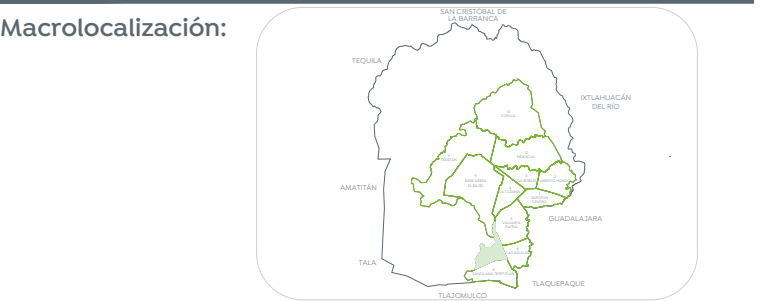

- Alcances generales:
- A Renovación de líneas de agua potable y alcantarillado sanitario.
 - B Losas de rodamiento en concreto hidráulico MR y construcción de guarnición.
 - C Construcción de banquetas, rampas, cenefa y arriate con arbolado.
 - D Señalética horizontal y vertical.
 - E Alumbrado público, registros, anclas, postes y luminarias.

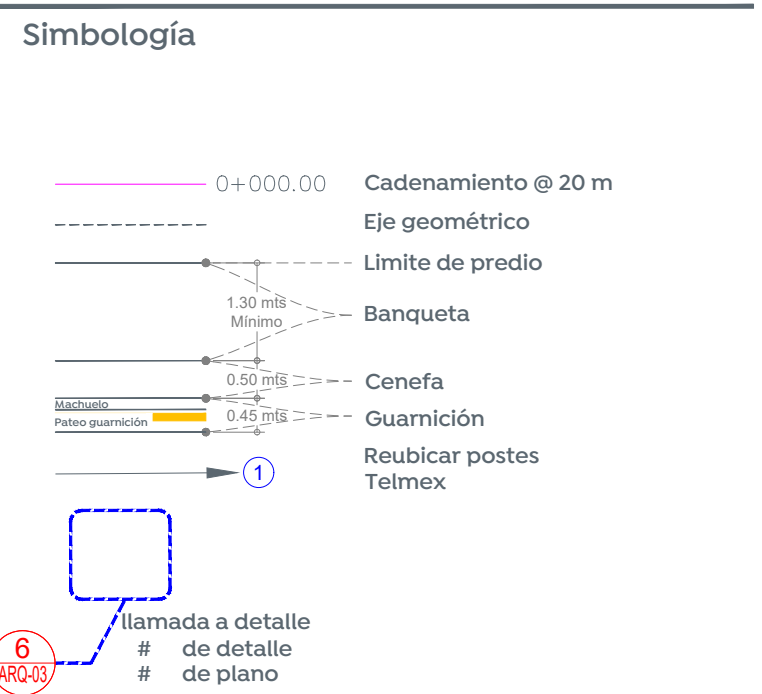

Cuadro de áreas		
Concepto	Unidad	Cantidad
Machuelo	m	183.20
Cenefa	m²	54.76
Banqueta	m²	292.70
Losa de rodamiento	m²	781.53
Esquinas Incluyentes	pz	10

Nombre del proyecto:
Pavimentación con concreto hidráulico de la calle Puerto Salina Cruz, incluye: modernización de redes básicas de alcantarillado, conducción y distribución, infraestructura urbana y obras complementarias, colonia Miramar, Municipio de Zapopan, Jalisco

Contenido del plano:
Planta, sección tipo, estructura de pavimento y modulación de losas.

No. Contrato:
DOPI-MUN-R33-PAV-LP-047-2024

Director de Obras Públicas e Infraestructura:
Ing. Ismael Jáuregui Castañeda

Jefe de la Unidad de Estudios y Proyectos:
Arq. Edwin Aguilar Escatrel

Jefe de área:
Inar. Norberto Esaú Romero Joya

Ubicación:
Zapopan, Jalisco

Fecha: mayo 24
Escala: Indicada
Acotaciones: Metros

Clave:
ARQ-01