


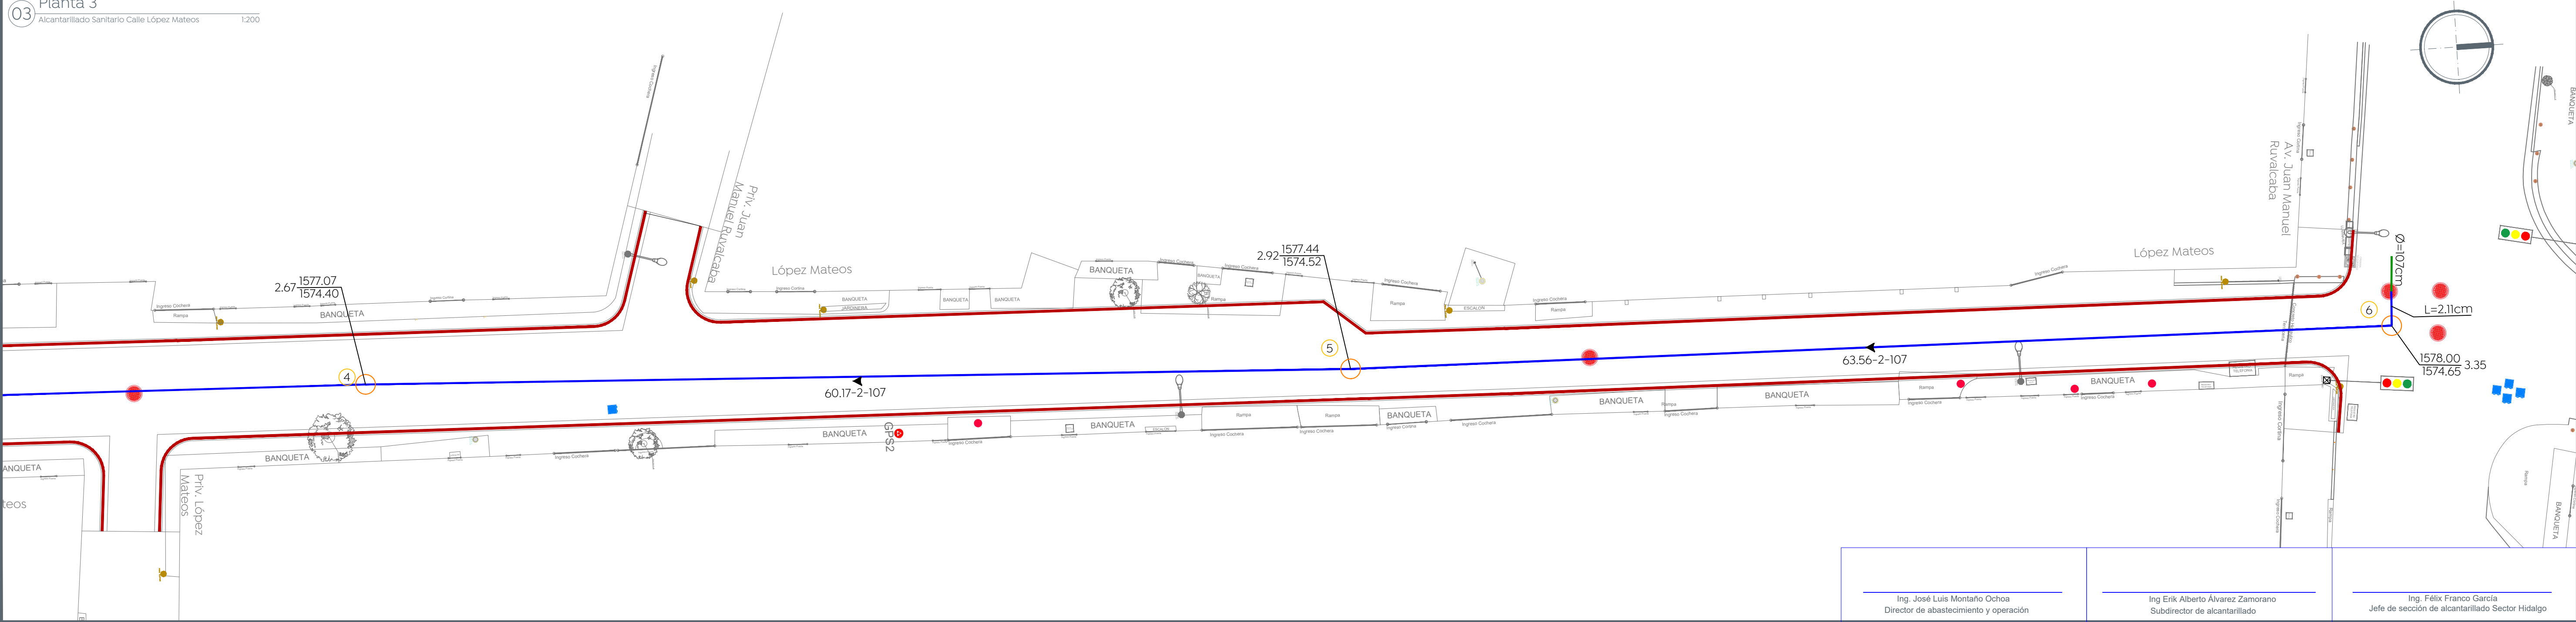
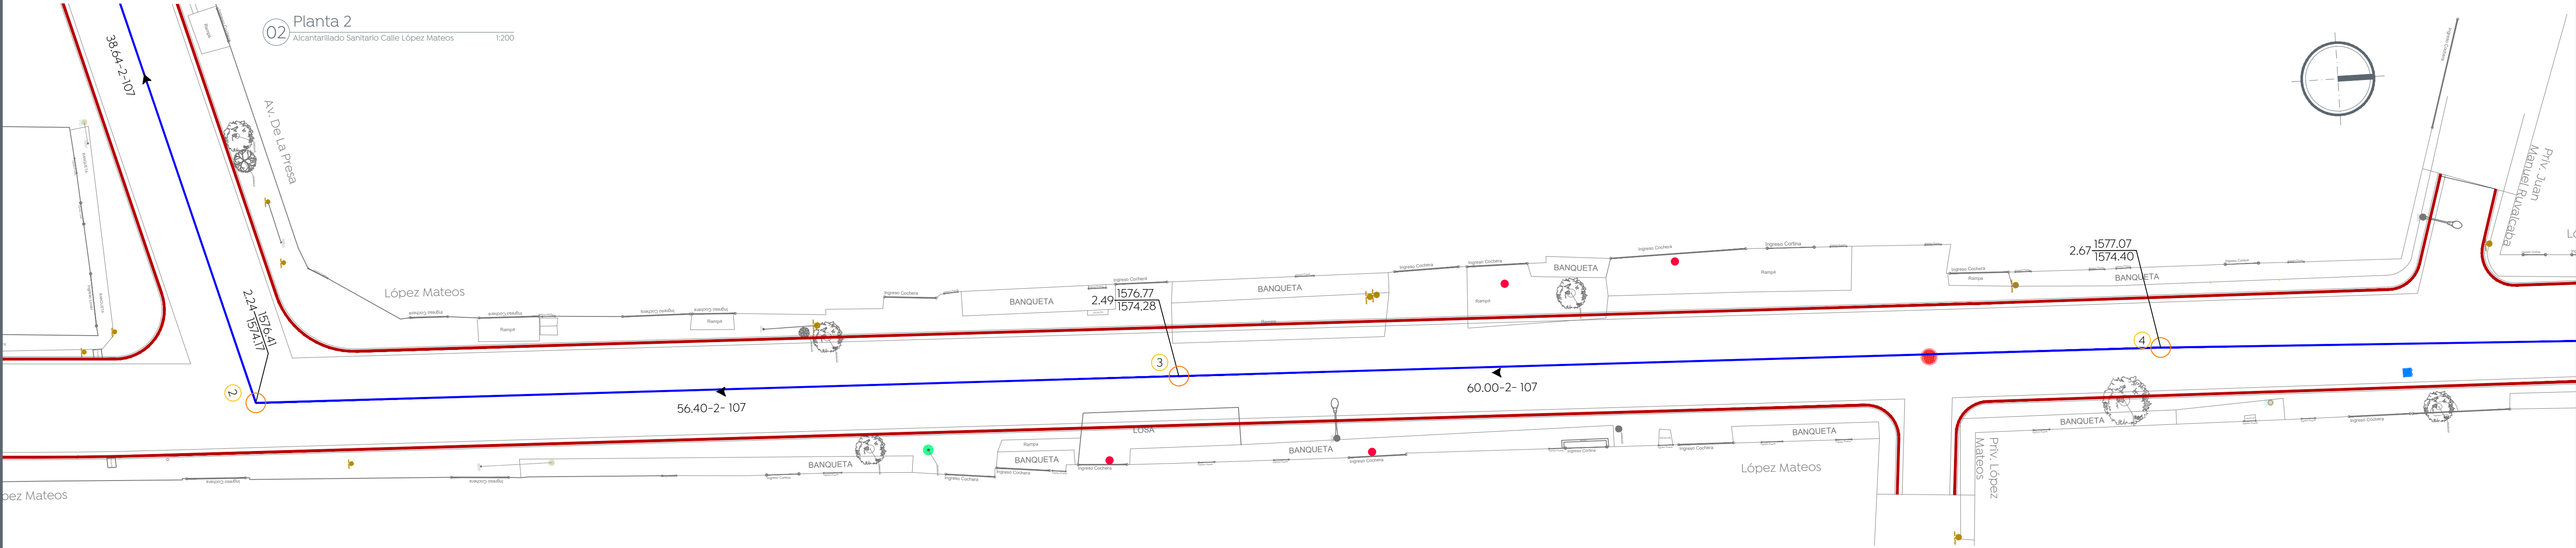


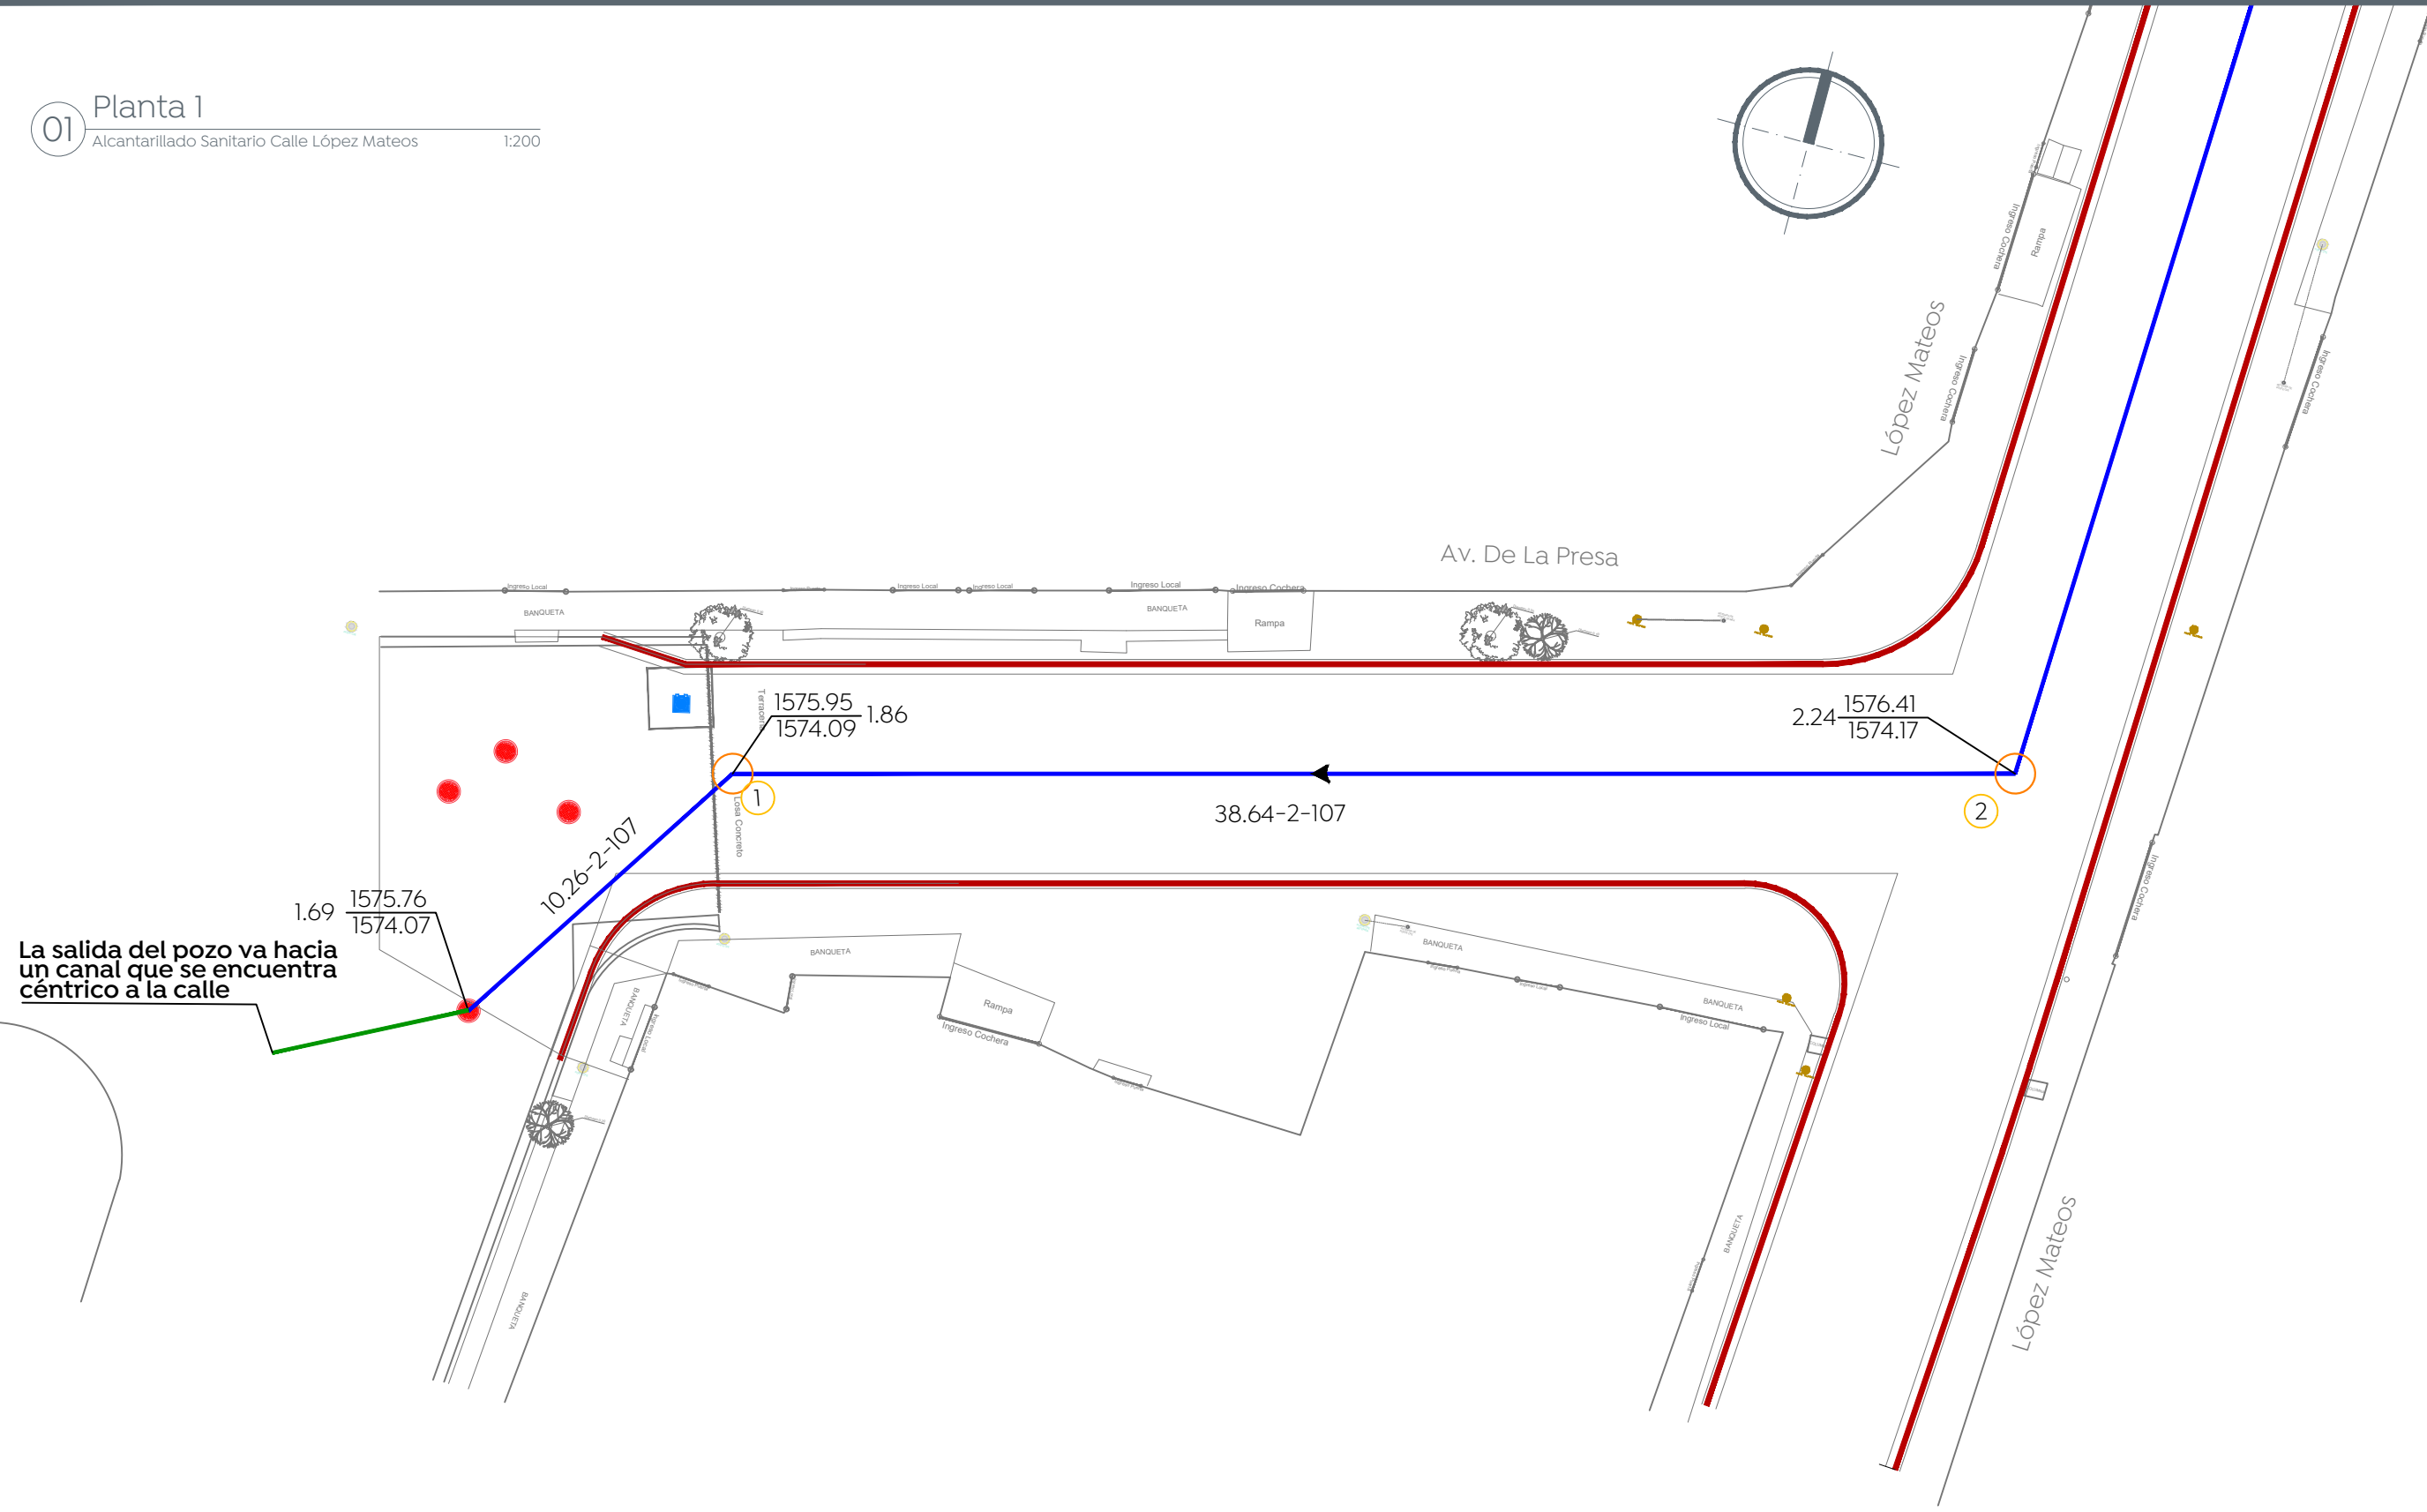

Macrolocalización:

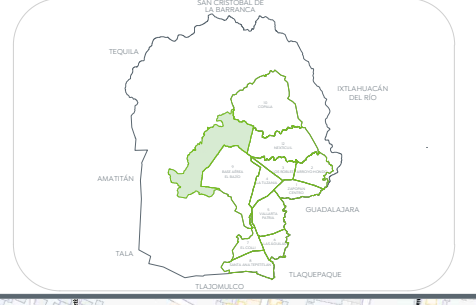

Microlocalización:

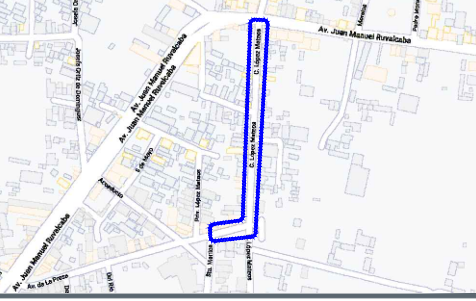

Simbología:

Red pluvial existente a conservar	—
Tubería de concreto reforzado, grado 2	—
Sentido de flujo pluvial	→
Caja pluvial	⊖
Longitud-pendiente-diámetro	103.16 -10.0- 45
Cota de rasante	1594.20 2.80
Cota de arrastre	1591.40
Número de caja	5
Levantamiento topográfico	—
Límite de banquetta proyecto	—
Pozo de visita existente	●

Nombre del proyecto: Pavimentación con concreto hidráulico de las calle López Mateos y Av. De La Presa, incluye: modernización de redes básicas de alcantarillado, conducción y distribución; infraestructura urbana y obras complementarias. Colonia Santa Lucía, Municipio de Zapopan, Jalisco.

Contenido del plano:

Proyecto de alcantarillado pluvial

No. Contrato:

DOPI-MUN-R33-PAV-LP-050-2024

Director de Obras Públicas e Infraestructura:

Ing. Ismael Jáuregui Castañeda

Jefe de la Unidad de Estudios y Proyectos:

Arq. Edwin Aguilar Escatel

Jefe de área:
Ing. Adhad Yigael
Gurrola Soto

Responsable del proyecto:
Ing. Raul Alejandro
Martín Casiano

Ubicación:
Calle López Mateos, Col. Santa Lucía,
Zapopan, Jalisco

Fecha: Abril 2024

Escala: Indicada

Acotaciones: Metros

Clave:
APL-01

Ing. José Luis Montañío Ochoa
Director de abastecimiento y operación

Ing. Erik Alberto Álvarez Zamorano
Subdirector de alcantarillado

Ing. Félix Franco García
Jefe de sección de alcantarillado Sector Hidalgo