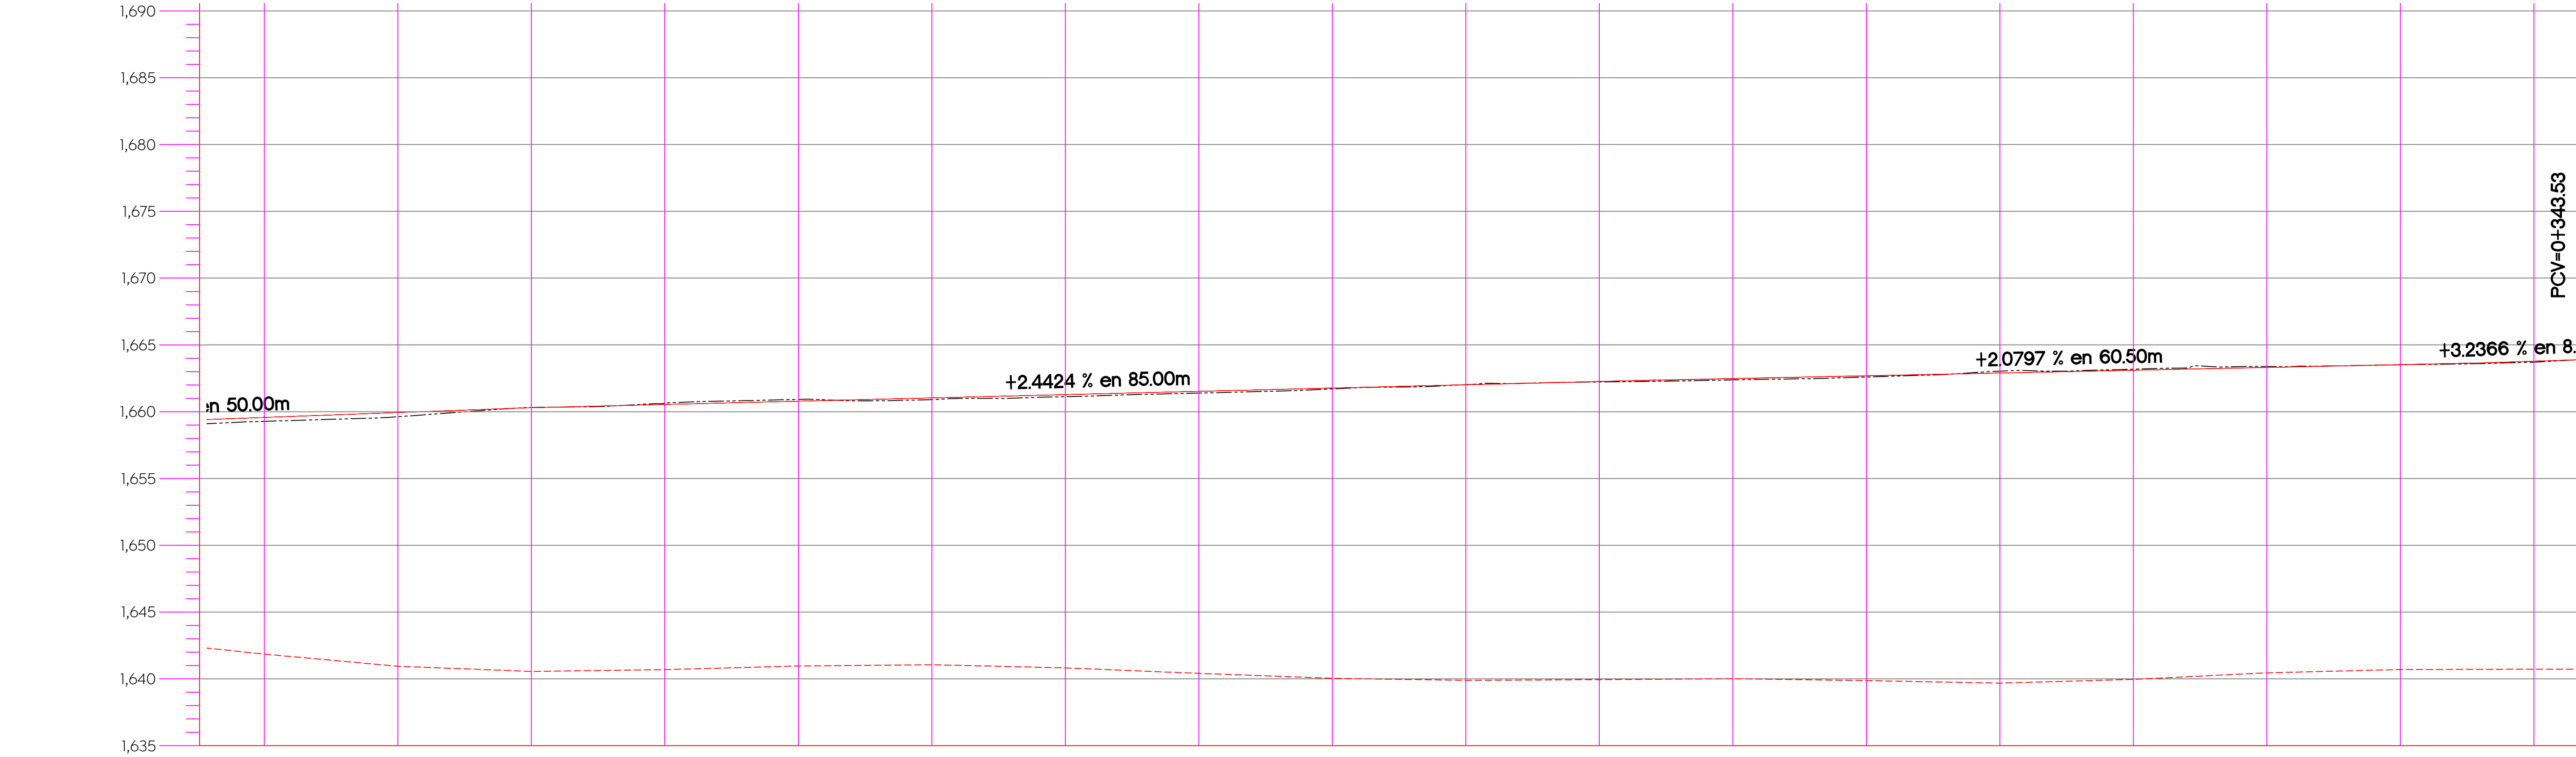


1 Planta Geométrica
0+170.00 - 0+340.00
Esc. 1:250

2 Sección Geométrica
0+170.00 - 0+340.00
Esc. 1:250

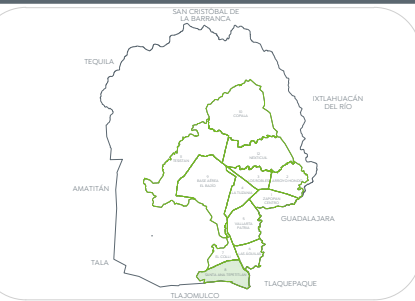


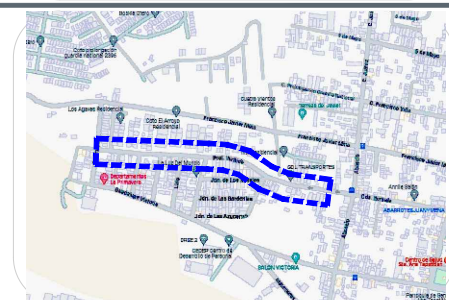
ORDENADAS DE LA CURVA MASA	VOLUMEN	ESPESOR	ELEVACION	0+170.00	0+180.00	0+190.00	0+200.00	0+210.00	0+220.00	0+230.00	0+240.00	0+250.00	0+260.00	0+270.00	0+280.00	0+290.00	0+300.00	0+310.00	0+320.00	0+330.00	0+340.00
				TERRAPLEN	21.56	18.23	10.66	7.76	9.00	12.41	15.13	11.40	7.86	4.31	2.19	4.36	8.76	9.24	5.51	2.91	1.89
	CORTE			0.62	0.11	2.86	9.14	12.01	11.24	7.10	1.94	0.42	1.55	3.42	4.97	4.17	3.06	9.56	12.17	6.62	2.97
	TERRAPLEN	0.30		0.30	0.31				0.14	0.15	0.13	0.06		0.03	0.10	0.09				0.01	0.07
	CORTE					0.01	0.11	0.13				0.02			0.03	0.10	0.15	0.08	0.07		
SUBRASANTE			1,659.57		1,659.94	1,660.30	1,660.54	1,660.79	1,661.03	1,661.28	1,661.52	1,661.77	1,662.01	1,662.25	1,662.48	1,662.69	1,662.90	1,663.10	1,663.31	1,663.52	1,663.78
TERRENO			1,659.28		1,659.62	1,660.31	1,660.65	1,660.92	1,660.90	1,661.12	1,661.39	1,661.71	1,662.03	1,662.22	1,662.38	1,662.59	1,663.04	1,663.18	1,663.38	1,663.51	1,663.71





Obras Públicas
e Infraestructura
Gestión Integral de la Ciudad

Macrolocalización:

Microlocalización:

Alcances generales:

Simbología

0+000.00

1,632.08

9.427m

164

C1

Cadenamientos @ 20 m

Eje geométrico

Rasante

Cota trazo

Punto de cuadro de construcción

Indica curva vertical - horizontal

Nombre del proyecto:

Pavimentación con concreto hidráulico de la calle prolongación turbide, incluye: modernización de redes básicas de alcantarillado, conducción y distribución, infraestructura urbana y obras complementarias, colonia Jardines de Santa Ana, Santa Ana Tepetitlán, Municipio de Zapopan, Jalisco

Contenido del plano:

Planta y sección geométrica (0+170.00 - 0+340.00)

No. Contrato:

DOPI-MUN-R33-PAV-CI-029-2024

Director de Obras Públicas e Infraestructura:

Ing. Ismael Jáuregui Castañeda

Jefe de la Unidad de Estudios y Proyectos:

Arq. Edwin Aguilar Escatel

Responsable del proyecto:

Arq. Luis Antonio Brena García

Ubicación:

Santa Ana Tepetitlán, Municipio de Zapopan, Jalisco

Fecha:

marzo 2024

Escala:

Indicada

Acotaciones:

Metros

Clave:

GEO-02