


Macrolocalización:



Microlocalización:

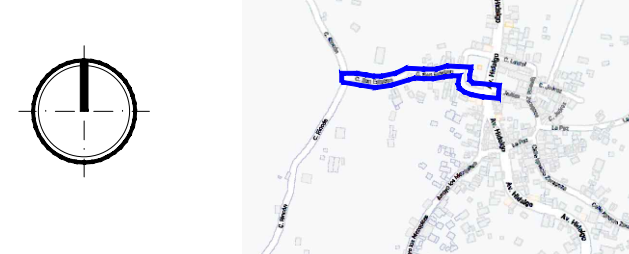

Simbología:

Red sanitaria existente a conservar	
Red sanitaria proyecto	
Sentido de flujo sanitario	
Pozo de visita	
Registro con caída adosada	
Registro con caída libre	
Longitud-pendiente-diámetro	103.16 - 10.0 - 45
Cota de rasante	1594.20
Cota de arrastre	1591.40
Número de registro	5
Levantamiento topográfico	
Límite de banqueta proyecto	
Pozo de visita existente	

La Dirección de Gestión Integral del agua y drenaje del Municipio de Zapopan revisó y da visto bueno al presente proyecto:

Revisó

Validó

Ing. Erik Olguín Sánchez
Área de coordinación de facilidades

Ing. Jaime Rodríguez Retolaza
Jefe de Área Técnica

Vo. Bo.

Arq. Rogelio Pulido Mercado
Director de Gestión Integral del agua y drenaje

Nombre del proyecto:

Modernización de las redes básicas de conducción y distribución, alcantarillado y obras complementarias de la calle San Esteban, localidad de San Esteban, Municipio de Zapopan, Jalisco

Contenido del plano:

Proyecto y detalles de alcantarillado sanitario

No. Contrato:

DOPI-MUN-R33-IH-LP-049-2024

Director de Obras Públicas e Infraestructura:

Ing. Ismael Jáuregui Castañeda

Jefe de la Unidad de Estudios y Proyectos:

Arq. Edwin Aguilar Escatel

Jefe de área:

Ing. Adhah Yigael Gurrola
Calle San Esteban, localidad de San Esteban, Zapopan, Jalisco

Responsable del proyecto:

Ing. Raul Alejandro Martin Casiano

Ubicación:
Calle San Esteban, localidad de San Esteban, Zapopan, Jalisco

Fecha: Abril 2024


Escala: Indicada

Acotaciones: Metros


Clave:

AS-01


Planta 1
Alcantarillado sanitario Calle San Esteban 1:250

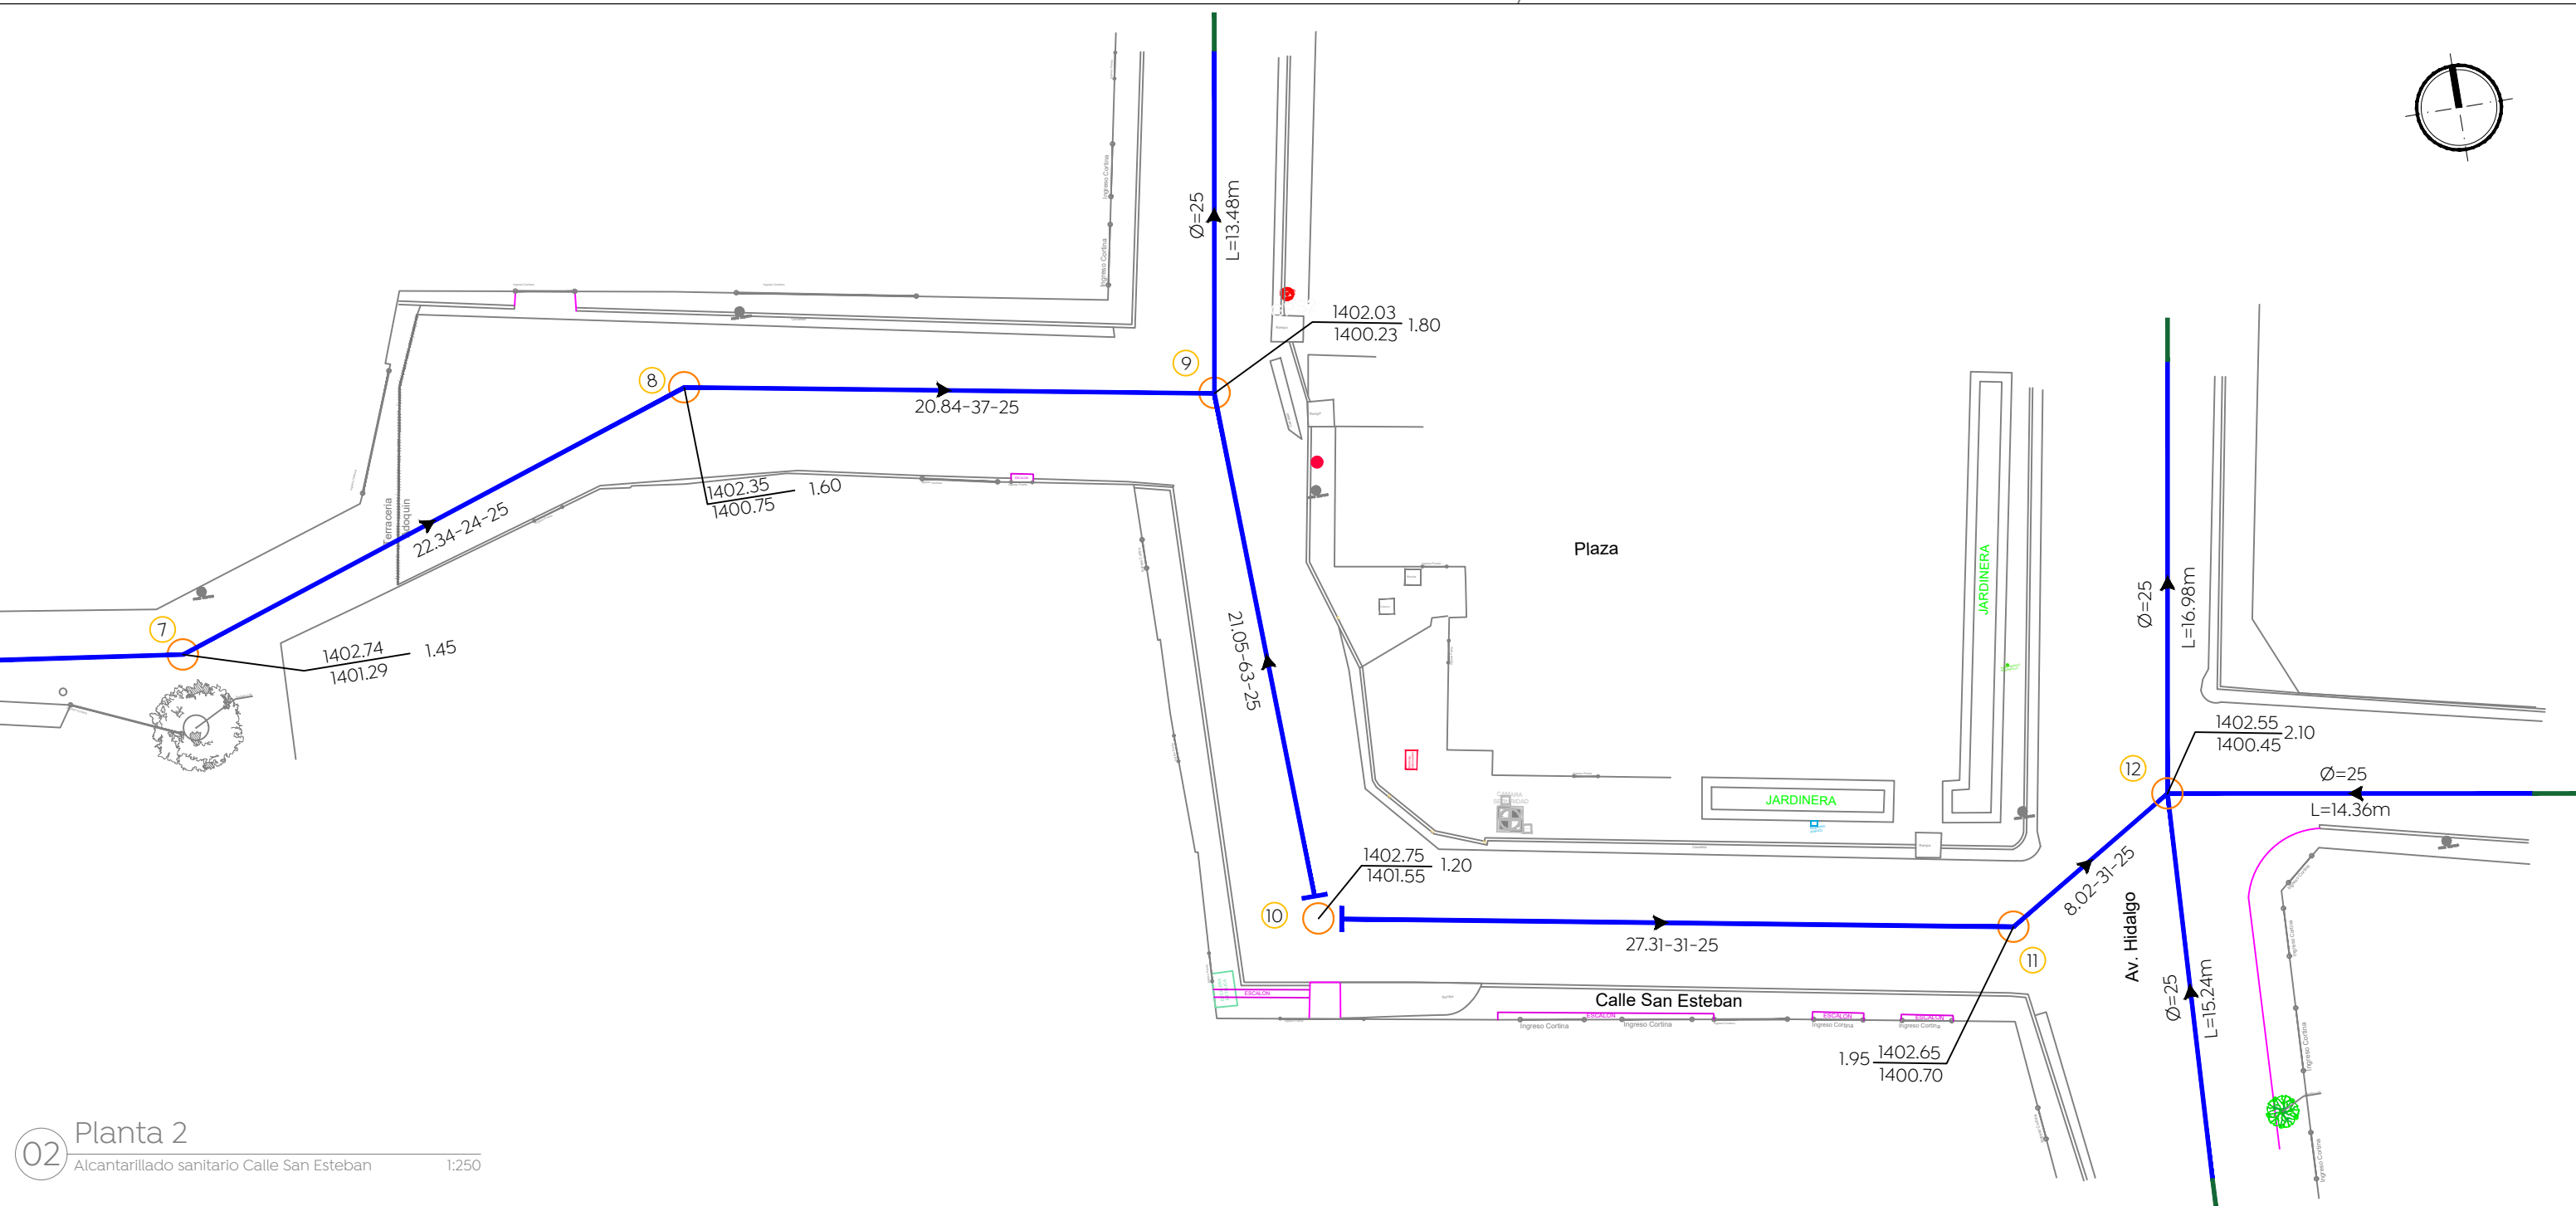


Planta 2
Alcantarillado sanitario Calle San Esteban 1:250

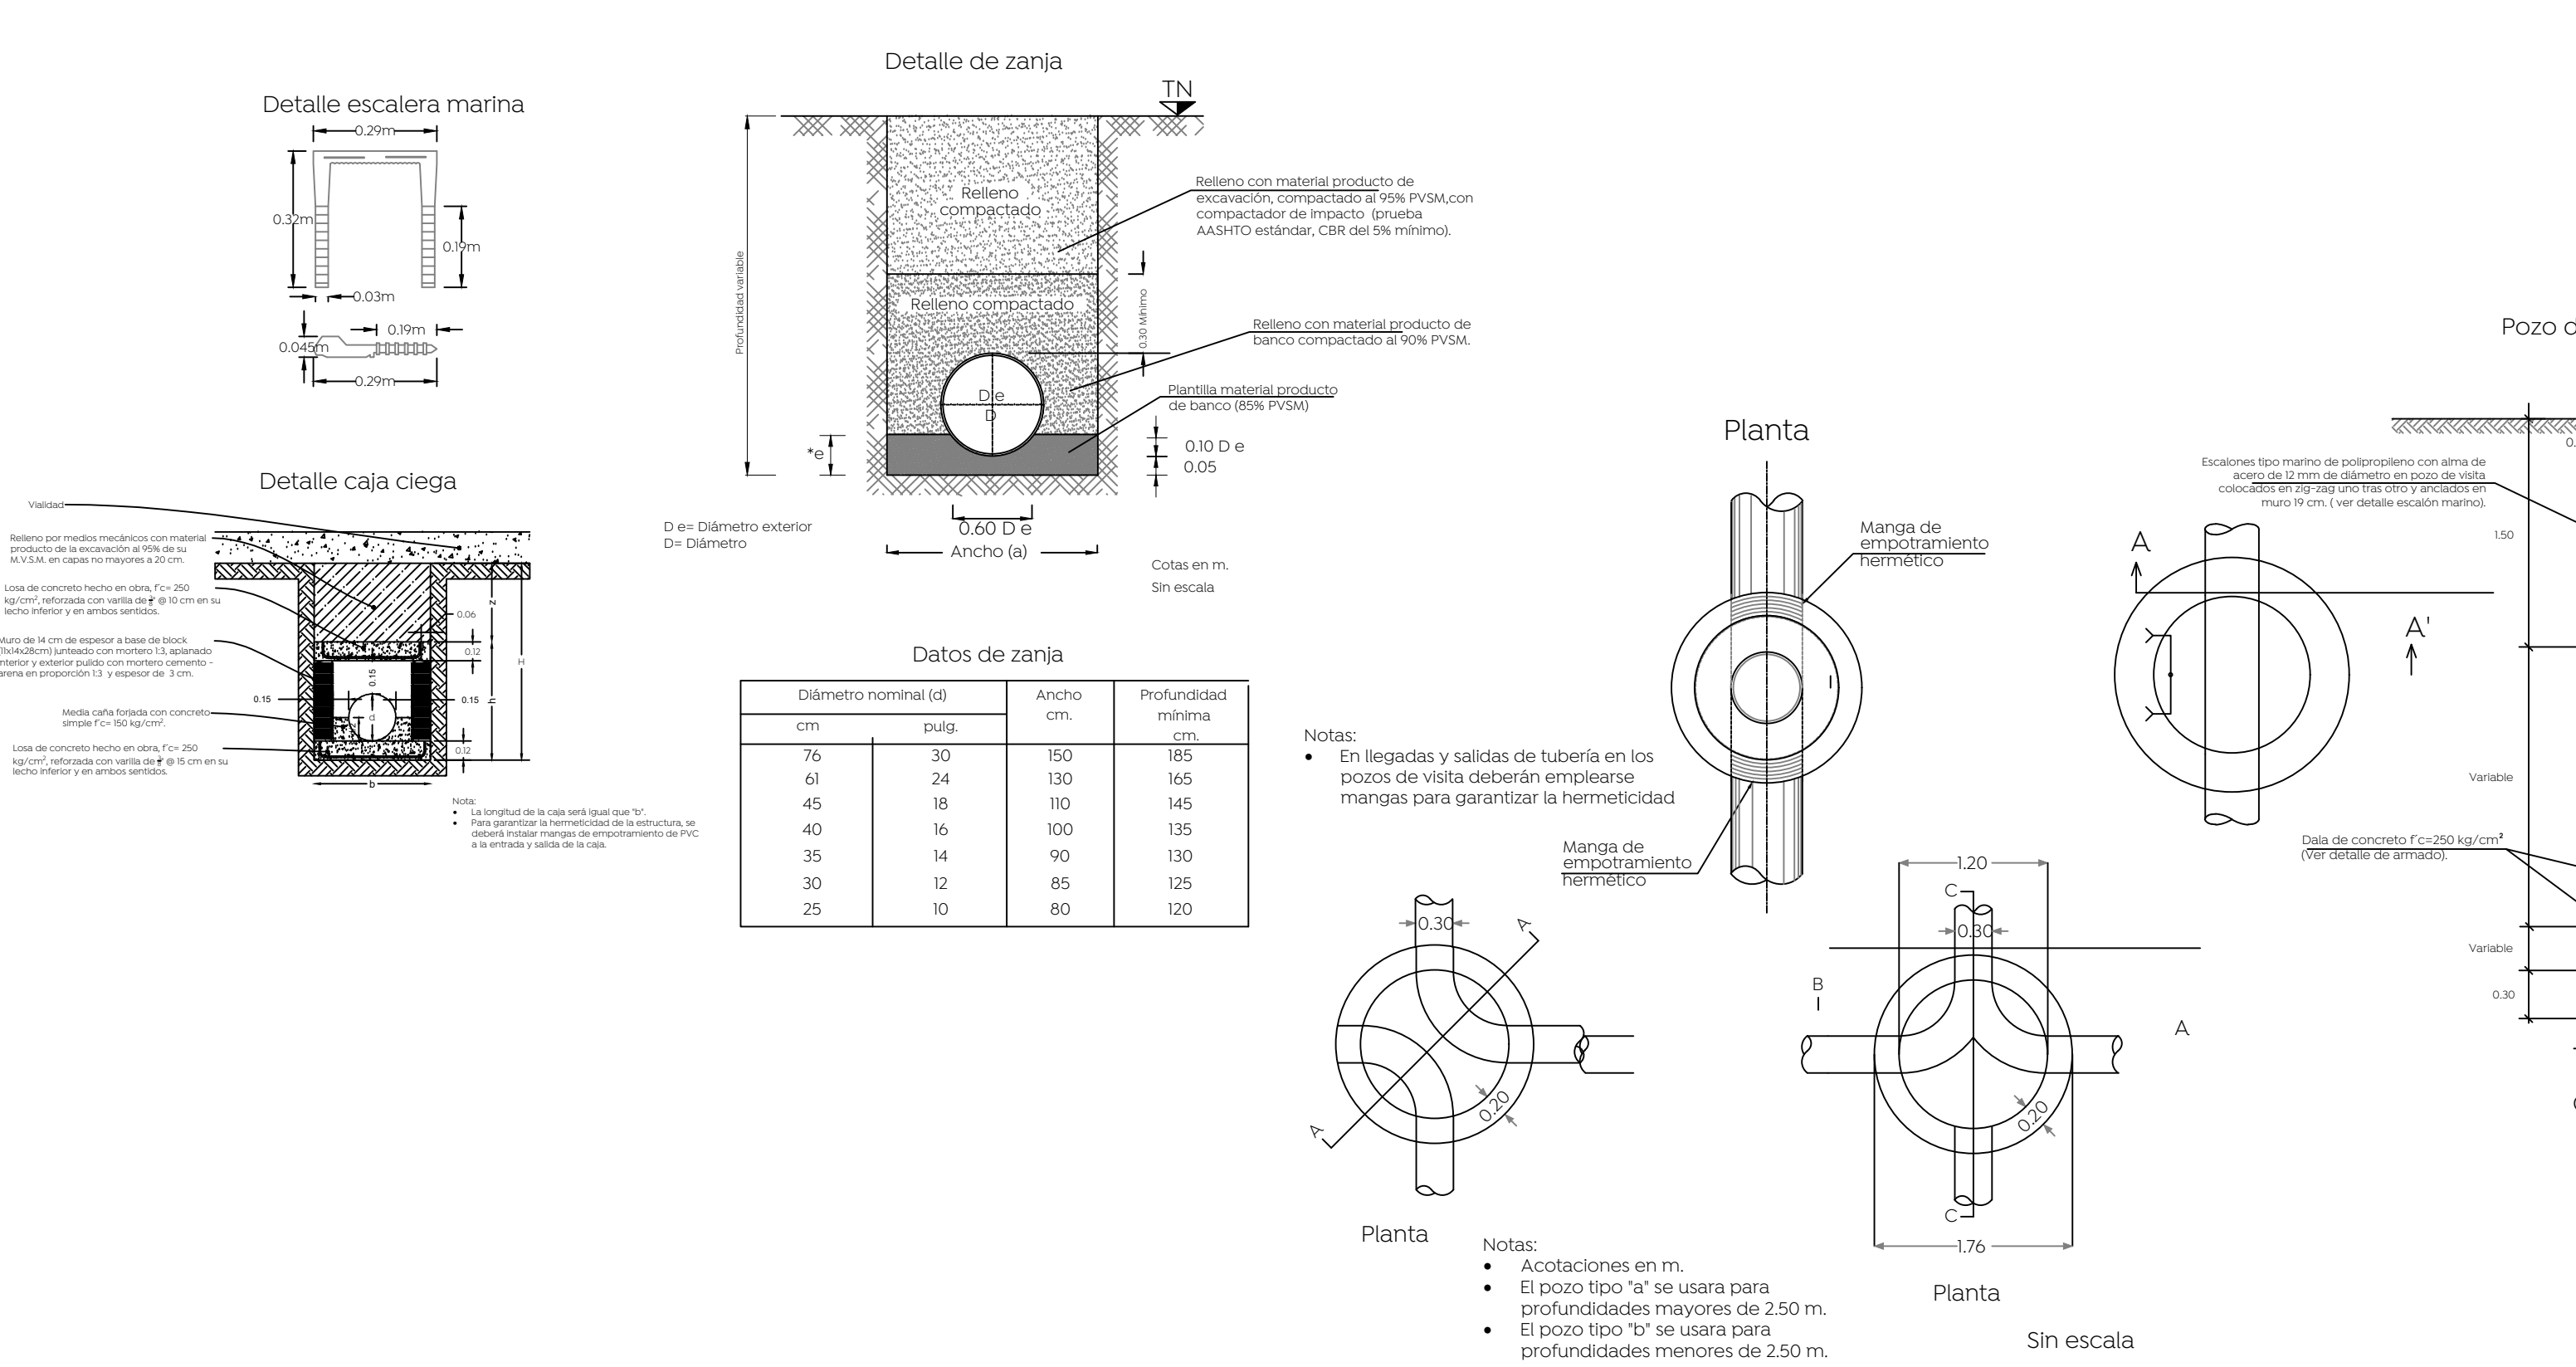

Pozo de visita común

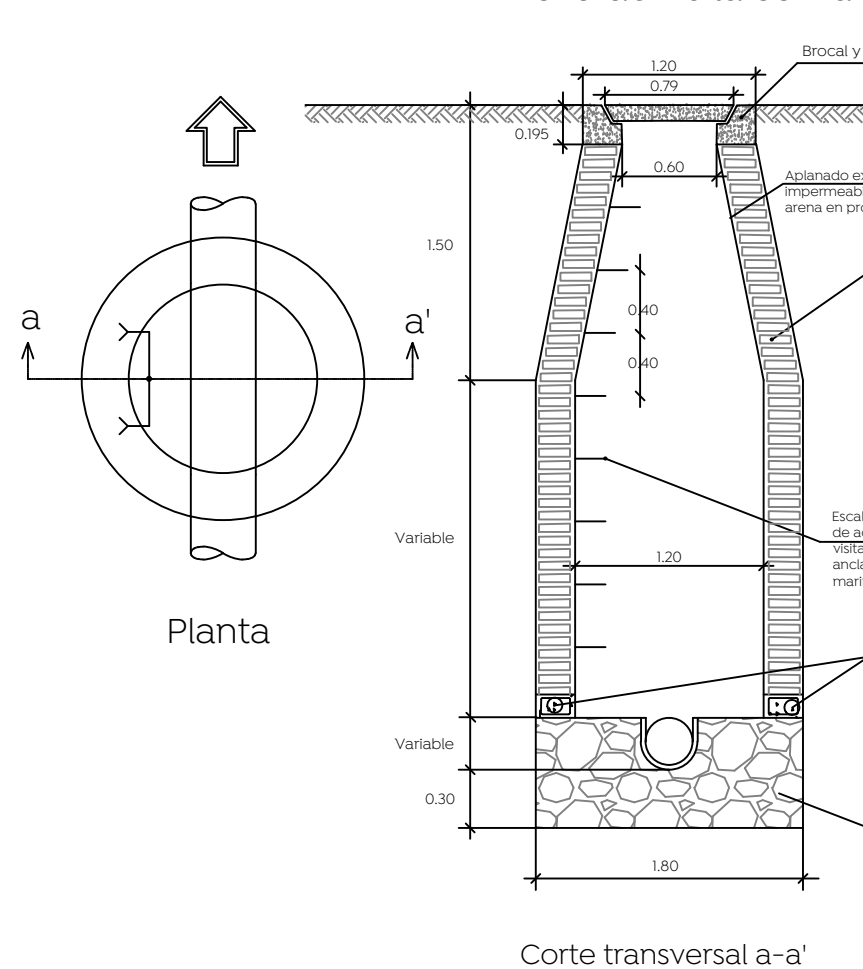

Pozo de visita con caída libre

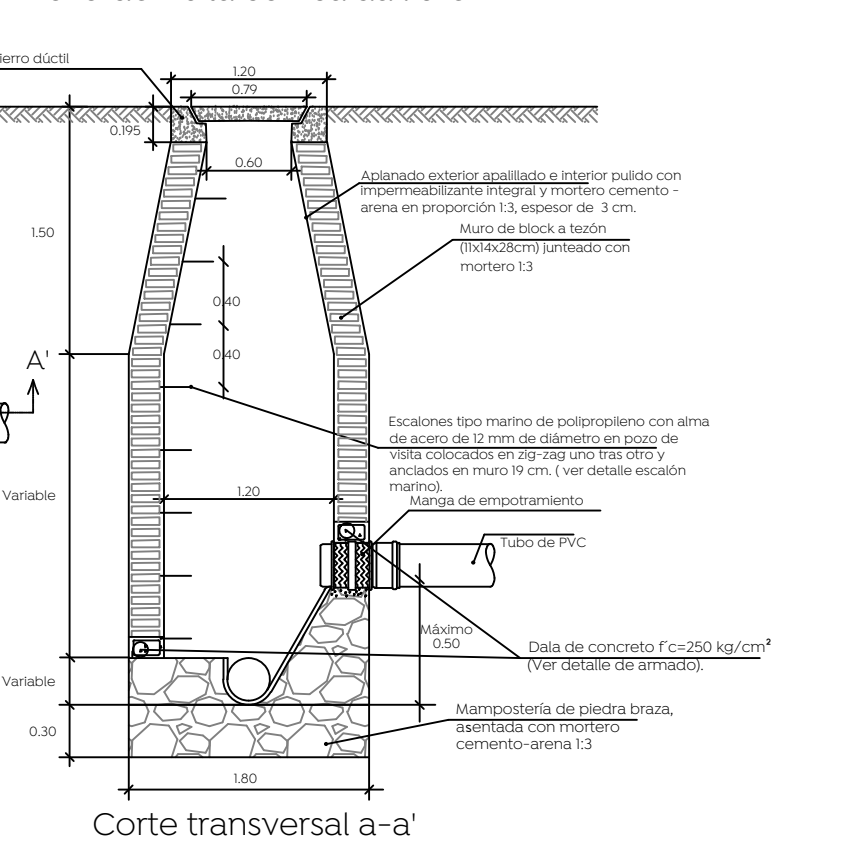


Corte transversal a-a'

Corte transversal a-a'


Descarga domiciliaria

Sin escala

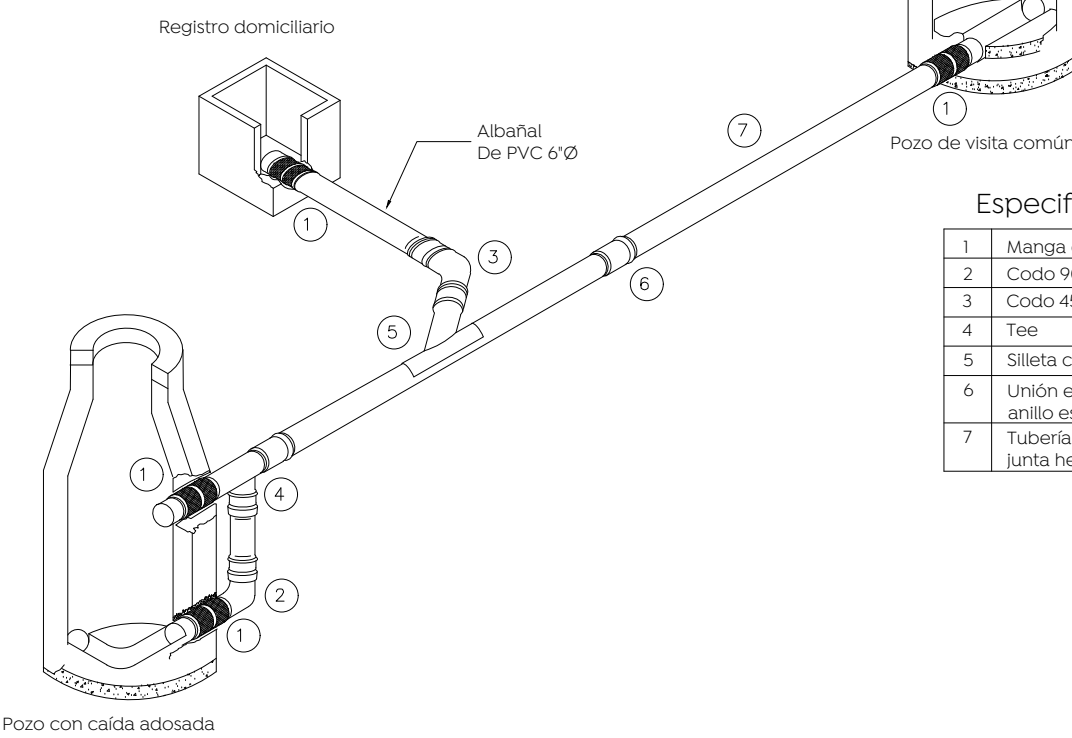

Especificaciones


1	Manga de empotramiento hermético
2	Codo 90°
3	Codo 45°
4	Tee
5	Silieta cementar
6	Unión espiga-campana con anillo elastomérico
7	Tubería PVC sanitaria con junta hermética

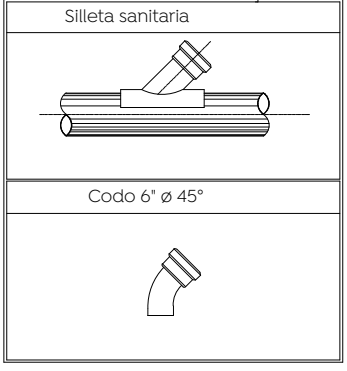

Conexión de la descarga en P.V.C

Sin escala

Pozo de visita con caída adosada

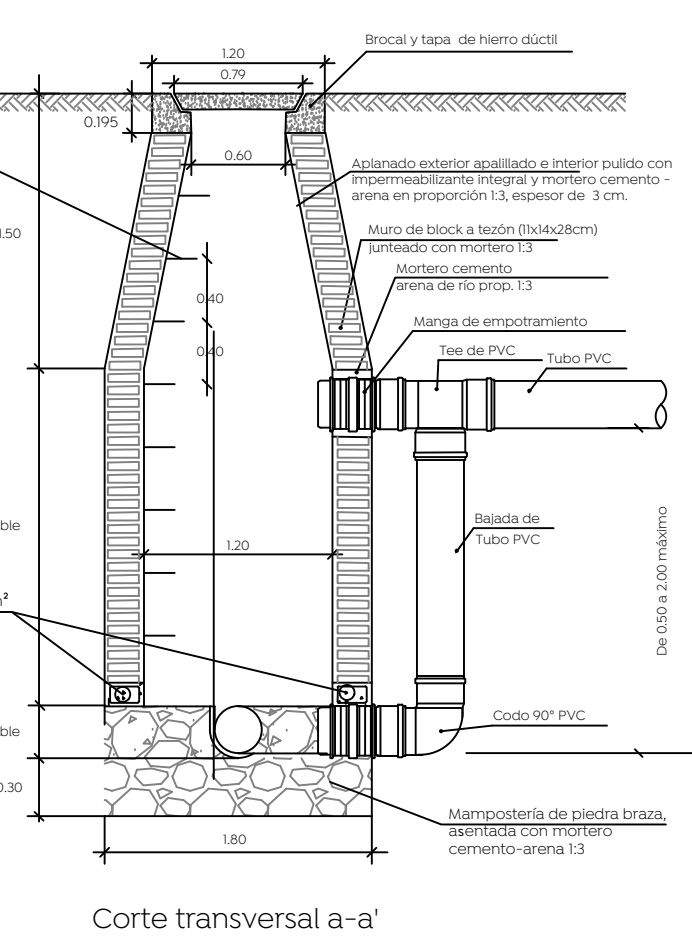


Corte transversal a-a'

Armado en dalas para pozos de visita, según profundidad

H= 0 a 1.00 m 2#4 1#3 3#3 E #3 @ 10 cm.	H= 1.01 a 2.00 m 2#4 2#3 3#3 E #3 @ 12.5 cm.	H= 2.01 a 3.00 m 2#4 1#3 3#3 E #3 @ 12.5 cm.
H= 3.01 a 4.00 m 2#4 2#4 3#5 E #3 @ 15 cm.	H= 4.01 a 5.00 m 2#4 2#4 3#5 E #3 @ 15 cm.	H= 5.01 a 6.00 m 2#4 1#3 6#4 E #3 @ 15 cm.

Notas:

- En llegadas y salidas de tubería en los pozos de visita deberán emplearse mangas para garantizar la hermeticidad

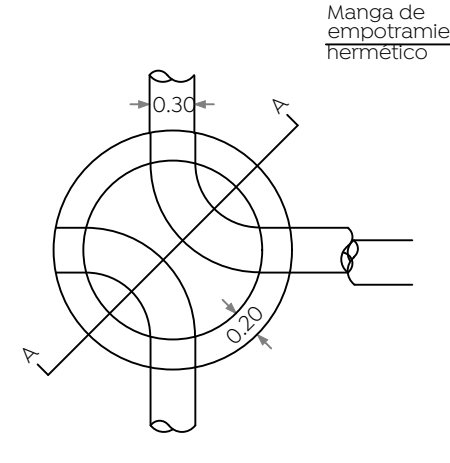

Planta

Sin escala

Planta

Sin escala

Planta

Sin escala

Planta

Sin escala

Planta

Sin escala

Planta

Sin escala

Planta

Sin escala

Planta

Sin escala

Planta

Sin escala

Planta

Sin escala

Planta

Sin escala

Planta

Sin escala

Planta

Sin escala