


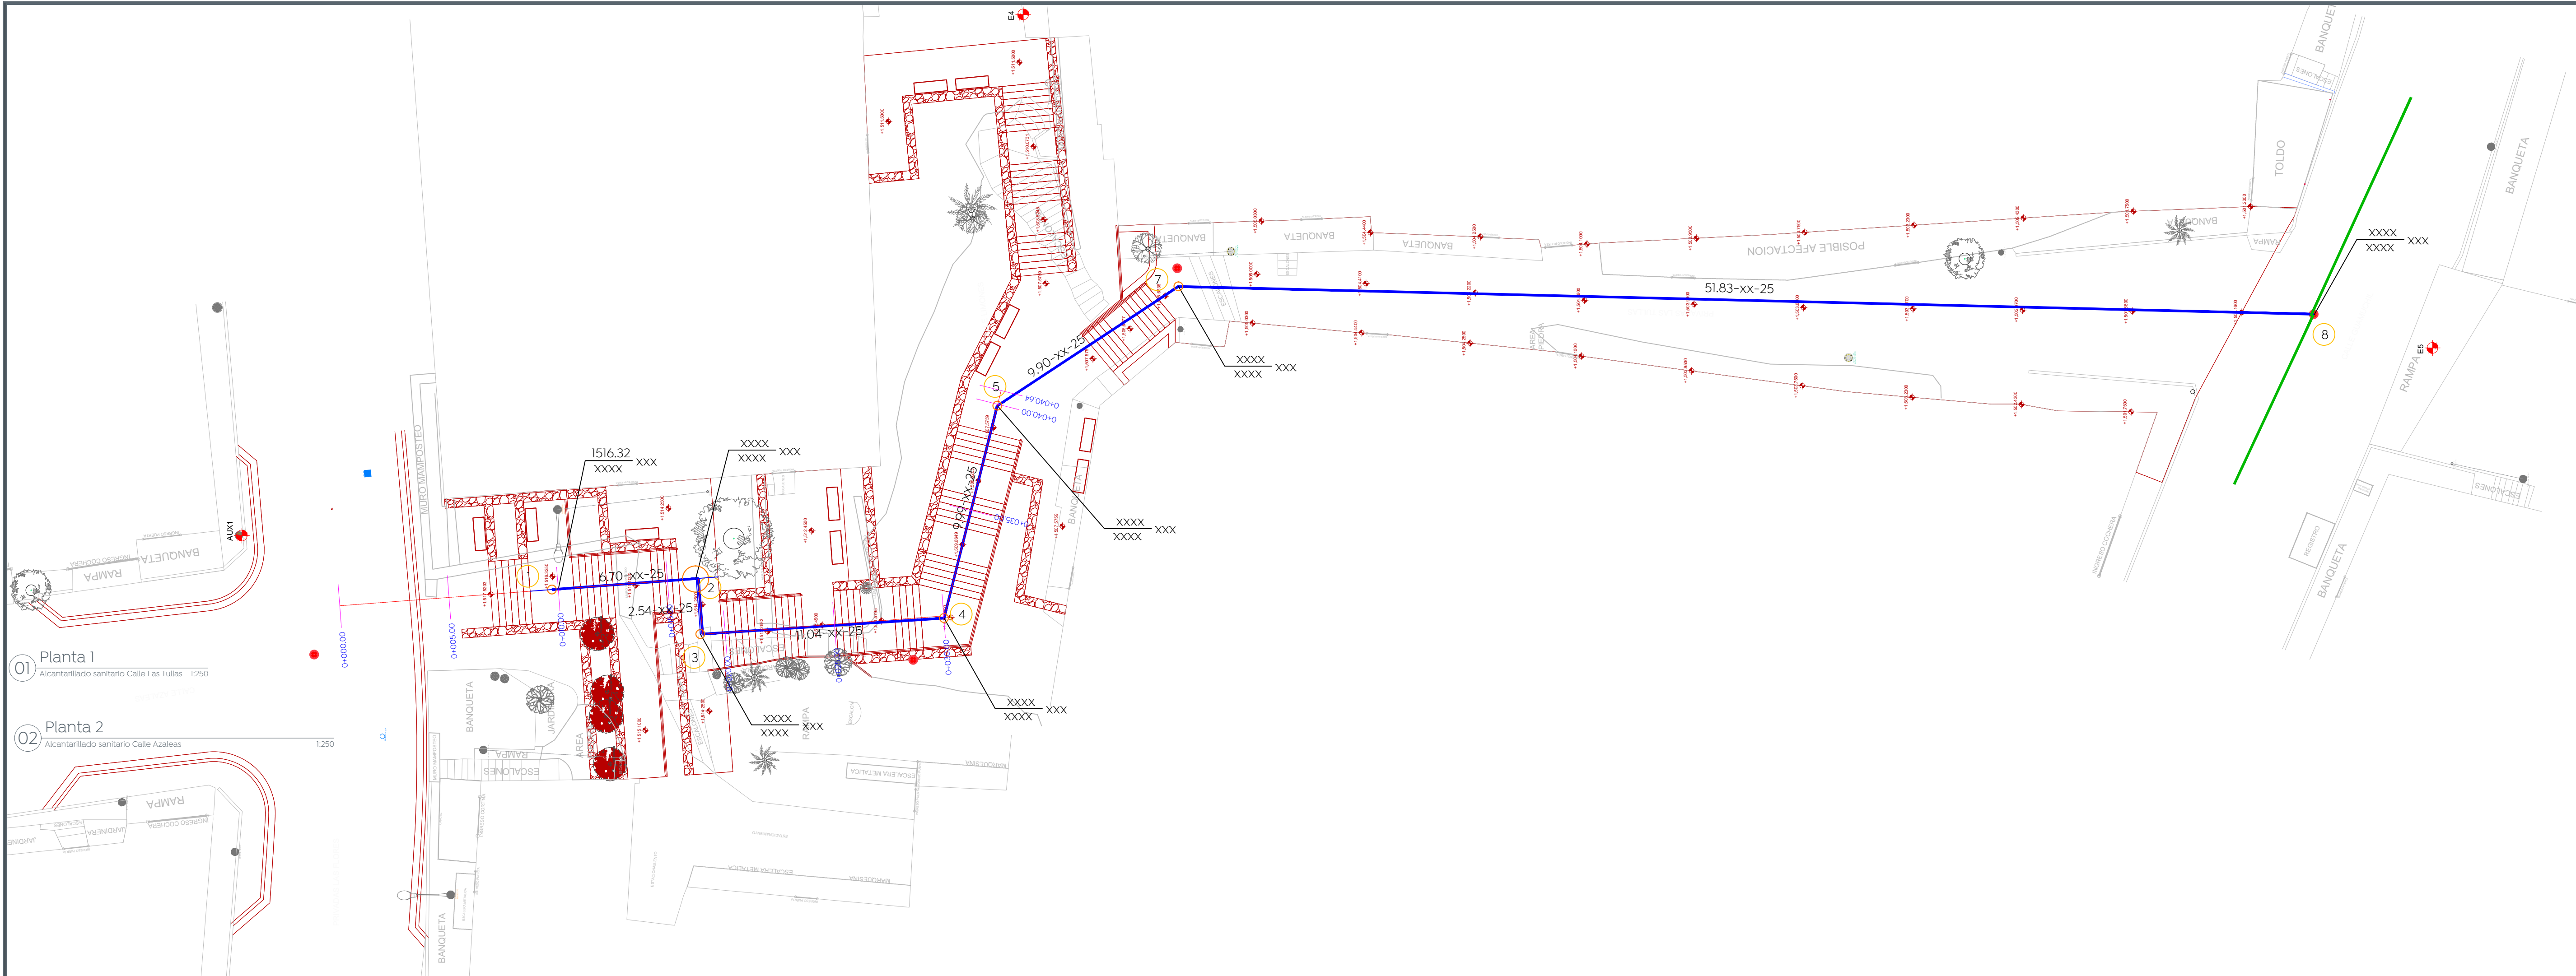

- Simbología:
- Red sanitaria existente a conservar
 - Red sanitaria proyecto
 - Sentido de flujo sanitario
 - Pozo de visita
 - Registro con caída adosada
 - Registro con caída libre
 - Longitud-pendiente-diámetro
 - Cota de rasante
 - Cota de arrastre
 - Número de registro
 - Levantamiento topográfico
 - Límite de banqueta proyecto
 - Pozo de visita existente

