

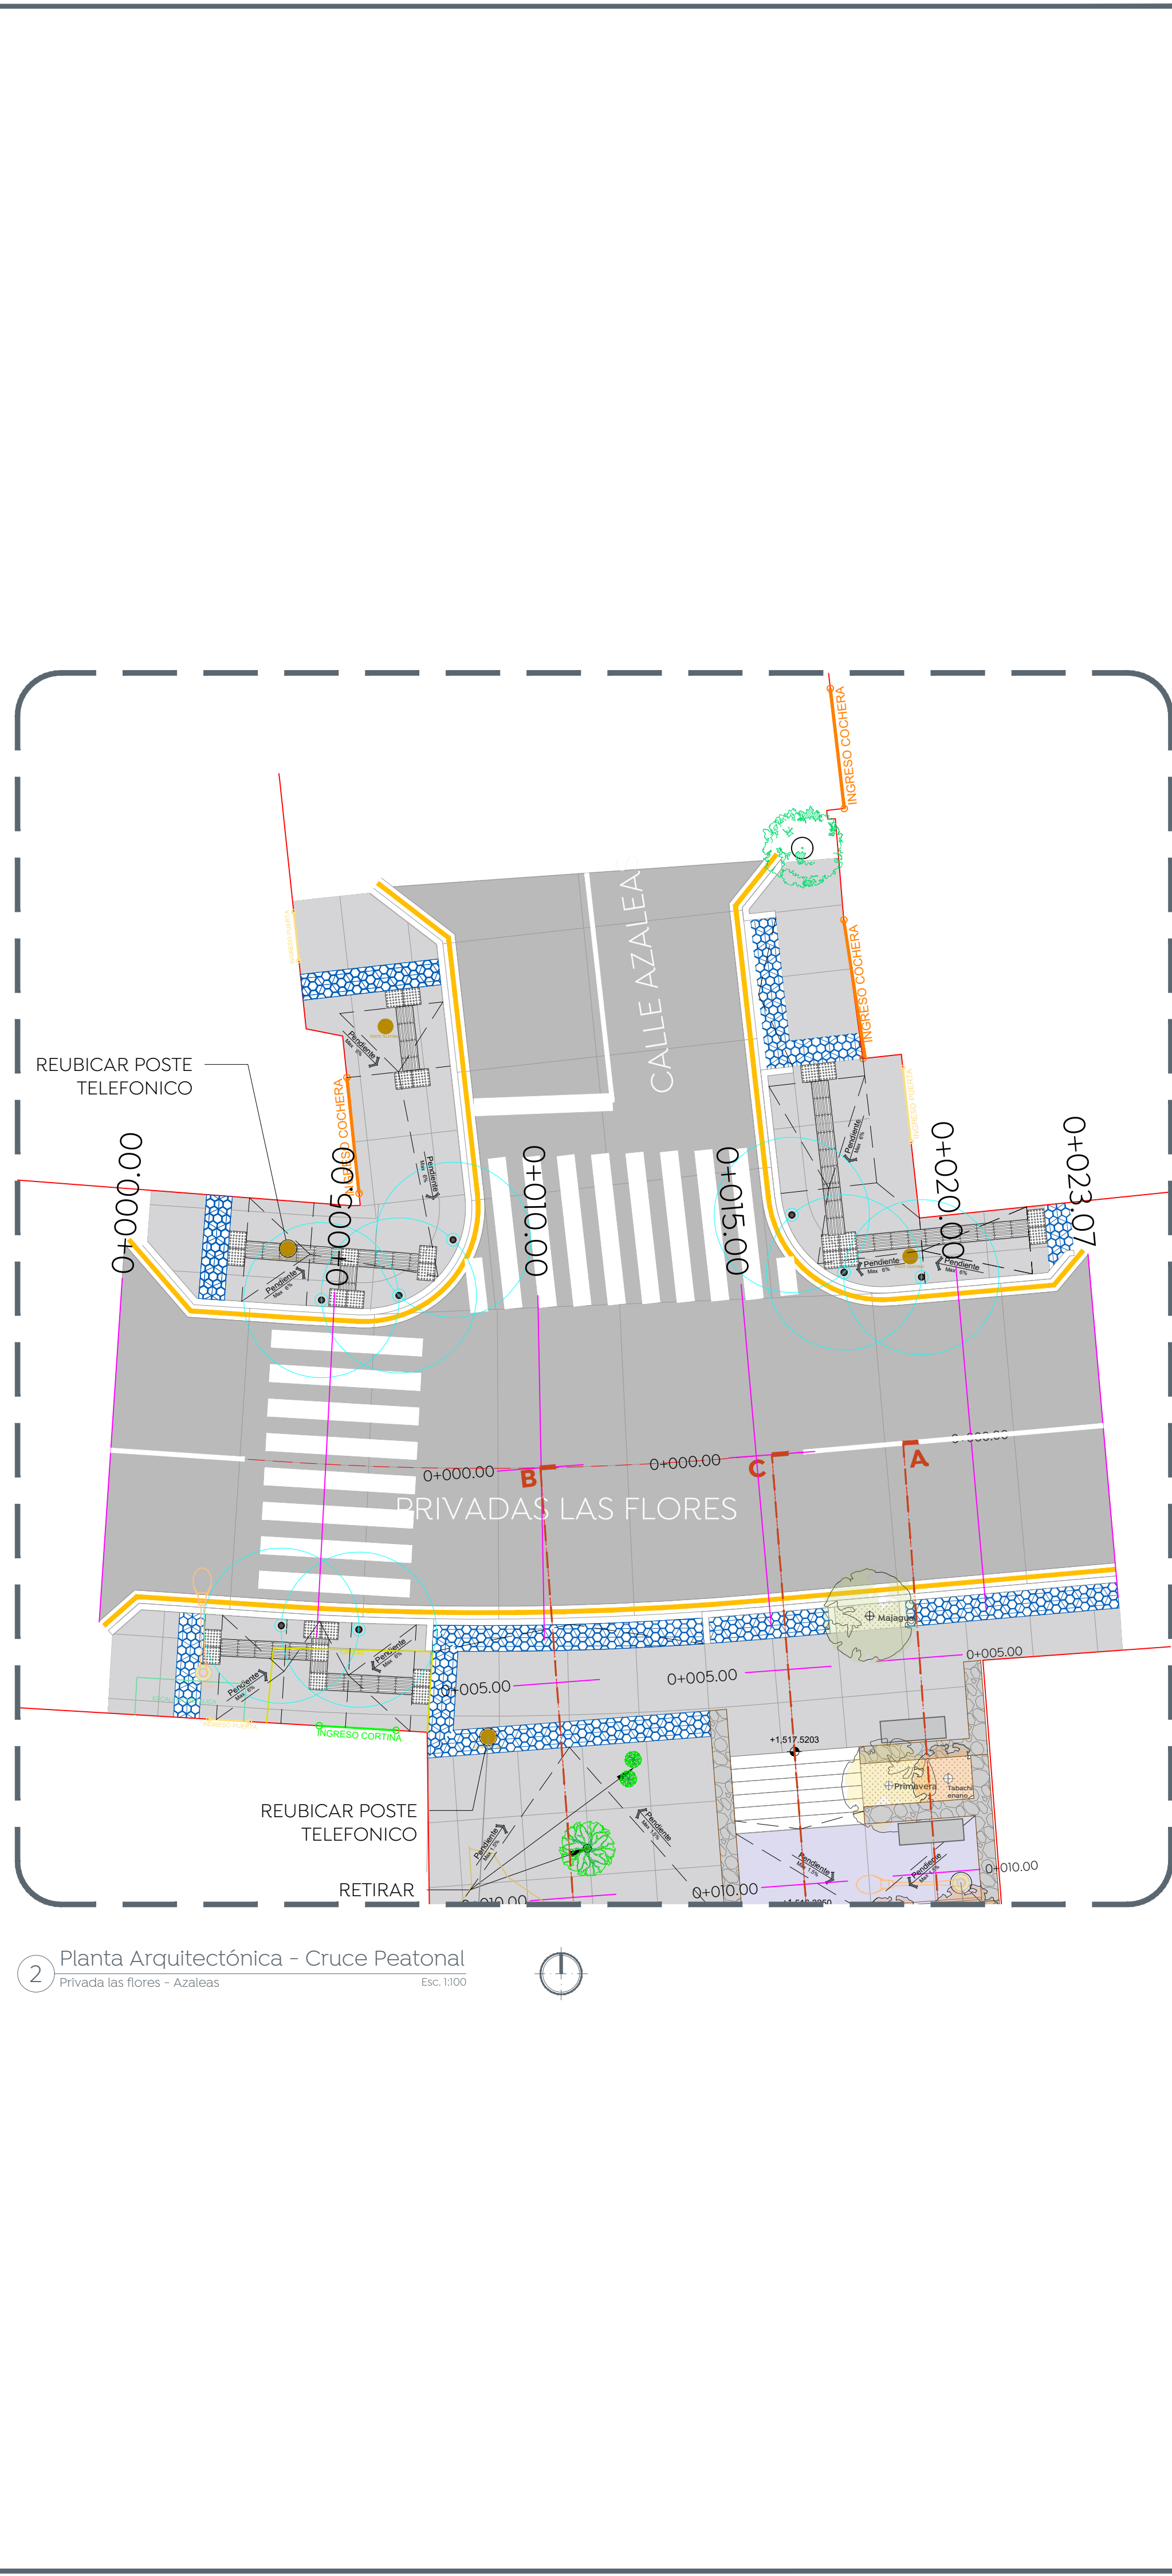


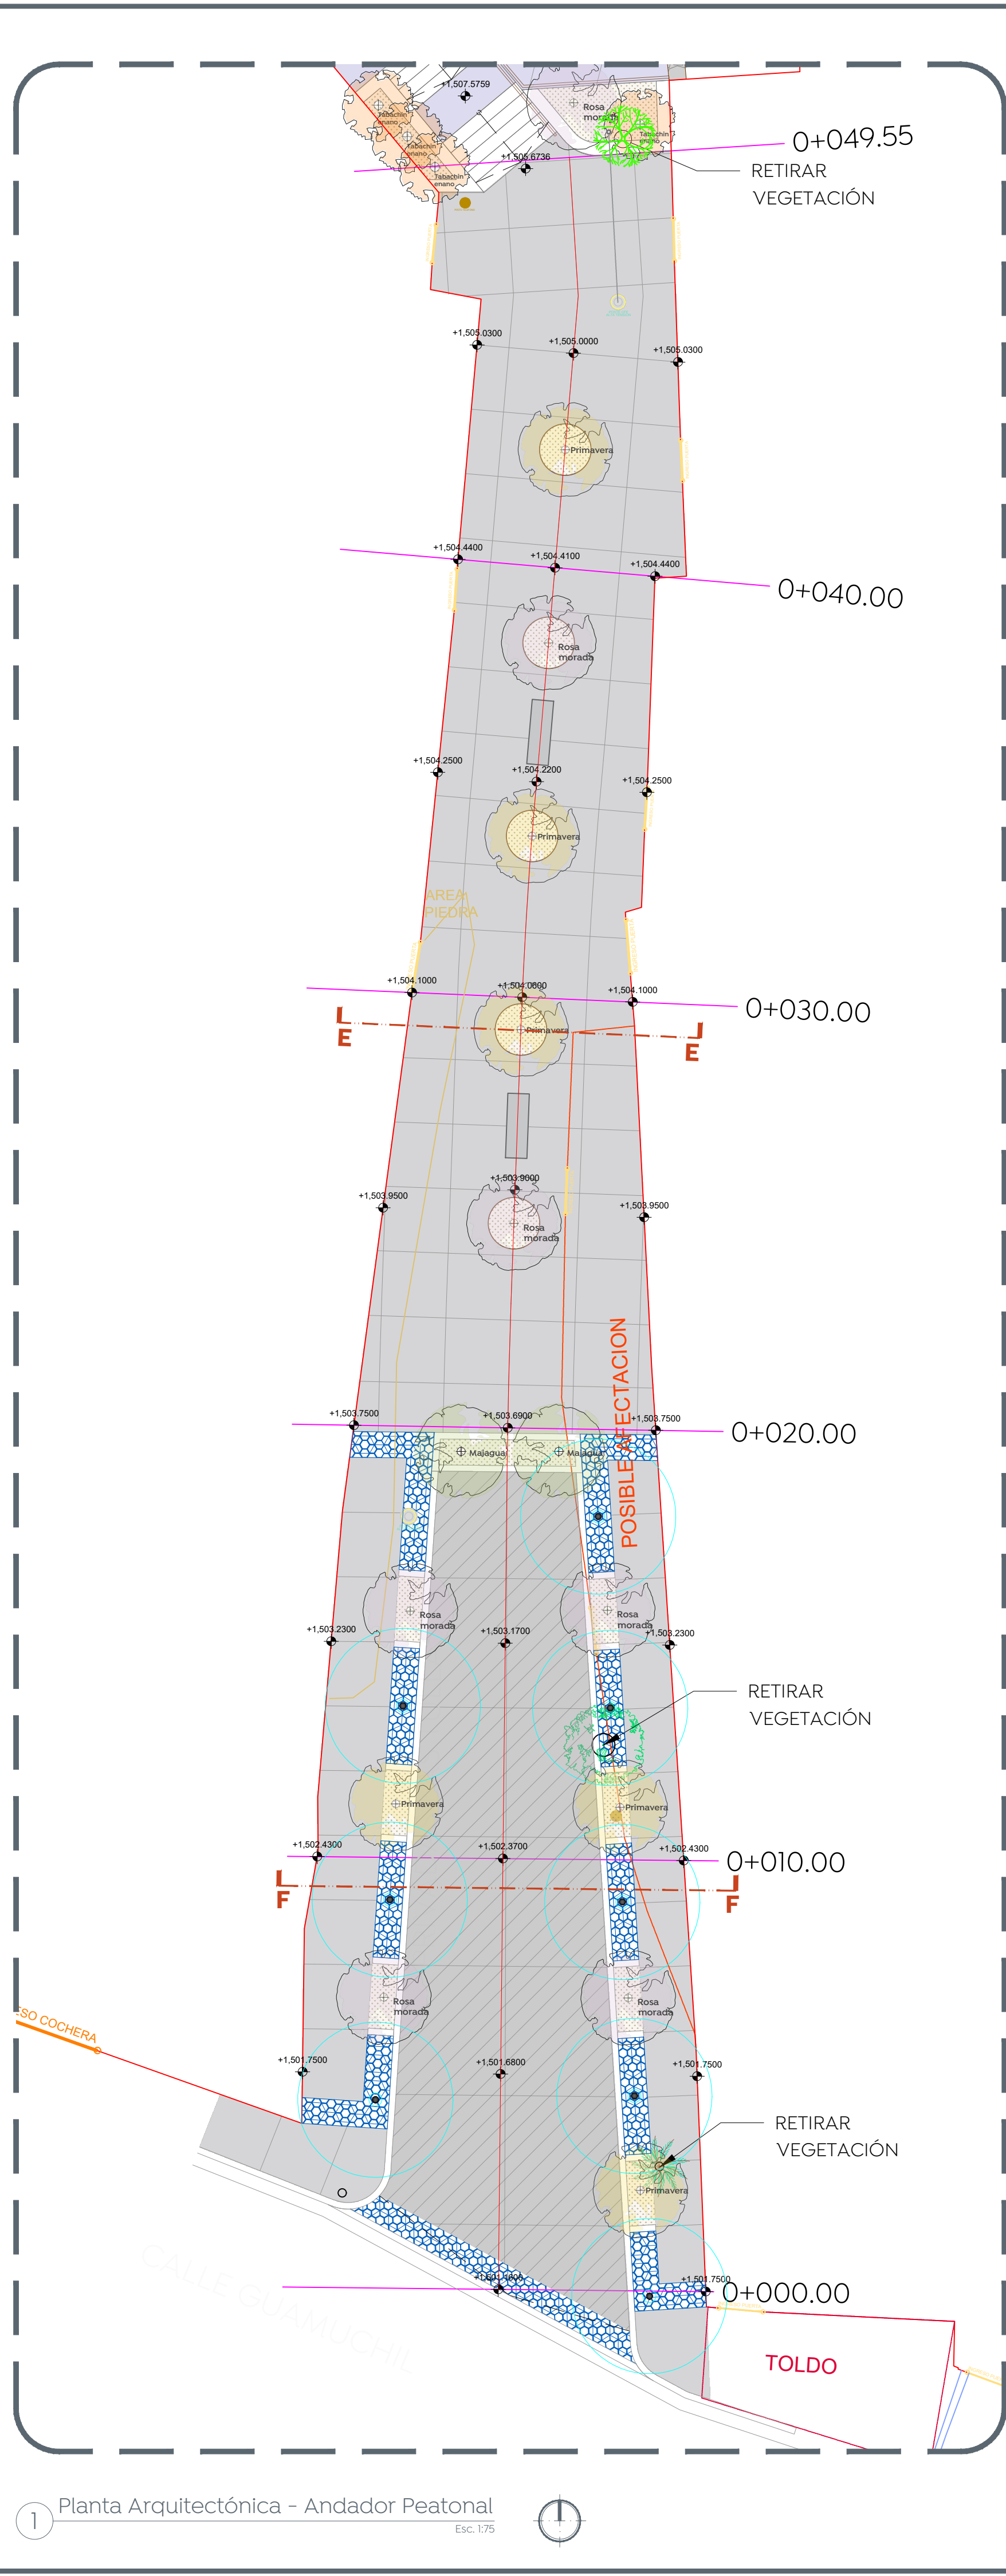

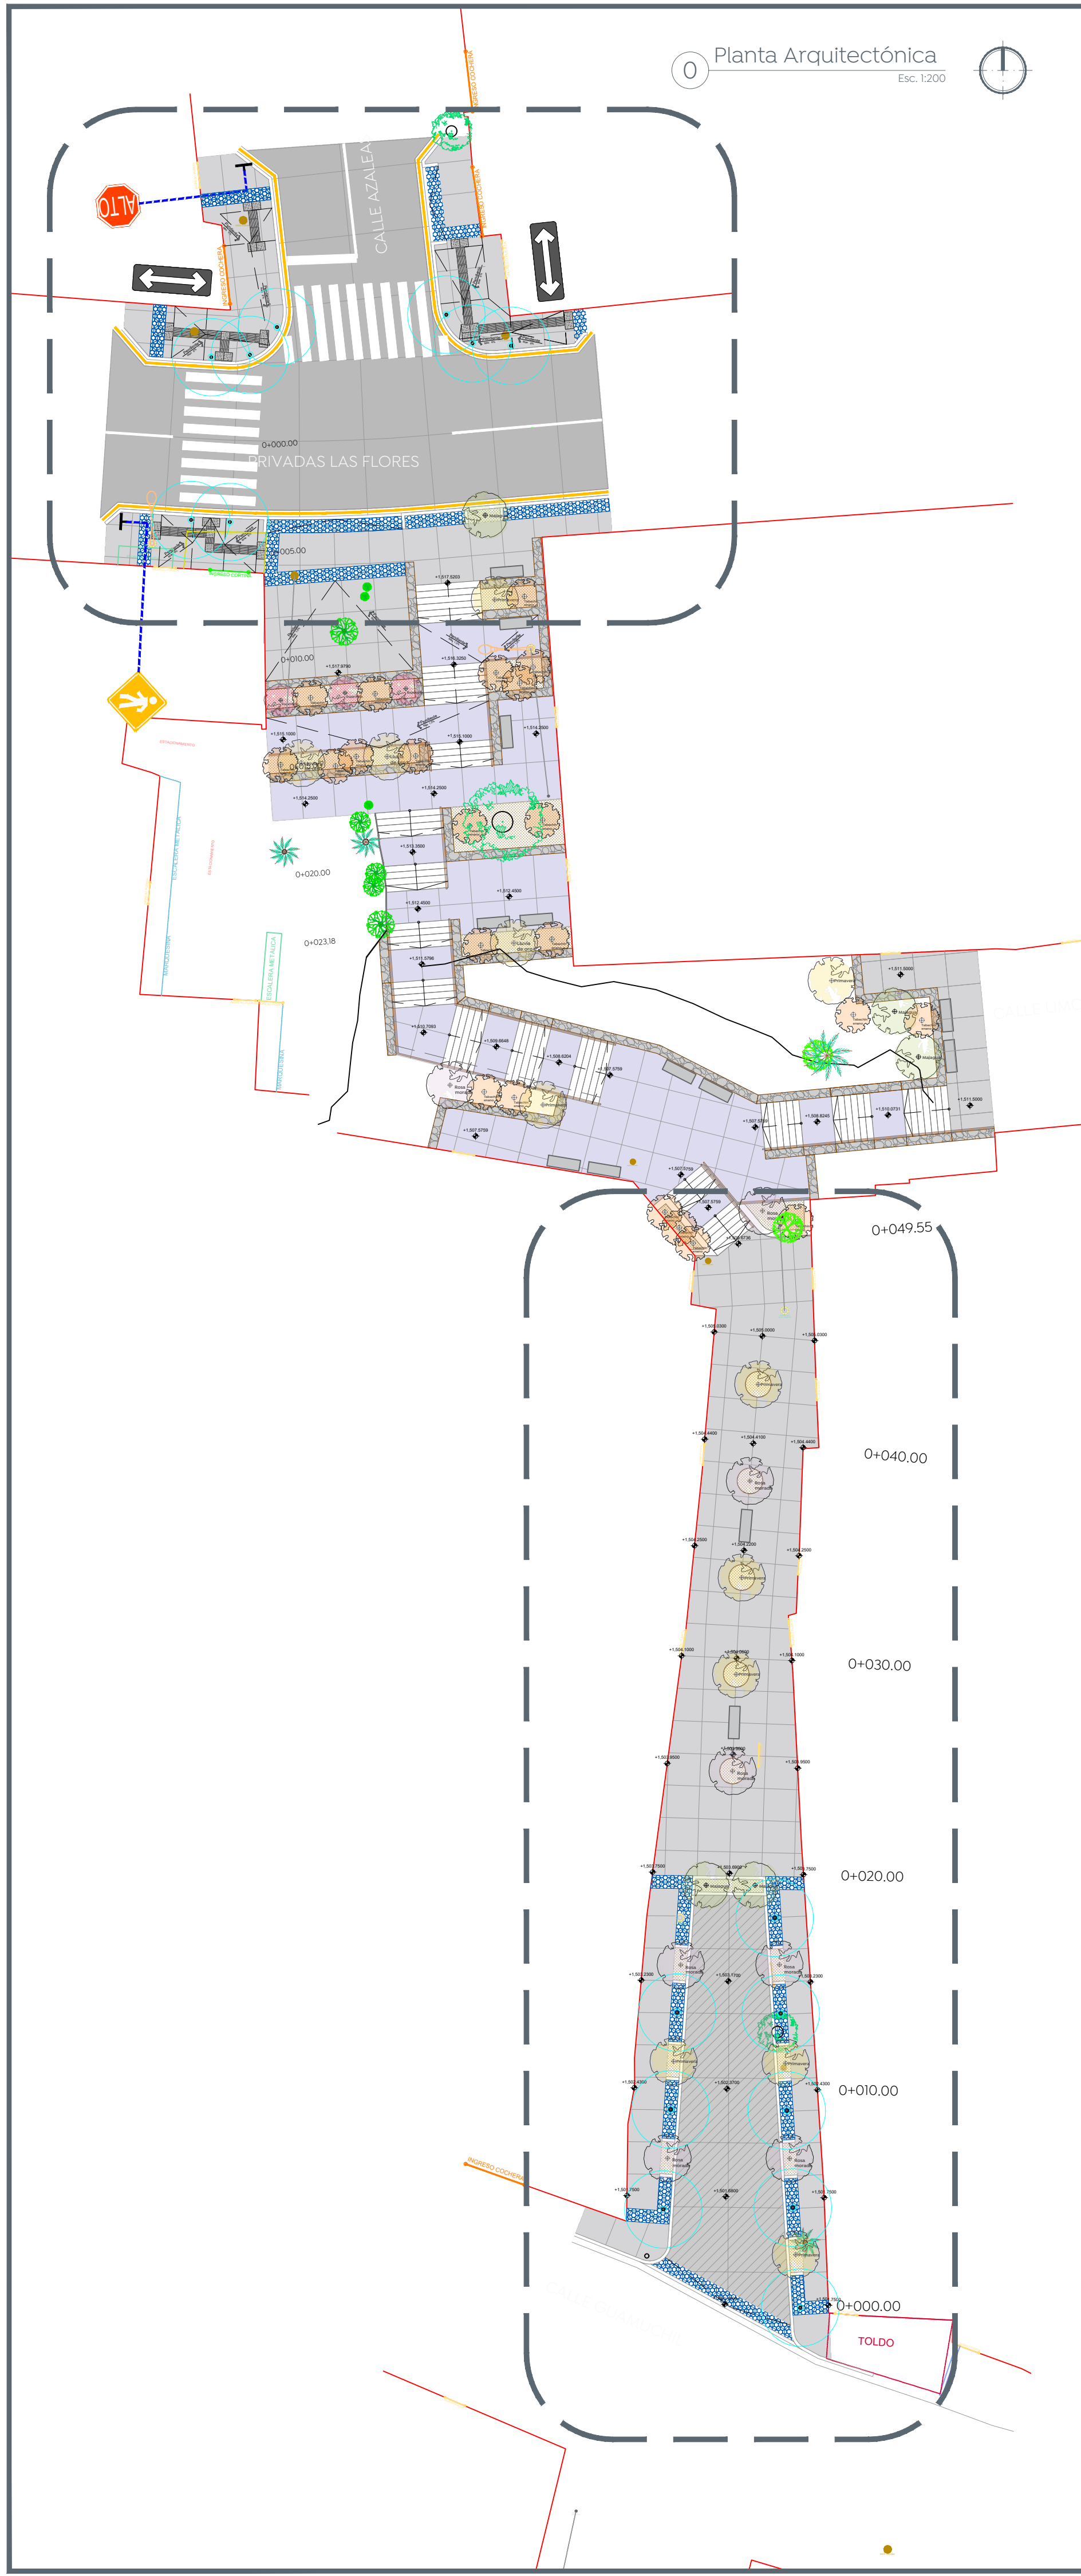

Gobierno de
Zapopan


City of the
Children

Gobierno de
Zapopan



Obras Públicas
e Infraestructura
Gestión Integral de la Ciudad

Macrolocalización:

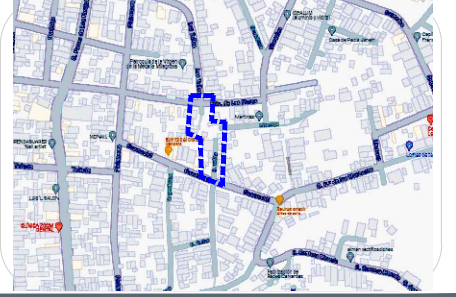
Microlocalización:


Alcances generales:

- A Renovación de líneas de agua potable y alcantarillado sanitario.
- B Losas de rodamiento en concreto hidráulico MR y construcción de guarnición.
- C Construcción de banquetas, rampas, cenefa y arriate con arbolado.
- D Señalética horizontal y vertical.
- E Alumbrado público, registros, anclas, postes y luminarias.

Simbología

- 0+000.00 Cadenamiento @ 20 m
- Eje geométrico
- Limite de predio
- 1.30 m Banqueta
- 0.60 m Cenefa
- 0.45 m Guarnición

Pavimento de 20 cm de espesor de concreto hidráulico premezclado MR-45, t.m.a. 38 mm, acabado texturizado con peine de 1" de separación aproximada.

Pavimento de 18 cm de espesor de concreto hidráulico premezclado MR-45, t.m.a. 38 mm, acabado texturizado con peine de 1" de separación aproximada.

Banqueta de 10 cm de espesor de concreto premezclado Fc= 200 kg/cm², r.n., t.m.a. 19 mm, acabado escobillado.

Andador y huellas de escalones de concreto Fc =200 kg/cm² de 10 cm de espesor, acabado lavado con grano de mármol h3 #2.

Cenefa con adoquín forma trapecio, con medidas: 9.8 x 11.30 x 22.6 cm y 6 cm de espesor, color negro.

Áreas verdes (Arbolado: Majaqua, Rosa morada, Primavera, atmosférica, callistemon, de 2 m de altura 2" Ø base del tronco).

Nombre del proyecto:
Pavimentación y mejoramiento del entorno urbano de las calles Granados y las Tullas, incluye: peatonalización, modernización de redes básicas de alcantarillado, conducción y distribución, infraestructura urbana y obras complementarias, colonia Lomas de Tabachines, Municipio de Zapopan, Jalisco

Contenido del plano:
Planta Arquitectónica y modulación de losas.

No. Contrato:
DOPI-MUN-R33-PAV-LP-042-2024

Director de Obras Públicas e Infraestructura:
Ing. Ismael Jáuregui Castañeda

Jefe de la Unidad de Estudios y Proyectos:
Arq. Edwin Aguilar Escatrel

Responsable del proyecto:
Arq. Luis Antonio Brena García

Ubicación:
Lomas de Tabachines, Municipio de Zapopan, Jalisco

Fecha: marzo 2024
Escala: Indicada
Acotaciones: Metros

Clave:
ARQ-02