

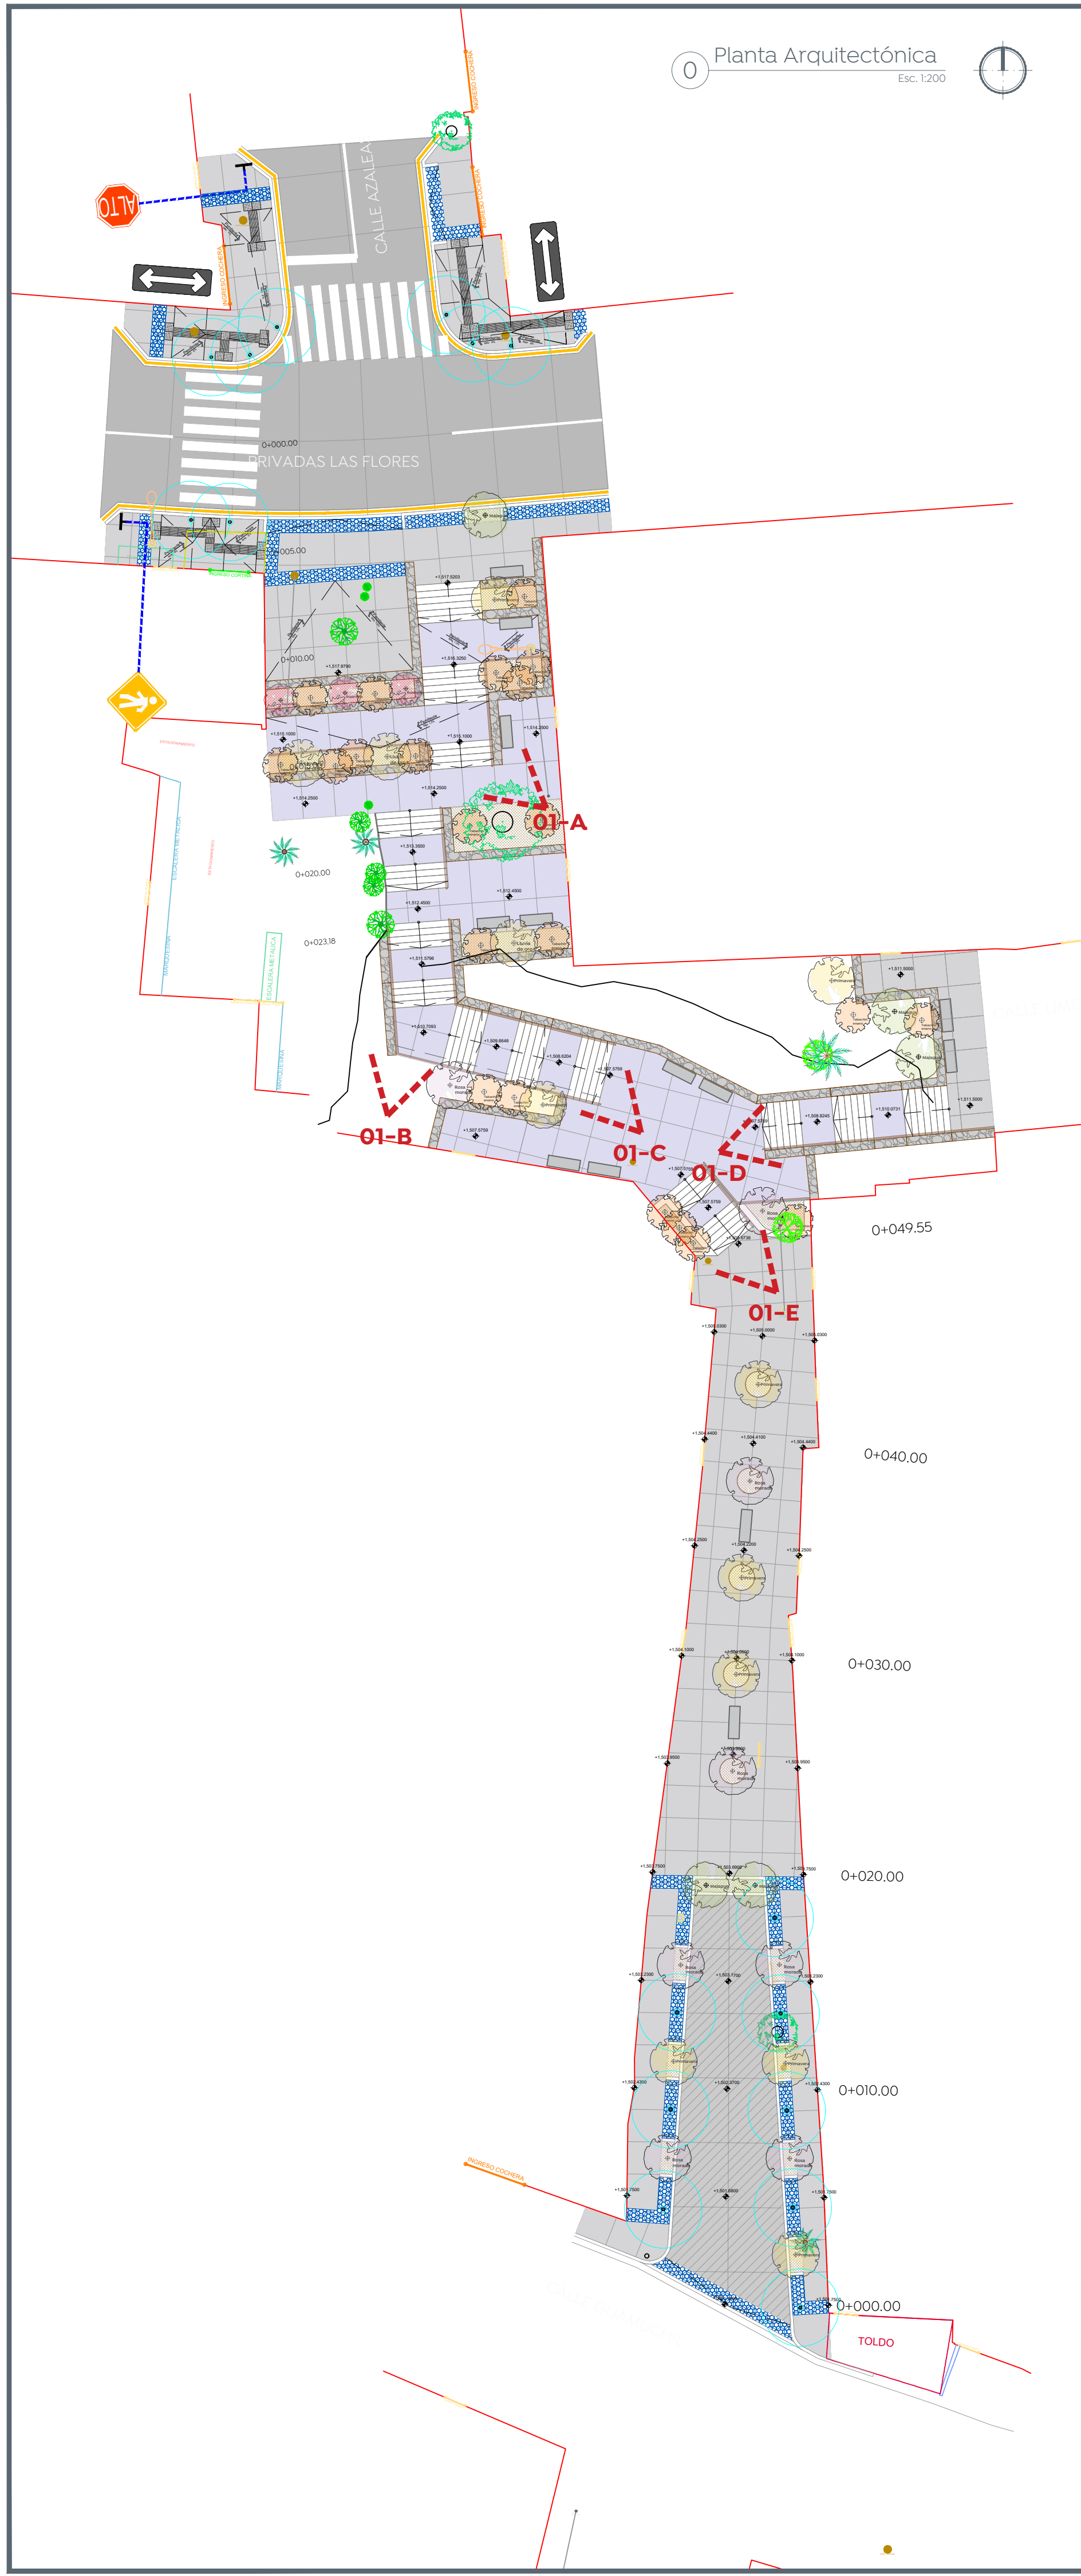


IMAGEN OBJETIVO “ESCALINATA GENERAL”



IMAGEN OBJETIVO “01-A”



IMAGEN OBJETIVO “01-B”



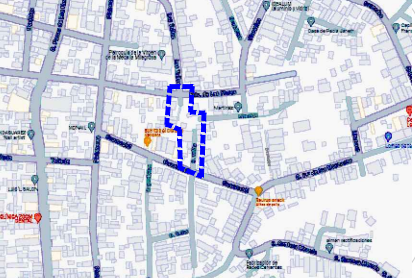
IMAGEN OBJETIVO “01-C”



IMAGEN OBJETIVO “01-D”



IMAGEN OBJETIVO “01-E”

 Gobierno de Zapopan	 Ciudad de las niñas y niños
 Obras Públicas e Infraestructura Gestión Integral de la Ciudad	
Macrolocalización: 	
Microlocalización: 	
Alcances generales:	
Nombre del proyecto: Pavimentación y mejoramiento del entorno urbano de las calles Granados y las Tullas, incluye: peatonalización, modernización de redes básicas de alcantarillado, construcción y distribución de infraestructura urbana y obras complementarias, colonia Lomas de Tabachines, Municipio de Zapopan, Jalisco	
Contenido del plano: Vistas 3D esquemáticas	
No. Contrato: DOPI-MUN-R33-PAV-LP-042-2024	
Director de Obras Públicas e Infraestructura: Ing. Ismael Jáuregui Castañeda	
Jefe de la Unidad de Estudios y Proyectos: Arq. Edwin Aguilar Escatel	
Responsable del proyecto: Arq. Luis Antonio Brena García	
Ubicación: Lomas de Tabachines, Municipio de Zapopan, Jalisco	
Fecha:	marzo 2024
Escala:	Indicada
Acotaciones:	Metros
Clave: ARQ-03	