

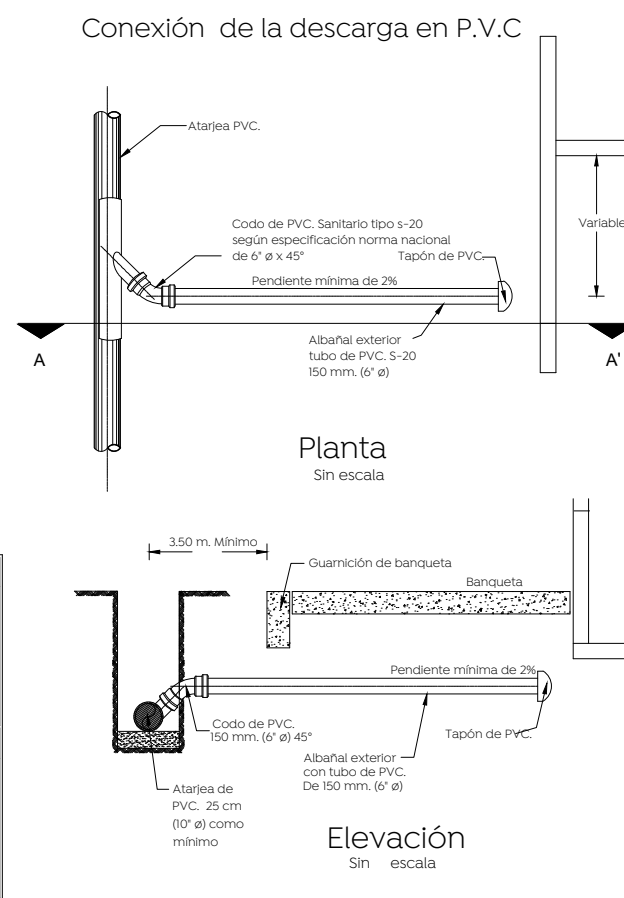
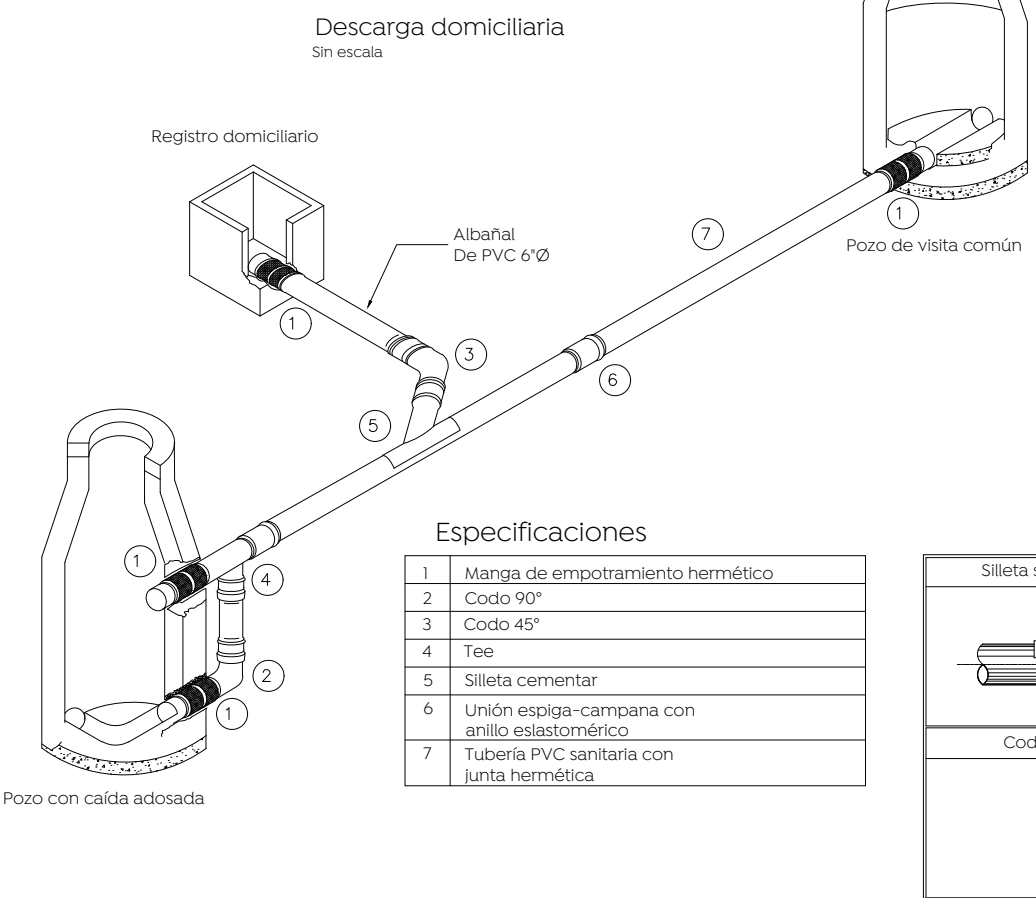
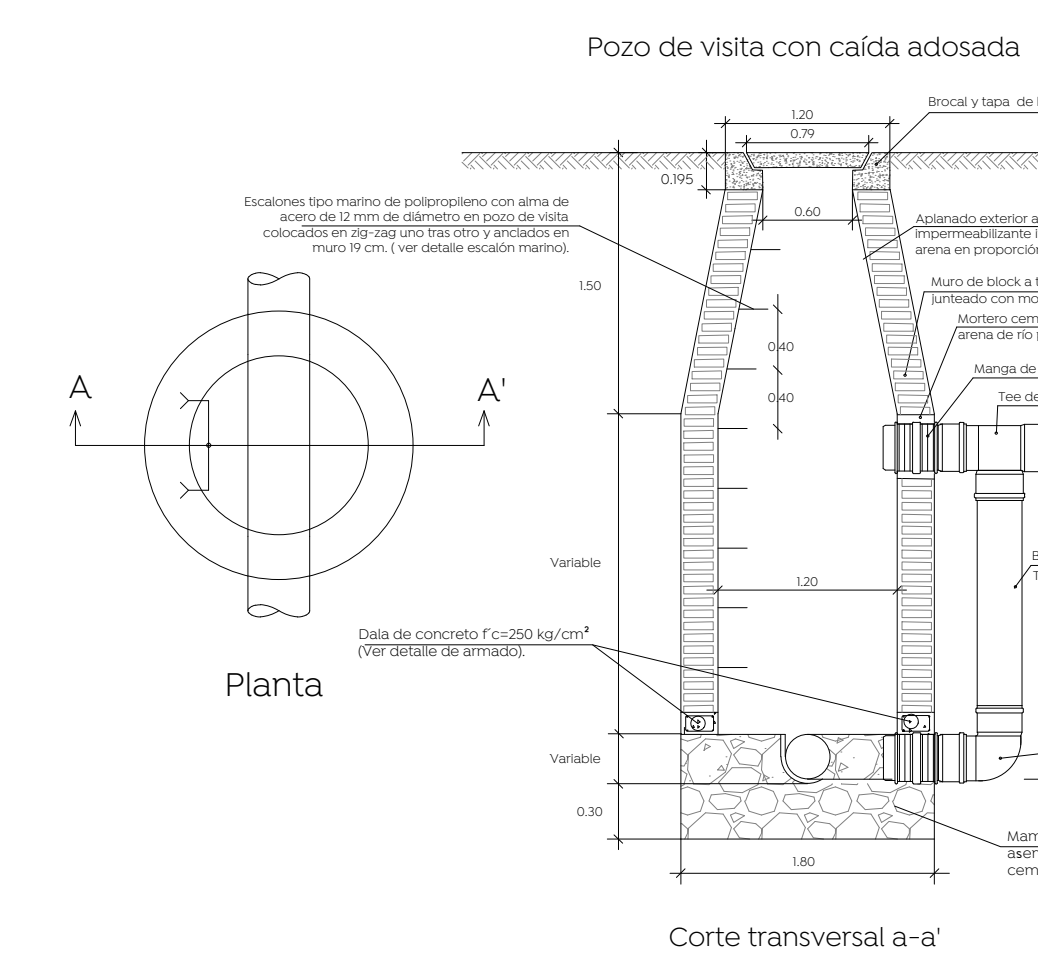
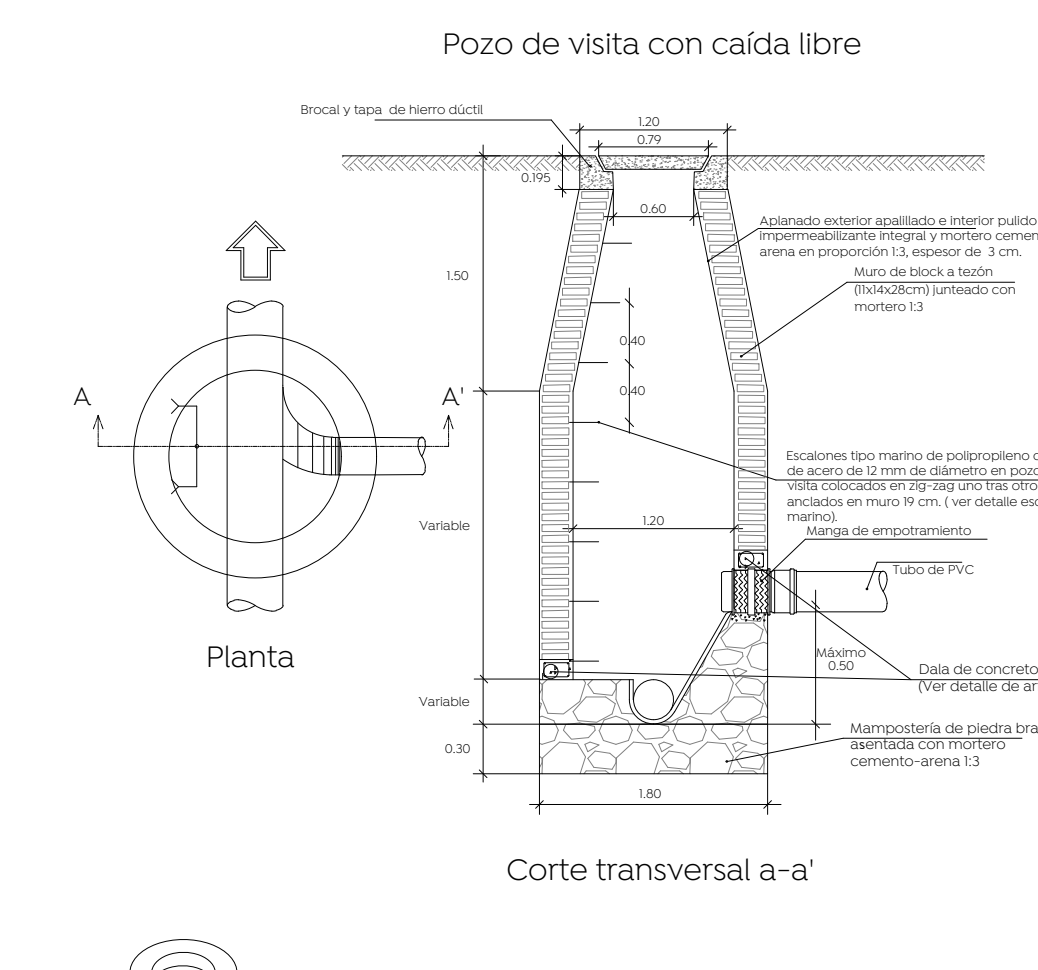
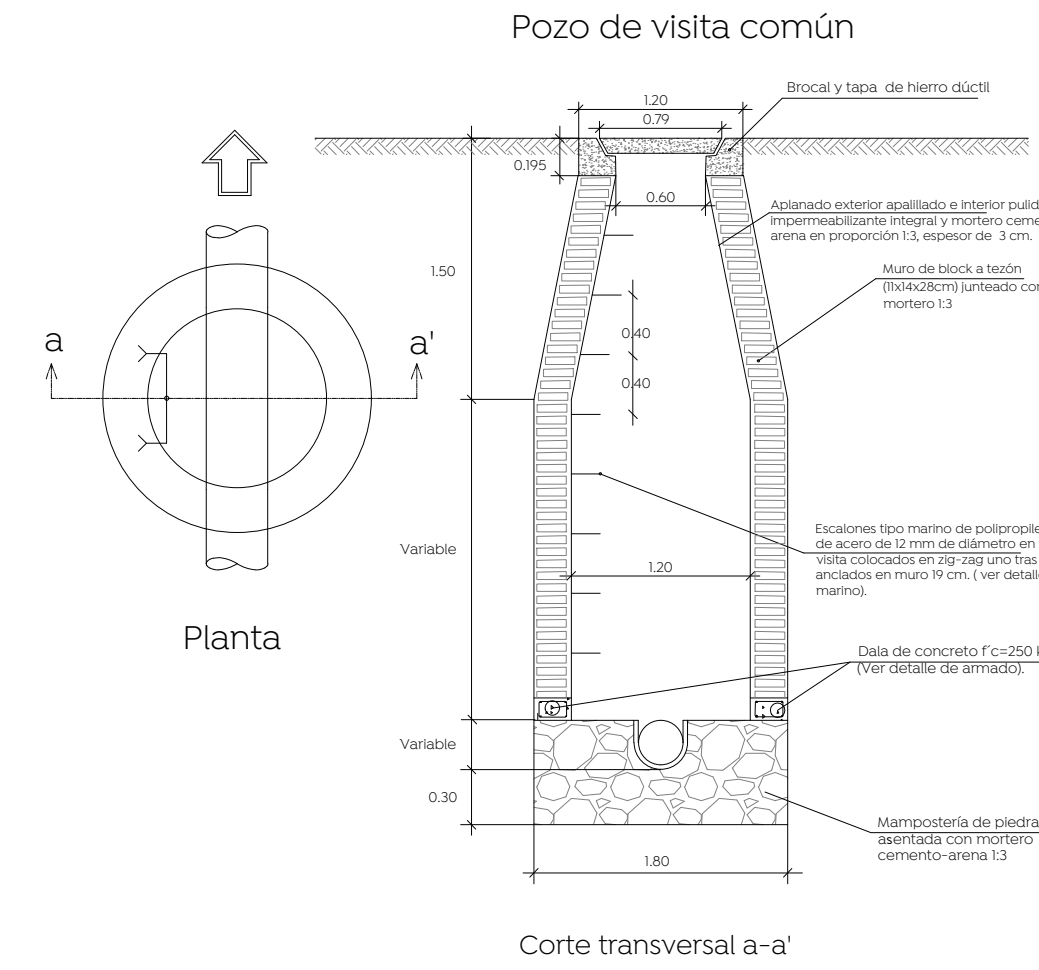
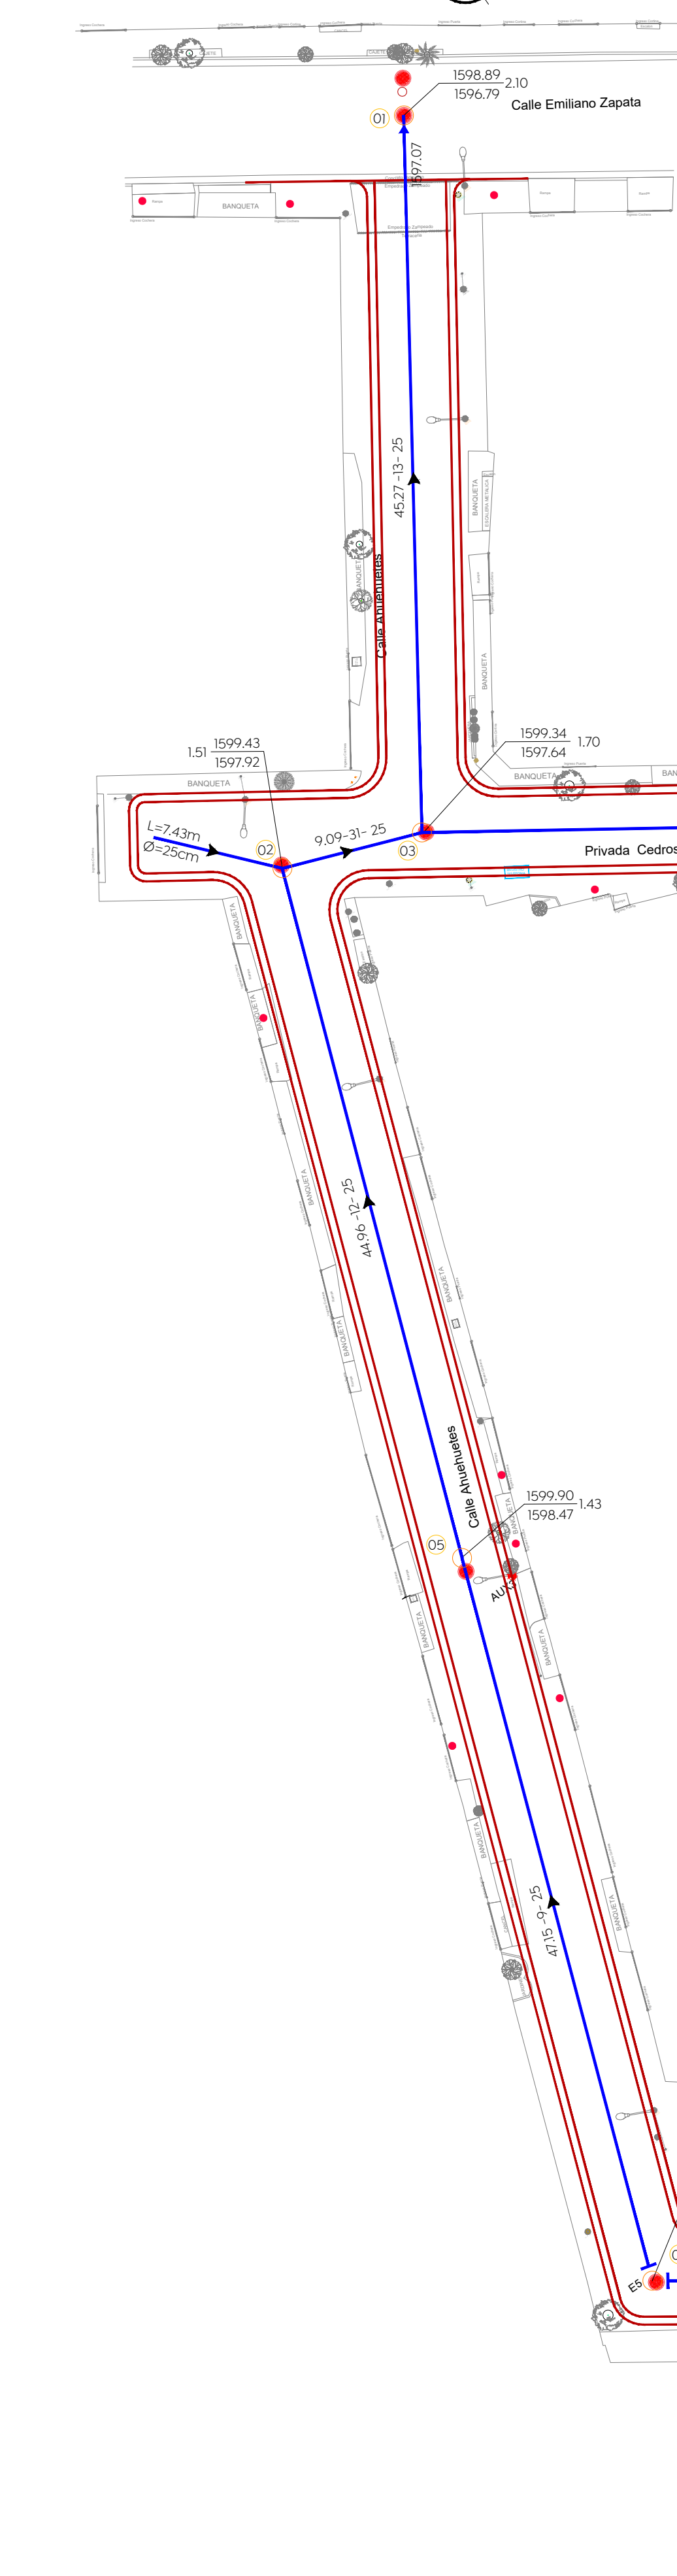


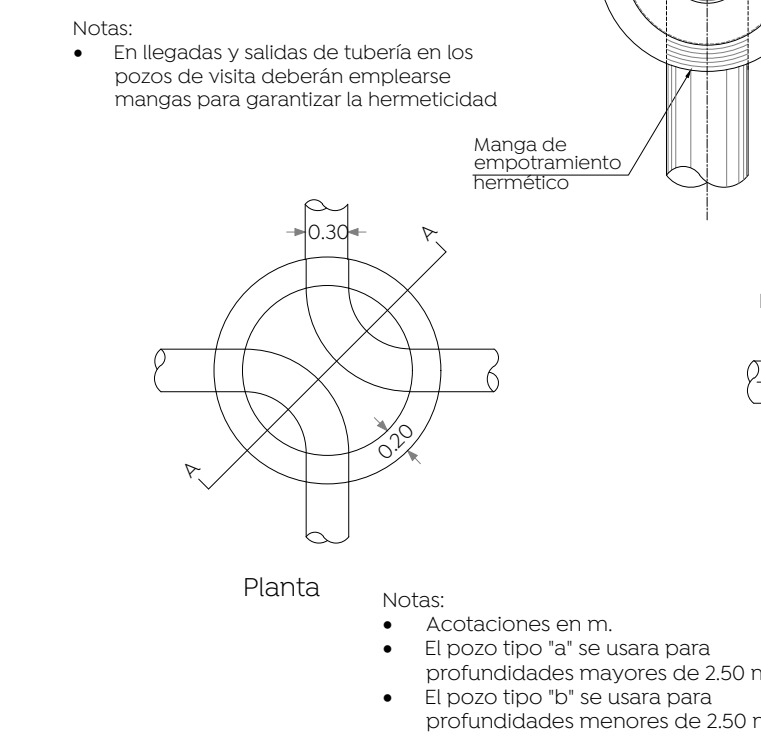




Especificaciones

1	Manga de empotramiento hermético
2	Codo 90°
3	Codo 45°
4	Tubo
5	Silieta cementar
6	Unión espiga-campana con anillo elastomérico
7	Tubería P.V.C. sanitaria con junta hermética

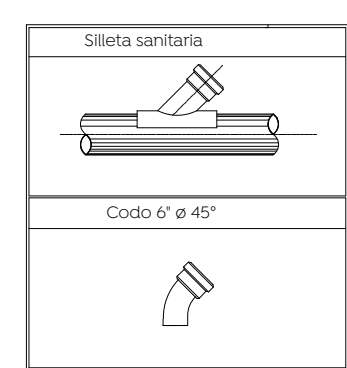

Armado en dalas para pozos de visita, según profundidad

H= 0 a 1.00 m	H= 1.01 a 2.00 m	H= 2.01 a 3.00 m
3#3 E #3 @ 10 cm. 2#4 1#3	3#3 E #3 @ 12.5 cm. 2#4 2#3	3#3 E #3 @ 12.5 cm. 3#5
H= 3.01 a 4.00 m	H= 4.01 a 5.00 m	H= 5.01 a 6.00 m
2#4 E #3 @ 15 cm. 3#5	2#4 E #3 @ 15 cm. 3#5 2#3	2#4 1#3 6#4 E #3 @ 15 cm.

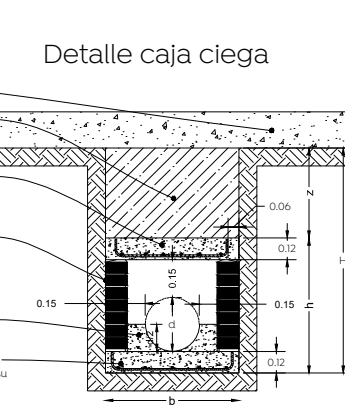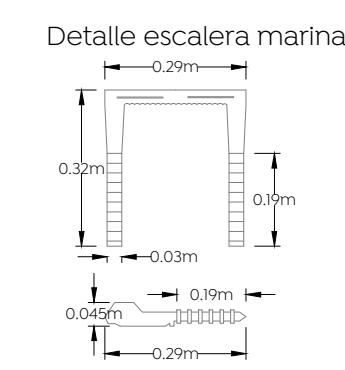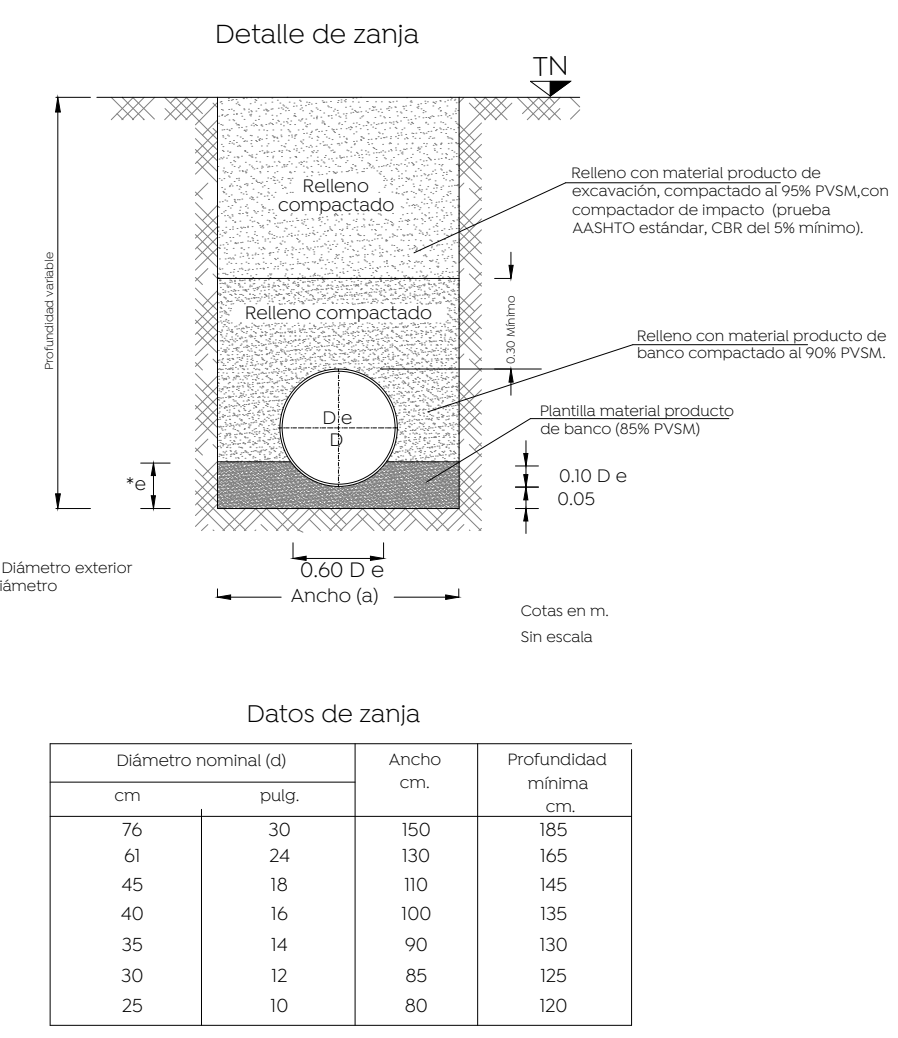

Cludad de las niñas niños

Obras Públicas e Infraestructura
Gestión Integral de la Ciudad

Macrolocalización:

Microlocalización:

Simbología:

- Red sanitaria existente a conservar
- Red sanitaria proyecto
- Sentido de flujo sanitario
- Pozo de visita
- Registro con caída adosada
- Registro con caída libre
- Longitud-pendiente-díámetro
- Cota de rasante
- Profundidad
- Cota de arrastre
- Número de registro
- Levantamiento topográfico
- Límite de banquetta proyecto
- Pozo de visita existente

Nombre del proyecto:
Pavimentación con concreto hidráulico de las calles Ahuehuetes, privada Cedros, Fresno, incluye: modernización de redes básicas de alcantarillado, conducción y distribución, infraestructura urbana y obras complementarias, Nuevo México, Municipio de Zapopan, Jalisco

Contenido del plano:

Proyecto y detalles de alcantarillado sanitario

No. Contrato:

DOPI-MUN-R33-PAV-LP-044-2024

Director de Obras Públicas e Infraestructura:

Ing. Ismael Jáuregui Castañeda

Jefe de la Unidad de Estudios y Proyectos:

Arq. Edwin Aguiar Escatrel

Jefe de área:

Ing. Adhaz Yigael Gurrola Soto

Responsable del proyecto:

Ing. Raul Alejandro Martín Casiano

Ubicación:

Calle Ahuehuetes, privada Cedros, Fresno, Col. Nuevo México, Zapopan, Jalisco

Fecha: Abril 2024

Escala: Indicada

Acotaciones: Metros

Clave: AS-01

Dirección de abastecimiento y operación para su revisión operativa

Ing. José Luis Montaña Ochoa
Director de abastecimiento y operación

Ing. Erik Alberto Álvarez Zamorano
Subdirector de alcantarillado

Ing. Félix Franco García
Jefe de sección de alcantarillado Sector Hidalgo