




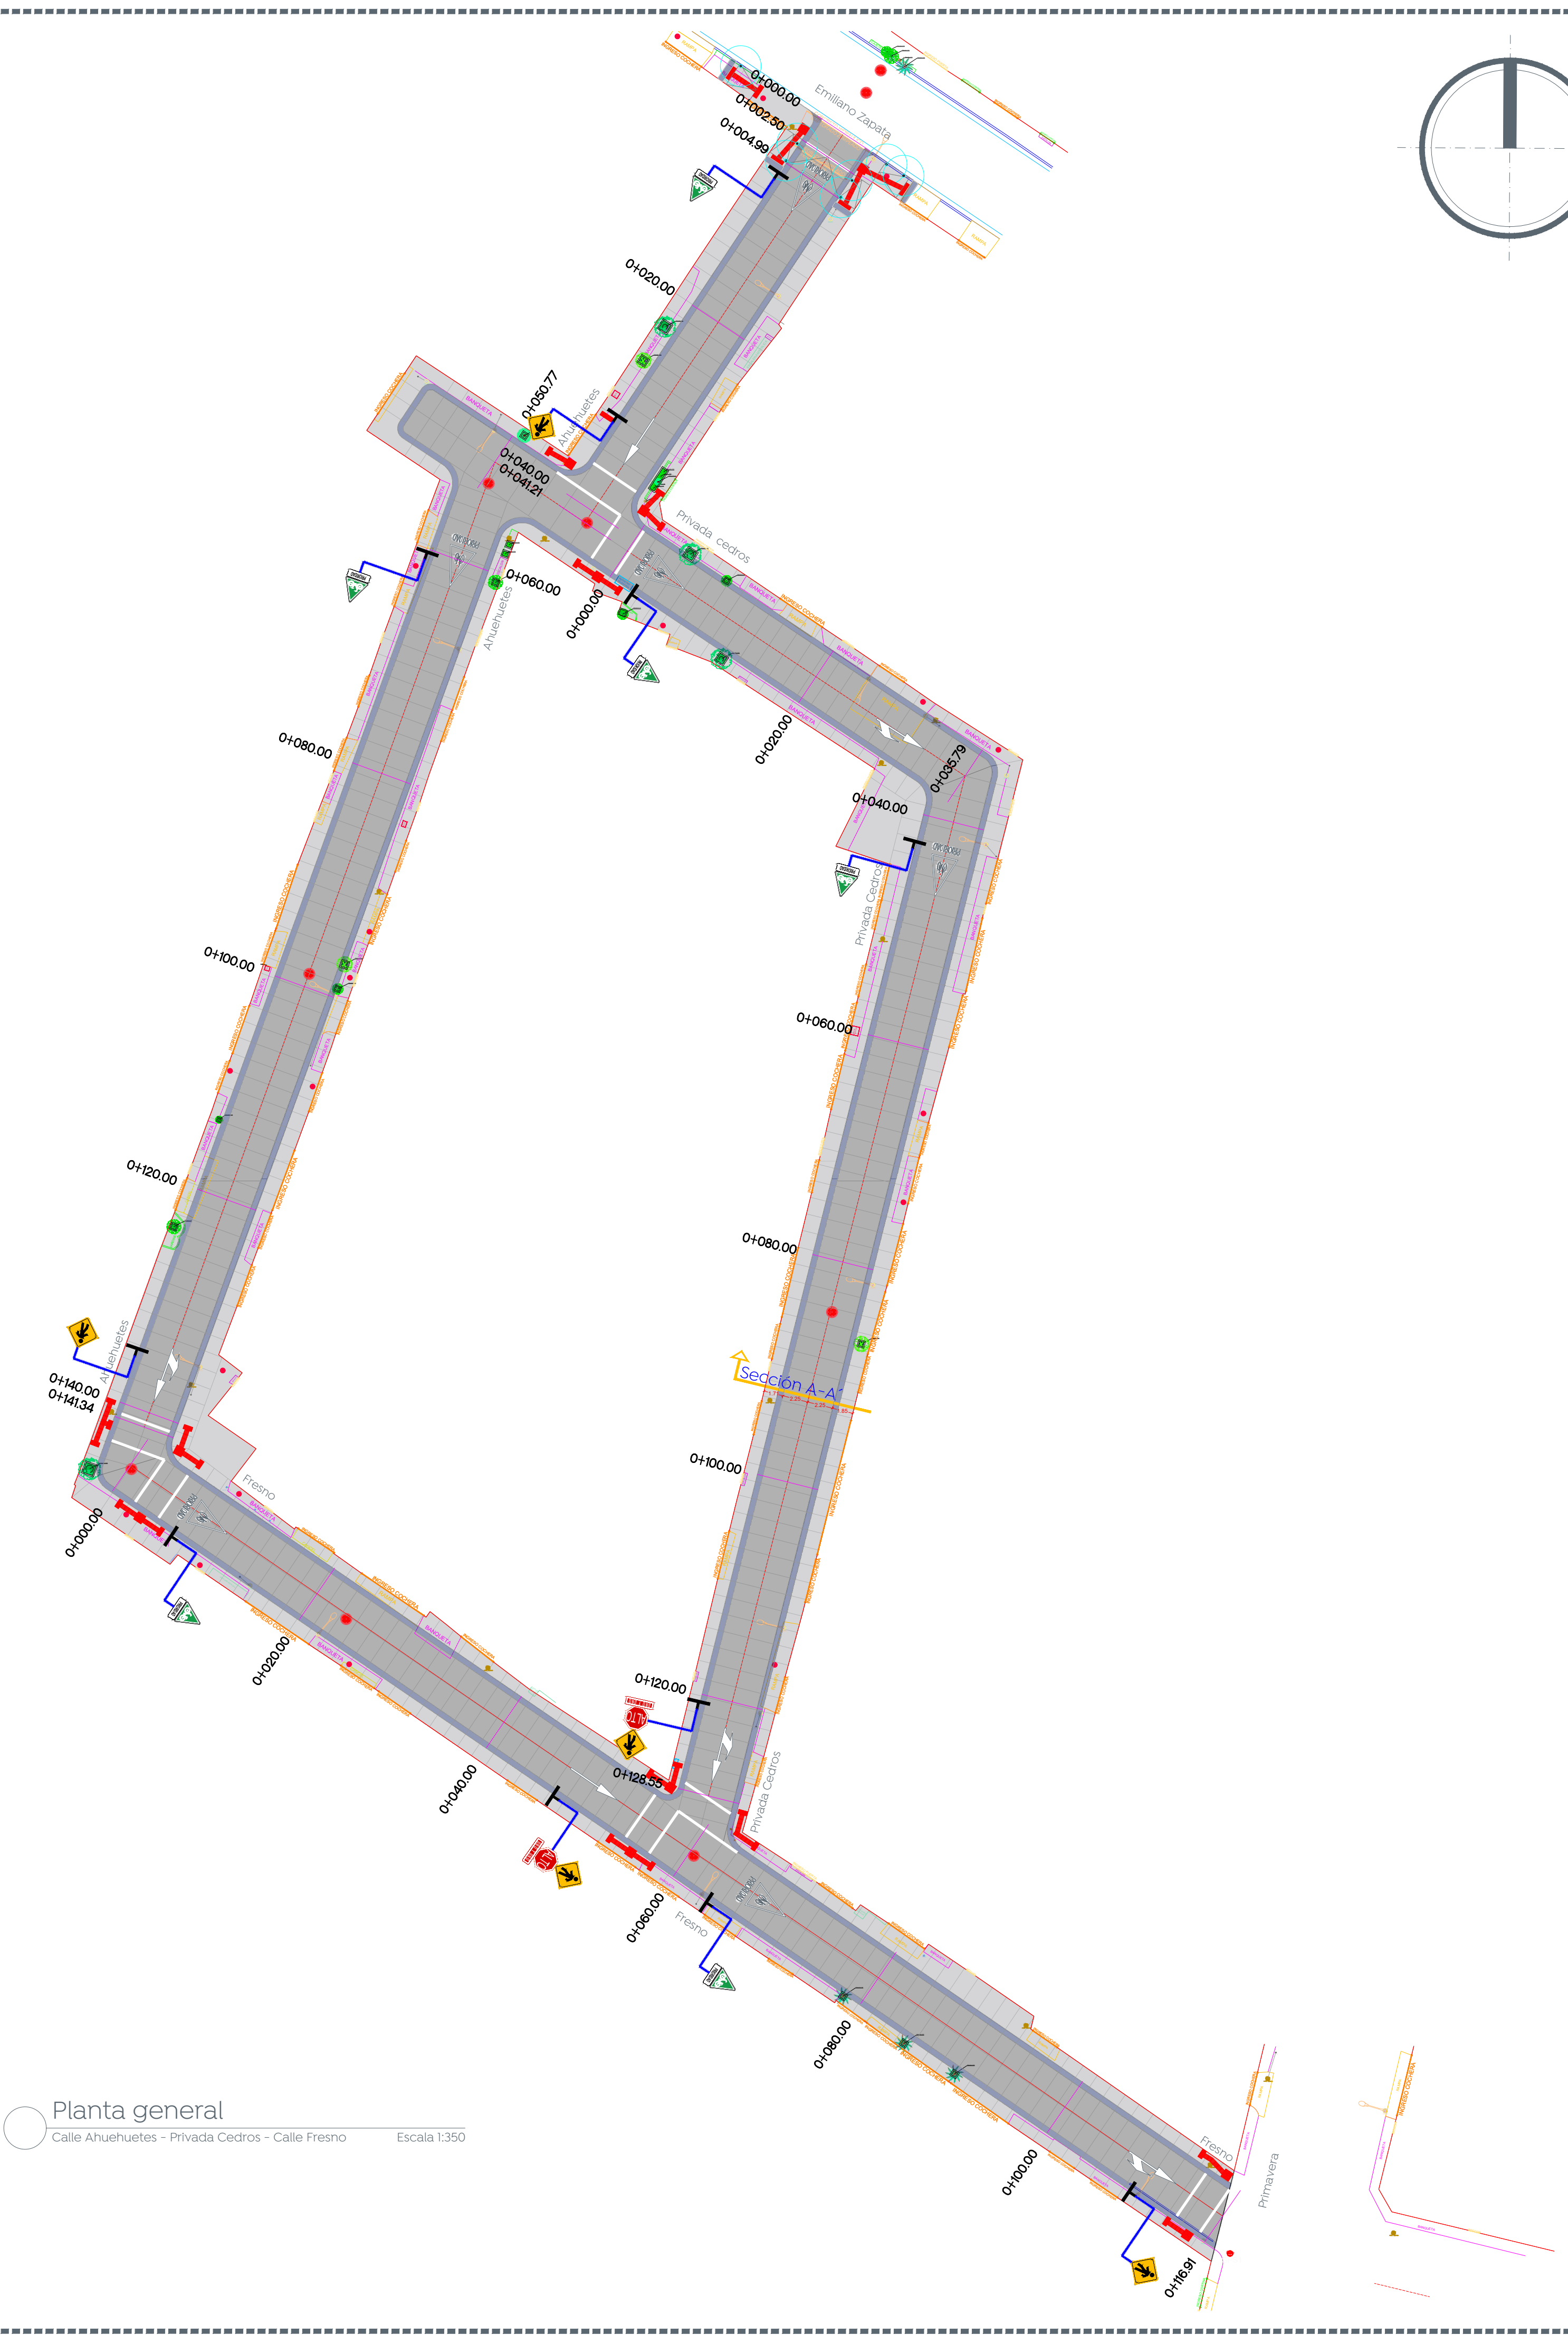


Planta general
Calle Ahuahuetes - Privada Cedros - Calle Fresno
Escala 1:350

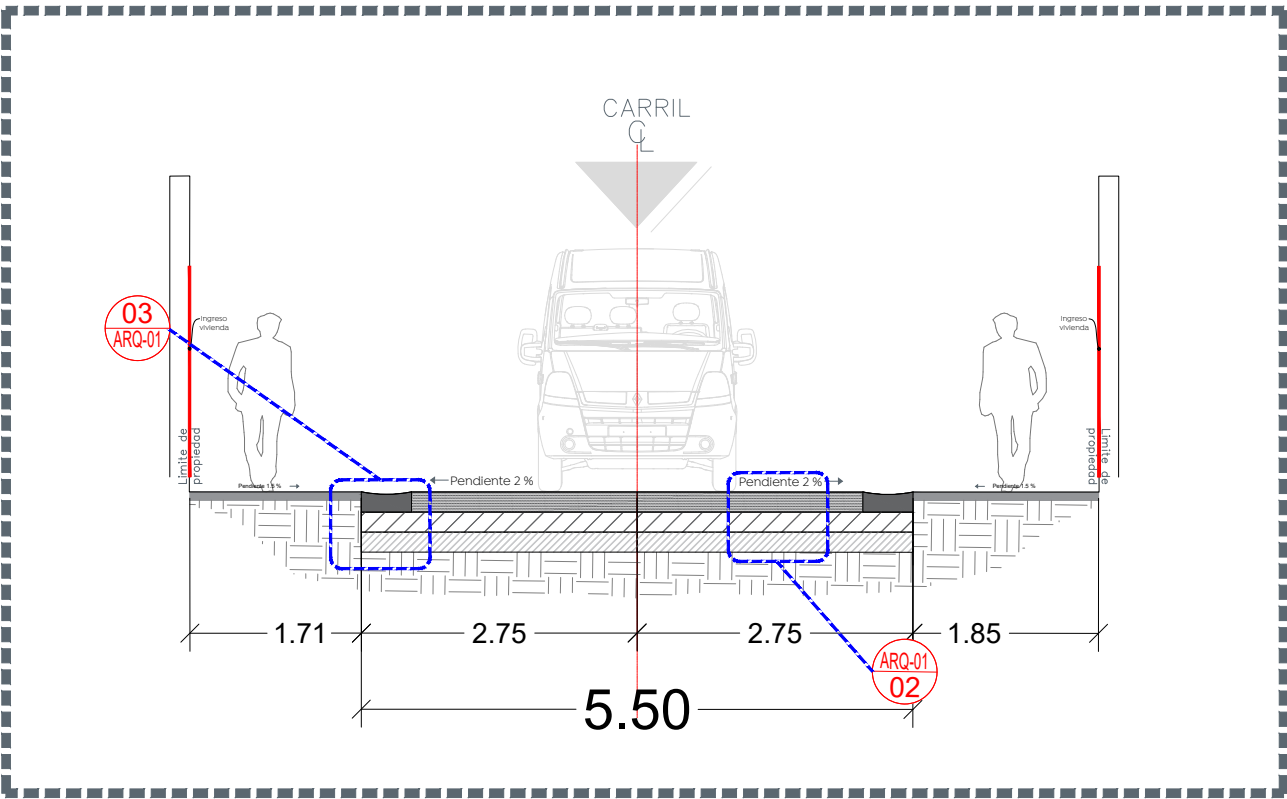



1 Sección A-A'
Escala 1:75

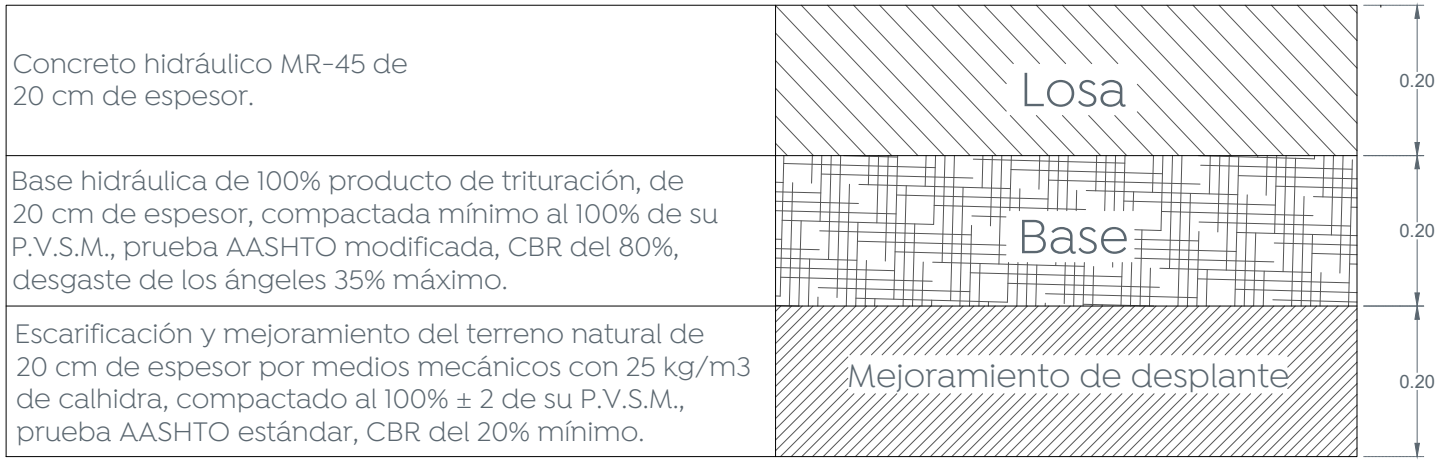


2 Conformación de pavimento
Escala 1:10

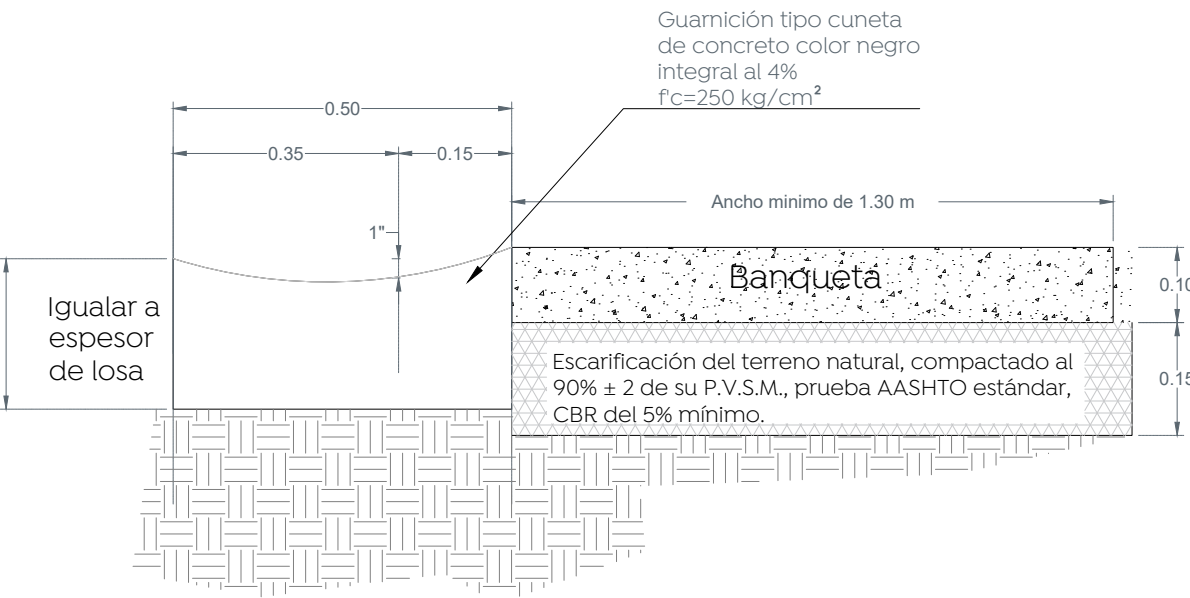

3 Detalle de guarnición
Escala 1:10

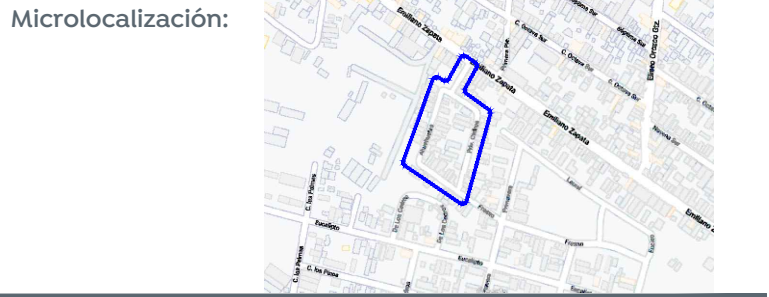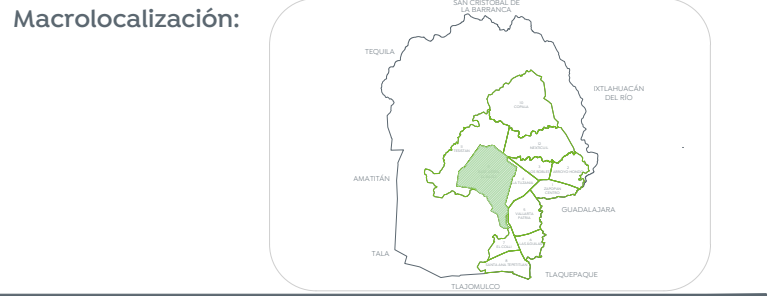

- Alcances generales:
- A Renovación de líneas de agua potable y alcantarillado sanitario.
 - B Losas de rodamiento en concreto hidráulico MR y construcción de guarnición.
 - C Construcción de banquetas, rampas, cenefa y arriate con arbolado.
 - D Señalética horizontal y vertical.
 - E Alumbrado público, registros, anclas, postes y luminarias.

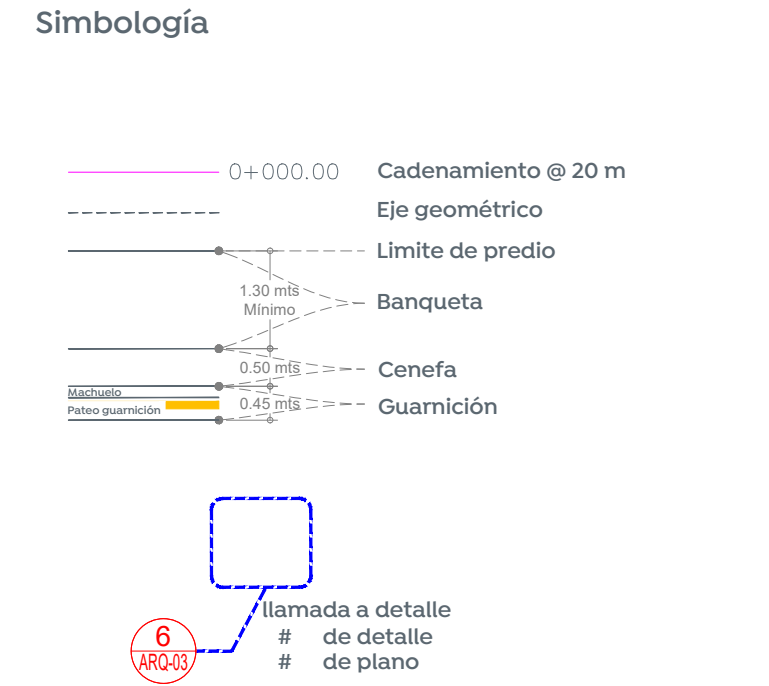

Cuadro de áreas		
Concepto	Unidad	Cantidad
Machuelo	m	---
Cenefa	m²	395.84
Banqueta	m²	1,147.59
Losa de rodamiento	m²	1,816.20
Esquinas incluyentes	pz	13

Nombre del proyecto: Pavimentación con concreto hidráulico de las calles Ahuahuetes, privada Cedros, Fresno, incluye: modernización de redes básicas de alcantarillado; conducción y distribución; infraestructura urbana y obras complementarias. Colonia Nuevo México, Municipio de Zapopan; Jalisco.

Contenido del plano:

Planta, sección tipo.

No. Contrato:

DOPI-MUN-R33-PAV-LP-044-2024

Director de Obras Públicas e Infraestructuras:

Ing. Ismael Jáuregui Castañeda

Jefe de la Unidad de Estudios y Proyectos:

Arq. Edwin Aguilar Escatel

Jefe de área: Inar. Norberto Esaú Romero Joya
Responsable del proyecto:

Ubicación:

Zapopan, Jalisco

Fecha: mayo 2024

Escala: Indicada

Acotaciones: Metros

Clave: ARQ-01