


Planta general Calle Ahuehuetes
De 0+000.00 a 0+141.34 Escala 1:200




ORDENADAS DE LA CURVA MASA	VOLUMEN		ESPESOR	ELEVACION		
	TERRAPLEN	CORTE		RASANTE	TERRENO	
0+000.00	0.00	0.00		1,598.93	1,598.93	0+000.00
0+002.50	0.00	1.05	0.00	1,598.93	1,598.93	0+002.50
0+004.99	0.73	0.69	0.15	1,599.11	1,598.97	0+004.99
0+020.00	5.95	3.22	0.09	1,599.21	1,599.11	0+020.00
0+040.00	7.44	4.11	0.10	1,599.33	1,599.23	0+040.00
0+041.21	0.71	0.00	0.11	1,599.34	1,599.23	0+041.21
0+050.77	4.76	0.89	0.08	1,599.43	1,599.35	0+050.77
0+060.00	6.33	2.25	0.24	1,599.52	1,599.28	0+060.00
0+080.00	10.22	11.97	0.02	1,599.72	1,599.74	0+080.00
0+100.00	4.01	12.39	0.14	1,599.92	1,599.78	0+100.00
0+120.00	10.26	3.66	0.14	1,600.05	1,599.95	0+120.00
0+140.00	13.07	1.54	0.14	1,600.18	1,600.12	0+140.00
0+141.34	1.07	0.16	0.15	1,600.19	1,600.12	0+141.34

Perfil Calle Ahuehuetes
De 0+000.00 a 0+141.34 Escala 1:200

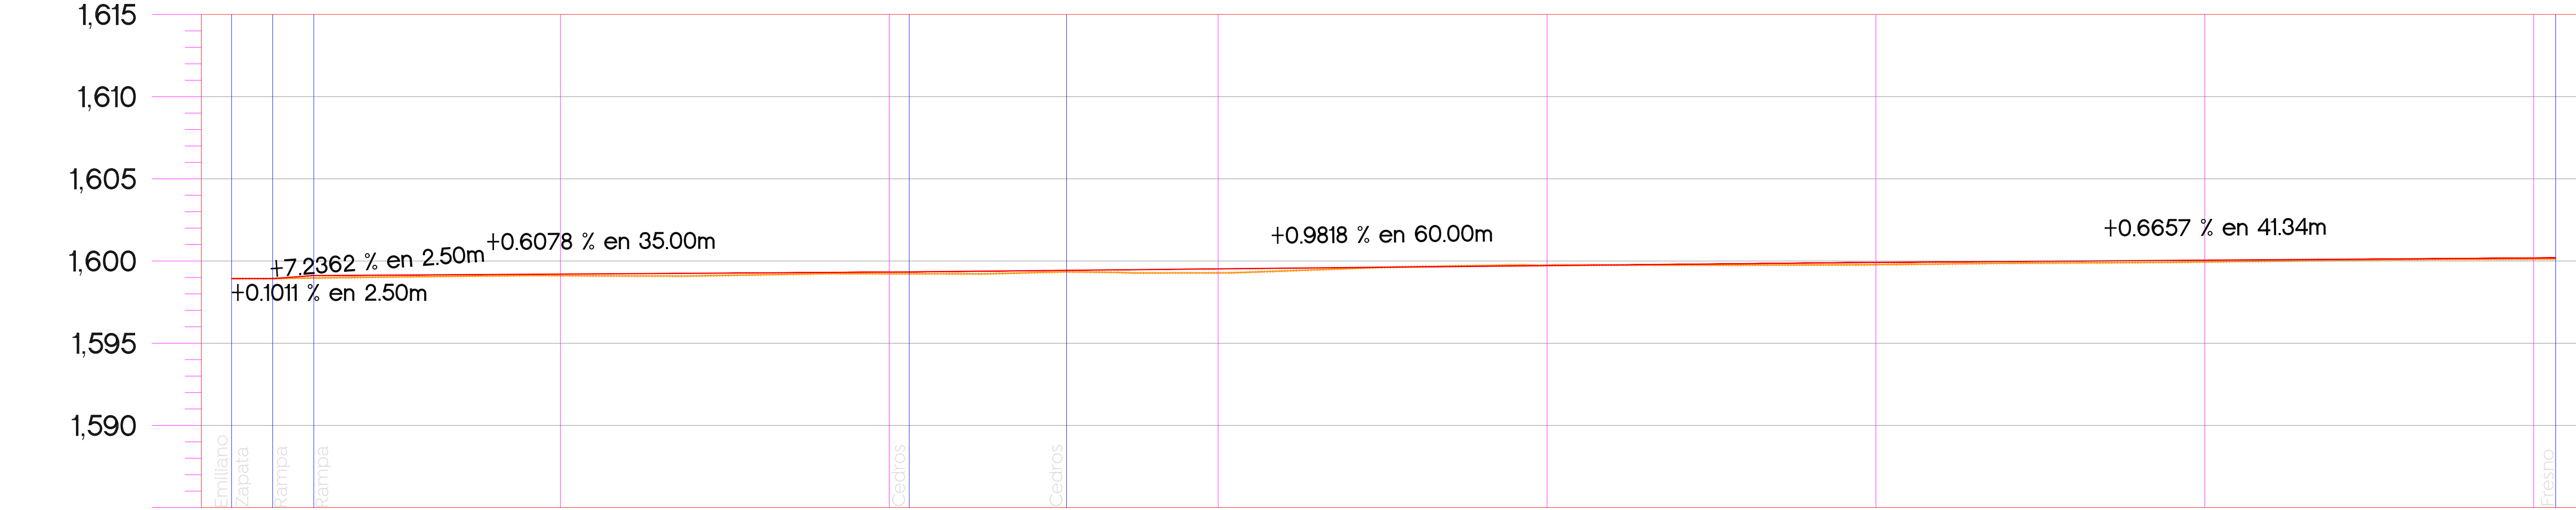


Obras Públicas e Infraestructura
Gestión Integral de la Ciudad

Macrolocalización:

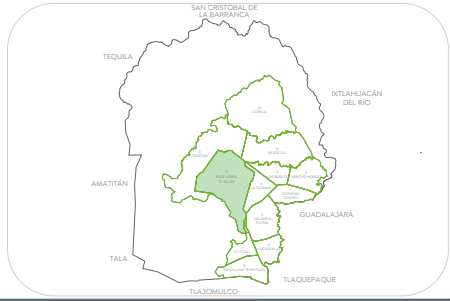

Microlocalización:

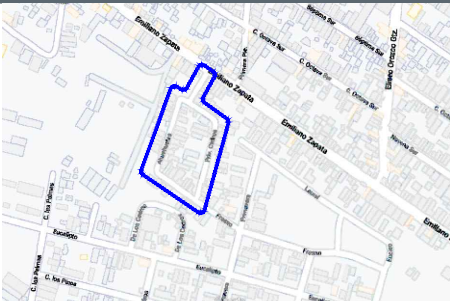

Alcances generales:

Simbología

- 0+000.00 Cadenamientos @ 20 m
- - - Eje geométrico
- 1,632.08 Rasante
- 9.427m Cota trazo
- P164 Punto de cuadro de construcción
- Indica curva vertical - horizontal

Nombre del proyecto: Pavimentación con concreto hidráulico de las calles Ahuehuetes, privada Cedros, Fresno, incluye: modernización de redes básicas de alcantarillado; conducción y distribución; infraestructura urbana y obras complementarias. Colonia Nuevo México, Municipio de Zapopan; Jalisco.

Contenido del plano:

Planta y perfil.

No. Contrato:

DOPI-MUN-R33-PAV-LP-044-2024

Director de Obras Públicas e Infraestructura:

Ing. Ismael Jáuregui Castañeda

Jefe de la Unidad de Estudios y Proyectos:

Arq. Edwin Aguilar Escatel

Jefe de área: Inar. Norberto Esaú Romero Joya

Responsable del proyecto:

Ubicación:

Zapopan, Jalisco

Fecha: mayo 2024

Escala: Indicada

Acotaciones: Metros

Clave: GEO-01