


Macrolocalización:












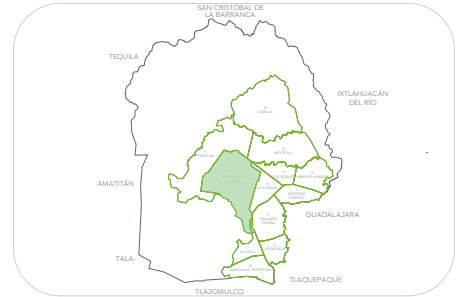


Microlocalización:



Alcances generales:

Simbología

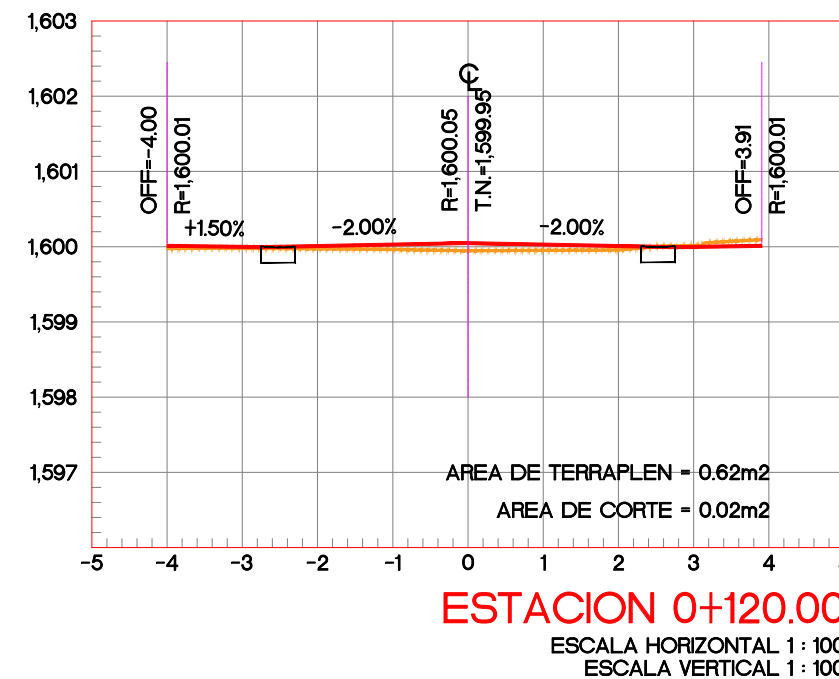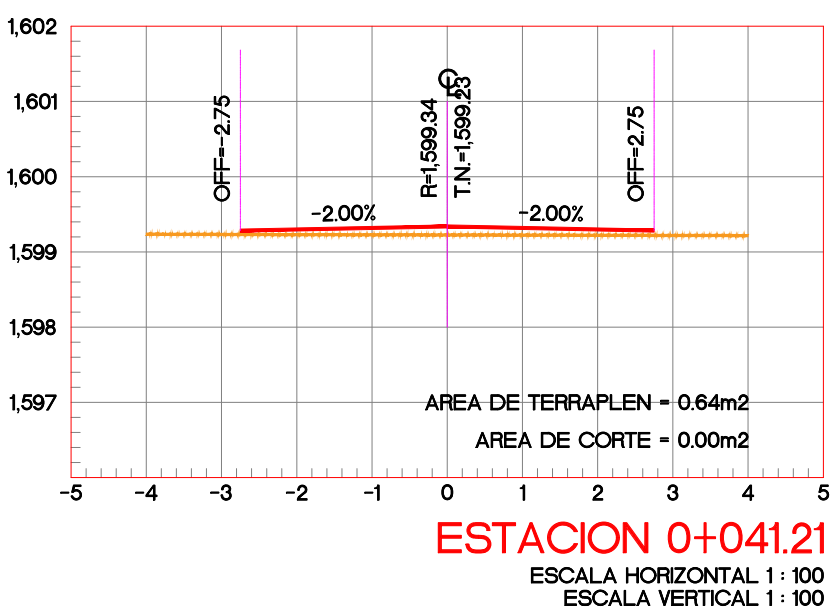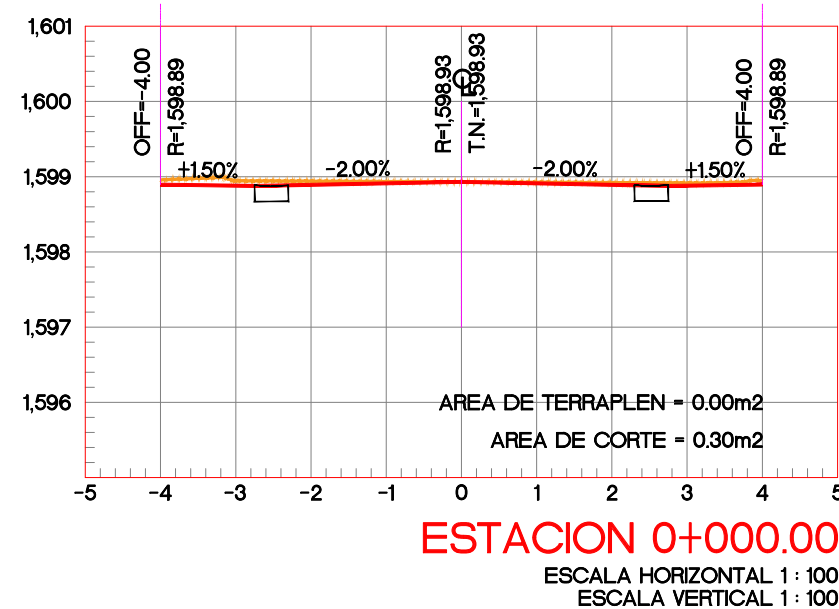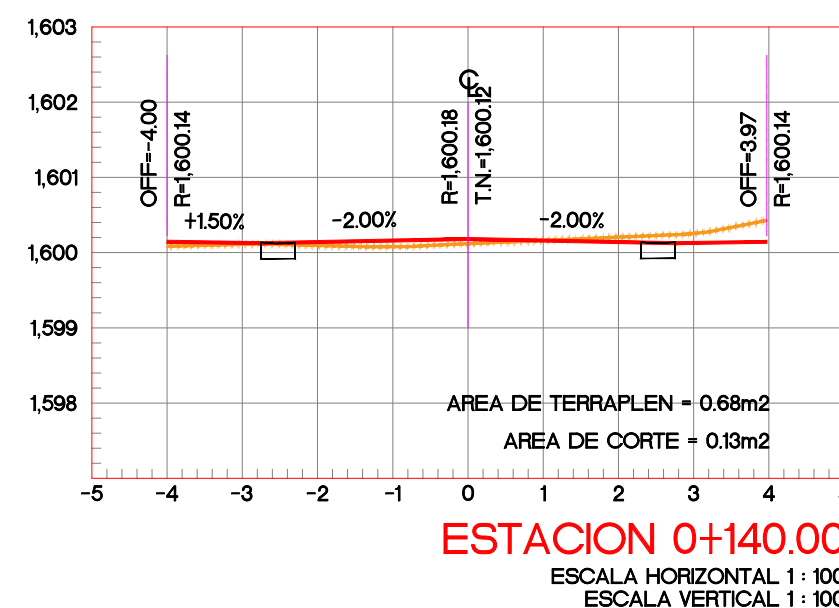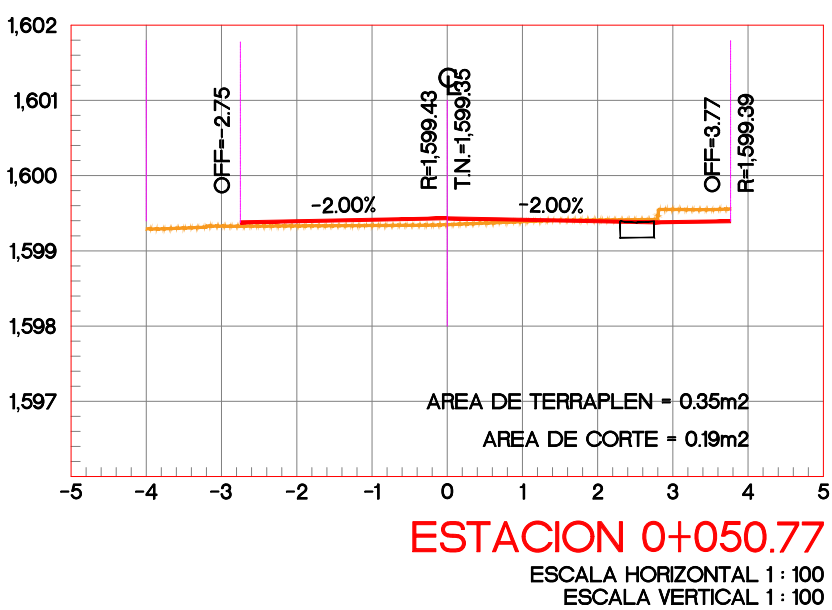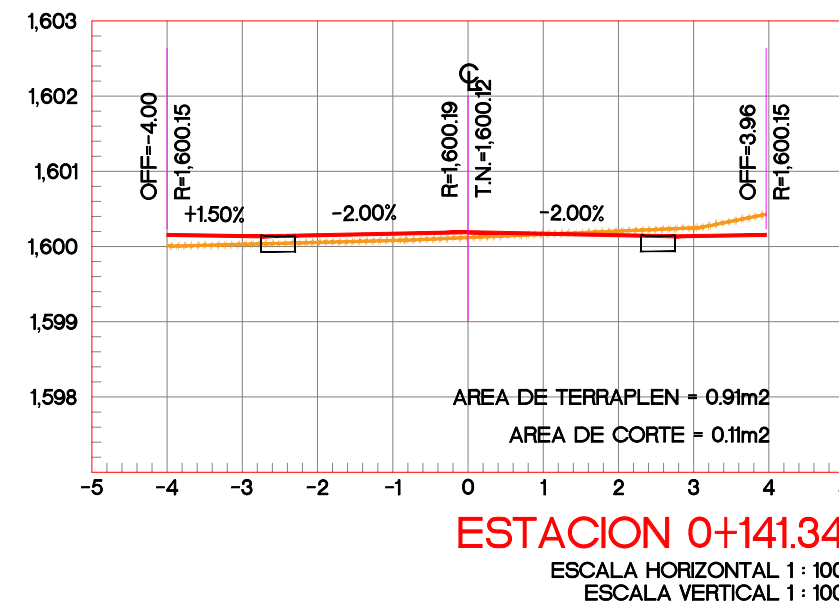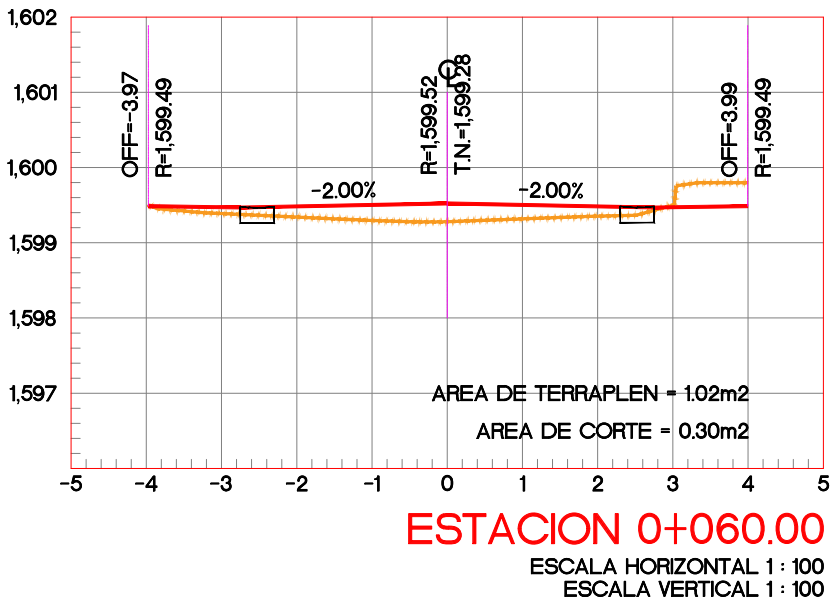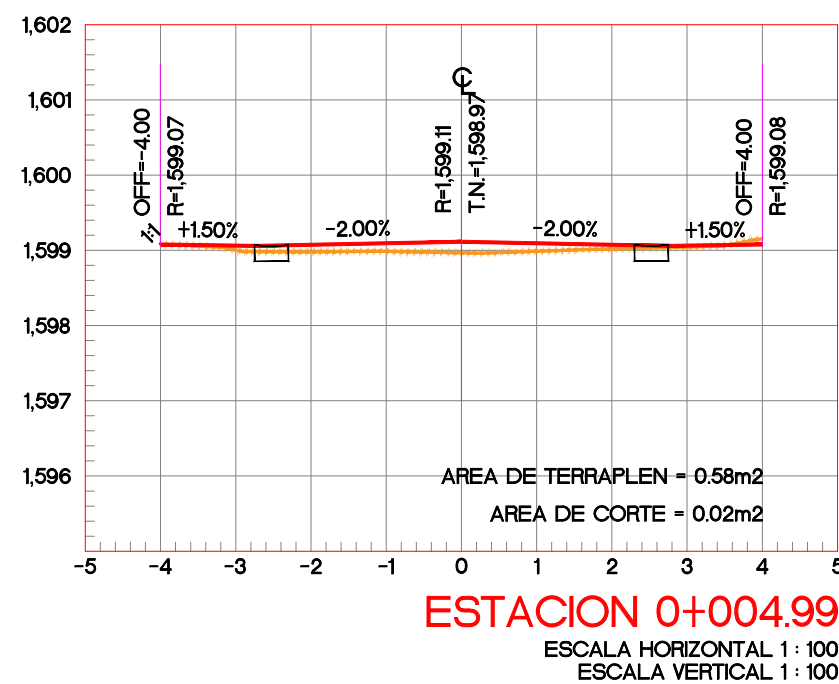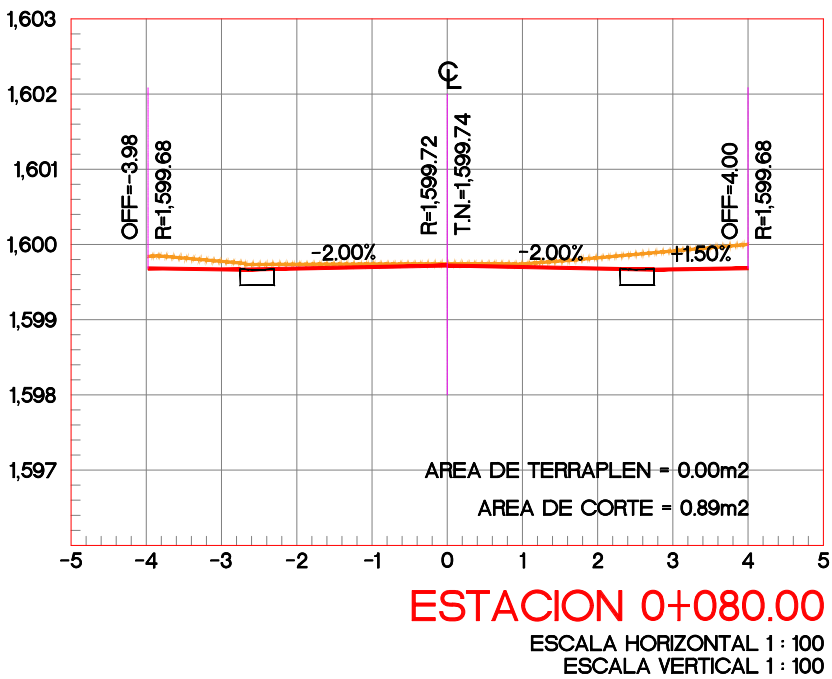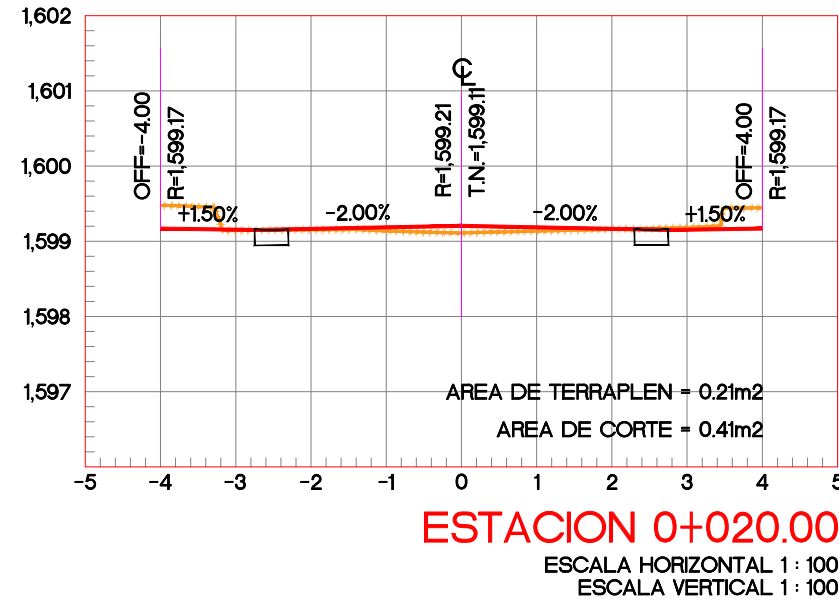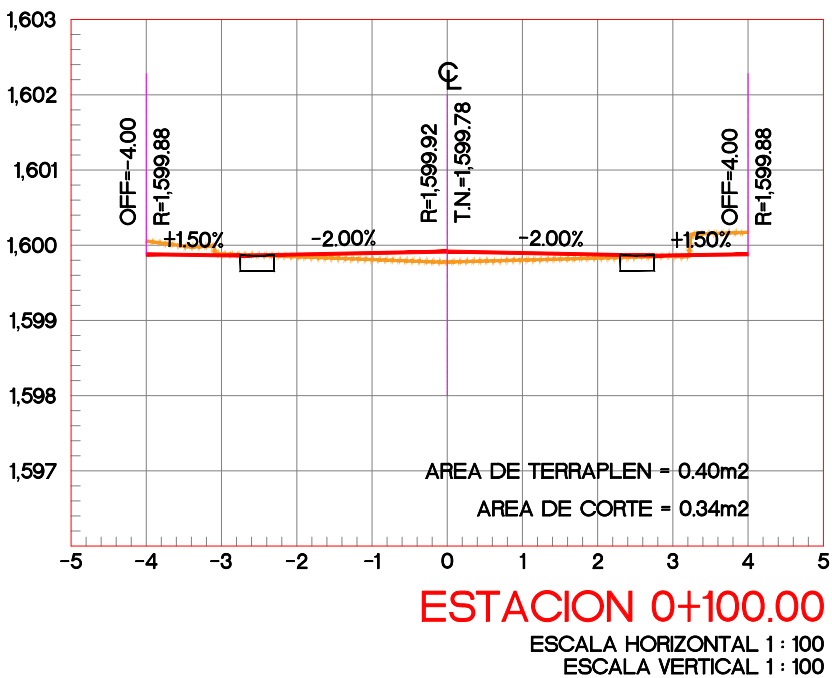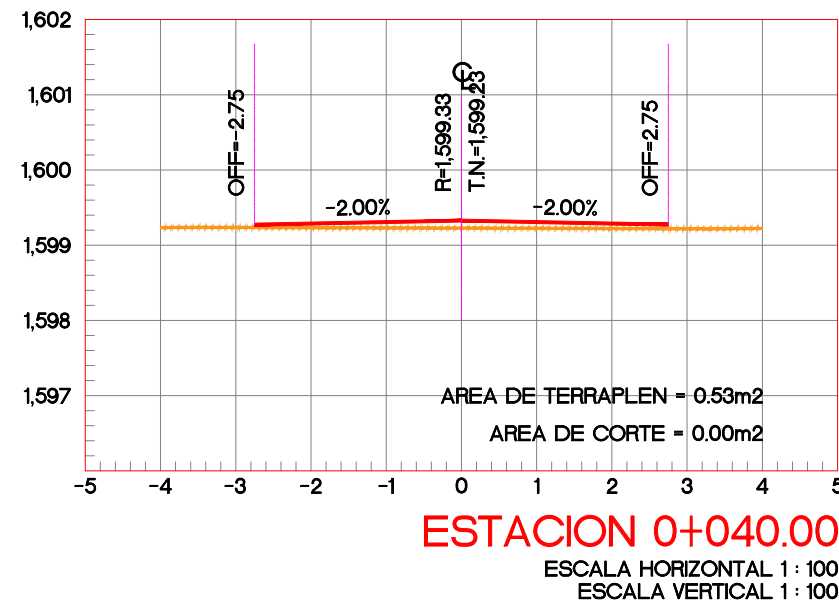

CUADRO DE CONSTRUCCION DE EJE

LADO		RUMBO	DISTANCIA	V	COORDENADAS	
EST	PV				X	Y
PST=0+000.00	PI=0+041.21	S 33°36'05.38" W	41.211	PST=0+041.21	661,465.3488	2,296,922.8264
PI=0+041.21	PI=0+050.77	N 56°05'34.48" W D = 90°18'20.14" der	9.567	PI=0+050.77	661,434.6021	2,296,893.8379
PI=0+050.77	PST=0+141.34	S 19°58'57.45" W D = 103°55'28.07" izq	90.563	PST=0+141.34	661,403.6536	2,296,808.7273

LONGITUD = 141.341m

Secciones

Escala 1:100

Nombre del proyecto: Pavimentación con concreto hidráulico de las calles Ahuehuetes, privada Cedros, Fresno, incluye: modernización de redes básicas de alcantarillado, conducción y distribución; infraestructura urbana y obras complementarias. Colonia Nuevo México, Municipio de Zapopan; Jalisco.

Contenido del plano:

Secciones y cuadro de construcción de eje.

No. Contrato:

DOPI-MUN-R33-PAV-LP-044-2024

Director de Obras Públicas e Infraestructura:

Ing. Ismael Jáuregui Castañeda

Jefe de la Unidad de Estudios y Proyectos:

Arq. Edwin Aguilar Escatel

Jefe de área:

Inar. Norberto Esaú Romero Joya

Responsable del proyecto:

Ubicación:

Zapopan, Jalisco

Fecha: mayo 2024

Escala: Indicada

Acotaciones: Metros

Clave: GEO-02