


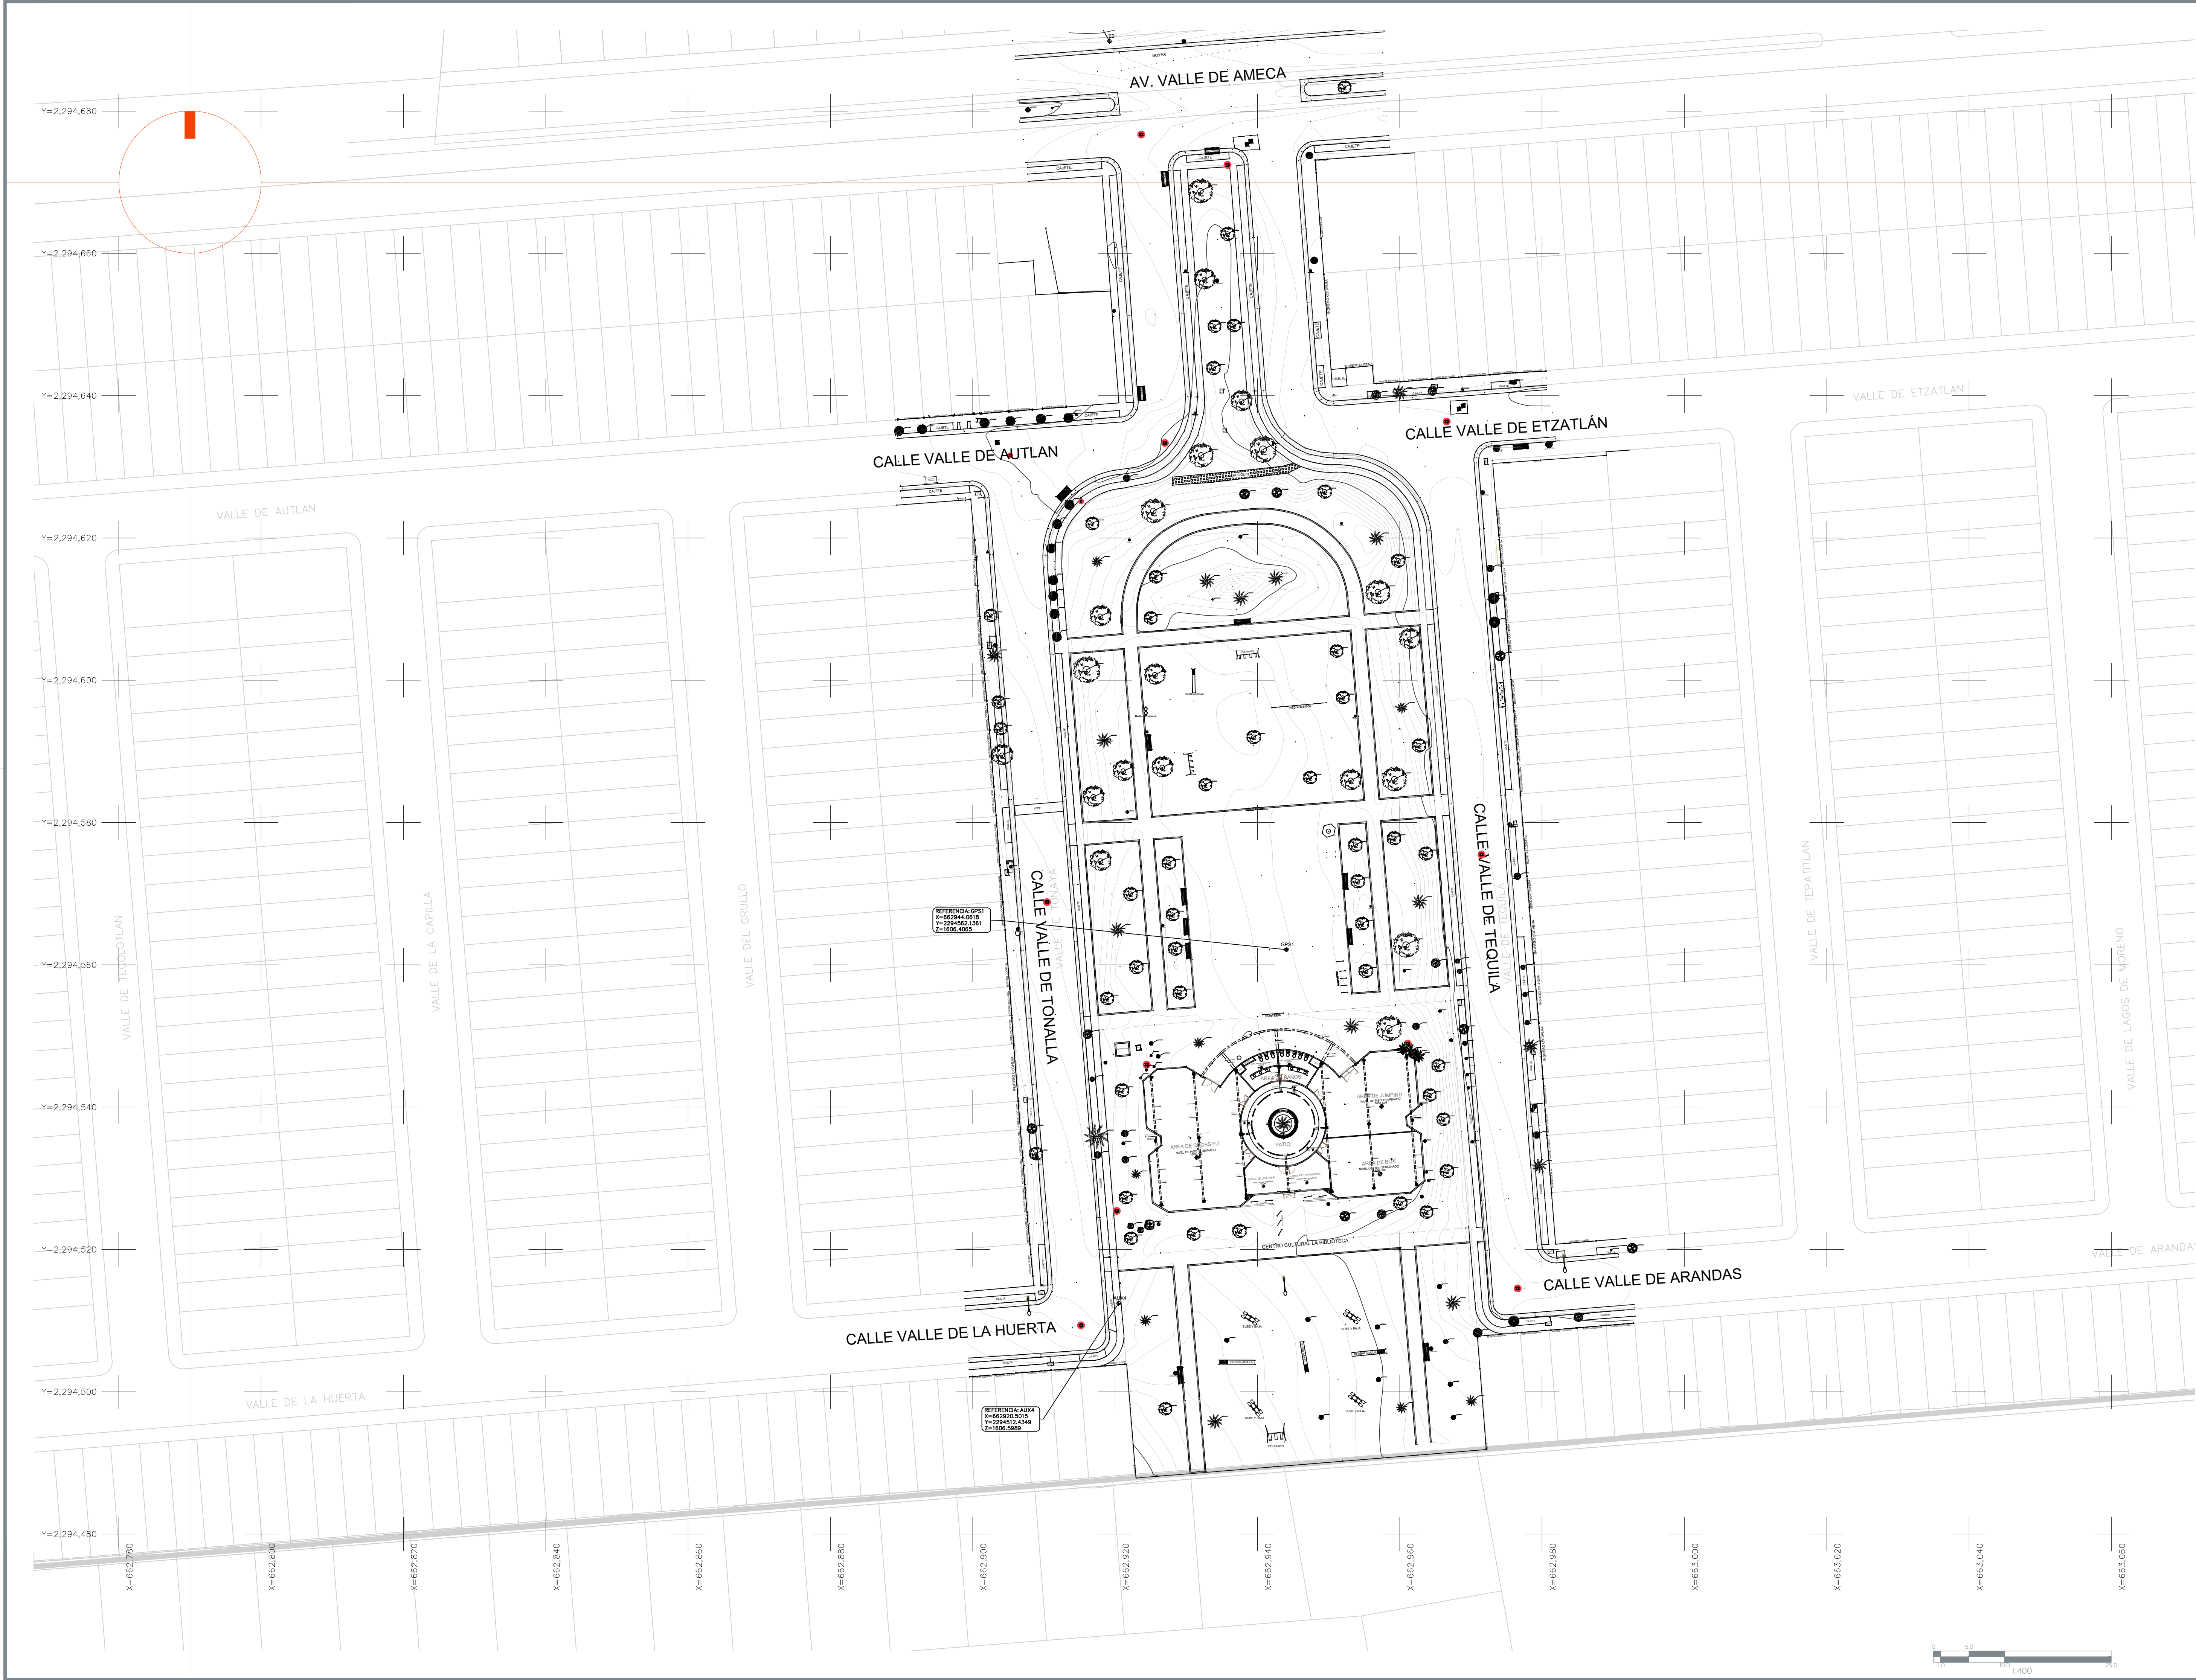



Gobierno de
Zapopan




Obras Públicas
e Infraestructura
Gestión Integral de la Ciudad

Ciudad de las
niñasniños



Macrolocalización:

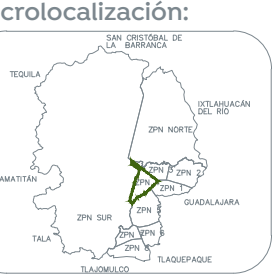

Microlocalización:



Especificaciones:

- Registro sanitario
- Pozo de absorción
- Caja de valvulas
- Llave de agua
- Poste de telefono
- Poste de la CFE
- Retenida de poste CFE
- Camara de seguridad
- Boca de tormenta
- Registro CFE tapa circular
- Limite de propiedad
- Banqueta
- Machuelo
- Arrollo vehicular
- Rampa
- Escalones
- Nombre de calle
- Jardineria
- Muro de mamposteo
- Cenefa
- Ingreso cochera
- Ingreso puerta
- Cambio de carpeta
- Arbol de 0.01m a 0.29m
- Arbol de 0.30m a 0.39m
- Arbol de 0.40m a 2.50m
- Pino
- Palma

Simbología

Símbolo	Simbología
	Luminaria tubular LED instalada en baños
	Apagador sencillo
	Contacto doble
	Centro de carga existente de 4 espacios
	Luminaria fluorescente con balastra
	Reflector frontal
	Reflector perimetral
	Base de medición
	Luminaria tipo foco LED exterior
	Luminaria fluorescente con balastra

Nombre del proyecto:
Rehabilitación Integral y obras complementarias del Centro Cultural denominado "la Biblioteca", ubicado en la colonia Parque Real, Municipio de Zapopan, Jalisco.

Contenido del plano:

Planta topográfica del conjunto

No. Contrato:
DOPI-MUN-PP-IM-LP-061-2024

Director de Obras Públicas e Infraestructura:

Ing. Ismael Jáuregui Castañeda

Jefe de la Unidad de Estudios y Proyectos:

Arq. Edwin Aguiar Escatel

Jefe de área:

Responsable del proyecto:

Arq. Alejandro Tapia Olarra

Arq. Guillermo Pacheco González

Ubicación:
Calle Valle de Tequila, S/n. Colonia Parque Real, Municipio de Zapopan, Jalisco.

Norte:

Fecha: 22 marzo 2024

Escala: 1:400

Acotaciones: Metros

Clave:

Número: 00

Revisión: 00

TP-01