




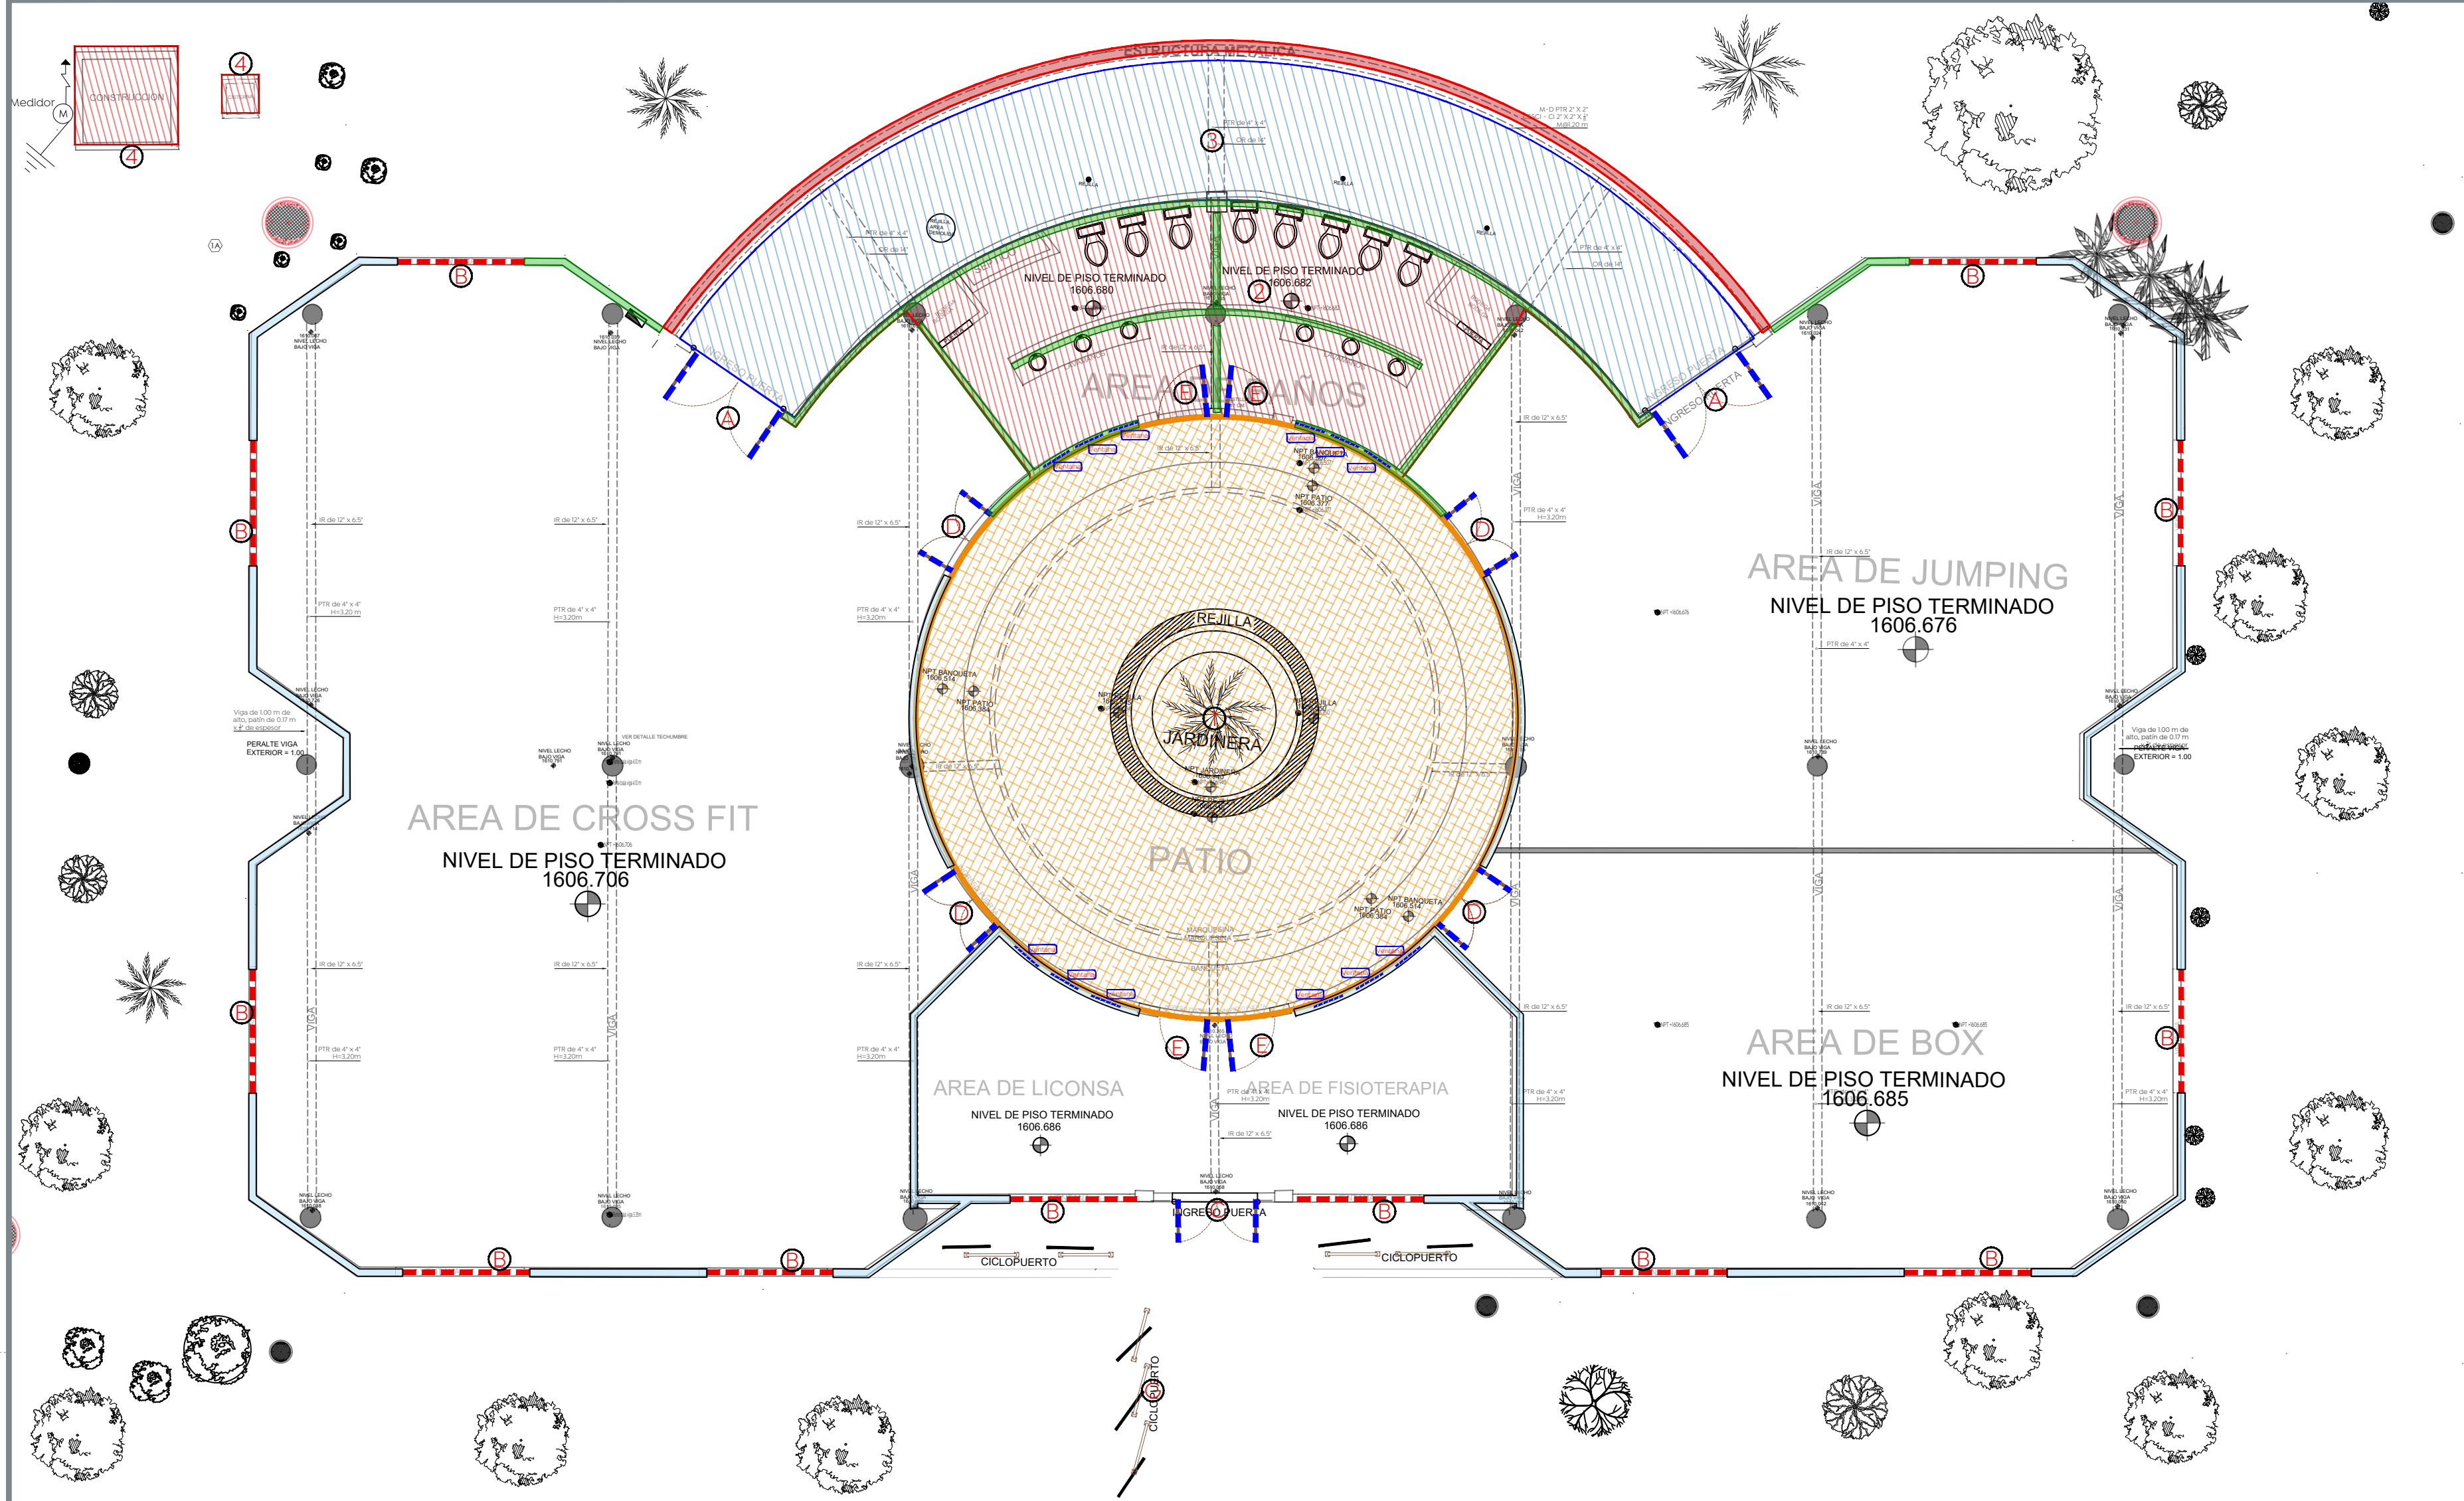


Centro Cultural
Planta arquitectónica
Esc. 1:100

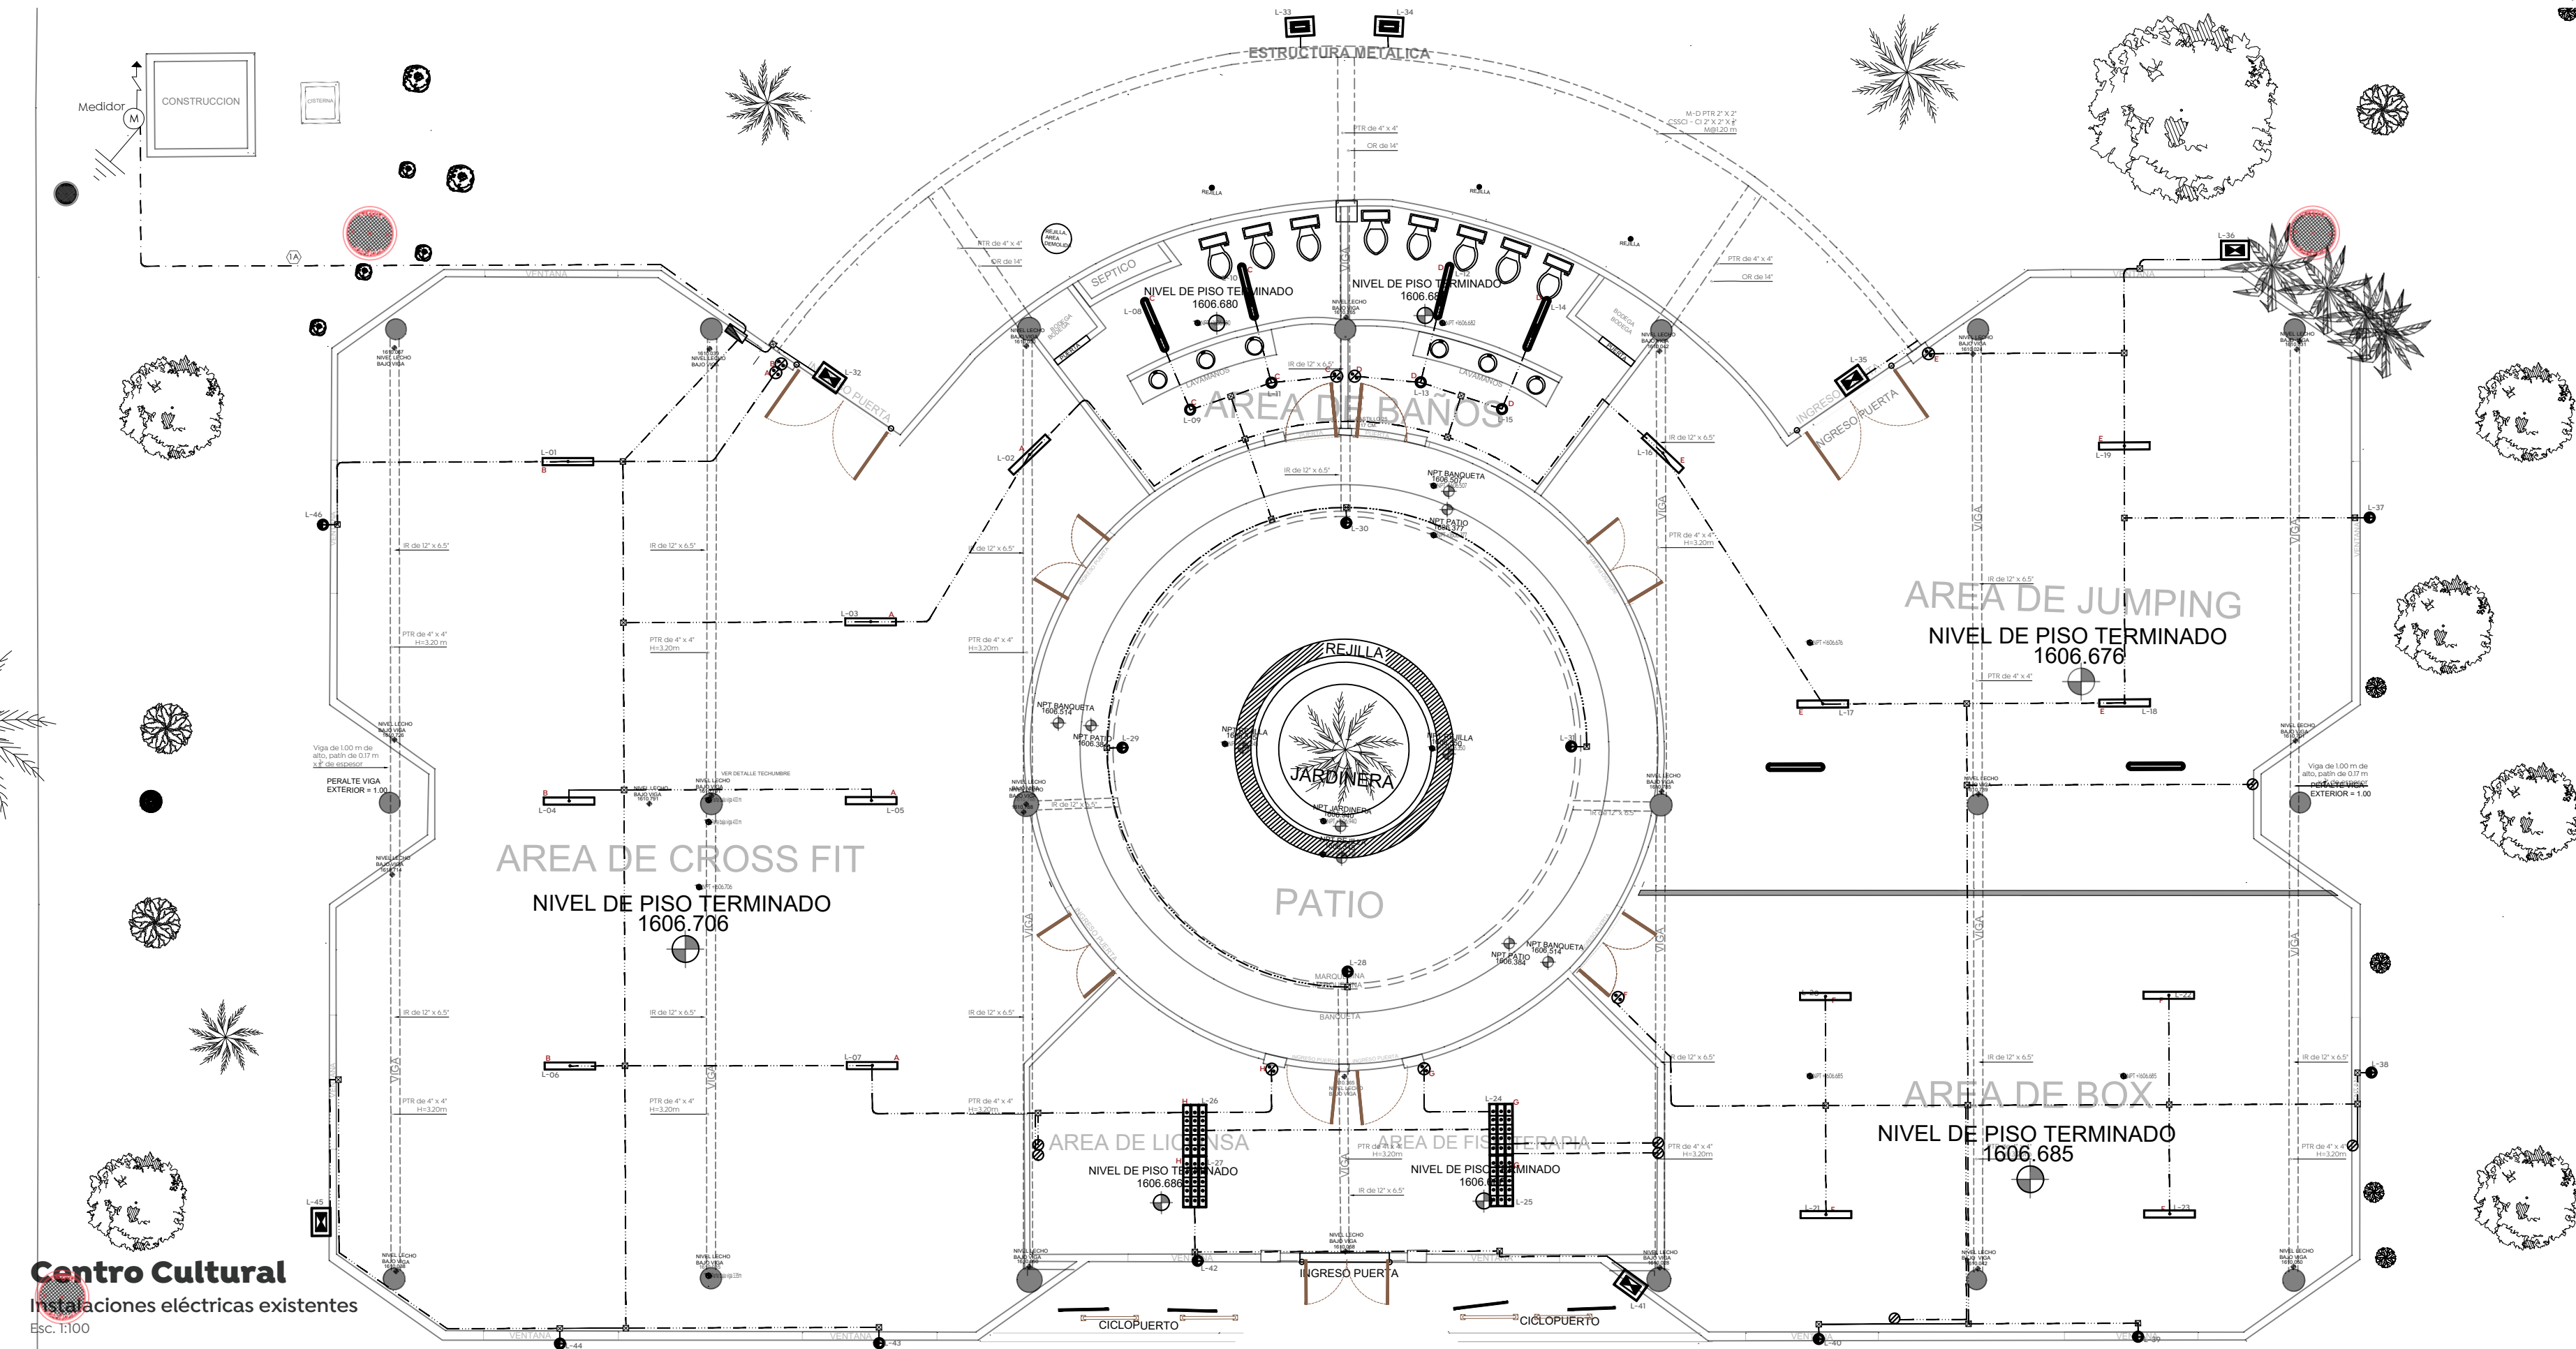

Centro Cultural
Instalaciones eléctricas existentes
Esc. 1:100

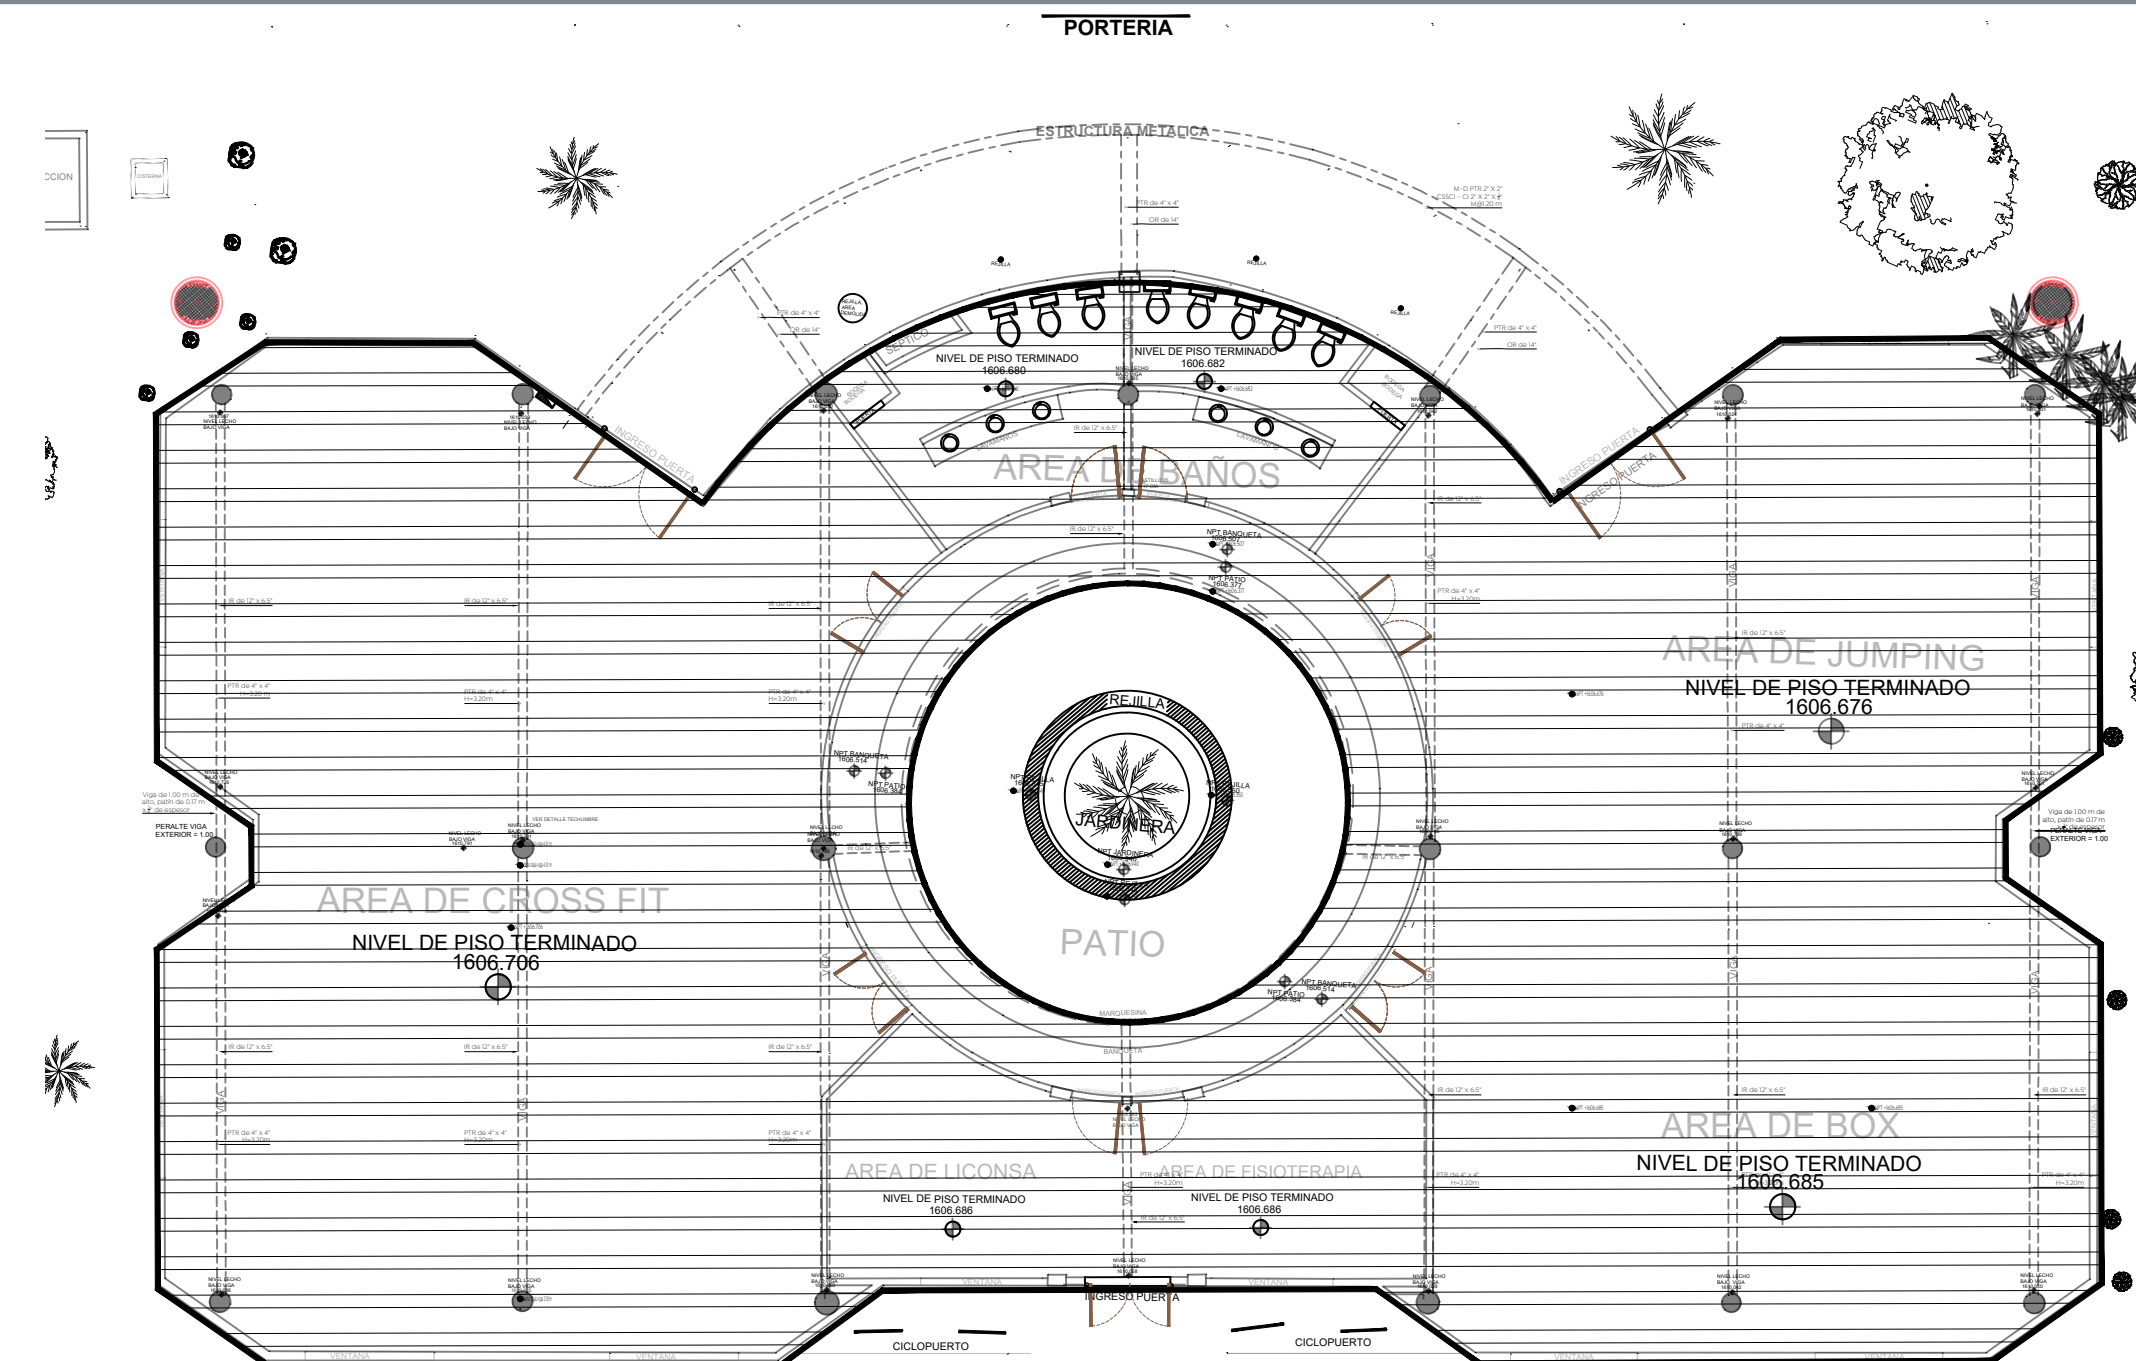

Centro Cultural
Planta de azotea (Cubierta)
Esc. 1:100

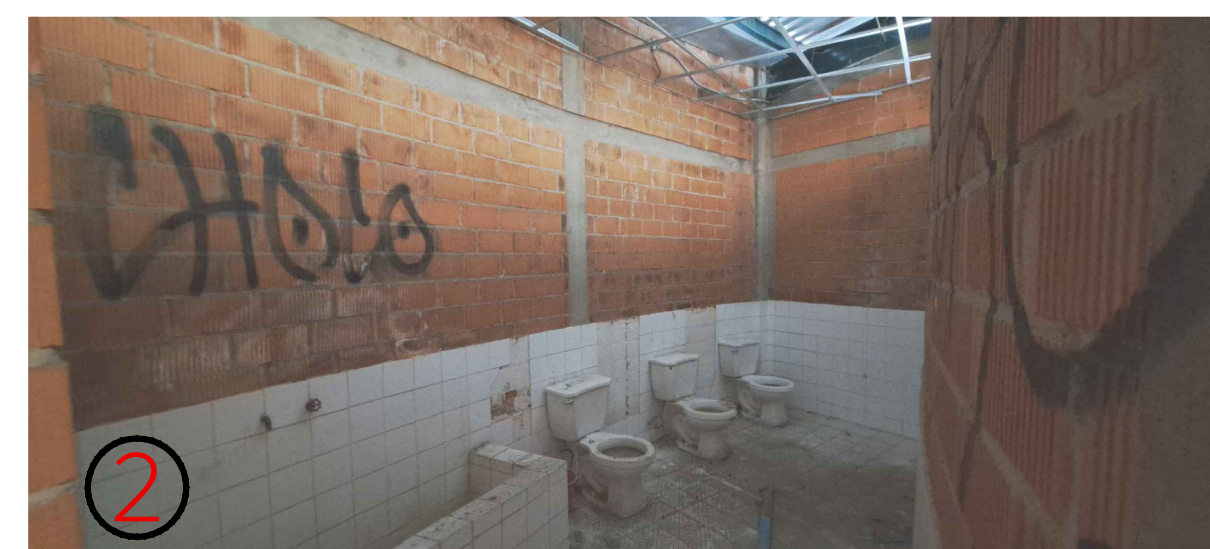

- A) Retiro de palmera con despalme de vegetación existente y retiro de relleno de tierra en azotea de patio central.
B) Demolición de muro bajo y desplante de jardinería, acopio de material producto de demoliciones para su posterior retiro.
C) Demolición de registro lineal de instalación pluvial y rejilla de herrería existente (con recuperación), con acopio de material producto de excavación y demoliciones para su posterior retiro.
D) Demolición de firme y escalón de concreto existente, partiendo desde el centro del patio hasta el paño interior del vano de las puertas circundantes próximas existentes, con acopio de material producto de demoliciones para posterior retiro.
E) Desmontaje y retiro de puertas y ventanas de herrería existentes con recuperación.
F) Retiro de hojas de tablaroca, perfiles, y sistema de colgante en plafones y faldones exteriores dañados exteriores.
G) Retiro de salidas, ductería, cableado y luminarias de instalación eléctrica existente en área perimetral del faldón exterior en patio central.
H) Desmontaje y retiro de muebles sanitarios sin recuperación incluye: instalaciones hidráulicas y sanitarias en muros, equipo hidráulico existente (equipo con recuperación) lavas, coladeras y accesorios de baño existentes.
I) Retiro de perfiles y sistema de colgante de plafones colapsado.
J) Demolición y retiro de ajuero de baño en pisos y laminares dañados existentes en áreas de baño, con acopio de material producto de demoliciones para su posterior retiro.
K) Desmontaje y retiro de puertas y ventanas de herrería existentes en áreas de baño con recuperación.
L) Demolición de firme de concreto y retiro de ducterías hidráulicas, sanitarias y pluviales en piso, incluye demolición y retiro de registros sanitarios y pluviales existentes.
M) Retiro de ovalines y demolición de barras con sus muros laterales de apoyo, incluye instalaciones hidráulicas y sanitarias en muros, lavas, coladeras y accesorios de baño existentes.
N) Retiro de salidas, accesorios eléctricos, ducterías, cableado y luminarias en plafones de instalación eléctrica existente en área de baños.
O) Demolición de muros de block a soga y/o tenzón, demolición de dala, cadena o castillo, recubrimiento, aslados de muros en baños de hombres y mujeres, acarre y acopio de material producto de demoliciones para su posterior retiro.
- Nota: Antes del desmontaje y retiro de líneas sanitarias se recomienda sondar las trayectorias y ducterías verificando que no estén en uso o afecten el correcto funcionamiento de la instalación existente. De ser así se recomienda dejar la instalación en su estado actual, proteger y dar mantenimiento de la línea antes de la colocación del plafón nuevo.
- A) Demolición de firme de concreto y machuelos en accesos/sección marcada en plano), movimiento, acarreo y acopio de material producto de excavación y demoliciones para su posterior retiro.
B) Desmontaje y retiro de puertas de herrería existentes en áreas de baño con recuperación.
C) Retiro de instalación eléctrica existente, salidas eléctricas, ducterías, cableado y luminarias de muros exteriores a demolir (sección marcada en plano).
D) Retiro de salidas, accesorios eléctricos, cableado y luminarias en losa de concreto existente.
E) Demolición de losa tapa de concreto y retiro de ducterías eléctricas, movimiento, acarreo y acopio de material producto de excavación y demoliciones para su posterior retiro.
F) Demolición de muros de block a soga y/o tenzón, demolición de dala, cadena o castillo, recubrimiento, aplados de muros, acarreo y acopio de material producto de demoliciones para su posterior retiro.
G) Demolición y retiro de firme de concreto dalas de cimentación existentes, movimiento, acarreo y acopio de material producto de excavación y demoliciones para su posterior retiro.
H) Clausura y sellado con material producto de demolición de cisterna exterior, incluye inhabilitado de línea hidráulica, y compactación de relleno.



Nombre del proyecto:
Rehabilitación integral y obras complementarias del Centro Cultural denominado "la Biblioteca", ubicado en la colonia Parque Real, Municipio de Zapopan, Jalisco

Contenido del plano:

Preeliminares
No. Contrato:
DOPI-MUN-PP-IM-LP-061-2024
Director de Obras Públicas e Infraestructura:
Ing. Ismael Jáuregui Castañeda
Arq. Edwin Aguiar Escatel
Jefe de área:
Arq. Alejandro Tapia Olarra
Responsable del proyecto:
Arq. Guillermo Pacheco González

Ubicación:
Calle Valle de Tequila, S/N. Colonia Parque Real, Municipio de Zapopan, Jalisco.

Norte:
Fecha: 14 junio 2024
Escala: Indicada
Acotaciones: Metros
Revisión: 01-A
Clave: PR-01
Número: