


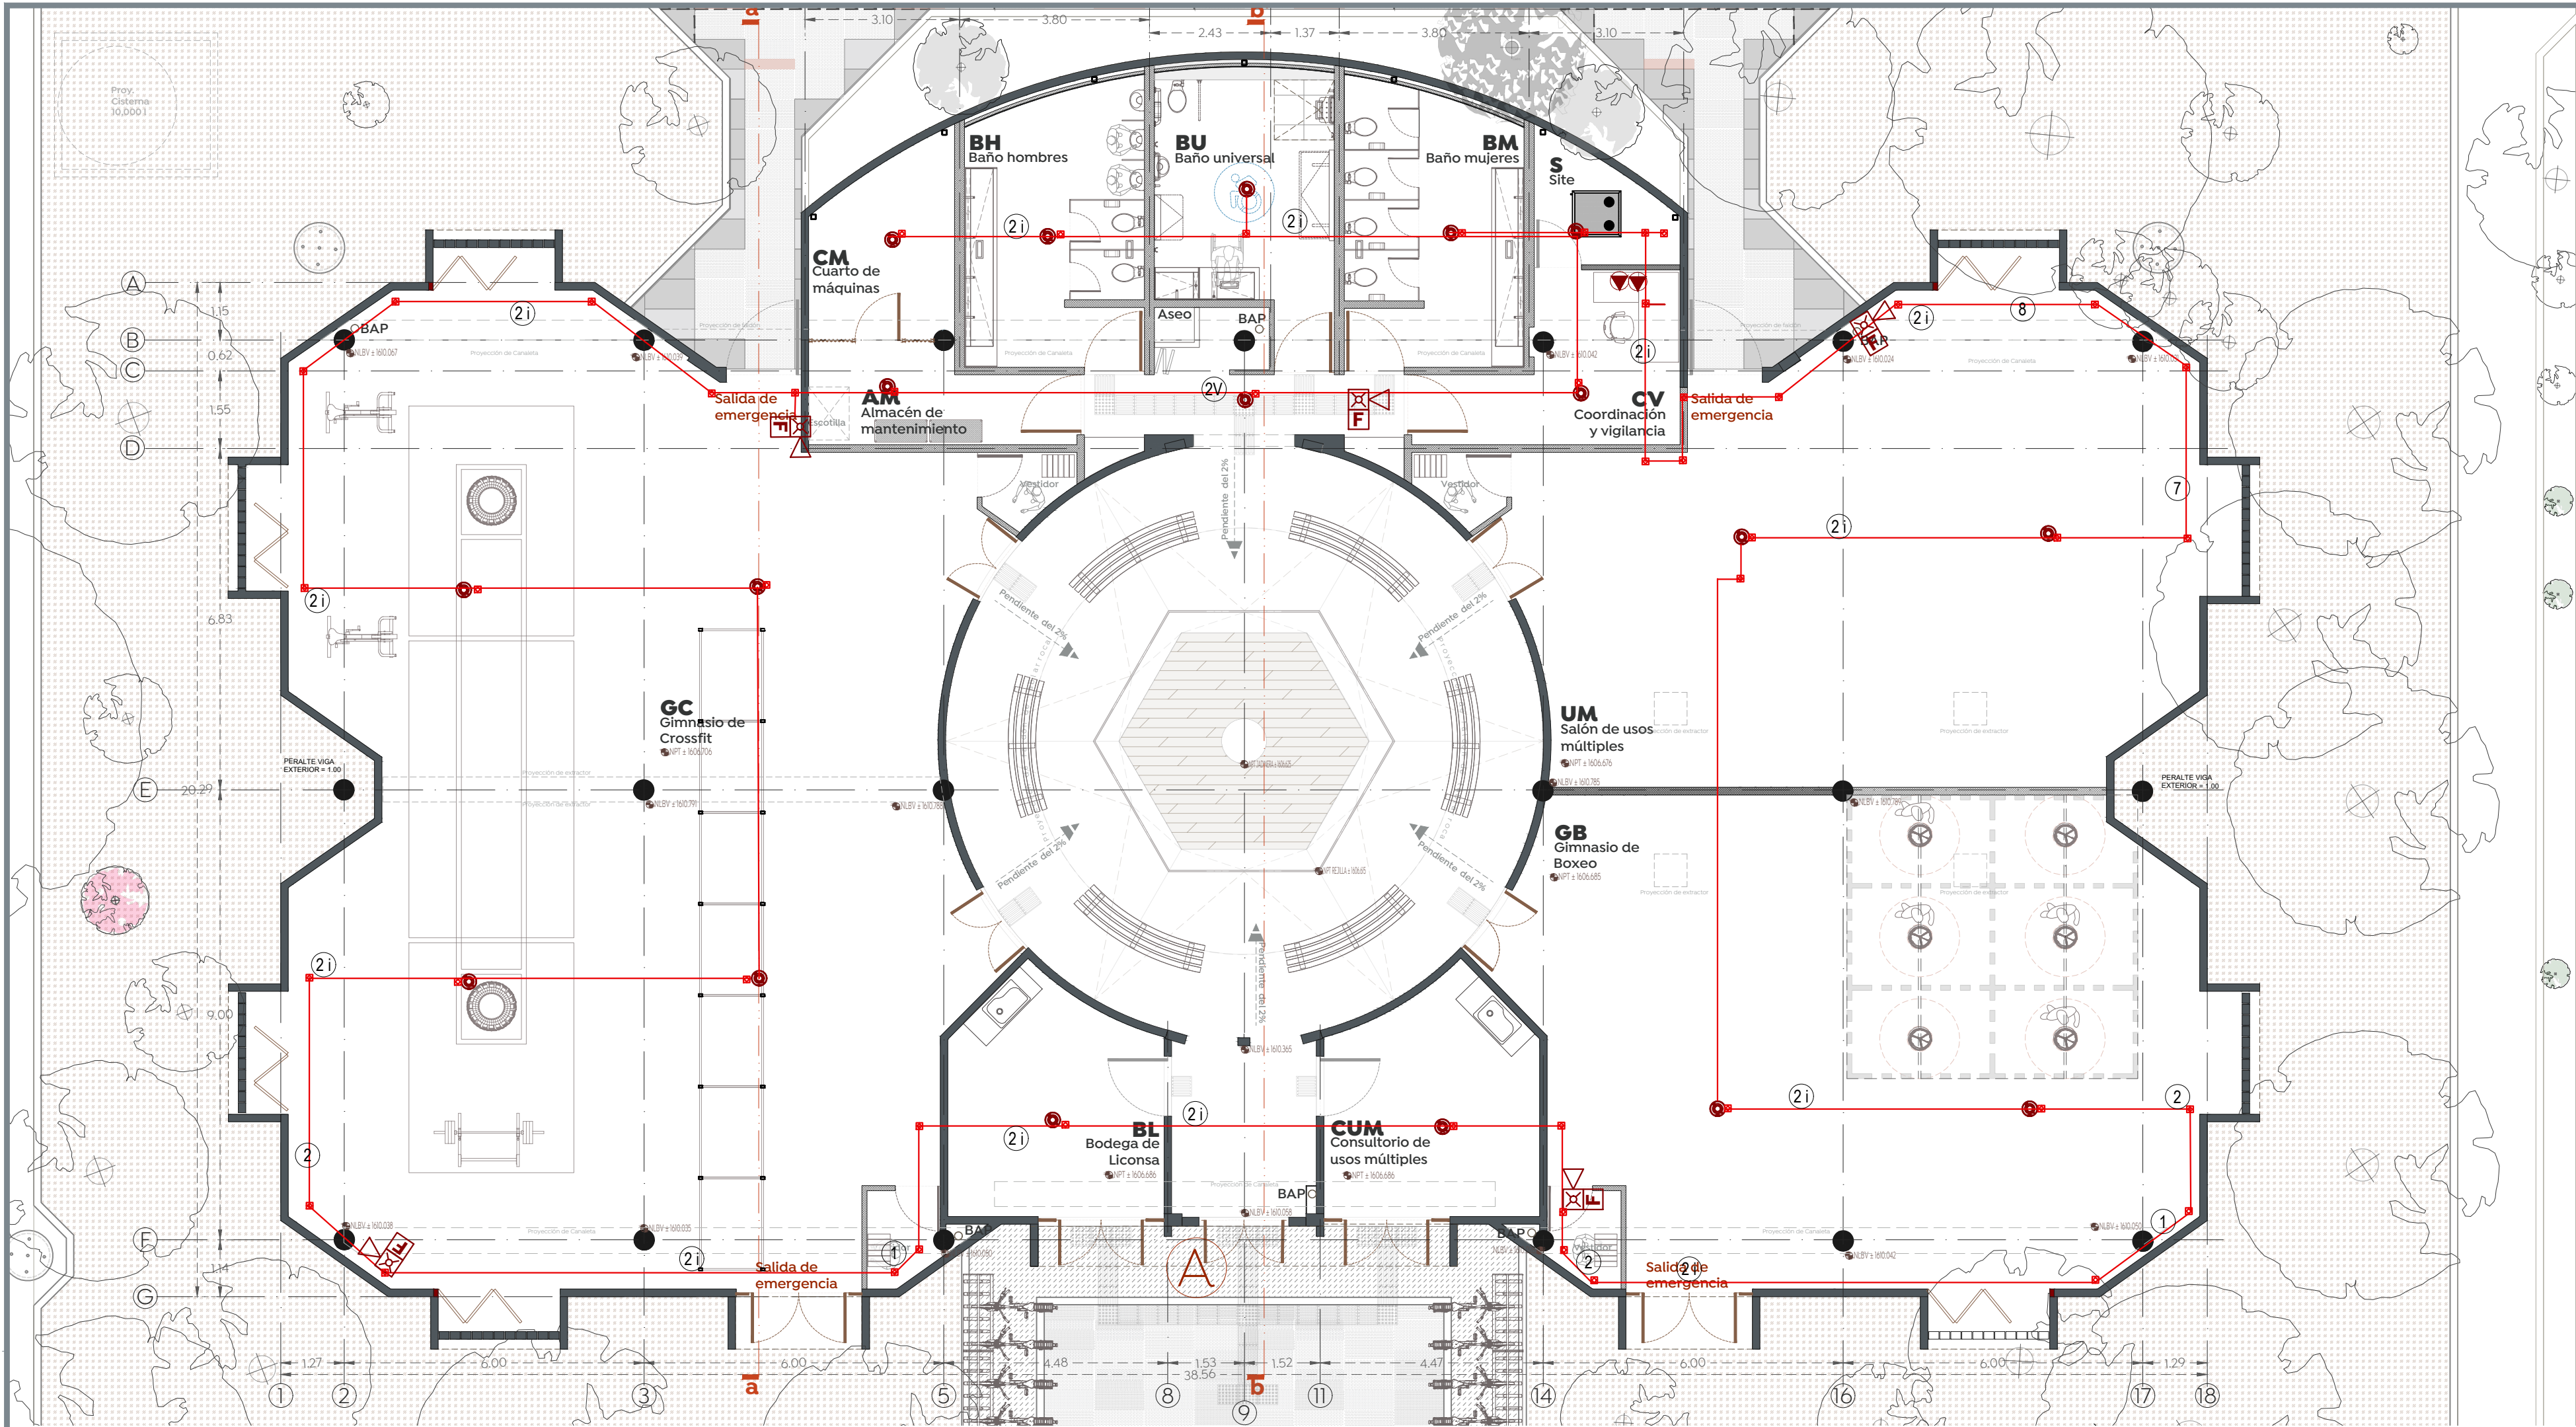


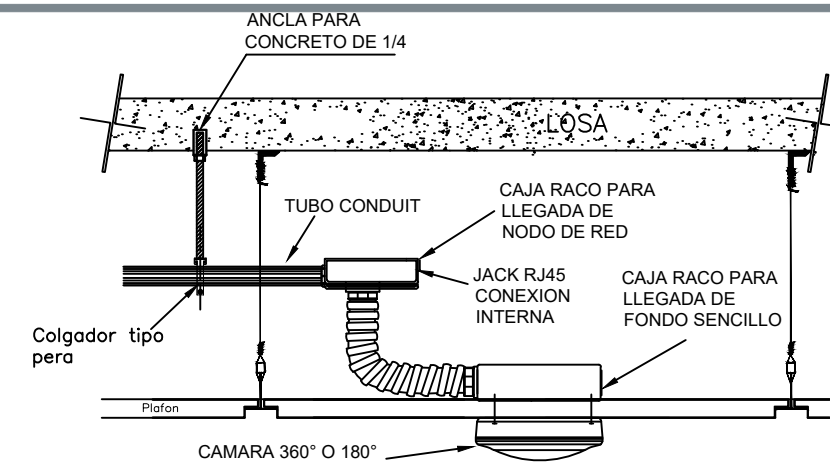

01 Planta eléctrica contactos
IE-02 Esc 1:1



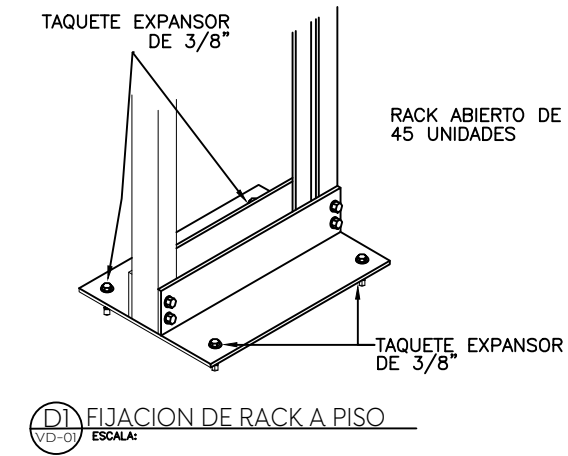


D3 CAMARA SOBRE PLAFON
VV-D-04 ESCALA:

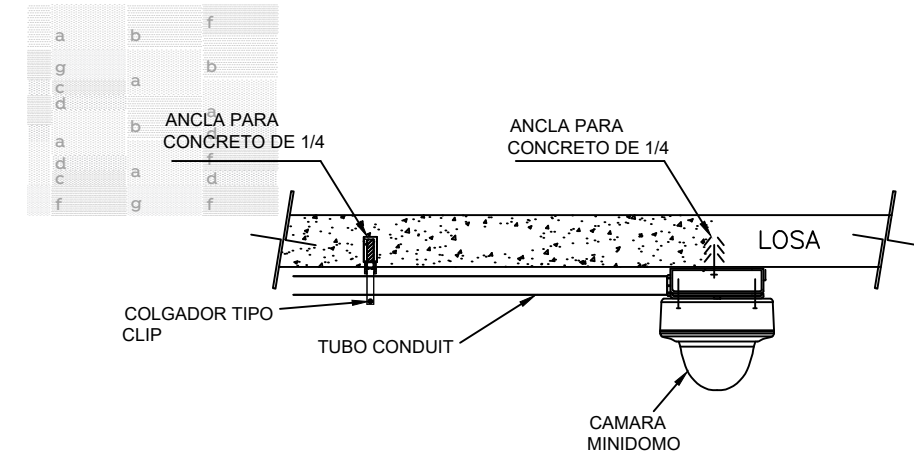

D4 MONTAJE CAM TIPO BAL
VV-01 ESCALA:

D1 DETALLE DE BOCINA COLGANTE
VV-01 ESCALA:

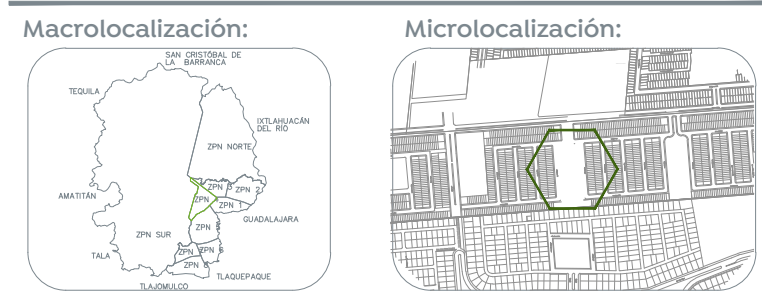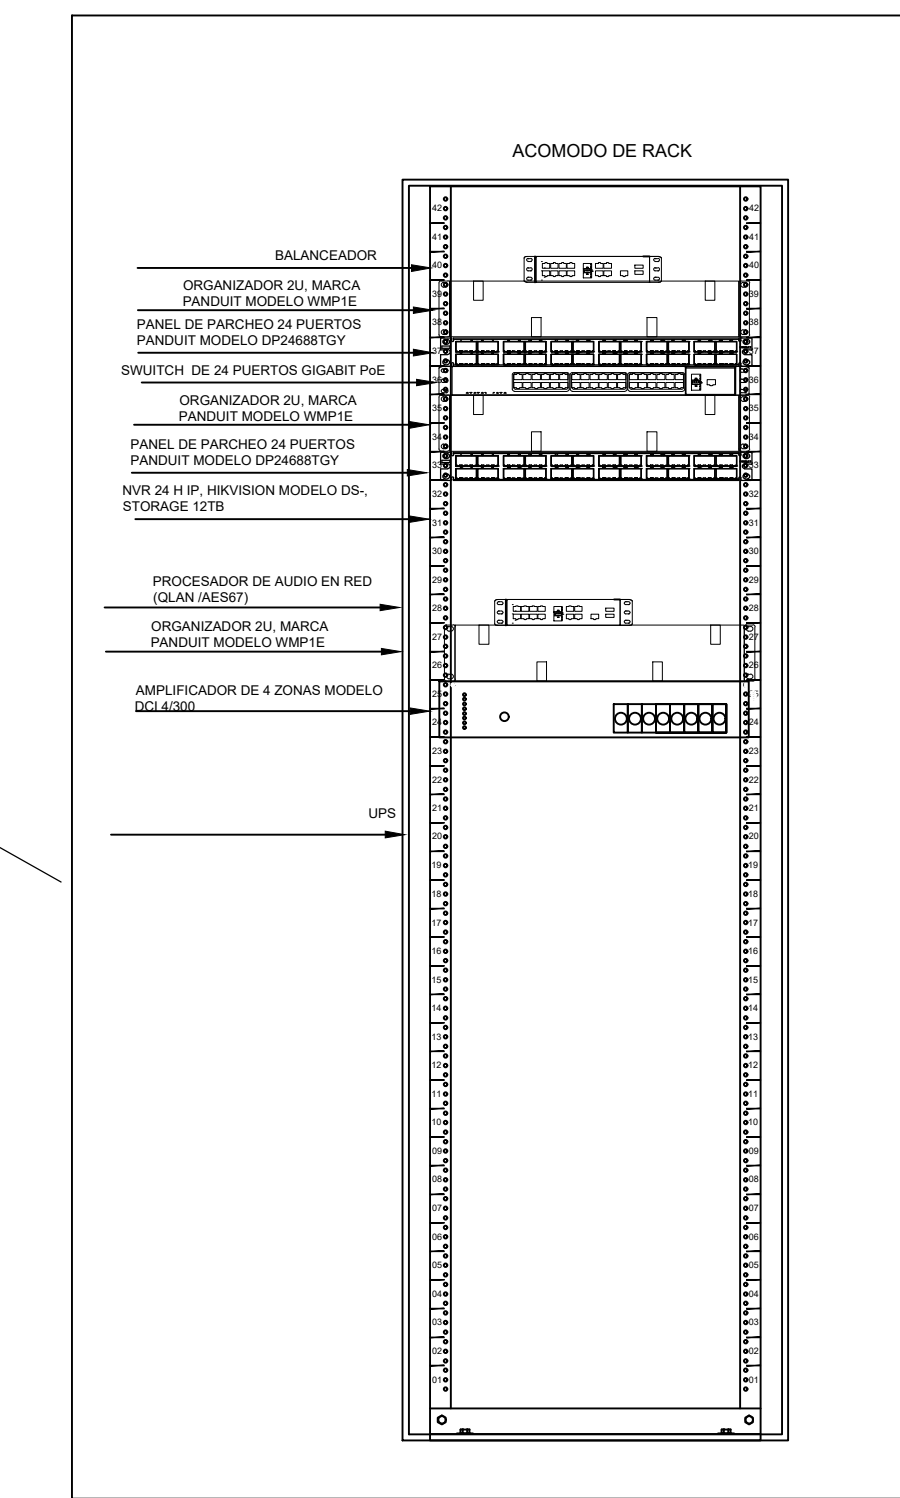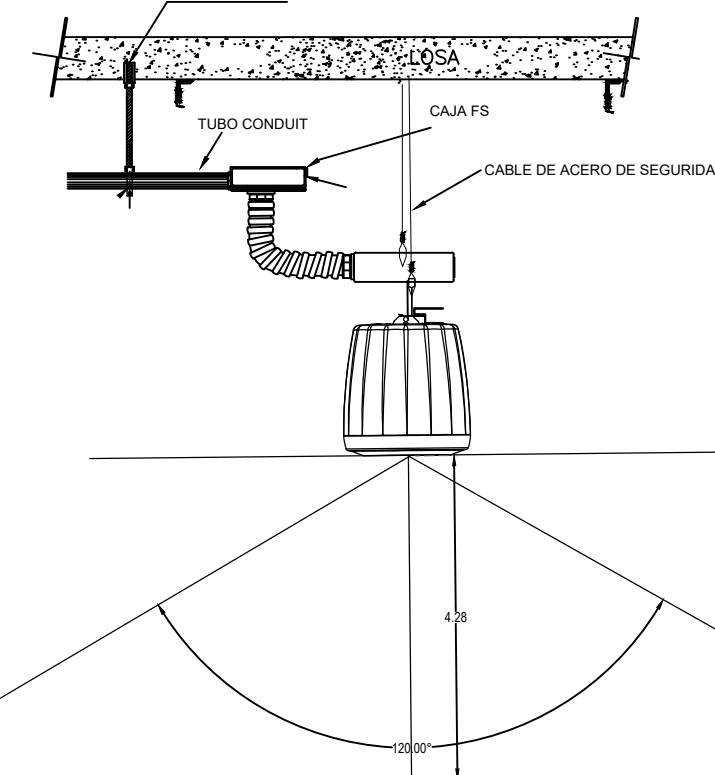

- Especificaciones:
- SIMBOLOGÍA**
- Salida para nodo simple con conector Cat 6 Para voz, datos y CCTV
 - Salida para nodo doble con conectores Cat 6 Para voz, datos y CCTV
 - Registro galvanizado de 10cm x 10cm
 - Rack para montaje en pared o piso de 24 unidades de rack para sistema de voz y datos y CCTV 19", 24U, Negro
 - Rack para montaje en pared de 9 unidades de rack montado a una altura de 2.70m para sistema de audio
 - Salida para punto de acceso wi-fi Xio-21X Wifi 6
 - Bocina de plafón para sistema de voz de emergencia para sistema ignifugo con la norma EN-54, contra la C-VA
 - Lector de reconocimiento facial con notificación de temperatura, bluetooth multicasa se con lector de NFC HORSUS E3
 - Lector de tarjetas de uso exterior multitecnología con lector NFC y bluetooth K-30
 - Chapa Magnética con acabado aluminio anodizado con fuerza de sujeción de 500kg MA032004W
 - Botón de salida sin contacto, con sensor IR iluminado normalmente abierto de distancia ajustable 30-40cm PNC05Q
 - Cámara de Circuito cerrado por televisión PoE DS-2CD2443G2-I(S)
 - Detector de temperatura direccionable H-365
 - Estación manual de sistema de detección de temperatura BG-12LX
 - Sirena Estrobo con bocina P2RL
 - Panel de control de sistema de detección de humo MS-9600-UDL
 - Charotli alto 33 mm X 200 mm 105 Cables Cat 6 estándar
 - Tubería conduit por muro para nodos a 140 cm con contacto eléctrico
 - Tubería conduit de 3/4" instalada en losa para sistema de voz de emergencia
 - Tubería conduit por plafón o losa
 - Tubería conduit de 1" instalada en losa para sistema de detección de humo
 - Requiere contacto eléctrico
 - Llegada de fibra óptica del c5

Cédula de cableado		6	6C- para UTP T-1-1"
Identificación	Identificación	7	7C- para UTP T-1-1"
1	1C- para UTP T-01"	8	8C- para UTP T-1-1"
2	2C- para UTP T-01"	9	9C- para UTP T-02
3	3C- para UTP T-01"	21	2C- para para sistema de detección de humo 2x14
4	4C- para UTP T-01"	1V	1C- para bocina de 2x14 T-0 3/4"
5	5C- para UTP T-01"	2V	2C- para bocina de 2x14 T-0 3/4"

Nombre del proyecto:
Rehabilitación integral y obras complementarias del Centro Cultural denominado "la Biblioteca", ubicado en la colonia Parque Real, Municipio de Zapopan, Jalisco

Contenido del plano:

Sistema para detección de incendio

No. Contrato:
DOPI-MUN-PP-IM-LP-061-2024

Director de Obras Públicas e Infraestructura:
Ing. Ismael Jáuregui Castañeda

Arq. Edwin Aguiar Escatel


Jefe de área:
Arq. Alejandro Tapia Olarra

Responsable del proyecto:
Arq. Guillermo Pacheco González


Ubicación:
Calle Valle de Tequila, S/n. Colonia Parque Real, Municipio de Zapopan, Jalisco.

Norte:
Fecha: 27 mayo 2024
Escala: Indicada
Acotaciones: Metros Clave: Número:
Revisión: 01-A SDI-01


D1 Diagrama de Detección de Humo
ESCALA:

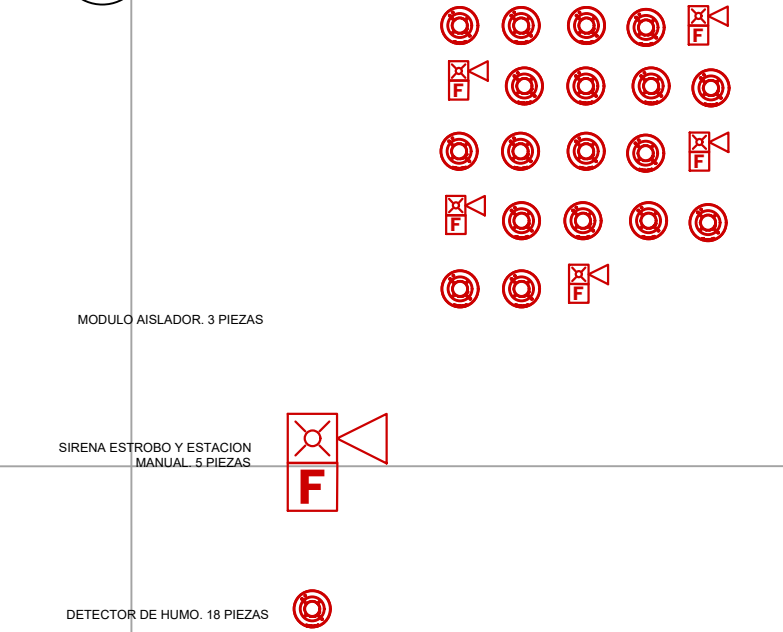

D1 Diagrama de Audio Ambiental
ESCALA:

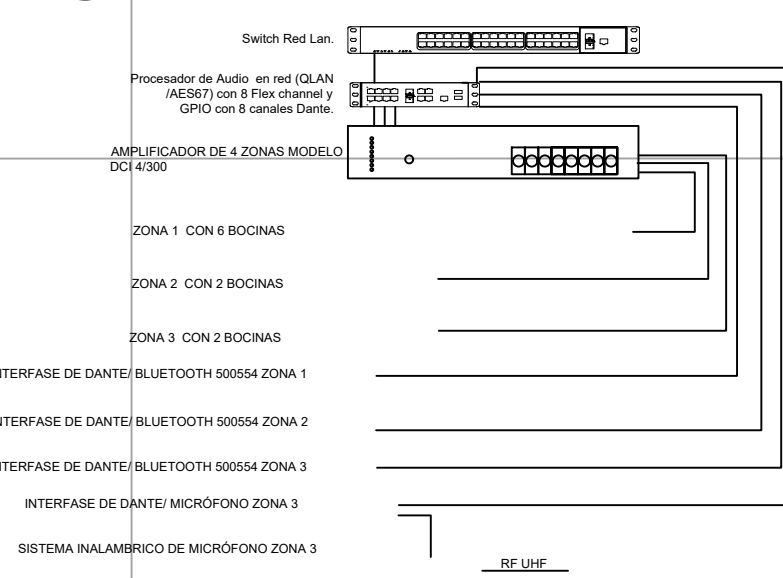

D1 Diagrama de Voz y datos
ESCALA:

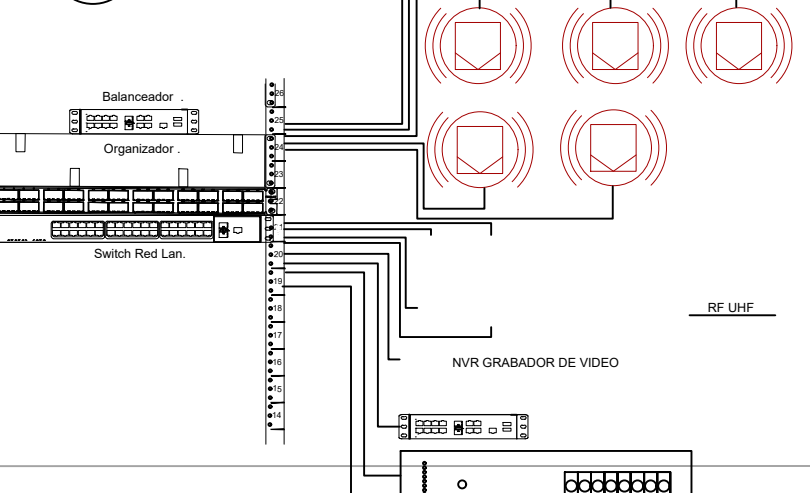

D1 Diagrama de Sistema de CCTV
ESCALA:

