




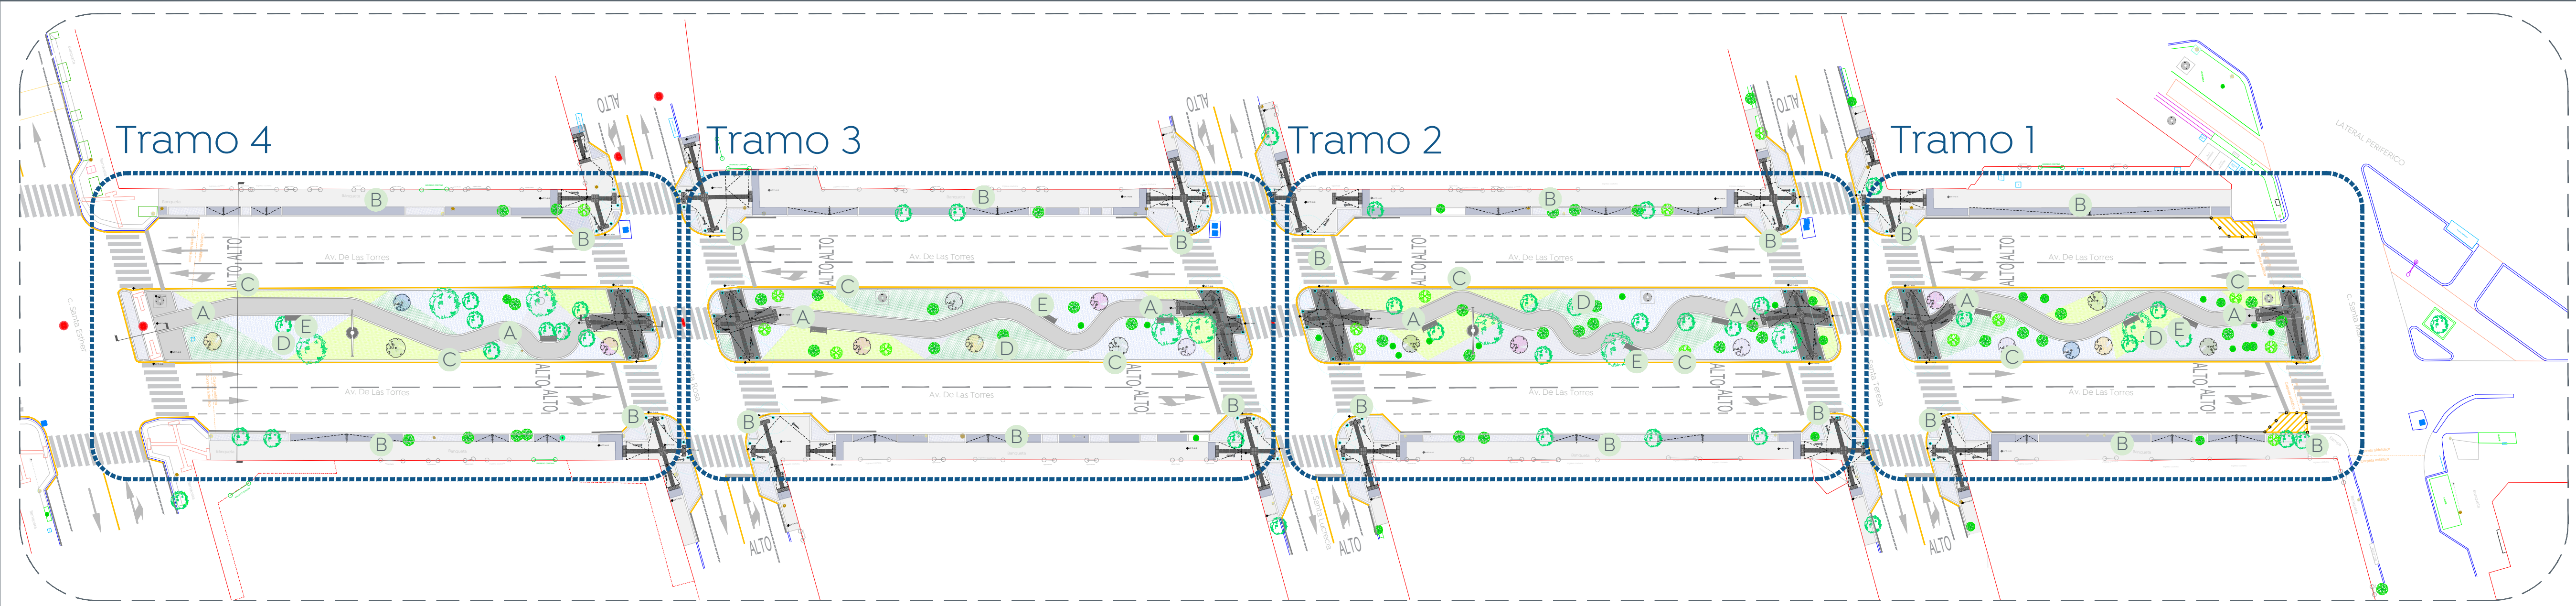



01 Planta conjunta
Plano llave
1:400

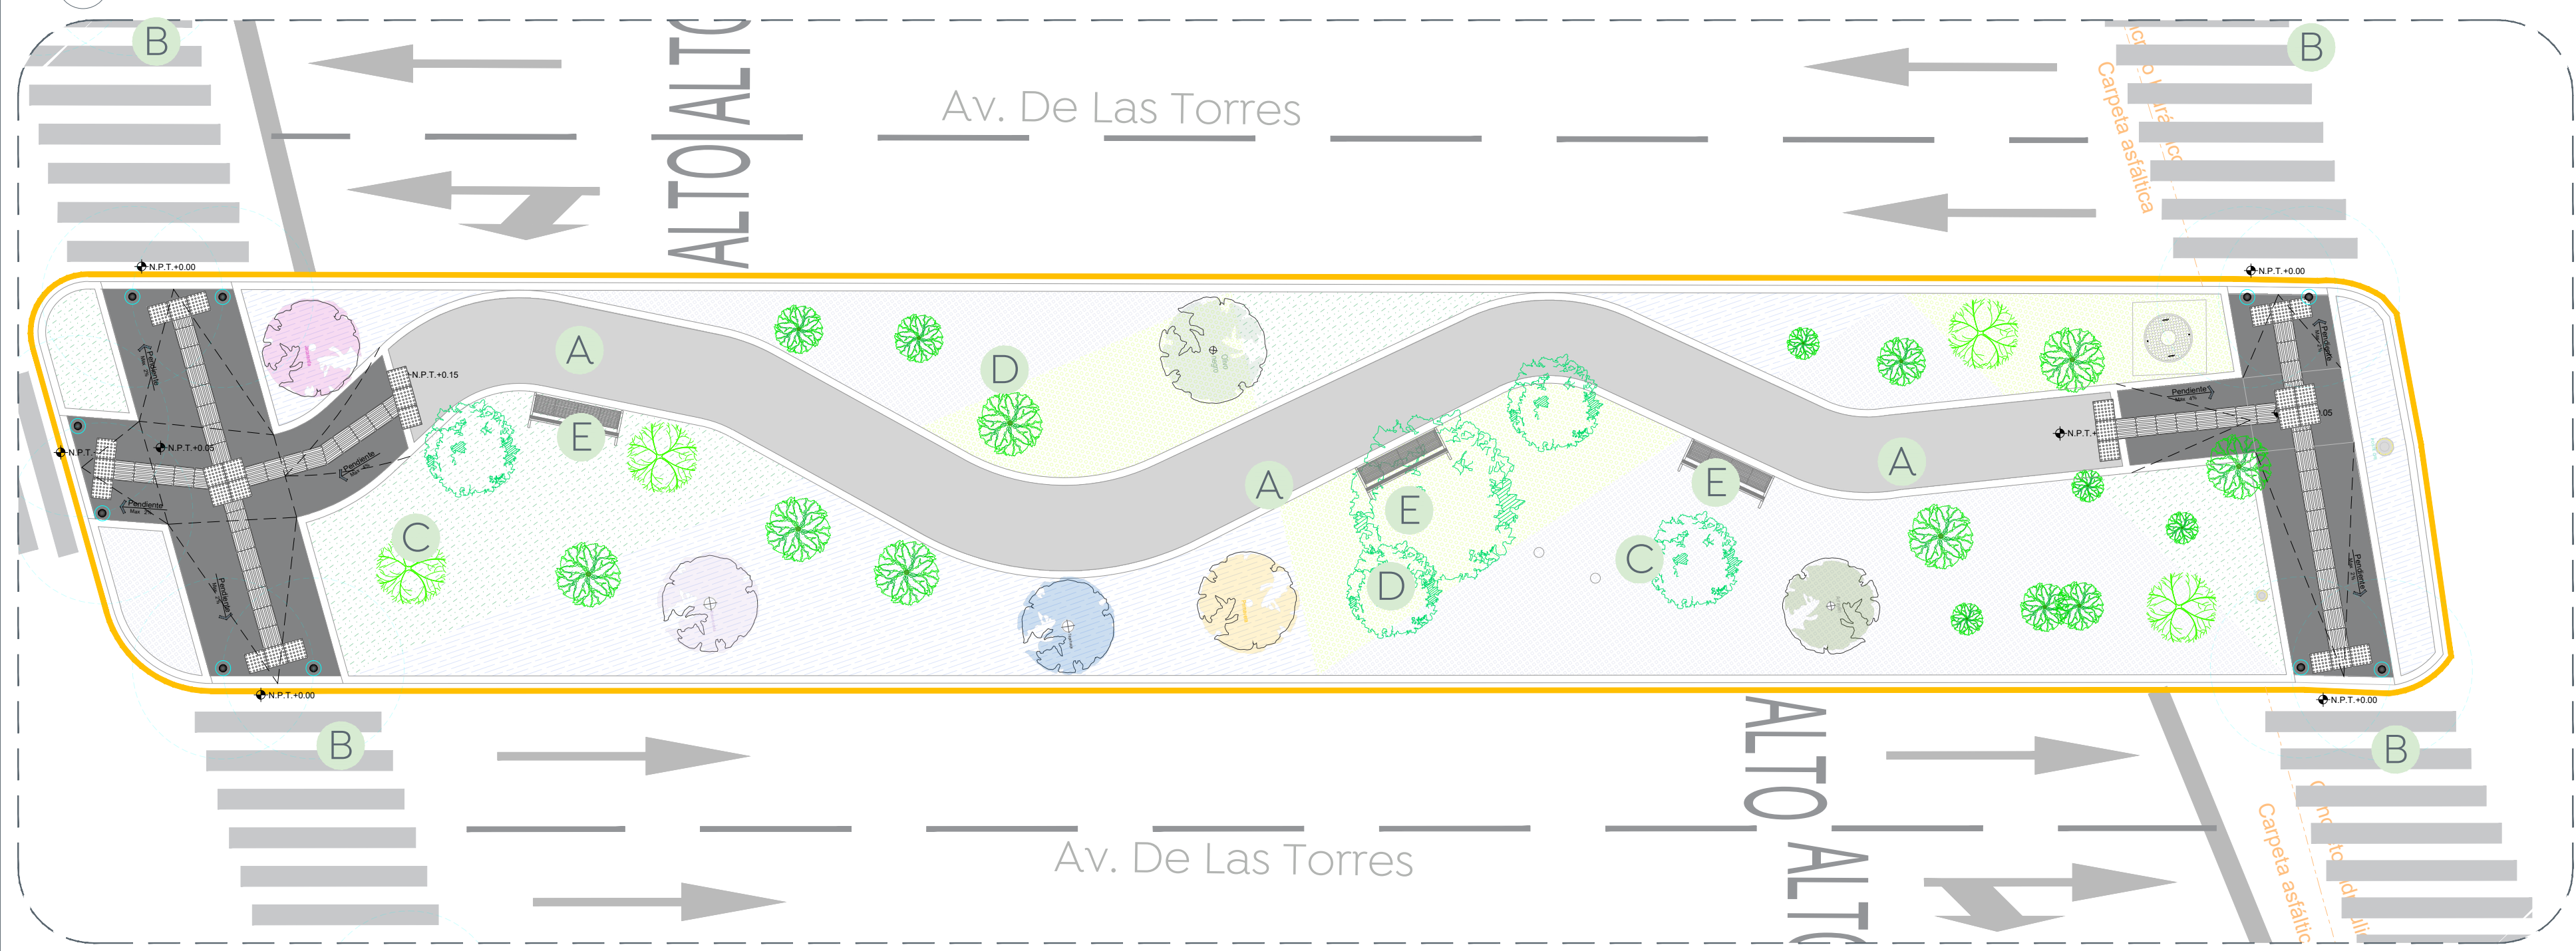

02 Planta tramo 1
Alcances generales
1:100

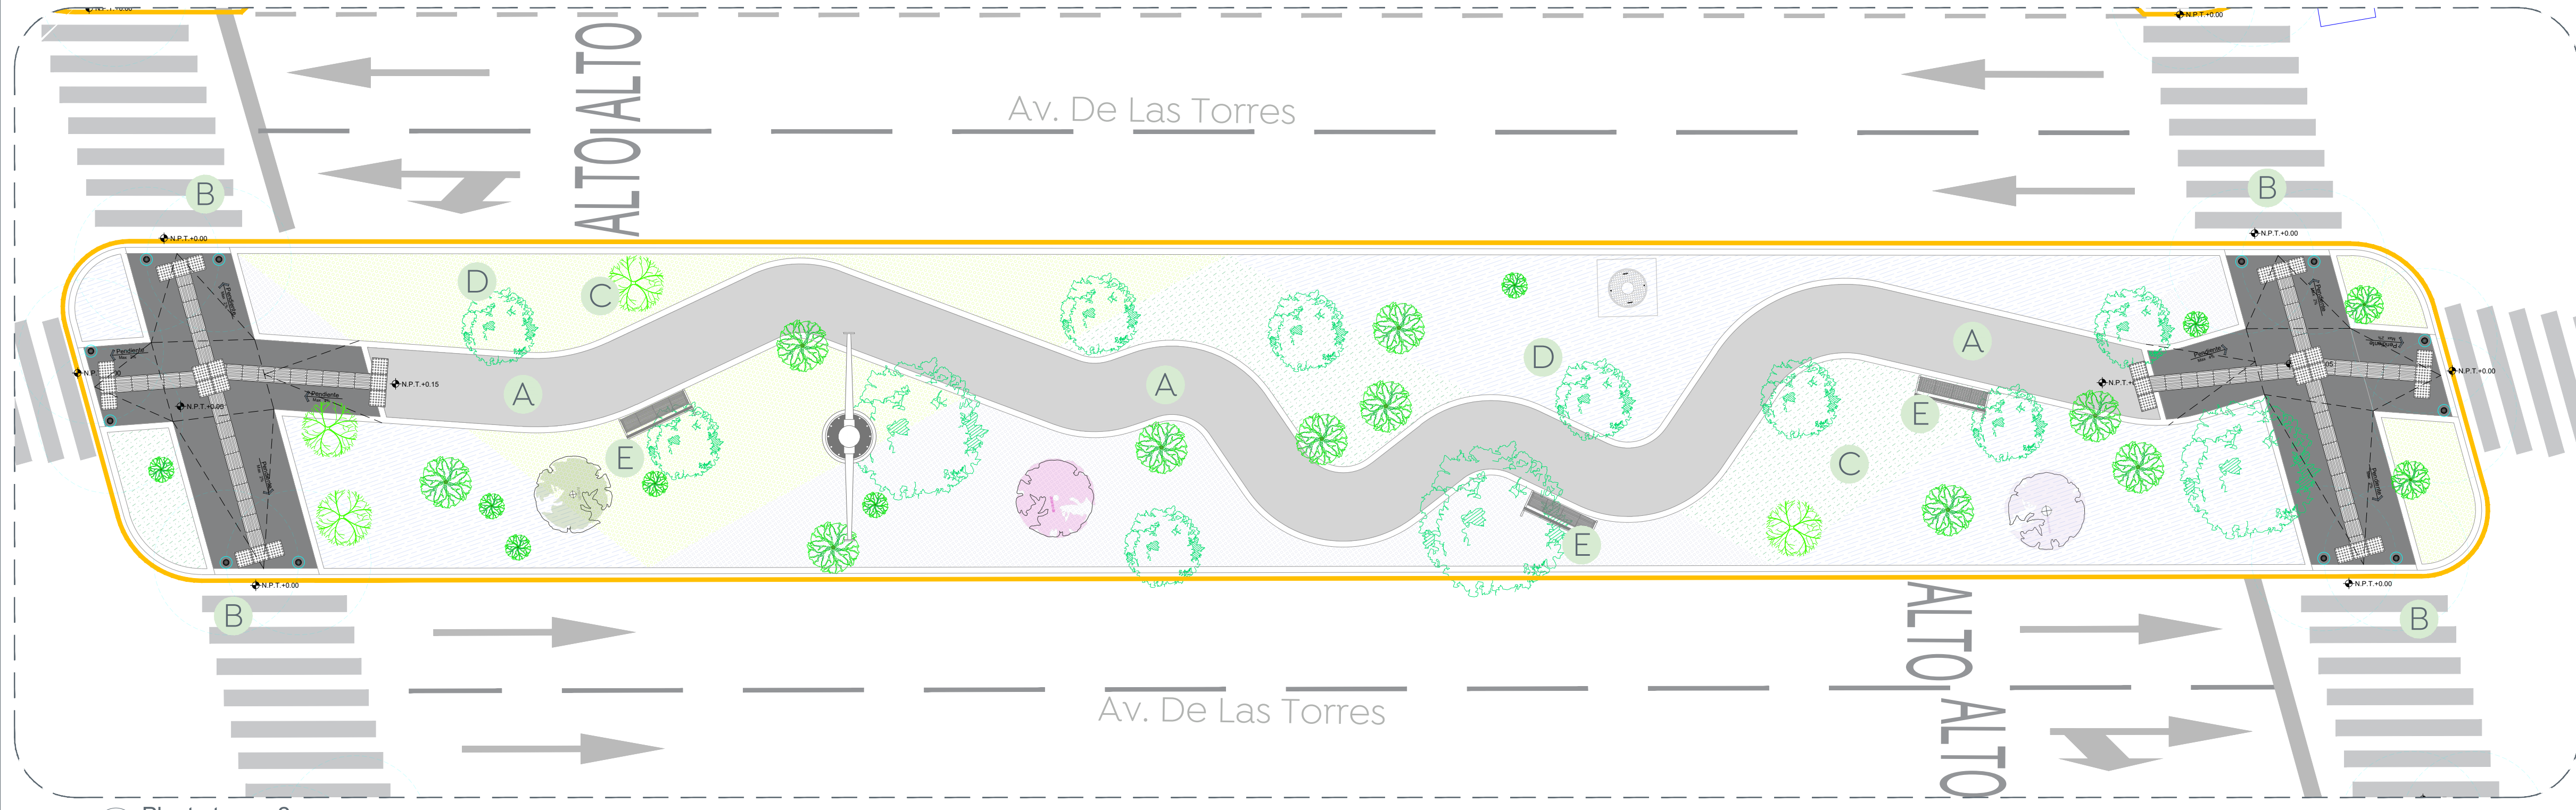

03 Planta tramo 2
Alcances Generales
1:100

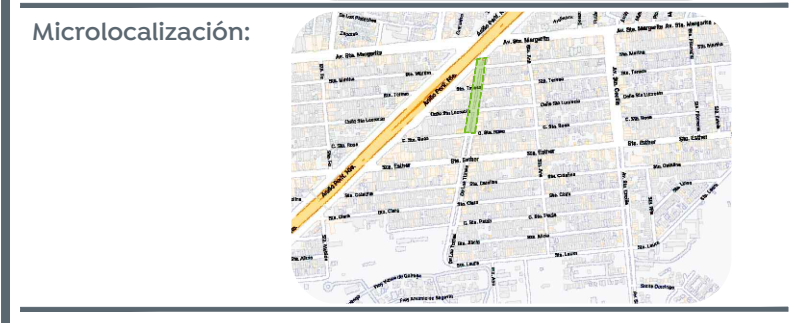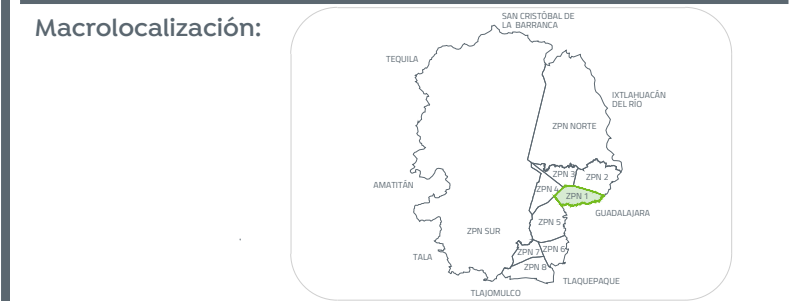

- Alcances Generales:
- A Construcción de andador
 - B Cruces peatonales y banquetas
 - C Iluminación
 - D Vegetación y arbolado
 - E Colocación mobiliario

Nombre del proyecto:
Construcción de parque lineal denominado Santa Margarita, ubicado en Av. De Las Torres, incluye: conexión con calle cerrada Santa Laura y obras complementarias, colonia Santa Margarita 1.ª Sección, etapa 02, Municipio de Zapopan, Jalisco

Contenido del plano:
Planta de alcances
Plano llave
Tramo 1-2

No. Contrato:
DOPI-MUN-PP-ID-LP-058-2024

Director de Obras Públicas e Infraestructura:

Ing. Ismael Jáuregui Castañeda

Jefe de la Unidad de Estudios y Proyectos:

Arq. Edwin Aguilar Escatel

Jefe de área:
Arq. Angela Jazmin Vargas Olmedo

Responsable del proyecto:
Arq. César Apodaca Rodríguez

Ubicación:
Col. Santa Margarita, Zapopan, Jalisco

Norte:
Fecha: Junio 2024
Escala: Indicada
Acotaciones: Metros Clave: