


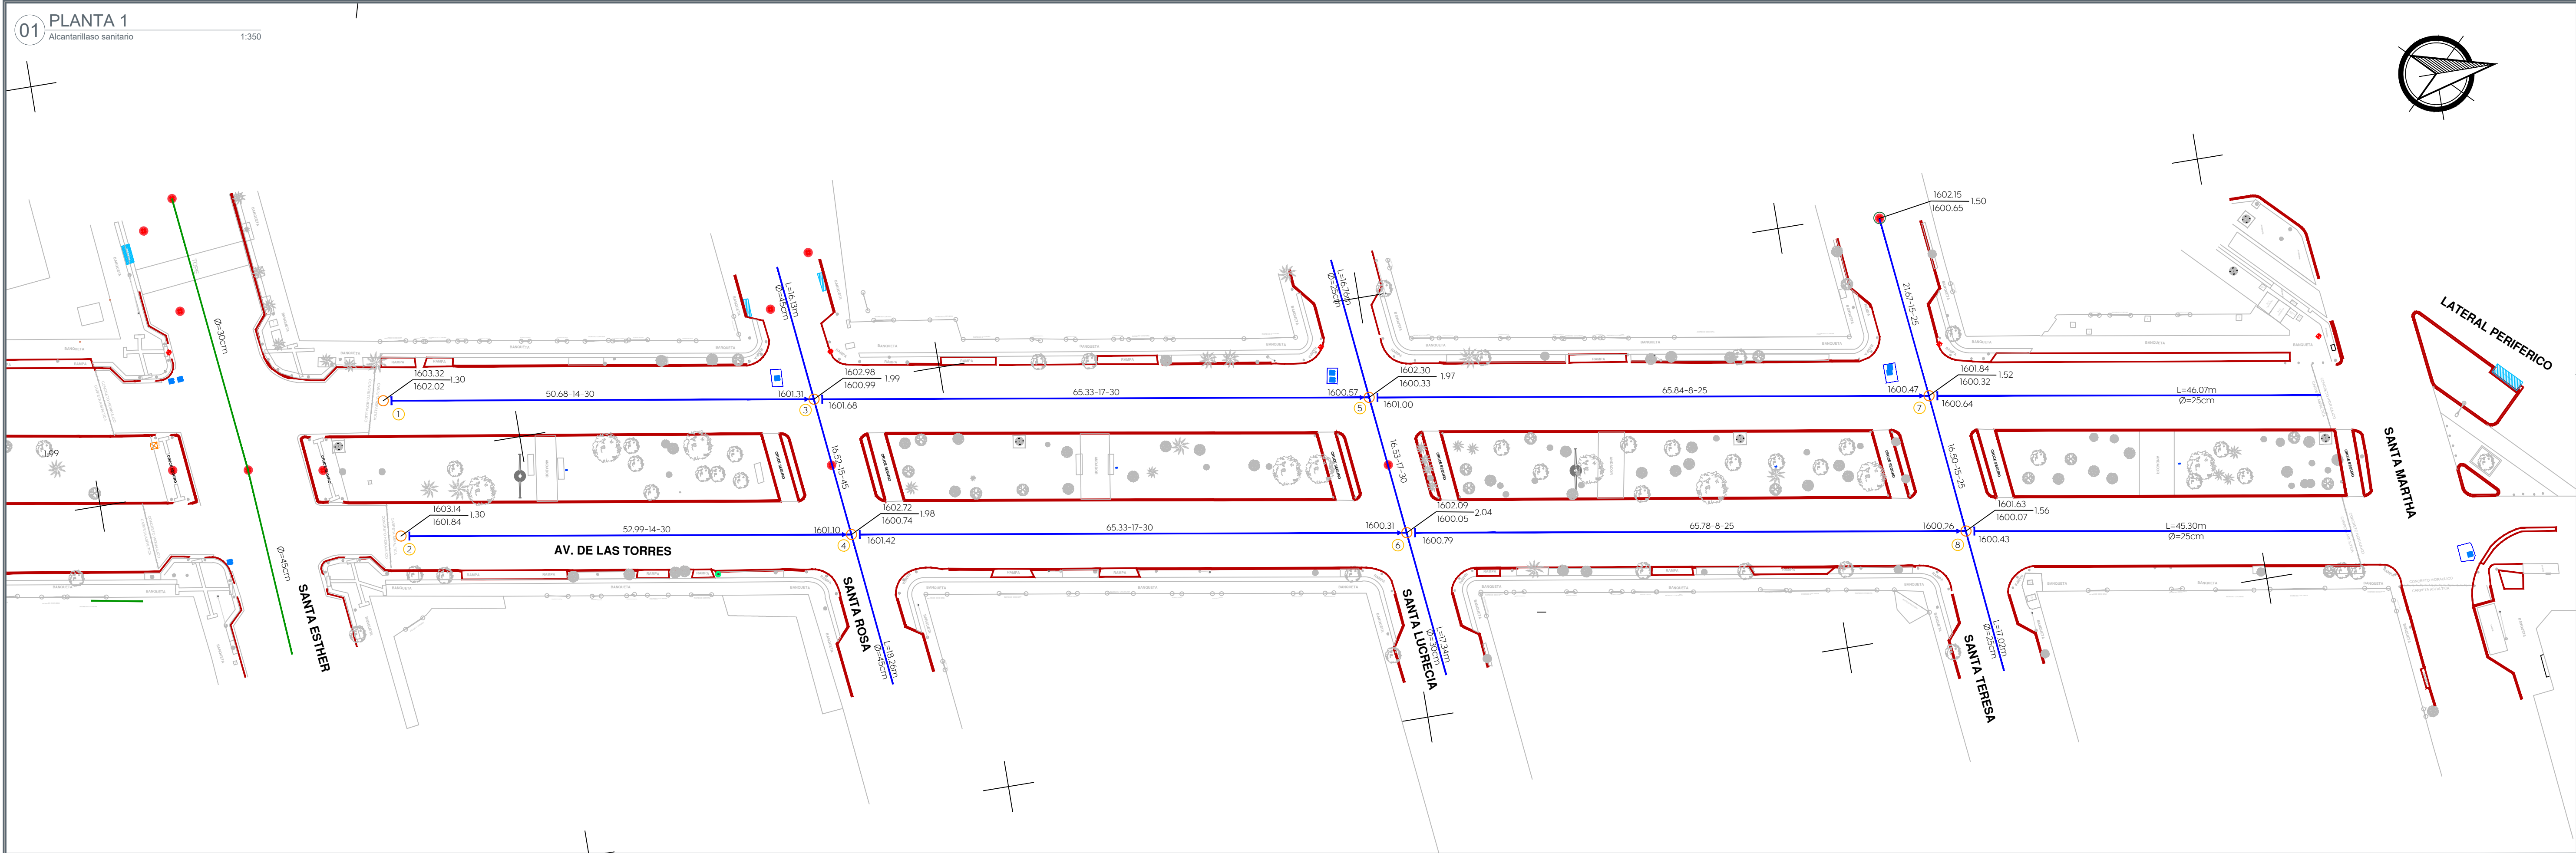

Cludad de las
nñas
niños

Obras Públicas
e Infraestructura
Gestión Integral de la Ciudad

Macrolocalización:

Microlocalización:

Simbología:

Red sanitaria existente a conservar	
Pozo de visita sanitario a conservar	
Red sanitaria proyecto	
Sentido de flujo sanitario	
Pozo de visita	
Registro con caída adosada	
Registro con caída libre	
Longitud-pendiente-díametro	
Cota de rasante	
Cota de arrastre	
Número de registro	
Levantamiento topográfico	
Límite de banquetta proyecto	
Pozo de visita existente	

Pozo de visita común

Planta

Corte transversal a-a'

Pozo de visita con caída libre

Planta

Corte transversal a-a'

Pozo de visita con caída adosada

Planta

Corte transversal a-a'

Descarga domiciliaria

Planta

Corte transversal a-a'

Registro domiciliario

Planta

Corte transversal a-a'

Detalle de zanja

Planta

Corte transversal a-a'

Detalle escalera marina

Planta

Corte transversal a-a'

Detalle caja ciega

Planta

Corte transversal a-a'

Datos de zanja

Díametro nominal (ø)	Ancho	Profundidad mínima
cm	cm	cm
75	30	150
61	24	130
45	18	110
40	16	100
35	14	90
30	12	85
25	10	80

Armado en dalas para pozos de visita, según profundidad

H= 0 a 1.00 m	H= 1.01 a 2.00 m	H= 2.01 a 3.00 m

Conexión de la descarga en P.V.C.

Planta

Corte transversal a-a'

Nombre del proyecto:
Construcción de parque lineal denominado Santa Margarita, ubicado en Av. De las Torres, incluye: conexión con calle cerrada Santa Laura y obras complementarias, colonia Santa Margarita I-ª Sección, etapa 02, Municipio de Zapopan, Jalisco

Contenido del plano:
Proyecto y detalles de alcantarillado sanitario

No. Contrato:
DOP-MUP-PP-ID-LP-058-2024

Director de Obras Públicas e Infraestructura:
Ing. Ismael Jáuregui Castañeda

Jefe de la Unidad de Estudios y Proyectos:
Arq. Edwin Aguilar Escatel

Jefe de Área:
Ing. Adhaid Yigael Gurrola Soto

Responsable del proyecto:
Ing. Raul Alejandro Martín Casiano

Ubicación:
Avenida de Las Torres, colonia Santa Margarita Ira sección, Zapopan, Jalisco

Fecha:
Junio 2024

Escala:
Indicada

Acotaciones:
Metros

Clave:
AS-01

Ing. José Luis Montalvo Ochoa Director de abastecimiento y operación	Ing. Erik Alberto Álvarez Zamorano Subdirector de alcantarillado	Ing. Félix Franco García Jefe de sección de alcantarillado Sector Hidalgo
---	---	--