



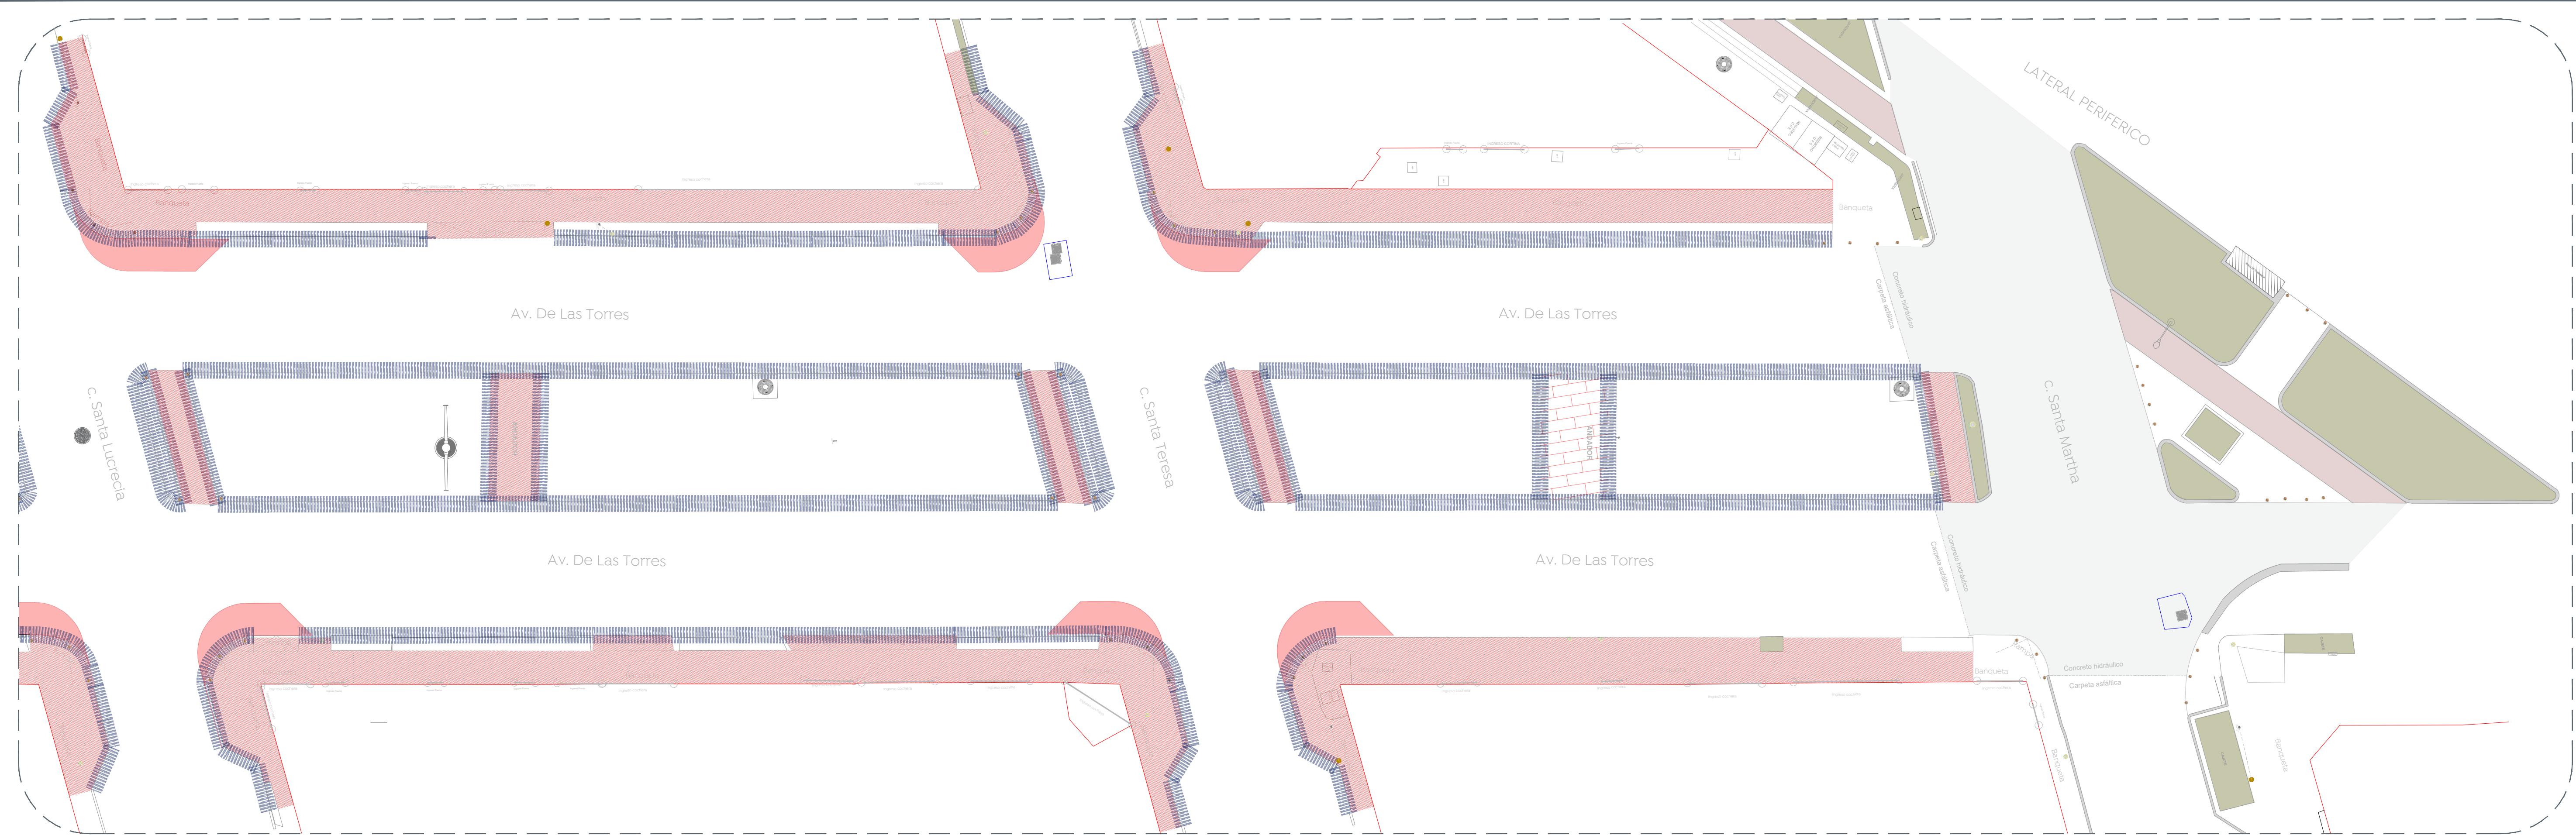

01 Planta demoliciones
Tramos 1-2
1:200

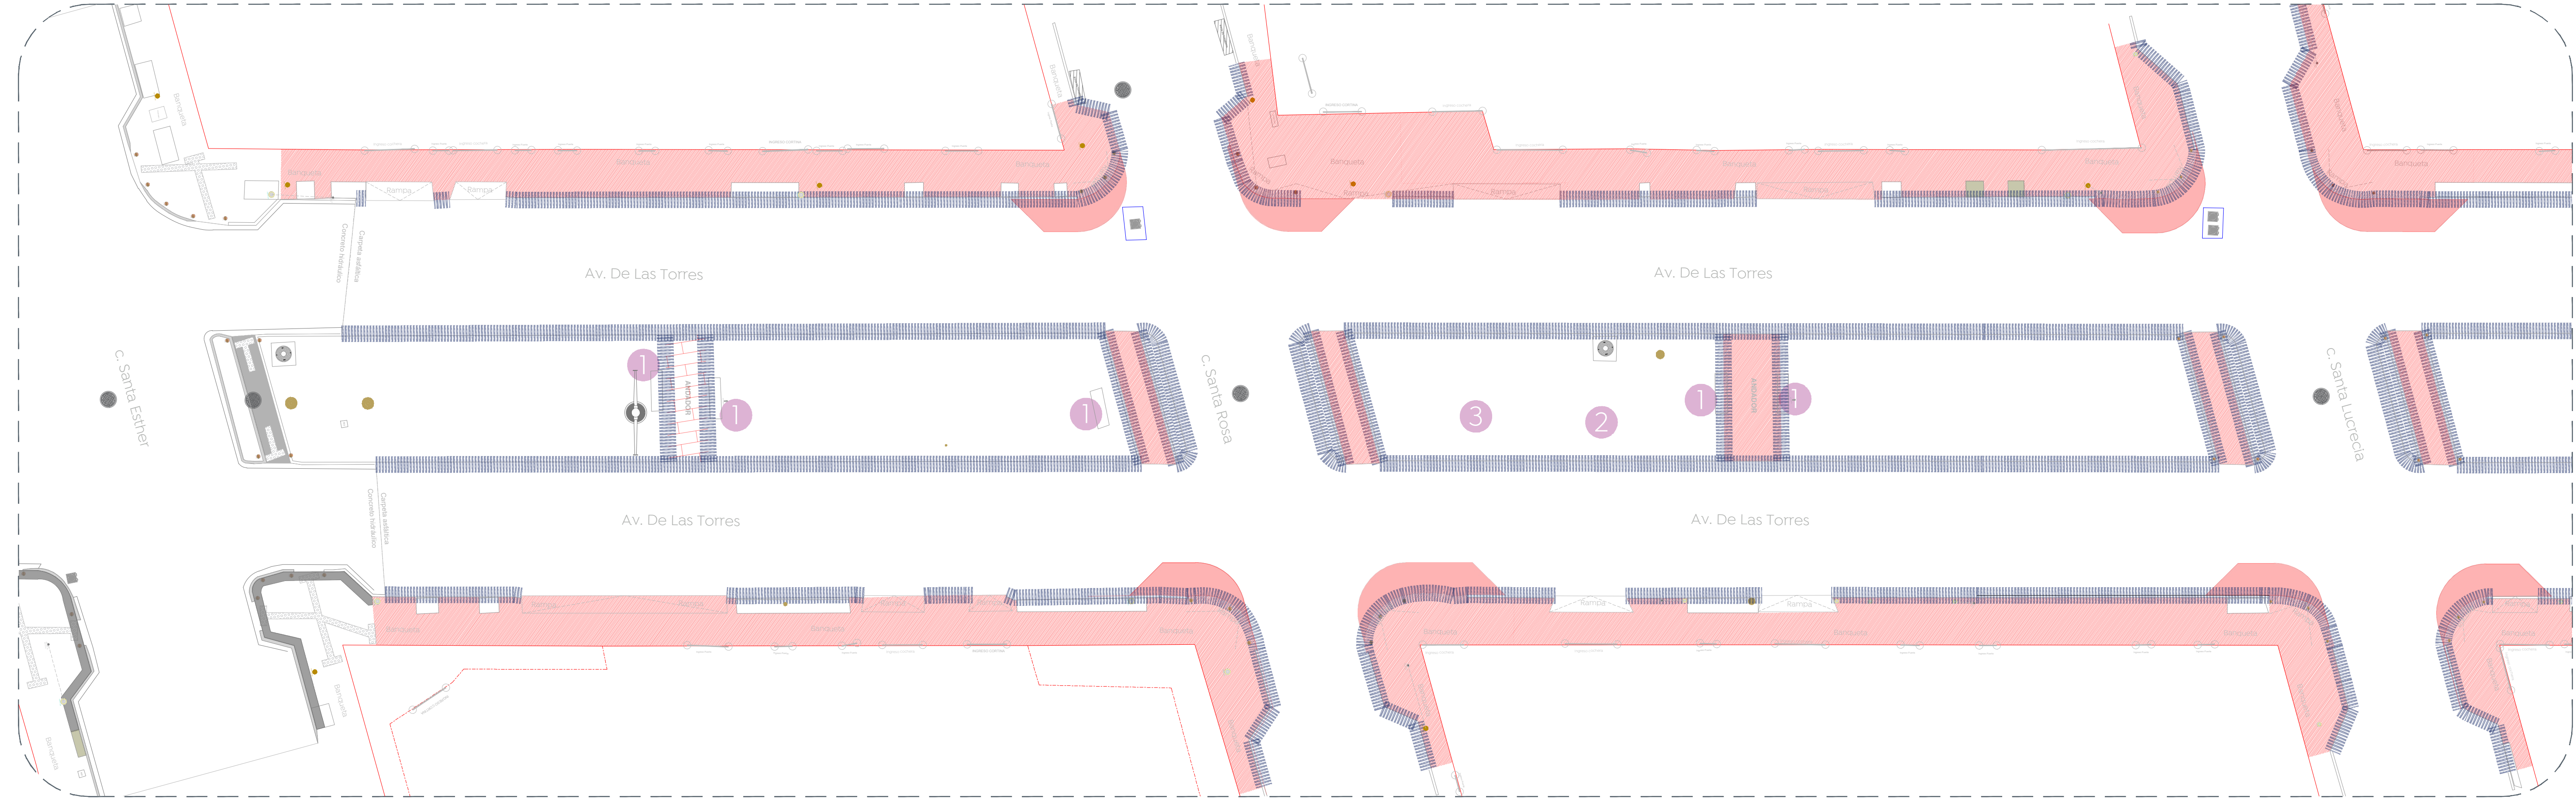

02 Planta demoliciones
Tramos 3-4
1:200

Simbología	Notas	Imagen	Simbología	Notas	Imagen	Simbología	Notas	Imagen
1 BANCA	Desmontaje de banca de herrería con recuperación		2	Desmontaje con recuperación de resbaladilla de herrería		3	Desmontaje de columpio de herrería con recuperación	
5 Pzas			1 Pza			1 Pza		



Obras Públicas e Infraestructura
Gestión Integral de la Ciudad

Macrolocalización:


Microlocalización:


Simbología:

Demolición de adoquín sin recuperación

Demolición de losa de concreto de 10 cm de espesor.

Demolición de carpeta asfáltica

Demolición de machuelo de concreto tipo 1" de 15 x 30 cm.

Nota: Las cantidades plasmadas en la tabla corresponden a totales.

Nombre del proyecto:
Construcción de parque lineal denominado Santa Margarita, ubicado en Av. De las Torres, incluye: conexión con calle cerrada Santa Laura y obras complementarias, colonia Santa Margarita 1.^a Sección, etapa 02, Municipio de Zapopan, Jalisco

Contenido del plano:
Plano de retiros y demoliciones
Tramo 1-2-3-4

No. Contrato:
DOPI-MUN-PP-ID-LP-058-2024

Director de Obras Públicas e Infraestructura:
Ing. Ismael Jáuregui Castañeda

Jefe de la Unidad de Estudios y Proyectos:
Arq. Edwin Aguilar Escatel

Jefe de área:
Arq. Angela Jazmin Vargas Olmedo

Responsable del proyecto:
Arq. César Apodaca Rodríguez

Ubicación:
Col. Santa Margarita, Zapopan, Jalisco

Norte:
Fecha: Junio 2024
Escala: Indicada
Acotaciones: Metros Clave:

DEM-01