





01 Levantamiento eléctrico Calle Santa Laura
LEV-01 Escala 1:300

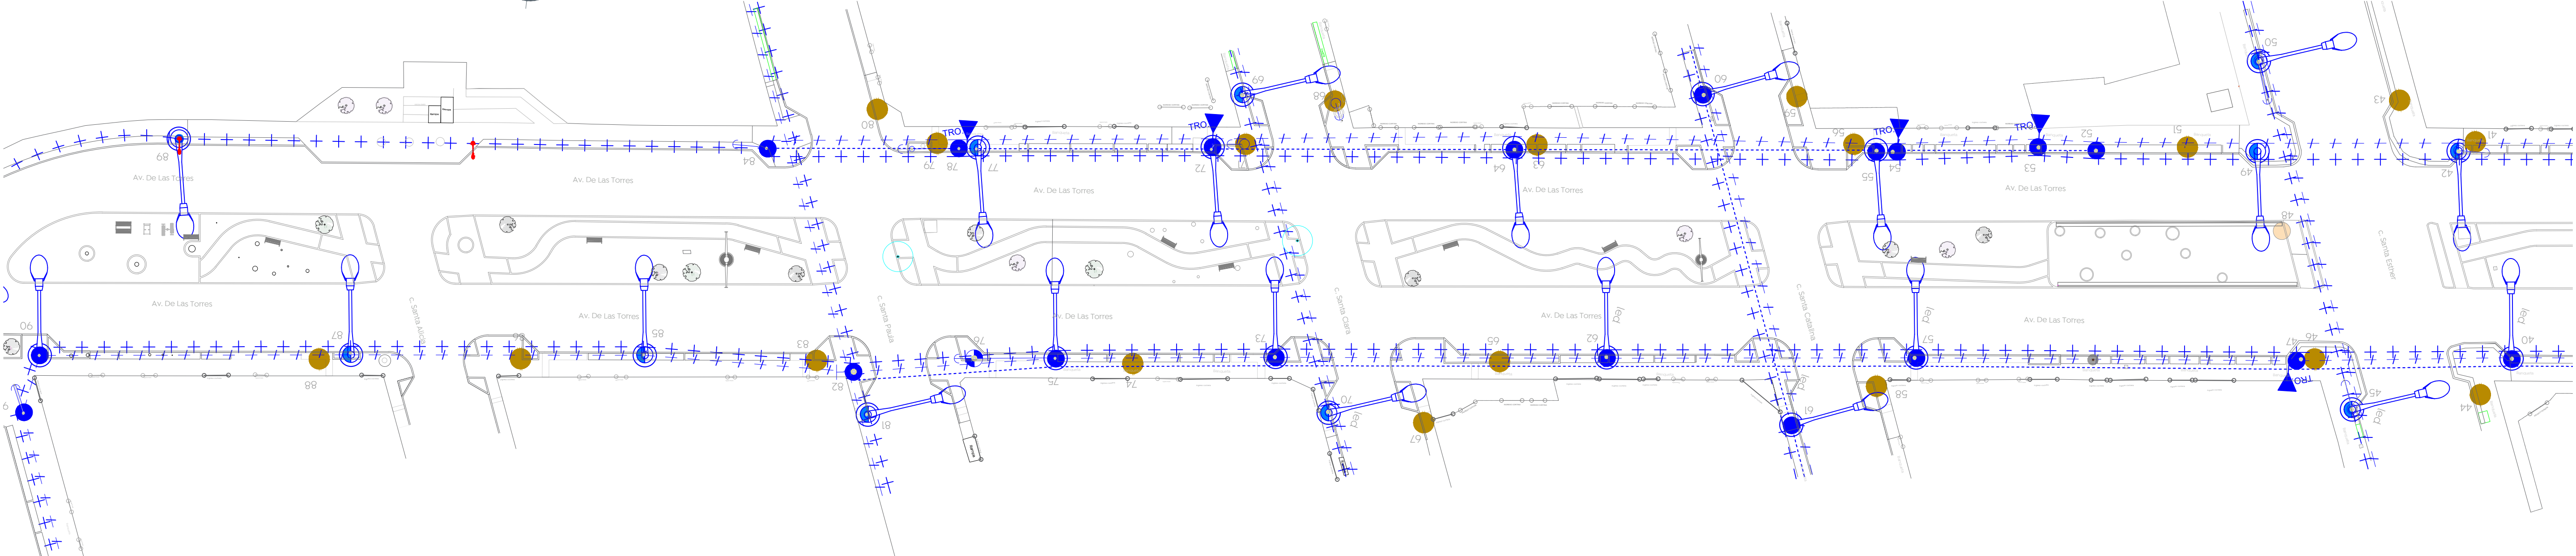

02 Levantamiento eléctrico Av. De las Torres
LEV-01 Escala 1:400

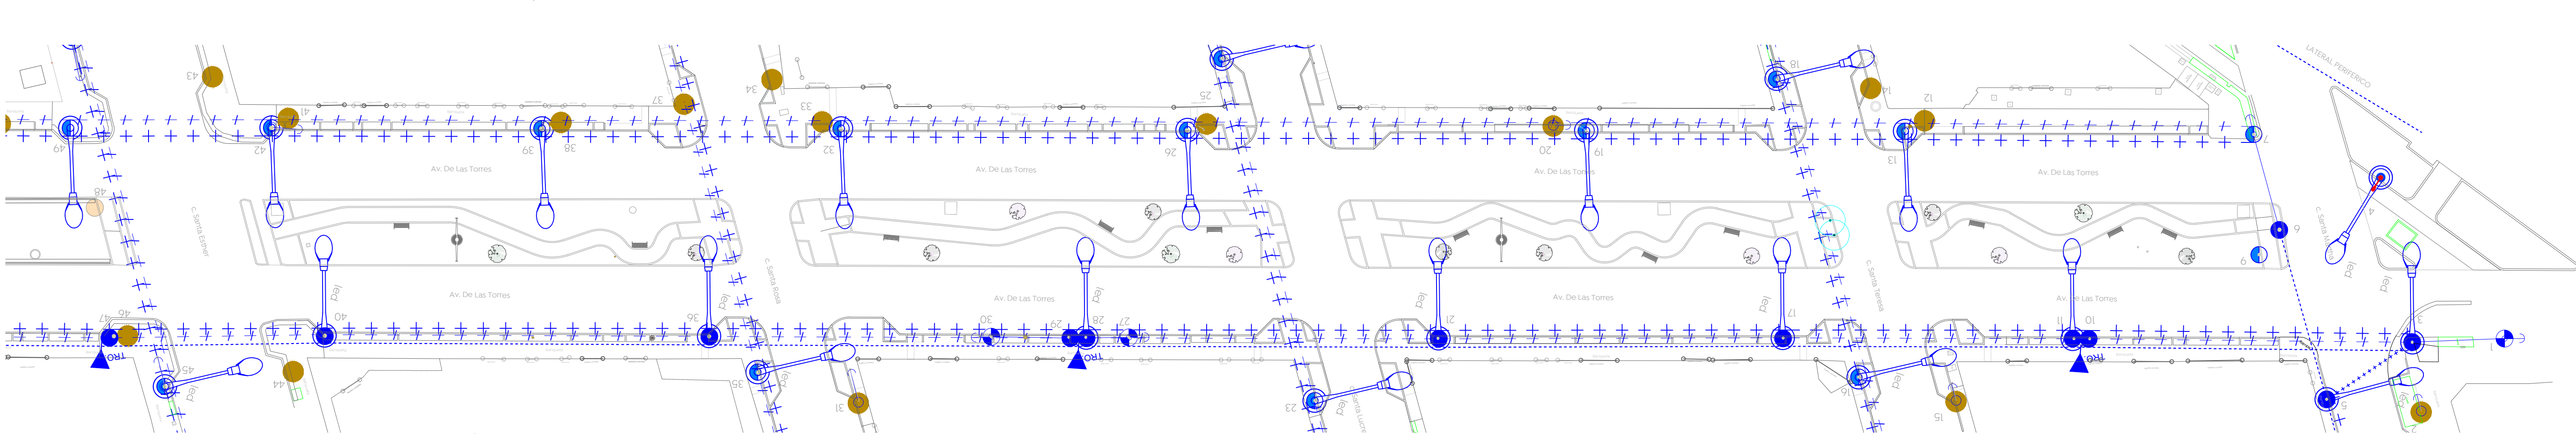

03 Levantamiento eléctrico Av. Las Torres
LEV-01 Escala 1:400

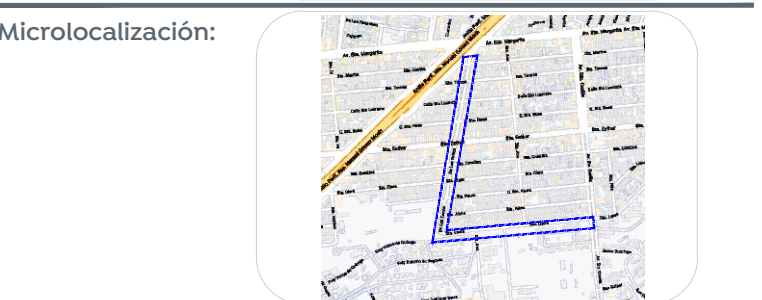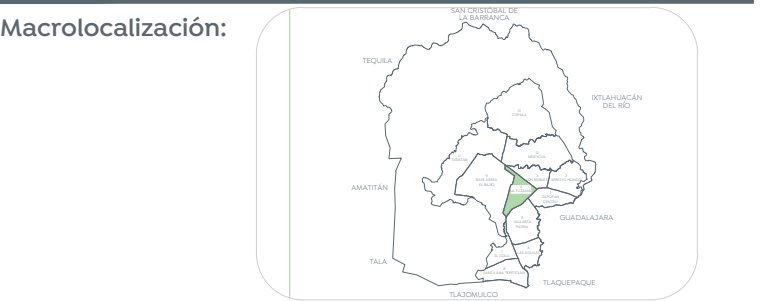

Alcances generales:
Simbología

Símbolo	Descripción
—	Línea de Media tensión aérea CFE, Existente.
—	Línea de Baja tensión aérea CFE, Existente.
+	Línea de Alumbrado Público aérea, Existente.
●	Poste de cámaras y botón de pánico, escudo urbano.
●	Poste de concreto existente, CFE 13 mts. de altura.
●	Poste de concreto existente, CFE 9 mts. de altura.
●	Poste metálico existente, 9 mts. de altura.
●	Poste de concreto existente, CFE 7 mts. de altura.
●	Luminaria de Alumbrado Público, existente.
●	OV (vapor de sodio o de aditivos metálicos) ó LED
●	Retenida Doble de Ancla, Existente.
●	Retenida Sencilla de Ancla, Existente.
●	Retenida de Banqueta y Ancla, Existente.
●	Retenida de Poste a Poste, Existente.
●	Retenida a Estaca y Ancla, Existente.
●	Transformador CFE

La Dirección de Alumbrado Público del Municipio de Zapopan revisó y da visto bueno al presente proyecto de alumbrado público con vigencia de un año a partir del ____ de ____ del 20 ____

Revisó Validó

Revisó proyecto Validó área técnica
Vo. Bo.

Vo. Bo. Dirección de Alumbrado Público de Zapopan

Nombre del proyecto:
Construcción de parque lineal denominado Santa Margarita, ubicado en Av. De las Torres, incluye: conexión con calle cerrada Santa Laura y obras complementarias, colonia Santa Margarita 1.ª Sección, etapa 02, Municipio de Zapopan, Jalisco.

Contenido del plano:
Levantamiento eléctrico de alumbrado público

No. Contrato:
DOP-MUN-PP-ID-LP-058-2024
Director de Obras Públicas e Infraestructura:

Ing. Ismael Jáuregui Castañeda

Jefe de la Unidad de Estudios y Proyectos:
Arq. Edwin Aguilar Escatel

Jefe de área:
Ing. Adhád Yigael Gurrola Soto
Supervisor de proyecto:
Ing. Vanessa Guadalupe Martínez López

Empresa:
Ing. Dionisio Gutiérrez Corona
Representante técnico
CONSTRUCTORA COPUR, S.A. DE C.V.

Ubicación:
Av. De Las Torres - Santa Laura, Col. Santa Margarita 1a sección, Zapopan, Jalisco.

Fecha: Enero 2024
Escala: Indicada
Acotaciones: Metros

Clave:
LEV-01