



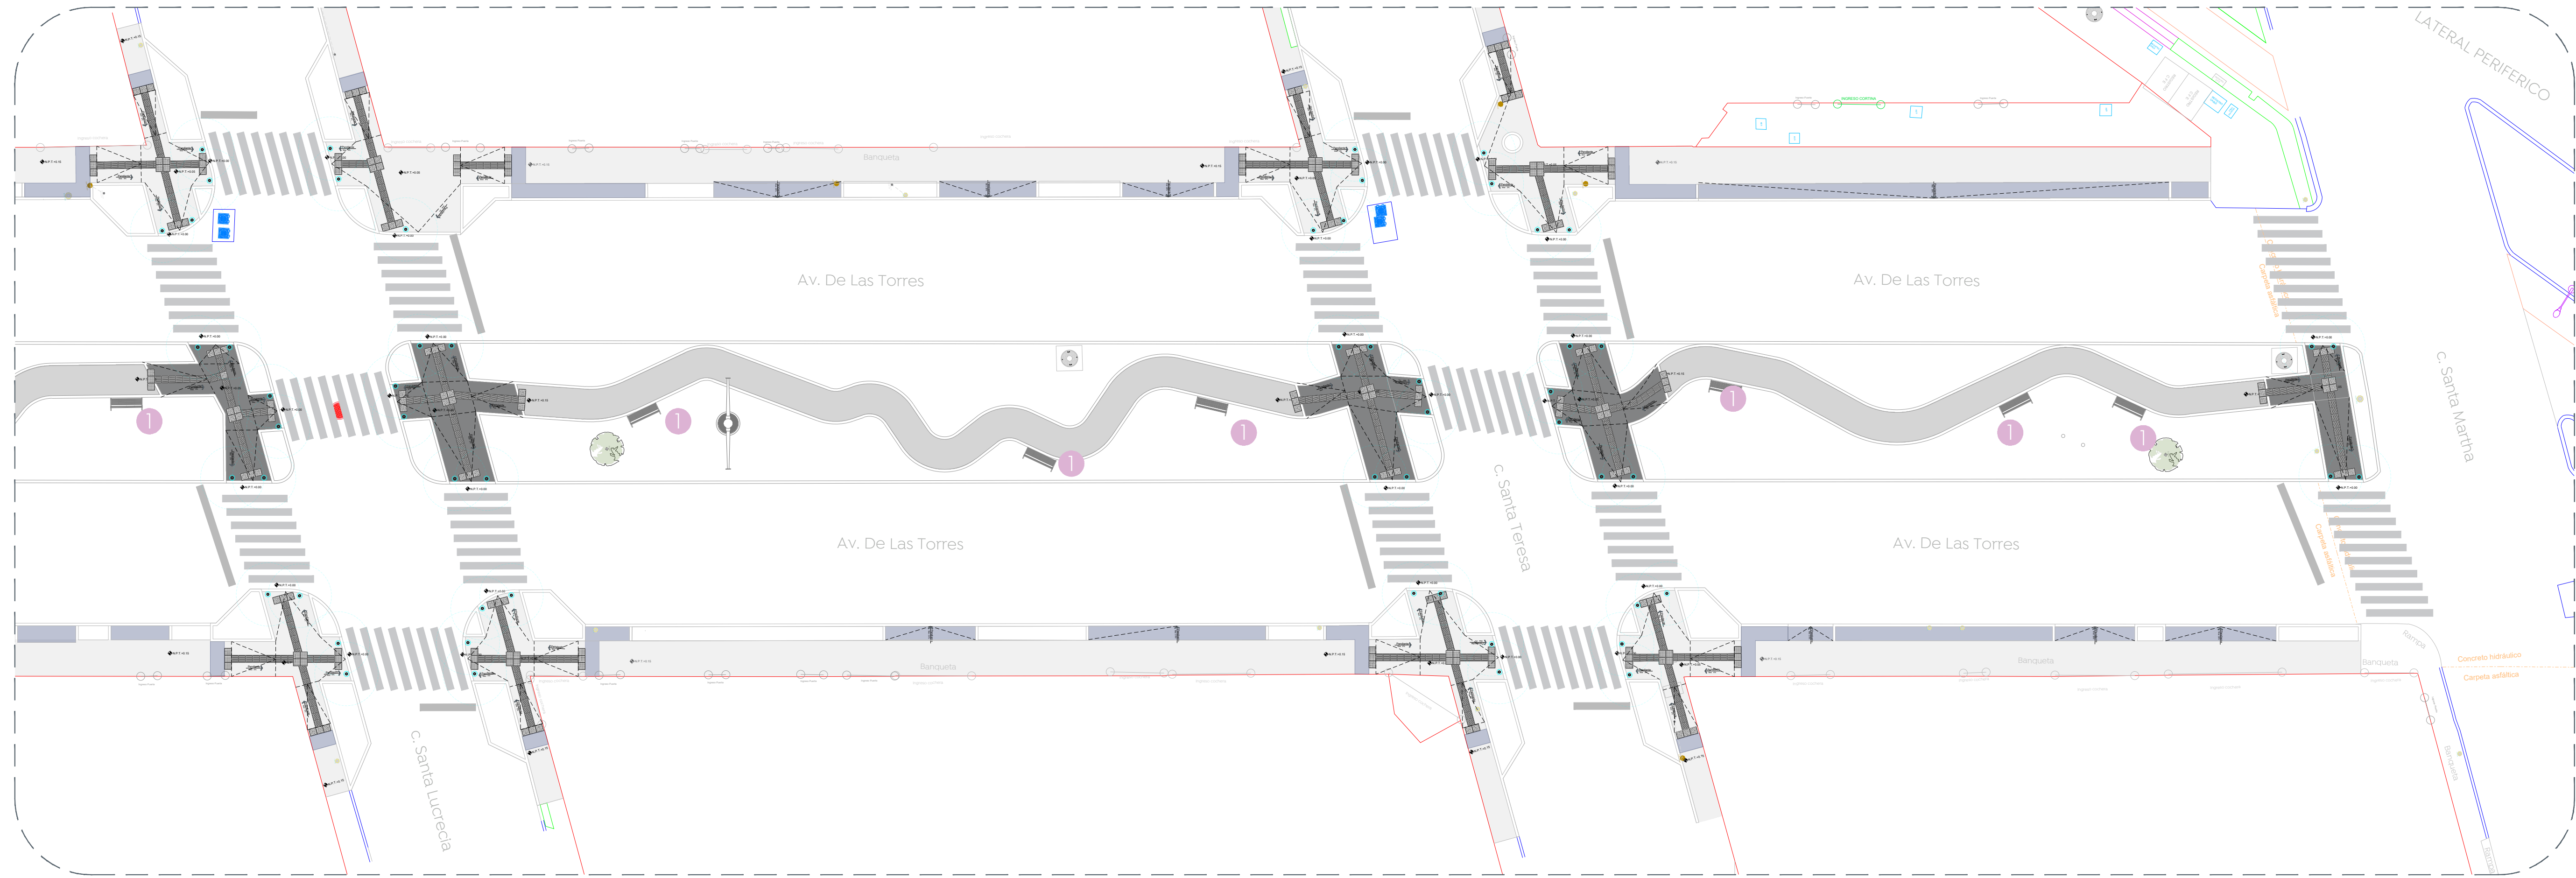

01 Planta conjunto
Tramos 1-2 - Mobiliario
1:200

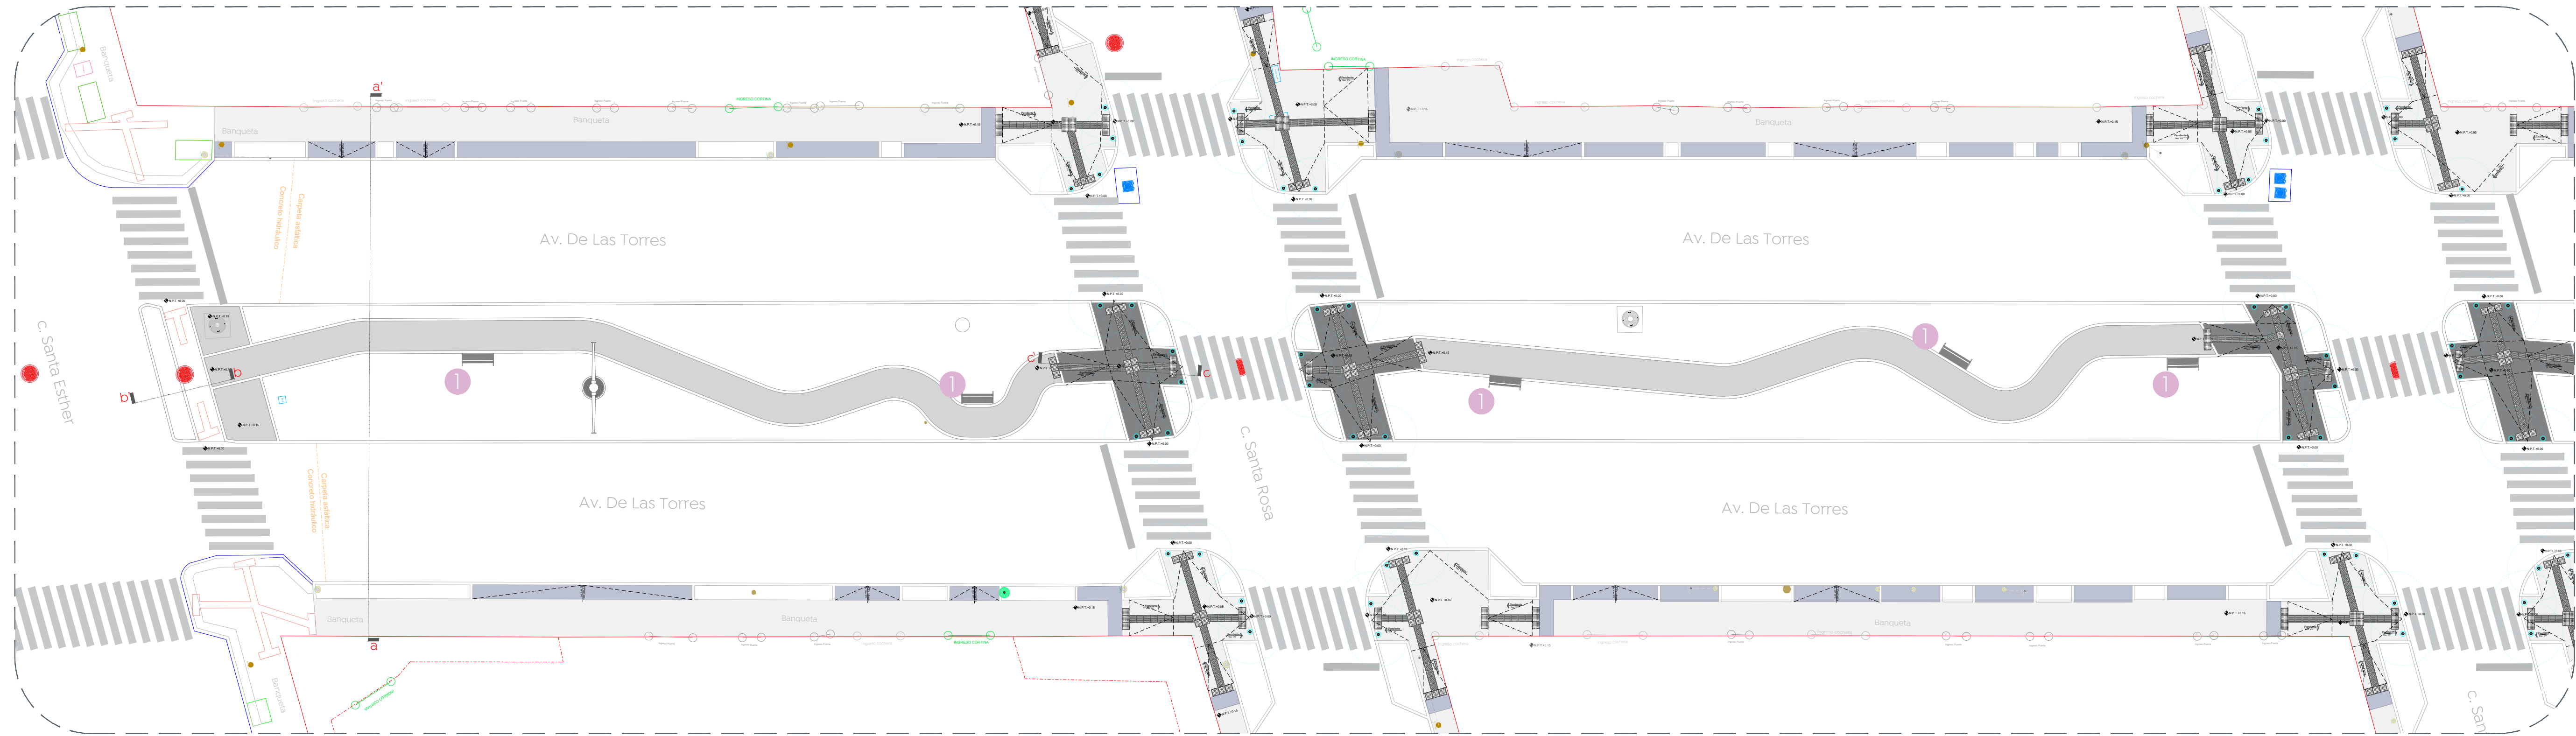

02 Planta conjunto
Tramos 3-4 - Mobiliario
1:200





ESPECIFICACIÓN: Loseta vibro-prensada prefabricada con textura táctil puntual ó lineal en formato 40 cm x 40 cm x 4 cm de espesor, de uso peatonal, con resistencia a la compresión $f'c=250$ kg/cm².

Instalar con mortero, 3 partes de arena cementada por 1 parte de cemento, poner mezcla mortero 2 a 3 cm

Se recomienda una junta de 2 a 3mm de espesor como mínimo.

Color negro 2500.





05 Huella Podotáctil

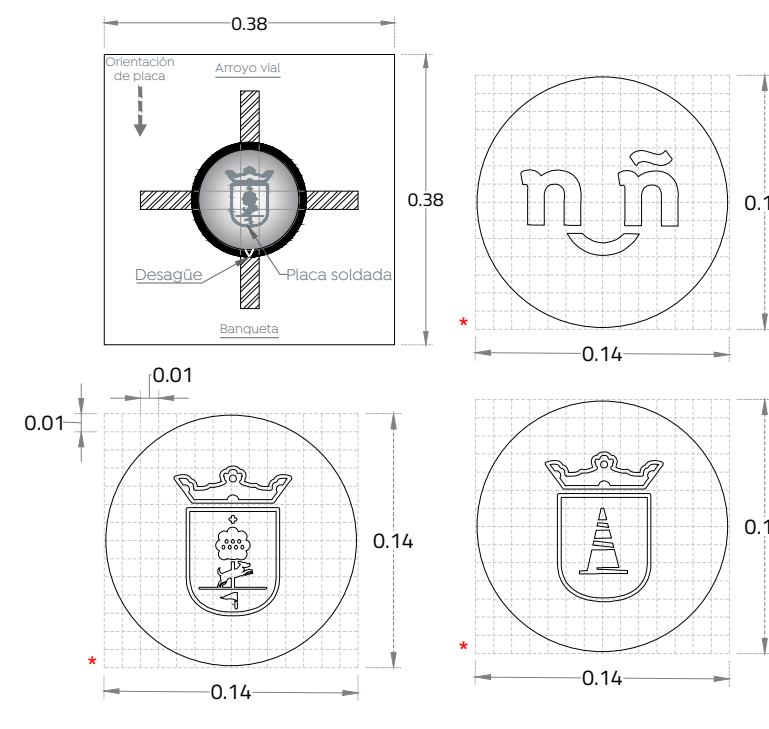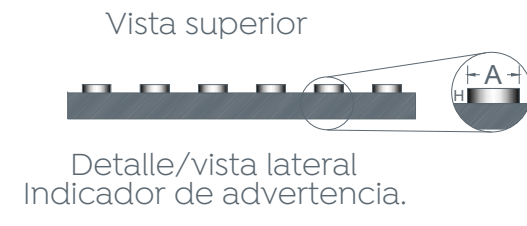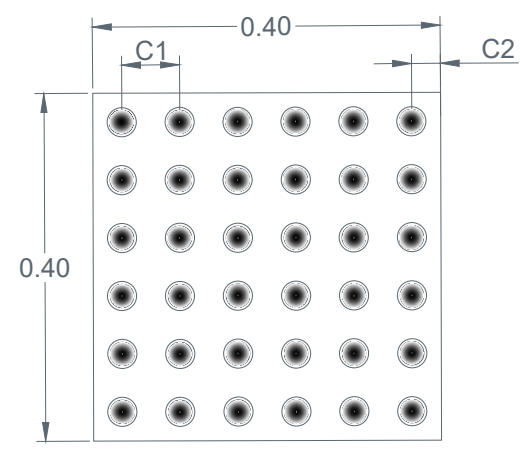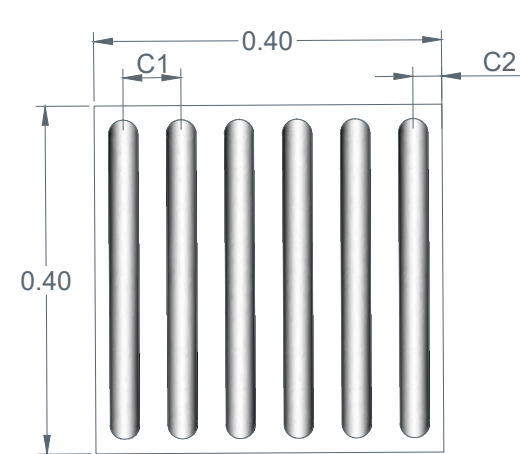

Recorte laser en placa de acero inoxidable espesor de 3/16"

0 2.5 5.0 10.0 15.0
1:250

Simbología	Mobiliario / Especificación	Imagen
1	Banca PTR Bt - 15 o similar en calidad. Medidas: 150 x 70 x 85 cm.	
11	Fijación por medio de taquetes	

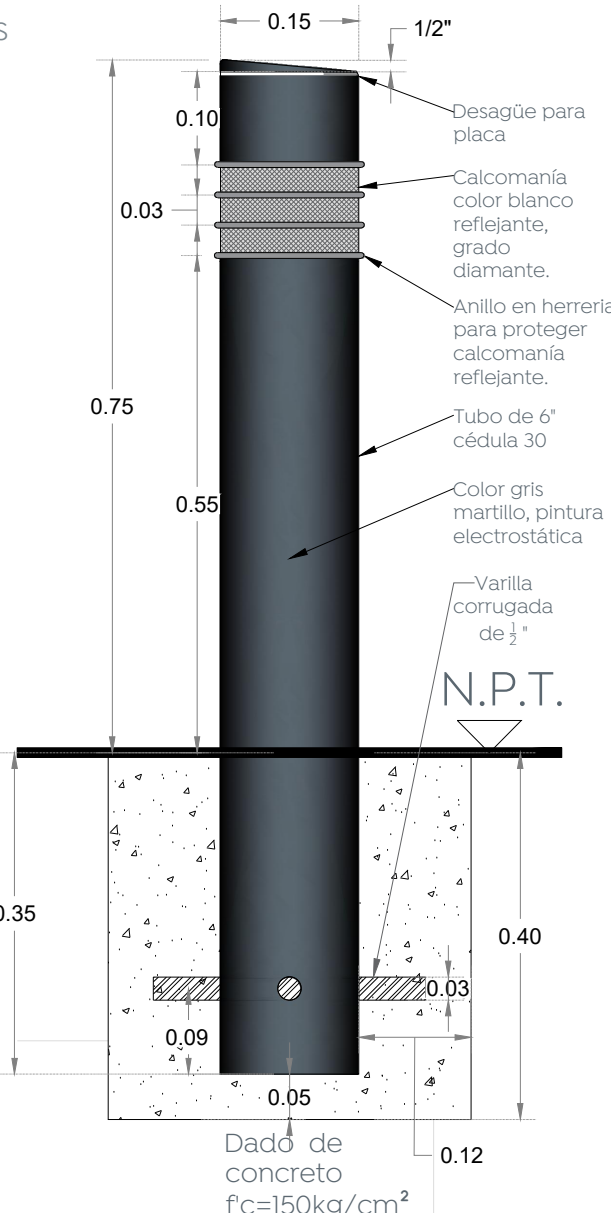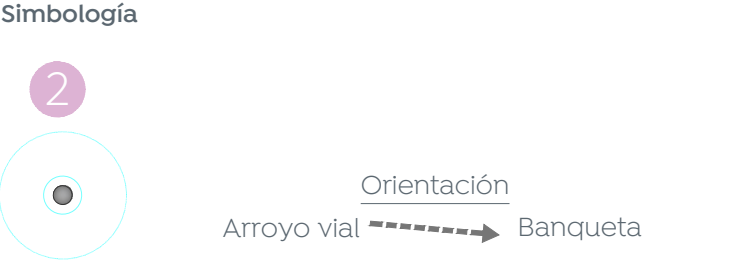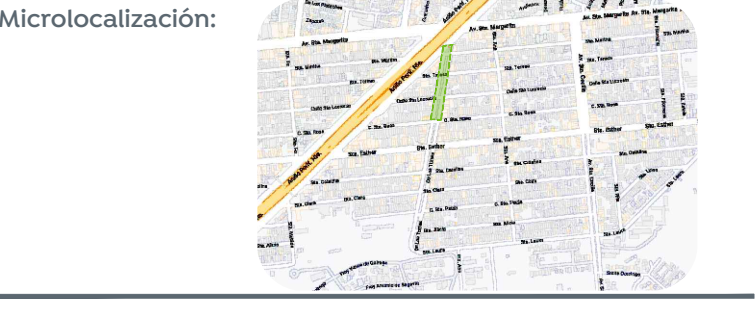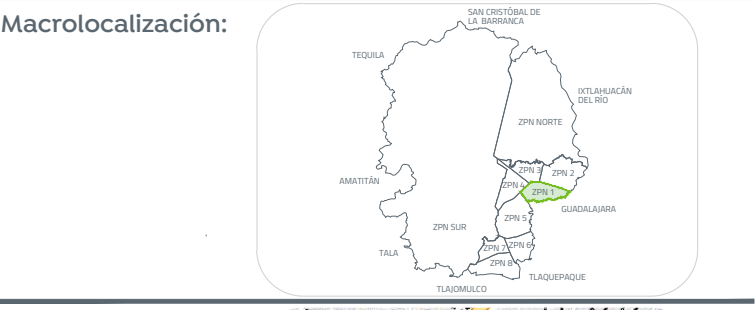

Disposición /proporción de placas:
Zapopan 6 = 50%
Niños y niñas 4 = 33%
Cono 2 = 17%

Nombre del proyecto:
Construcción de parque lineal denominado Santa Margarita, ubicado en Av. De las Torres, incluye: conexión con calle cerrada Santa Laura y zonas complementarias, colonia Santa Margarita 1.ª Sección, etapa 02. Municipio de Zapopan, Jalisco

Contenido del plano:

Planta de mobiliario
No. Contrato:

DOPI-MUN-PP-ID-LP-058-2024
Director de Obras Públicas e Infraestructura:

Ing. Ismael Jáuregui Castañeda
Jefe de la Unidad de Estudios y Proyectos:

Arq. Edwin Aguilar Escatel
Jefe de área:

Arq. Angela Jazmin Vargas Olmedo
Responsable del proyecto:

Arq. César Apodaca Rodríguez
Ubicación:

Col. Santa Margarita, Zapopan, Jalisco

Fecha: Junio 2024
Escala: Indicada
Acotaciones: Metros Clave:

MOB-01