


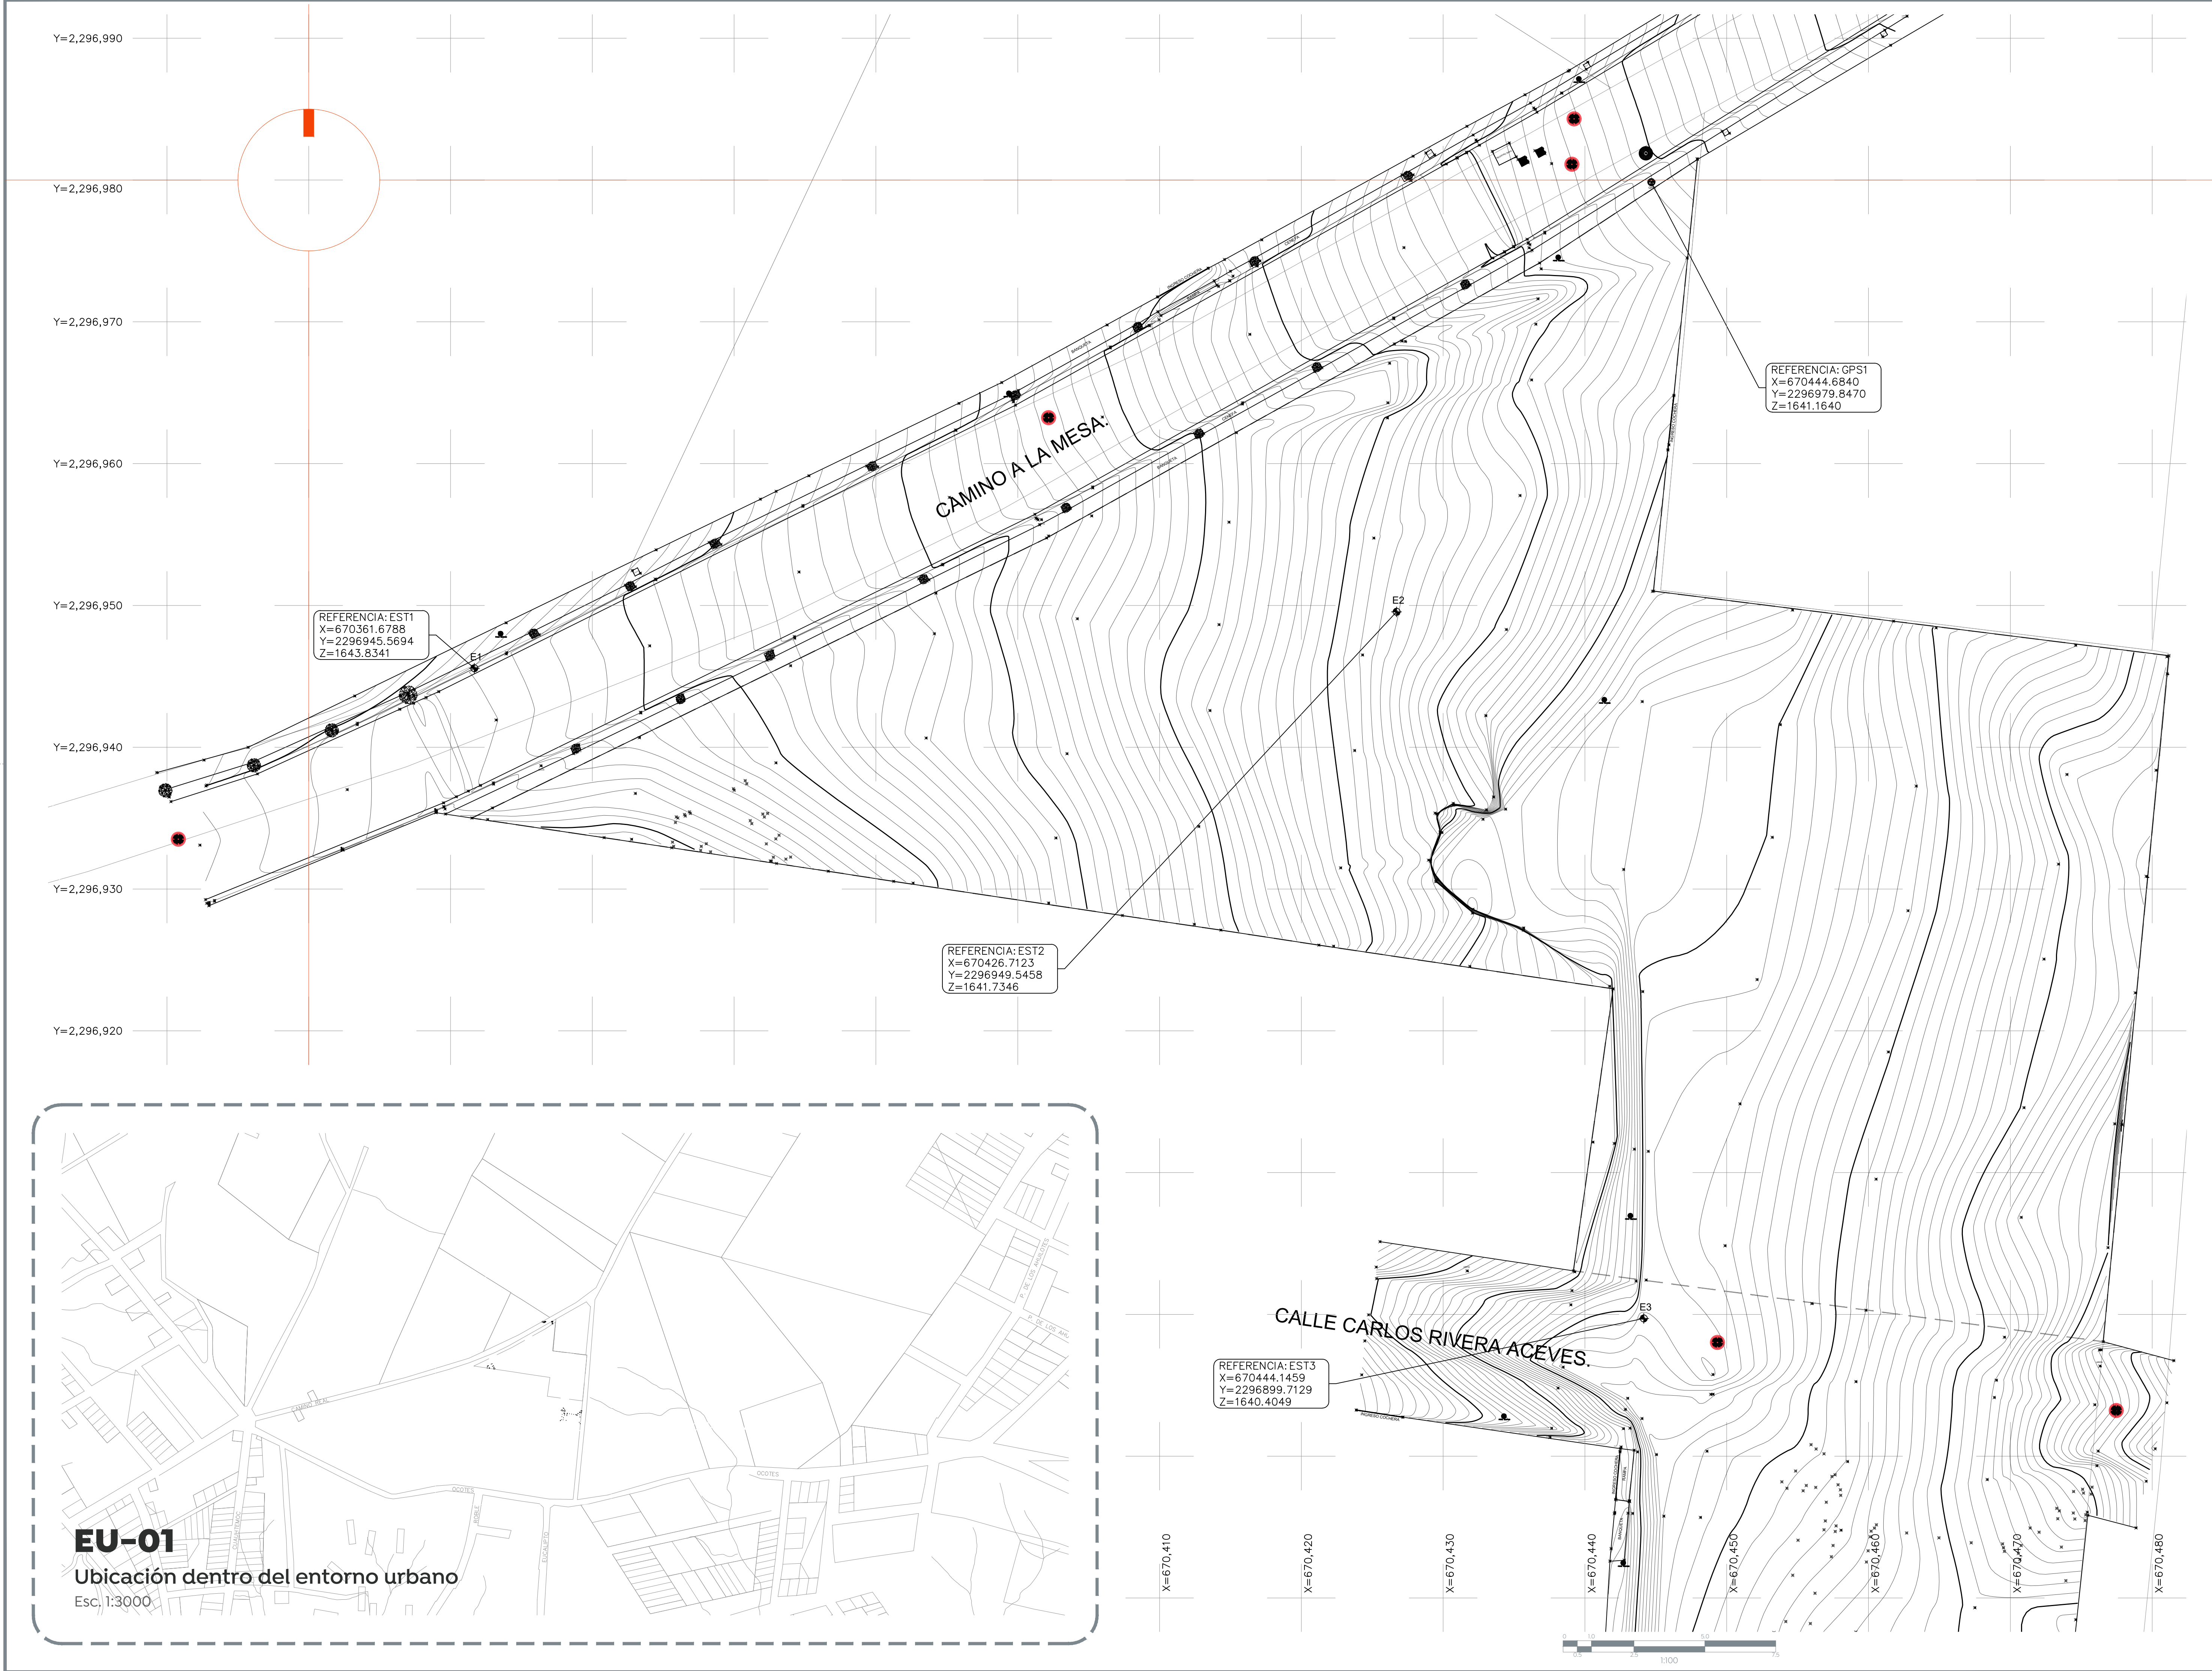



Macrolocalización:



Microlocalización:



Especificaciones:

- Registro sanitario
- Pozo de absorción
- Caja de válvulas
- Llave de agua
- Poste de teléfono
- Poste de la CFE
- Retenida de poste CFE
- Camara de seguridad
- Boca de tormenta
- Registro CFE tapa circular
- Límite de propiedad
- Banqueta
- Machuelo
- Arroto vehicular
- Rampa
- Escalones
- Nombre de calle
- Jardinería
- Muro de mamposteo
- Cenefa
- Ingreso cochera
- Ingreso puerta
- Cambio de carpeta
- Arbol de 0.01m a 0.29m
- Arbol de 0.30m a 0.39m
- Arbol de 0.40m a 2.50m
- Pino
- Palma

Nombre del proyecto:
Construcción del Centro Comunitario denominado San Miguel, más obras complementarias, etapa 01, frente 02, ubicado en la colonia Vistas del Centinela, Municipio de Zapopan, Jalisco

Contenido del plano:

Levantamiento topográfico y entorno urbano

No. Contrato:

DOPI-MUN-PP-IM-LP-063-2024

Director de Obras Públicas e Infraestructura:

Ing. Ismael Jáuregui Castañeda

Jefe de la Unidad de Estudios y Proyectos:

Arq. Edwin Aguiar Escatel

Jefe de área:

Responsable del proyecto:

Ing. Alfonso Ruiz Rodríguez Ing. Rafael Casillas Llamas

Ubicación:
Confluencia de calles: Camino a la mesa, Carlos Rivera Aceves y Las Torres, en la colonia Vistas del Centinela, municipio de Zapopan, Jalisco

Norte:

Fecha:

Junio 2024

Escala:

Indicada

Acotaciones:

Metros

Clave:

Número:

Revisión:

00

TP-01