



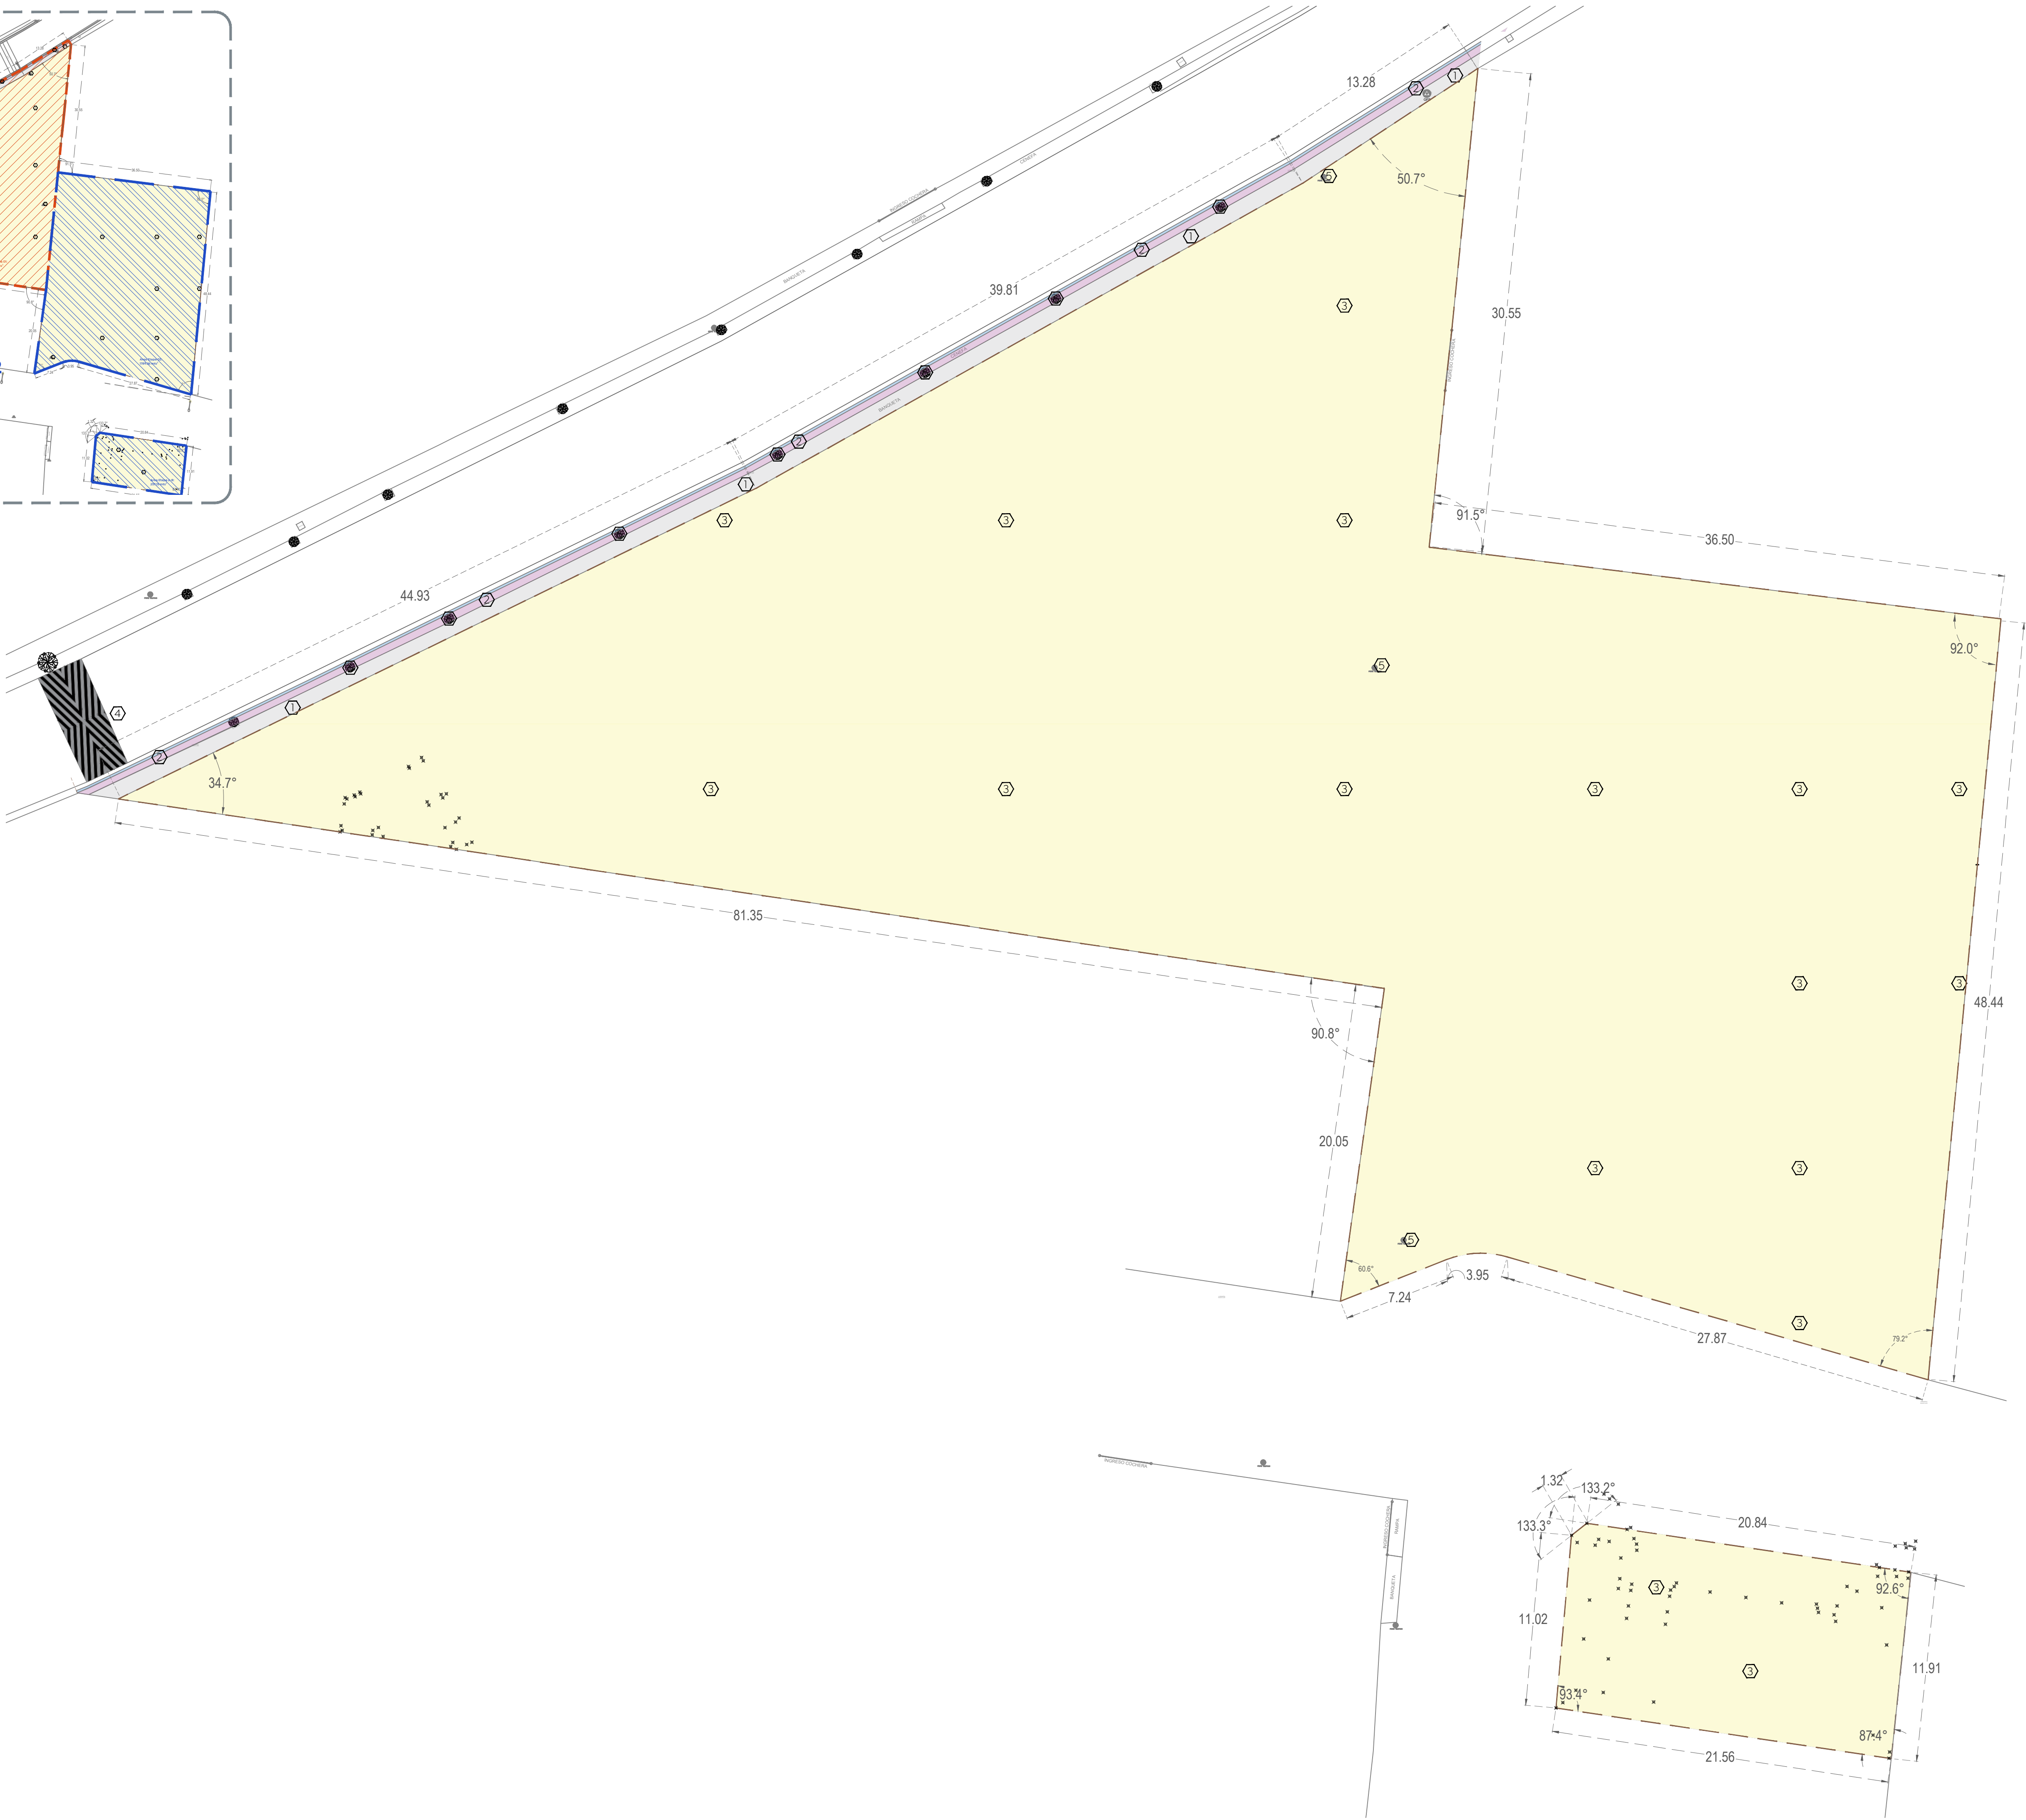

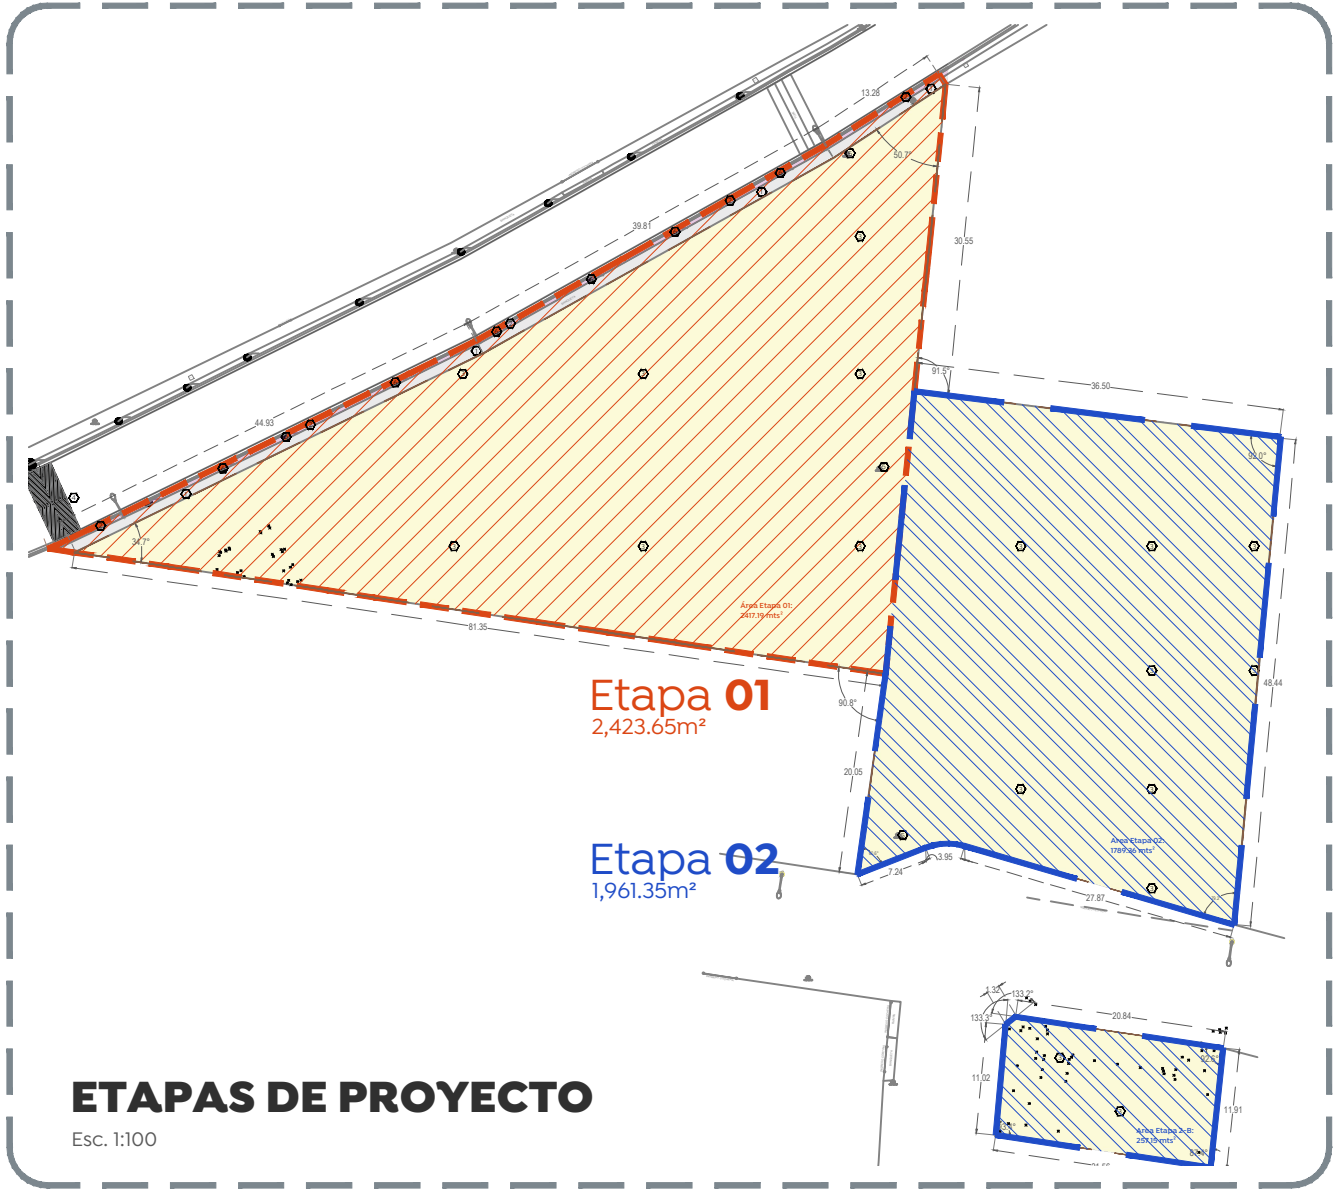

Gobierno de
Zapopan




Ciudad de las
niñas niños




Obras Públicas
e Infraestructura
Gestión Integral de la Ciudad



Macrolocalización:

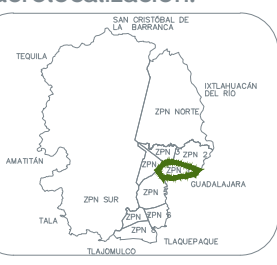

Microlocalización:

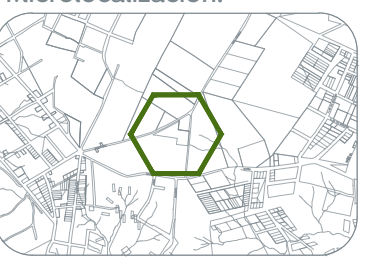

Especificaciones:

Demoliciones, desmontajes y retiros

Exteriores

- Demolición de banquetas de concreto de 10 a 12 cm. de espesor.
- Demolición de cenefa de concreto simple, de 8 y hasta 12 cm. de espesor.
- Despalme de terreno por medios mecánicos, en promedio de 15 cm de espesor
- Demolición de tope vehicular de espesor variable, incluye corte con disco para delimitar área de demolición y limpieza de superficie de vialidad.
- Retiro y reubicación de postes de madera telefónicos dentro del predio.
- Trasplante y reubicación de árbol existente respetando la orientación al sur del árbol para trasplante, se recomiendan 30cm por cada pulgada de diámetro de tronco para retiro de biomasa y posterior trasplante de árbol

- Luminaria CFE.
- Banqueta de concreto.
- Cenefa de concreto.
- Guarnición de concreto.
- Poste de madera telefónico.
- Límite de terreno.
- Arbolado.

Nombre del proyecto:
Construcción del Centro Comunitario denominado San Miguel, más obras complementarias, etapa 01, frente 02, ubicado en la colonia Vistas del Centinela, Municipio de Zapopan, Jalisco

Contenido del plano:

Trabajos preliminares

No. Contrato:

DOPI-MUN-PP-IM-LP-063-2024

Director de Obras Públicas e Infraestructura:

Ing. Ismael Jáuregui Castañeda

Arq. Edwin Aguiar Escatel

Jefe de área:

Responsable del proyecto:

Arq. Alejandro Tapia Olarra Arq. Miguel A. Rivera Nava

Ubicación:
Confluencia de calles: Camino a la mesa, Carlos Rivera Aceves y Las Torres, en la colonia Vistas del Centinela, municipio de Zapopan, Jalisco

Norte:

Fecha: 13 junio 2024

Escala: 1:200

Acotaciones: Metros Claves: Número:

Revisión: 00 PR-01