




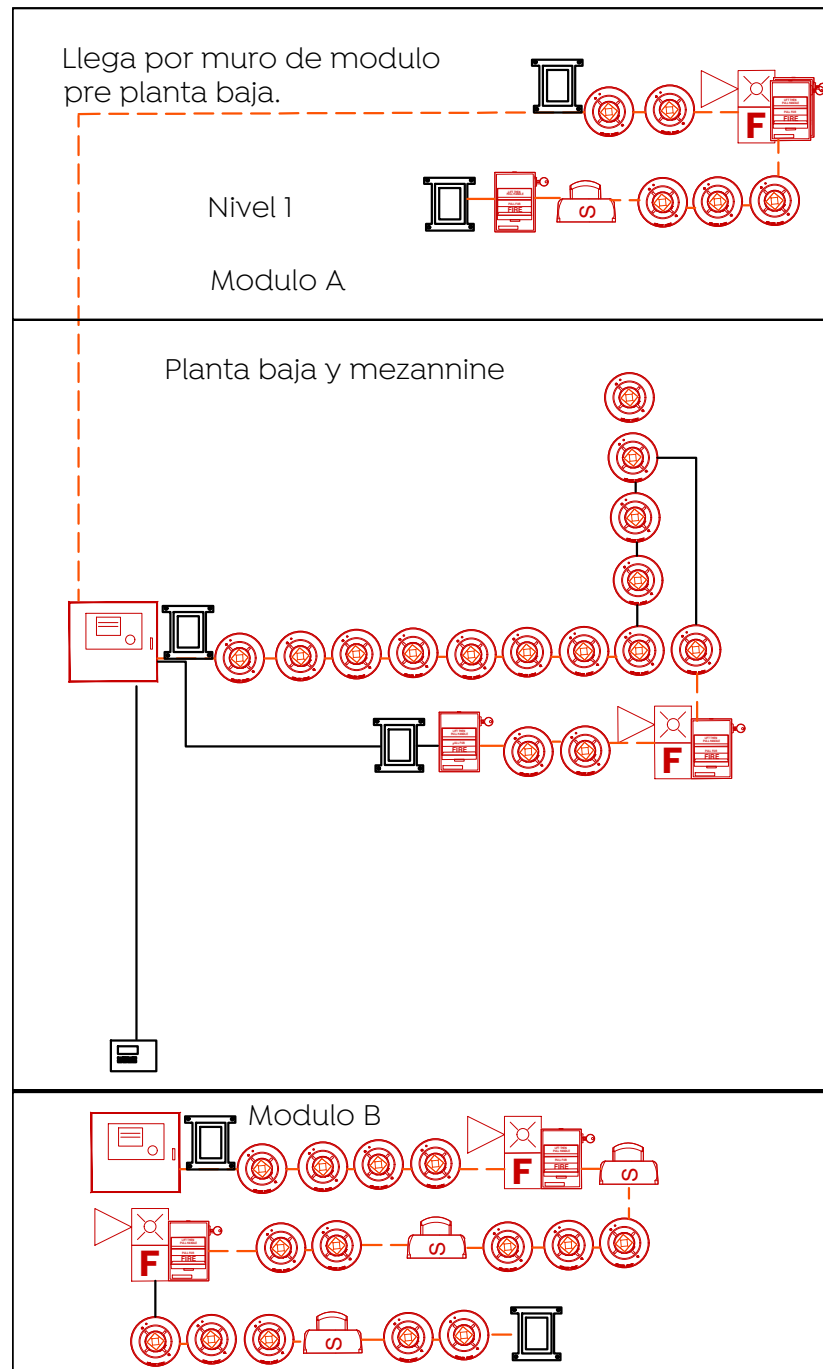

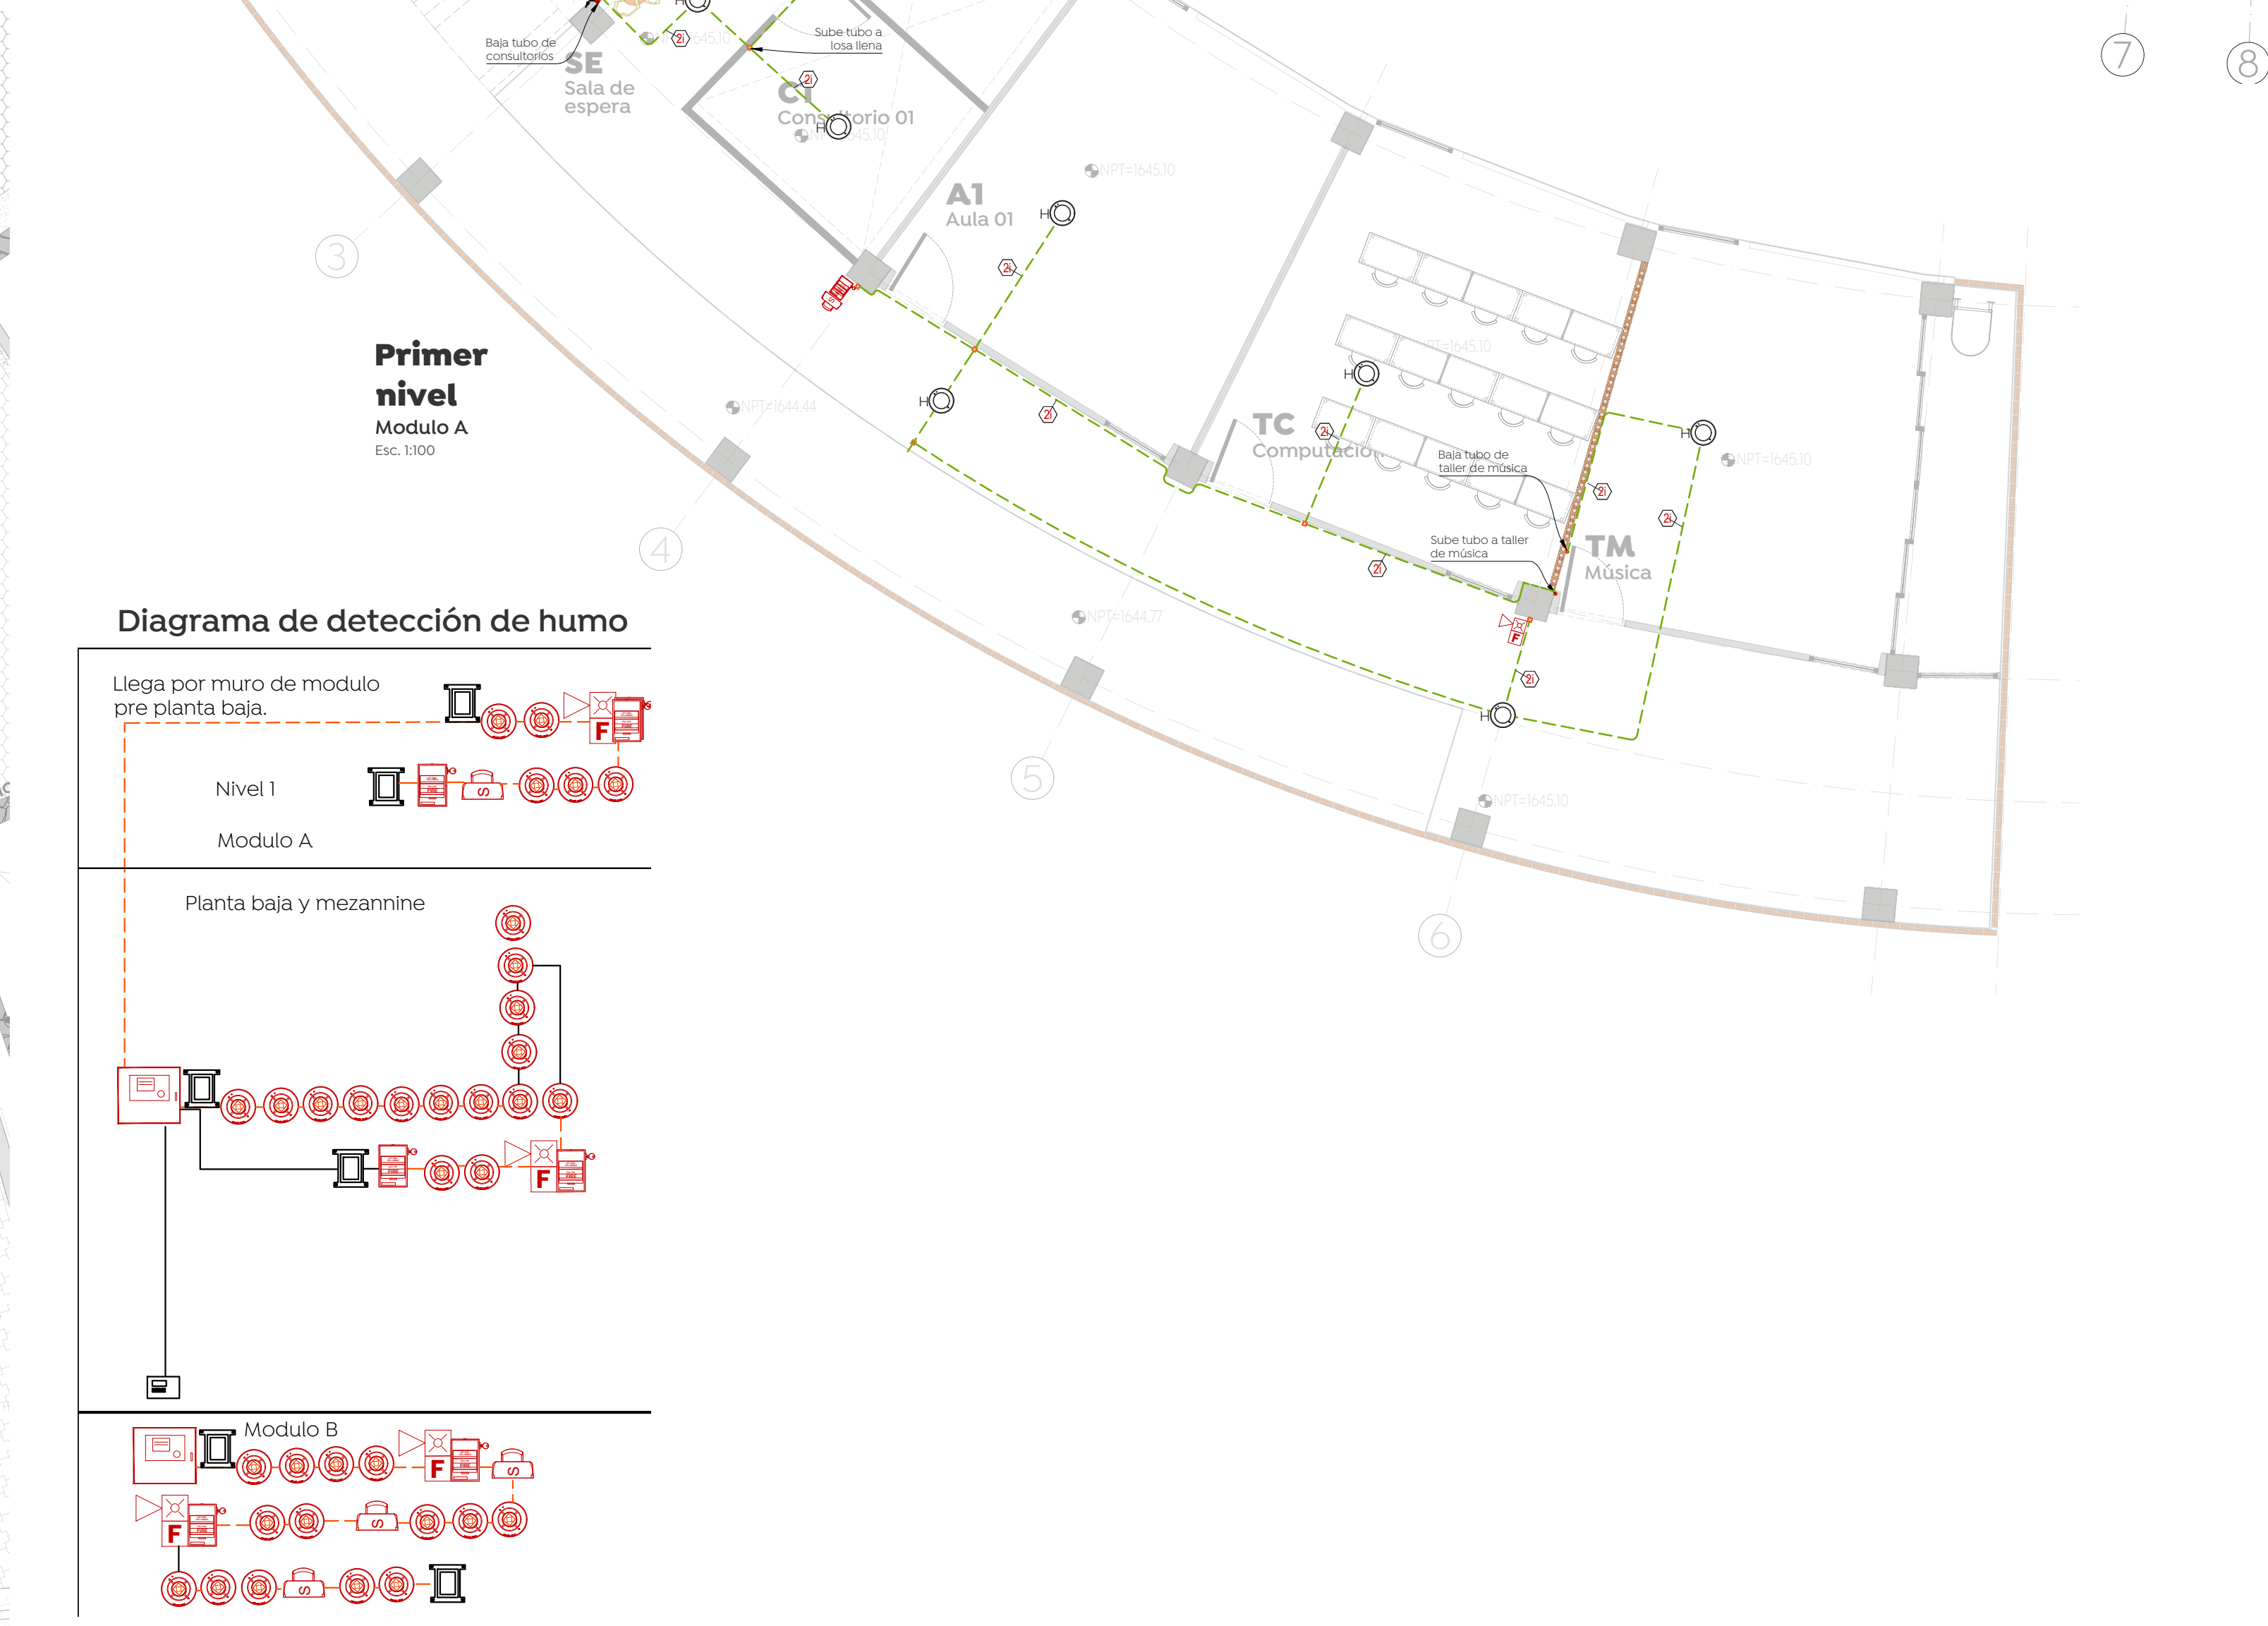


Gobierno de Zapopan

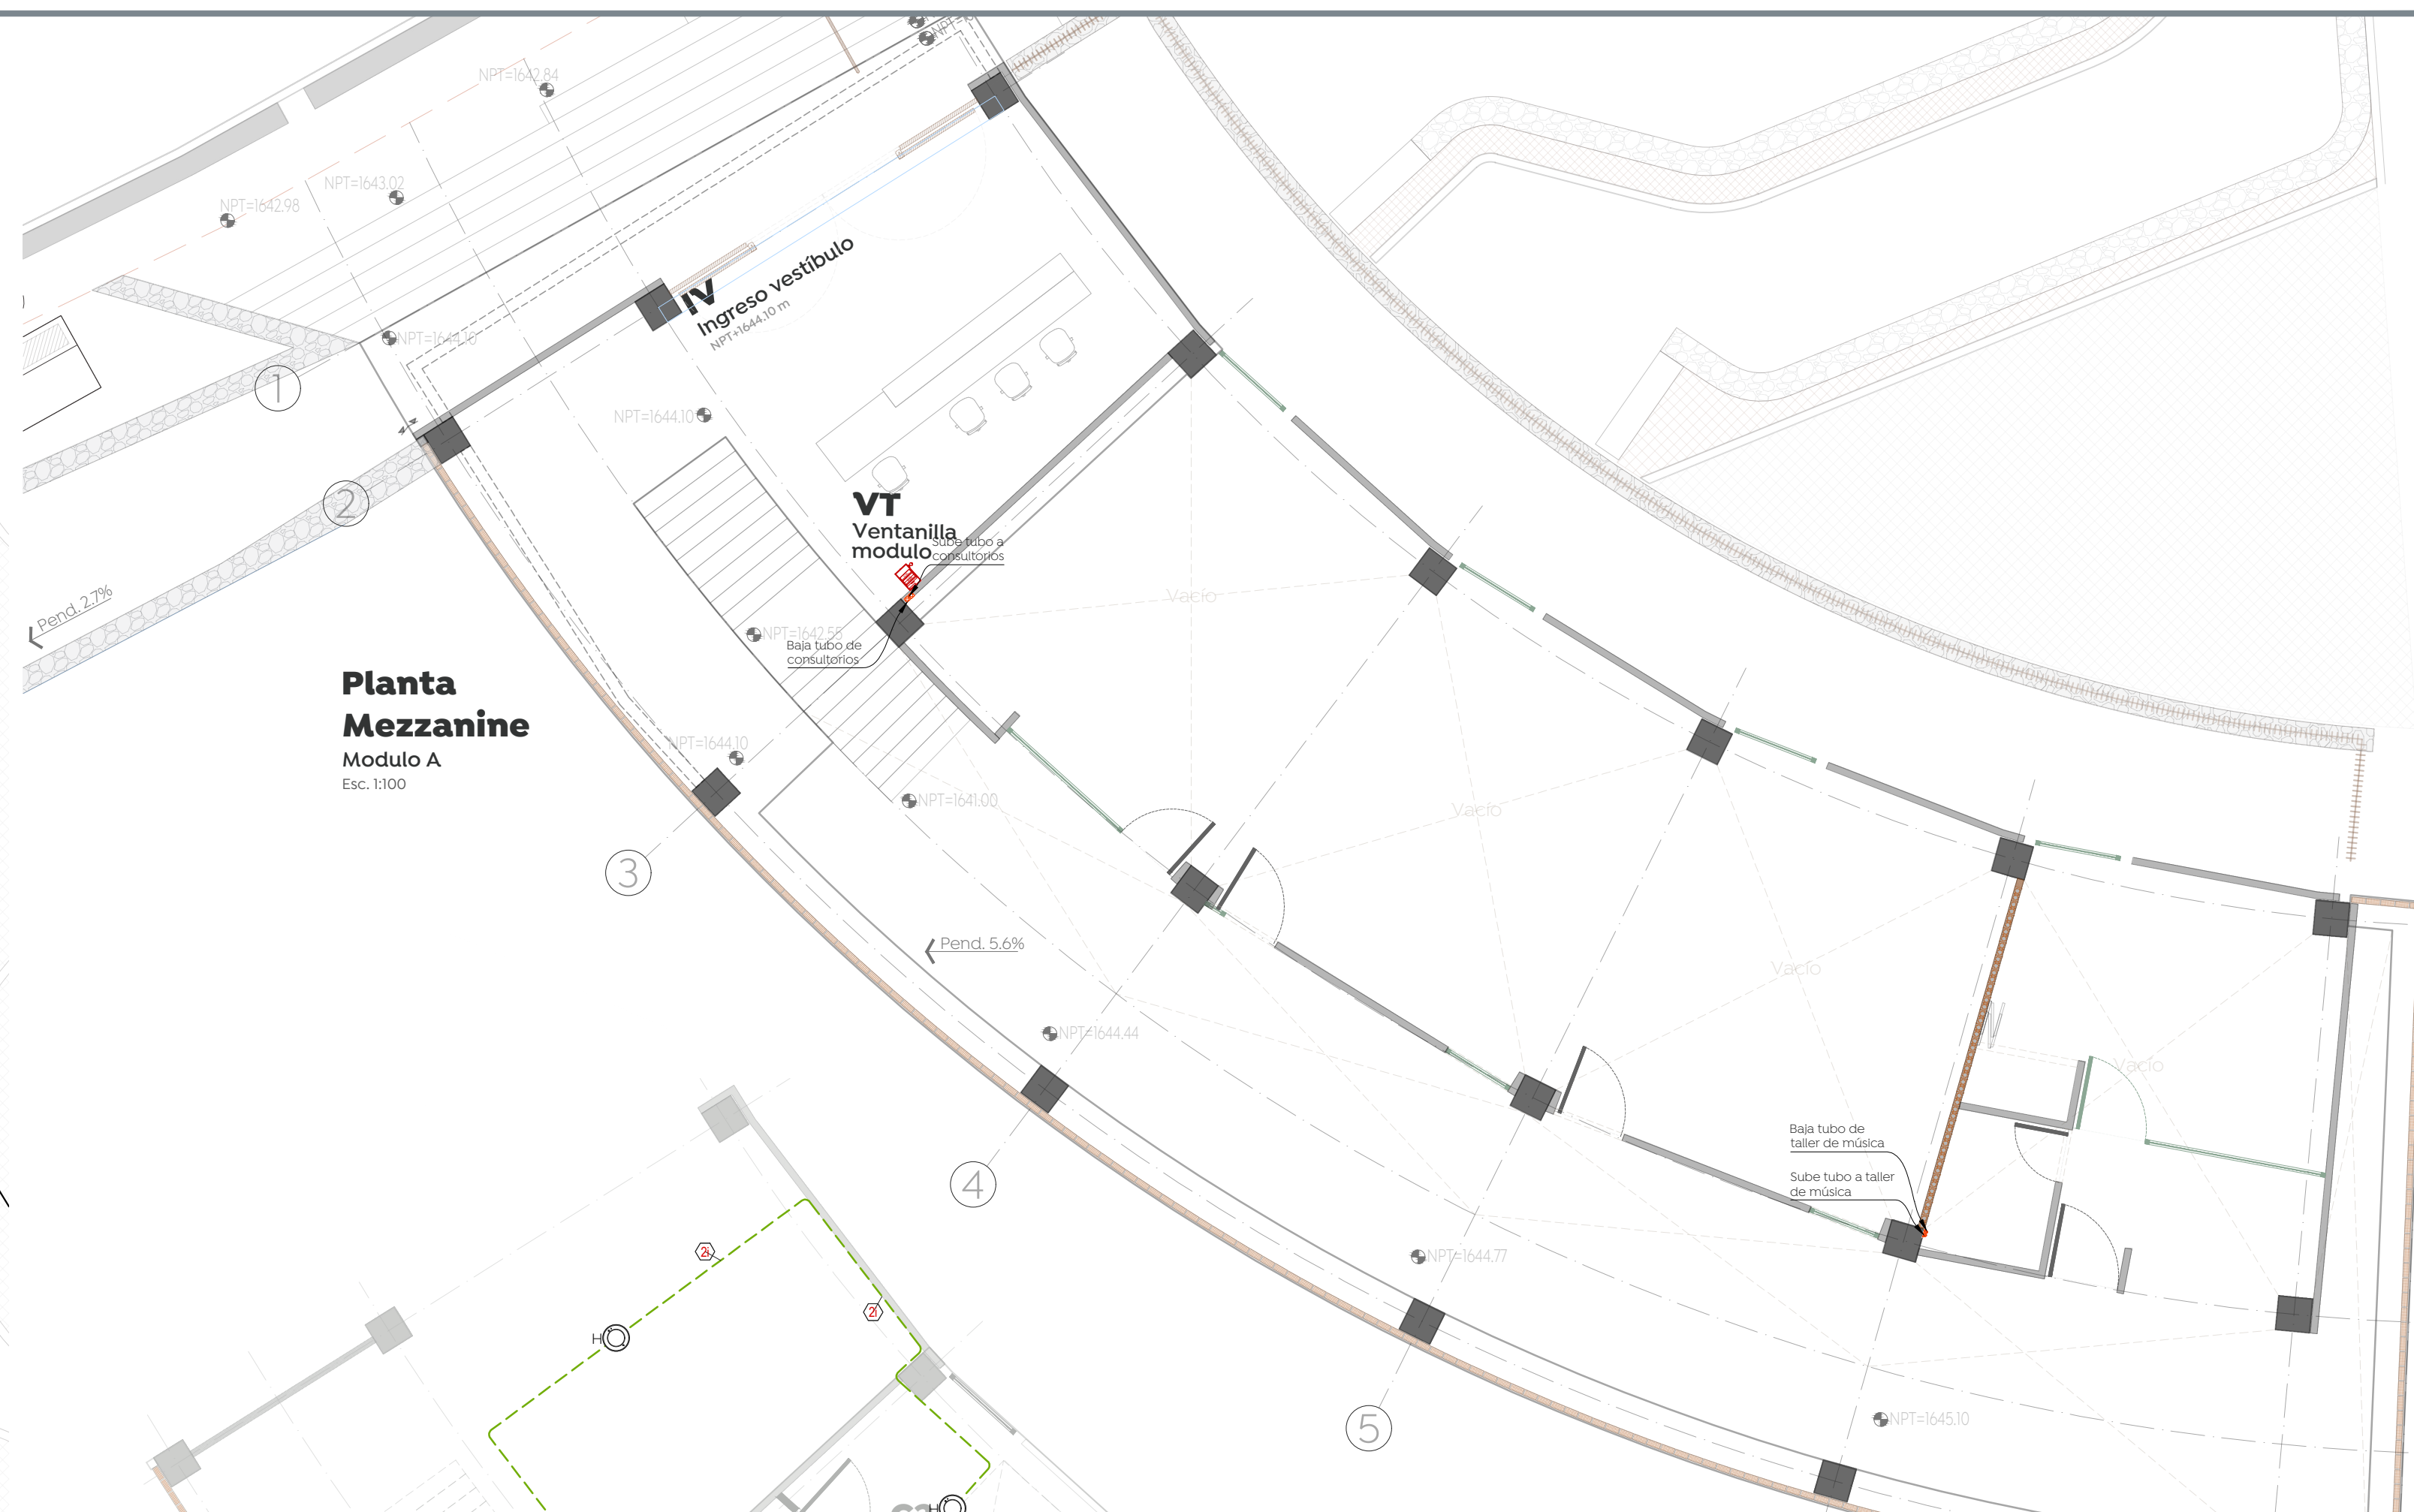

Ciudad de las niñas y niños




Obras Públicas e Infraestructura
Gestión Integral de la Ciudad

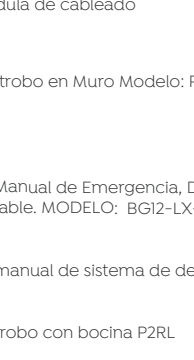

Macrolocalización:



Microlocalización:

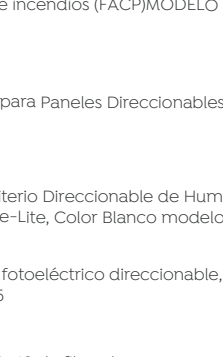


Especificaciones:

SIMBOLOGÍA

	Tubería conduct: (d) Indicado, instalado en losa
	Tubería conduct: (d) Indicado, instalado debajo de losa o trabe
	Tubería conduct: (d) Indicado, instalado en muro
	Tubería conduct: (d) Indicado, instalado en piso
	Indica cédula de cableado
	Bocina estrobo en Muro Modelo: PR2L
	Estación Manual de Emergencia, Doble Acción, Direccional: MODELO: BG2-U-3P
	Estación manual de sistema de detección de temperatura BG-IG2X
	Sirena Estrobo con bocina P2RL
	Registro galvanizado de 10cm x 10cm
	Panel de control de incendios (FACP) MODELO ES-50X
	Anunciador Señal para Paneles Direccional: (ANN-80)
	Detector Multi-Criterio Direccional de Humo para uso con Paneles Direccional: Fire-Lite, Color Blanco modelo AD3M5
	Detector de humo fotoeléctrico direccional, color blanco, incluye base de montaje SD-365
	Registro de 40x40x40 de fibra de vidrio, tap y marco de concreto polimérico con superficie antideslante.

Etapas de proyecto

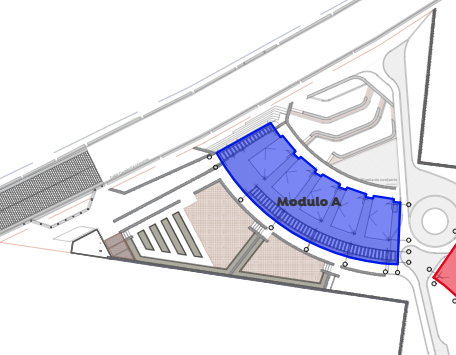

Cálculo de cableado

Identificación	Identificación	Identificación	Identificación	Identificación	Identificación
1	2	3	4	5	6
7	8	9	10	11	12
13	14	15	16	17	18
229	230	231	232	233	234
235	236	237</			