
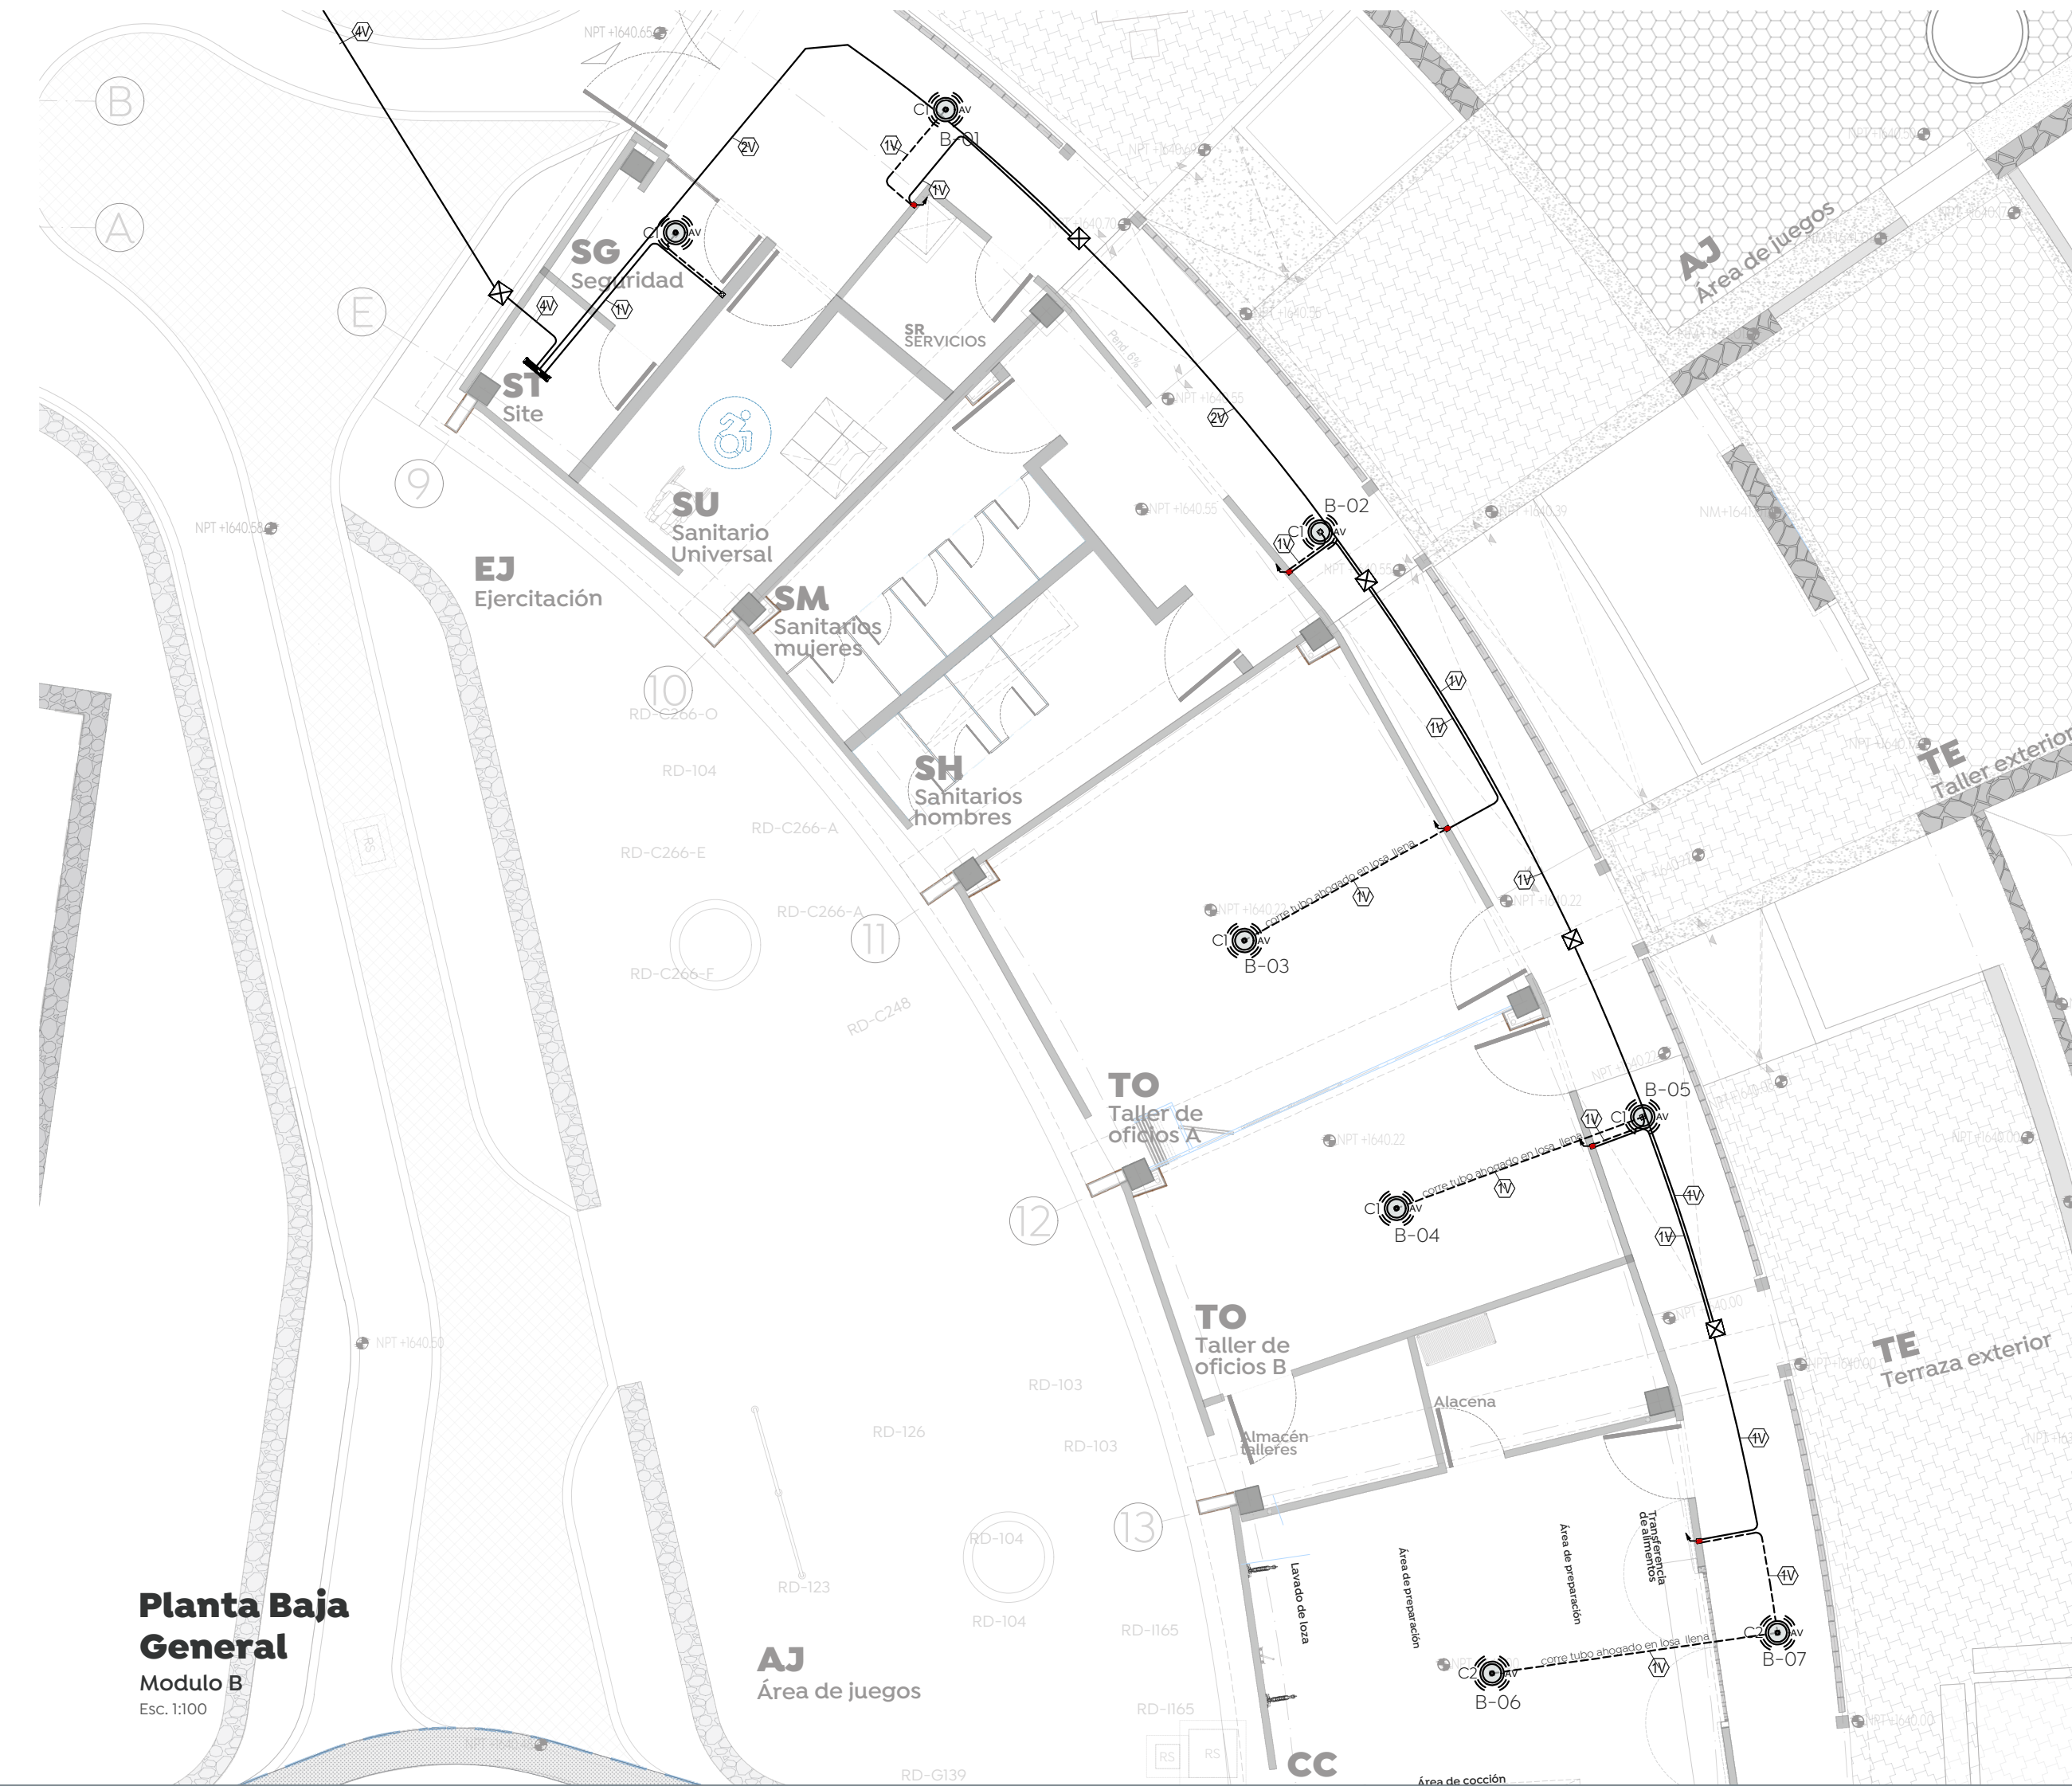
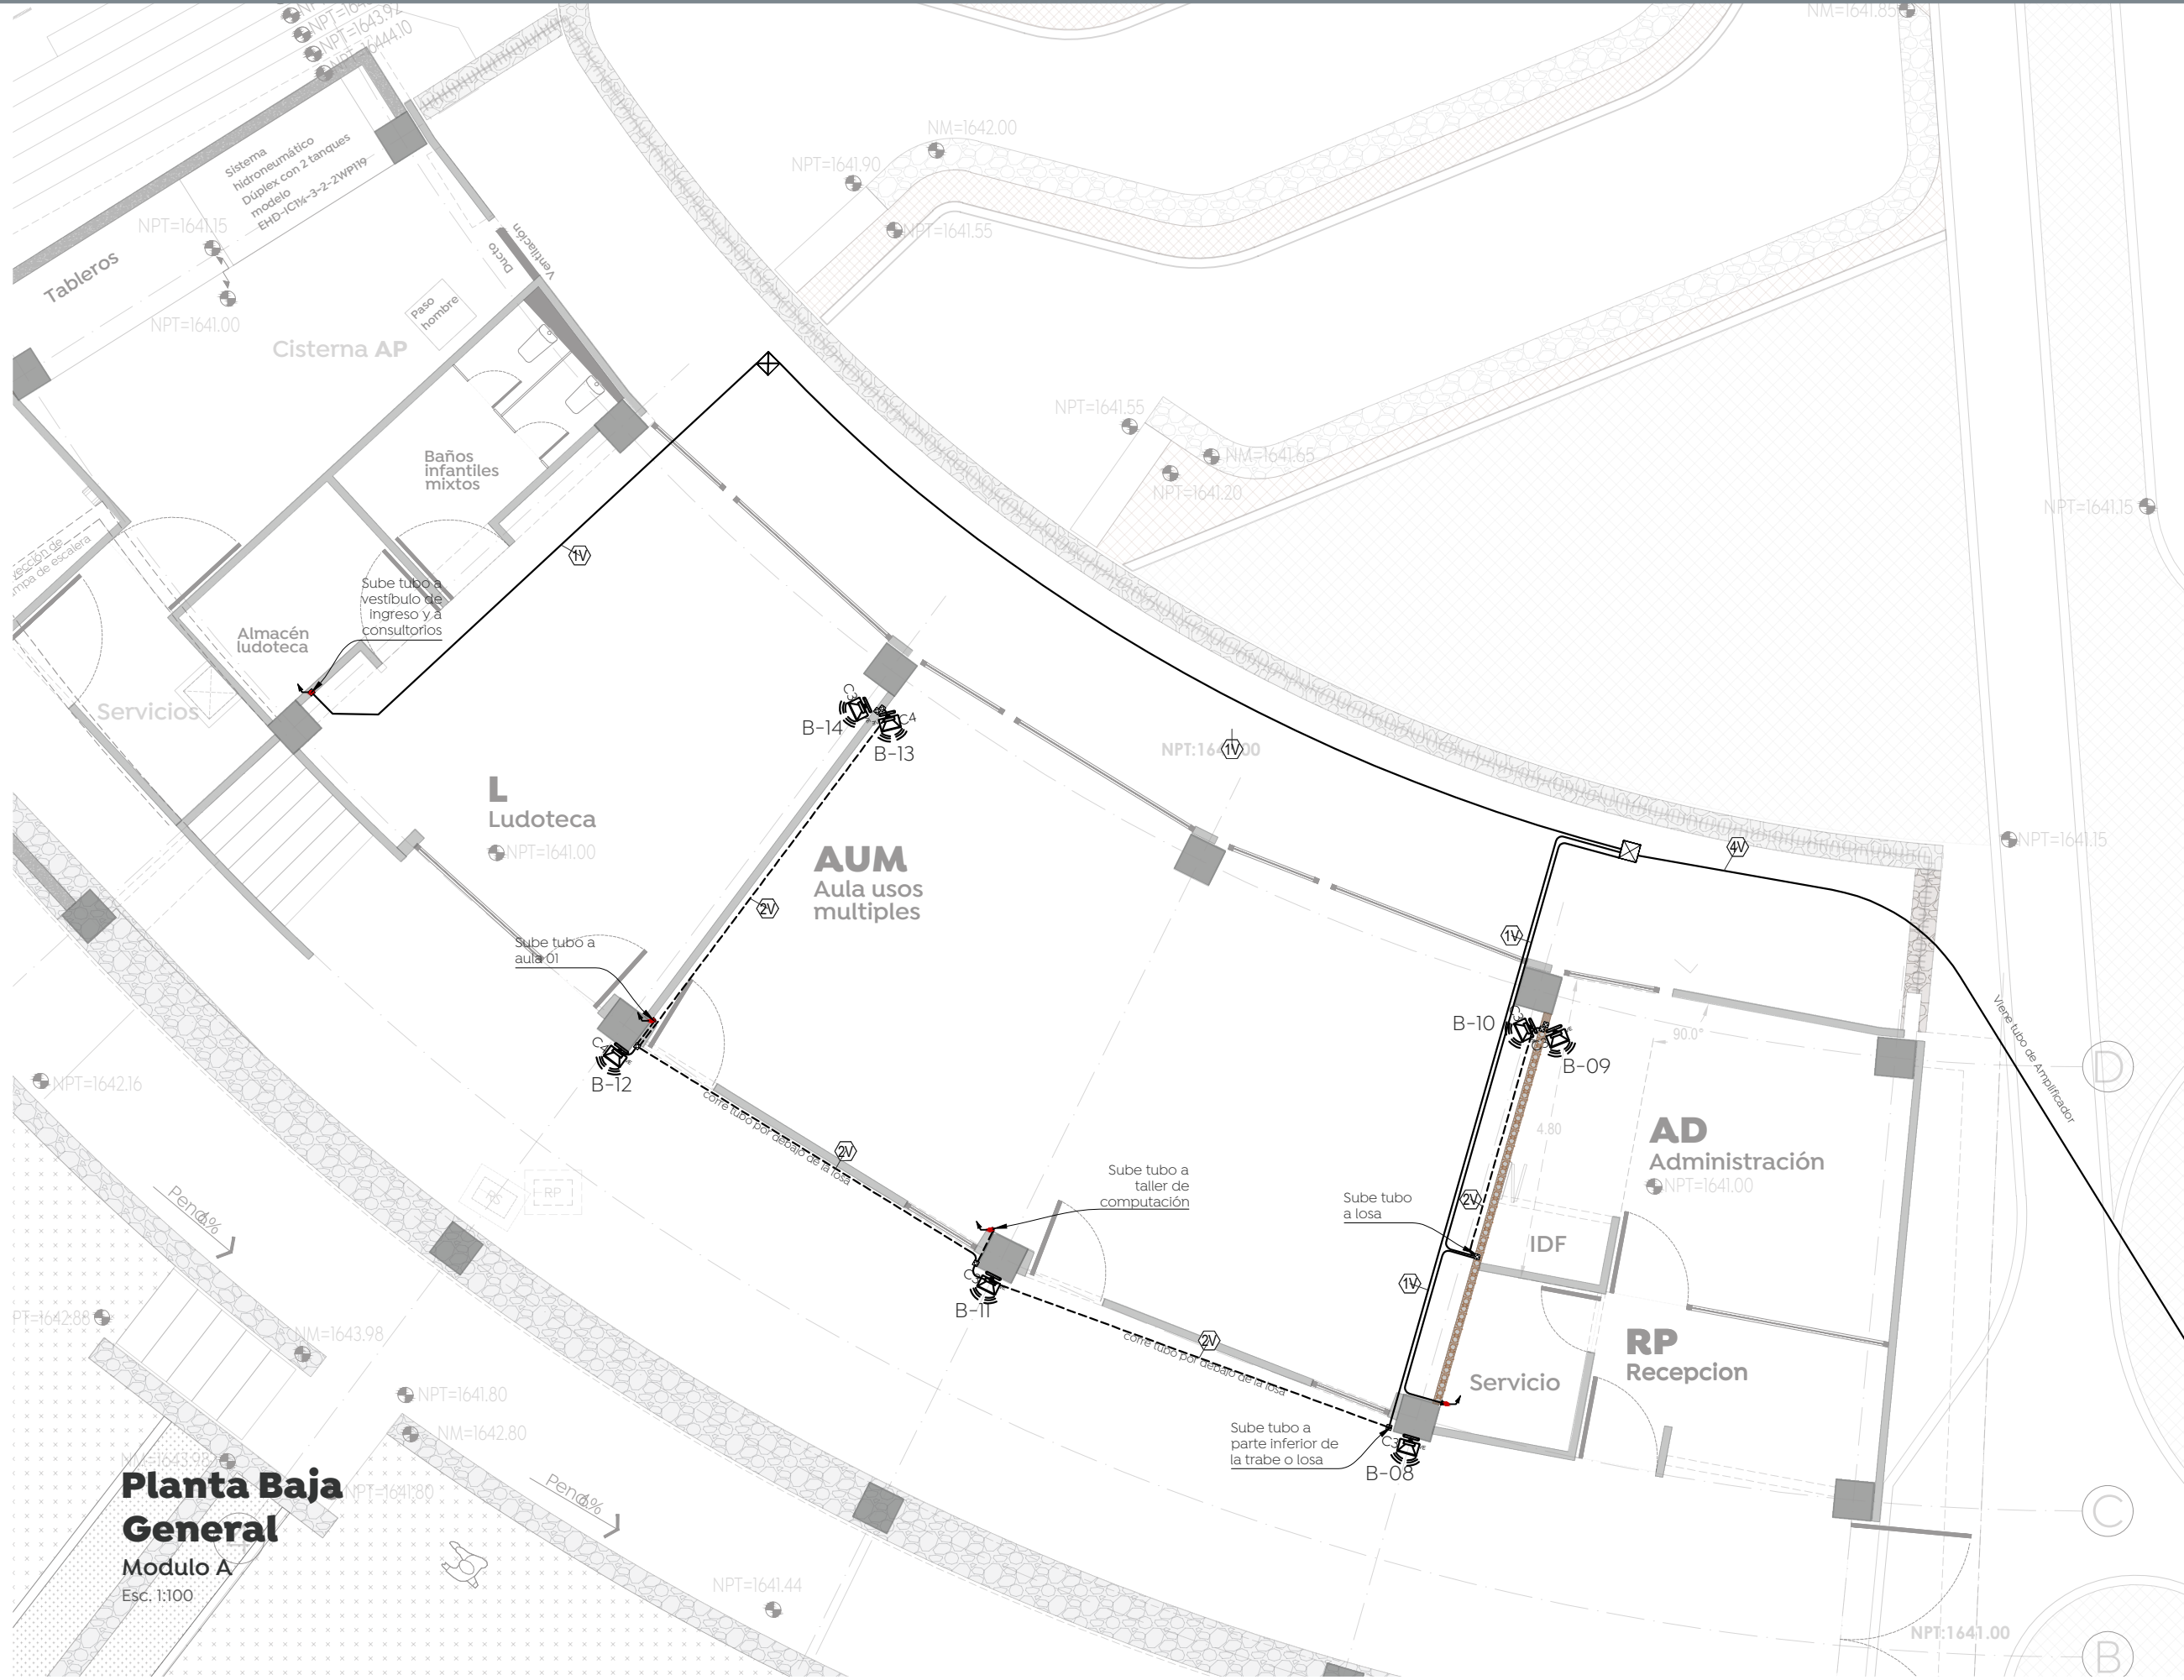
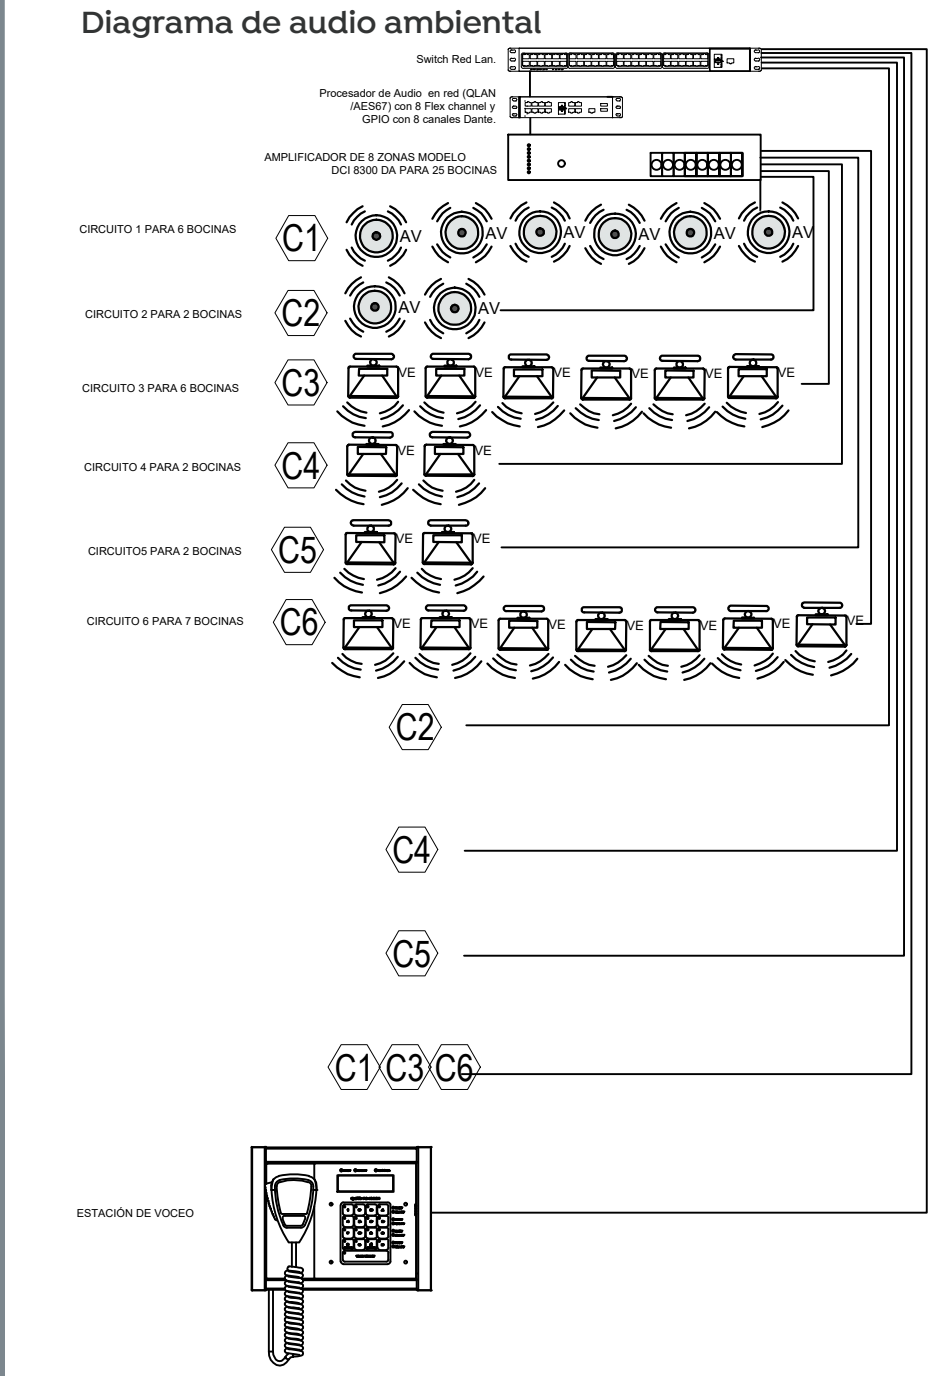


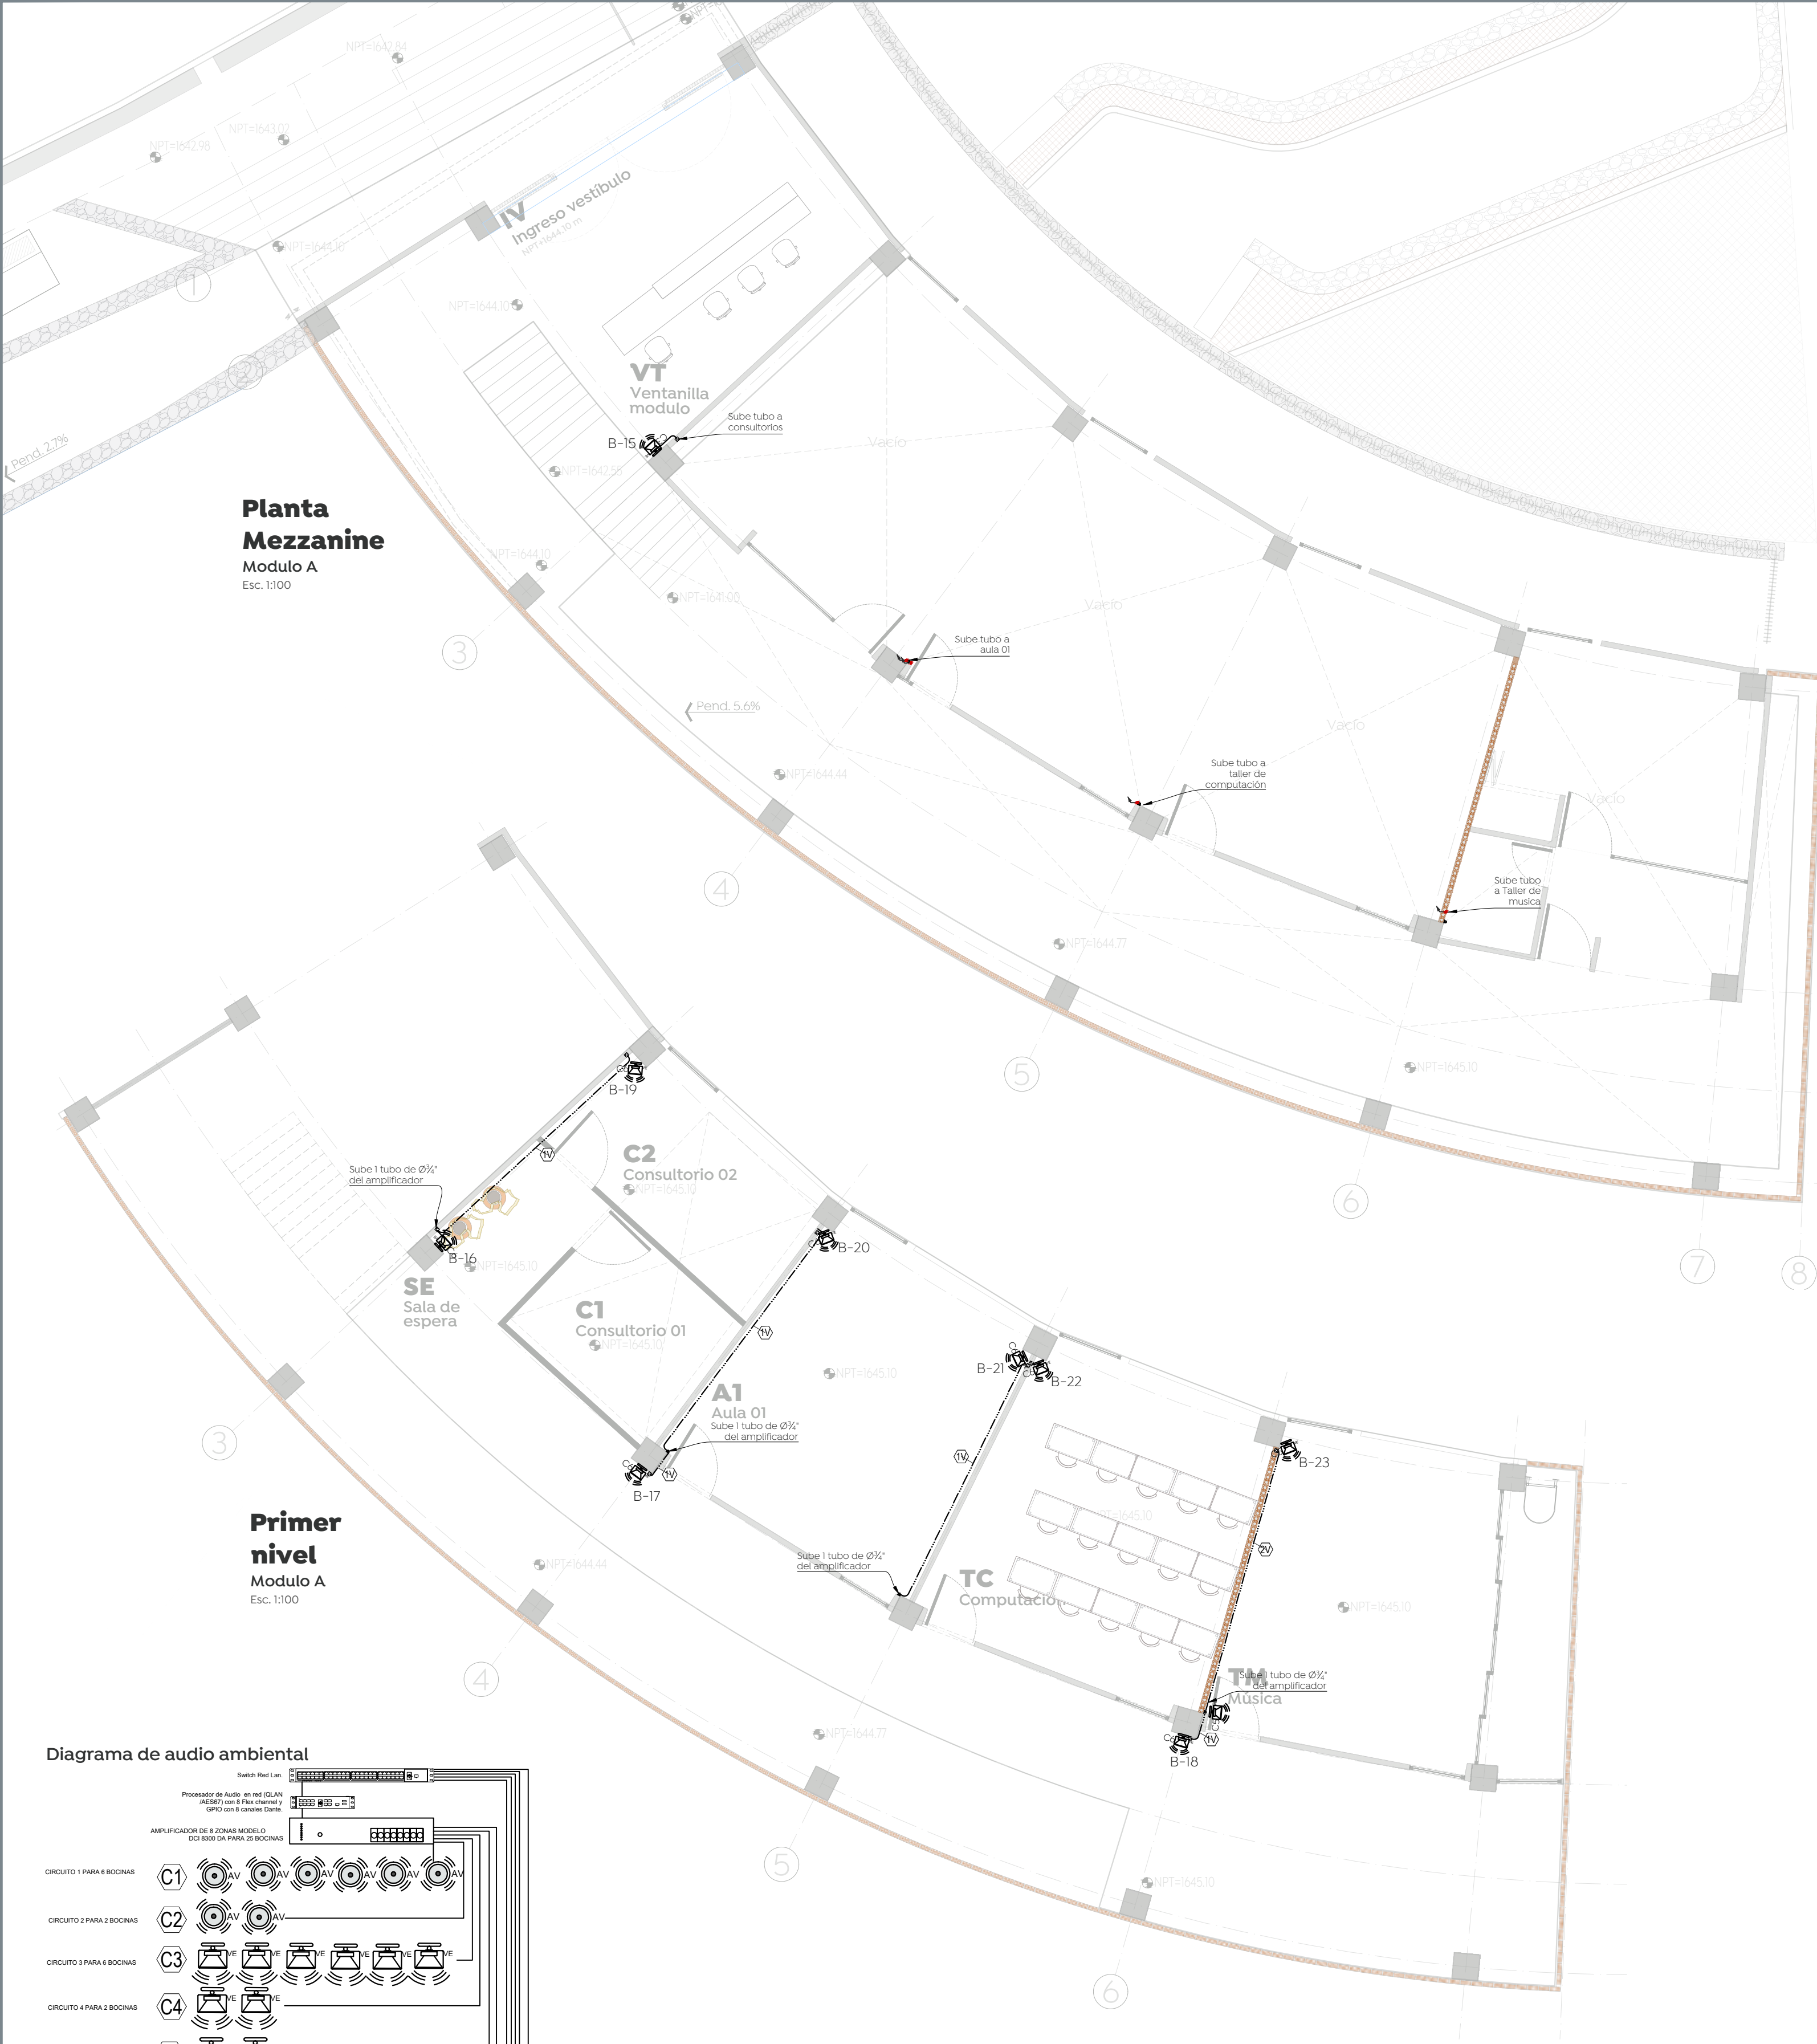

Logo of the Government of Zapopan

Logo of Obras Públicas e Infraestructura

Macrolocalización:

Microlocalización:

Especificaciones:

Etapas de proyecto

SIMBOLOGÍA

Tubería conduit (Ø) Indicado, instalado en losa

Tubería conduit (Ø) Indicado, instalado en muro

Tubería conduit (Ø) Indicado, instalado en piso

Indica cédula de cableado para sistema de voice de emergencia con cable calibre 2x4 modelo 5100

Indica procesador con tecnología flex amp y fast que permite combinar o sumar canales y distribuir la potencia entre estos. Integración con o-lan, 8 entradas analógicas de audio y 16 puertos bidireccionales gdo./QCAN/AES67 con flex channel con 8 canales DANTE

Indica amplificador de 8 canales con 8 salidas de 300 w cada una, para 8 zonas modelo DCI 8300.

Indica Bocina de superficie para sistema de voice de emergencia y audio ambiental con norma EN-54 con ángulo de cobertura nominal de 110° y transformador de línea de 70 v 100v modelo control 25AV-LS

Indica Bocina colgante para sistema de voice y audio ambiental con ángulo de cobertura nominal de 120° y transformador de línea de 70 v 100v modelo 65p/1

Estación de voice para sistema de voice de emergencia con 16 botones programables, con tecnología power over Ethernet (PoE) compatible con todos los sistemas Q-SYS modelo PS1605G

Interfase de audio de Bluetooth a Dante Modelo (500554) con panel de transmisión de audio bidireccional para bluetooth y Dante, para montaje en pared a una altura de 1.40m

Registro de 40x40x40 de fibra de vidrio, tapa y marco de concreto polimérico con superficie antideslizante.

Nombre del proyecto:

Construcción del Centro Comunitario denominado San Miguel, más obras complementarias, etapa 01, frente 02, ubicado en la colonia Vistas del Centinela, Municipio de Zapopan, Jalisco

Contenido del plano:

Instalaciones para sistema de voice de emergencia y sonido ambiental. Plantas y diagramas

No. Contrato:

DOPI-MUN-PP-IM-LP-063-2024

Director de Obras Públicas e Infraestructura:

Ing. Ismael Jáuregui Castañeda

Jefe de la Unidad de Estudios y Proyectos:

Arq. Edwin Aguiar Escatel

Jefe de área:

Arq. Alejandro Tapia Olarra

Responsable del proyecto:

Ing. Luis Humberto Estrada Cárdenas

Ubicación:

Confluencia de calles: Camino a la mesa, Carlos Rivera Aceves y Las Torres, en la colonia Vistas del Centinela, municipio de Zapopan, Jalisco

Norte:

Fecha:

Junio 2024

Escala:

Indicada

Acotaciones:

Metros

Claves:

VS-01

Revisión:

00

Número:

VS-01