

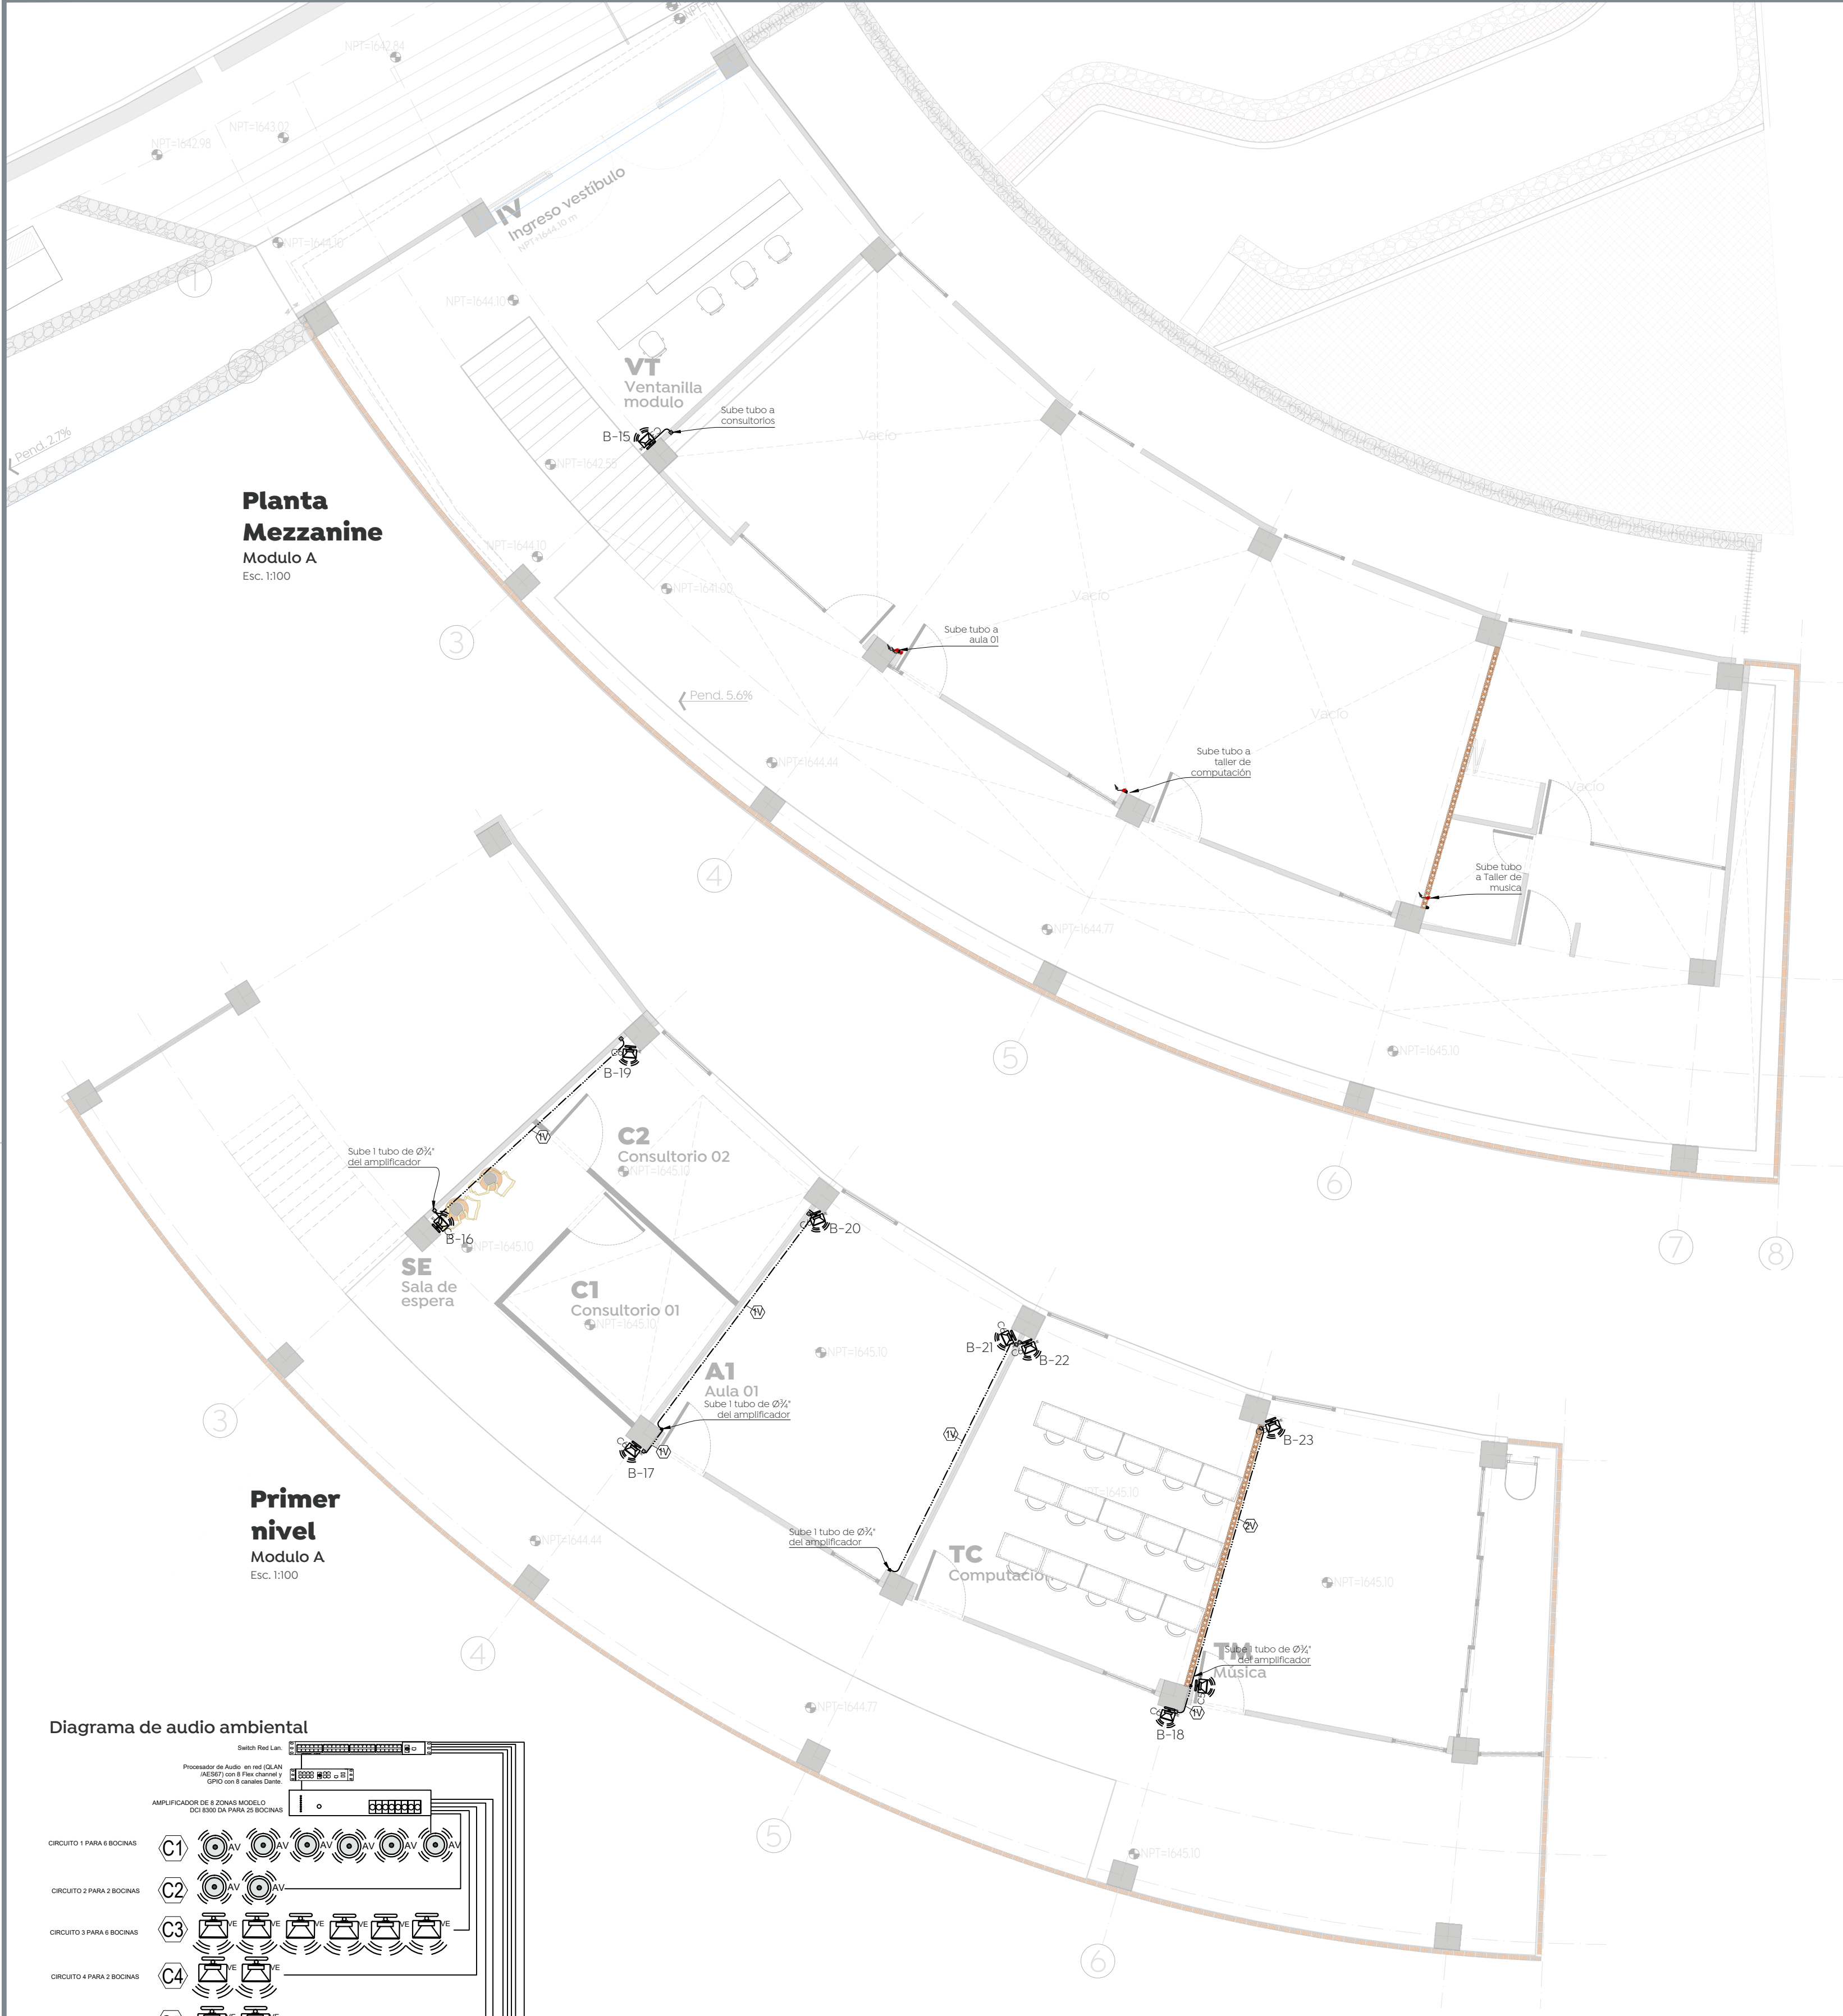


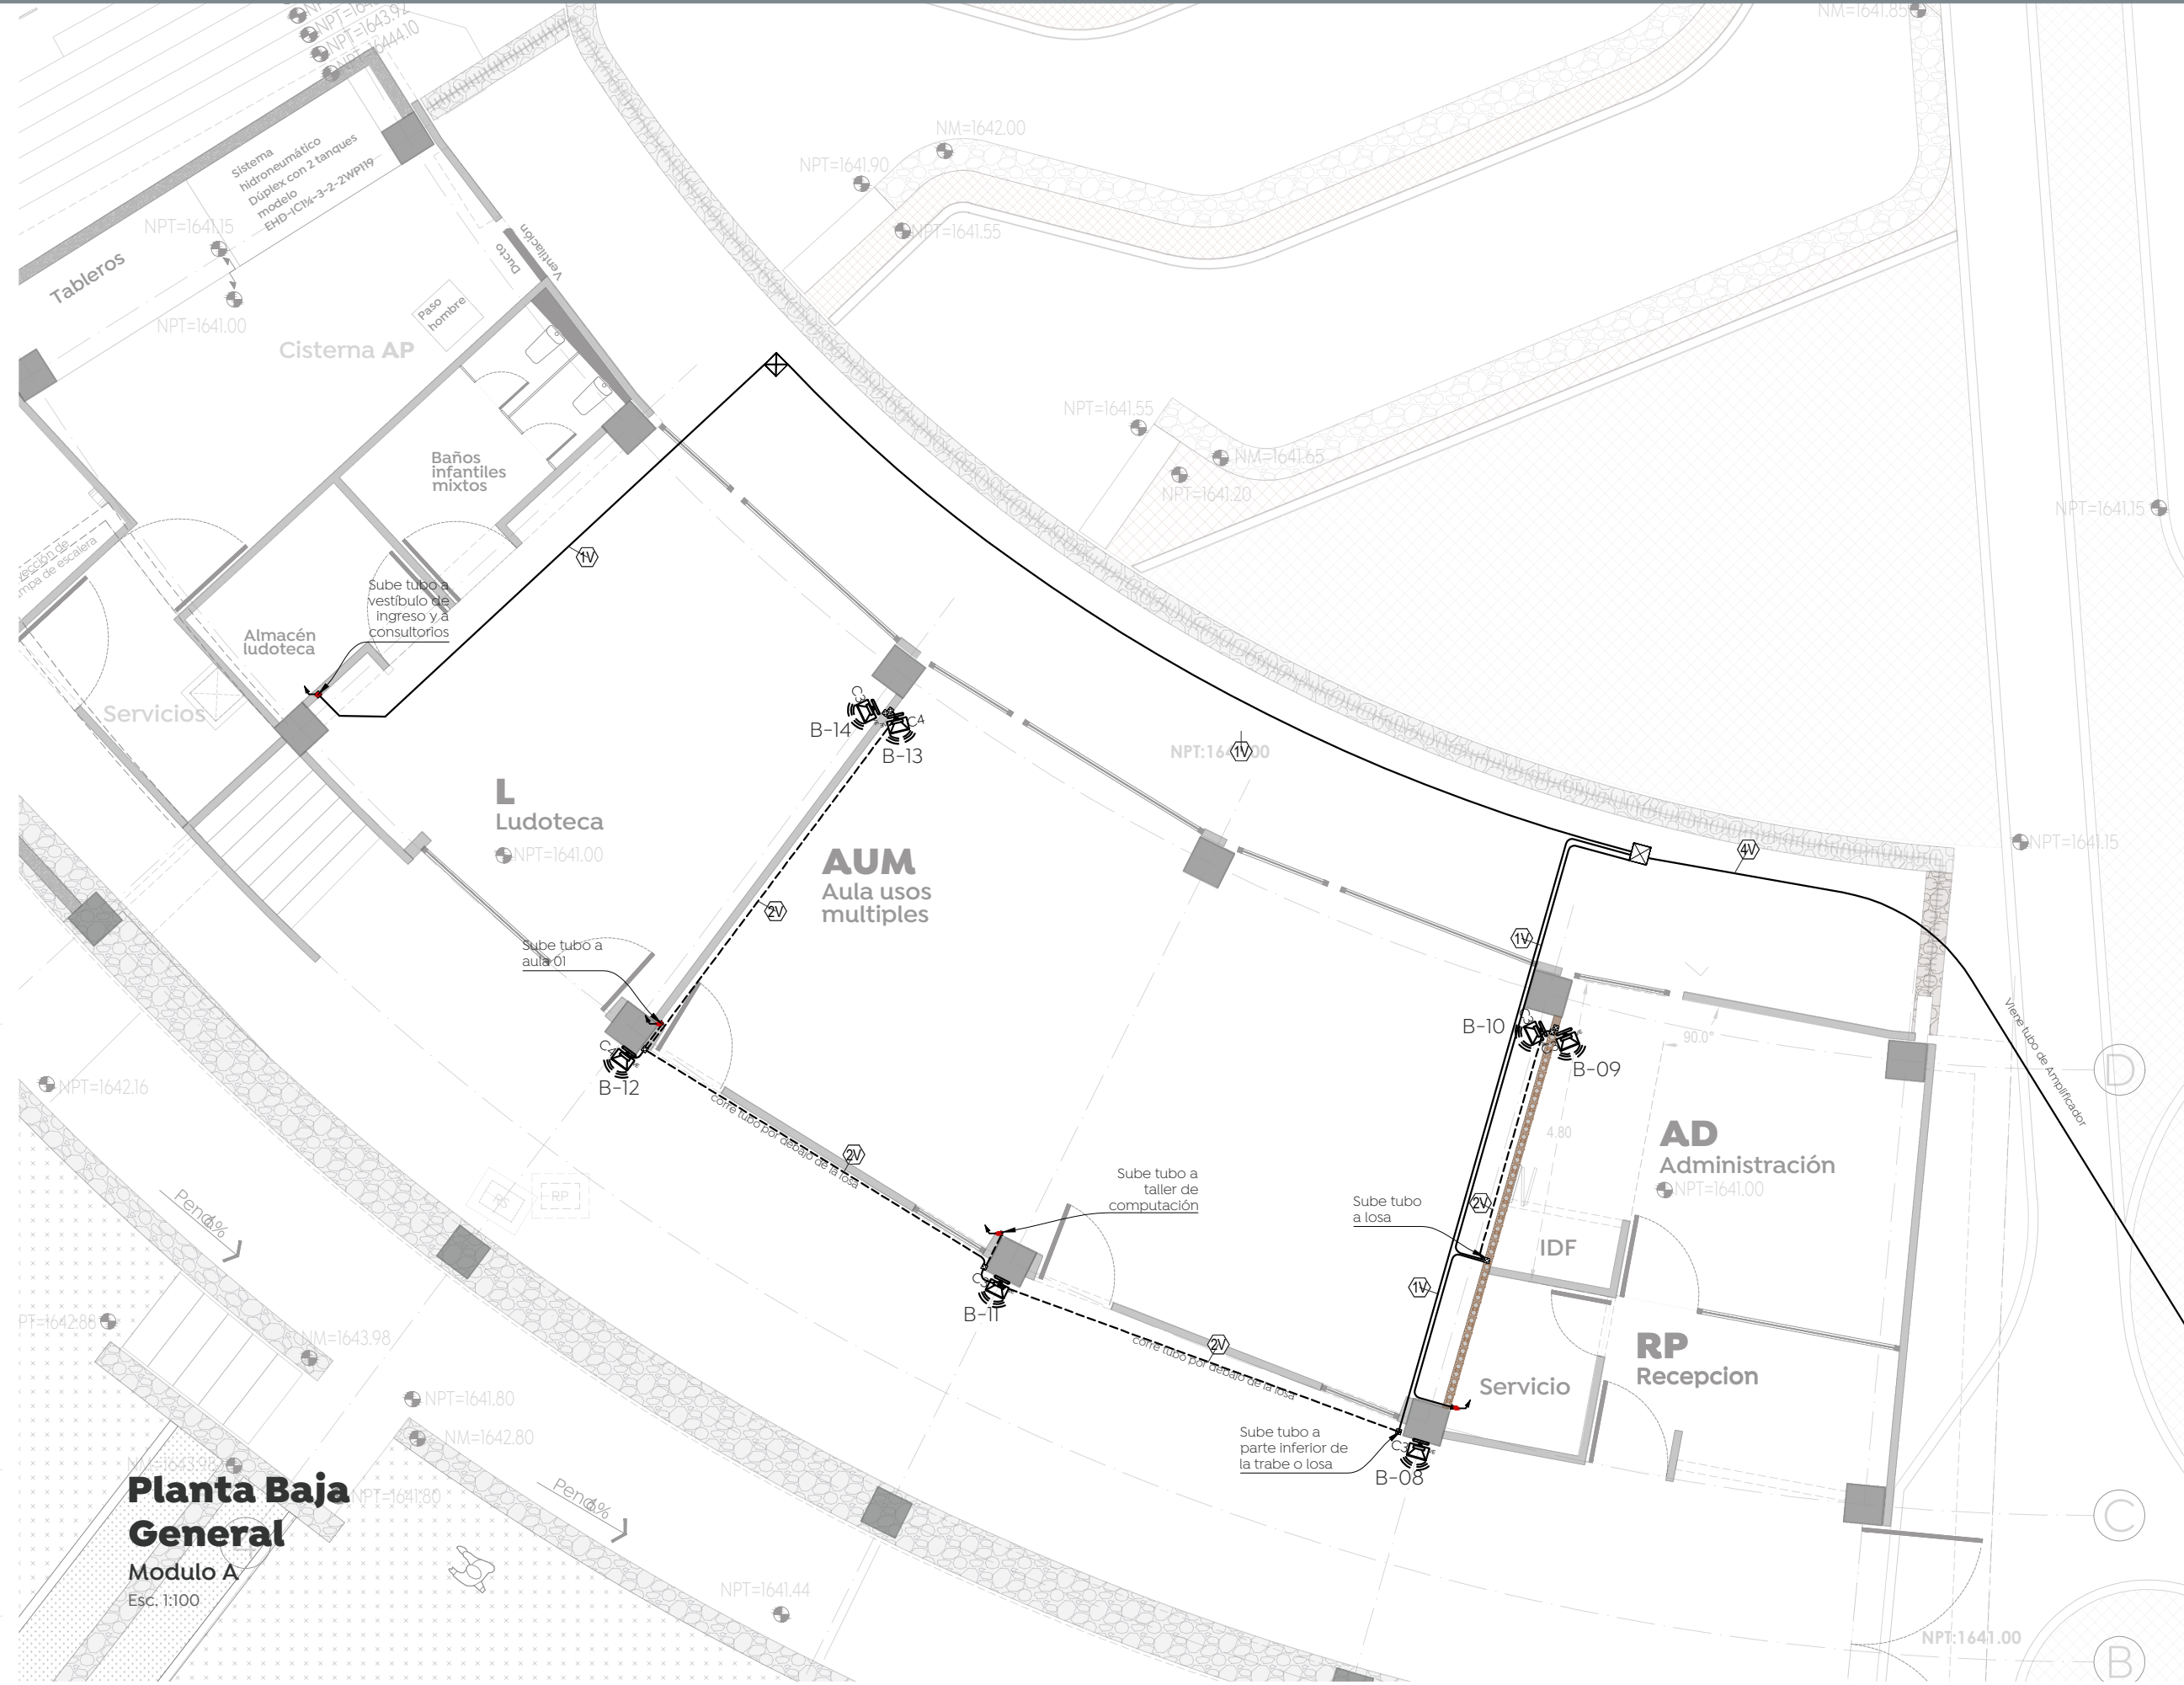


Primer nivel
Modulo A
Esc. 1:100

Diagrama de audio ambiental

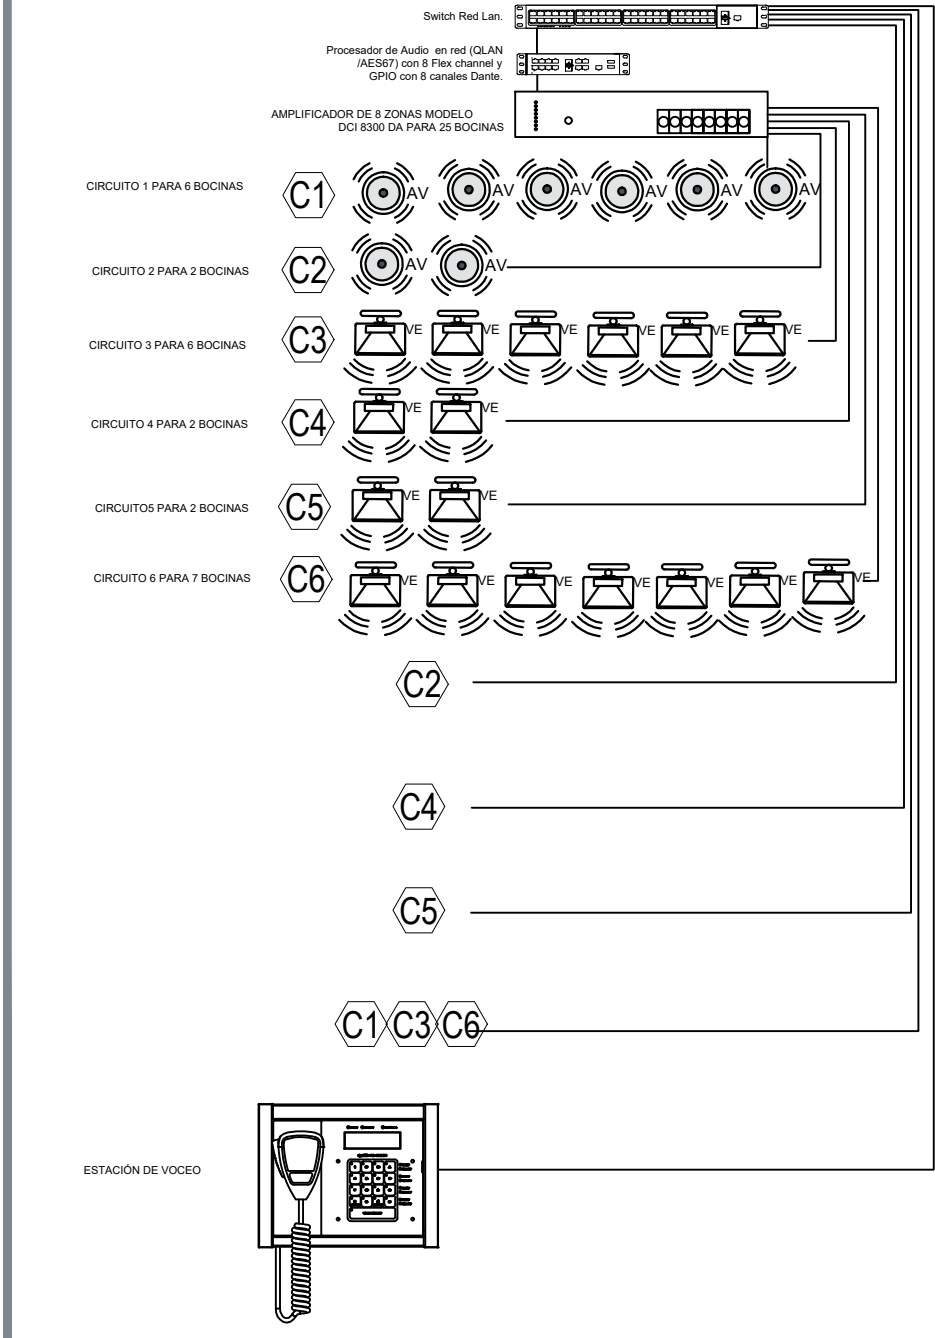

Planta Baja General
Modulo A
Esc. 1:300

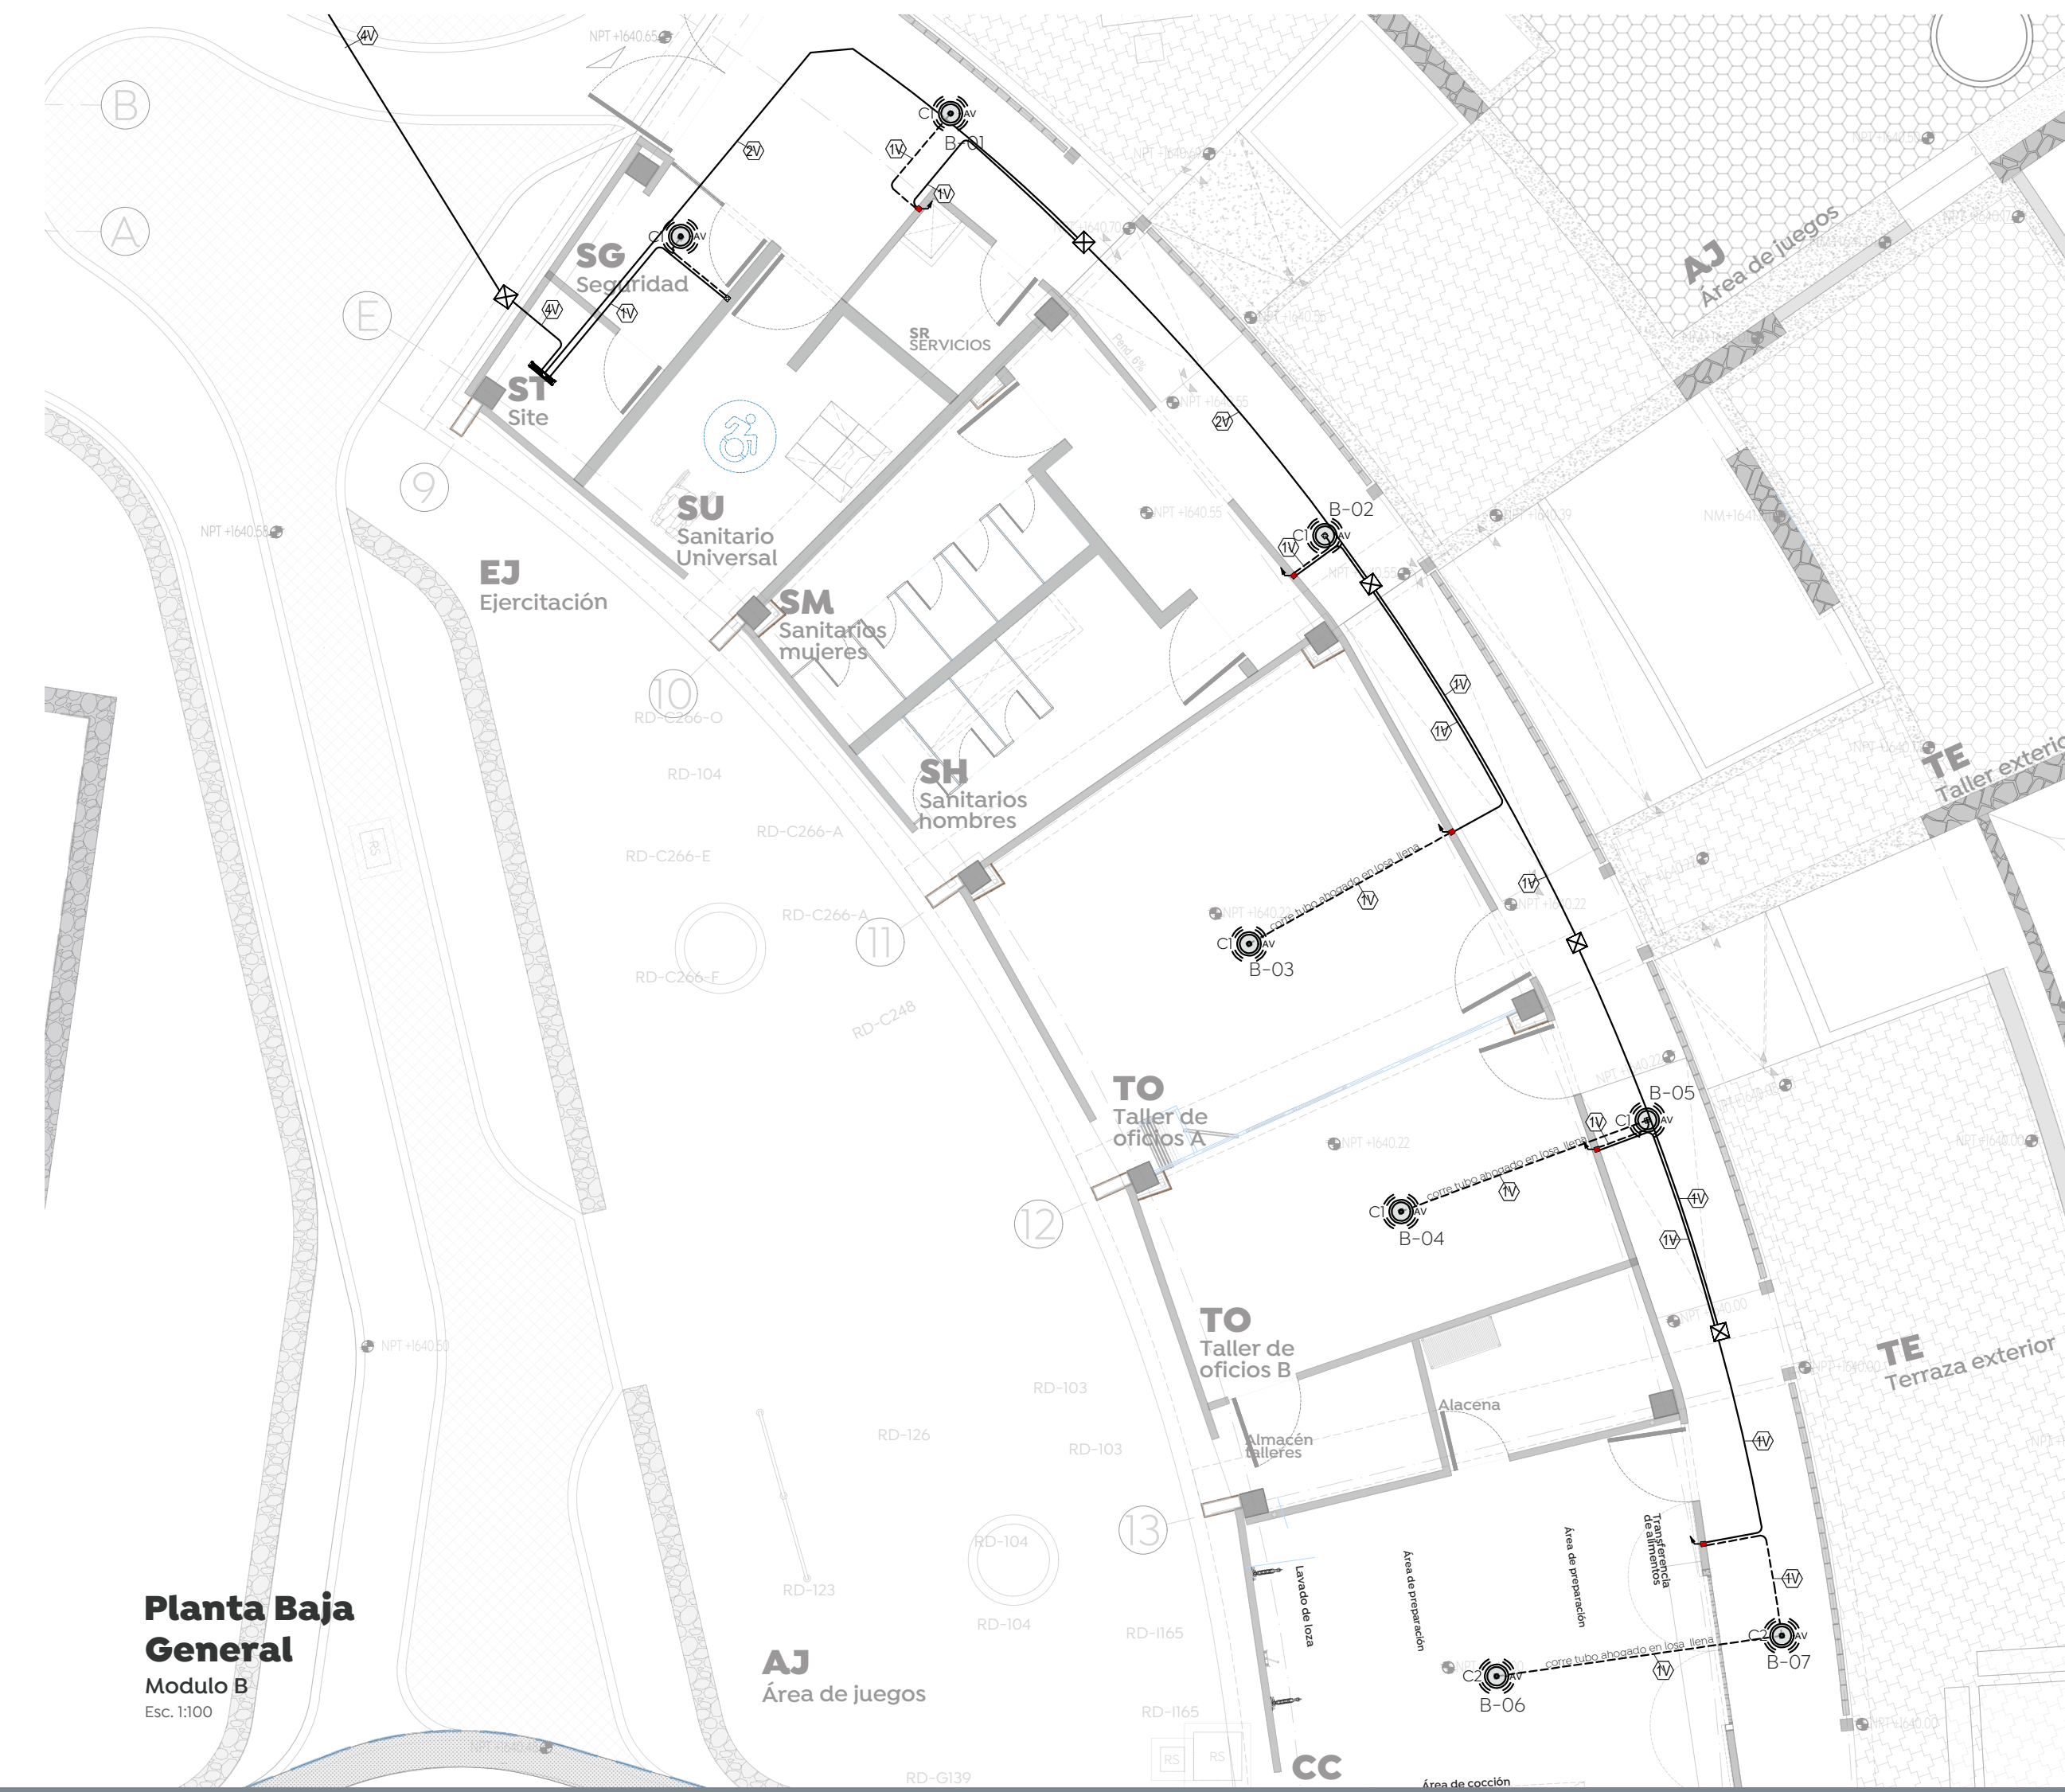

Planta Baja General
Modulo B
Esc. 1:300

Obra Pública e Infraestructura
Gestión Integral de la Ciudad

Macrolocalización:

Microlocalización:

Especificaciones:

Etapas de proyecto

SIMBOLOGÍA

Tubería conduit (Ø) Indicado, instalado en losa
Tubería conduit (Ø) Indicado, instalado en muro
Tubería conduit (Ø) Indicado, instalado en piso
Indica cédula de cableado para sistema de voz de emergencia con cable calibre 2x4 modelo 5100

Indica procesador con tecnología flex amp y fast que permite combinar o sumar canales y distribuir la potencia entre estos. Integración con 8 canales de audio y 16 puertos bidireccionales gdo./QCAN/AES67 con flex channel con 8 canales DANTE

Indica amplificador de 8 canales con 8 salidas de 300 w cada una, para 8 zonas modelo DCI 8300.

Indica Bocina de superficie para sistema de voz de emergencia y audio ambiental con norma EN-54 con ángulo de cobertura nominal de 110° y transformador de línea de 70 v 100v modelo control 25AV-LS

Indica Bocina colgante para sistema de voz de emergencia y audio ambiental con ángulo de cobertura nominal de 120° y transformador de línea de 70 v 100v modelo 65P/T

Estación de voz para sistema de voz de emergencia con 16 botones programables, con tecnología power over Ethernet (PoE) compatible con todos los sistemas Q-SYS modelo PS1605G

Interfaz de audio de Bluetooth a Dante Modelo (500554) con panel de transmisión de audio bidireccional para bluetooth y Dante, para montaje en pared a una altura de 1.40m

Registro de 40x40x4 de fibra de vidrio, tapa y marco de concreto polimérico con superficie antideslizante.

Nombre del proyecto:
Construcción del Centro Comunitario denominado San Miguel, más obras complementarias, etapa 01, frente 01, ubicado en la colonia Vistas del Centinela, Municipio de Zapopan, Jalisco

Contenido del plano:
Instalaciones para sistema de voz de emergencia y sonido ambiental. Plantas y diagramas

No. Contrato:
DOPI-MUN-PP-IM-LP-062-2024

Director de Obras Públicas e Infraestructura:
Ing. Ismael Jáuregui Castañeda

Jefe de la Unidad de Estudios y Proyectos:
Arq. Edwin Aguiar Escatel

Jefe de área:
Arq. Alejandro Tapia Olarra

Responsable del proyecto:
Ing. Luis Humberto Estrada Cárdenas

Ubicación:
Confluencia de calles: Camino a la mesa, Carlos Rivera Aceves y Las Torres, en la colonia Vistas del Centinela, municipio de Zapopan, Jalisco

Norte:
Escala: Junio 2024
Indicada
Acotaciones: Metros
Claves: 00
Número: VS-01