
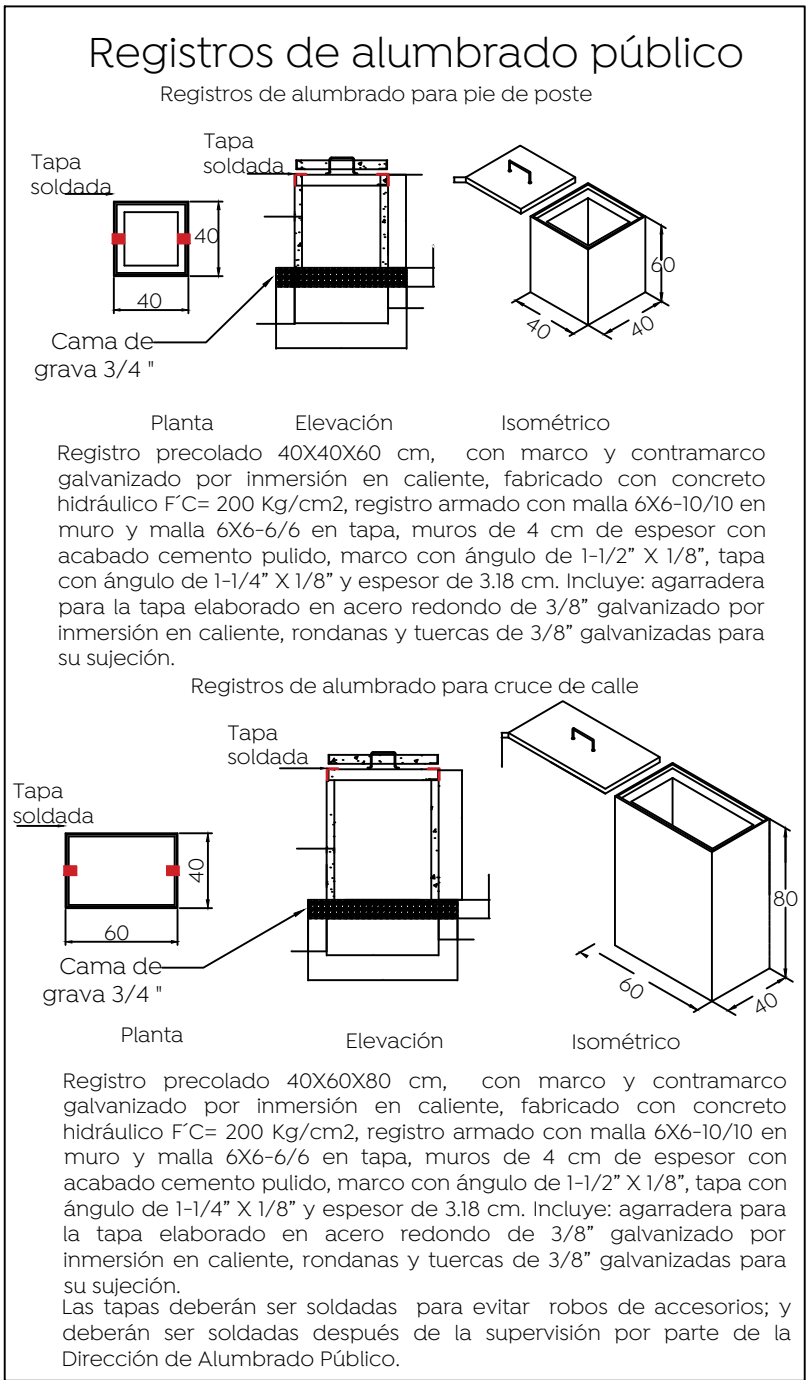
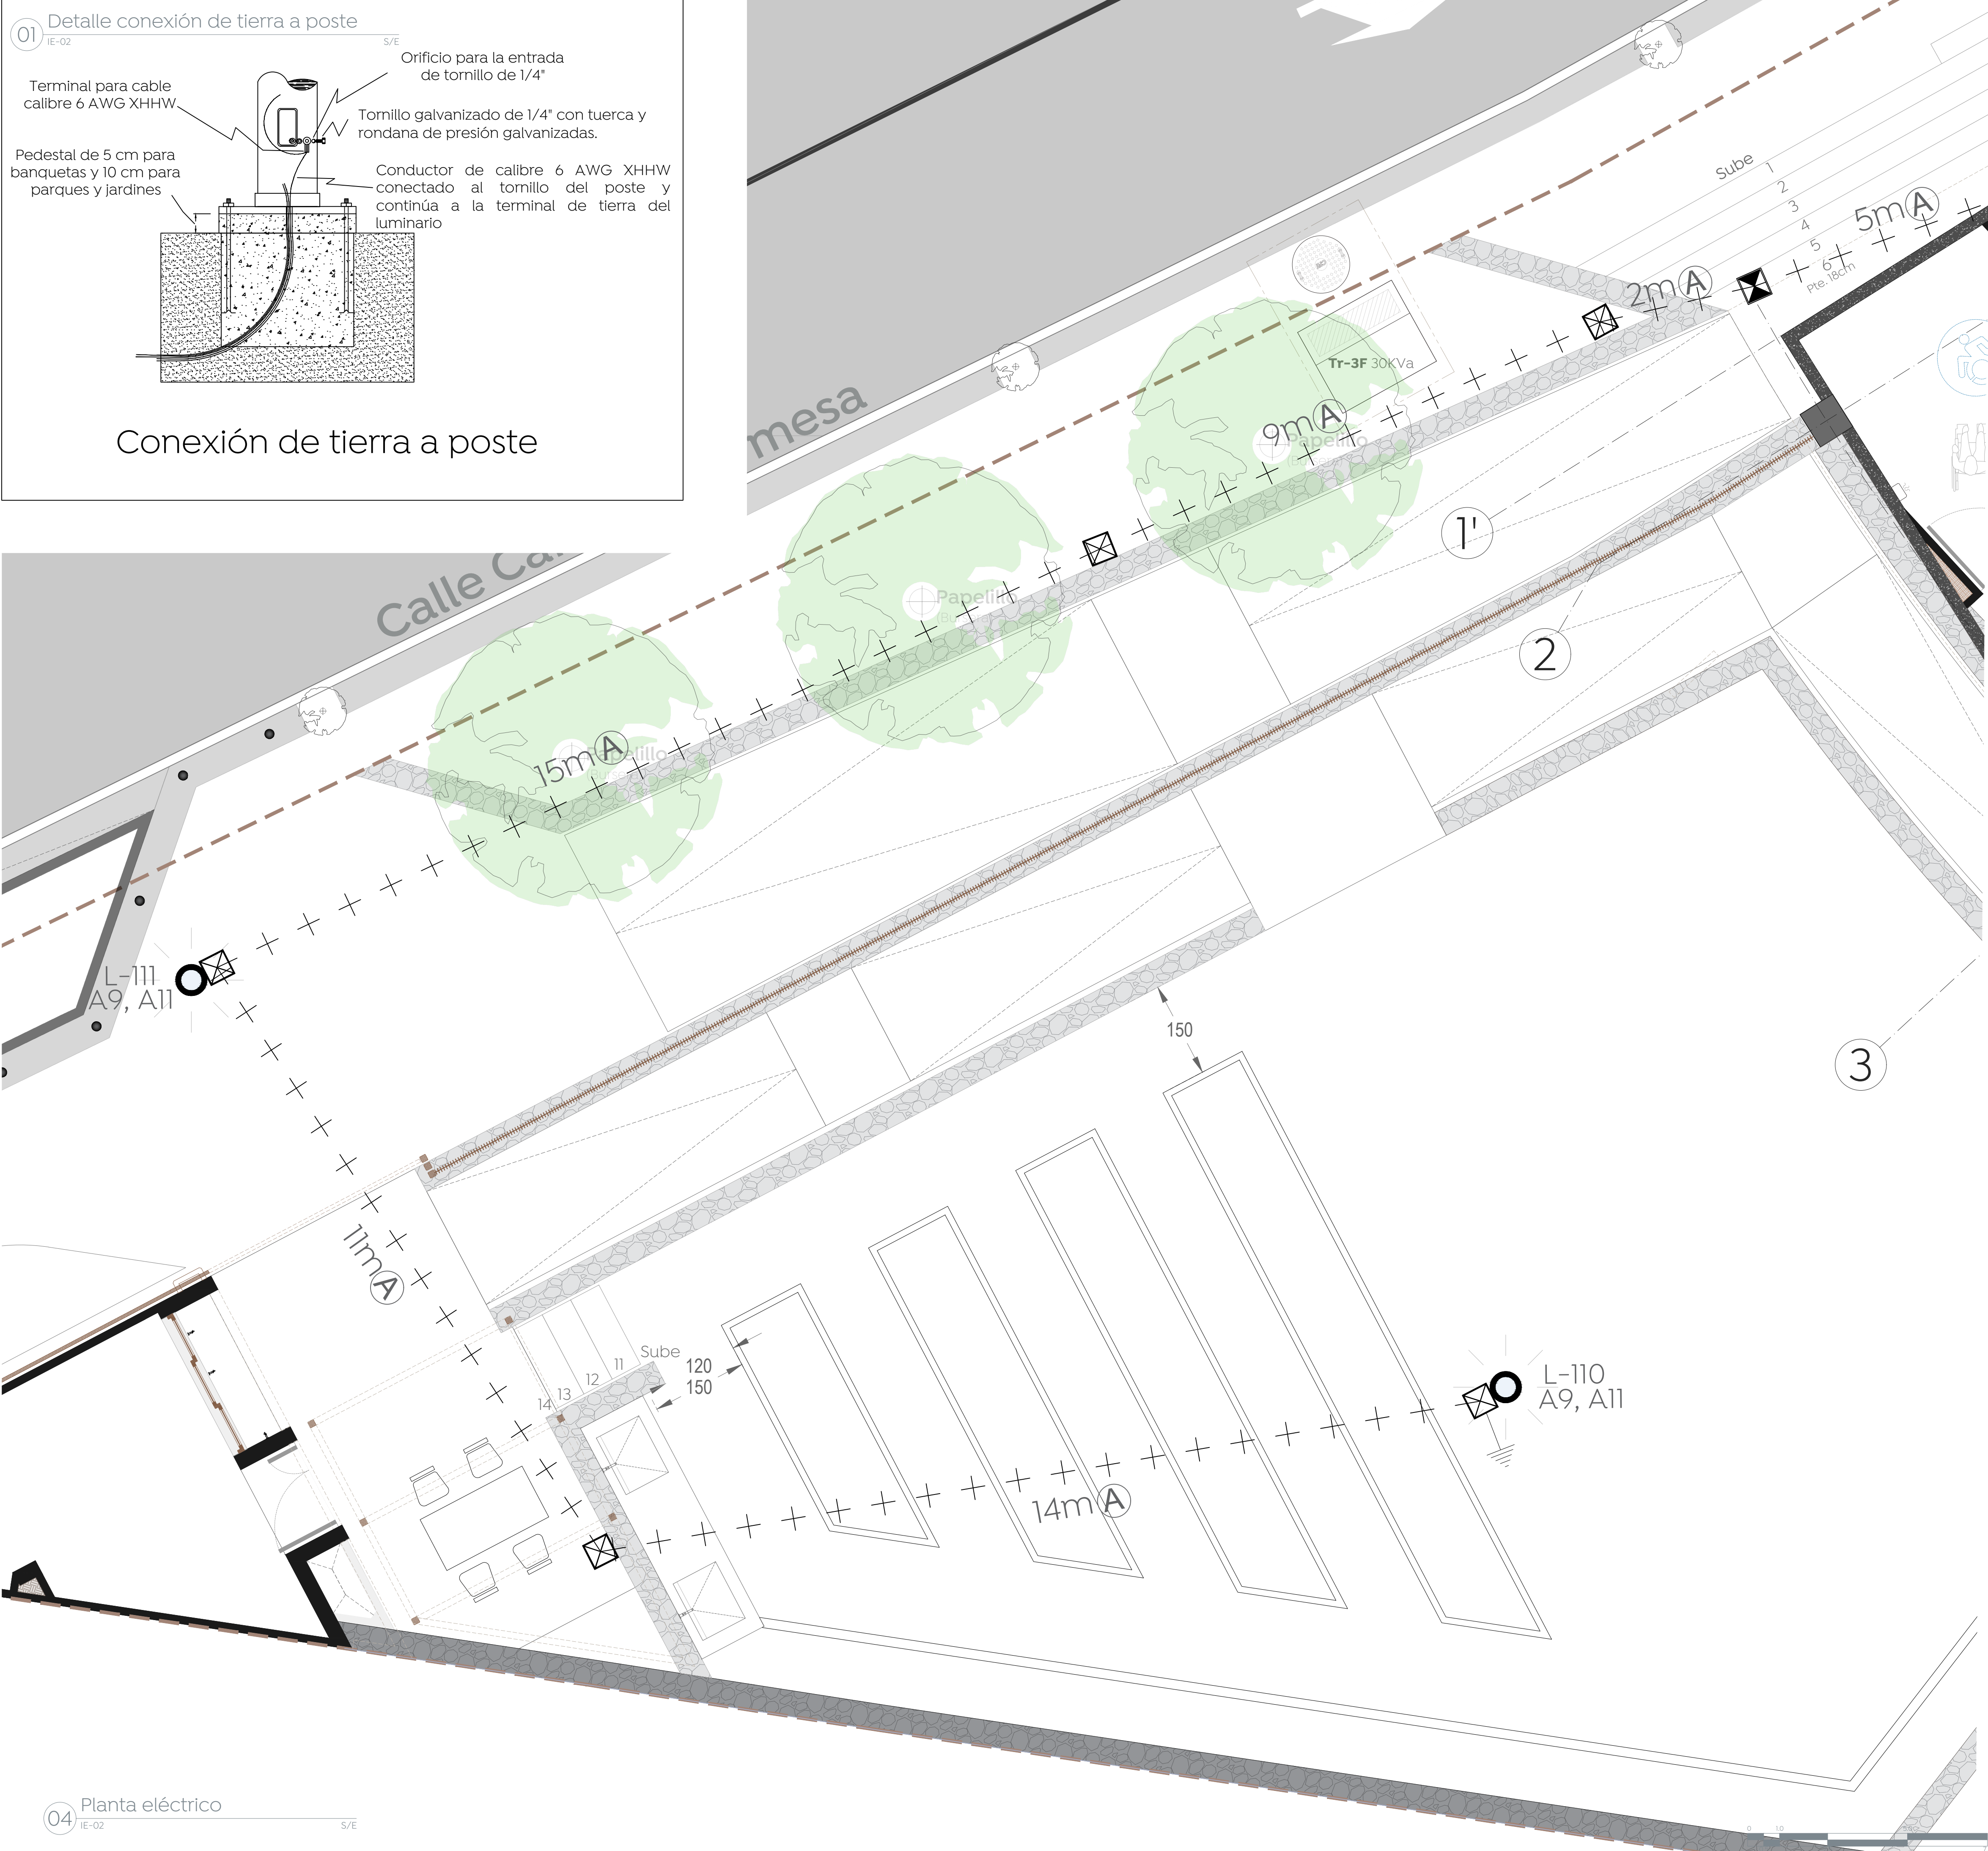


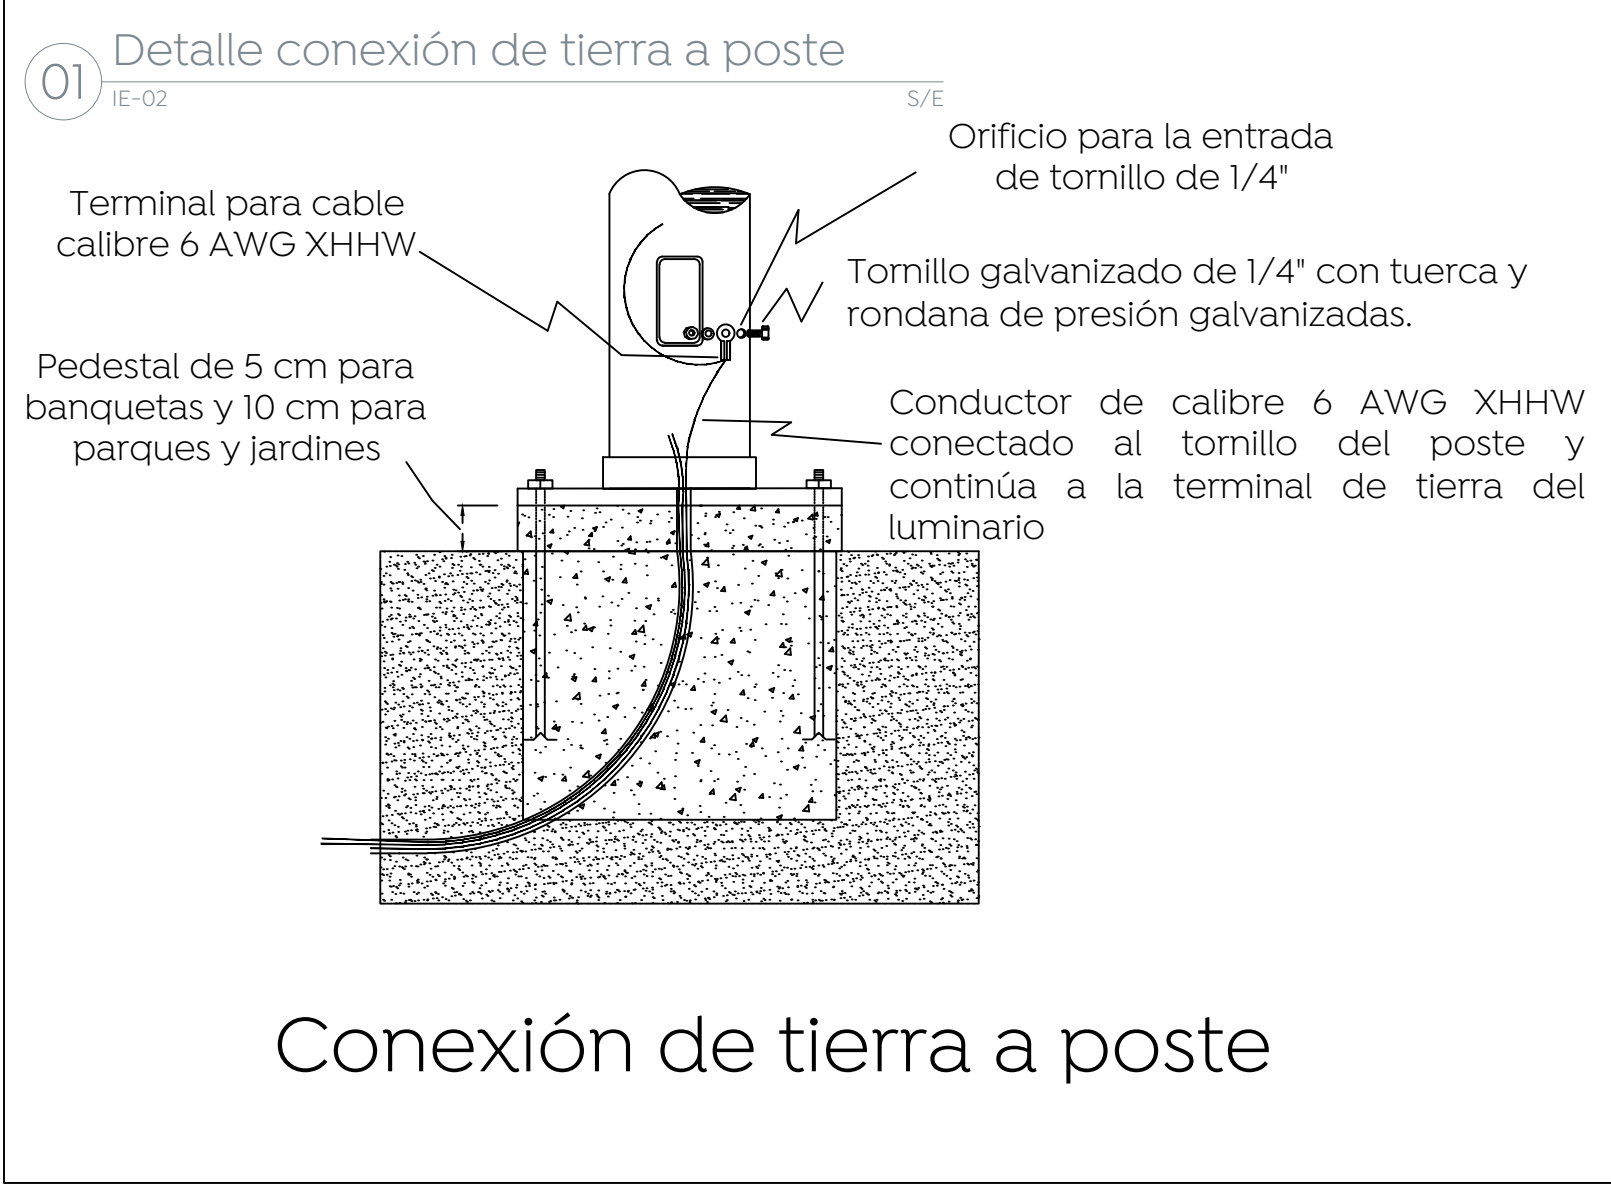

02 Detalle registro de alumbrado público
IE-02 S/E

03 Detalle luminaria propuesta
IE-02 S/E

04 Planta eléctrico
IE-02 S/E

Gobierno de Zapopan

Ciudad de las niñas y niños

Obras Públicas e Infraestructura
Gestión Integral de la Ciudad

Macrolocalización:

Microlocalización:

Especificaciones:

Símbolo	Descripción
+++	Línea subterránea de alumbrado conductor aluminio aislamiento XLP-600v, 2C/1N, calibre y diámetro de tubería indicado en cédula de cableado.
⊠	Registro prefabricado de concreto de 40x60x80 cm, marco y contramarco de fierro ángulo galvanizado por inmersión en caliente en cruce de calle.
⊠	Registro prefabricado de concreto de 40x40x60 cm, marco y contramarco de fierro ángulo galvanizado por inmersión en caliente.
⚡	Sistema de tierra física compuesto por varilla para tierra de 16x3050 mm protocolizada, soldadura fundente #80 y cable ASC7 No. 9.
⦿	Luminario punta poste, opera modulo integrado LED, 49W, 120-277V, 4000K, IP66, IK10, MERAK SYF MOD, MERSYF-GTF-A-VV-NL-49W380-1AMMR-1-C1-BKMAT, montaje sobre poste A 5.5 m de altura.

Cédula de cableado y ductos

Clave	Descripción
A	Cable de aluminio aislamiento XLP-600 tipo 2+1 calibre 2x4 AWG (F) + 1x4 (TF) en tubo PAD RD de 53 mm Ø.
B	Cable de aluminio aislamiento XLP-600 tipo 2+1 calibre 2x4 AWG (F) + 1x4 (TF) en tubo PAD RD de 53 mm Ø, más un ducto de reserva de 53 mm Ø en cruce de calle.
C	Cable de aluminio XHHW-2, 600 V, monopolar, 2F calibre #11 TF calibre 6 AWG en tubo PAD RD 19 de 35 mm Ø, cableado de registro a luminaria por el interior del poste.



Nombre del proyecto:
Construcción del Centro Comunitario denominado San Miguel, más obras complementarias, etapa 01, frente 01, ubicado en la colonia Vistas del Centinela, Municipio de Zapopan, Jalisco

Contenido del plano:

Planta eléctrica iluminación exterior punta poste edificio A.

No. Contrato:
DOPI-MUN-PP-IM-LP-062-2024

Director de Obras Públicas e Infraestructura:
Ing. Ismael Jáuregui Castañeda

Jefe de la Unidad de Estudios y Proyectos:
Arq. Edwin Aguiar Escatel

Jefe de área:
Ing. Adhadi Yigael Gurrola Soto

Responsable del proyecto:
Ing. César Enrique Meza Ramírez

Ubicación:
Confluencia de calles: Camino a la mesa, Carlos Rivera Aceves y Las Torres, en la colonia Vistas del Centinela, municipio de Zapopan, Jalisco

Norte:

Fecha:
Junio 2024

Escala:
Indicada

Acotaciones:
Metros

Clave:

Número:
IE-26

Revisión:
00