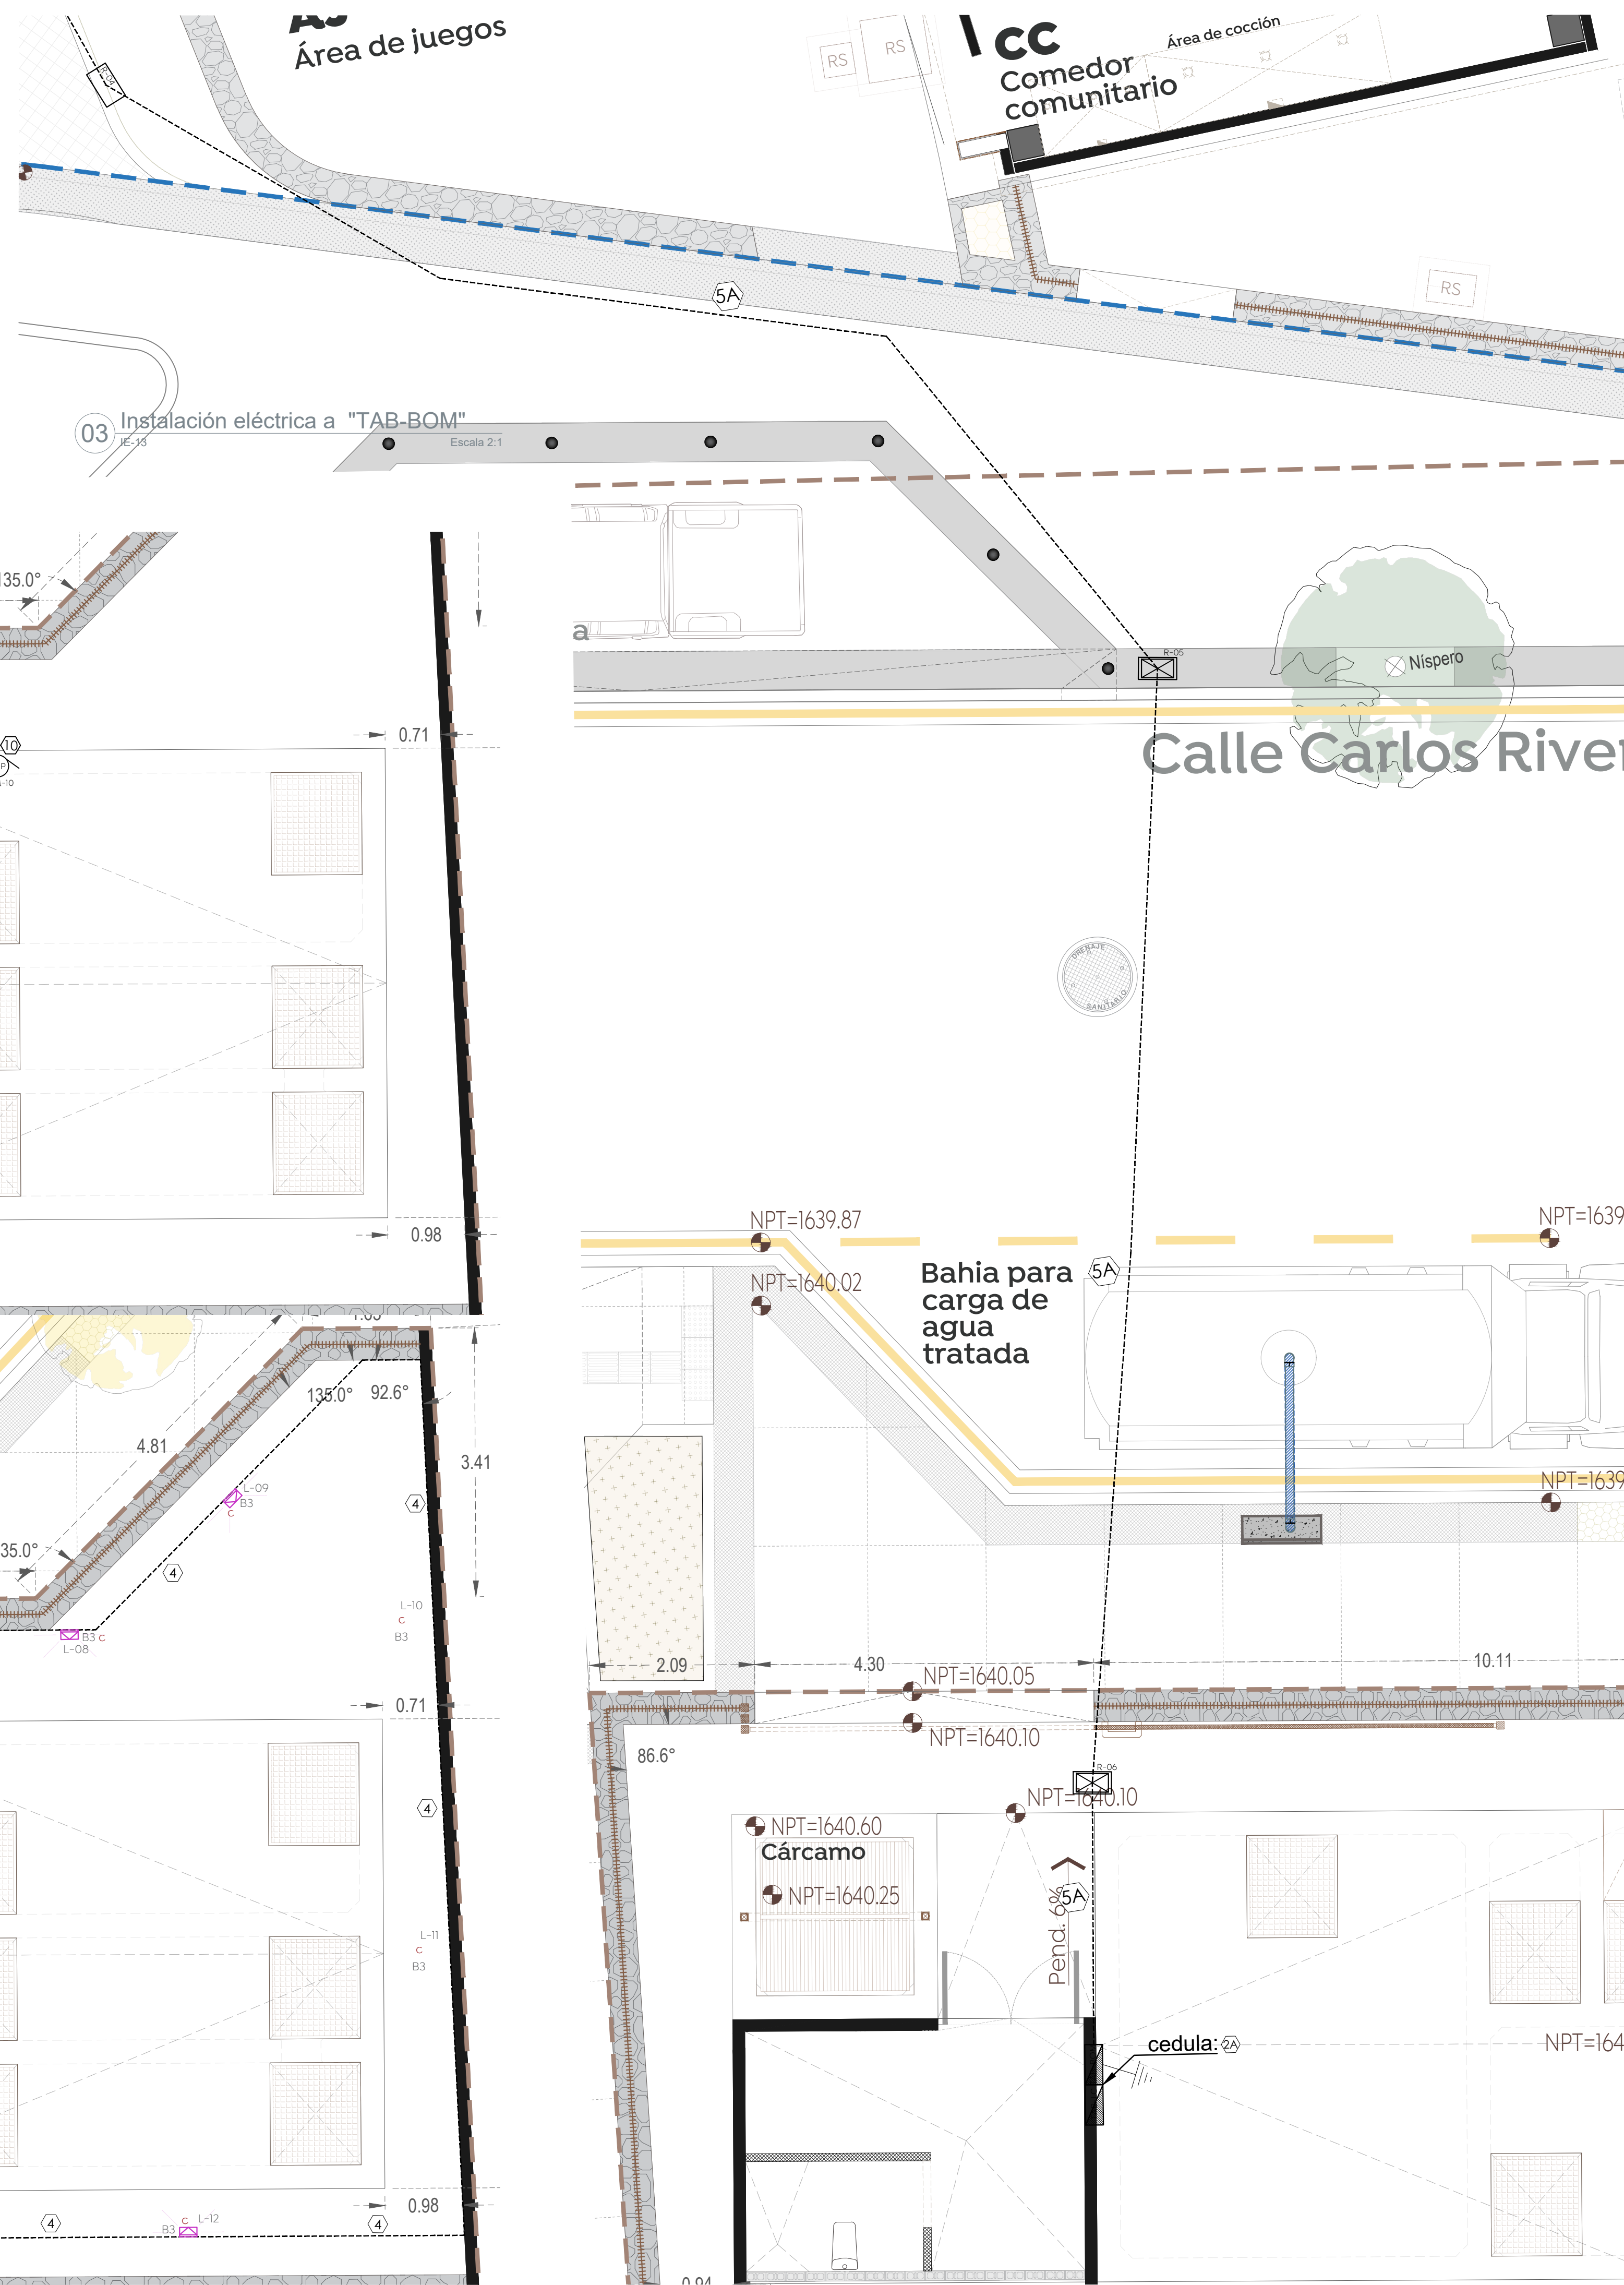
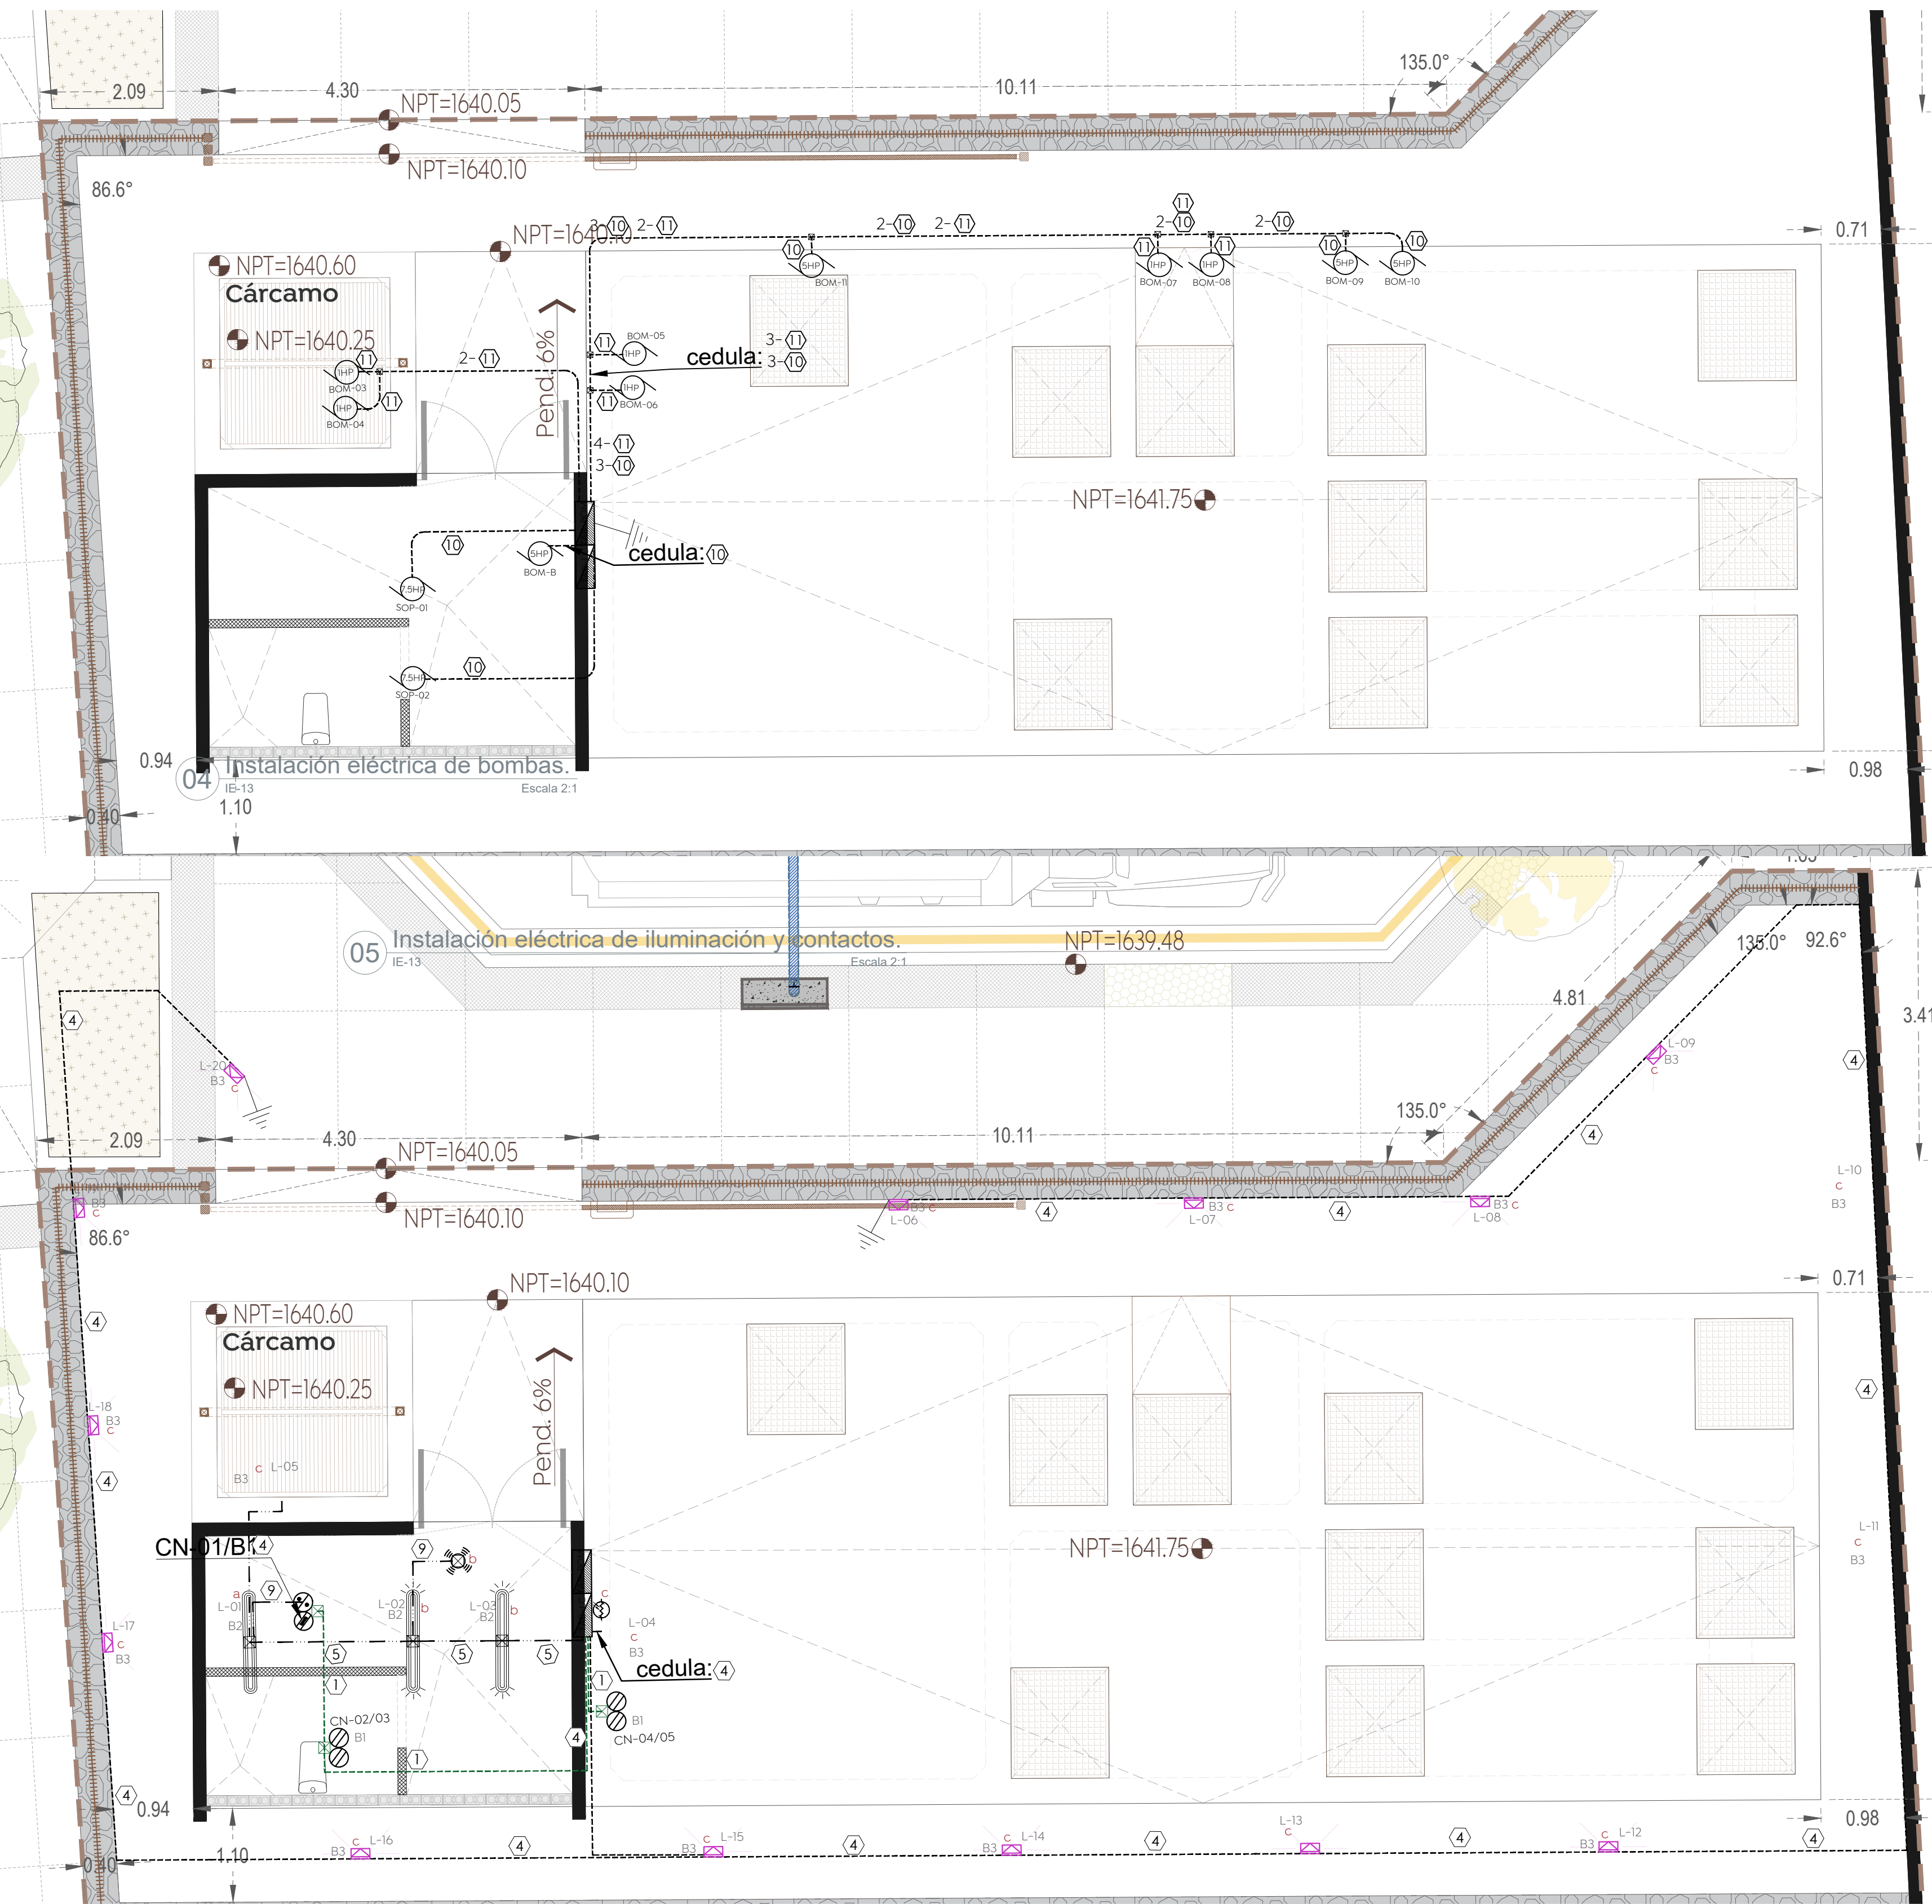


No.	FASES Y REGRESOS mm ² (AWG)	NEUTRO mm ² (AWG)	PUESTA TIERRA mm ² (AWG)	TUBERÍA (mm/2)	MATERIALES CANALIZ.	CONDUCT.
(A)	3-67.43(2/0)	1-67.43(2/0)	1-33.62(D)	64(2 1/2")	PAD RD9	COBRE
(B)	3-8.3(7)	1-8.3(7)	1-8.3(7)	36(1 1/4")	PAD RD9	COBRE
(C)	3-13.6(6)	1-13.6(6)	1-13.6(6D)	62(1 1/4")	PAD RD9	COBRE
(D)	3-33.62(1)	1-33.62(1)	1-33.62(D)	62(1 1/4")	PAD RD9	COBRE
(E)	3-53.49(1)	1-53.49(1/0)	1-53.49(1/0D)	64(2 1/2")	PAD RD9	COBRE
(F)	3-42.4(1)	1-42.4(1)	1-42.4(1)D	64(2 1/2")	PAD RD9	COBRE

01 Cedula de cableado alimentadores. IE-13 S/E

No.	FASES Y REGRESOS mm ² (AWG)	NEUTRO mm ² (AWG)	PUESTA TIERRA mm ² (AWG) D=ASEÑADO A=SIEMPRE	TUBERÍA (mm)Ø	MATERIALES CANALIZ.	CONDUCC.
①	1-5.26(10)	1-5.26(10)	1-3.31(12)	19(3/4")	PVC	COBRE
②	2-5.26(10)	2-5.26(10)	1-3.31(12)	25(1")	PVC	COBRE
③	3-5.26(10)	3-5.26(10)	1-3.31(12)	25(1")	PVC	COBRE
④	1-3.31(12)	1-3.31(12)	1-3.31(12)	13(1/2")	PVC	COBRE
⑤	2-3.31(12)	2-3.31(12)	1-3.31(12)	19(3/4")	PVC	COBRE
⑥	3-3.31(12)	3-3.31(12)	1-3.31(12)	25(1")	PVC	COBRE
⑦	3-13.3(6)	-	1-13.3(6)	32(1 1/4")	PVC	COBRE
⑧	3-5.26(10)	-	1-5.26(10)	19(3/4")	PVC	COBRE
⑨	2-3.31(12)	-	-	13(1/2")	PVC	COBRE
⑩	3-8.37(8)	-	1-8.37(8)	25(1")	PVC	COBRE
⑪	1-8.37(8)	1-8.37(8)	1-8.37(8)	19(3/4")	PVC	COBRE
⑫	3-3.31(12)	-	-	13(1/2")	PVC	COBRE

02 IE-13

[illegible]

Especificaciones:

- 
 • Tuberia de material y diámetro (Ø) indicado, instalado en tubo.
 • Tubería de material y diámetro (Ø) indicado, instalado en tubo.
 • Tubería de material y diámetro (Ø) indicado, instalado bajo presión.
- 
 • Tablero eléctrico, en gabinete de suspensión, material y capacidad, indicado en el plano.
- 
 • Registro de bola tensora en bandajado, tipo 1 con Ø50x200 cm.
 • Ø: Número correspondiente de registro indicado.
- 
 • Registro de bola tensora en bandajado para cruce de calle, tipo 1 de Ø500x200 cm.
 • Ø: Número correspondiente de registro indicado.
- 
 • Sistema de leva y bomba compuesta por varilla para leva de 1x300mm, escurridora fundente y tipo A, cable ASCT 7/9, en condiciones normales de uso, para los valores de 0 (prima en tiempo de estate) y 5 (prima en tiempo de lluvia).
- 
 • Motor de bomba, modelo y especificaciones técnicas definidas en cuadro de carga.
- 
 • Luminaria led de suspensión en modelo SUS 30 AL, cable 1707-40T, temperatura de luz 2700K, 25W, instalada a 0,55 m sobre NFt.
- 
 • Luminaria led de suspensión en modelo SUS 30 W B Difusor Transpirante Modelo L6862-550, APP 40K o RCT 4000K-4000cm.
- 
 • Luminaria led de suspensión en modelo SUS 30 W B Difusor Transpirante Modelo L6862-550, APP 40K o RCT 4000K-4000cm.
- 
 • Lámpara Walspole, Modelo Walspole 60 con fotocélula incluida, cable 1707-40T, temperatura de luz 2700K, 25W, instalada a 0,55 m sobre NFt.
- 
 • Sensor de movimiento 360° colocado en plafón, con tecnología de microondas, tipo IIC-200-20... -60/50Hz, Carga Máx. 300W...
- 
 • Motor MO, Calentador de agua, modelo SUS 30 W B Difusor Transpirante Modelo L6862-550, APP 40K o RCT 4000K-4000cm.
- 
 • Ajustador bobinado tipo IIC-200-20... Motor, Ø250mm interior sencillo bobinado, cable 1707-40T, temperatura de luz 2700K, 25W, instalada a 0,55 m sobre NFt.
- 
 • Torno de cerradura de cilindro con interruptor de circuito por falta de tensión, cable 1707-40T, temperatura de luz 2700K, 25W, instalada a 0,55 m sobre NFt.
- 
 • Torno de cerradura de cilindro con interruptor de circuito por falta de tensión, cable 1707-40T, temperatura de luz 2700K, 25W, instalada a 0,55 m sobre NFt.
- 
 • Tornamontes especiales, Ø200 - Motor, CRO-60T o similar, en caso registro por uso de una lámpara de 100W, cable 1707-40T, temperatura de luz 2700K, 25W, instalada a 0,55 m sobre NFt.

Consideraciones técnicas para las instalaciones eléctricas

- [illegible]

Nombre del proyecto:
Construcción del Centro Comunitario denominado
San Miguel, más obras complementarias, etapa 01,
frente 02, ubicado en la colonia Vistas del Centinela,
Municipio de Zapopan, Jalisco

Contenido del plano:

Alimentadores a tablero, bombas e iluminación en cárcamo.

No. Contrato:

DOPI-MUN-PP-IM-LP-063-2024

Director de Obras Públicas e Infraestructura:

Jefe de la Unidad de Estudios y Proyectos:

Arq. Edwin Aguiar Escatel

Jefe de área:	Responsable del proyecto:
---------------	---------------------------

Ing. Adhad Yigael Gurrola Soto

Ubicación:
Confluencia de calles: Camino a la mesa, Carlos
Rivera Aceves y Las Torres, en la colonia Vistas del
Centinela, municipio de Zapopan, Jalisco

Norte:  Fecha: **Junio 2024**

Escala: **Indicada**

Acotaciones: **Metros** Clave: Número:

Revisión: 00 IE-16