


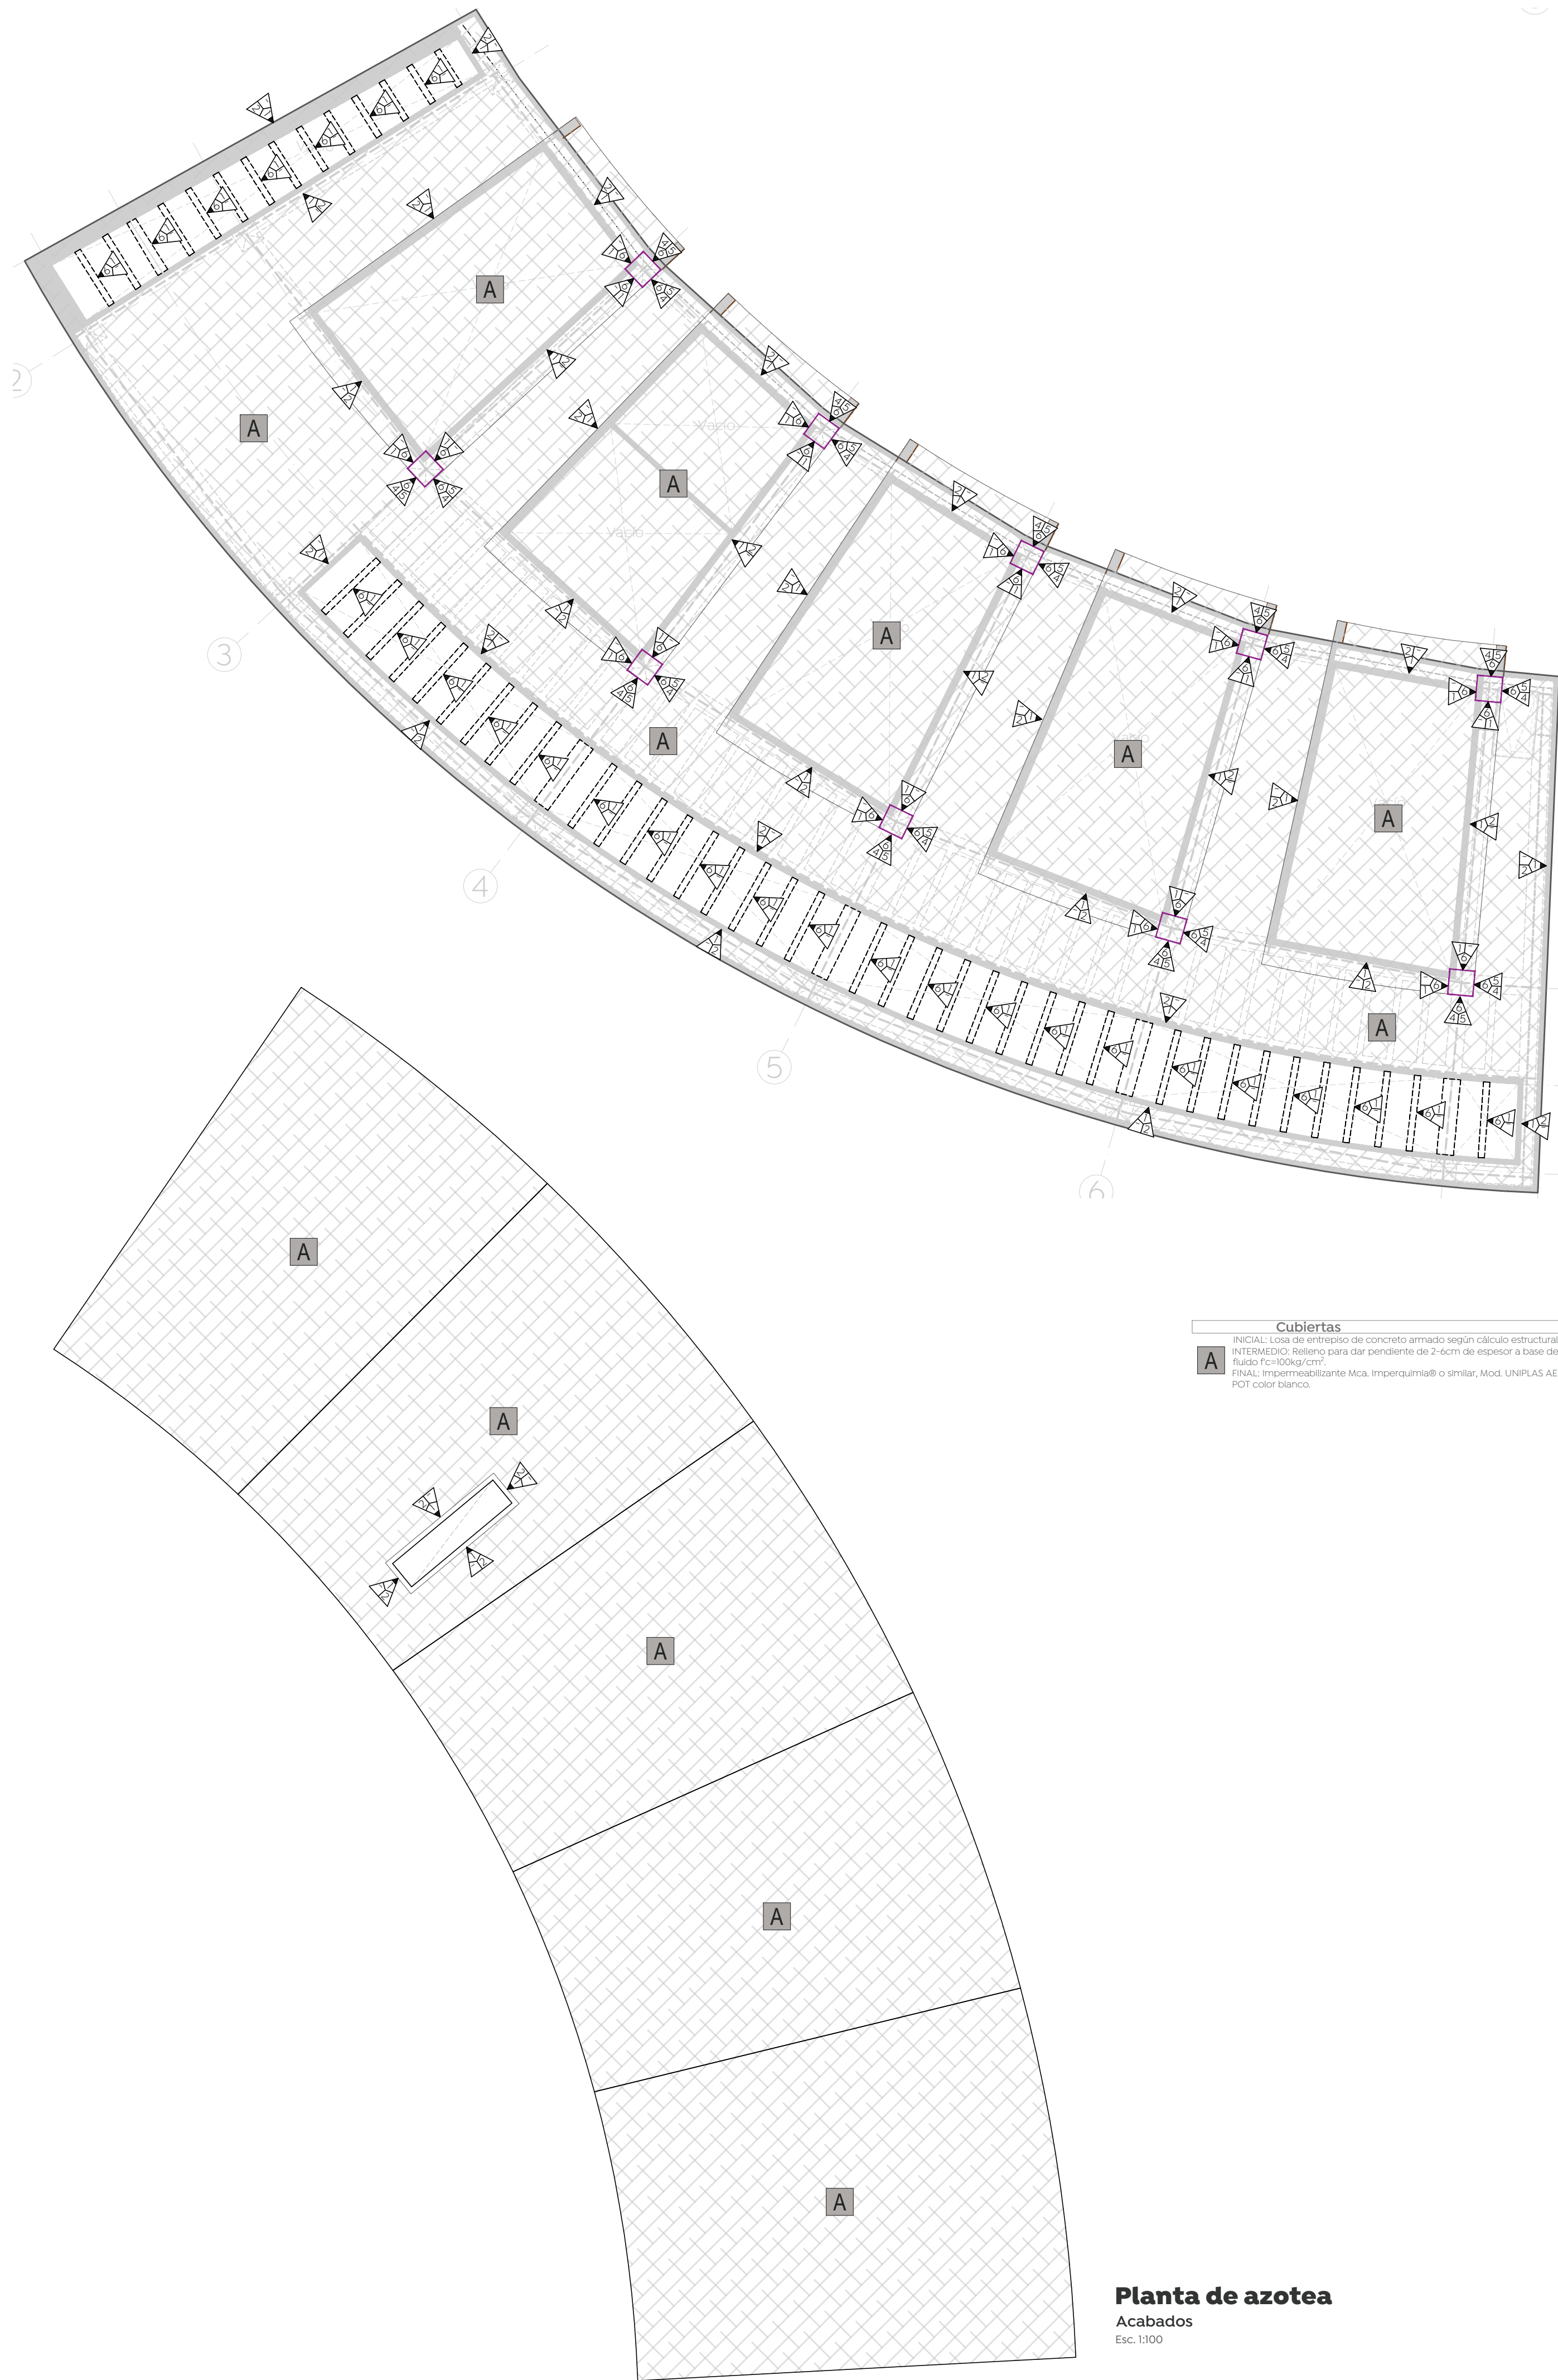

Esc. 1:100


Acabados