



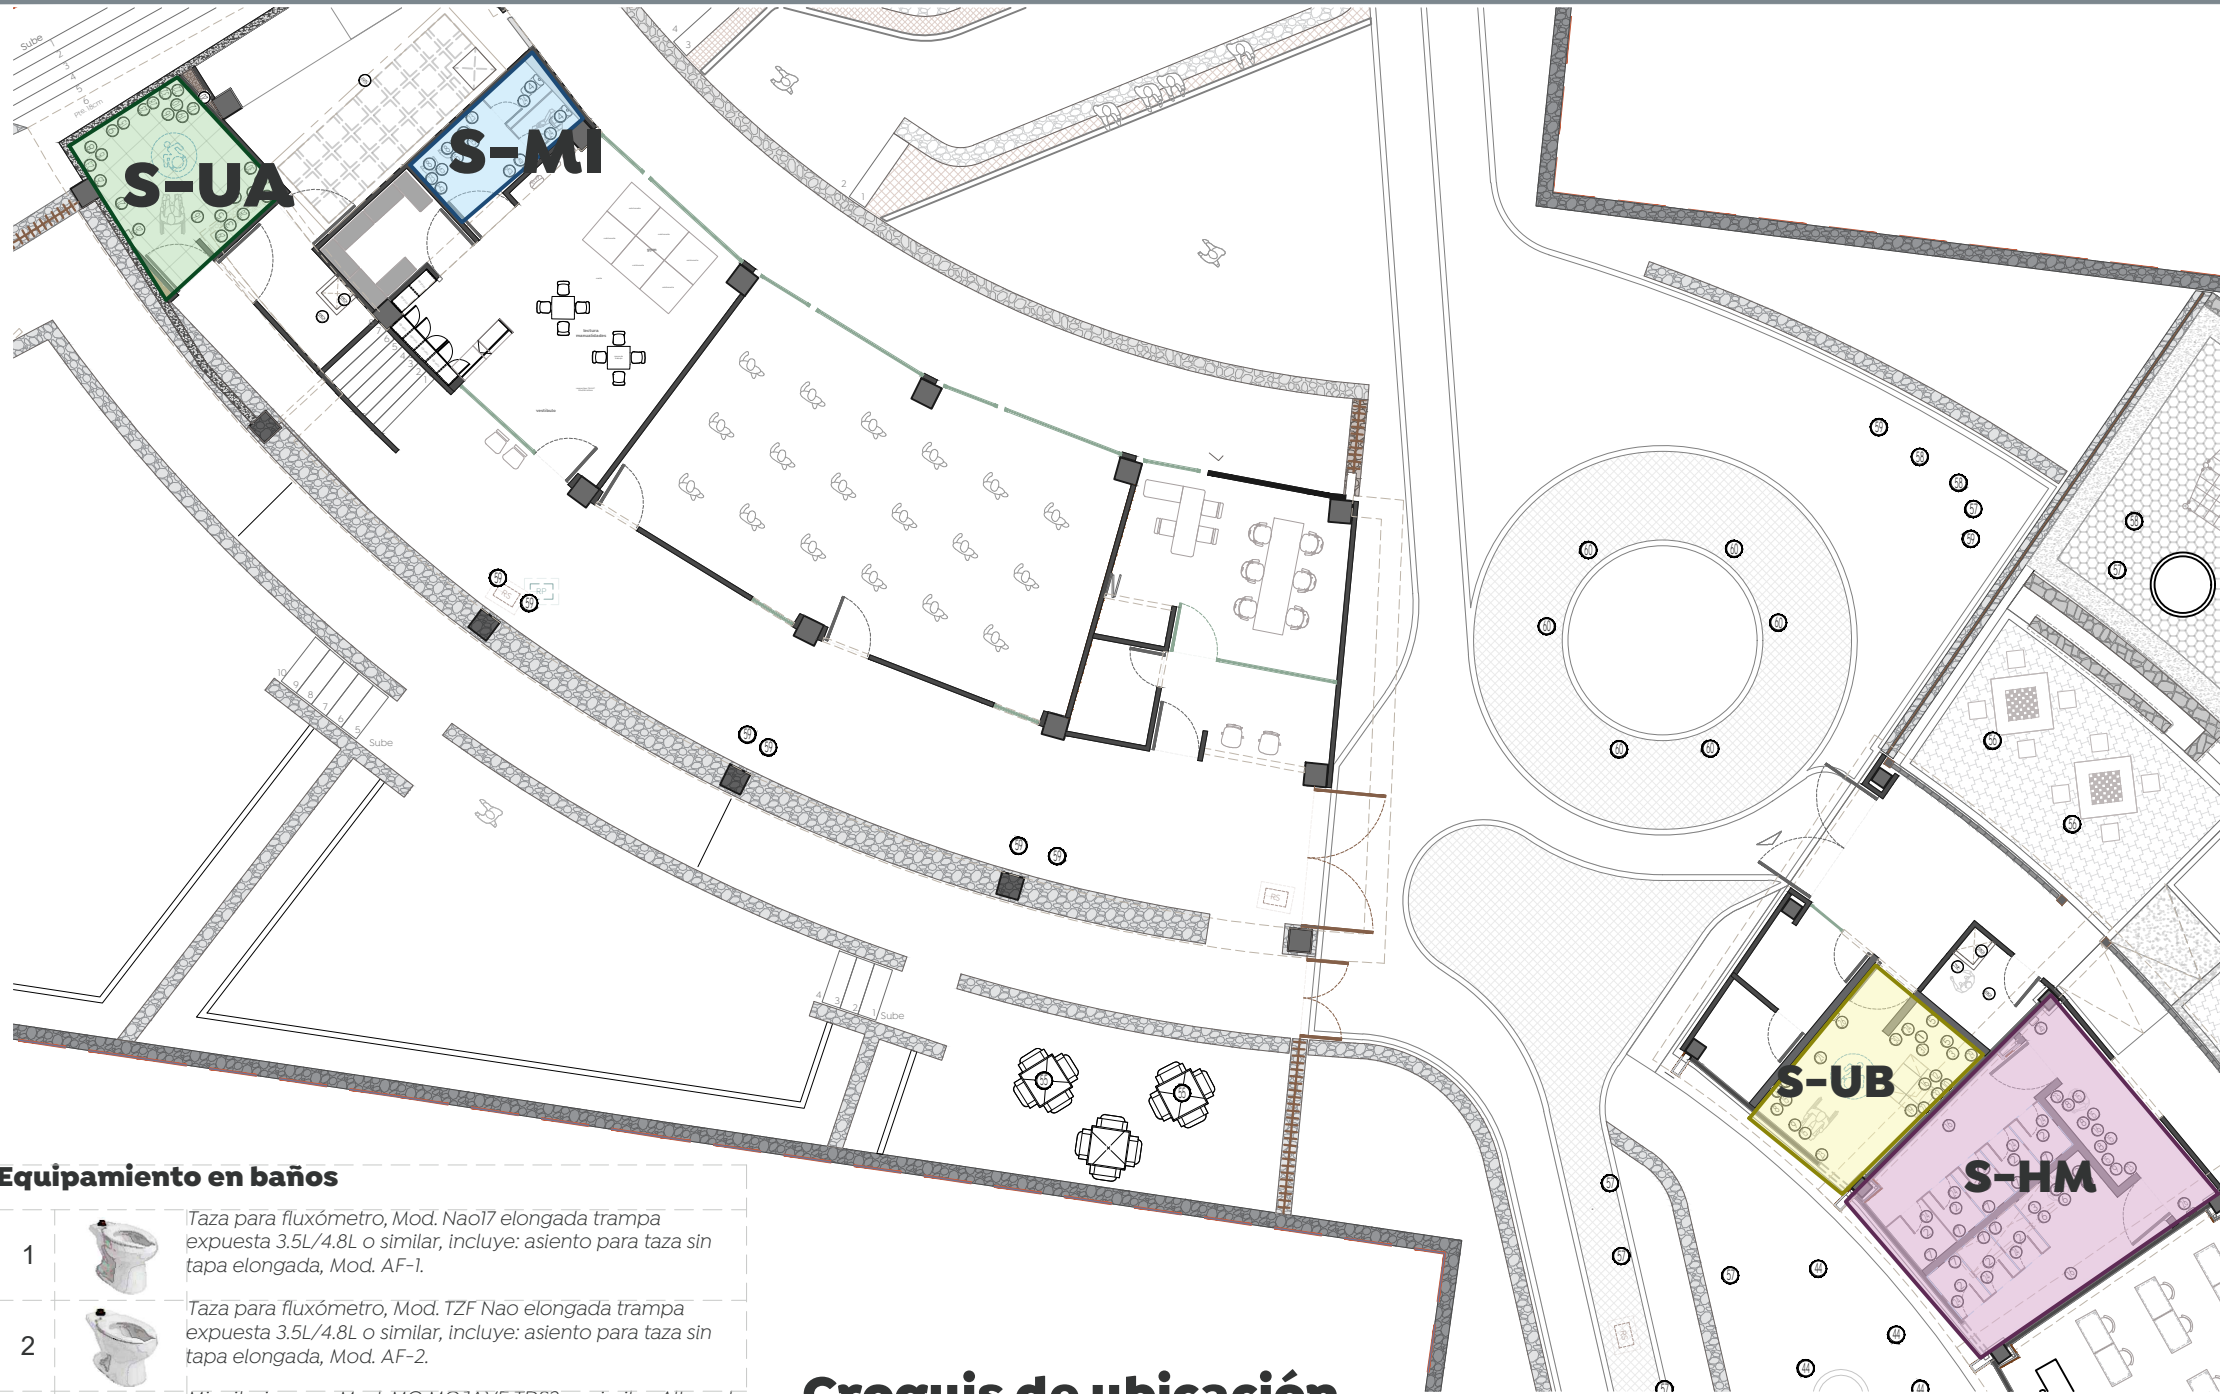

- Equipamiento en baños**
- Taza para fluxómetro, Mod. Nao!7 elongada trampa expuesta 3.5/4.8l, o similar, incluye: asiento para taza sin tapa elongada, Mod. AF-1.
 - Taza para fluxómetro, Mod. 12F Nao elongada trampa expuesta 3.5/4.8l, o similar, incluye: asiento para taza sin tapa elongada, Mod. AF-2.
 - Mingitorio seco, Mod. MG MOJAVE TDS2, o similar, Altura de instalación: 0.42 cm a salida sanitaria
 - Inodoro, taza y tanque Olimpia, Mod. WC Olimpia, incluye: asiento para wc ATR-1, Mod. ATR-1.
 - Fluxómetro para taza flux nao o Nao!7 de sensor electrónico de corriente, Mod. FC-103-38-35, Spud de 38 mm 3.5 lbs, por descarga.
 - Fluxómetro para mingitorio de pedal aparente, spud de 19 mm 0.5 lbs, por descarga, Mod. 310-19-0.5.
 - Fluxómetro para WC, de pedal expuesto, spud de 38 mm, 9.2 lbs, por descarga, Mod. 310-38-0.5.
 - Llave de lavabo tipo economizadora a pared, Mod. tv-121-19.
 - Llave ecológica, Mod. Kragen con sensor para lavabo, SKU: 25.2505.21.
 - Suministro e instalación de regadera de Manual redonda con desviador de plato ancho RM-14.
 - Llave de lavabo alcátraz, Mod. HM-17.
 - Monomando para regadera o tina sin desviador, Mod. E-59.
 - Regadera completa spacio, Mod. REC-SP-01.
 - Llave para manguera de compresión de 1/2", Mod.19CCR.
 - Cespol para lavabo sin contra 1 1/2" de diámetro, Mod. TV-017.
 - Coladera rectangular de una boca, desagüe de contorno rectangular para inserto cerámico máximo de 10 mm, Sello hidráulico. No permite el paso de malos olores Mod. 24-RH-L.
 - Coladera rectangular grande con campana, Mod. 27H-L.
 - Coladera de rejilla red campana de 4", Mod. 25H.
 - Coladera vertical, corta de una boca para inserto cuadrado de 3.9" x 3.9", Mod. 22V-QH-L.
 - Coladera para piso de una boca, Mod. 24.
 - Gancho multiusos reforzado, Mod. 266.
 - Jabonera de rejilla, Mod. Rej-01.
 - Suministro y colocación de estación horizontal para cambio de pañales, fabricado con polipropileno de alta densidad para reducir la absorción de la humedad, Mod. AY10000.
 - Suministro y colocación banca plegable para baño, elaborada en plástico resistente, estructura de acero esmaltado color blanco, altura ajustable en 7 niveles, de 50 x 30 cm, capacidad de 100 kg, Mod. BNA0002, Cod. HOE000A4497.
 - Dosificador de jabón líquido, Mod. Futura ACS3050, Altura de instalación: 1.05 m de piso terminado al borde inferior.
 - Dispensador de papel higiénico acero inoxidable, Mod. Futura AC25000, Altura de instalación: 0.7m de piso terminado al borde inferior.
 - Dispensador palanca de papel toallita en continuo, Mod. AC2401, Altura de instalación: 0.7m de piso terminado al borde inferior.
 - Secador de manos con sensor de corriente en acero inoxidable cromado, Mod. MB-1012 turbo.
 - Espejo flotado medidas de 0.80 x 1.30 cm, espesor de 6mm biselado, Altura de instalación: 1.10m soportado por bastidor de perfil cuadrado de aluminio de 1/2"x0.044 mm, color natural, Gancho doble de latón cromado.
 - Barra recta de seguridad para urnal de 56 cm, con tapas de brida redondas en acero inoxidable de 1 1/2" Ø Cal. 18.
 - Barra de seguridad angular derecha o izquierda de 81 cm, x 35 cm, Mod. B-062-S.
 - Barra abatible derecha / izquierda 840mm, Mod. AV4840, o similar, Altura de instalación: 0.80m de piso terminado al borde inferior.
 - Barra pared recta derecha / izquierda de 50 cm, x 81 cm x 10.5 cm, Mod. AV4500, o similar, Altura de instalación: 0.8m de piso terminado al borde inferior.
 - Toallero barra de latón de 40 cm, Mod. AW10240.


Croquis de ubicación Área de Sanitarios

Esc. 1:200

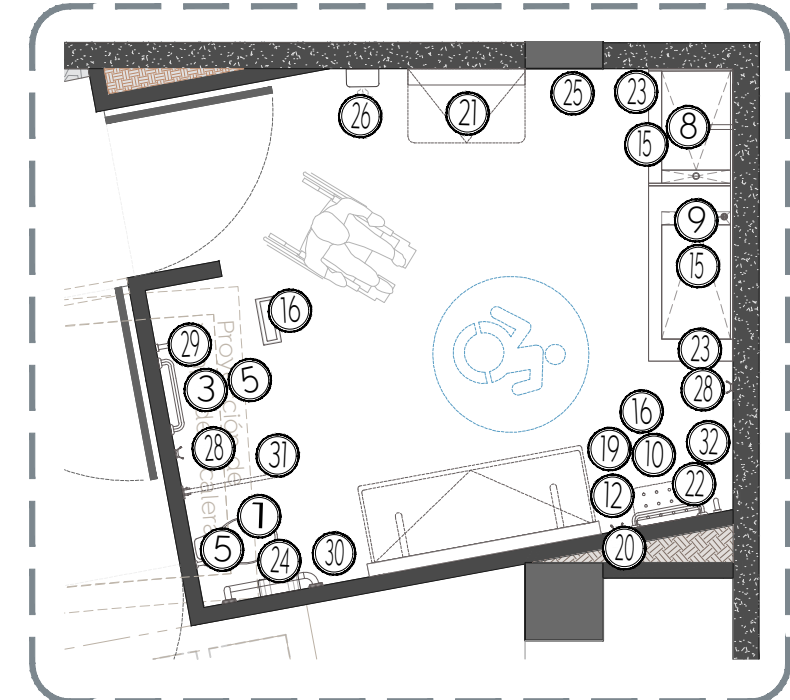


S-UA Sanitario universal en módulo A

Esc. 1:50

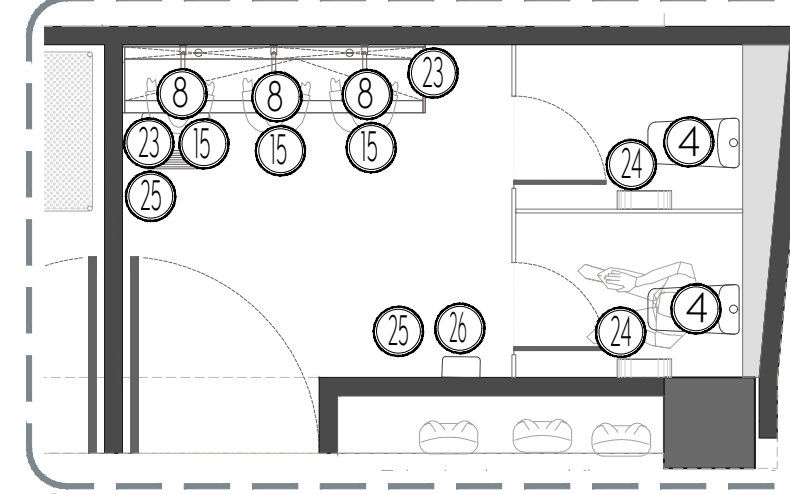


S-MI Sanitario mixto de infancias

Esc. 1:50

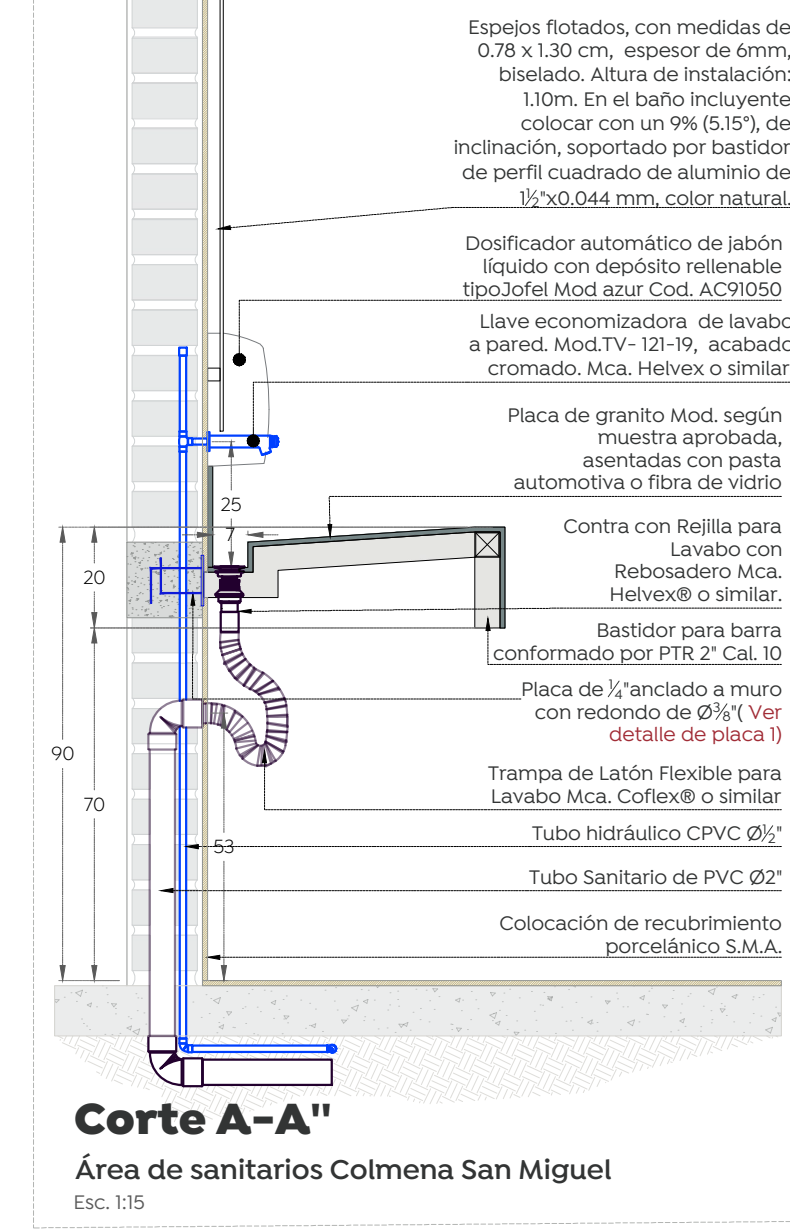


Corte A-A" Área de sanitarios Colmena San Miguel

Esc. 1:15

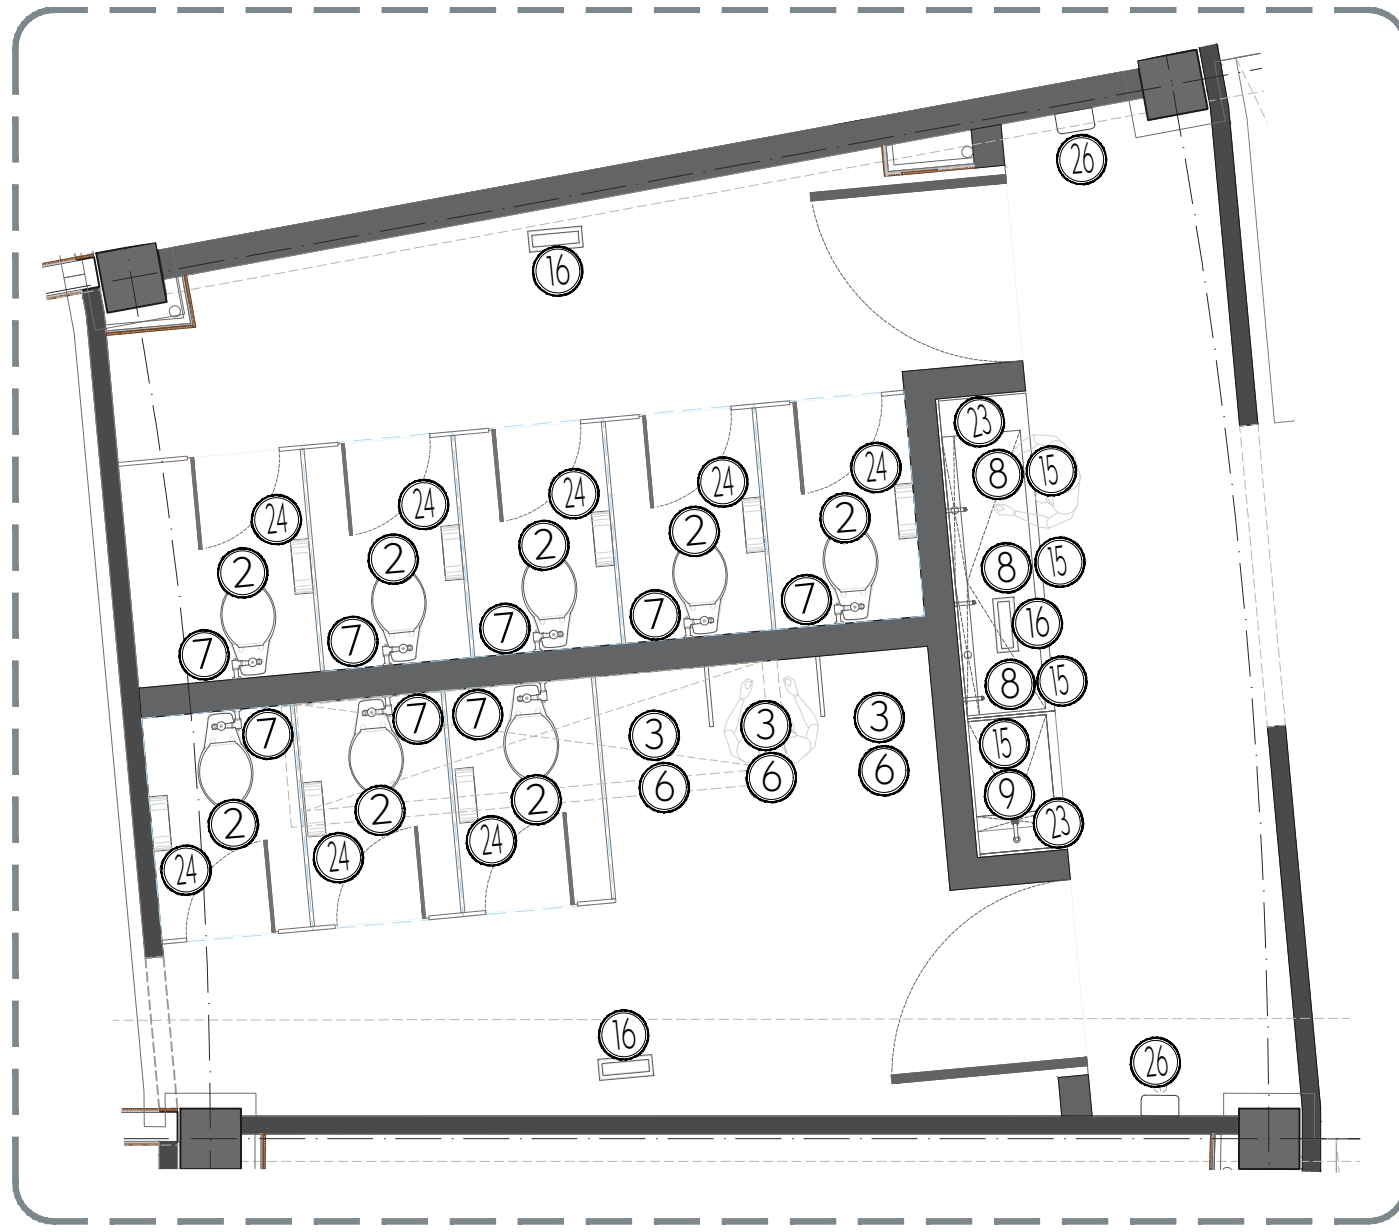

S-HM Sanitarios de hombres y mujeres

Esc. 1:50

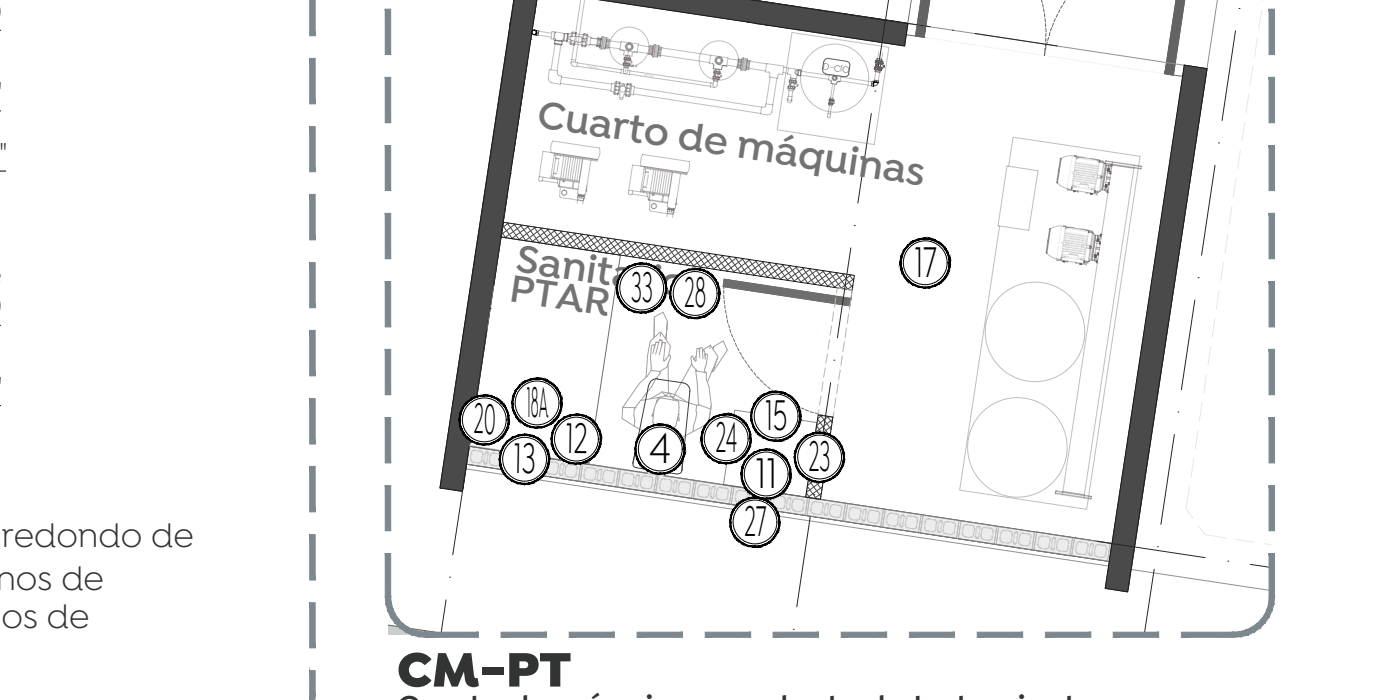

CM-PT Cuarto de máquinas en planta de tratamiento


Esc. 1:50



Barra para sanitario universal Modulo A

Alzado de sanitarios Colmena San Miguel


Esc. 1:30

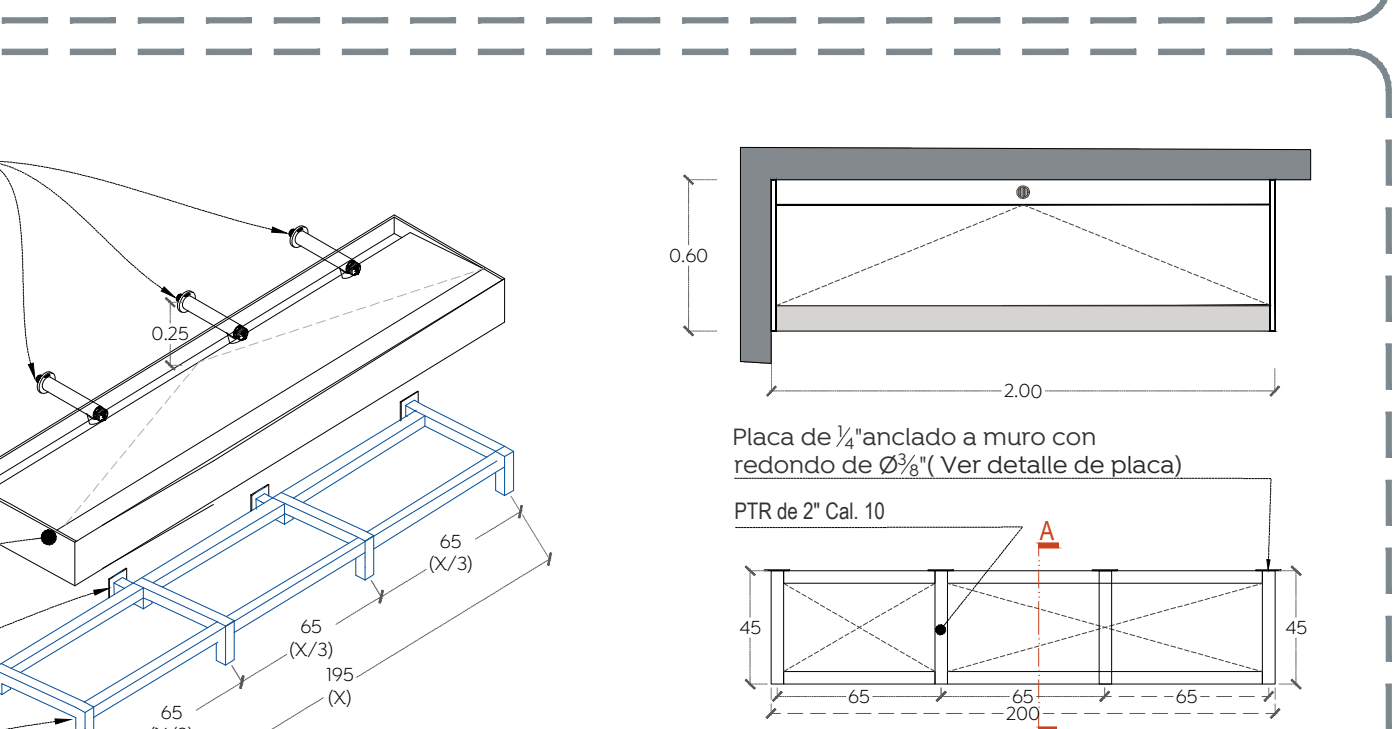

Barra de sanitario infantil mixto

Vista axonométrica

Esc. 1:30

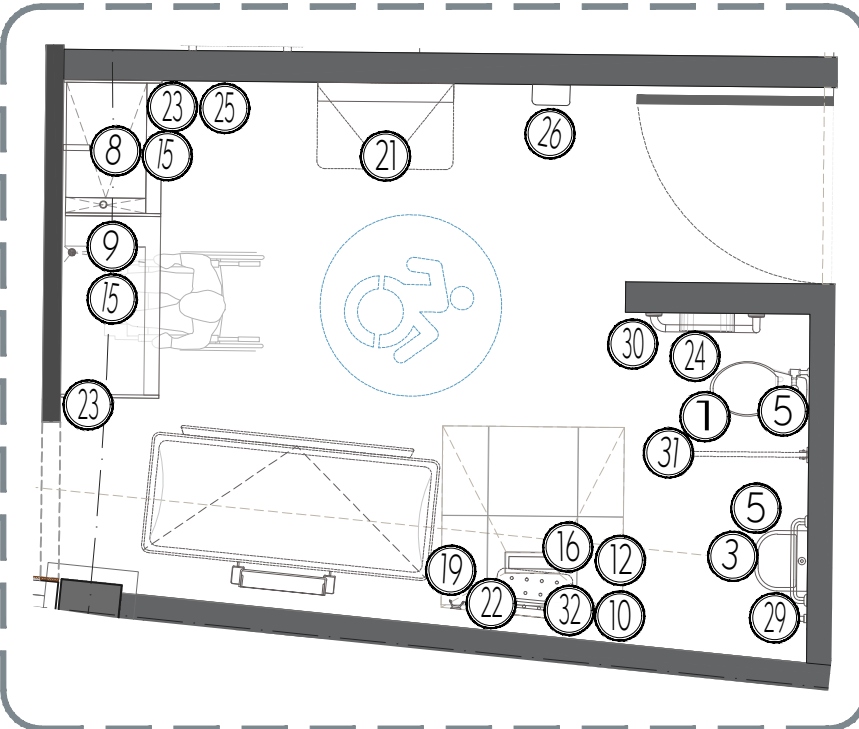


S-UB Sanitario universal en módulo B

Esc. 1:50



Barra en bodega de huerto


Esc. 1:25

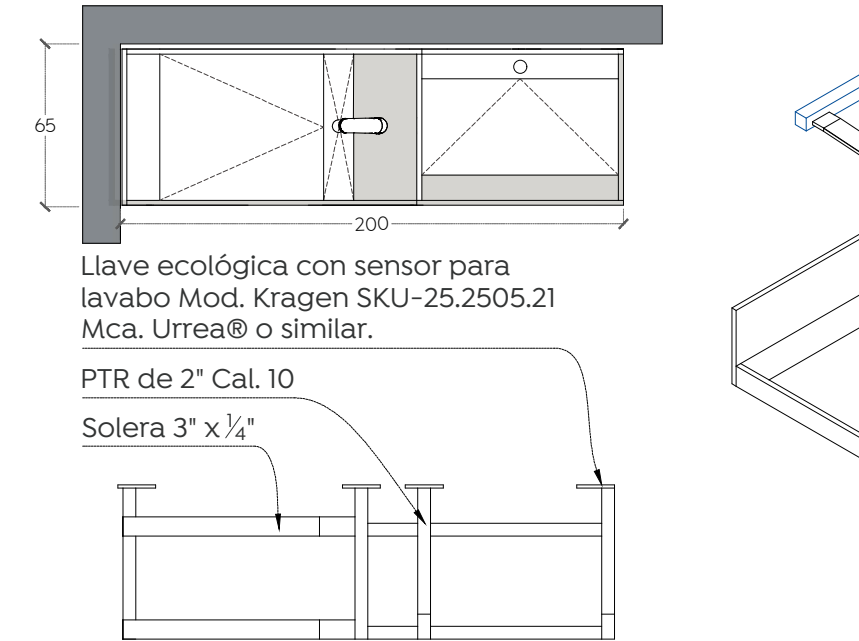

Barra para sanitario universal Modulo B

Alzado de sanitarios Colmena San Miguel


Esc. 1:30

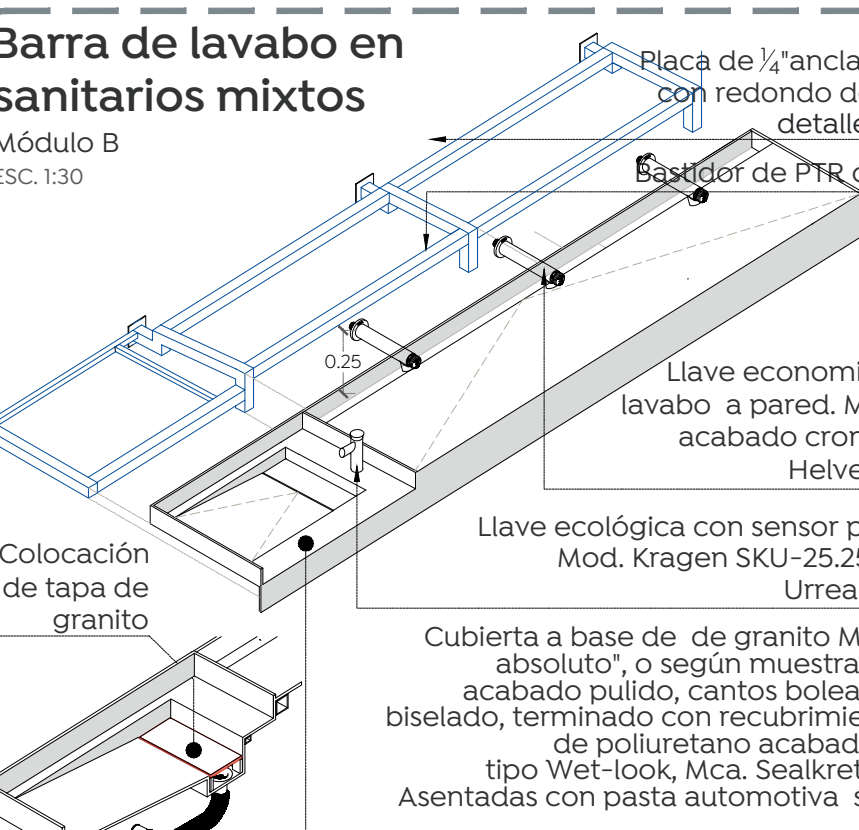

Barra de lavabo en sanitarios mixtos


Módulo B

Esc. 1:30

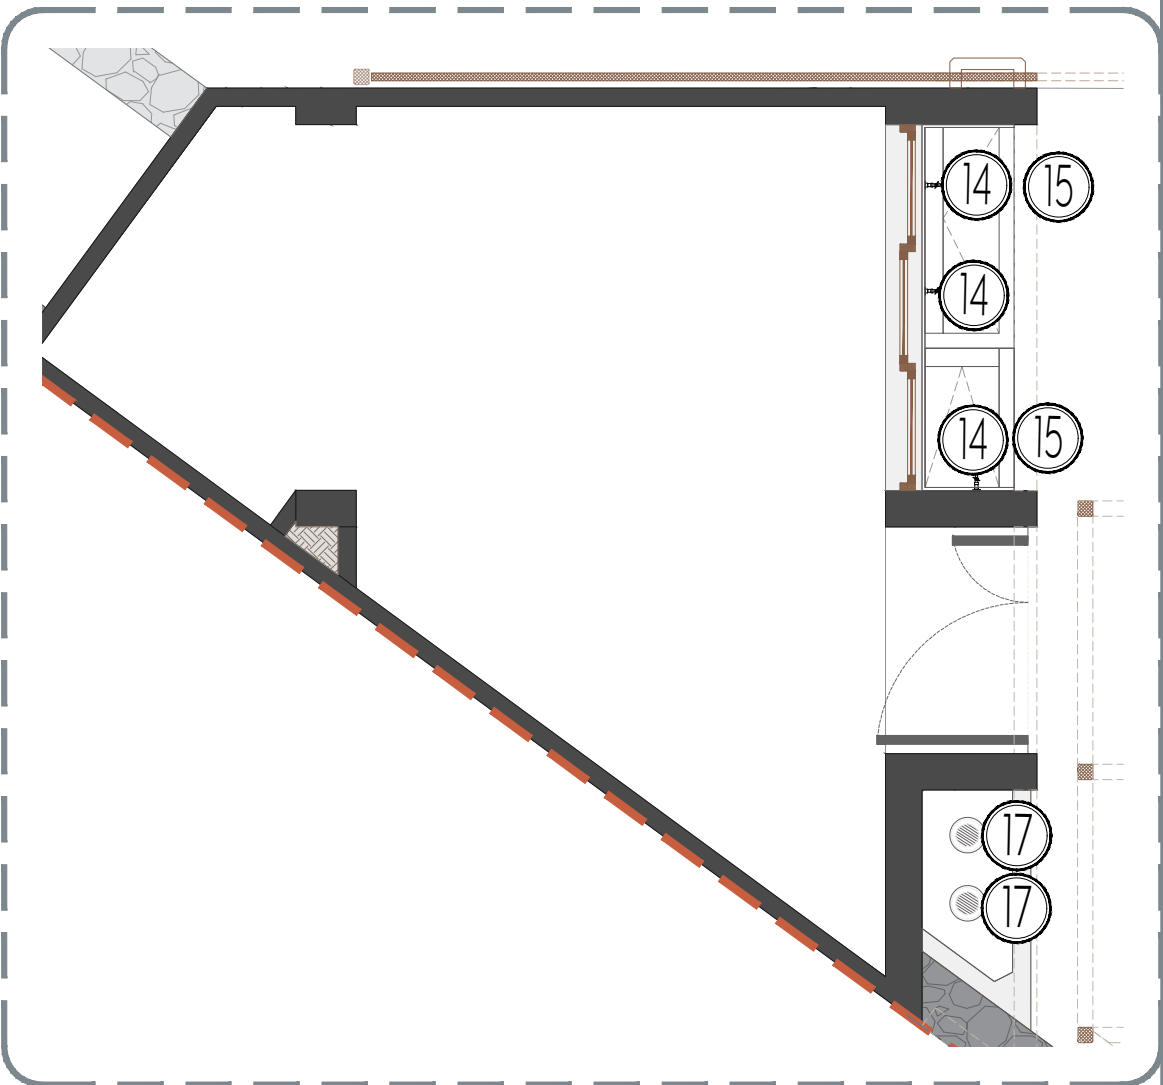


Barra de huerto Huerto urbano

Esc. 1:50

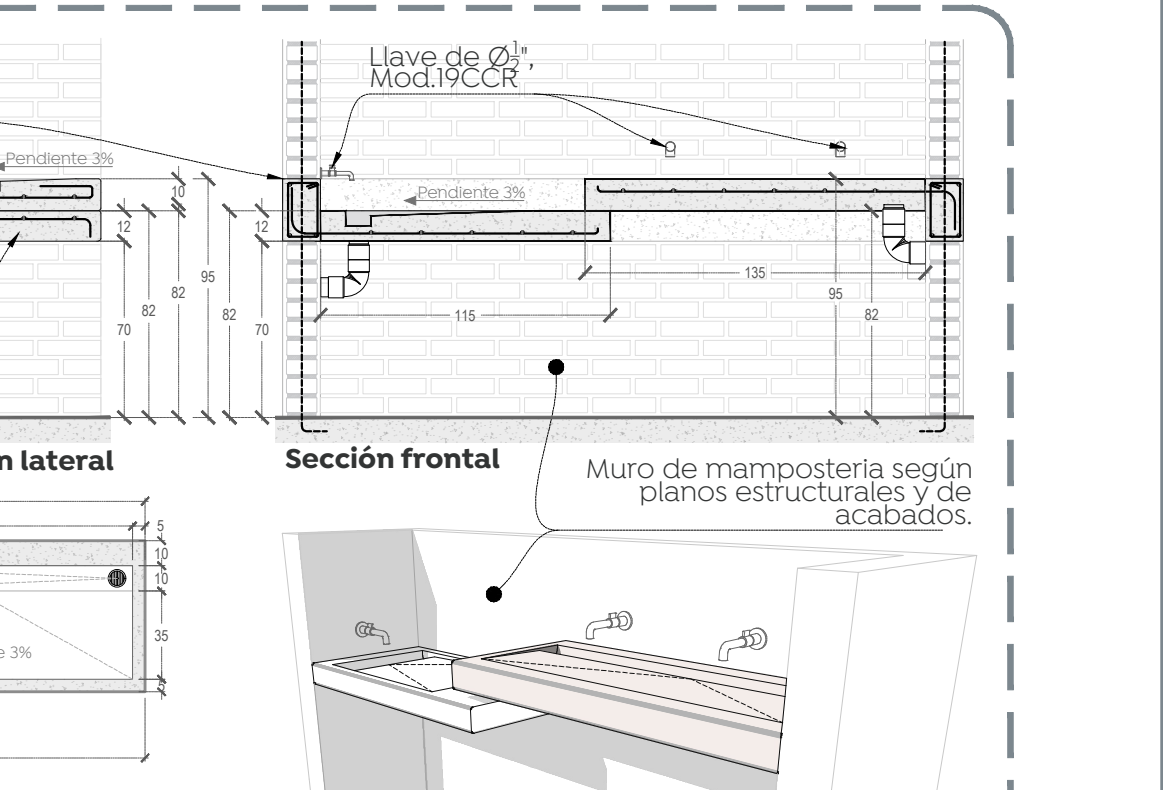

Barra en bodega de huerto


Esc. 1:25

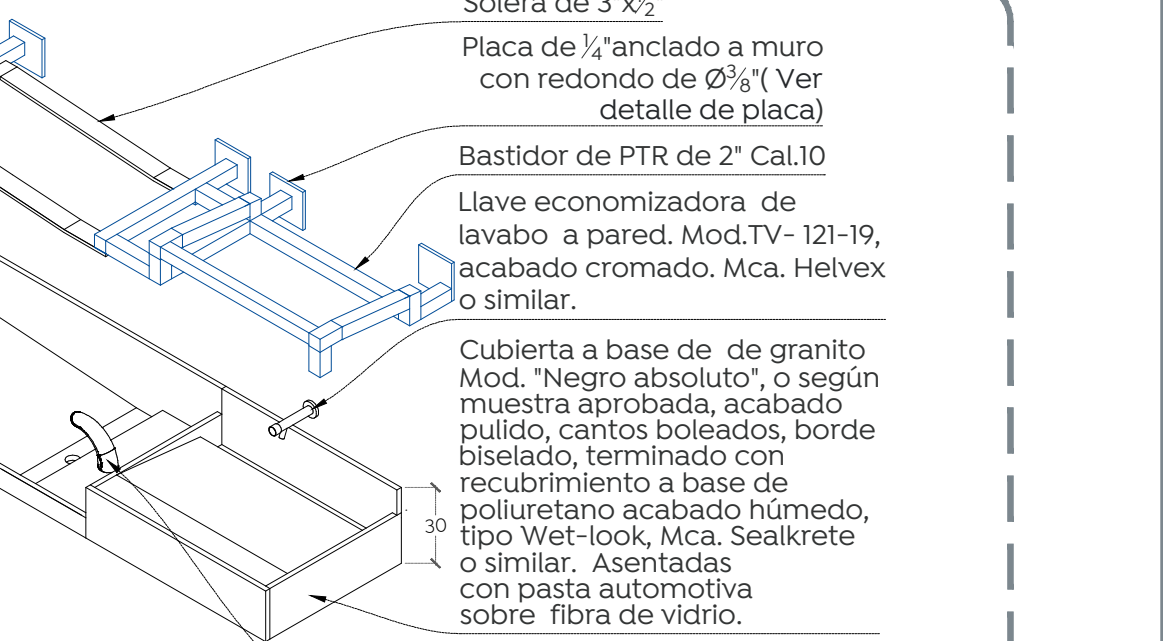

Barra para sanitario universal Modulo B

Alzado de sanitarios Colmena San Miguel


Esc. 1:30

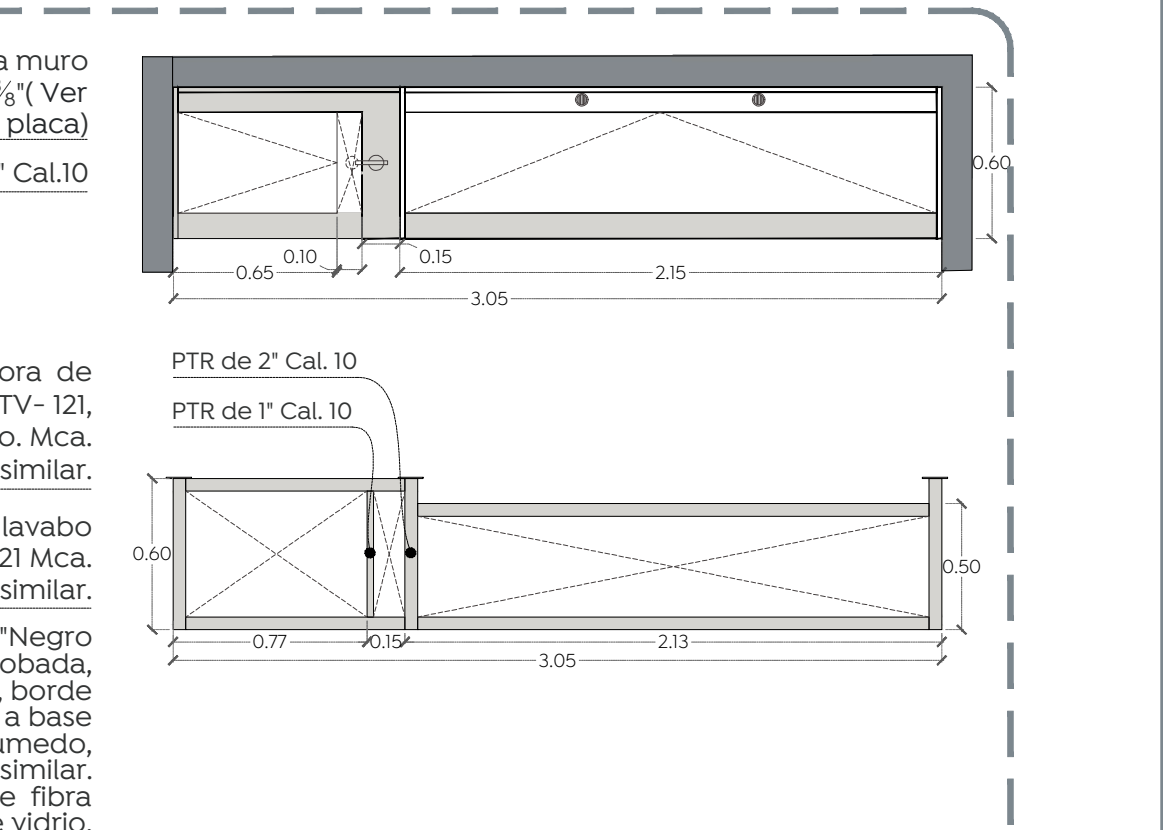

Barra de lavabo en sanitarios mixtos

Módulo B

Esc. 1:30

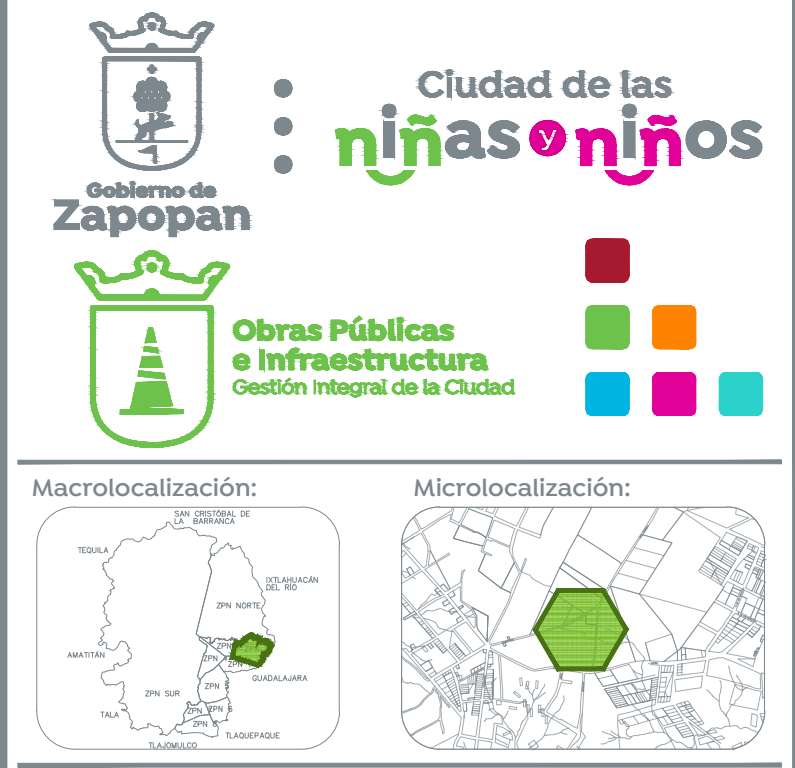

Macrolocalización: Microlocalización:

Especificaciones:

Nombre del proyecto: Construcción del Centro Comunitario denominado San Miguel, más obras complementarias, etapa 01, frente 02, ubicado en la colonia Vistas del Centinela, Municipio de Zapopan, Jalisco

Contenido del plano:

Equipamiento y Mobiliario Sanitario.

No. Contrato: DOPI-MUN-PP-IM-LP-063-2024

Director de Obras Públicas e Infraestructura:

Ing. Ismael Jáuregui Castañeda

Jefe de la Unidad de Estudios y Proyectos:

Arq. Edwin Aguiar Escatel

Jefe de área:

Responsable del proyecto:

Arq. Alejandro Tapia Olarra Arq. Miguel A. Rivera Nava

Ubicación: Confluencia de calles: Camino a la mesa, Carlos Rivera Aceves y Las Torres, en la colonia Vistas del Centinela, municipio de Zapopan, Jalisco

Norte:

Fecha: Junio 2024

Escala: Indicada

Acreditaciones: Metros Clave: Número:

Revisión: 00 EQ-01