


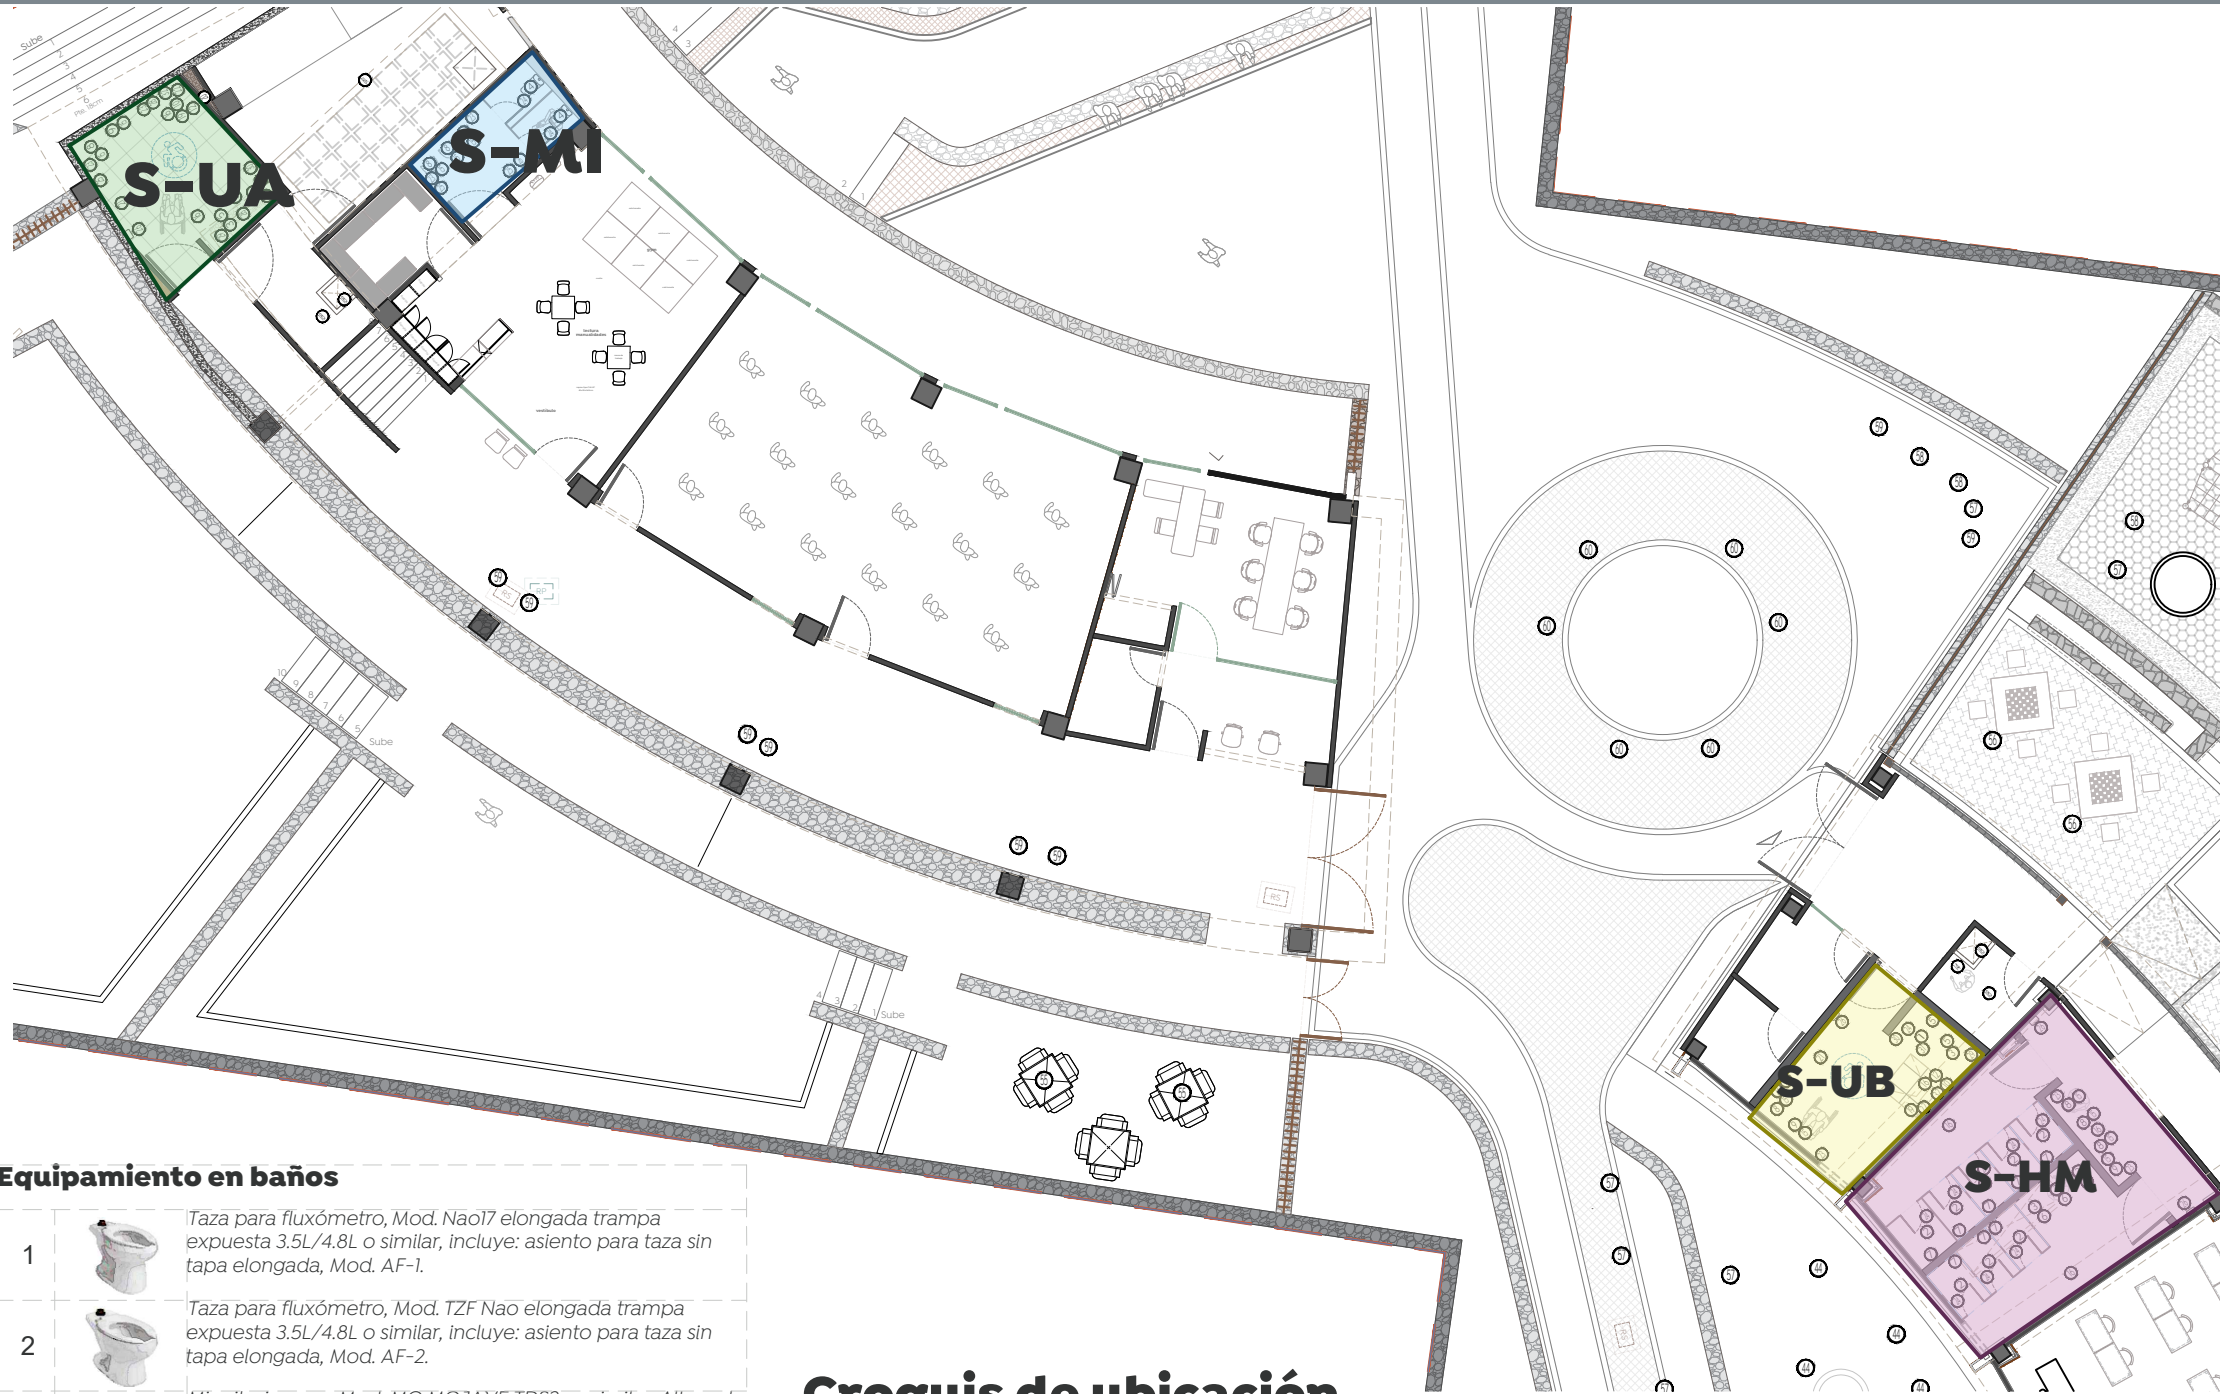


- Equipamiento en baños**
- 1 Taza para fluxómetro, Mod. Nao? elongada trampa expuesta 3.5/4.8/ o similar. Incluye: asiento para taza sin tapa elongada, Mod. AF-1.
 - 2 Taza para fluxómetro, Mod. 12? Nao elongada trampa expuesta 3.5/4.8/ o similar. Incluye: asiento para taza sin tapa elongada, Mod. AF-2.
 - 3 Mingitorio seco, Mod. MG MQJAVE TDSZ, o similar. Altura de instalación: 0.42 cm a salida sanitaria
 - 4 Inodoro, taza y tanque Olímpia, Mod. WC Olímpia. Incluye: asiento para wc ATR-1, Mod. ATR-1.
 - 5 Fluxómetro para taza flux nao o nao? de sensor electrónico de corriente, Mod. FC-10-38-3.5, Spud de 38 mm 3.5 lbs. por descarga.
 - 6 Fluxómetro para mingitorio de pedal aparente, spud de 19 mm 0.5 lbs. por descarga. Mod. 310-19-0.5.
 - 7 Fluxómetro para WC, de pedal expuesto, spud de 38 mm, 3.2 lbs. por descarga. Mod. 310-38-0.5.
 - 8 Llave de lavabo tipo economizadora a pared. Mod. tv-121-19.
 - 9 Llave ecológica, Mod. Kragen con sensor para lavabo. SKU: 25.2505.21.
 - 10 Suministro e instalación de regadera de Manual redonda con desviador de plato ancho RM-14.
 - 11 Llave de lavabo alcástor, Mod. HM-17.
 - 12 Monomando para regadera o tina sin desviador, Mod. E-59.
 - 13 Regadera completa spacio, Mod. REC-SP-01.
 - 14 Llave para manguera de compresión de 2", Mod.19CCR.
 - 15 Césped para lavabo sin contra 1 1/2" de diámetro, Mod. TV-017.
 - 16 Coladera rectangular de una boca, desagüe de contorno rectangular para inserto cerámico máximo de 10 mm. Sello hidráulico. No permite el paso de malos olores Mod. 24-RH-L.
 - 16A Coladera rectangular grande con campana, Mod. 27H-L.
 - 17 Coladera de rejilla red campana de 4", Mod. 25H.
 - 18 Coladera vertical, corta de una boca para inserto cuadrado de 3" x 3", Mod. 22V-GH-L.
 - 18A Coladera para piso de una boca, Mod. 24.
 - 19 Gancho multiusos reforzado, Mod. 266.
 - 20 Jabonera de rejilla, Mod. Rej-01.
 - 21 Suministro y colocación de estación horizontal para cambio de pañales, fabricado con polipropileno de alta densidad para reducir la absorción de la humedad, Mod. AY10000.
 - 22 Suministro y colocación banca plegable para baño, elaborada en plástico resistente, estructura de acero esmaltado color blanco, altura ajustable en 7 niveles, de 50 x 30 cm, capacidad de 100 kg, Mod. BNA0062, Cod. HOE000A4497.
 - 23 Dosificador de jabón líquido, Mod. Futura ACS3050. Altura de instalación: 1.05 m de piso terminado al borde inferior.
 - 24 Dispensador de papel higiénico acero inoxidable, Mod. Futura AE25000. Altura de instalación: 0.7m de piso terminado al borde inferior.
 - 25 Dispensador palanca de papel absorbente en continuo, Mod. AG2401. Altura de instalación: 0.7m de piso terminado al borde inferior.
 - 26 Secador de manos con sensor de corriente en acero inoxidable cromado, Mod. MB-1012 turbo.
 - 27 Espejo flotado medidas de 0.80 x 1.30 cm, espesor de 6mm biselado. Altura de instalación: 1.10m soportado por bastidor de perfil cuadrado de aluminio de 1/2"x0.044 mm, color natural.
 - 28 Gancho doble de latón cromado.
 - 29 Barra recta de seguridad para urnal de 56 cm, con tapas de brida redondas en acero inoxidable de 1 1/2" Ø Cal. 18.
 - 30 Barra de seguridad angular derecha o izquierda de 81 cm, x 35 cm, Mod. B-062-S.
 - 31 Barra abatible derecha / izquierda 840mm, Mod. AV4840, o similar. Altura de instalación: 0.80m de piso terminado al borde inferior.
 - 32 Barra pared recta derecha / izquierda de 50 cm, x 81 cm x 10.5 cm, Mod. AV4500, o similar. Altura de instalación: 0.8m de piso terminado al borde inferior.
 - 33 Toallero barra de latón de 40 cm, Mod. AW10240.

Croquis de ubicación

Área de Sanitarios


Esc. 1:200

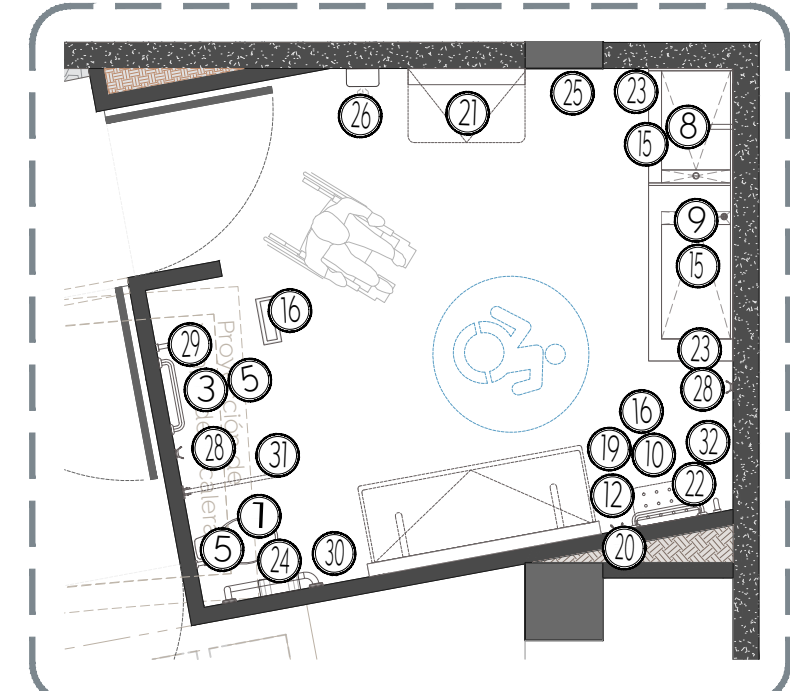

S-UA

Sanitario universal en módulo A


Esc. 1:50

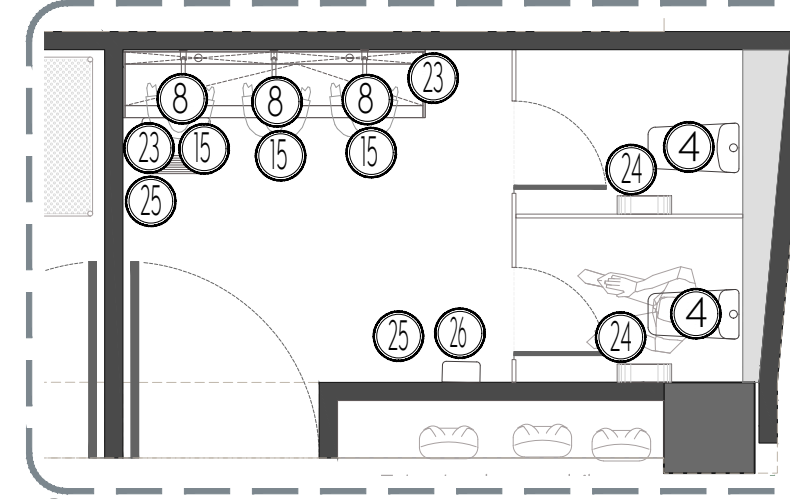

S-MI

Sanitario mixto de infancias


Esc. 1:50

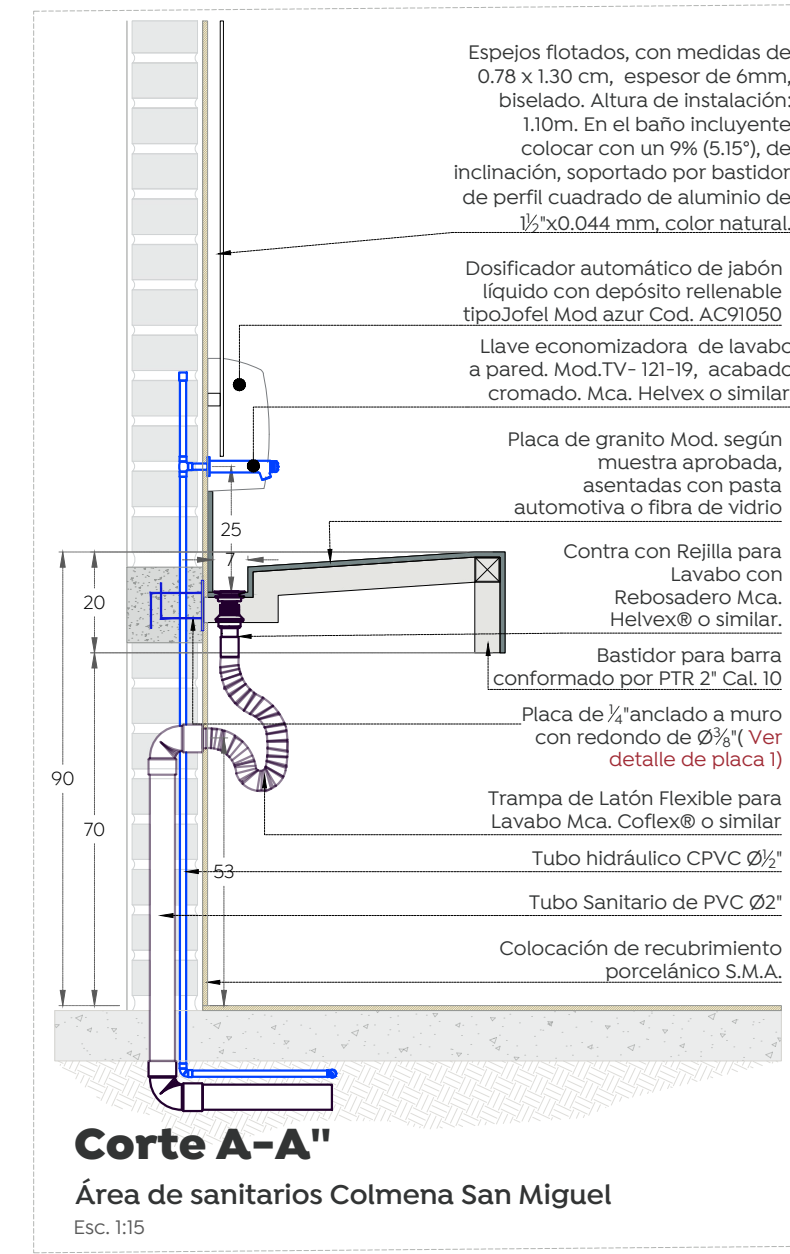

Corte A-A"

Área de sanitarios Colmena San Miguel


Esc. 1:15

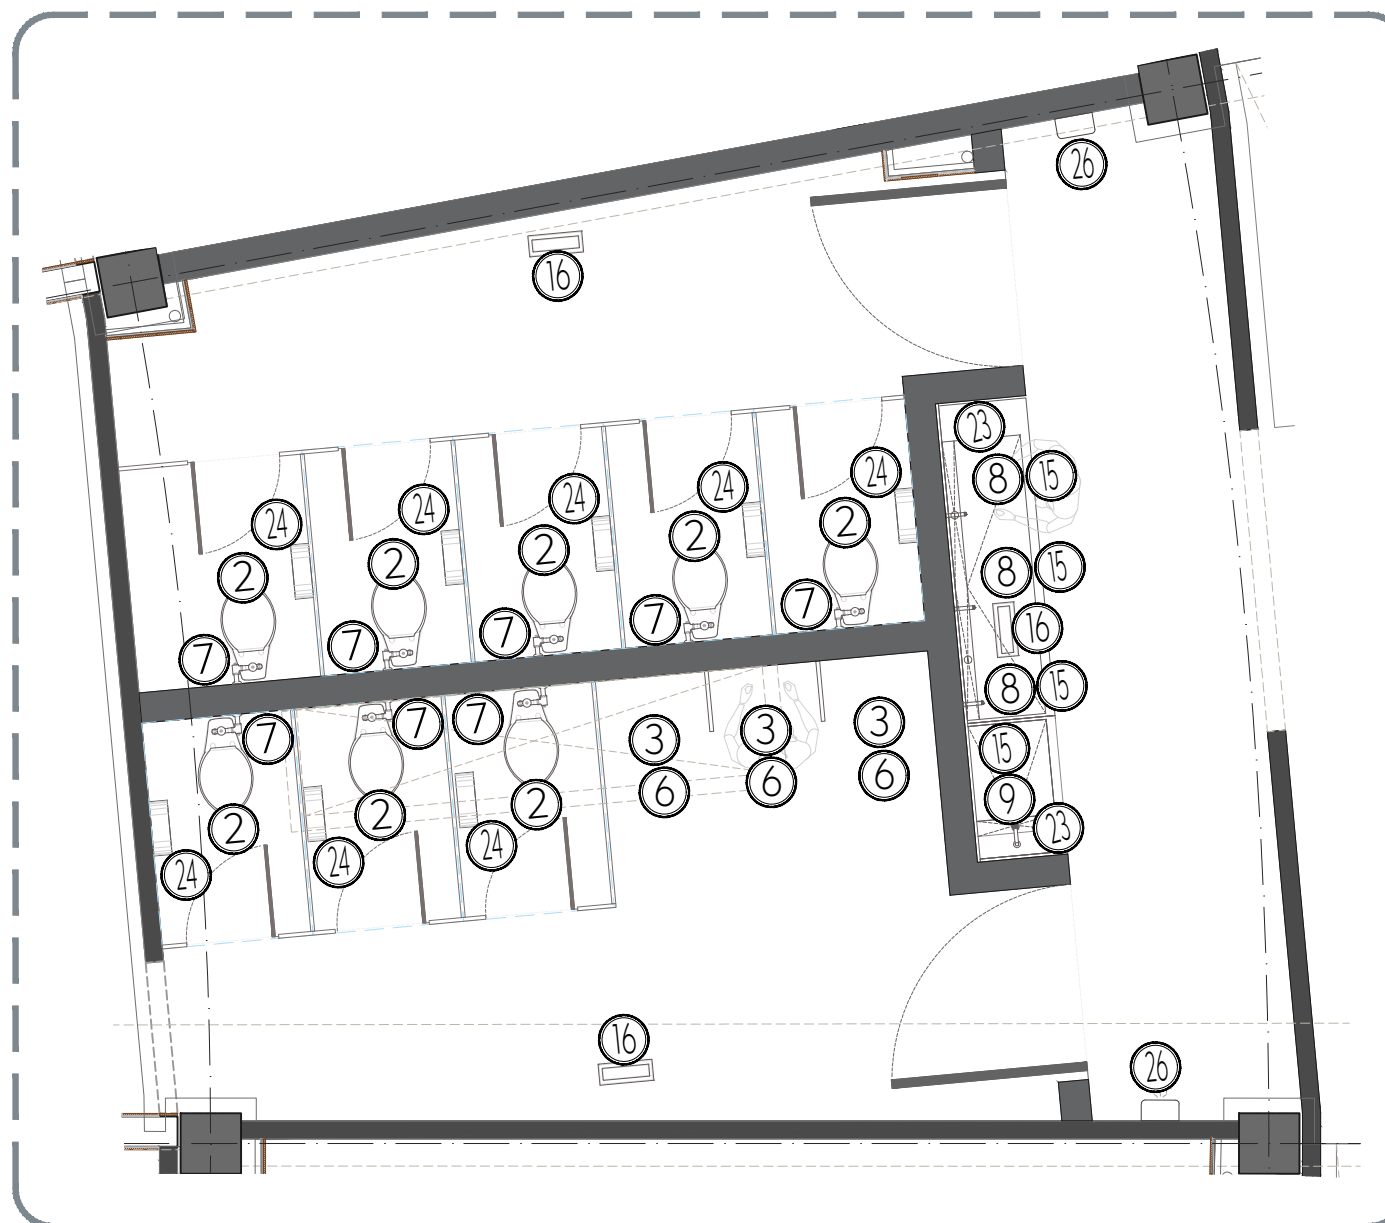

S-HM

Sanitarios de hombres y mujeres


Esc. 1:50

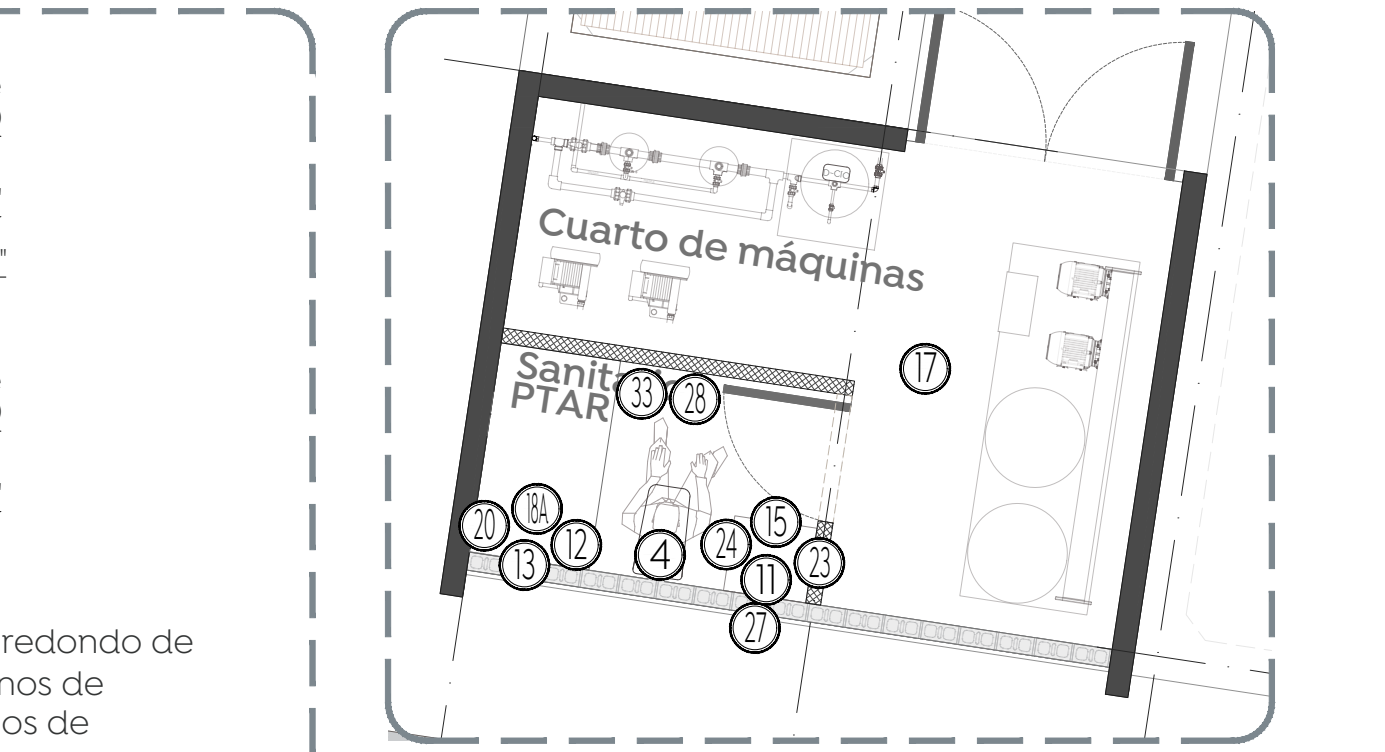

CM-PT

Cuarto de máquinas en planta de tratamiento


Esc. 1:50

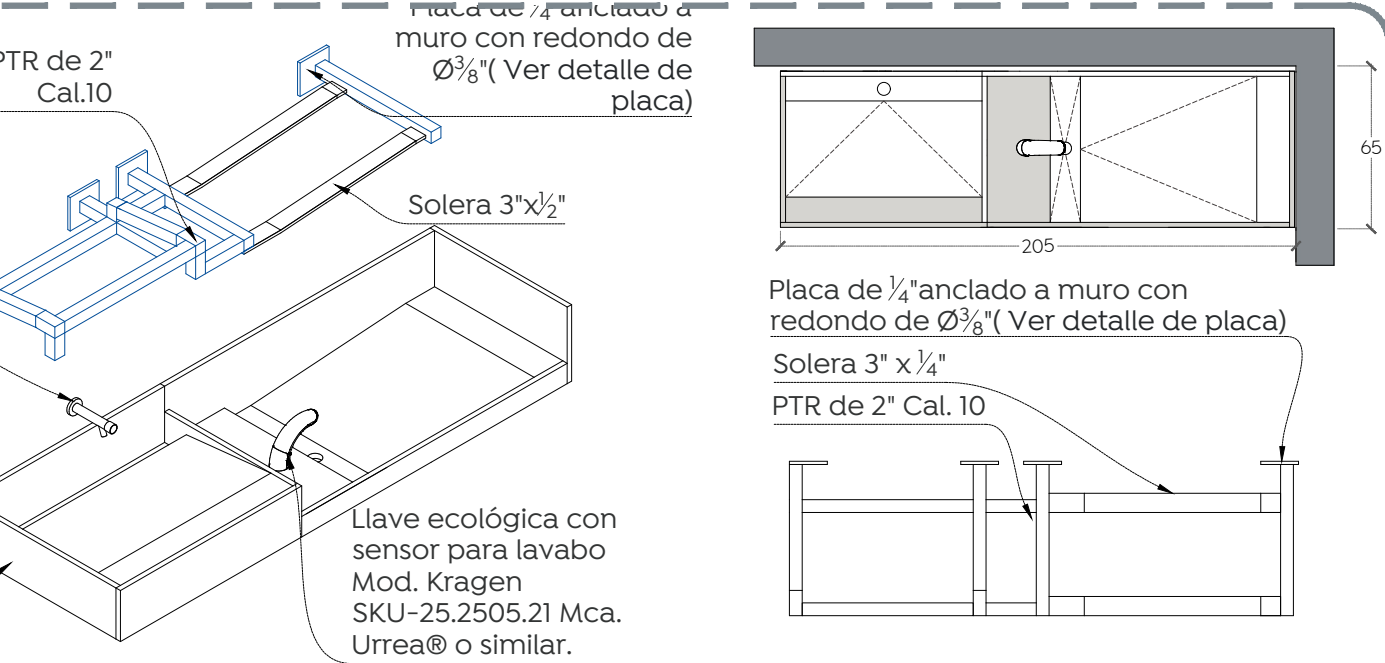

Barra para sanitario universal Modulo A

Alzado de sanitarios Colmena San Miguel


Esc. 1:30

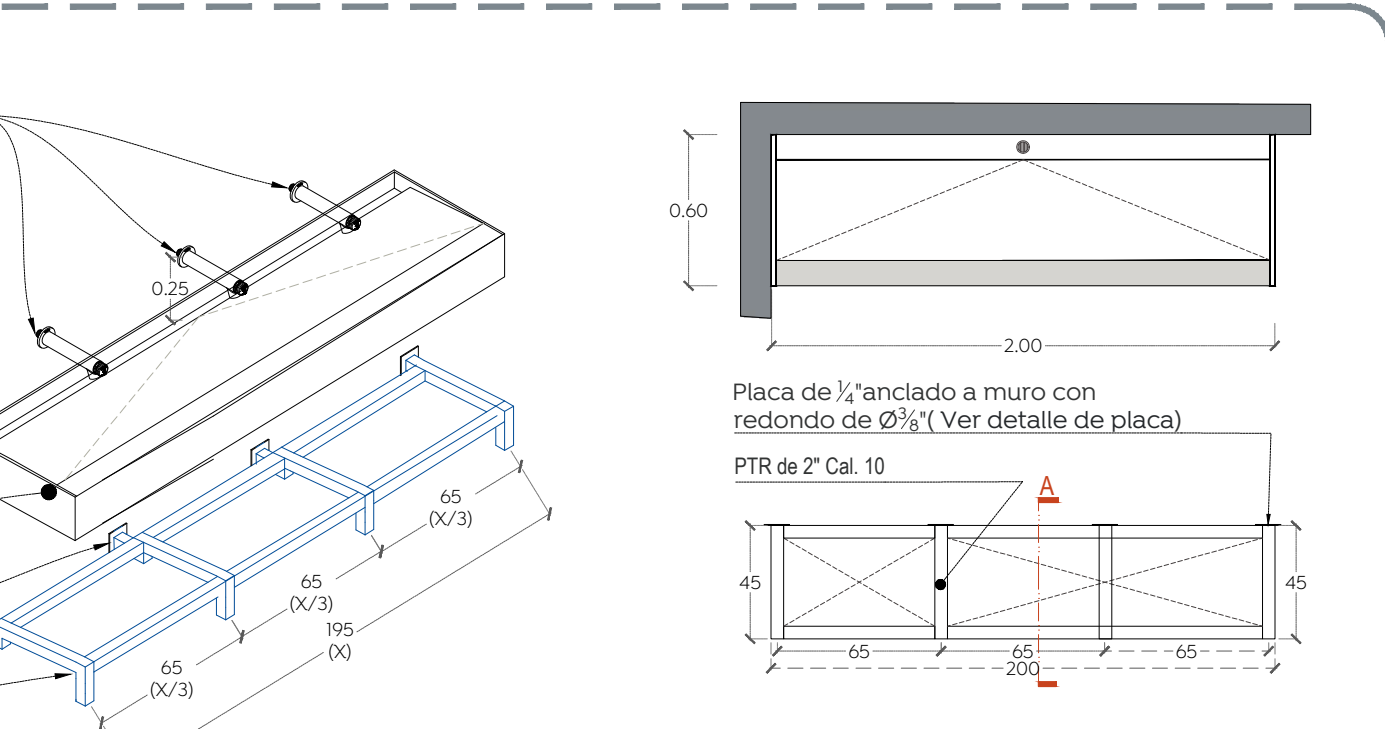

Barra de sanitario infantil mixto

Vista axonométrica

Esc. 1:30

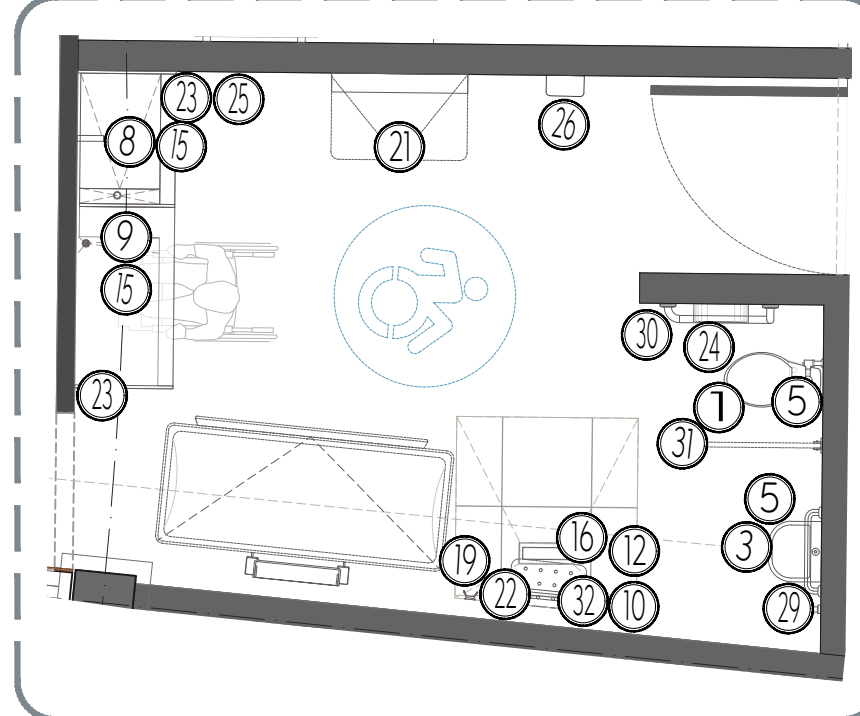

S-UB


Sanitario universal en módulo B

Esc. 1:50



Barra en bodega de huerto



Esc. 1:25

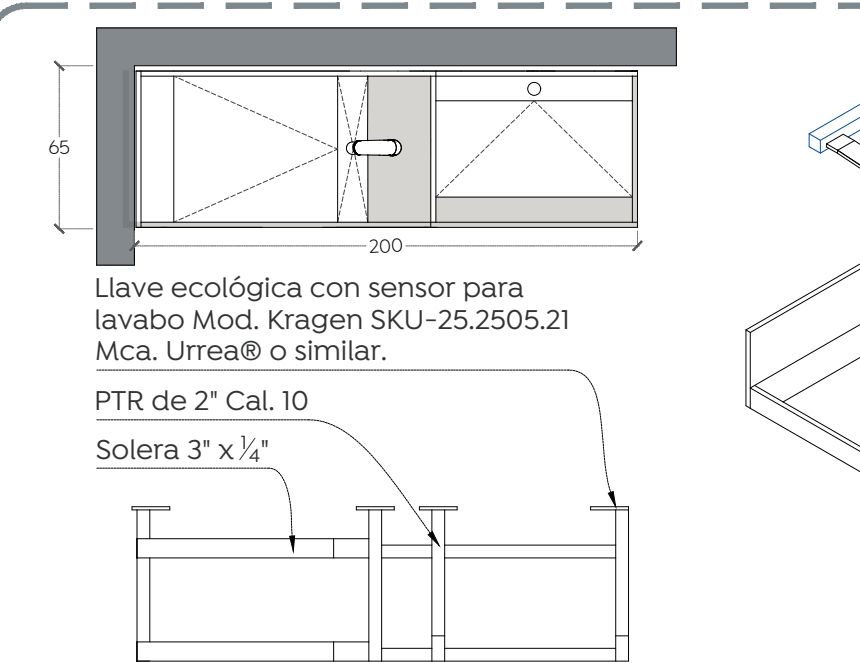

Barra para sanitario universal Modulo B

Alzado de sanitarios Colmena San Miguel


Esc. 1:30

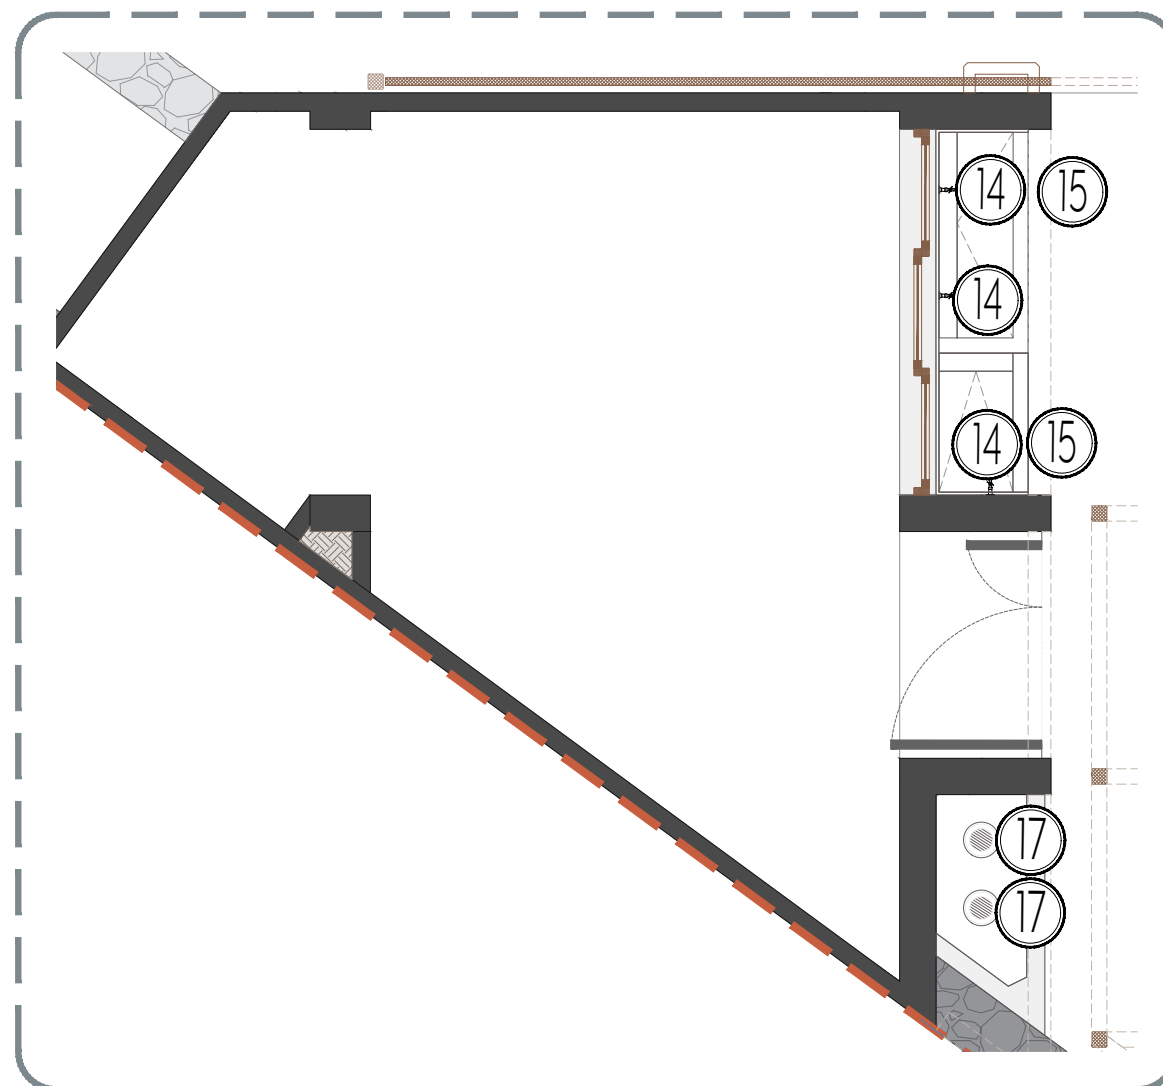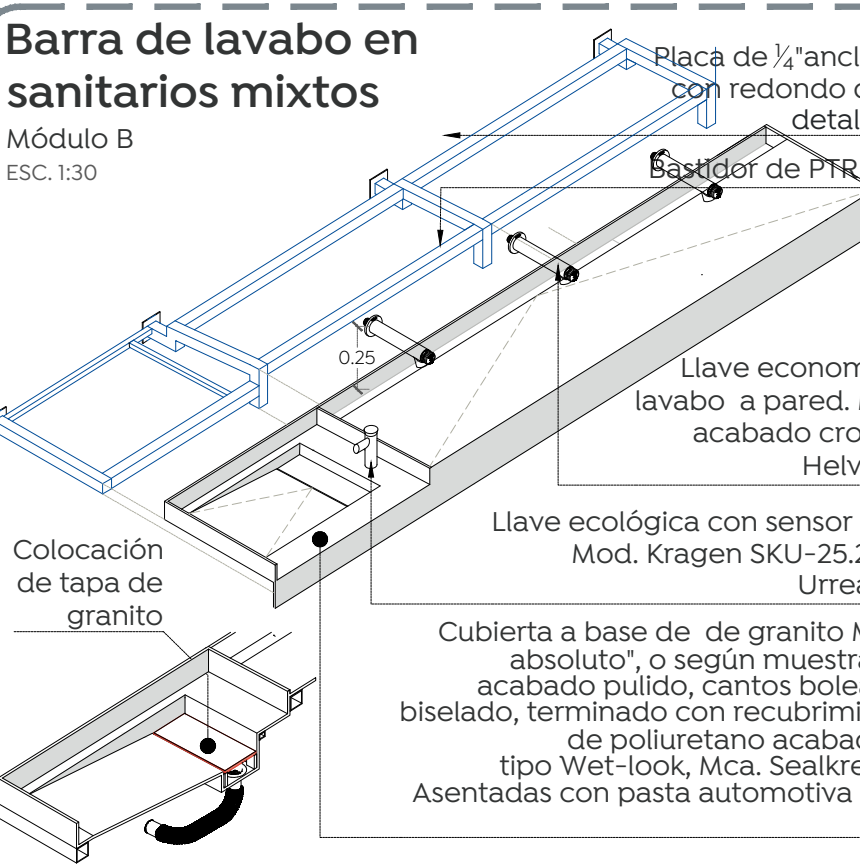

Barra de huerto


Huerto urbano

Esc. 1:50

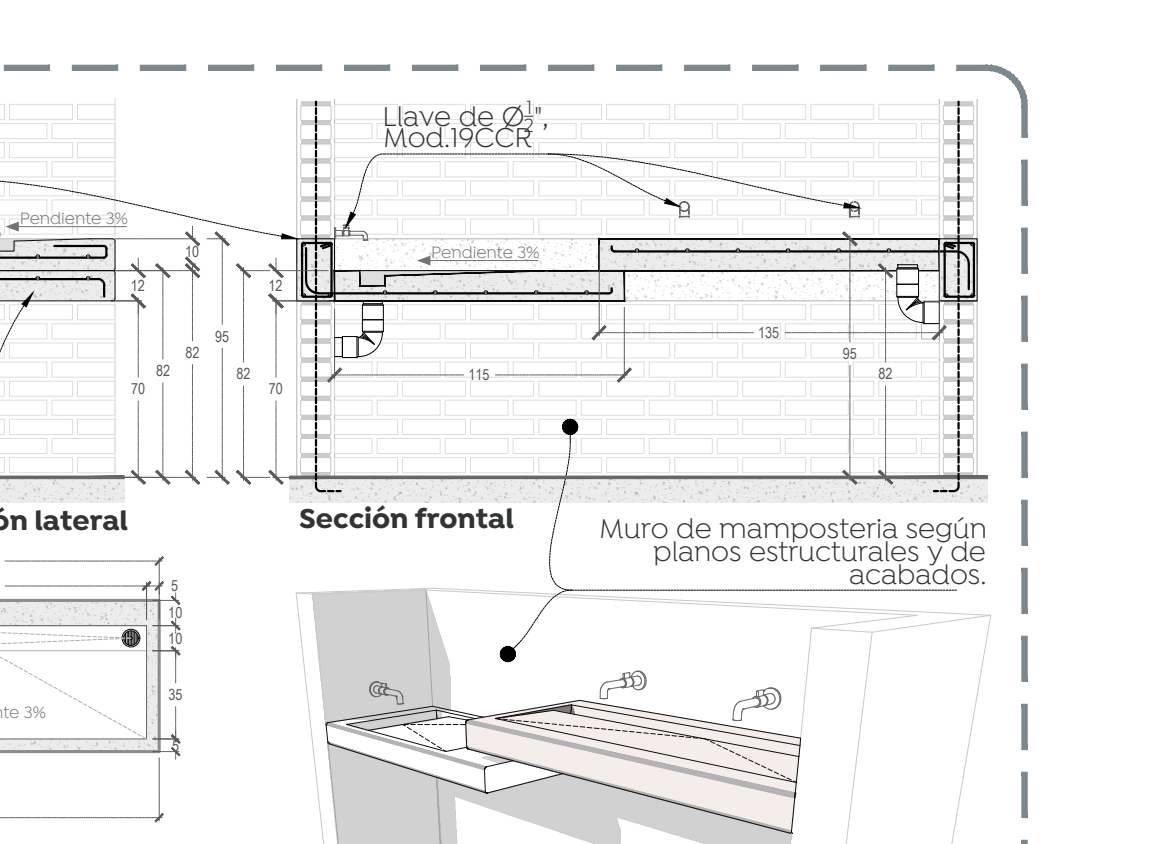

Barra en bodega de huerto


Esc. 1:25

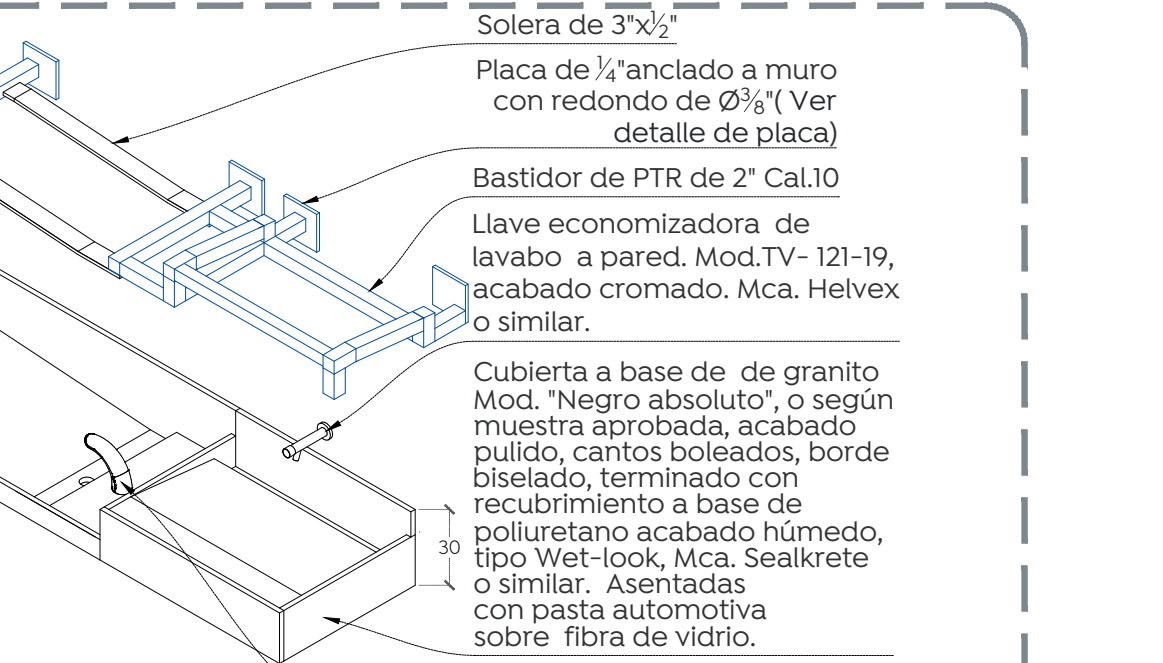

Barra para sanitario universal Modulo B

Alzado de sanitarios Colmena San Miguel

Esc. 1:30

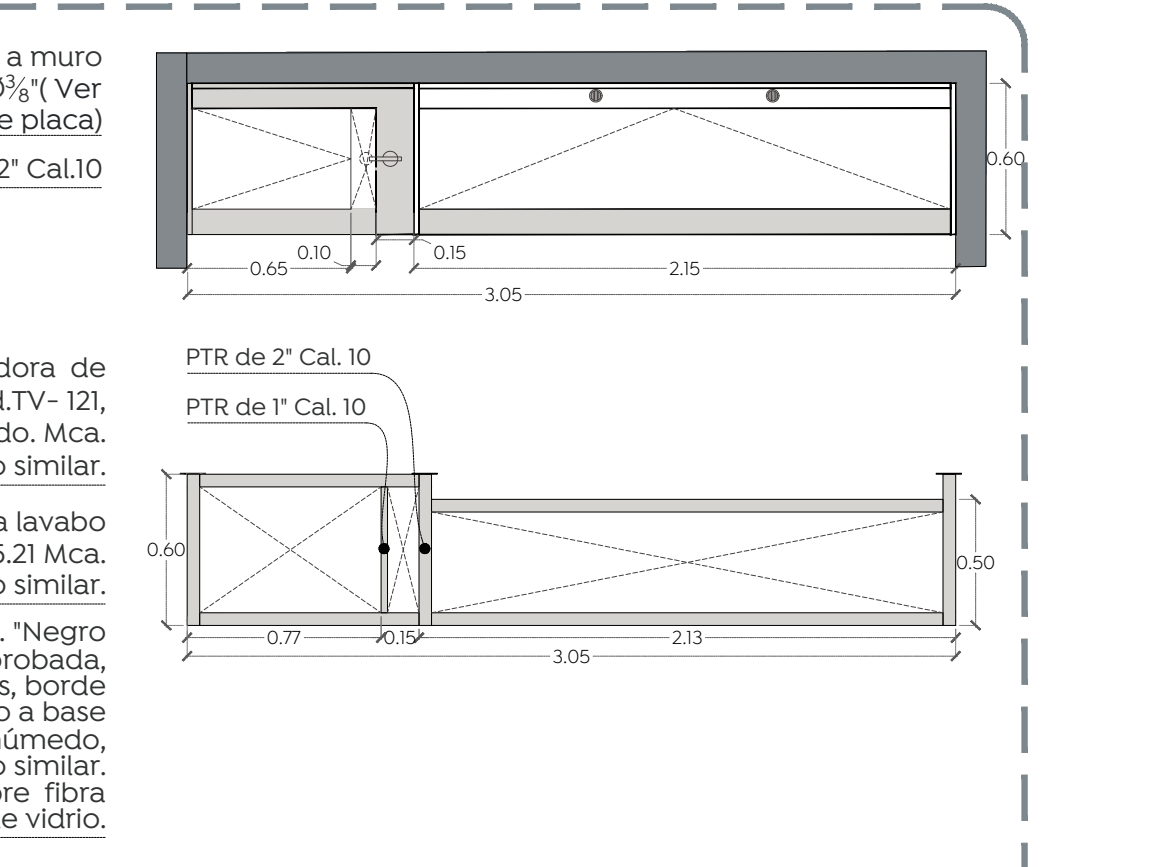

Macrolocalización:

Microlocalización:

Especificaciones:

Nombre del proyecto:

Construcción del Centro Comunitario denominado San Miguel, más obras complementarias, etapa 01, frente 01, ubicado en la colonia Vistas del Centinela, Municipio de Zapopan, Jalisco

Contenido del plano:

Equipamiento y Mobiliario Sanitario.

No. Contrato:

DOPI-MUN-PP-IM-LP-062-2024

Director de Obras Públicas e Infraestructura:

Ing. Ismael Jáuregui Castañeda

Jefe de la Unidad de Estudios y Proyectos:

Arq. Edwin Aguiar Escatel

Jefe de área:

Responsable del proyecto:

Arq. Alejandro Tapia Olarra

Arq. Miguel A. Rivera Nava

Ubicación:

Confluencia de calles: Camino a la mesa, Carlos Rivera Aceves y Las Torres, en la colonia Vistas del Centinela, municipio de Zapopan, Jalisco

Norte:

Fecha:

Junio 2024

Escala:

Indicada

Acreditaciones:

Metros

Clave:

Número:

Revisión:

00



EQ-01

34		Campana de extracción, Medidas: 300 cm. x 100 cm. x 46 cm., Mod. ICM-1609/30
35		Campana de extracción, Medidas: 150 cm. x 100 cm. x 46 cm., Mod. ICM-1609/30
36		Tarja profunda, Medidas: 120 cm. x 65 cm. x 90 cm.
37		Tarja triple de acero inoxidable, Medida Especial: 240 cm. x 70 cm. x 80 cm., Mod. Especial
38		Manguera de prelavado con tubo flexible de doble trenzado, Medida: 1900-T-1
39		Interceptor de grasas, Mod. IG-40
40		Repisa a muro, Medidas: 180 cm. x 30 cm. x 30 cm., Mod. IRS-1607/18
41		Rejilla de piso en acero inoxidable, Mod. SCHPR-120
42		Tanque estacionario horizontal de 500 lts., Mod. --

K1		Carrito de plataforma con altura de trabajo de acero con plataforma de calibre 12, medidas: 24" x 48", Mod. H4940
K2		Plancha industrial, Medidas: 120 cm. x 70 cm. x 90 cm., Mod. IPF-166/12
K3		Mesa de trabajo de acero inoxidable, Medidas: 140 cm. x 70 cm. x 90 cm., Mod. IMR-1603/8
K4		Mesa de trabajo de acero inoxidable, Medidas: 180 cm. x 70 cm. x 90 cm., Mod. IMR-1603/8
K5		Fogon Industrial de acero inoxidable, medidas: 59.5 cm. x 83.3 cm x 59.9 cm., Mod. SSI

43		Bolardo metálico Mod. Zapopan 01
----	---	----------------------------------

44		Montajes (diferentes modelos), Medidas: 80 x 30 x 70 mm, Modelos: RD-C266 A, RD-C266 E, RD-C266O
45		Sube y baja Cuadruple, Medidas: 310 x 54 x 90 mm, Mod. RD-C248
46		Juego de Madera y cama de Red, Mod. JMAD-P23
47		Trepador de madera y metal, Mod. 2CIG25
48		Trepador de madera con escalera, Mod. 2CIG55
49		Remo, Medidas: 127 x 80 x 136 mm, Mod. RD-103
50		Barras Pull-up, Medidas: 286 x 114 x 230 mm, Mod. RD-123
51		Barras Paralelas, Medidas: 250 x 76 x 150 mm, Mod. RD-126
52		Elíptica, Medidas: 111 x 80 x 135 mm, Mod. RD-105
53		Tobillo, Medidas: 113 x 47 x 83, Mod. RD-G139
54		Elíptica, Medidas: 114 x 58 x 148 mm, Mod. RD-104
55		Mesa Pic-Nic rectangular, Medidas: 180 x 180 x 80 mm, Mod. RD-318
56		Mesa de alcech Mod. RD-G160 Dimensiones: 149 X 149 X 0,75 m
57		Banca de concreto, Medidas: 150 x 50 cm, color gris. Mod. BAINRECOI
58		Banca redonda de concreto aparente, tamaño chico, Mod. BANCA LUNAR CHICO, Medidas: 100 cm de diámetro, 40 cm. de altura
59		Banca redonda de concreto aparente, tamaño chico, Mod. BANCA LUNAR CHICA, Medidas: 80 cm de diámetro, 40 cm. de altura
60		Banca redonda de concreto aparente, tamaño chico, Mod. BANCA LUNAR CHICA, Medidas: 50 cm de diámetro, 40 cm. de altura
61		Banca curva de concreto aparente, Mod. BANCA CHICA CON CURVA, ancho de interior de: 275 cm, radio exterior de 345 cm, radio de 70 cm, altura de 40 cm

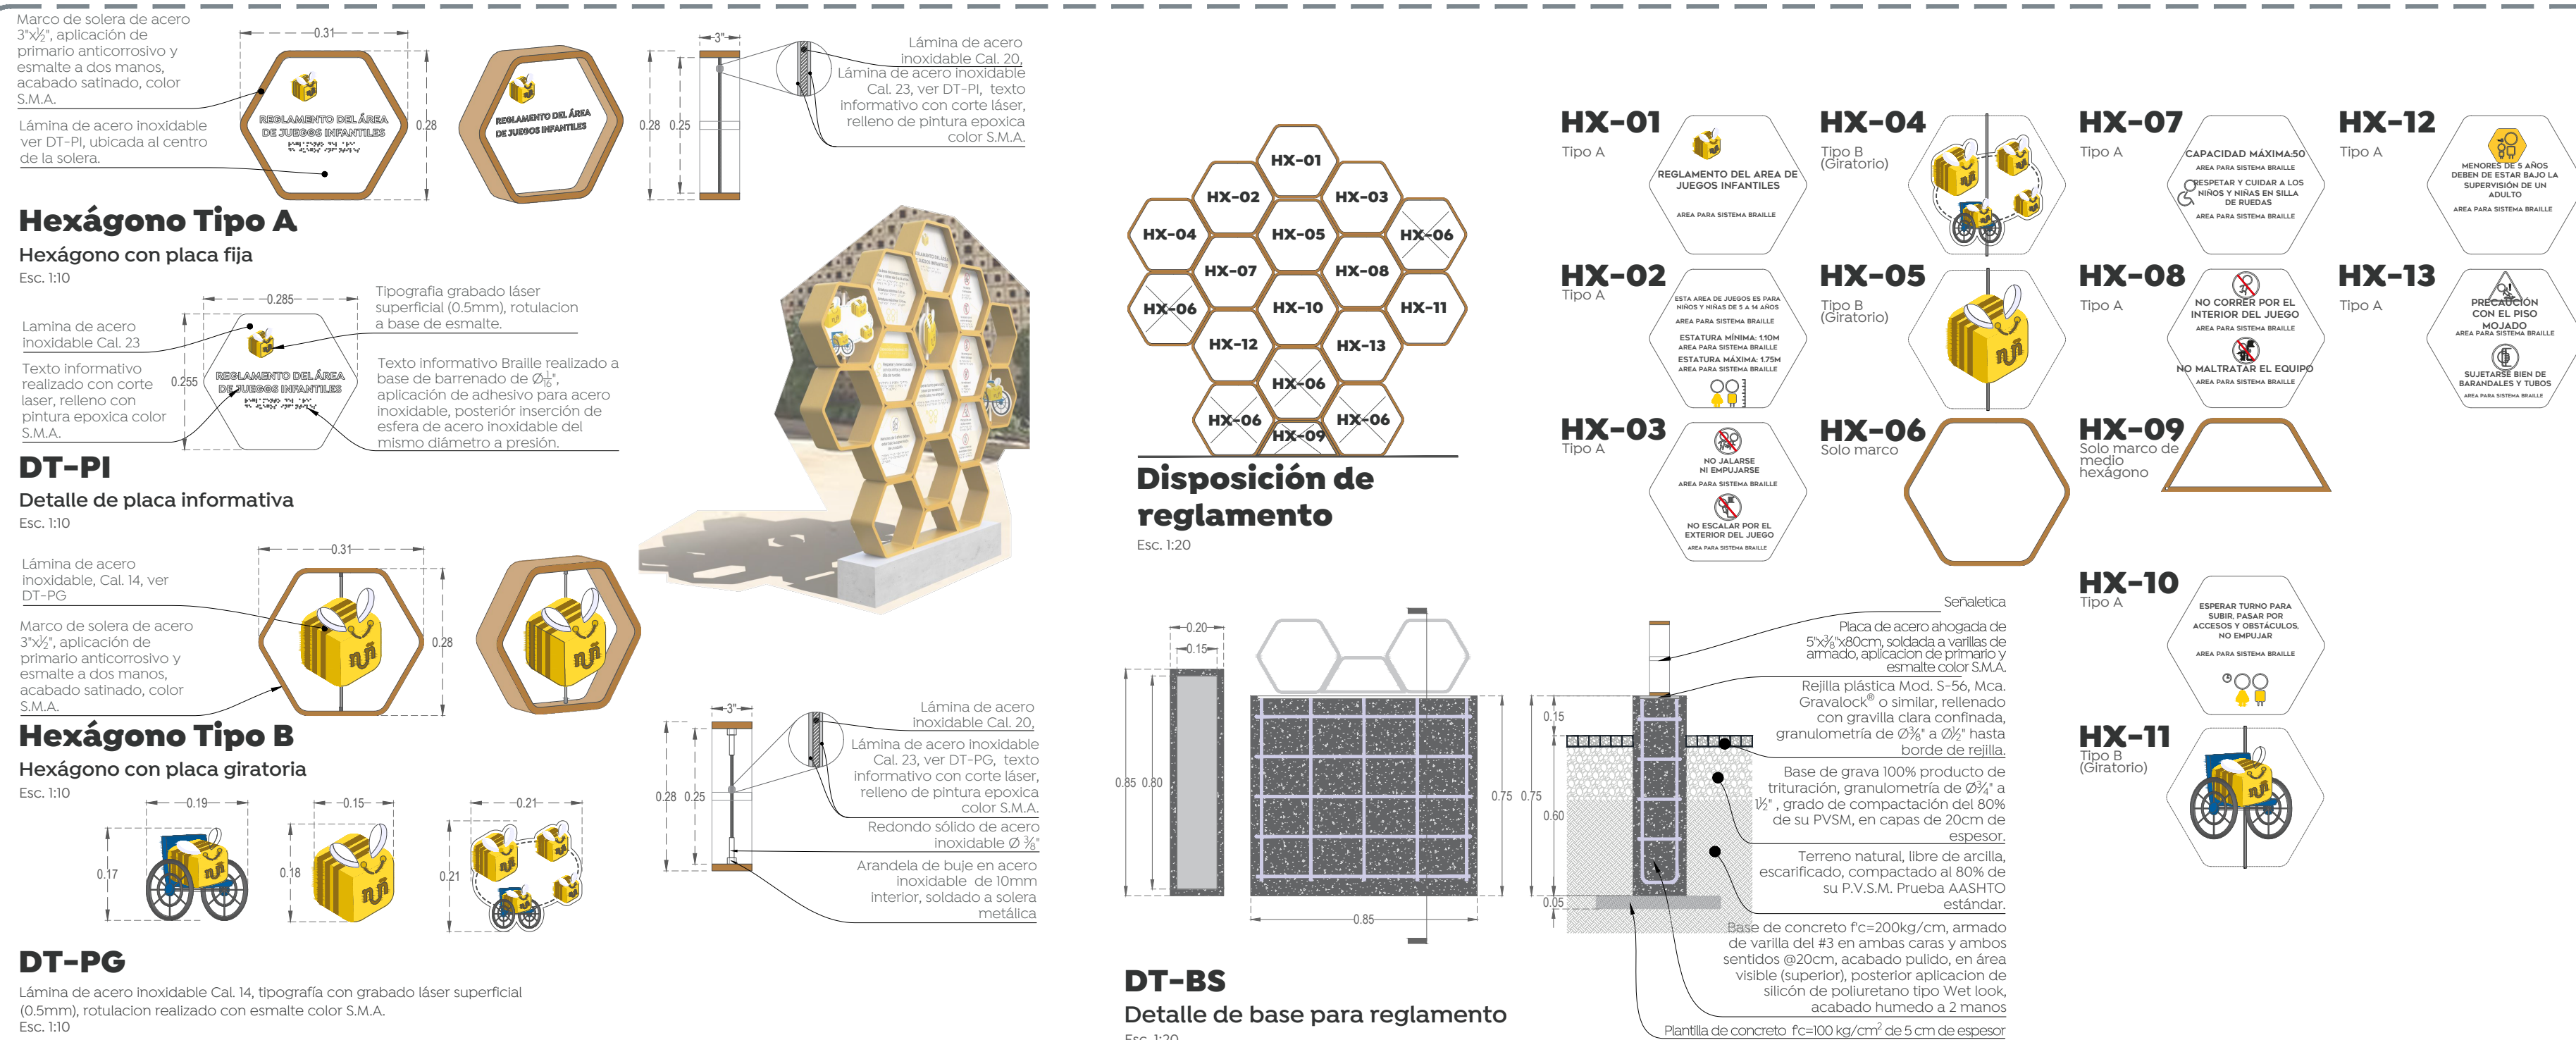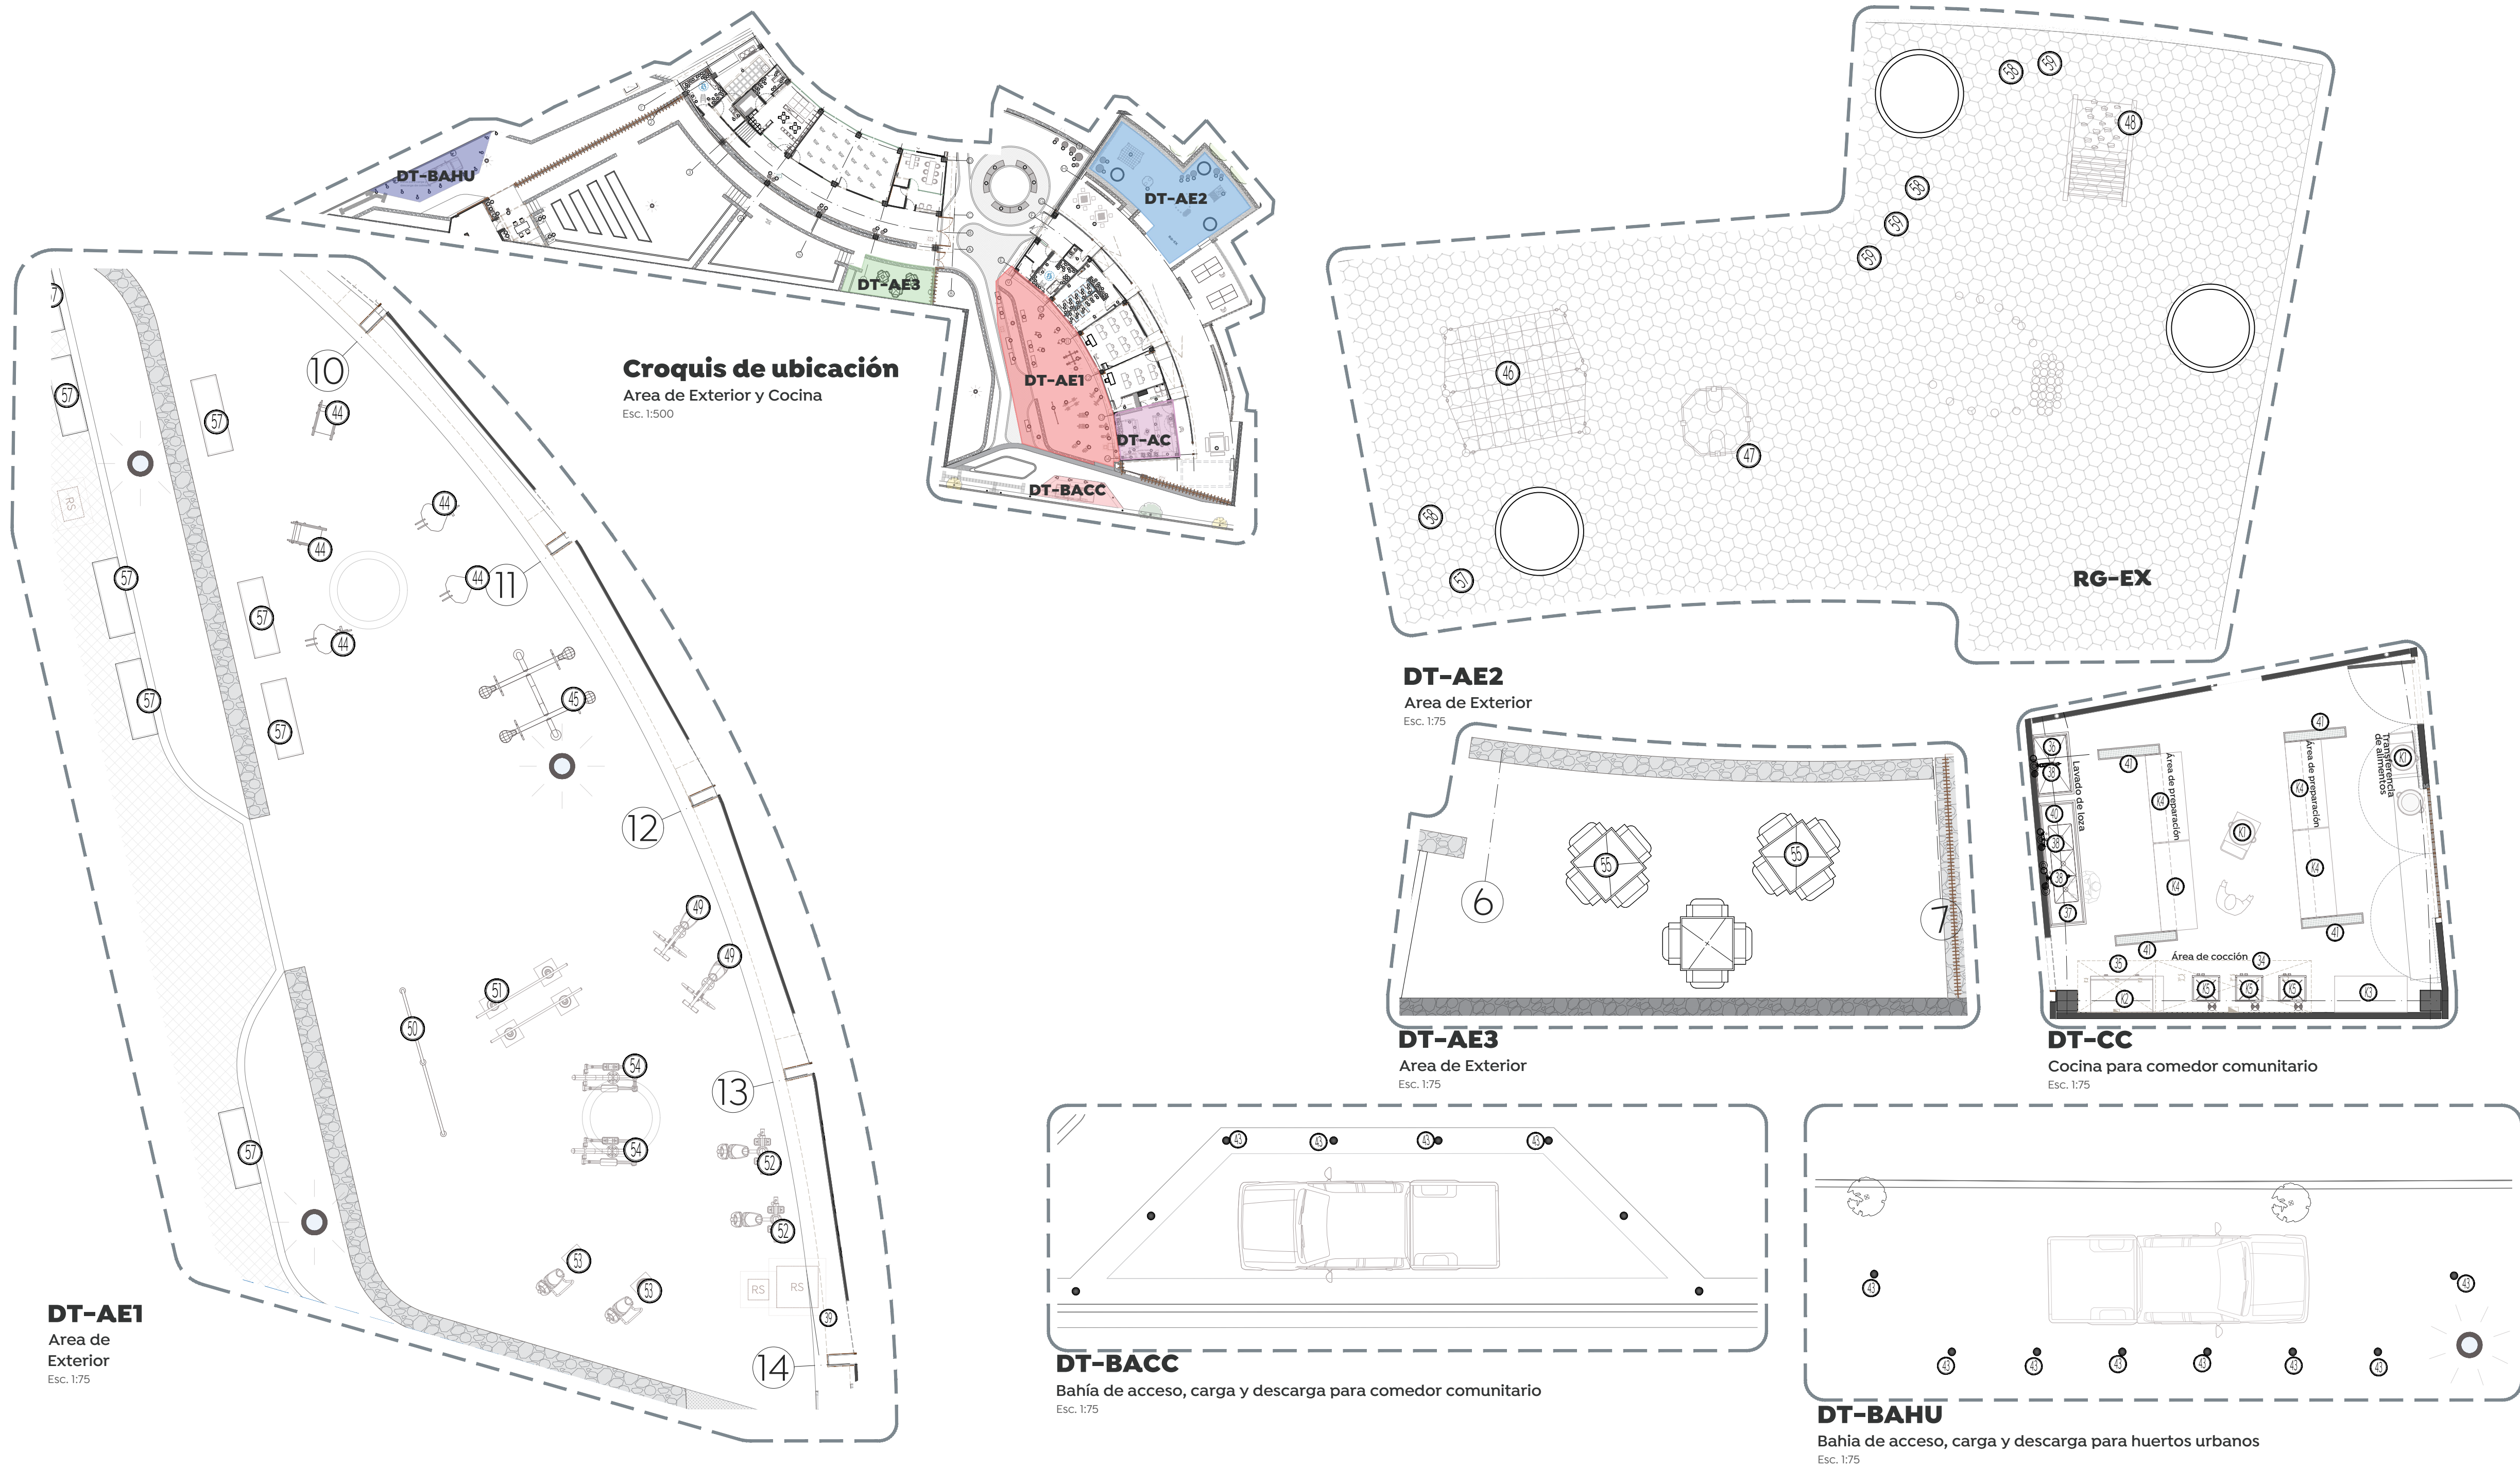


Macrolocalización:




Microlocalización:



Especificaciones:

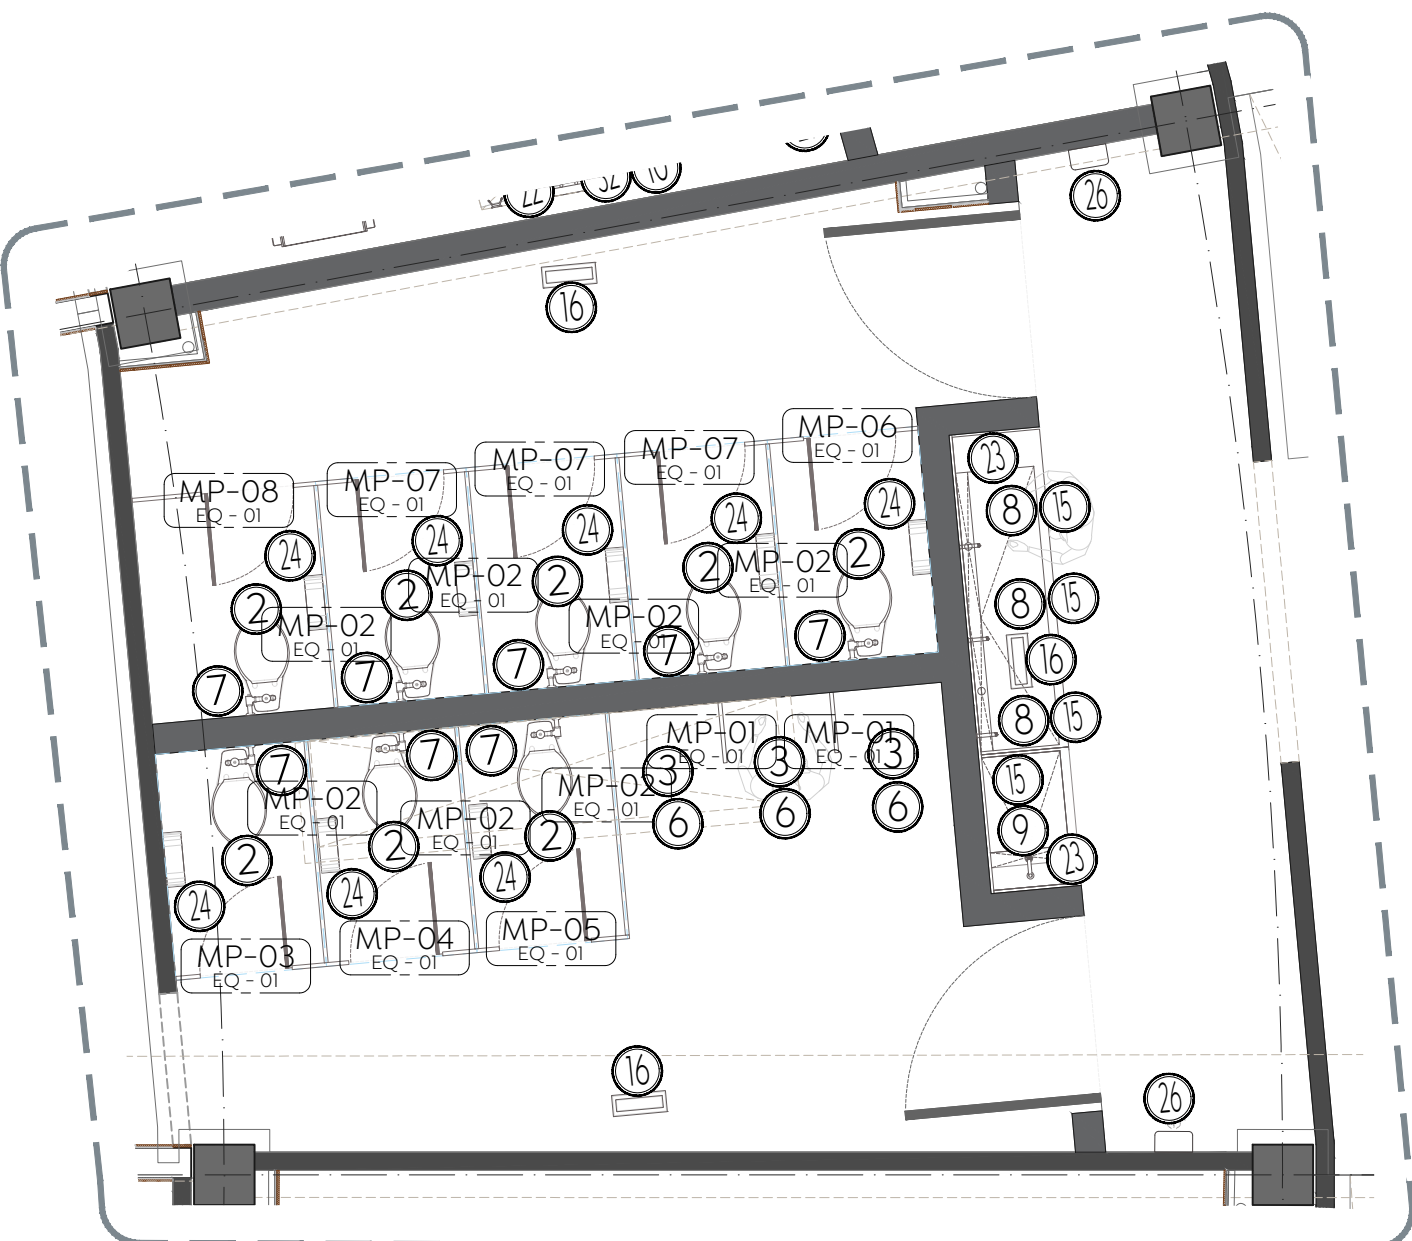


Croquis de ubicación
Área de Sanitarios de Hombres y Mujeres
Esc. 1:50

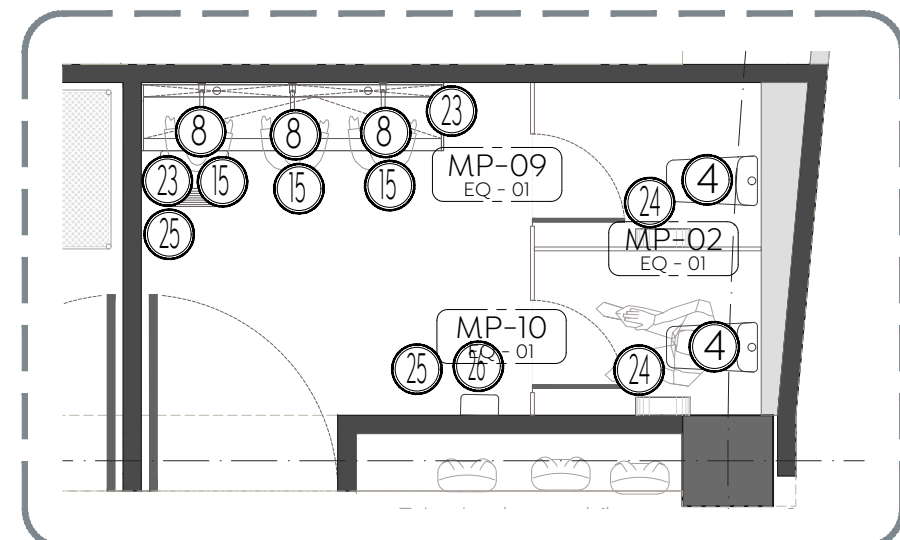


Croquis de ubicación
Área de Sanitarios Infantiles Mixtos
Esc. 1:50




MP-02
Mampara divisoria
Esc. 1:30
Mampara divisoria para módulos de sanitarios, con medidas totales de 1.50 x 1.50 m elaborada de sólido fenólico color S.M.A. Incluye herrajes de acero inoxidable.

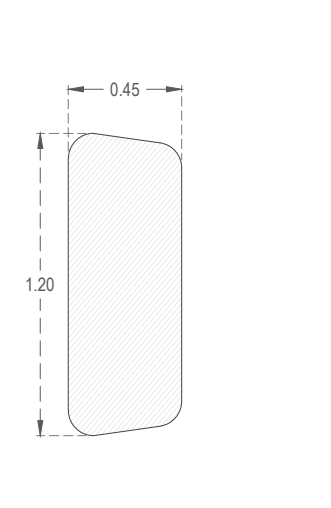


MP-01
Mampara de baños
Esc. 1:30
Mampara de mingitorio en medidas totales de 0.45 x 1.20 m elaborada de sólido fenólico, color S.M.A. Incluye herrajes de acero inoxidable.

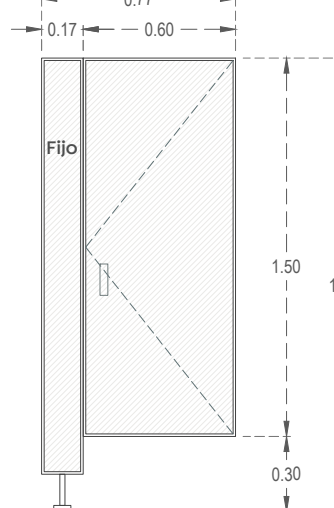


MP-03
Mampara de baños hombres
Esc. 1:30
Mampara de baño en medidas totales de 0.77 x 1.80 m elaborada de sólido fenólico, color S.M.A. Incluye herrajes de acero inoxidable.

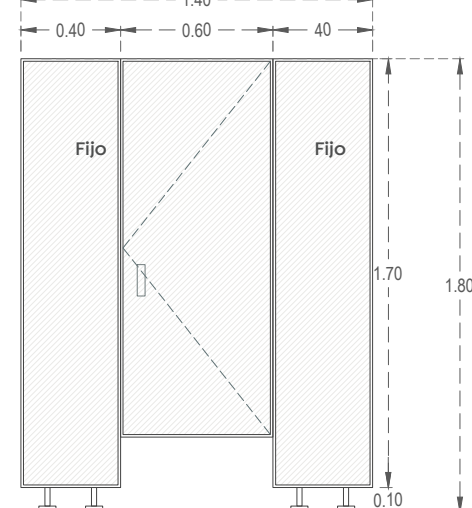


MP-04
Mampara de baños hombres
Esc. 1:30
Mampara de baño en medidas totales de 1.40 x 1.80 m elaborada de sólido fenólico, color S.M.A. Incluye herrajes de acero inoxidable.

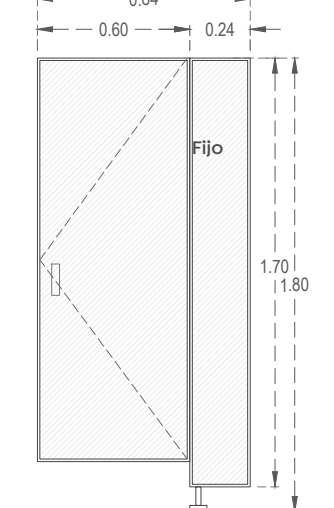


MP-05
Mampara de baños hombres
Esc. 1:30
Mampara de baño en medidas totales de 0.84 x 1.80 m elaborada de sólido fenólico, color S.M.A. Incluye herrajes de acero inoxidable.

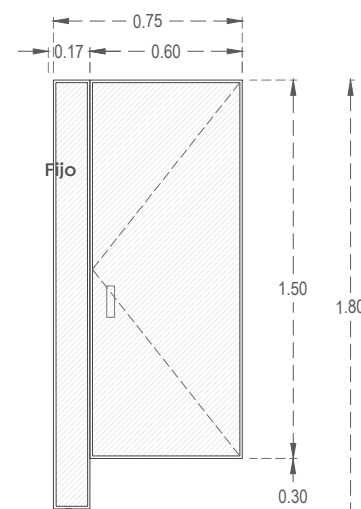


MP-06
Mampara de baños
Esc. 1:30
Mampara de baño en medidas totales de 0.75 x 1.80 m elaborada de sólido fenólico, color S.M.A. Incluye herrajes de acero inoxidable.

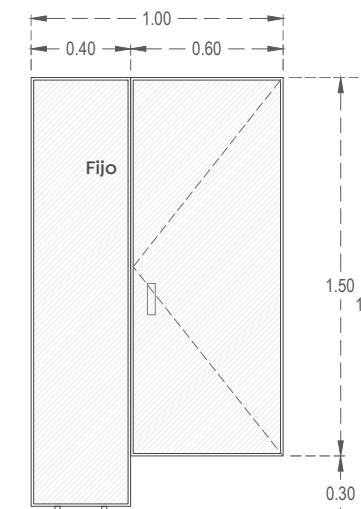


MP-07
Mampara de baños
Esc. 1:30
Mampara de baño en medidas totales de 1.00 x 1.80 m elaborada de sólido fenólico, color S.M.A. Incluye herrajes de acero inoxidable.

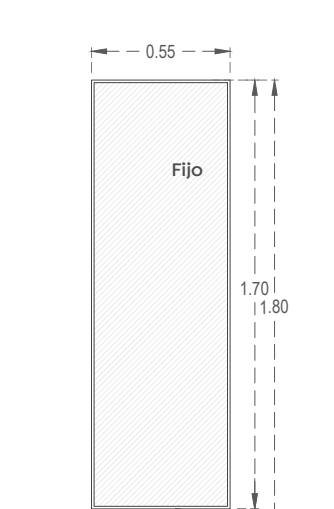


MP-08
Mampara de baños
Esc. 1:30
Mampara de baño en medidas totales de 0.55 x 1.80 m elaborada de sólido fenólico, color S.M.A. Incluye herrajes de acero inoxidable.

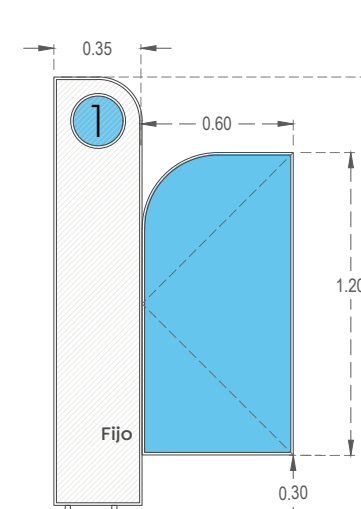


MP-09
Mampara de baños niños
Esc. 1:30
Mampara de baño en medidas totales de 1.35 x 1.80 m elaborada de sólido fenólico, color PANTONE 115-8C. Incluye herrajes de acero inoxidable.

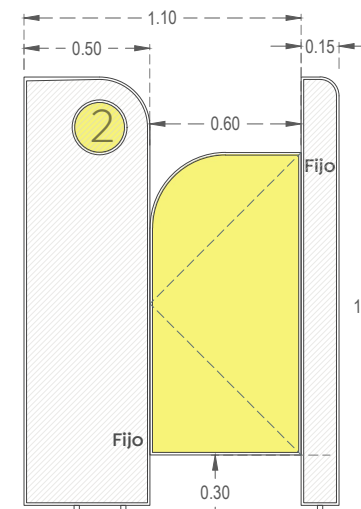


MP-10
Mampara de baños niñas
Esc. 1:30
Mampara de baño en medidas totales de 1.40 x 1.80 m elaborada de sólido fenólico, color PANTONE 115-8C y herrajes de acero inoxidable.

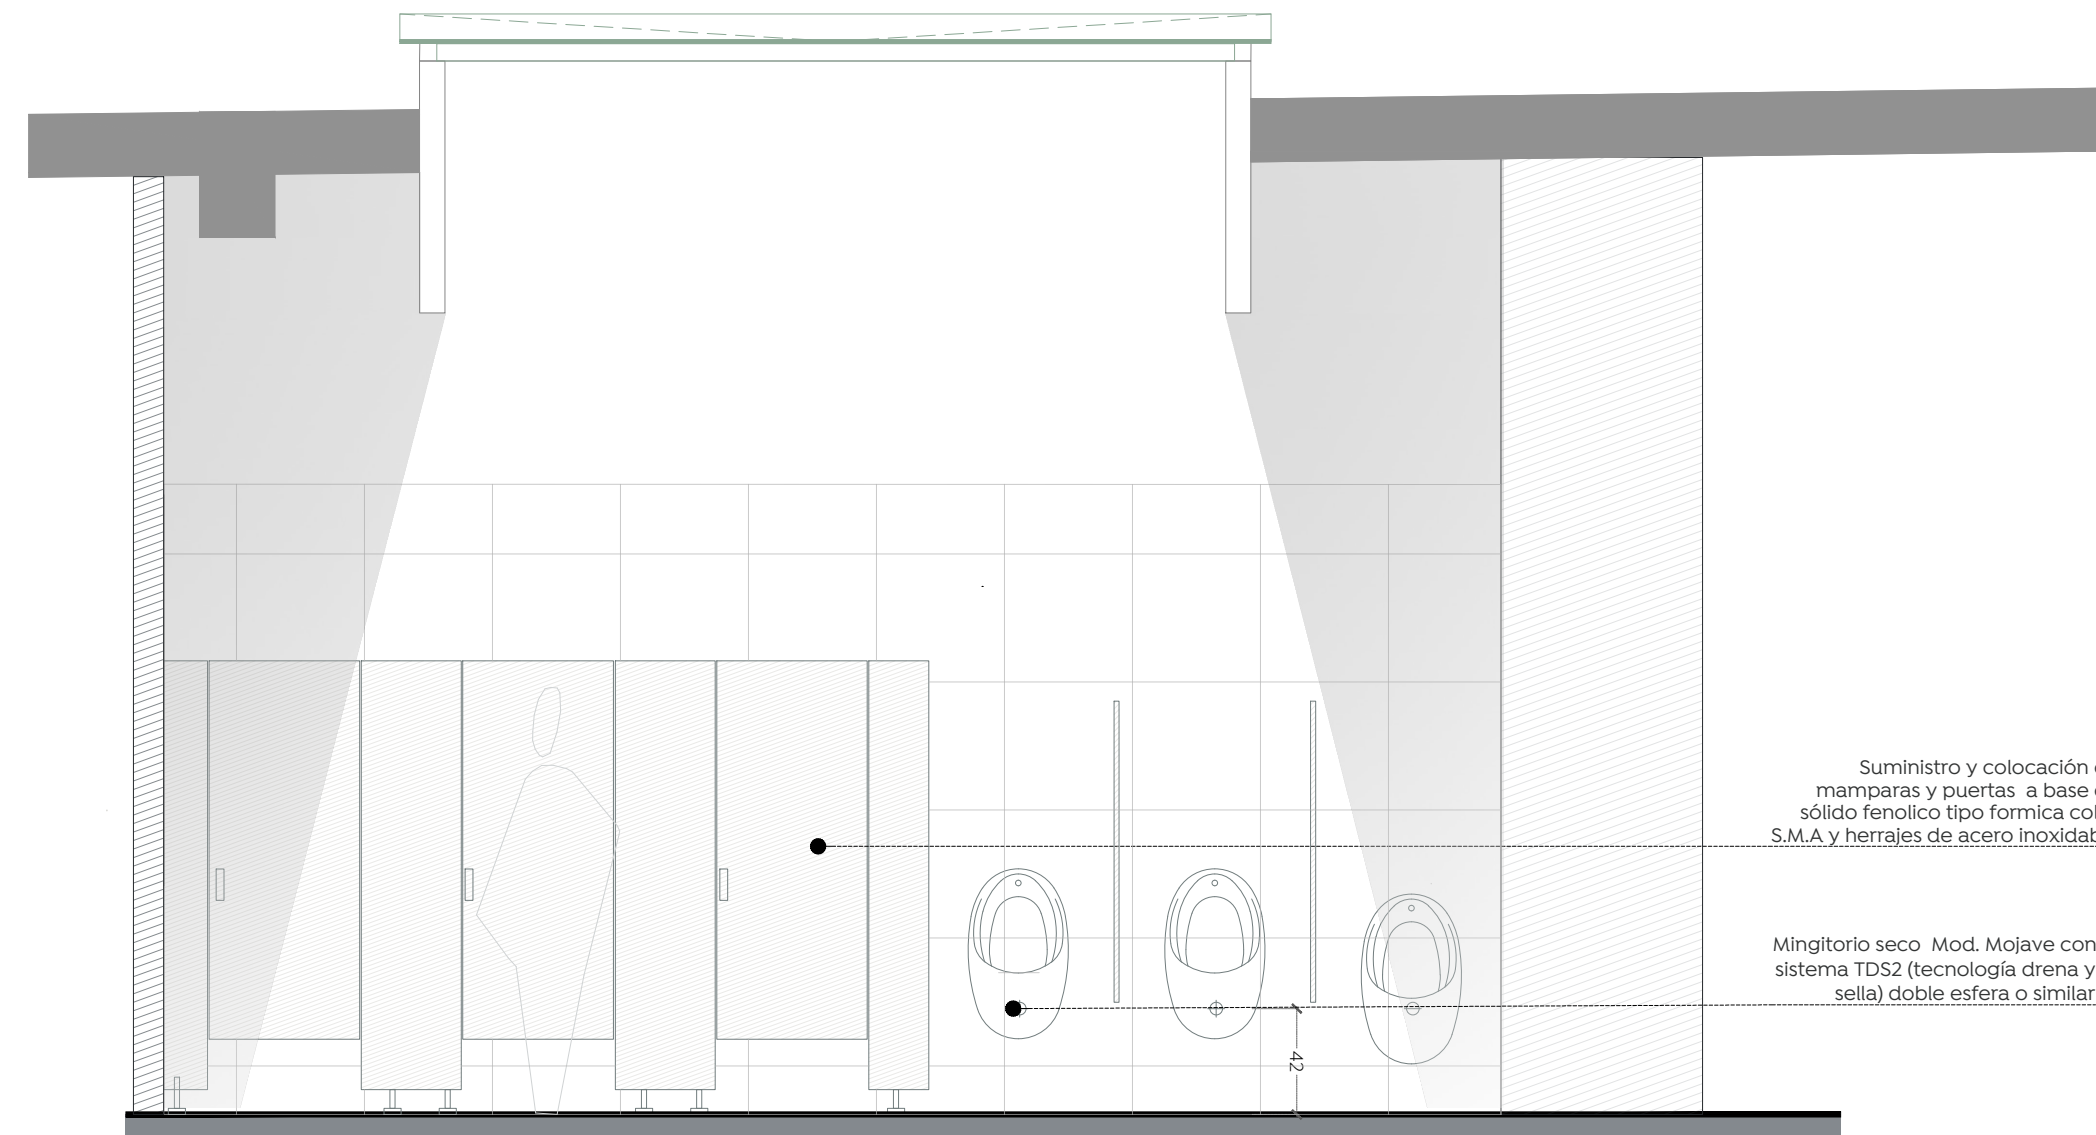

Sanitarios Hombres
Alzado de sanitarios Colmena San Miguel
Esc. 1:30

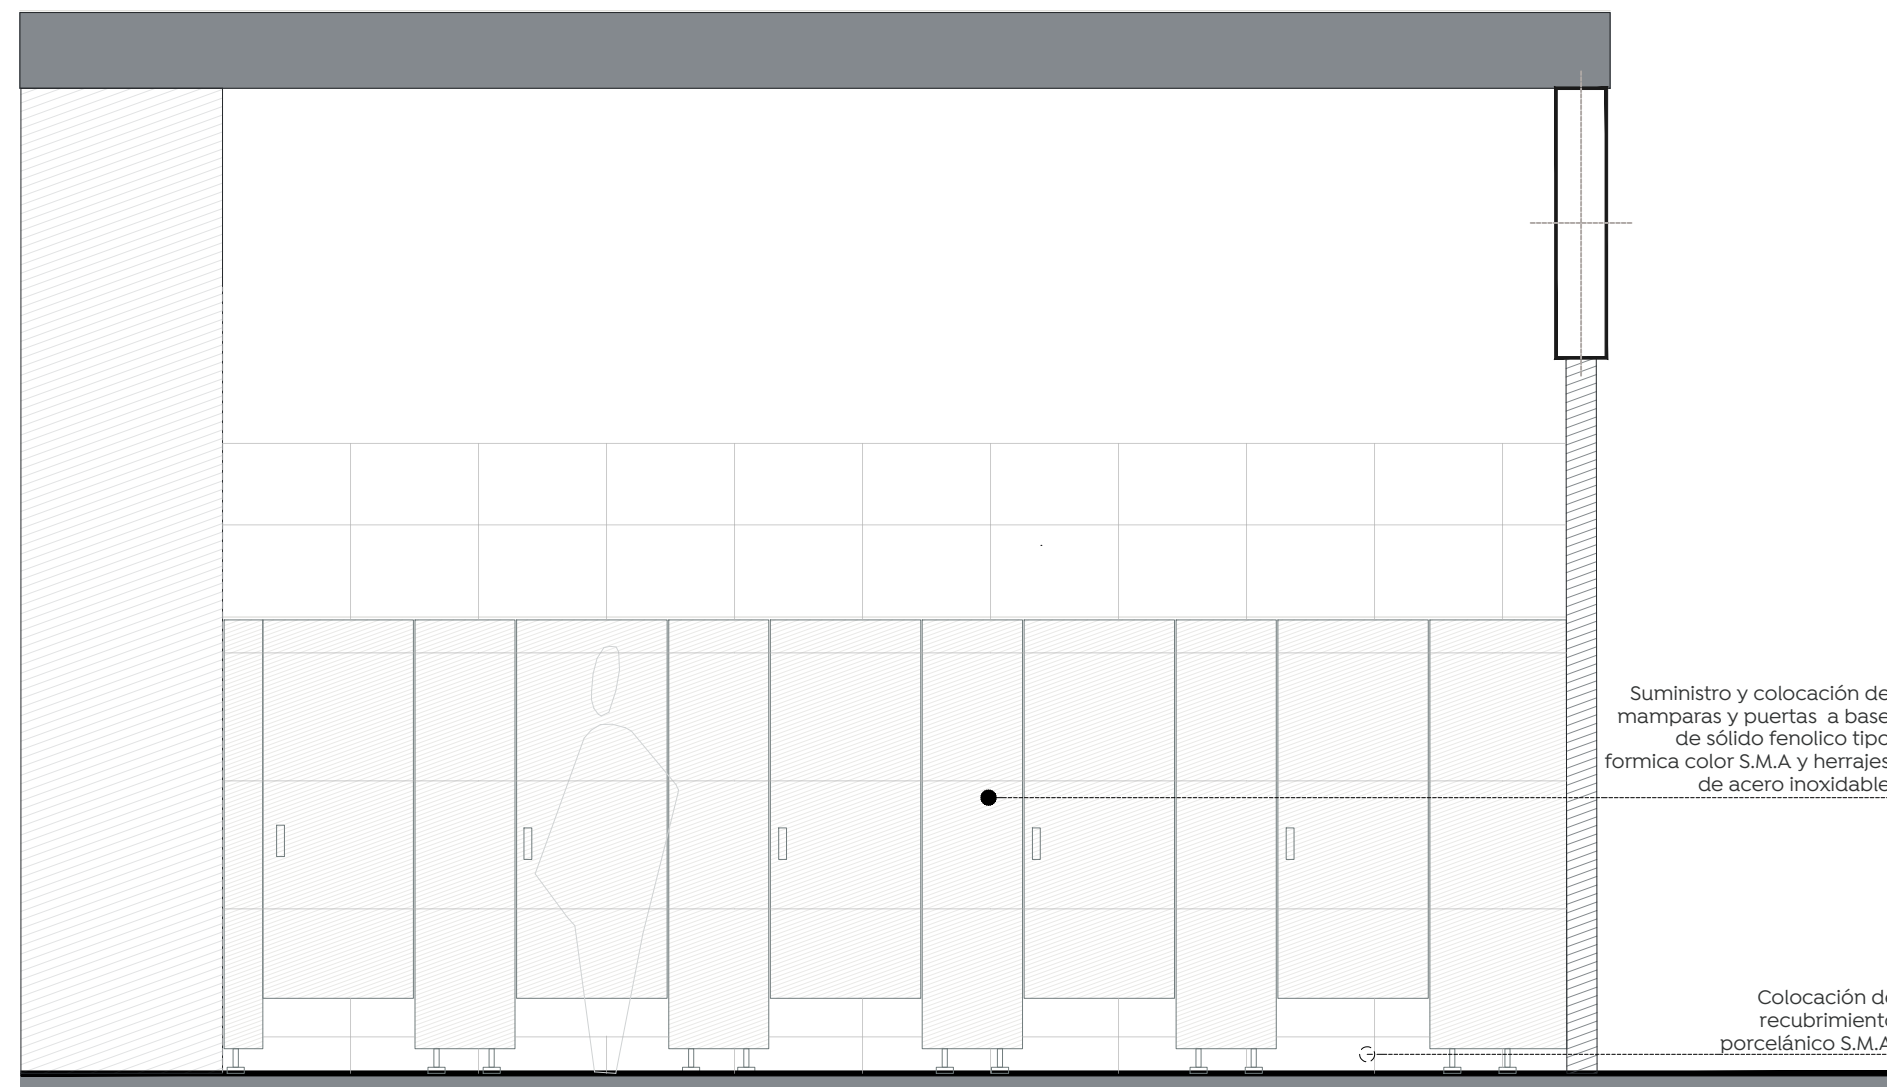

Sanitarios Mujeres
Alzado de sanitarios Colmena San Miguel
Esc. 1:30

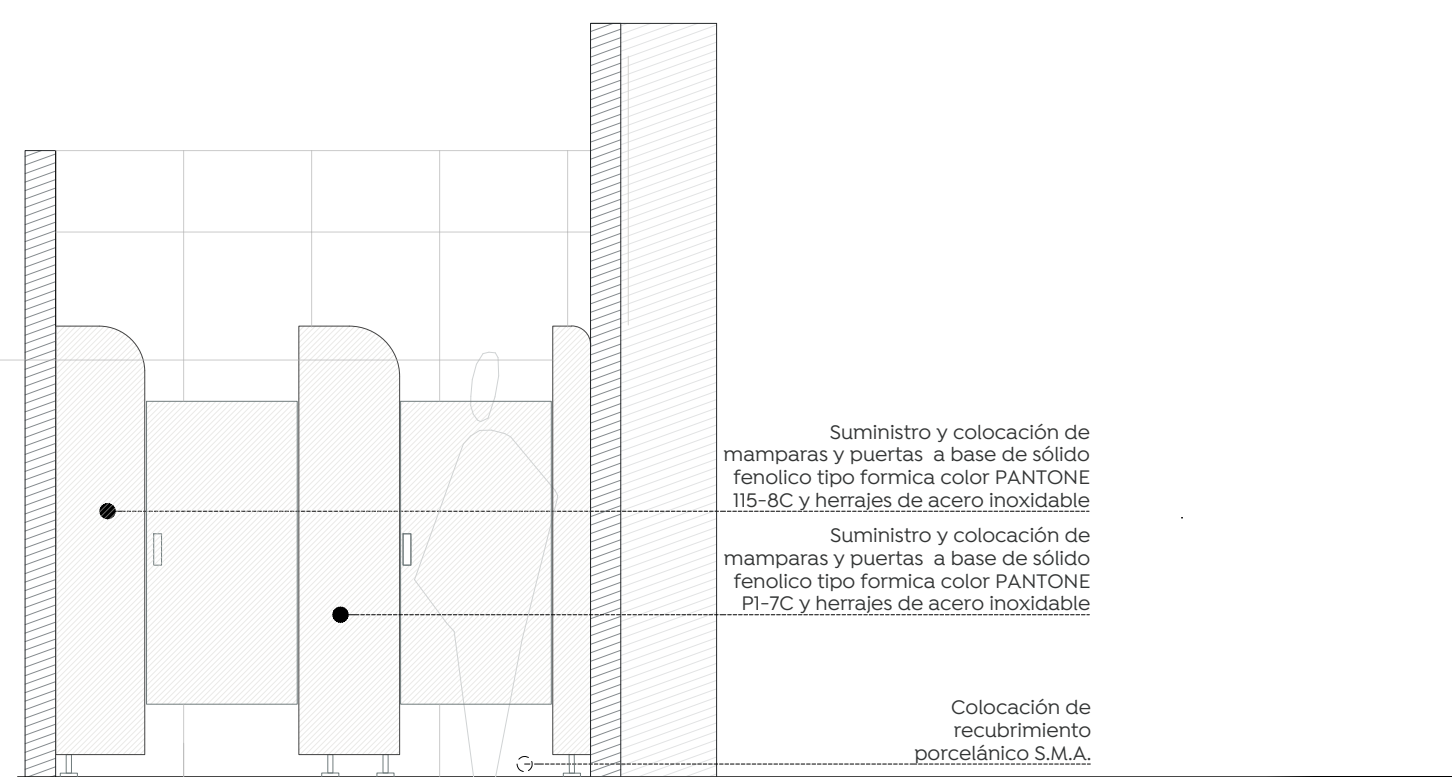

Sanitarios Mixtos Niños
Alzado de sanitarios Colmena San Miguel
Esc. 1:30

Gobierno de
Zapopan

Ciudad de las
niñas y niños

Obras Públicas
e Infraestructura
Gestión Integral de la Ciudad

Obras Públicas
e Infraestructura
Gestión Integral de la Ciudad

Macrolocalización:

Microlocalización:

Especificaciones:

Nombre del proyecto:
Construcción del Centro Comunitario denominado San Miguel, más obras complementarias, etapa 01, frente 01, ubicado en la colonia Vistas del Centinela, Municipio de Zapopan, Jalisco

Contenido del plano:

Mamparas en sanitarios

No. Contrato:

DOPI-MUN-PP-IM-LP-062-2024

Director de Obras Públicas e Infraestructura:

Ing. Ismael Jáuregui Castañeda

Jefe de la Unidad de Estudios y Proyectos:

Arq. Edwin Aguiar Escatel

Jefe de área:

Responsable del proyecto:

Arq. Alejandro Tapia Olarra

Arq. Miguel A. Rivera Nava

Ubicación:
Confluencia de calles: Camino a la mesa, Carlos Rivera Aceves y Las Torres, en la colonia Vistas del Centinela, municipio de Zapopan, Jalisco

Norte:

Fecha: Junio 2024

Escala: Indicada

Acotaciones: Metros

Claves:

Número: EQ-03

Revisión: 00