



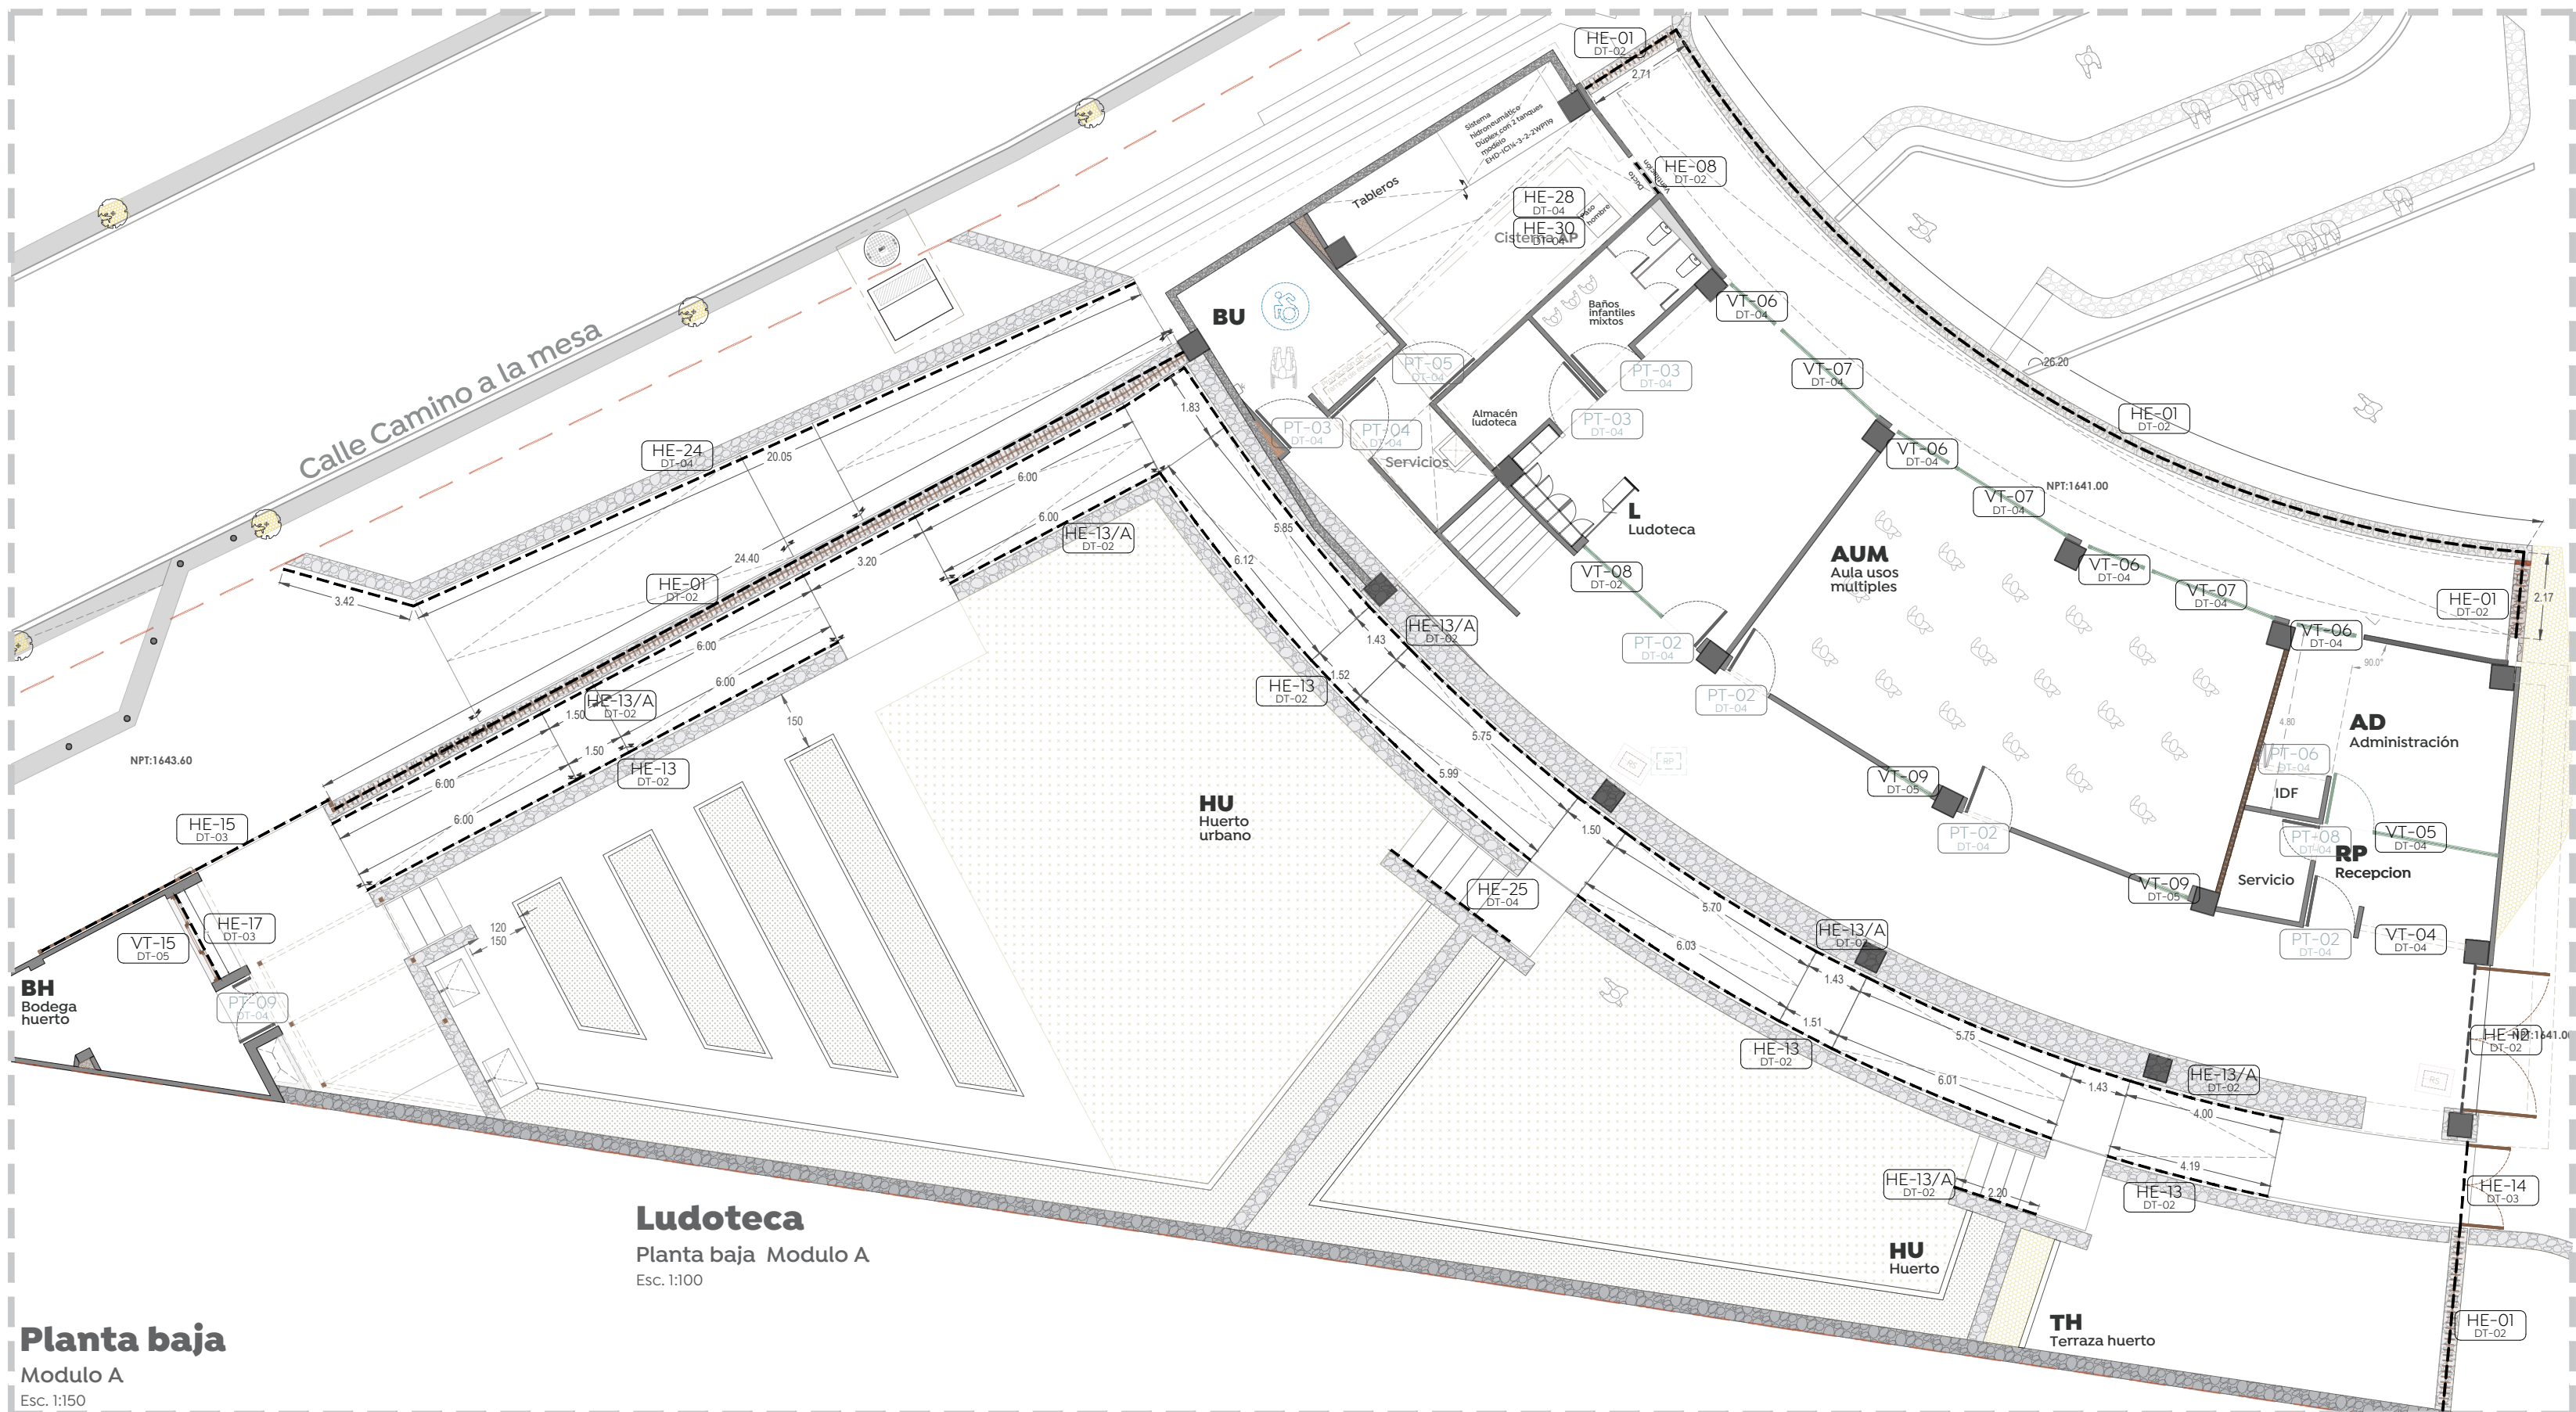


Ludoteca
Planta baja Modulo A
Esc. 1:100

Planta baja
Modulo A
Esc. 1:150

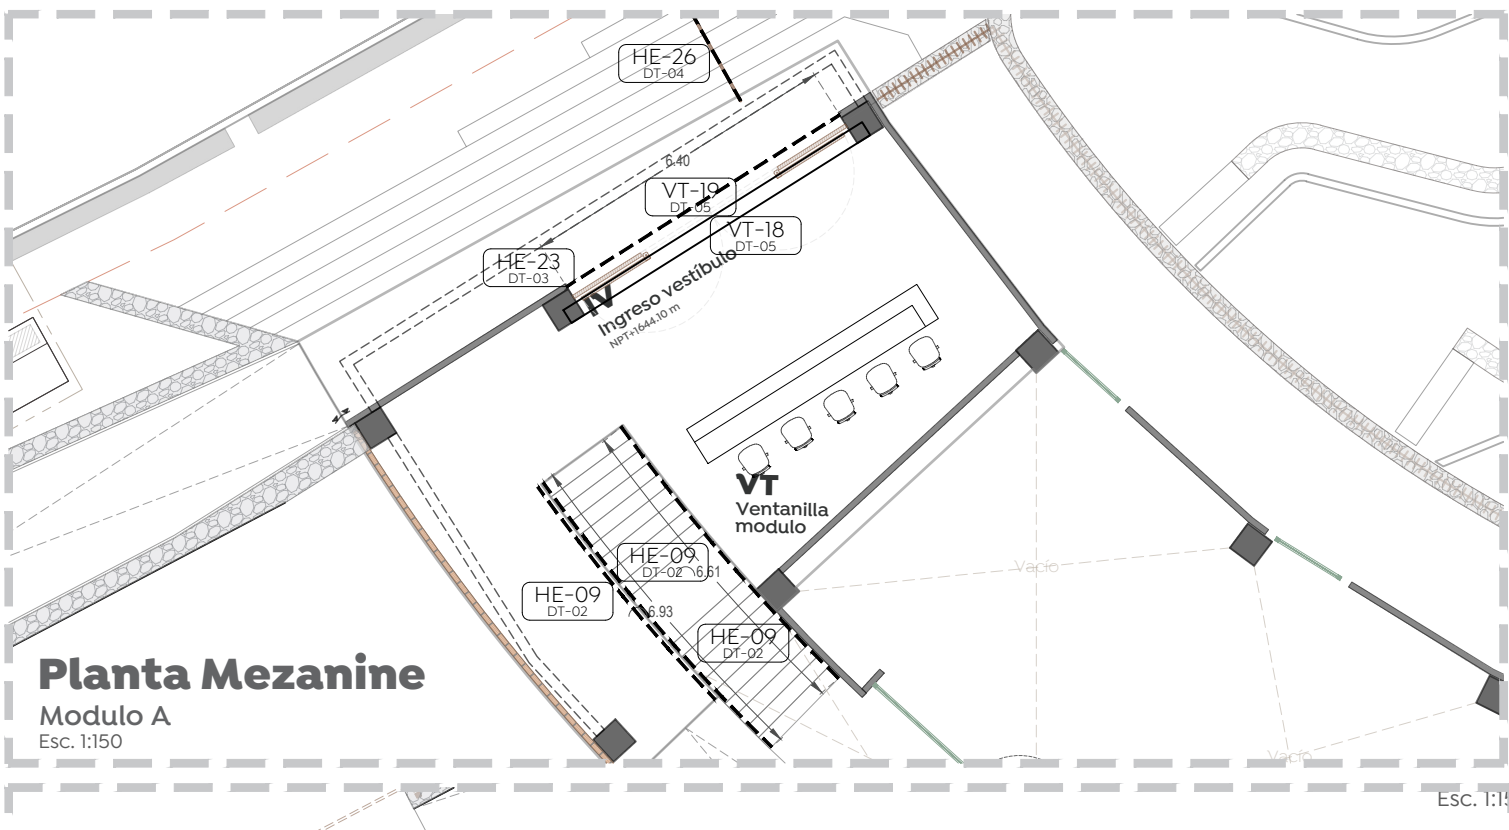


Planta Mezanine
Modulo A
Esc. 1:150


Huerto
Modulo A
Esc. 1:150

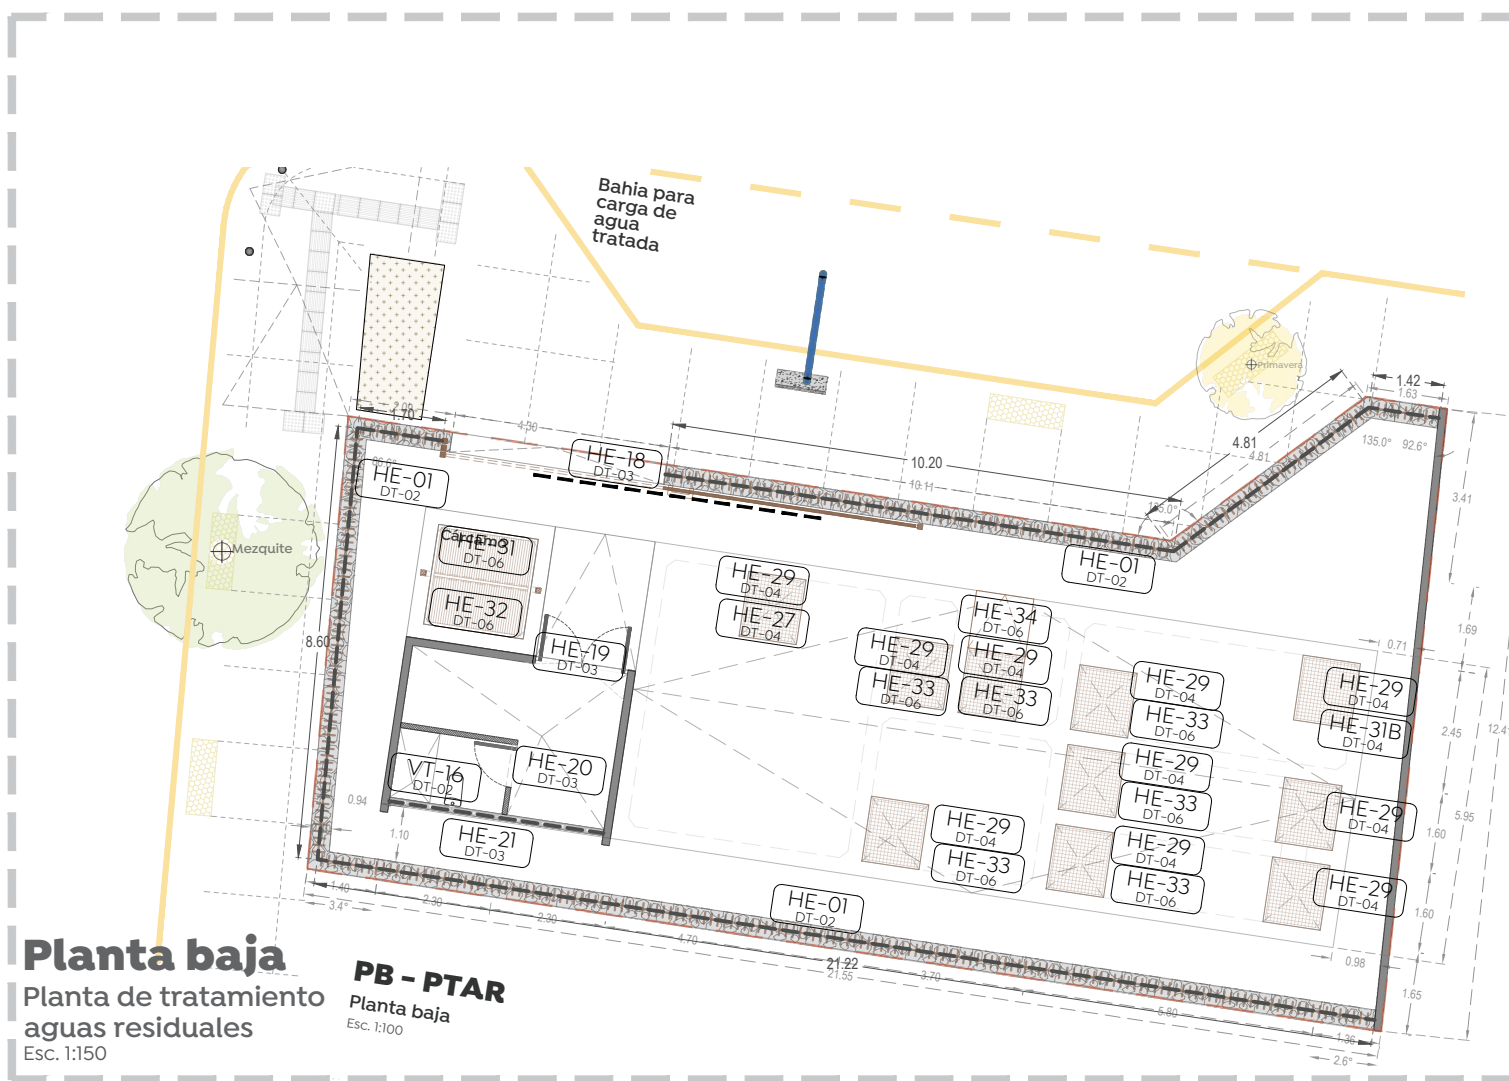

Planta baja
Planta de tratamiento
aguas residuales
Esc. 1:150

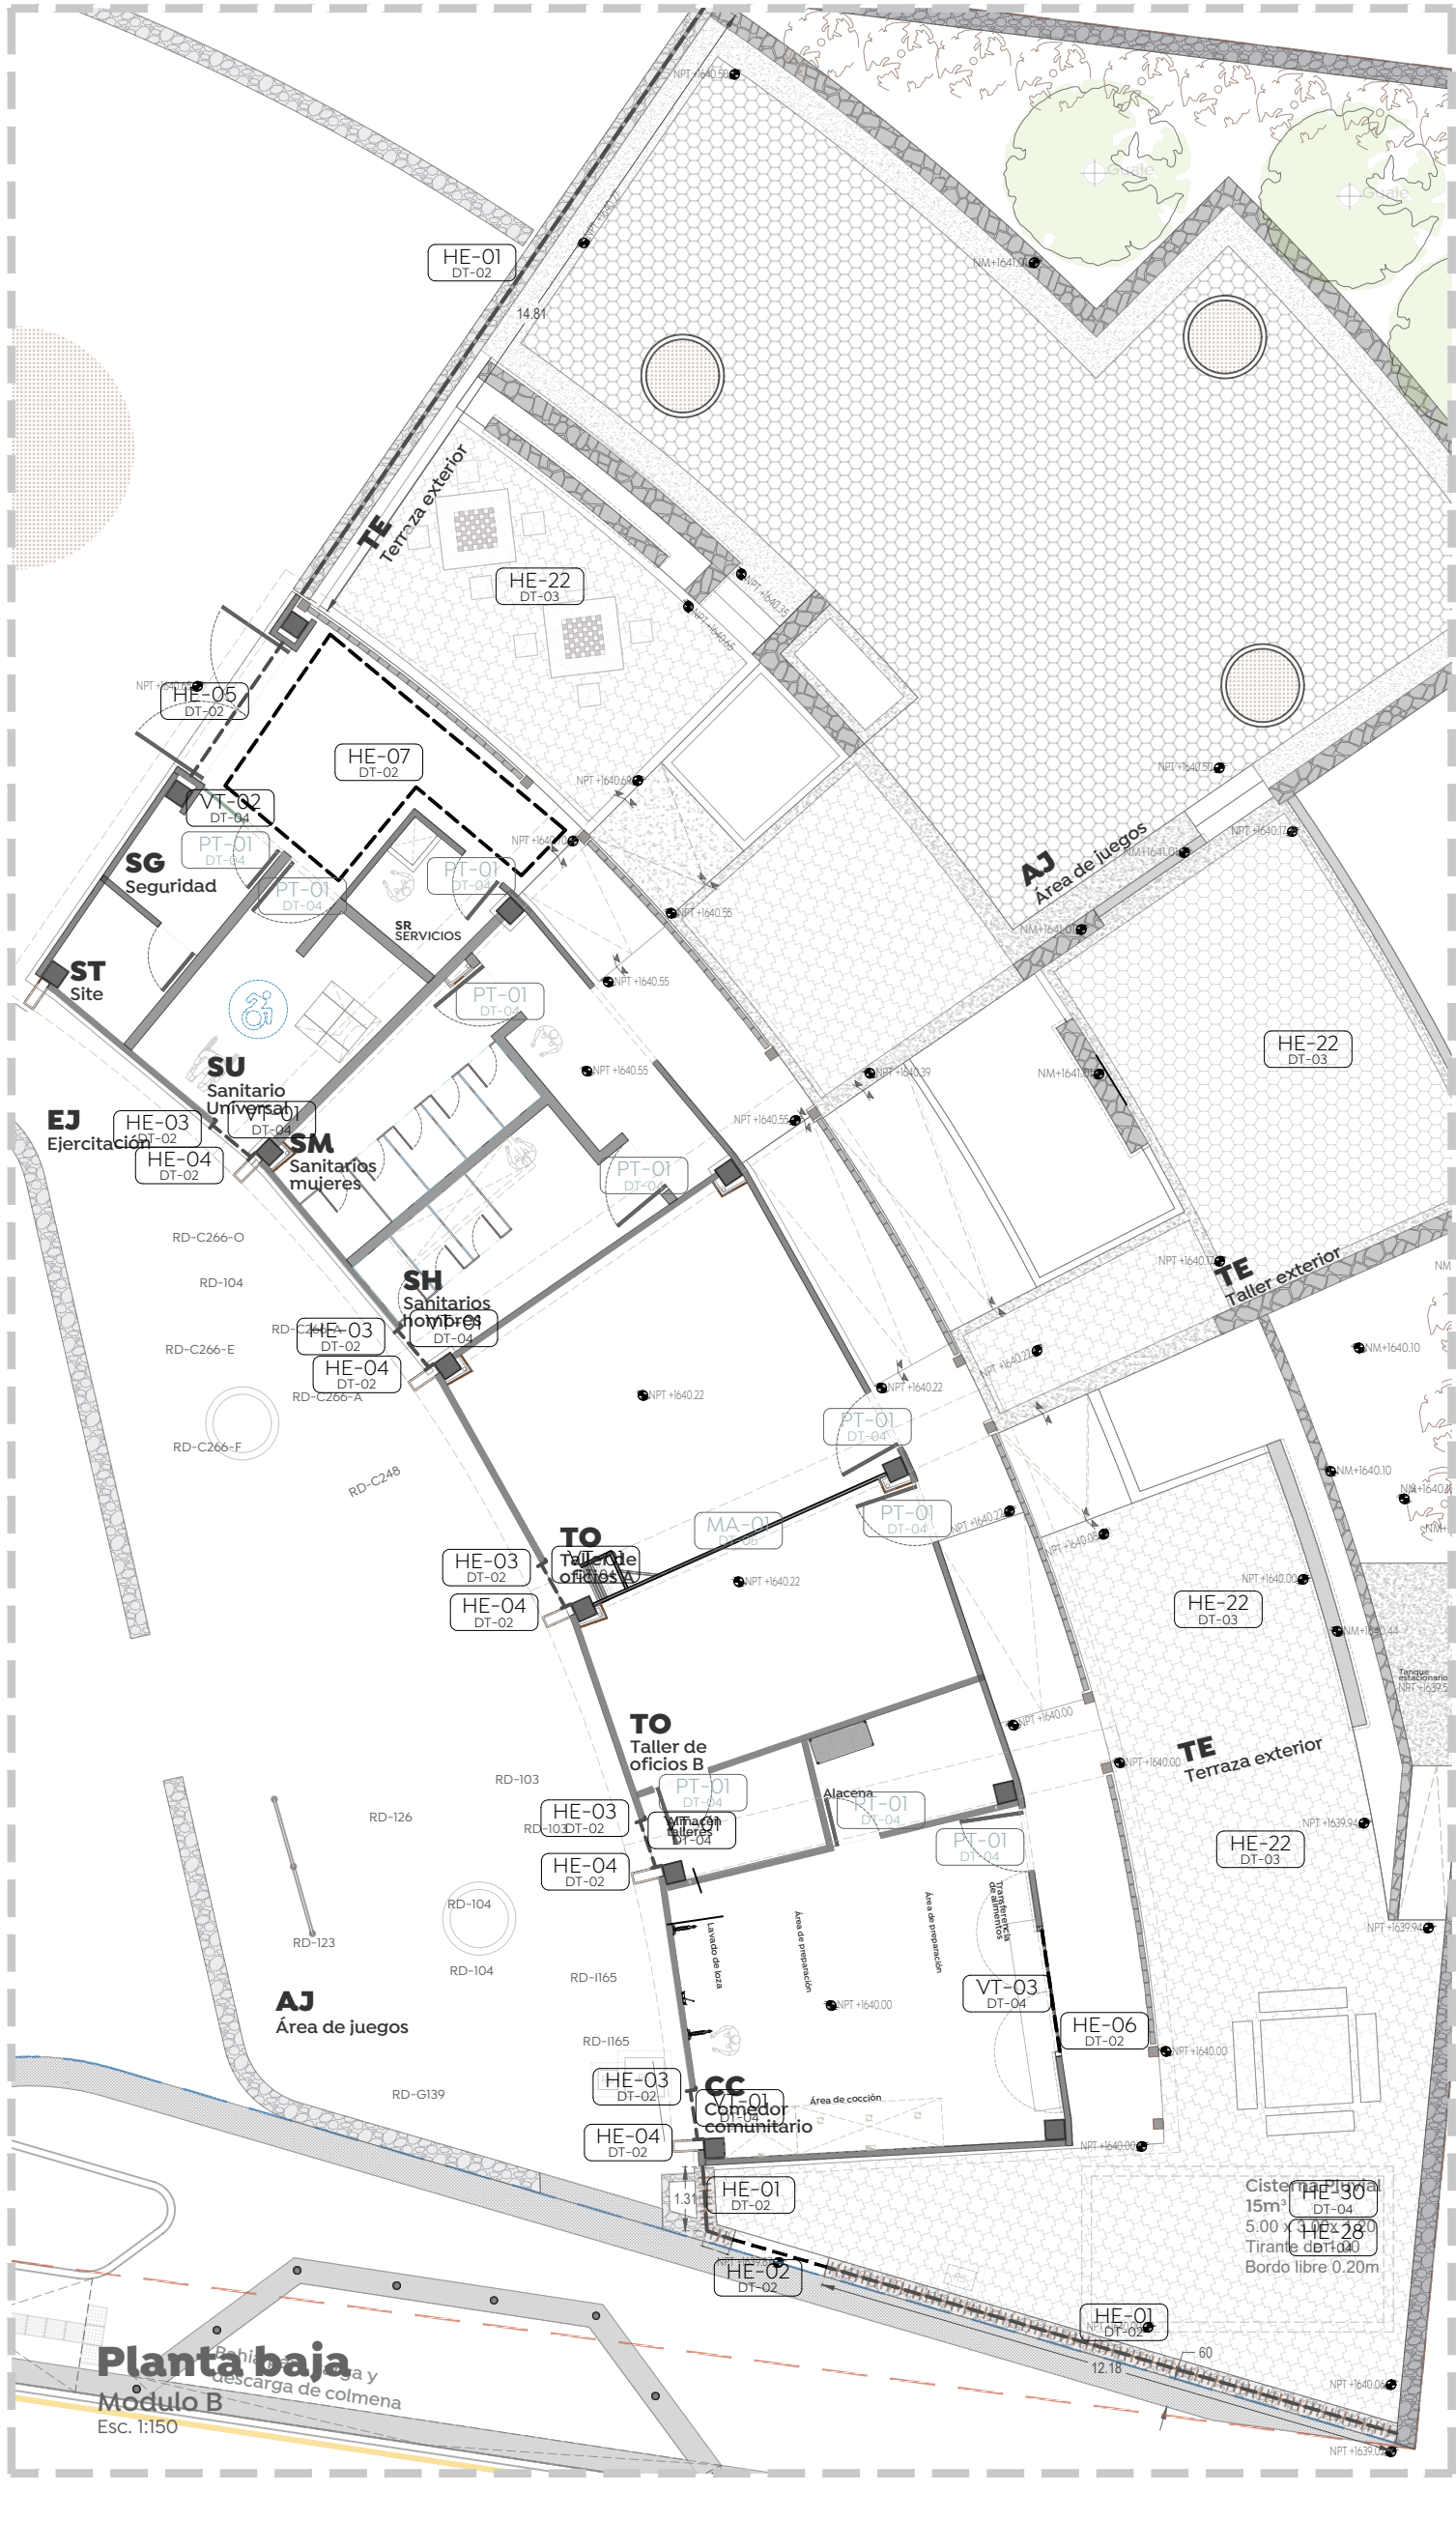


Planta baja
Modulo B
Esc. 1:150

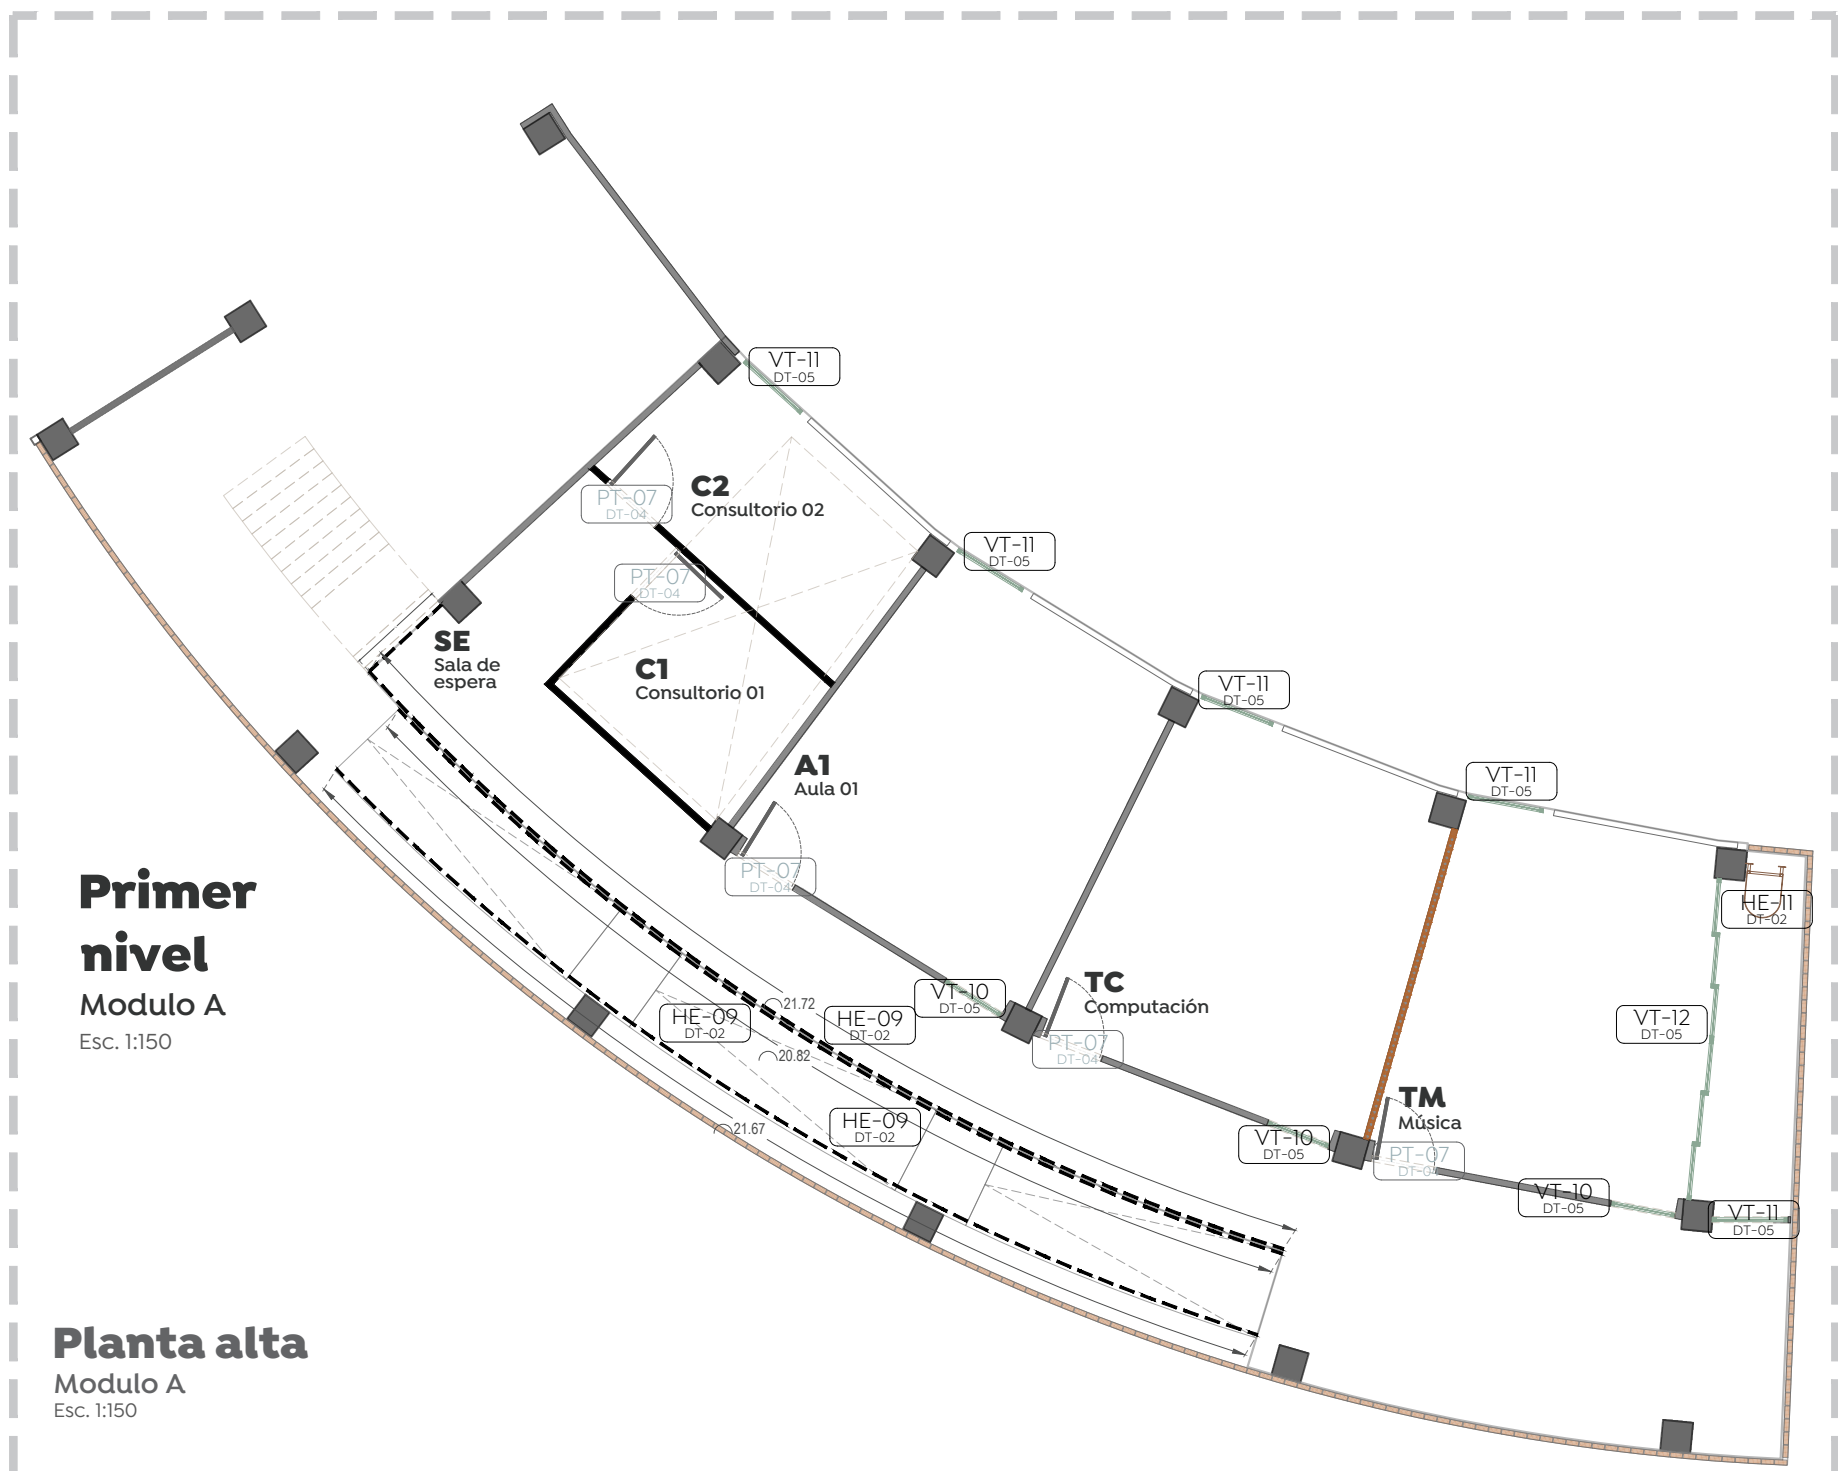


Primer nivel
Modulo A
Esc. 1:150

Planta alta
Modulo A
Esc. 1:150

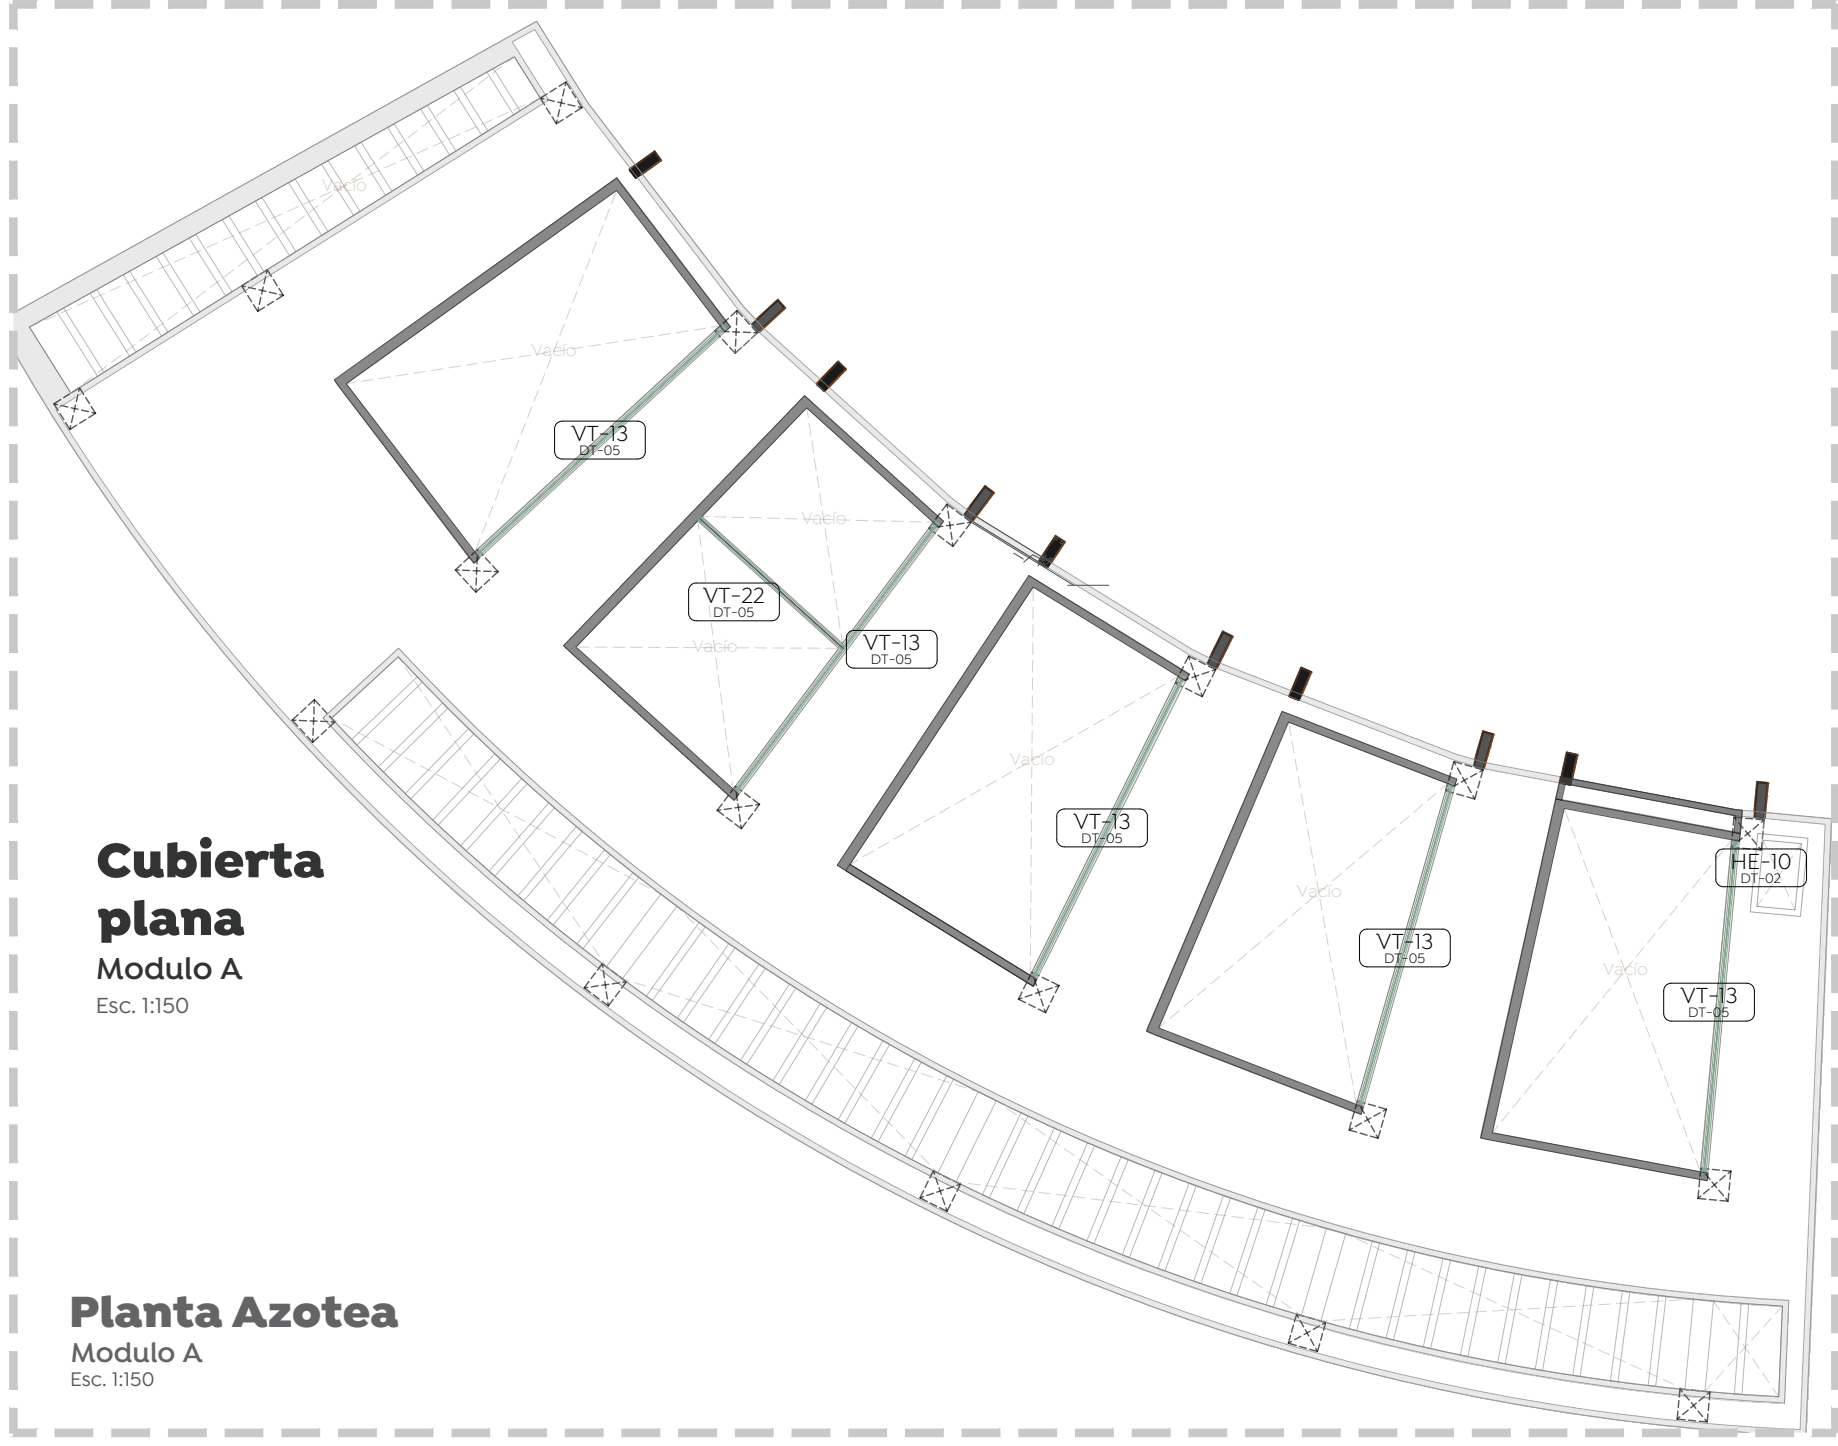

Cubierta plana
Modulo A
Esc. 1:150


Planta Azotea
Modulo A
Esc. 1:150

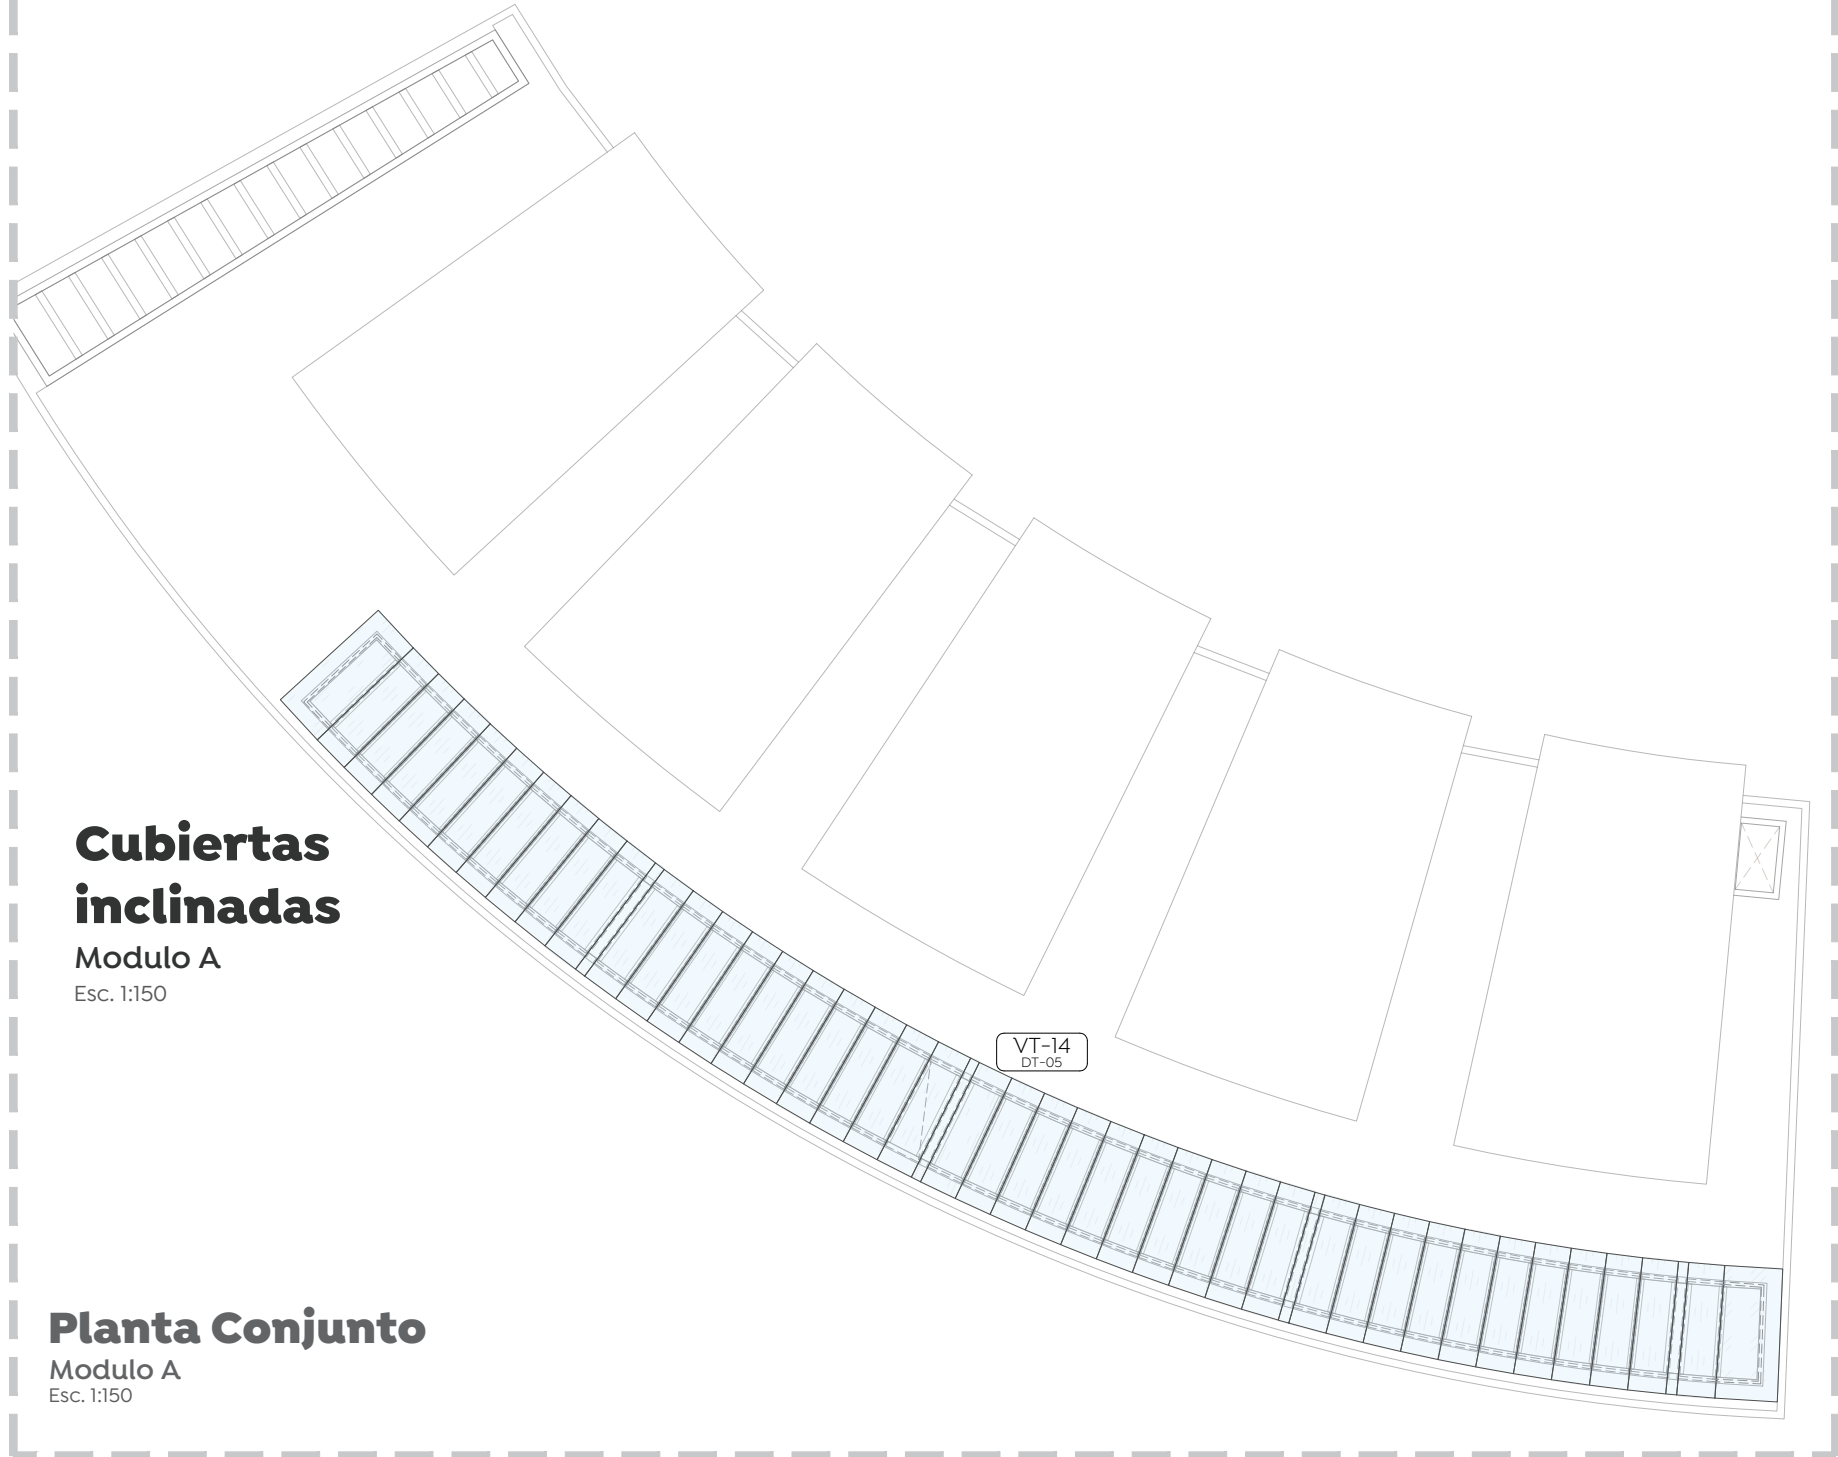


Cubiertas inclinadas
Modulo A
Esc. 1:150

Planta Conjunto
Modulo A
Esc. 1:150


Especificaciones:

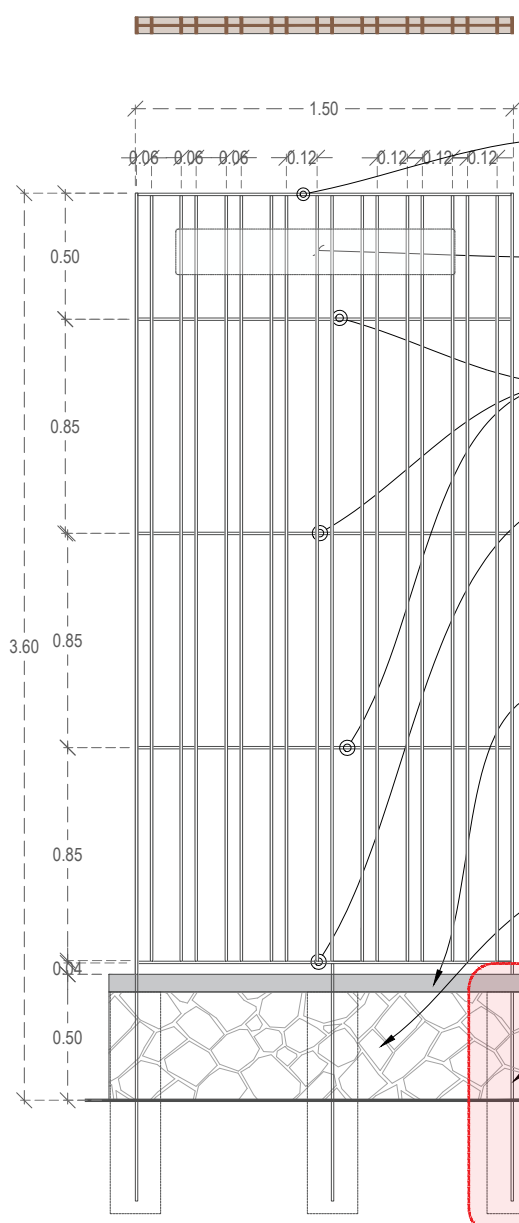

HE-01
Modulo herrería perimetral
Esc. 1:30

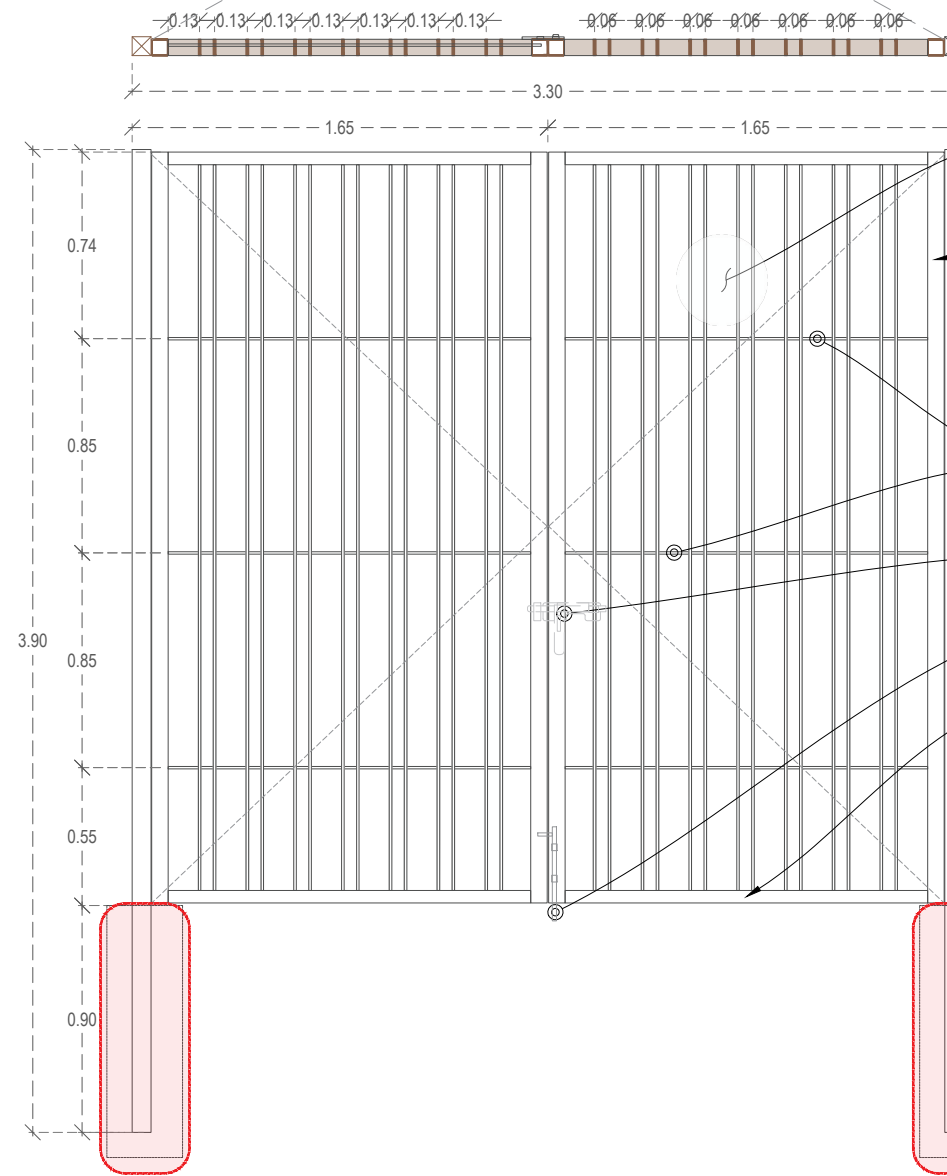

HE-02
Puerta servicio
Esc. 1:30

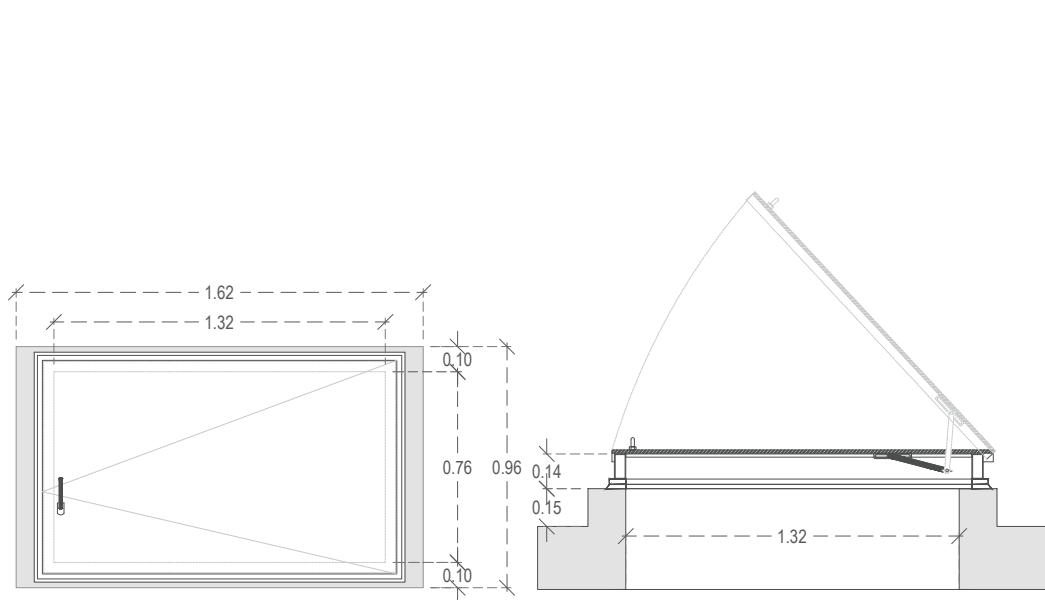


HE-10
Escotilla
Esc. 1:30



HE-11
Escalera marina
Esc. 1:30




HE-12
Ingreso modulo B
Esc. 1:30

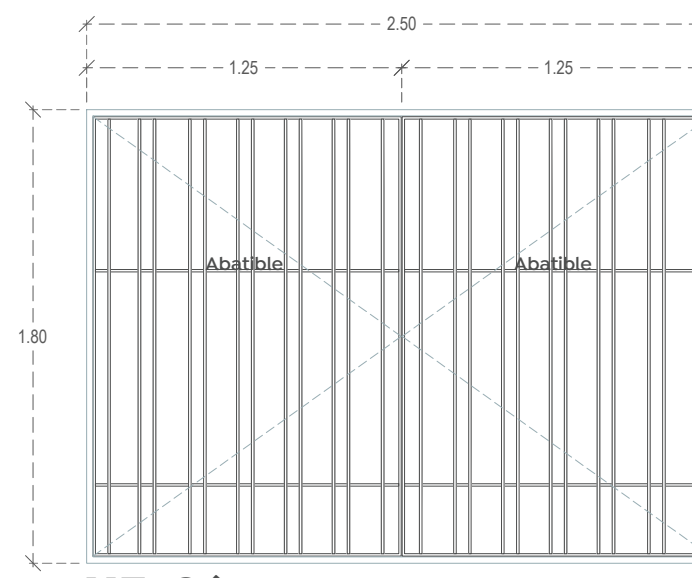


HE-06
Protección de cocina
Esc. 1:30




HE-05
Ingreso modulo B
Esc. 1:30

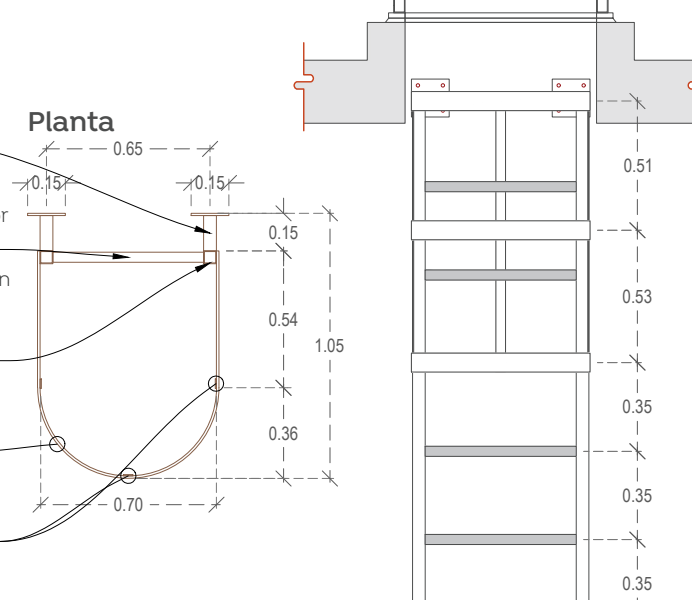


HE-07
Plafón metálico
Esc. 1:50

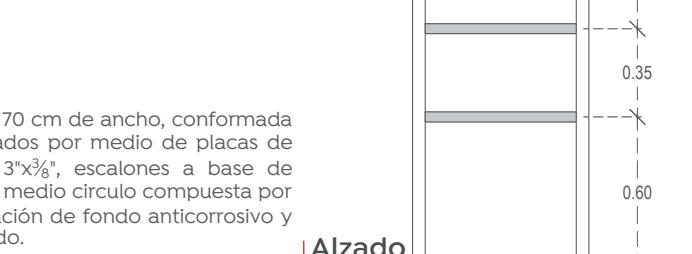

HE-08
Louver cto. maquinas
Esc. 1:30

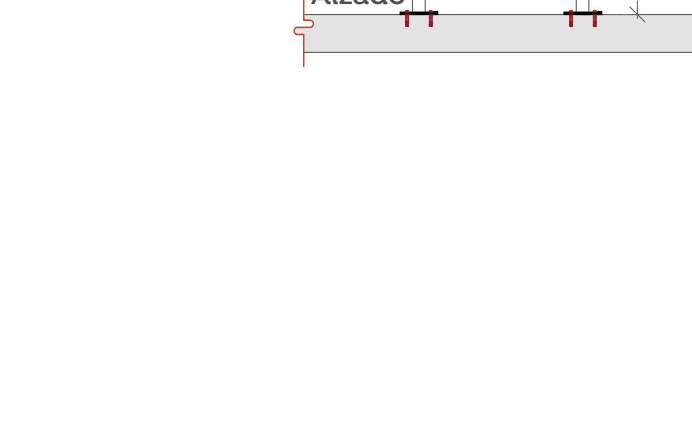


HE-09
Pasamanos tipo
Esc. 1:35

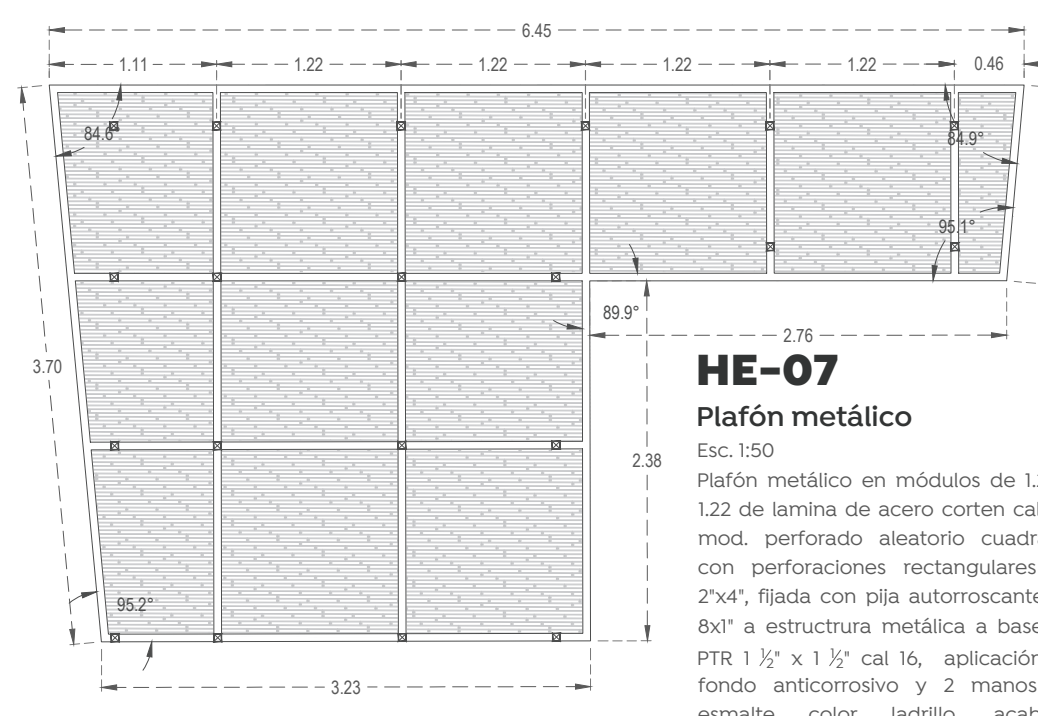


HE-03
Marco de solera
Esc. 1:30




HE-04
Protección de ventana
Esc. 1:30

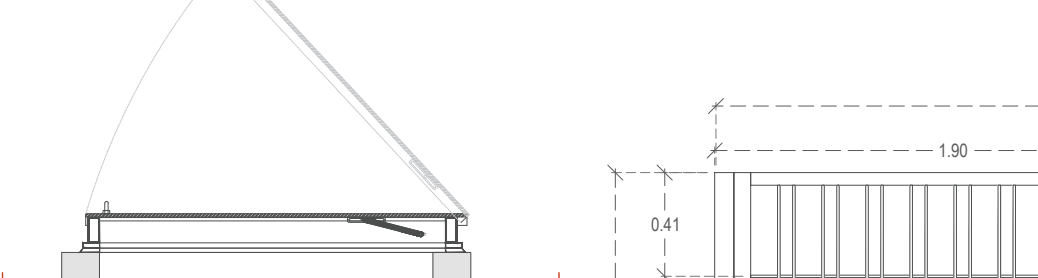


HE-02
Puerta servicio
Esc. 1:30

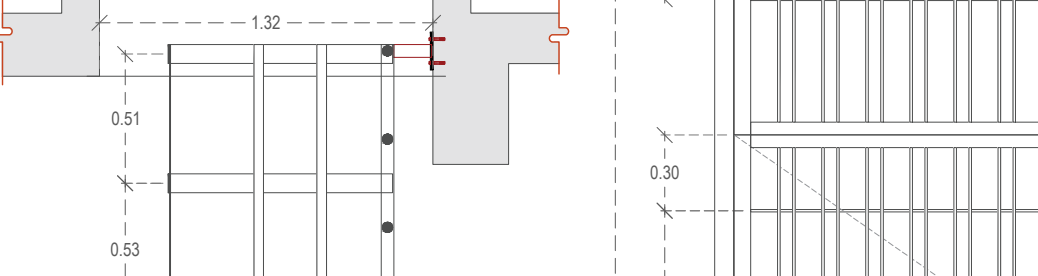


HE-01
Modulo herrería perimetral
Esc. 1:30

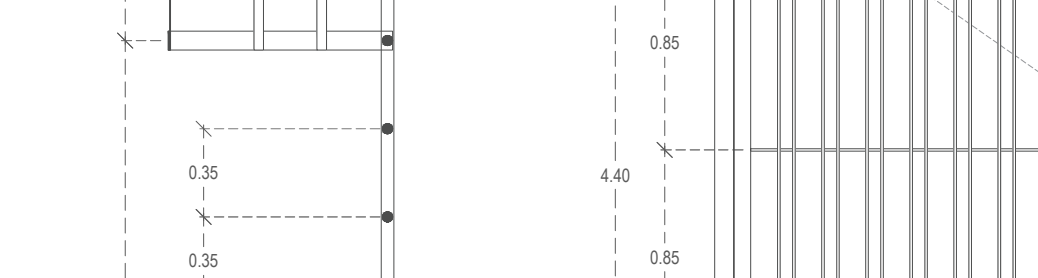

HE-06
Protección de cocina
Esc. 1:30

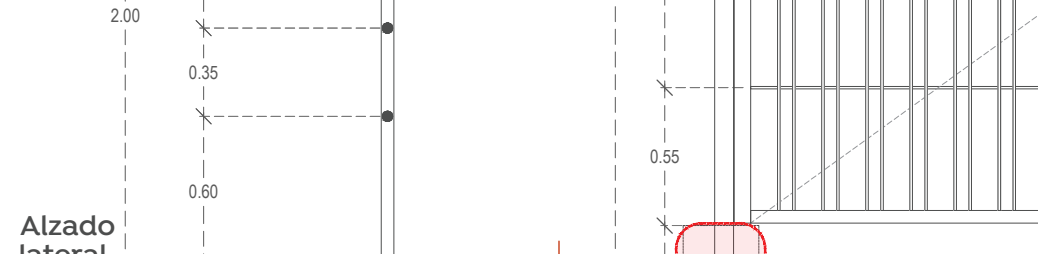


HE-05
Ingreso modulo B
Esc. 1:30

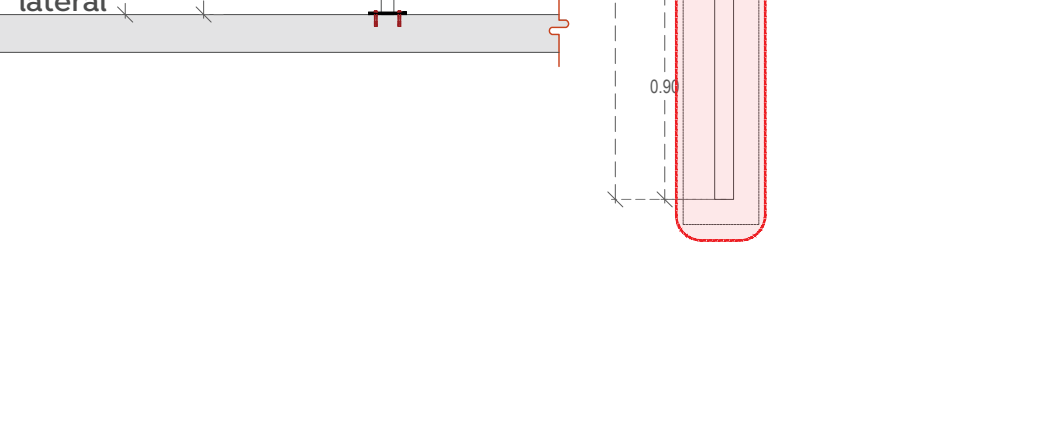


HE-07
Plafón metálico
Esc. 1:50





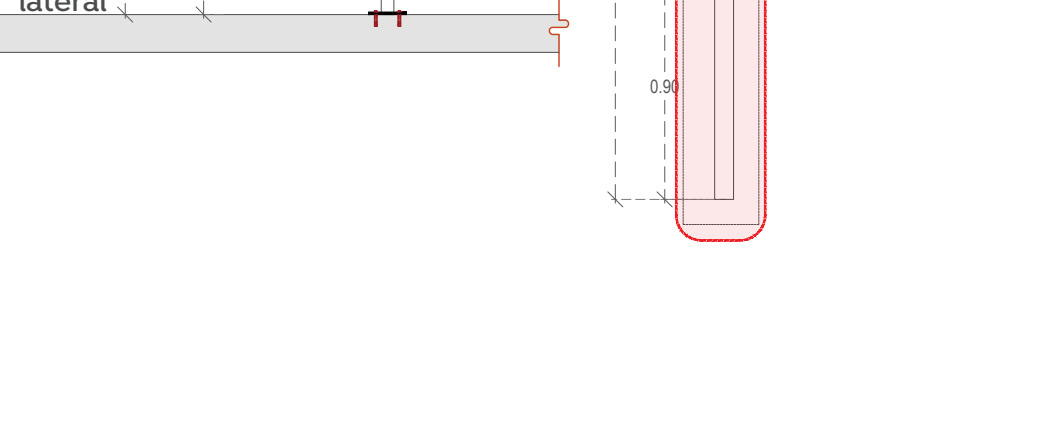



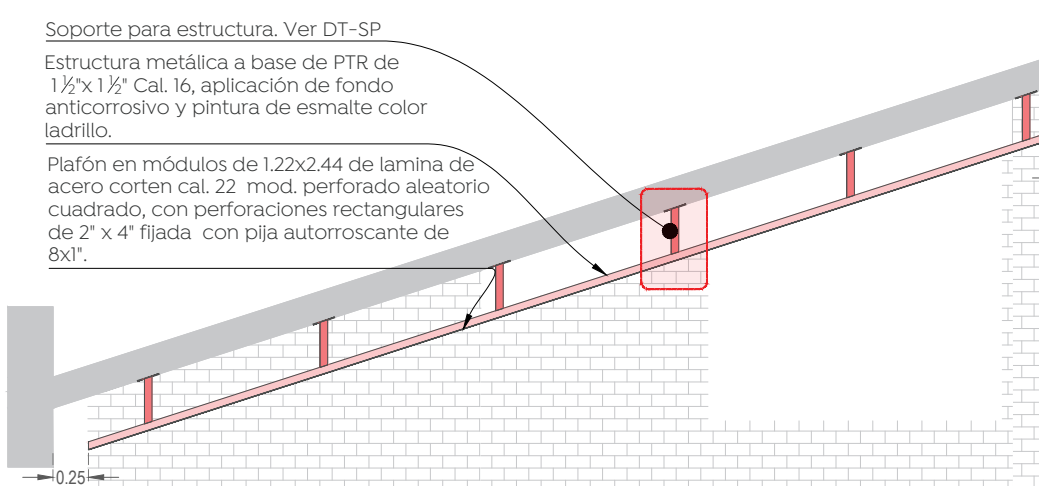



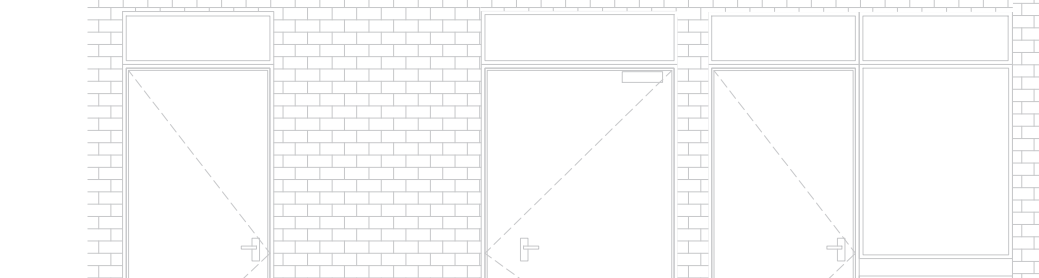



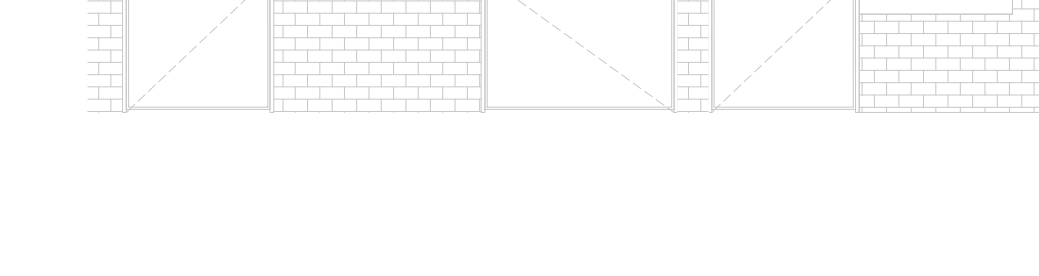



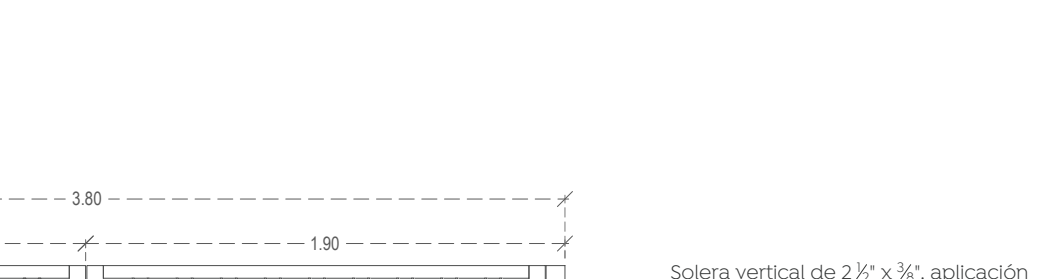



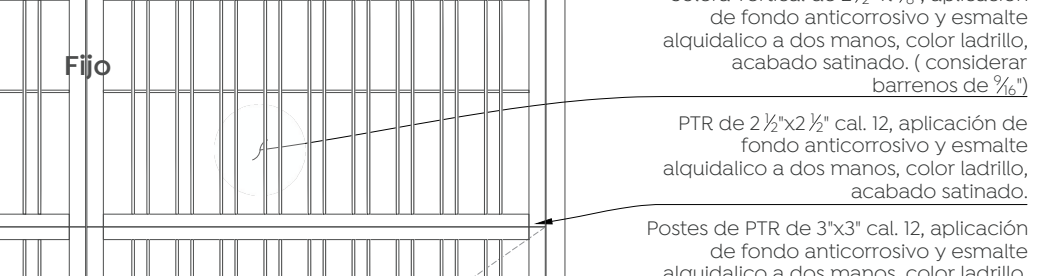



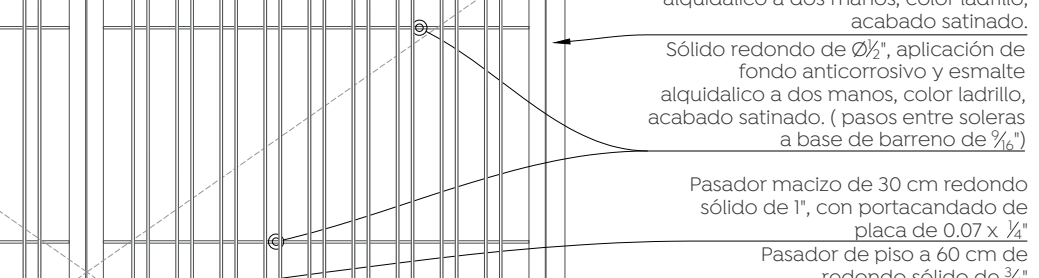



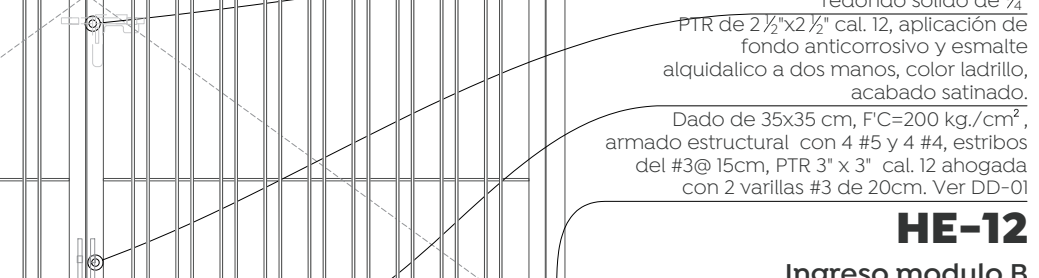



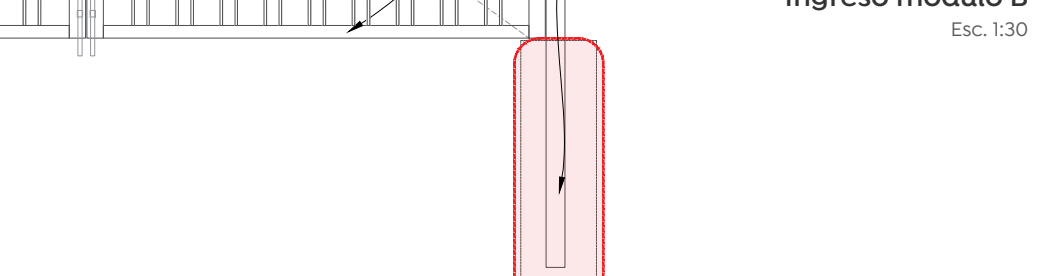



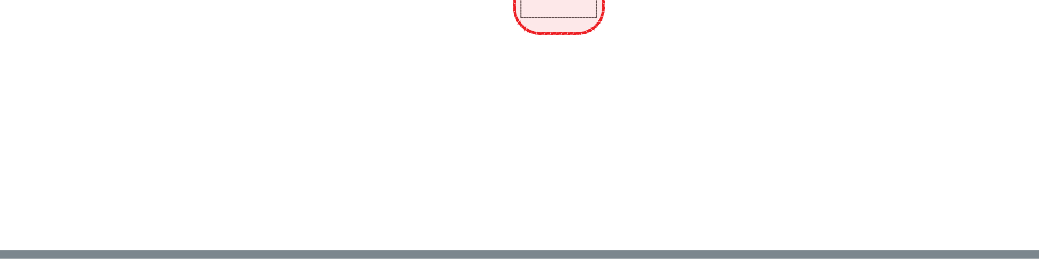


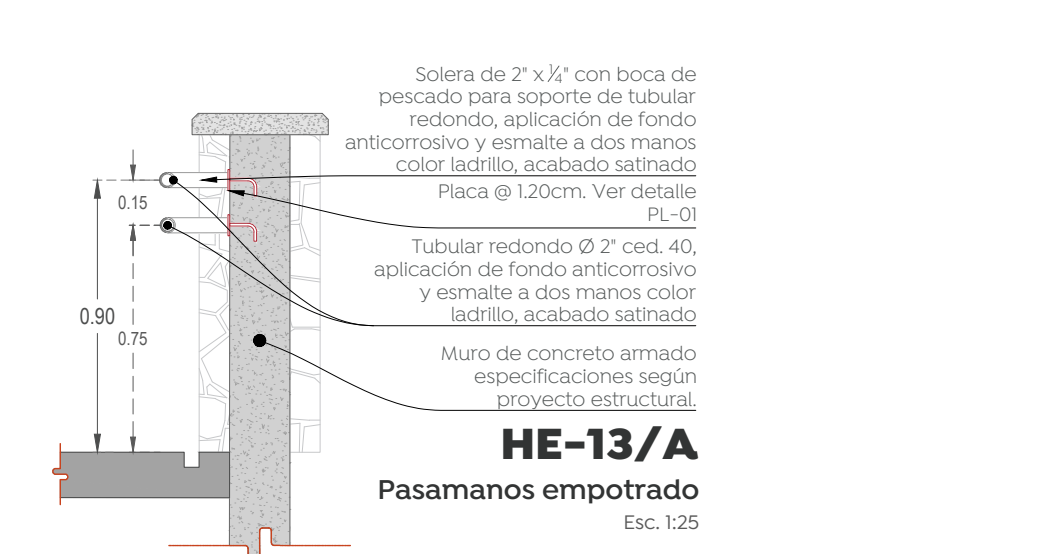

HE-13/A
Pasamanos empotrado
Esc. 1:25

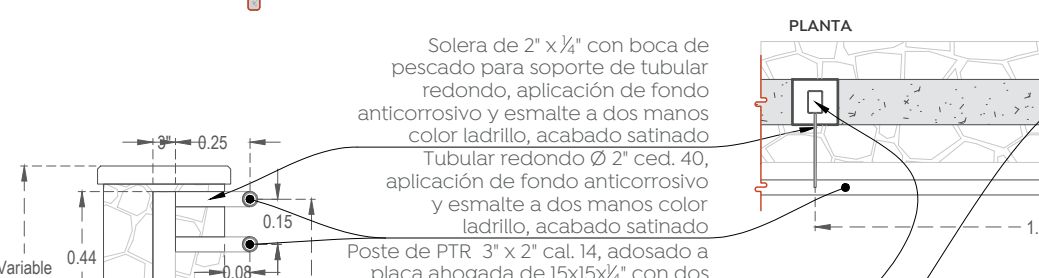

HE-13
Pasamanos empotrado
Esc. 1:25




HE-03
Marco de solera
Esc. 1:30




HE-04
Protección de ventana
Esc. 1:30



HE-02
Puerta servicio
Esc. 1:30

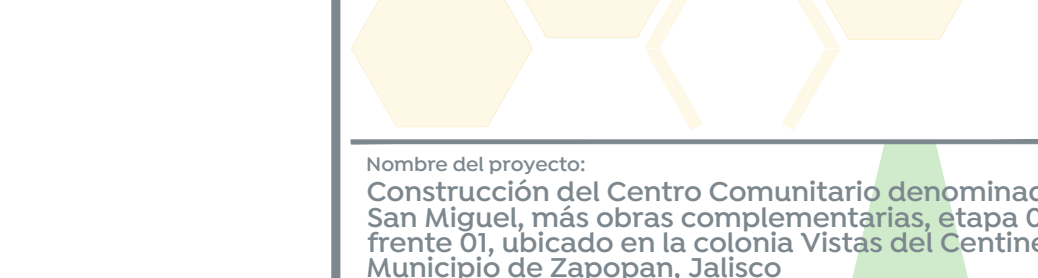

HE-01
Modulo herrería perimetral
Esc. 1:30

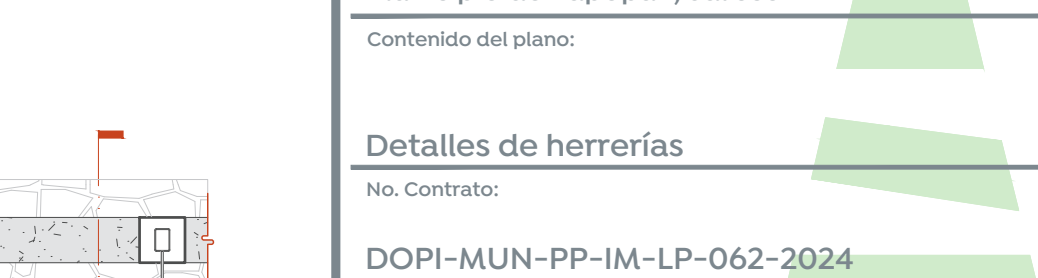


HE-06
Protección de cocina
Esc. 1:30




HE-05
Ingreso modulo B
Esc. 1:30





HE-07
Plafón metálico
Esc. 1:50

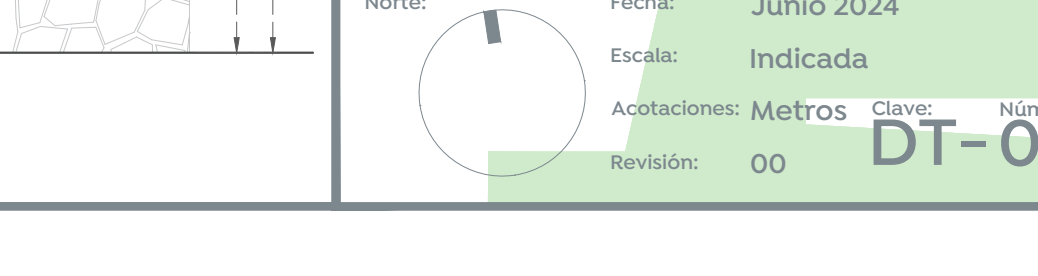


HE-08
Louver cto. maquinas
Esc. 1:30

 

HE-09
Pasamanos tipo
Esc. 1:35

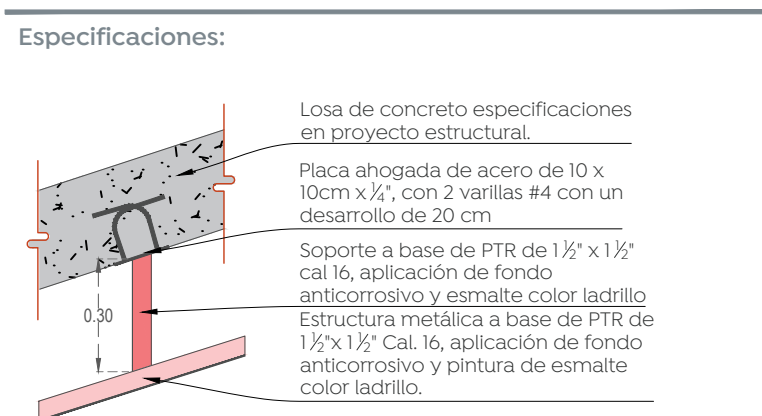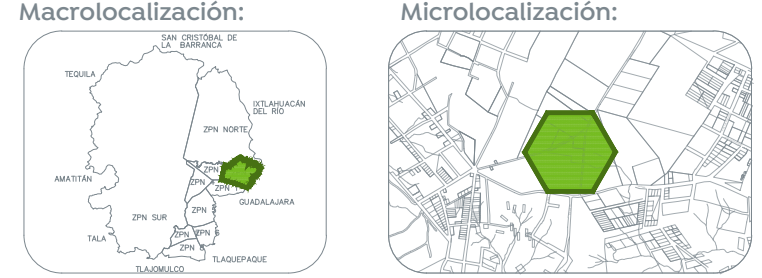

DT-SP
Detalle de soporte para plafón
Esc. 1:20

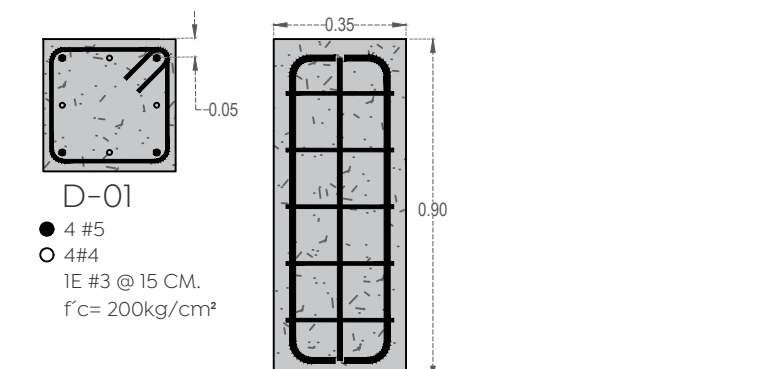


DT-01
Dado de cimentación para puerta de acceso
Esc. 1:20







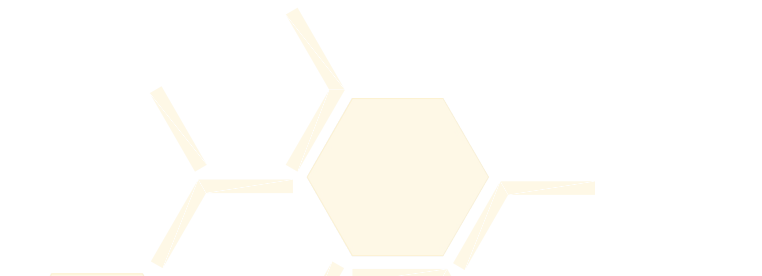










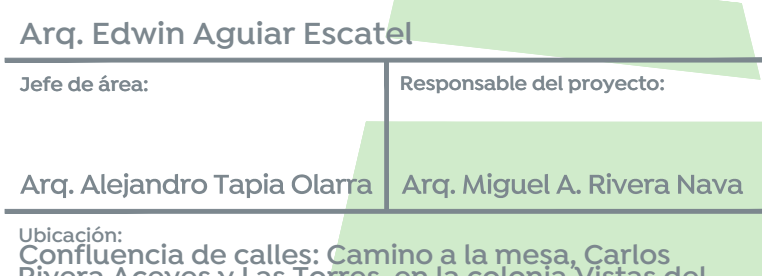





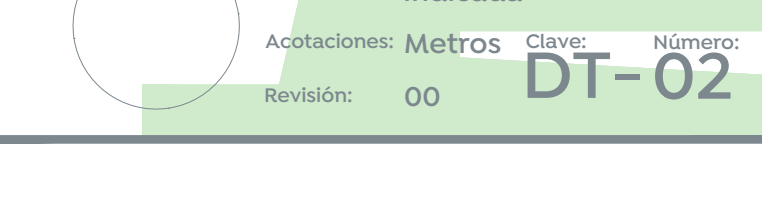






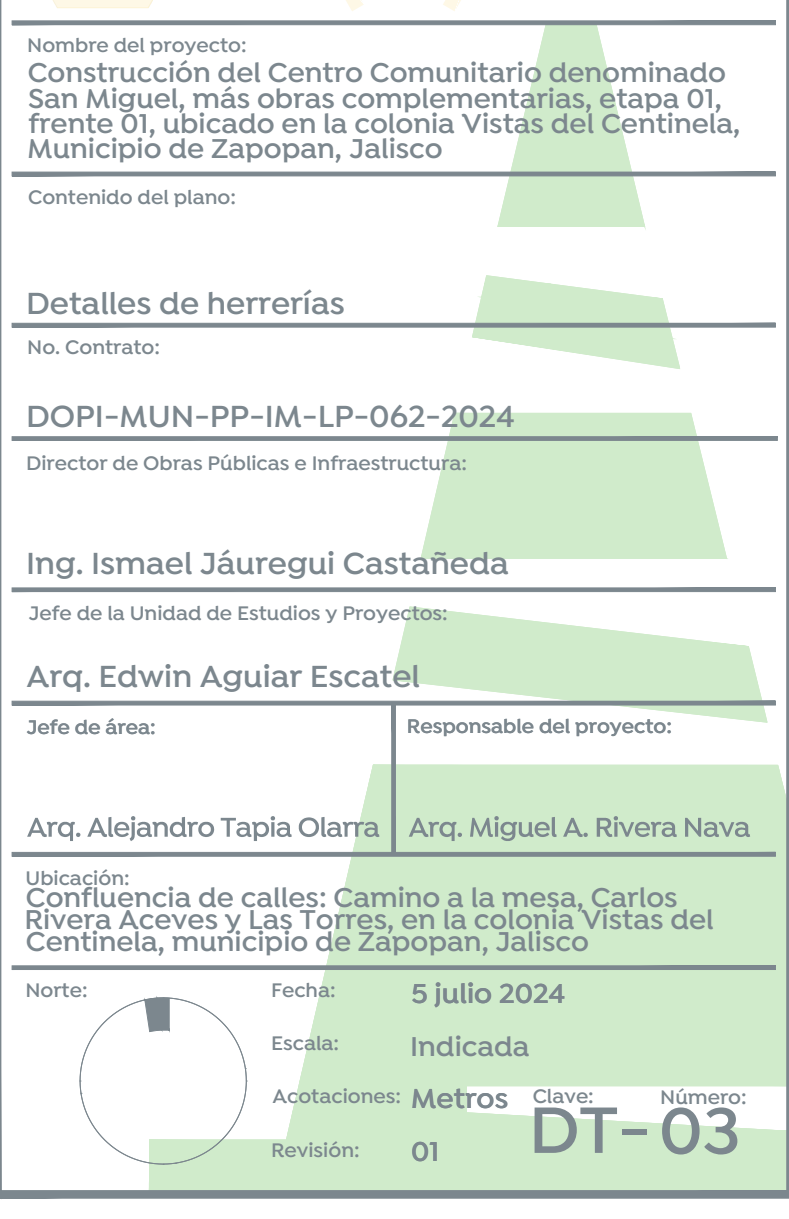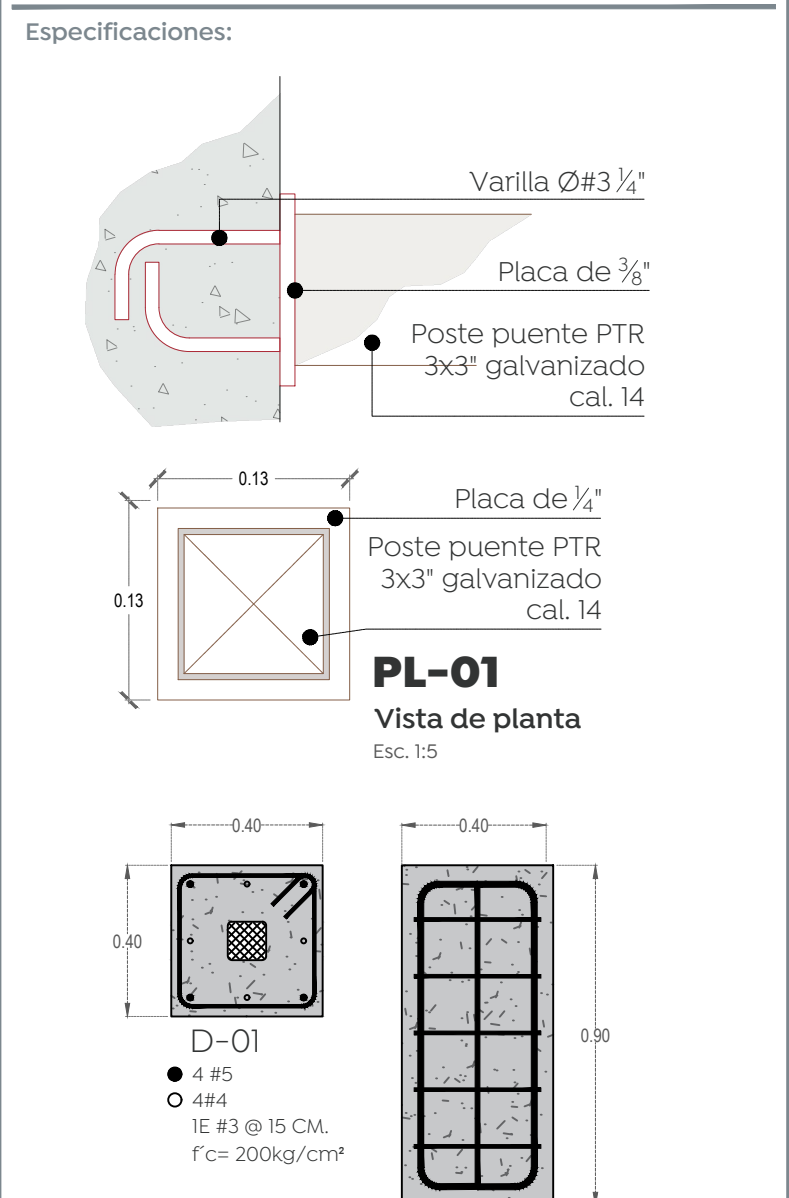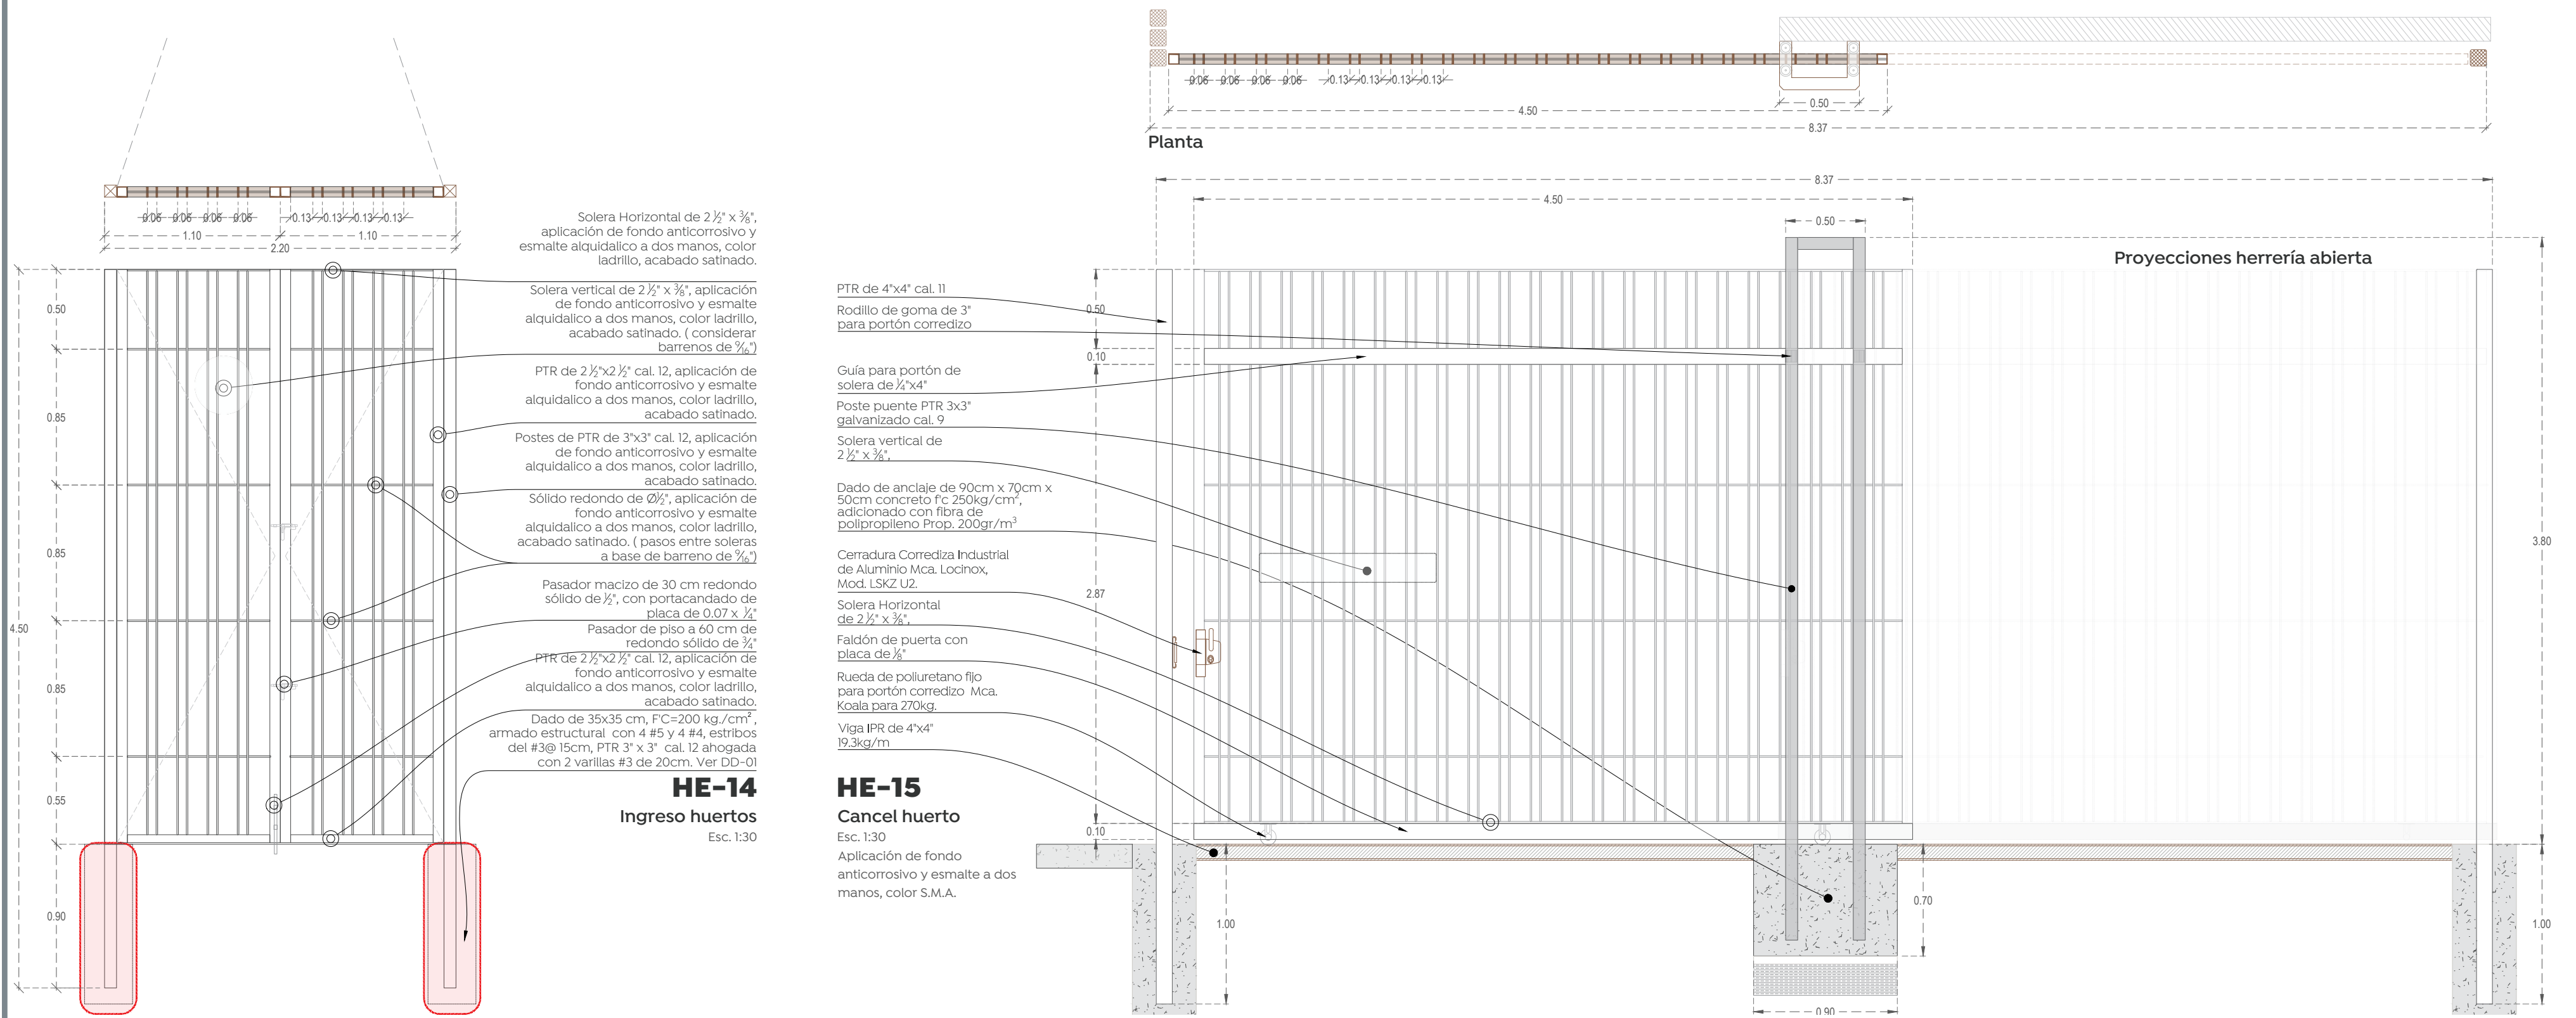

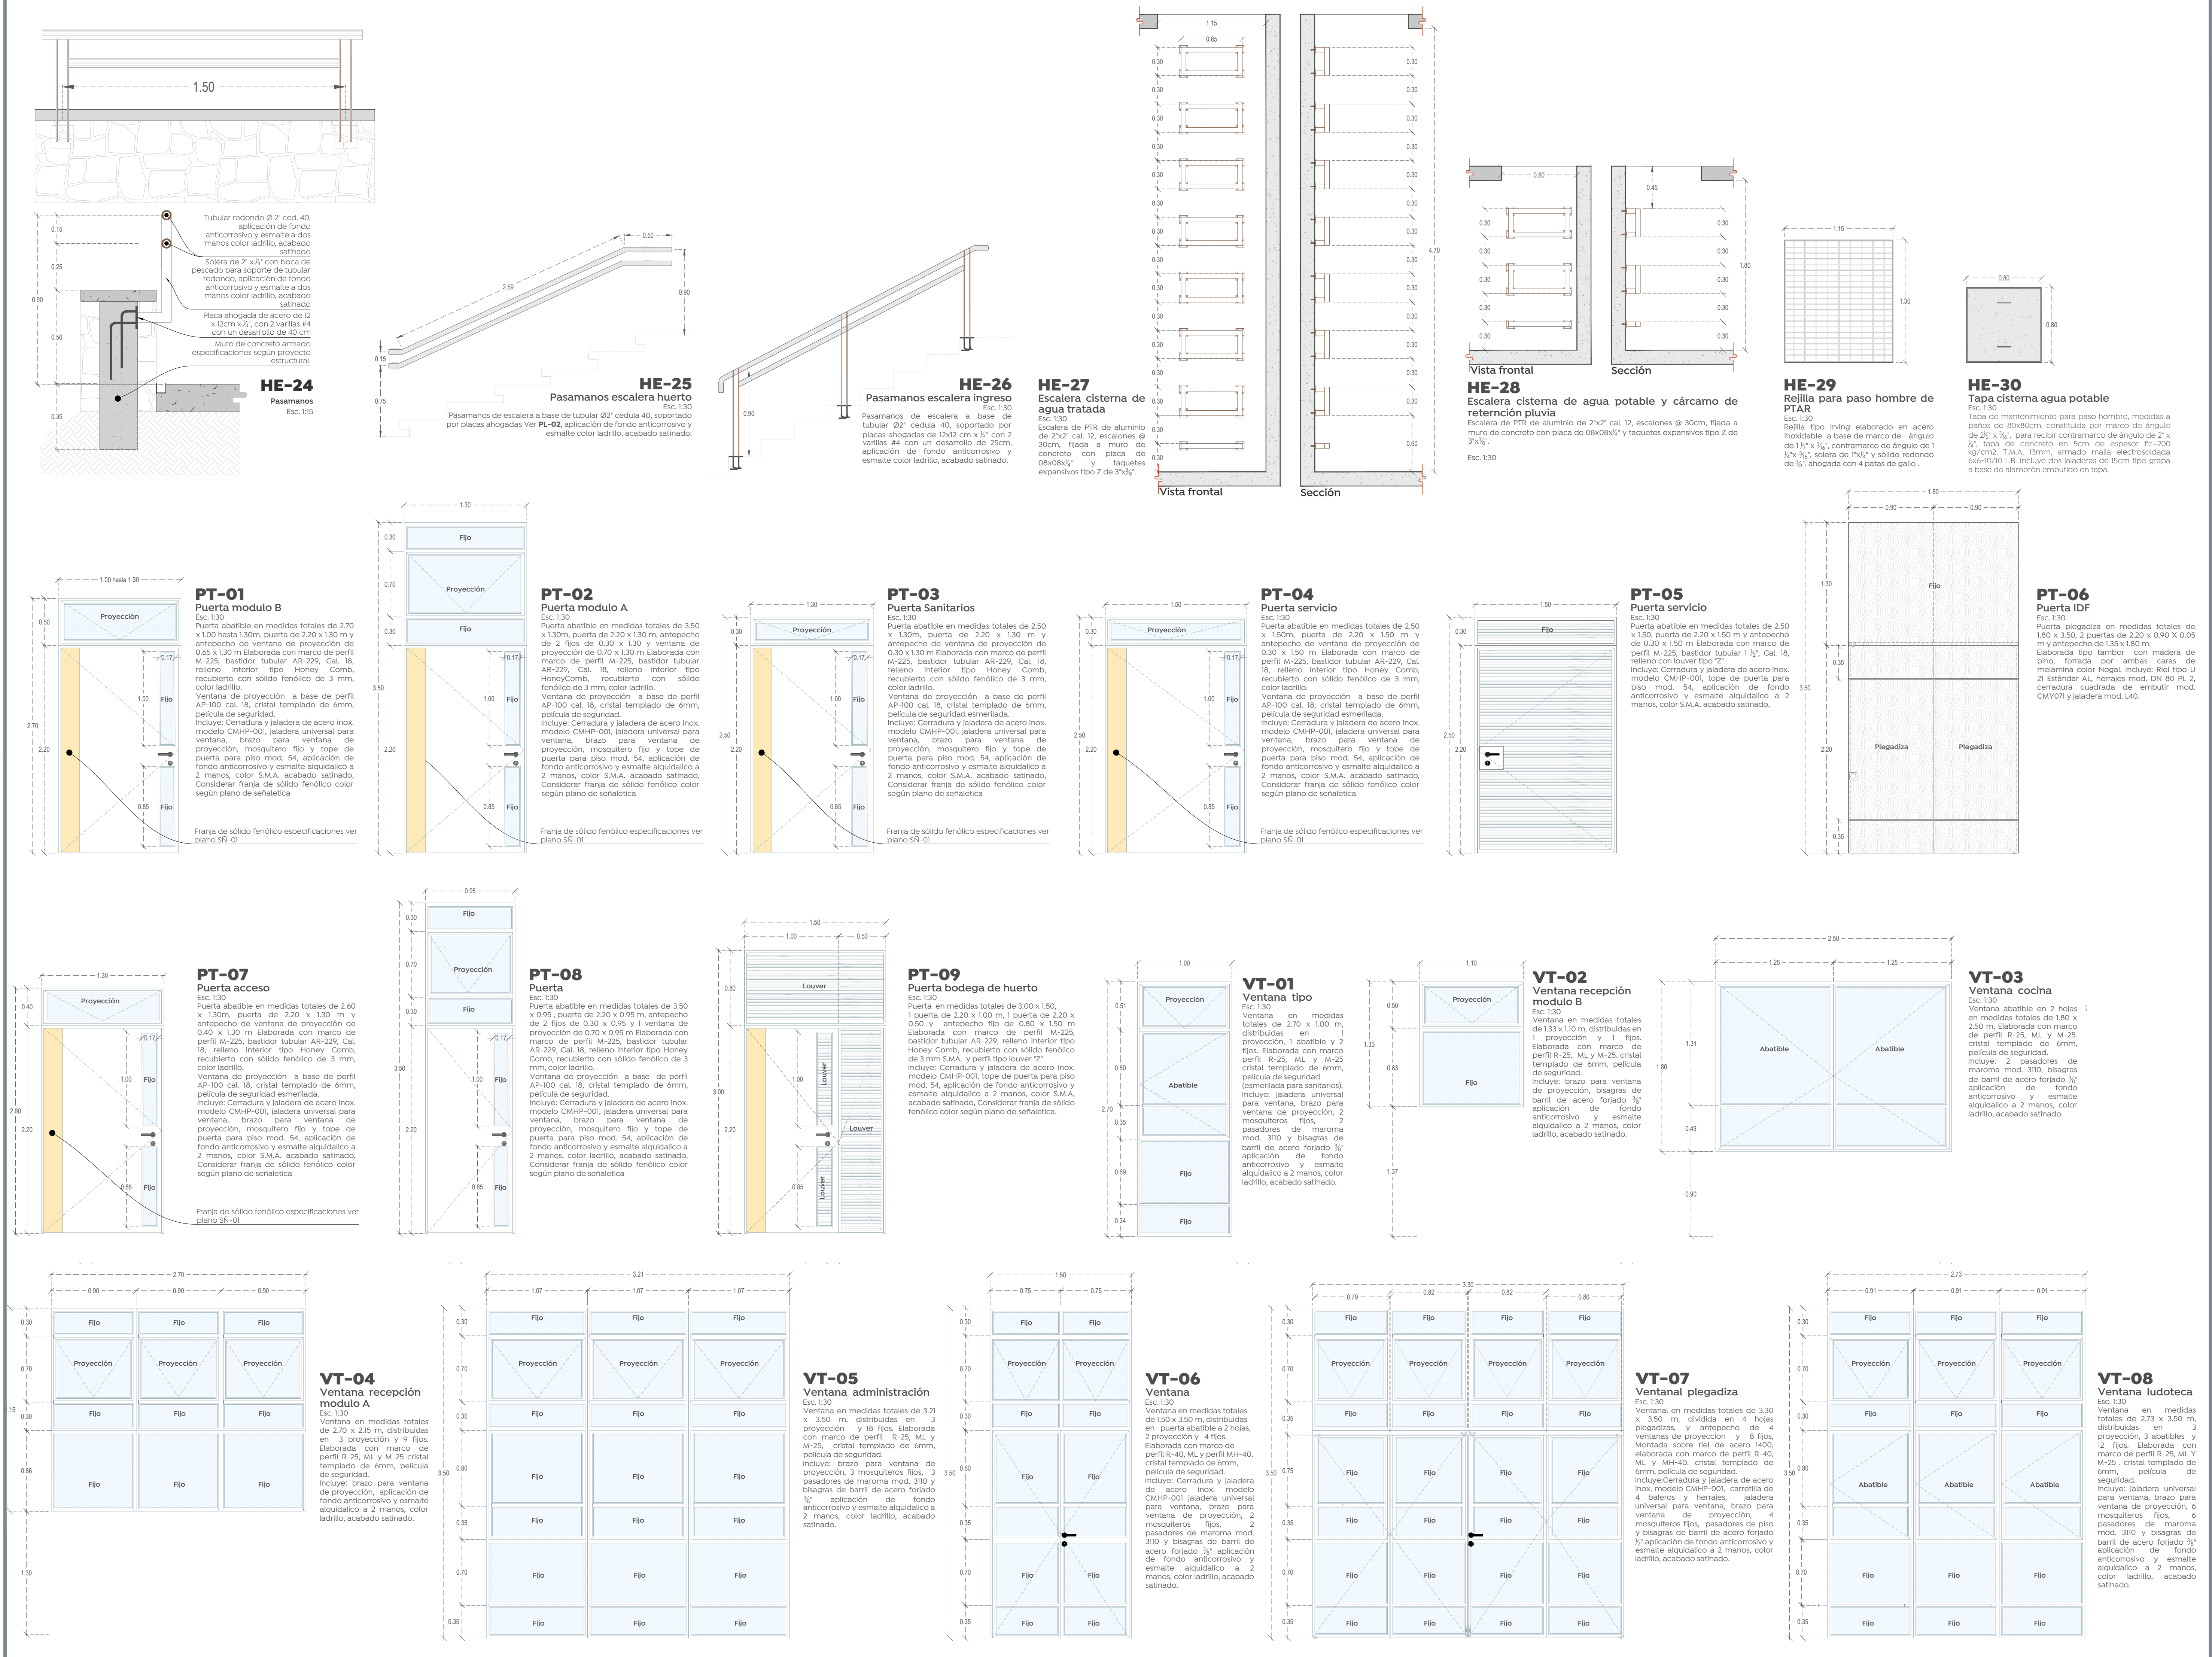

Ciudad de las niñas niños

Macrolocalización:

Microlocalización:

Especificaciones:

Nombre del proyecto:
Construcción del Centro Comunitario denominado San Miguel, más obras complementarias, etapa 01, frente 01, ubicado en la colonia Vistas del Centinela, Municipio de Zapopan, Jalisco

Contenido del plano:

Detalles de puertas y ventanas

No. Contrato:
DOPI-MUN-PP-IM-LP-062-2024

Director de Obras Públicas e Infraestructura:
Ing. Ismael Jáuregui Castañeda

Jefe de la Unidad de Estudios y Proyectos:
Arq. Edwin Aguiar Escatel

Jefe de área:
Arq. Alejandro Tapia Olarra


Responsable del proyecto:
Arq. Miguel A. Rivera Nava

Ubicación:
Confluencia de calles: Camino a la mesa, Carlos Rivera Aceves y Las Torres, en la colonia Vistas del Centinela, municipio de Zapopan, Jalisco


Norte:
Escala:
Acotaciones:
Revisión:

Fecha:
Junio 2024
Indicada
Metros
Clave:
Número:
02


DT-04

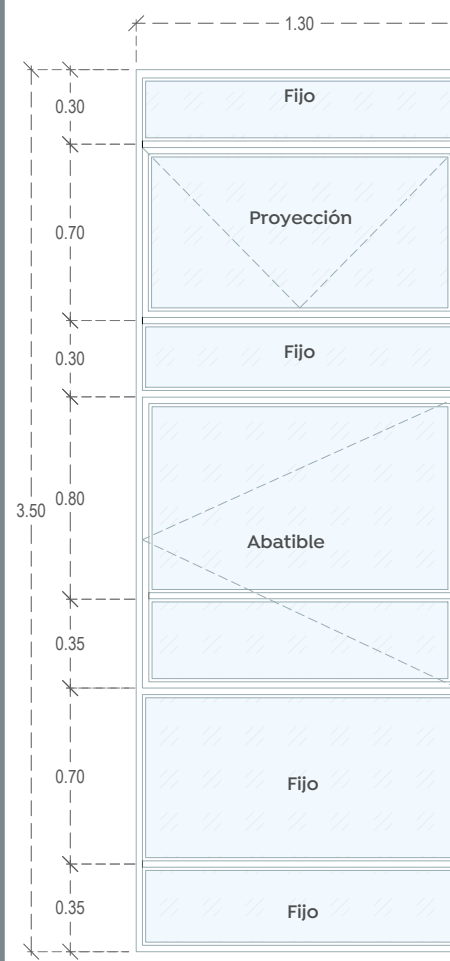


VT-09
Ventana pasillo
Esc. 1:30
Ventana en medidas totales de 1.30 x 3.50 m, distribuidas en proyección, 1 abatible y 4 fijos. Elaborada con marco de perfil R-25, ML Y M-25, cristal templado de 6mm, película de seguridad. Incluye: jaladera universal para ventana, brazo para ventana de protección, 2 mosquiteros fijos, 2 pasadores de maroma mod. 310 y bisagras de baril de acero forjado 3/4" aplicación de fondo anticorrosivo y esmalte alquidílico a 2 manos, color ladrillo, acabado satinado.

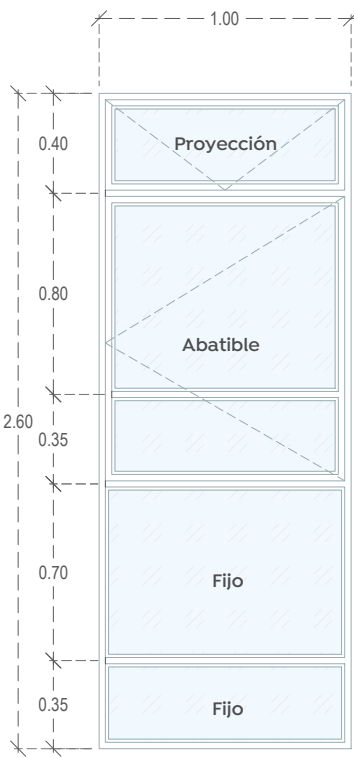


VT-10
Ventana planta alta
Esc. 1:30
Ventana en medidas totales de 2.60 x 1.00 m, distribuidas en 1 proyección, 1 abatible y 2 fijos. Elaborada con marco de perfil R-25, ML Y M-25, cristal templado de 6mm, película de seguridad. Incluye: jaladera universal para ventana, brazo para ventana de protección, 2 mosquiteros fijos, 2 pasadores de maroma mod. 310 y bisagras de baril de acero forjado 3/4" aplicación de fondo anticorrosivo y esmalte alquidílico a 2 manos, color ladrillo, acabado satinado.

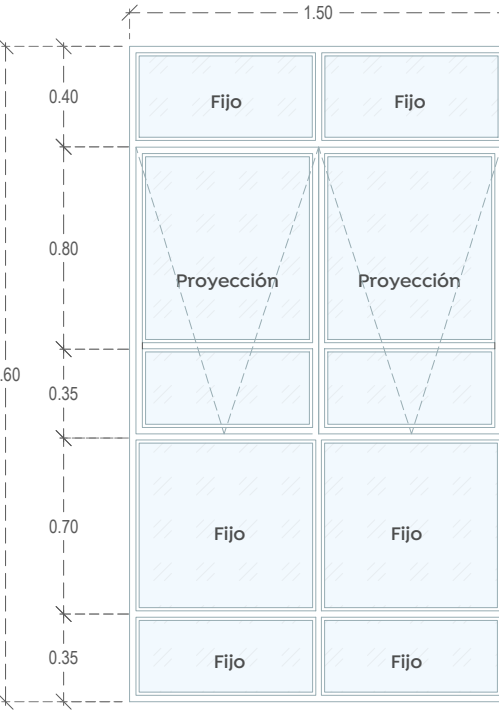


VT-11
Ventana planta alta
Esc. 1:30
Ventana en medidas totales de 2.60 x 1.50 m, distribuidas en 2 proyección, y 6 fijos. Elaborada con marco de perfil Elaborada con marco de perfil R-25, ML Y M-25, cristal templado de 6mm, película de seguridad. Incluye: jaladera universal para ventana, brazo para ventana de protección, 2 mosquiteros fijos, 2 pasadores de maroma mod. 310 y bisagras de baril de acero forjado 3/4" aplicación de fondo anticorrosivo y esmalte alquidílico a 2 manos, color ladrillo, acabado satinado.

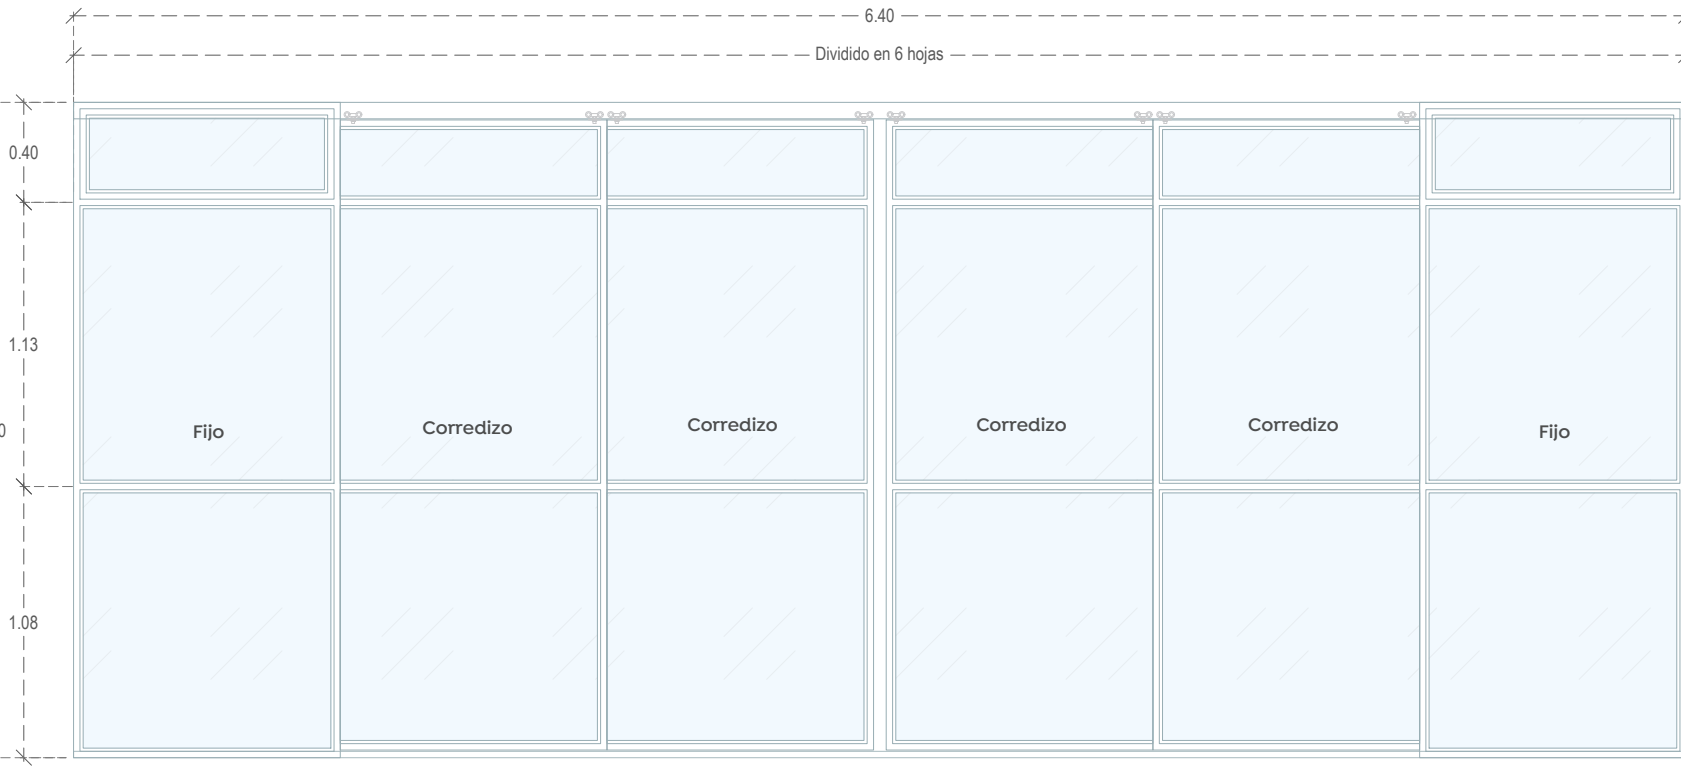



VT-12
Ventana planta alta
Esc. 1:30
Ventanal corridizo en medidas totales de 2.60 x 6.40 m. Dividido en 6 hojas. 2 fijos y 4 corridizos. Elaborada con marco de perfil AR-250, R-40 y MH-40, montado sobre riel 1500 (1 por 2 hojas), cristal templado de 9mm, película de seguridad. Incluye: Carretilla de 4 baileos para 300kg y herrajes, cerradura modelo H-METAL en acero inoxidable, aplicación de fondo anticorrosivo y esmalte alquidílico a 2 manos, color ladrillo, acabado satinado.

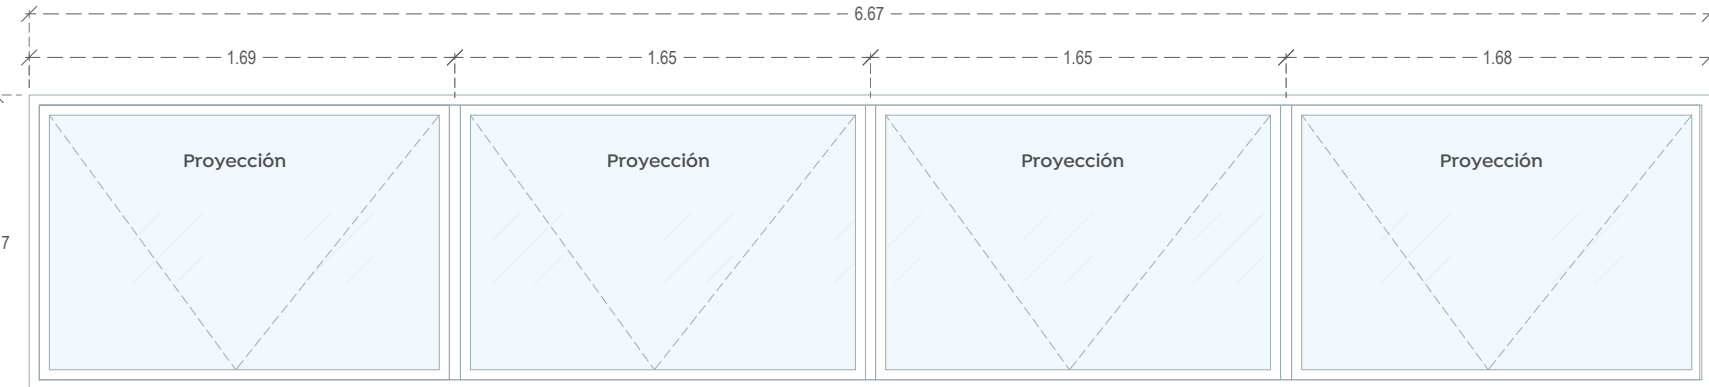


VT-13
Ventana
Esc. 1:30
Ventanas de proyección en medidas totales de 1.17 x 6.67 m, dividido en 4 hojas. Elaborada con marco de perfil AR-250, R-40 y MH-40, cristal templado de 6mm, película de seguridad. Elevador de solera de 3/4" x 1/2" ver DT-LV. Incluye: aplicación de fondo anticorrosivo y esmalte alquidílico a 2 manos, color ladrillo, acabado satinado.

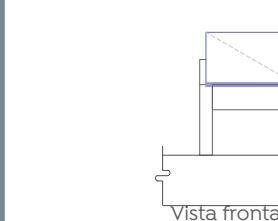


VT-14
Domo tipo
Esc. 1:30
Domo en medidas totales de 0.76 x 2.65 a base de cristal templado de 9mm, con película de seguridad, pegado con cinta Norton estructural sobre estructura de PTR de 4"x2" cal. 11, anclada de placa de 15x15x1/2" ahogadas con patas de gallo de ángulo de 1" desarrollo de 12cm. Incluye: aplicación de fondo anticorrosivo y esmalte alquidílico a 2 manos, color S.M.A.

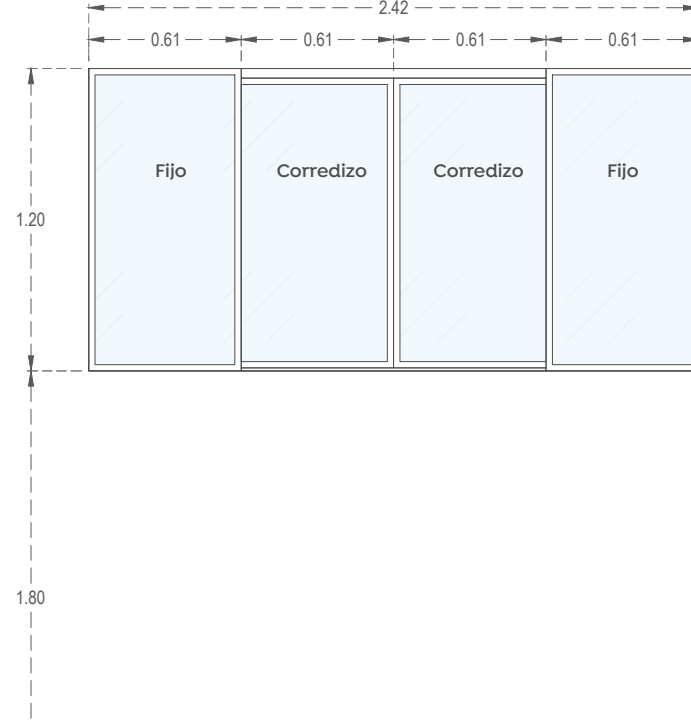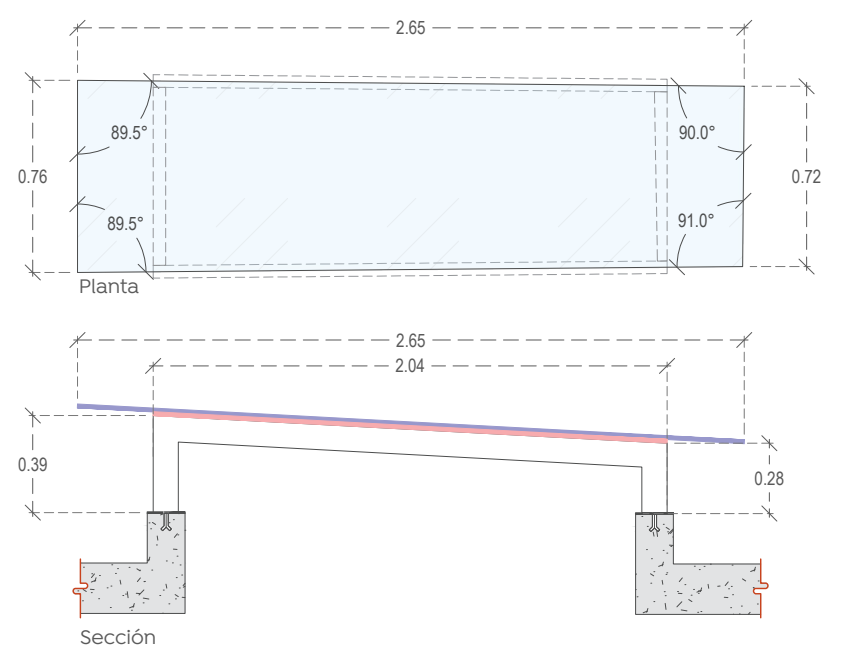


VT-15
Ventana bodega huerto
Esc. 1:30
Ventanas de corridiza en medidas totales de 1.20 x 2.42 m, dividido en 4 hojas. Elaborada con riel 1400, guía G-P marco de perfil AR-250, R-25 y M-25, cristal templado de 9mm, película de seguridad. Incluye: cerradura de gancho mod. 1684CH acero inox. Aplicación de fondo anticorrosivo y esmalte alquidílico a 2 manos, color ladrillo, acabado satinado.

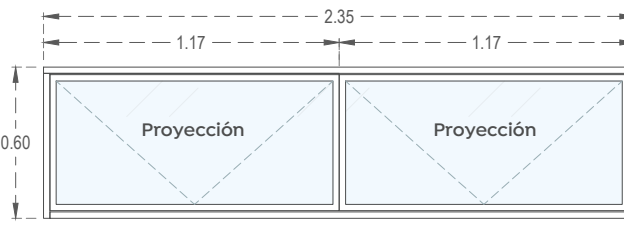

VT-16
Ventana sanitario PTAR
Esc. 1:30
Ventanas de proyección en medidas totales de 2.35 x 0.60 m, dividido en 2 hojas. Elaborada con marco de perfil AR-250, R-25 y M-25, cristal templado de 6mm, película de seguridad. Incluye: Brazo para ventana, 1 mosquitero, aplicación de fondo anticorrosivo y esmalte alquidílico a 2 manos, color ladrillo, acabado satinado.

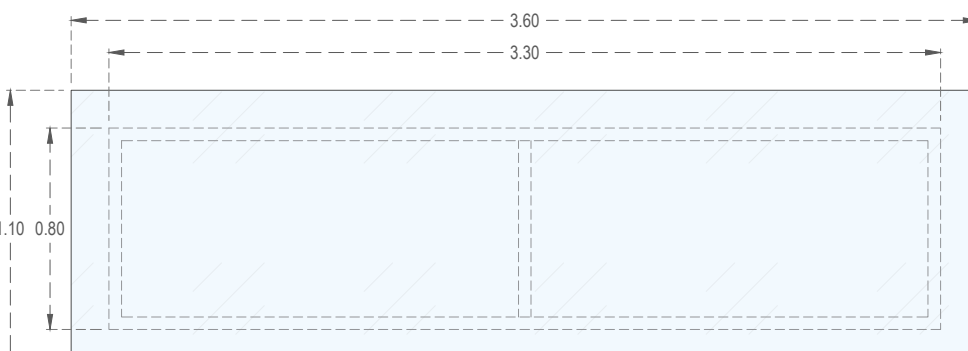


VT-19
Cortina metálica
Esc. 1:30
Cortina metálica tipo de elevación de impulso, para vano útil en medidas totales de 3.60 x 6.38, a base de lámina multiperforada cal. 22, galvanizada, ancho útil de la dulea de 6.7cm modelo americana, guías de 5 cm de ancho cal. 14, escuadra inferior de ángulo doble de 1 1/2"x1/2", pasadores de 1/2" x 1" y porta candados de placa de 3/4".

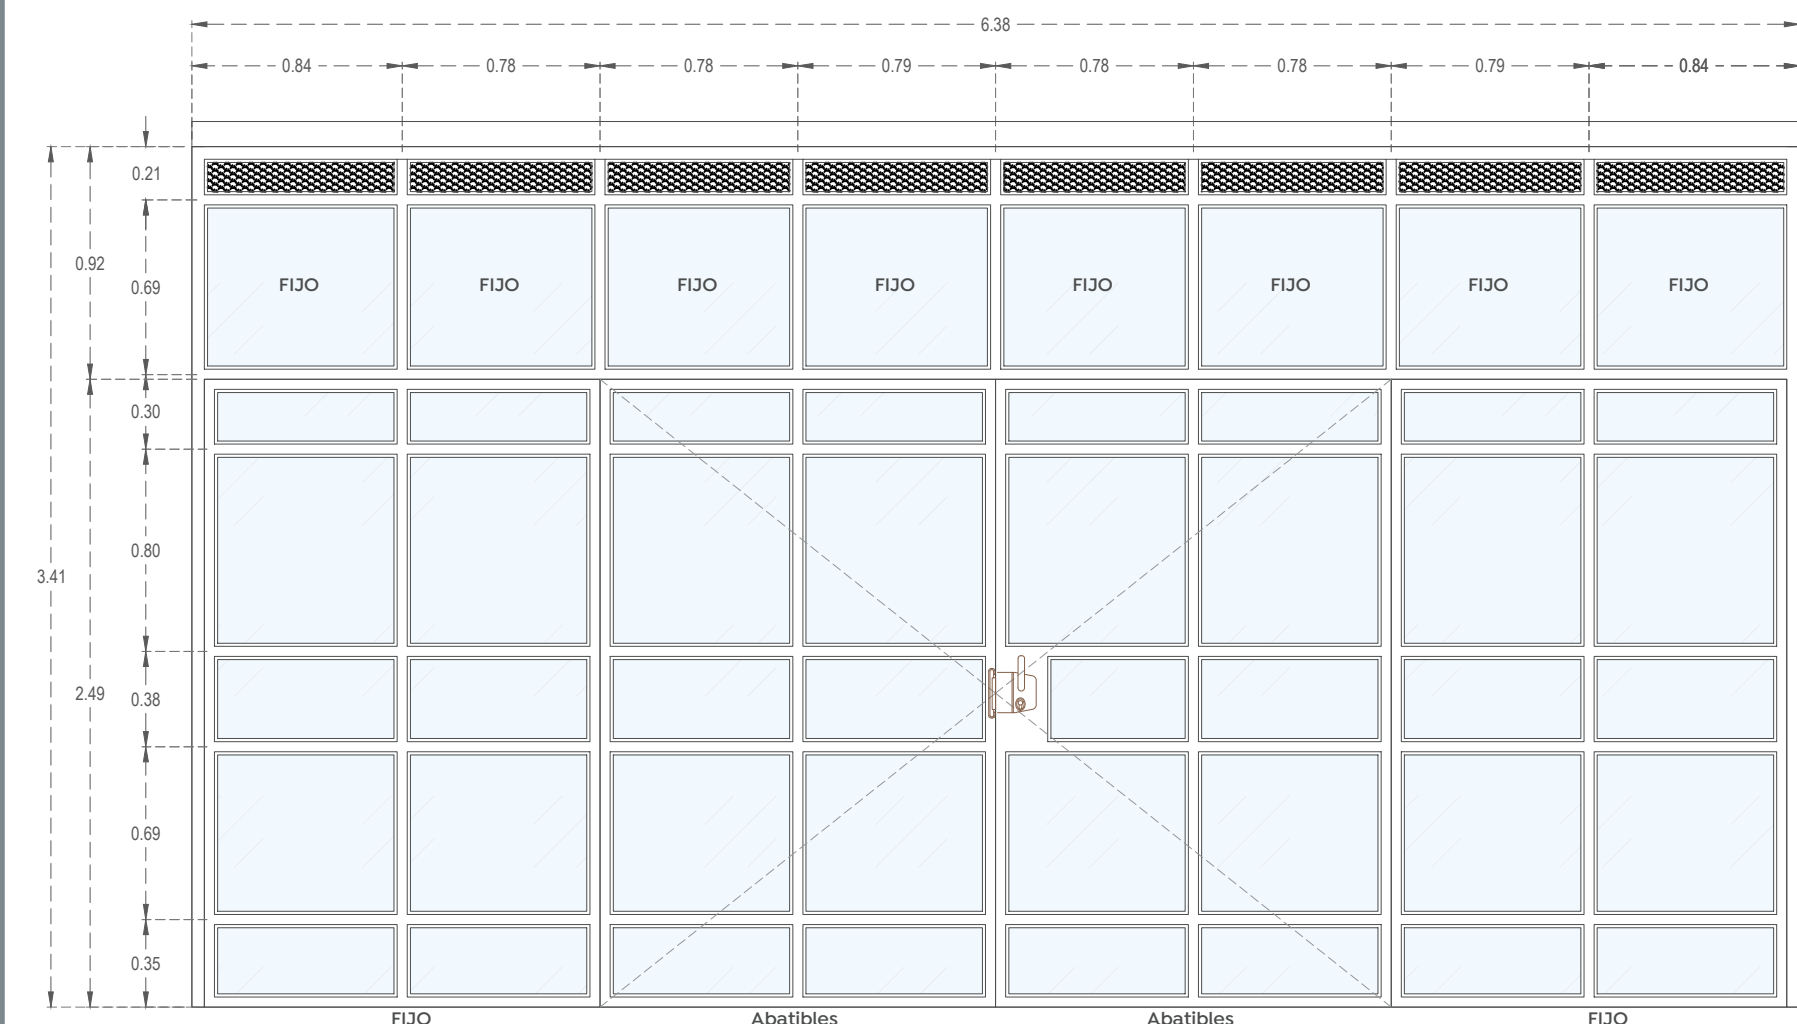


VT-18
Ventanal ingreso
Esc. 1:30
Ventanal en medidas totales de 6.38 x 3.60 m, distribuidas en 2 puertas abatibles a 2 hojas fijas y antepecho fijo. Elaborada con marco de PTR DE 2" x 2", perfil R-40, ML y perfil MH-40, cristal templado de 6mm, película de seguridad, malla multiperforada mod. SS 4.0 X 20/16 X 24. Incluye: Cerradura y jaladera de acero inox modelo LSK2U2, 1 pasadores de maroma mod. WPM60, y bisagras de baril de acero forjado 3/4" aplicación de fondo anticorrosivo y esmalte alquidílico a 2 manos, color ladrillo, acabado satinado.




VT-20
Ventanal modulo B
Esc. 1:30
Ventanal en medidas totales de 6.60 x 0.88 hasta 0.42 m, distribuidas en 1 fijo, 5 ventanas de proyección y antepecho fijo. Elaborada con marco de perfil R-25, ML y perfil M-25, cristal templado de 6mm, película de seguridad. Elevador de solera de 3/4" x 1/2". Incluye: 6 mosquiteros, bisagras de baril de acero forjado 3/4" aplicación de fondo anticorrosivo y esmalte alquidílico a 2 manos, color ladrillo, acabado satinado.

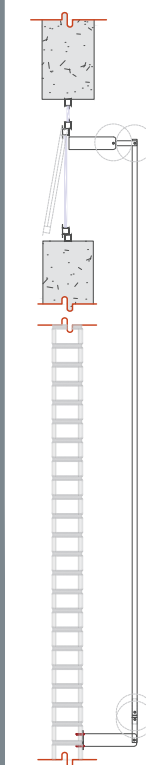

VT-21
Ventana de sifón
Esc. 1:30
Ventana de sifón de medidas totales de 1.84 x 1.04 hasta 0.91 a base de perfil R-25 y solera de 1/2" x 1/2", cristal templado de 6mm, película de seguridad, aplicación de fondo anticorrosivo y esmalte alquidílico a 2 manos, color ladrillo, acabado satinado.


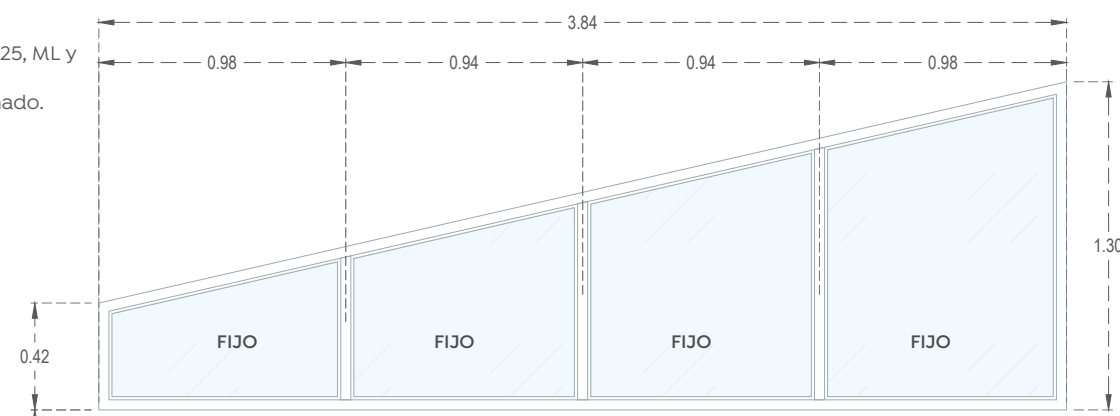


VT-22
Ventanal divisoria consultorios
Esc. 1:30
Ventanal en medidas totales de 4.14 x 1.30 hasta 0.42 m, distribuidas en 4 ventanas fijas. Elaborada con marco de perfil AR-40, ML y perfil MH-40, cristal templado de 6mm, película de seguridad, aplicación de fondo anticorrosivo y esmalte alquidílico a 2 manos, color ladrillo, acabado satinado.

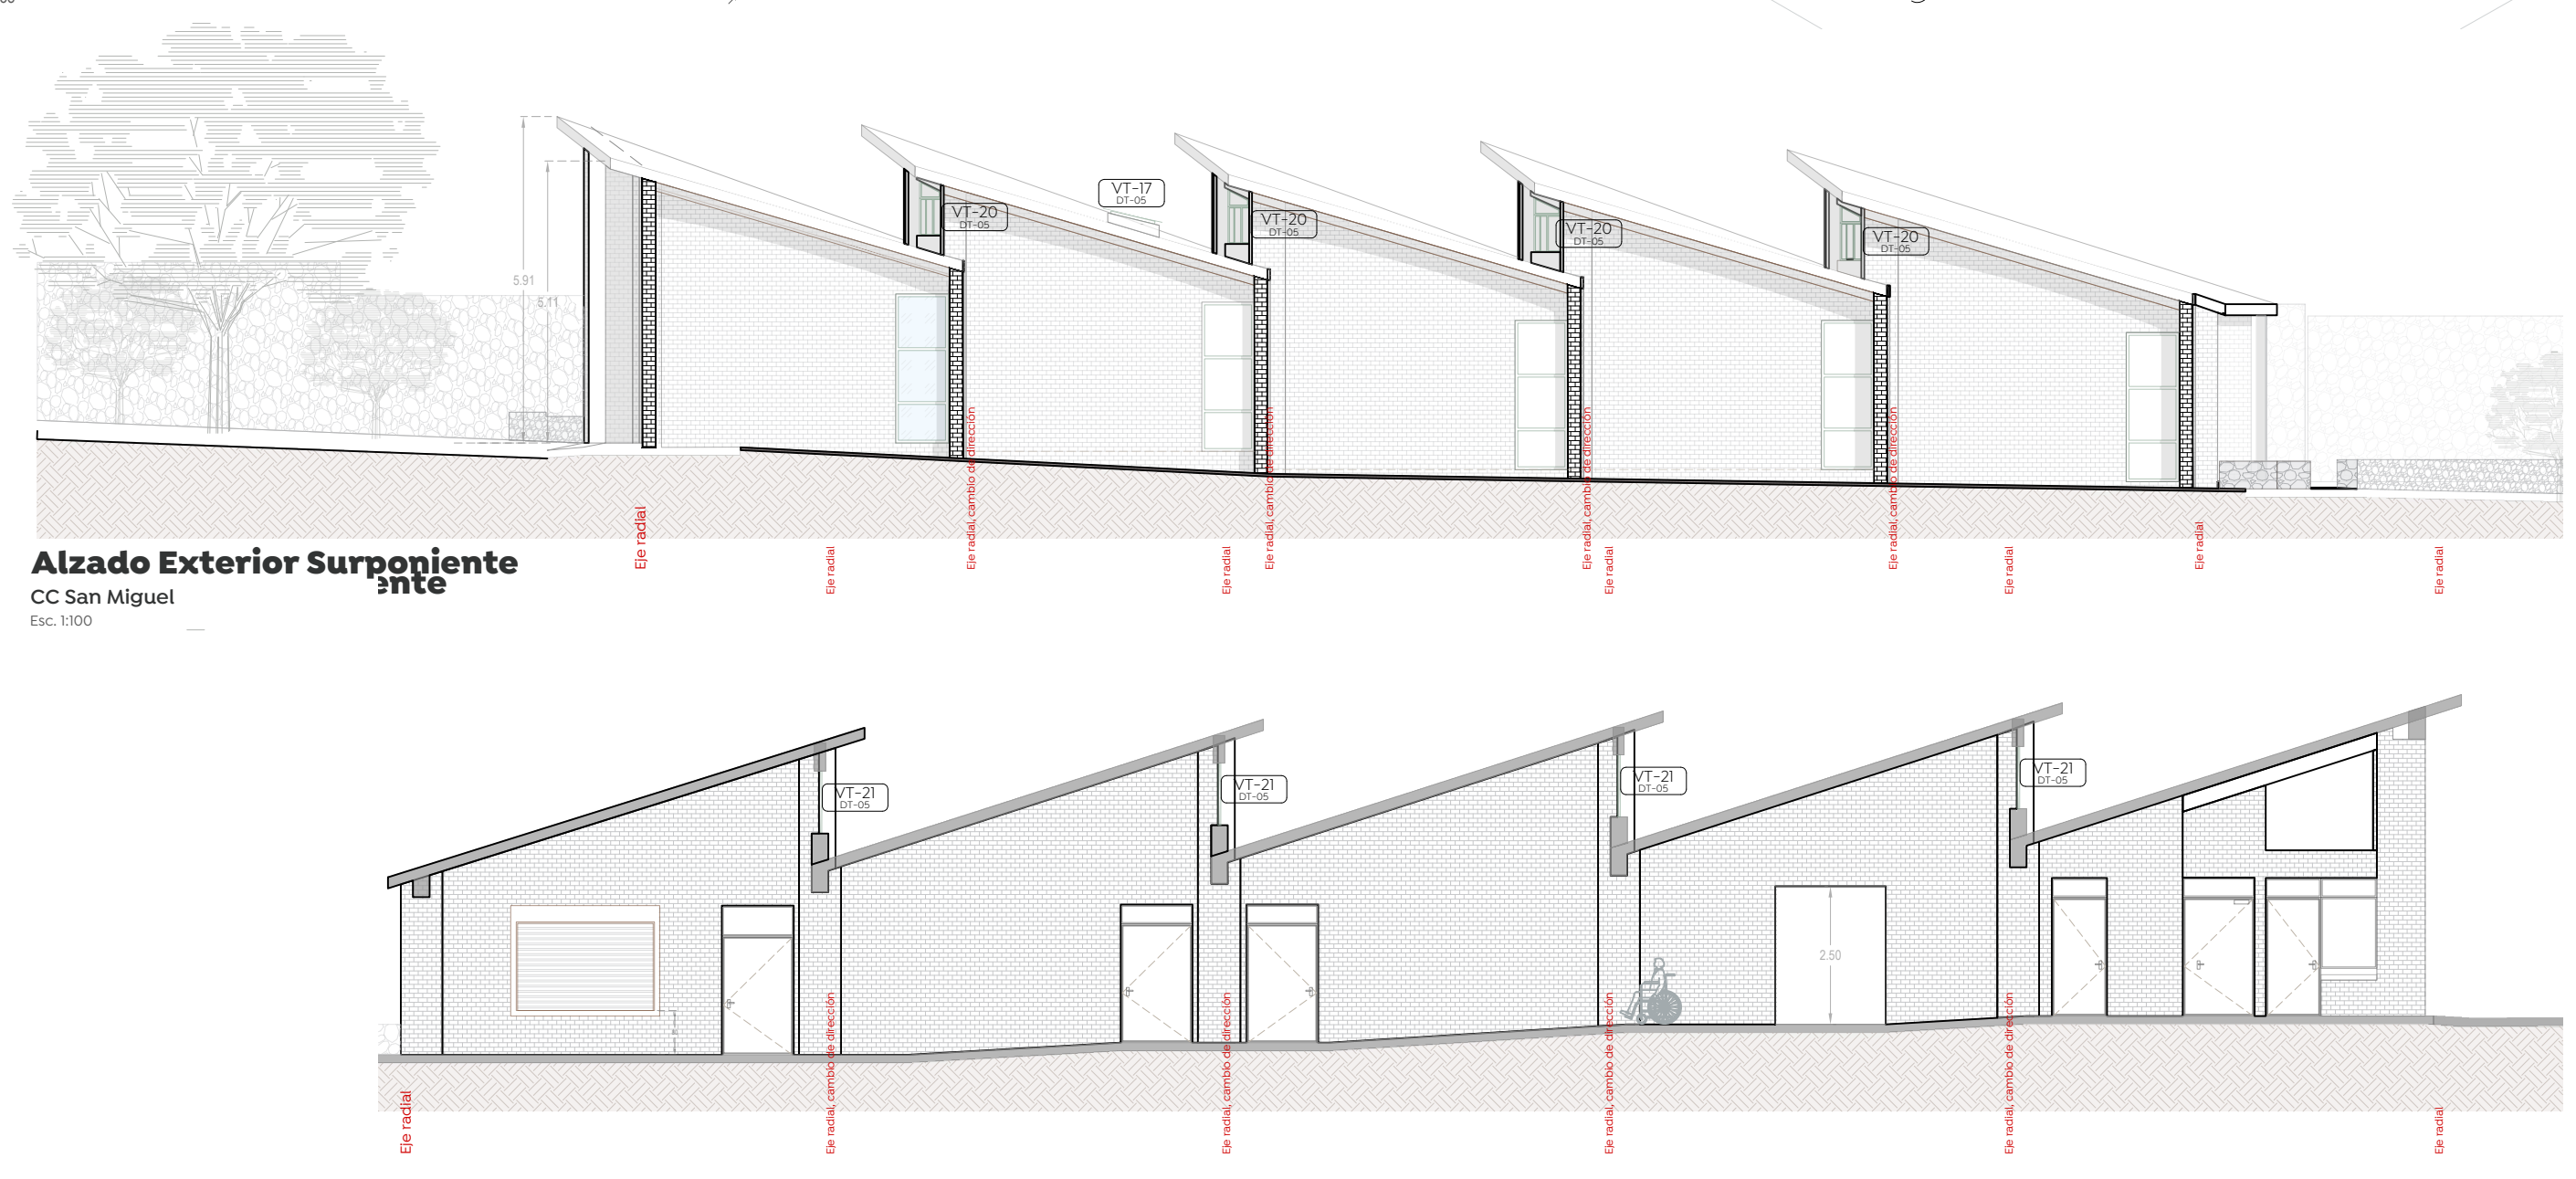


Alzado Exterior Surponiente
CC San Miguel
Esc. 1:100

MA-01 (7 mamparas)
Sistema de mamparas plegadizas
Mampara móvil de 0.95 x 2.88 m, con espesor de 4" amazón de acero Cal. 18, forrado con MDF de 1/2" Acabado tela en fibra de polipropileno, oleofóbica o poliéster con backing de resina acrílica. Retardante de flama y repelente de manchas. Incluye: riel de aluminio de doble pista Guardapolvos de aluminio en ambas caras del panel. Esc. 1:30

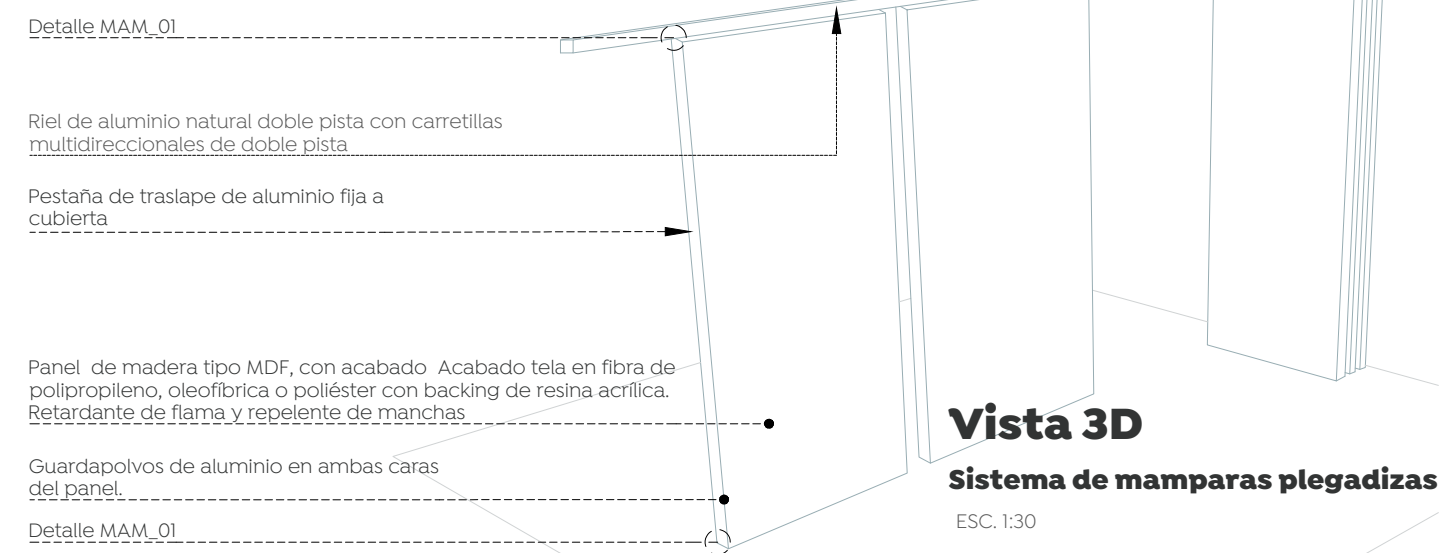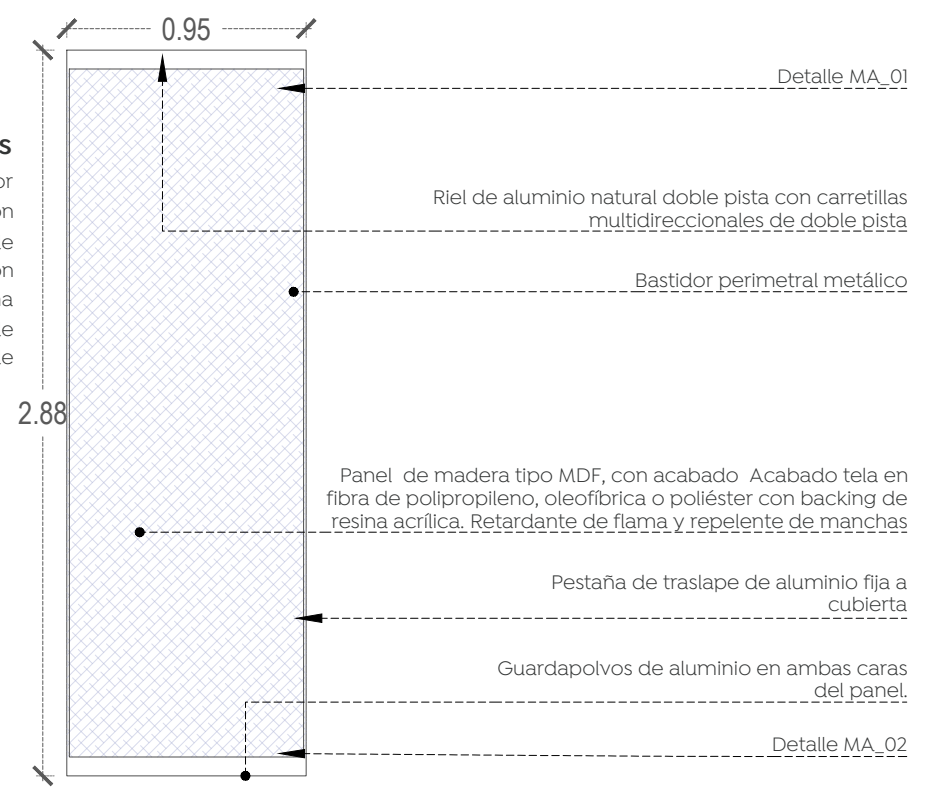

Vista 3D
Sistema de mamparas plegadizas
Esc. 1:30

Macrolocalización: Microlocalización:

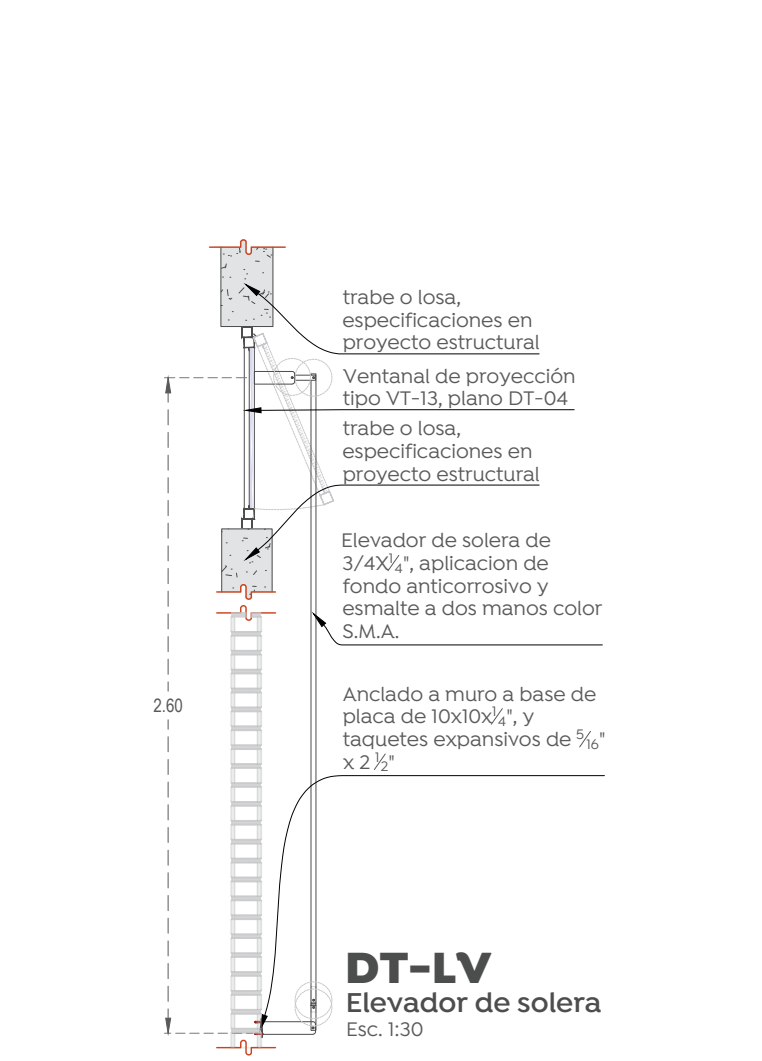

DT-LV
Elevador de solera
Esc. 1:30



Nombre del proyecto: Construcción del Centro Comunitario denominado San Miguel, más obras complementarias, etapa 01, frente 01, ubicado en la colonia Vistas del Centinela, Municipio de Zapopan, Jalisco

Contenido del plano:

Detalles de puertas y ventanas

No. Contrato:

DOPI-MUN-PP-IM-LP-062-2024

Director de Obras Públicas e Infraestructura:

Ing. Ismael Jáuregui Castañeda

Arq. Edwin Aguiar Escatel

Jefe de área:

Responsable del proyecto:

Arq. Alejandro Tapia Olarra

Arq. Miguel A. Rivera Nava

Ubicación: Confluencia de calles: Camino a la mesa, Carlos Rivera Aceves y Las Torres, en la colonia Vistas del Centinela, municipio de Zapopan, Jalisco

Norte:

Fecha: Junio 2024

Escala: Indicada

Acotaciones: Metros

Clave: DT-05

Revisión: 00

