


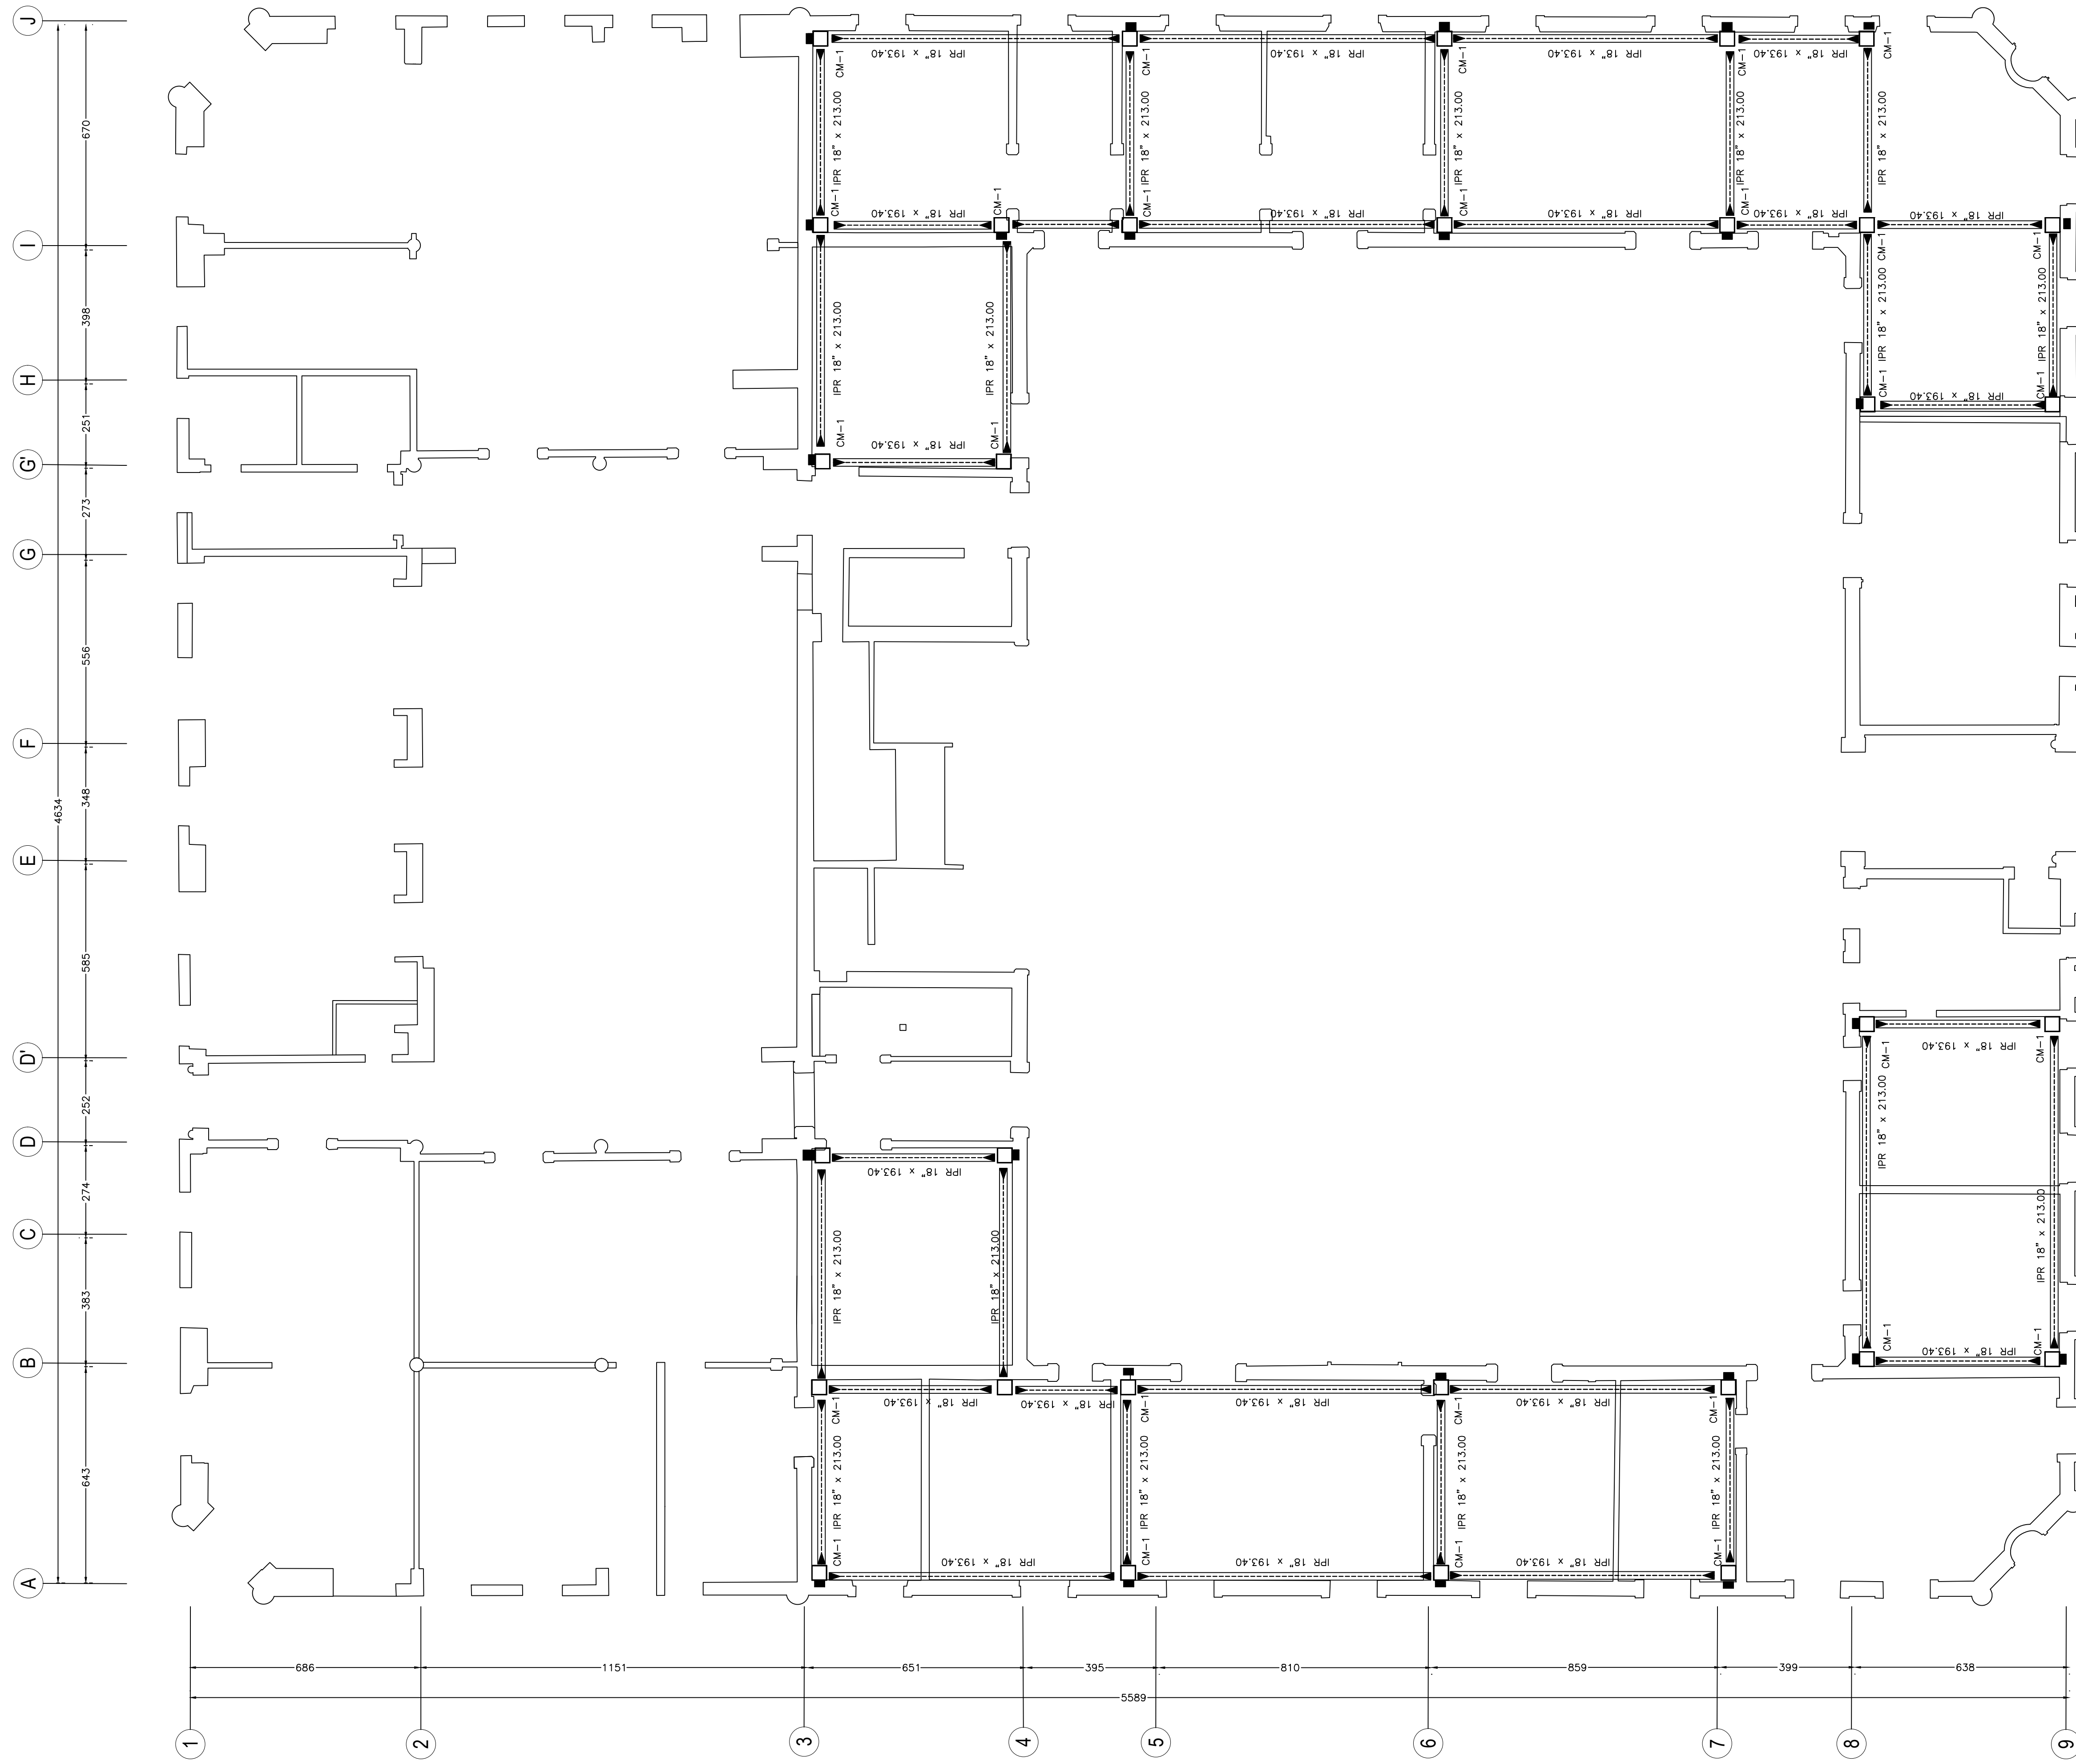

PLANTA BAJA REFUERZO ESTRUCTURAL PROPUESTO




Gobierno de
Zapopan





Ciudad de las
niñas y niños



Obras Públicas
e Infraestructura
Gestión Integral de la Ciudad

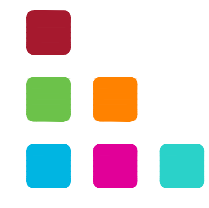

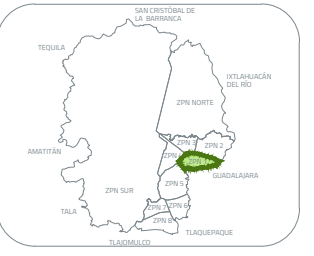Macrolocalización:

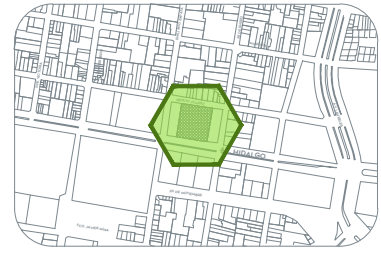
Microlocalización:


Especificaciones:

Nombre del proyecto:
Adecuación Museográfica-Técnica-Arquitectónica y obras complementarias del Palacio Municipal, etapa 1, ubicado en la confluencia de la Avenida Hidalgo y calle Benito Juárez, colonia Centro Histórico, Municipio de Zapopan, Jalisco

Contenido del plano:

Refuerzos en planta baja

No. Contrato:
DOPI-MUN-RM-IM-LP-043-2024

Director de Obras Públicas e Infraestructura:

Ing. Ismael Jáuregui Castañeda

Jefe de la Unidad de Estudios y Proyectos:
Arq. Edwin Aguiar Escatel

Jefe de área:
Ing. Adhadr Yigael Gurrola Soto

Responsable del proyecto:
Arq. Luis Ángel Eguía Gómez

Ubicación:
Av. Hidalgo, Zapopan, 45100 Zapopan, Jalisco

Norte:


Fecha:
Agosto 2024

Escala:
Indicada

Acotaciones:
Metros

Claves:
00

Número:
ES-03