



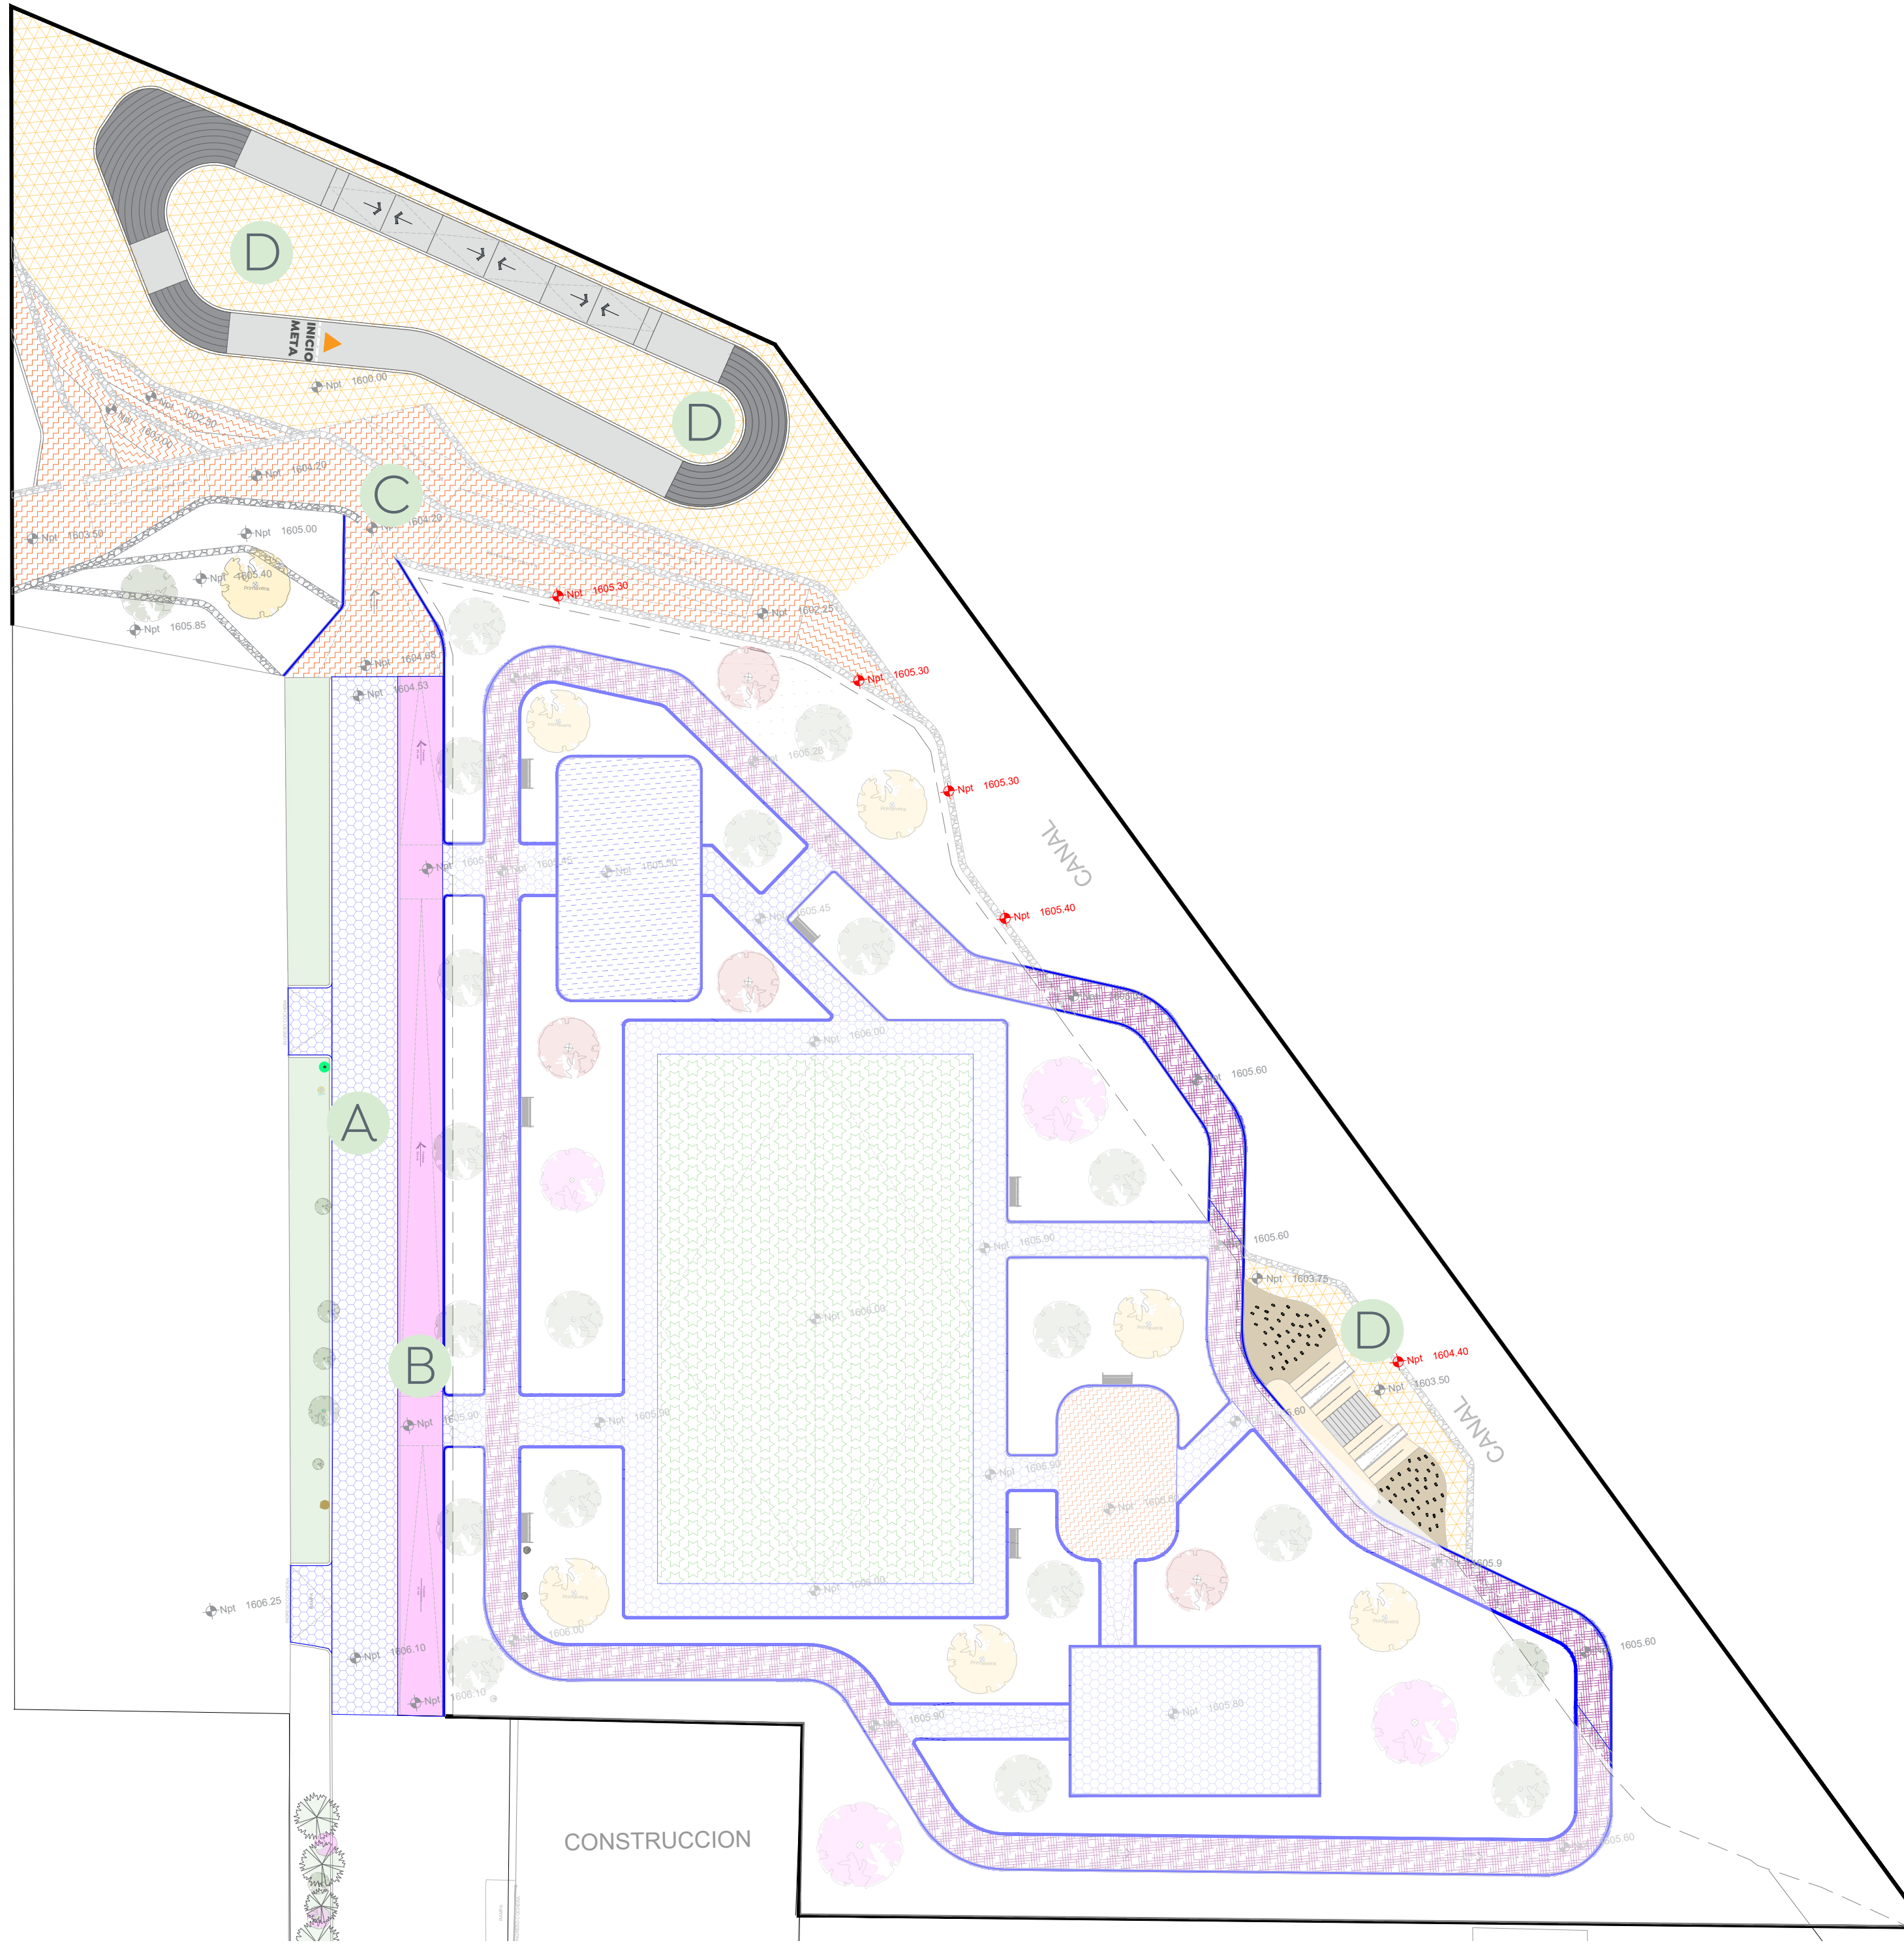


01 Planta de Conjunto
Acabados en piso
1:300

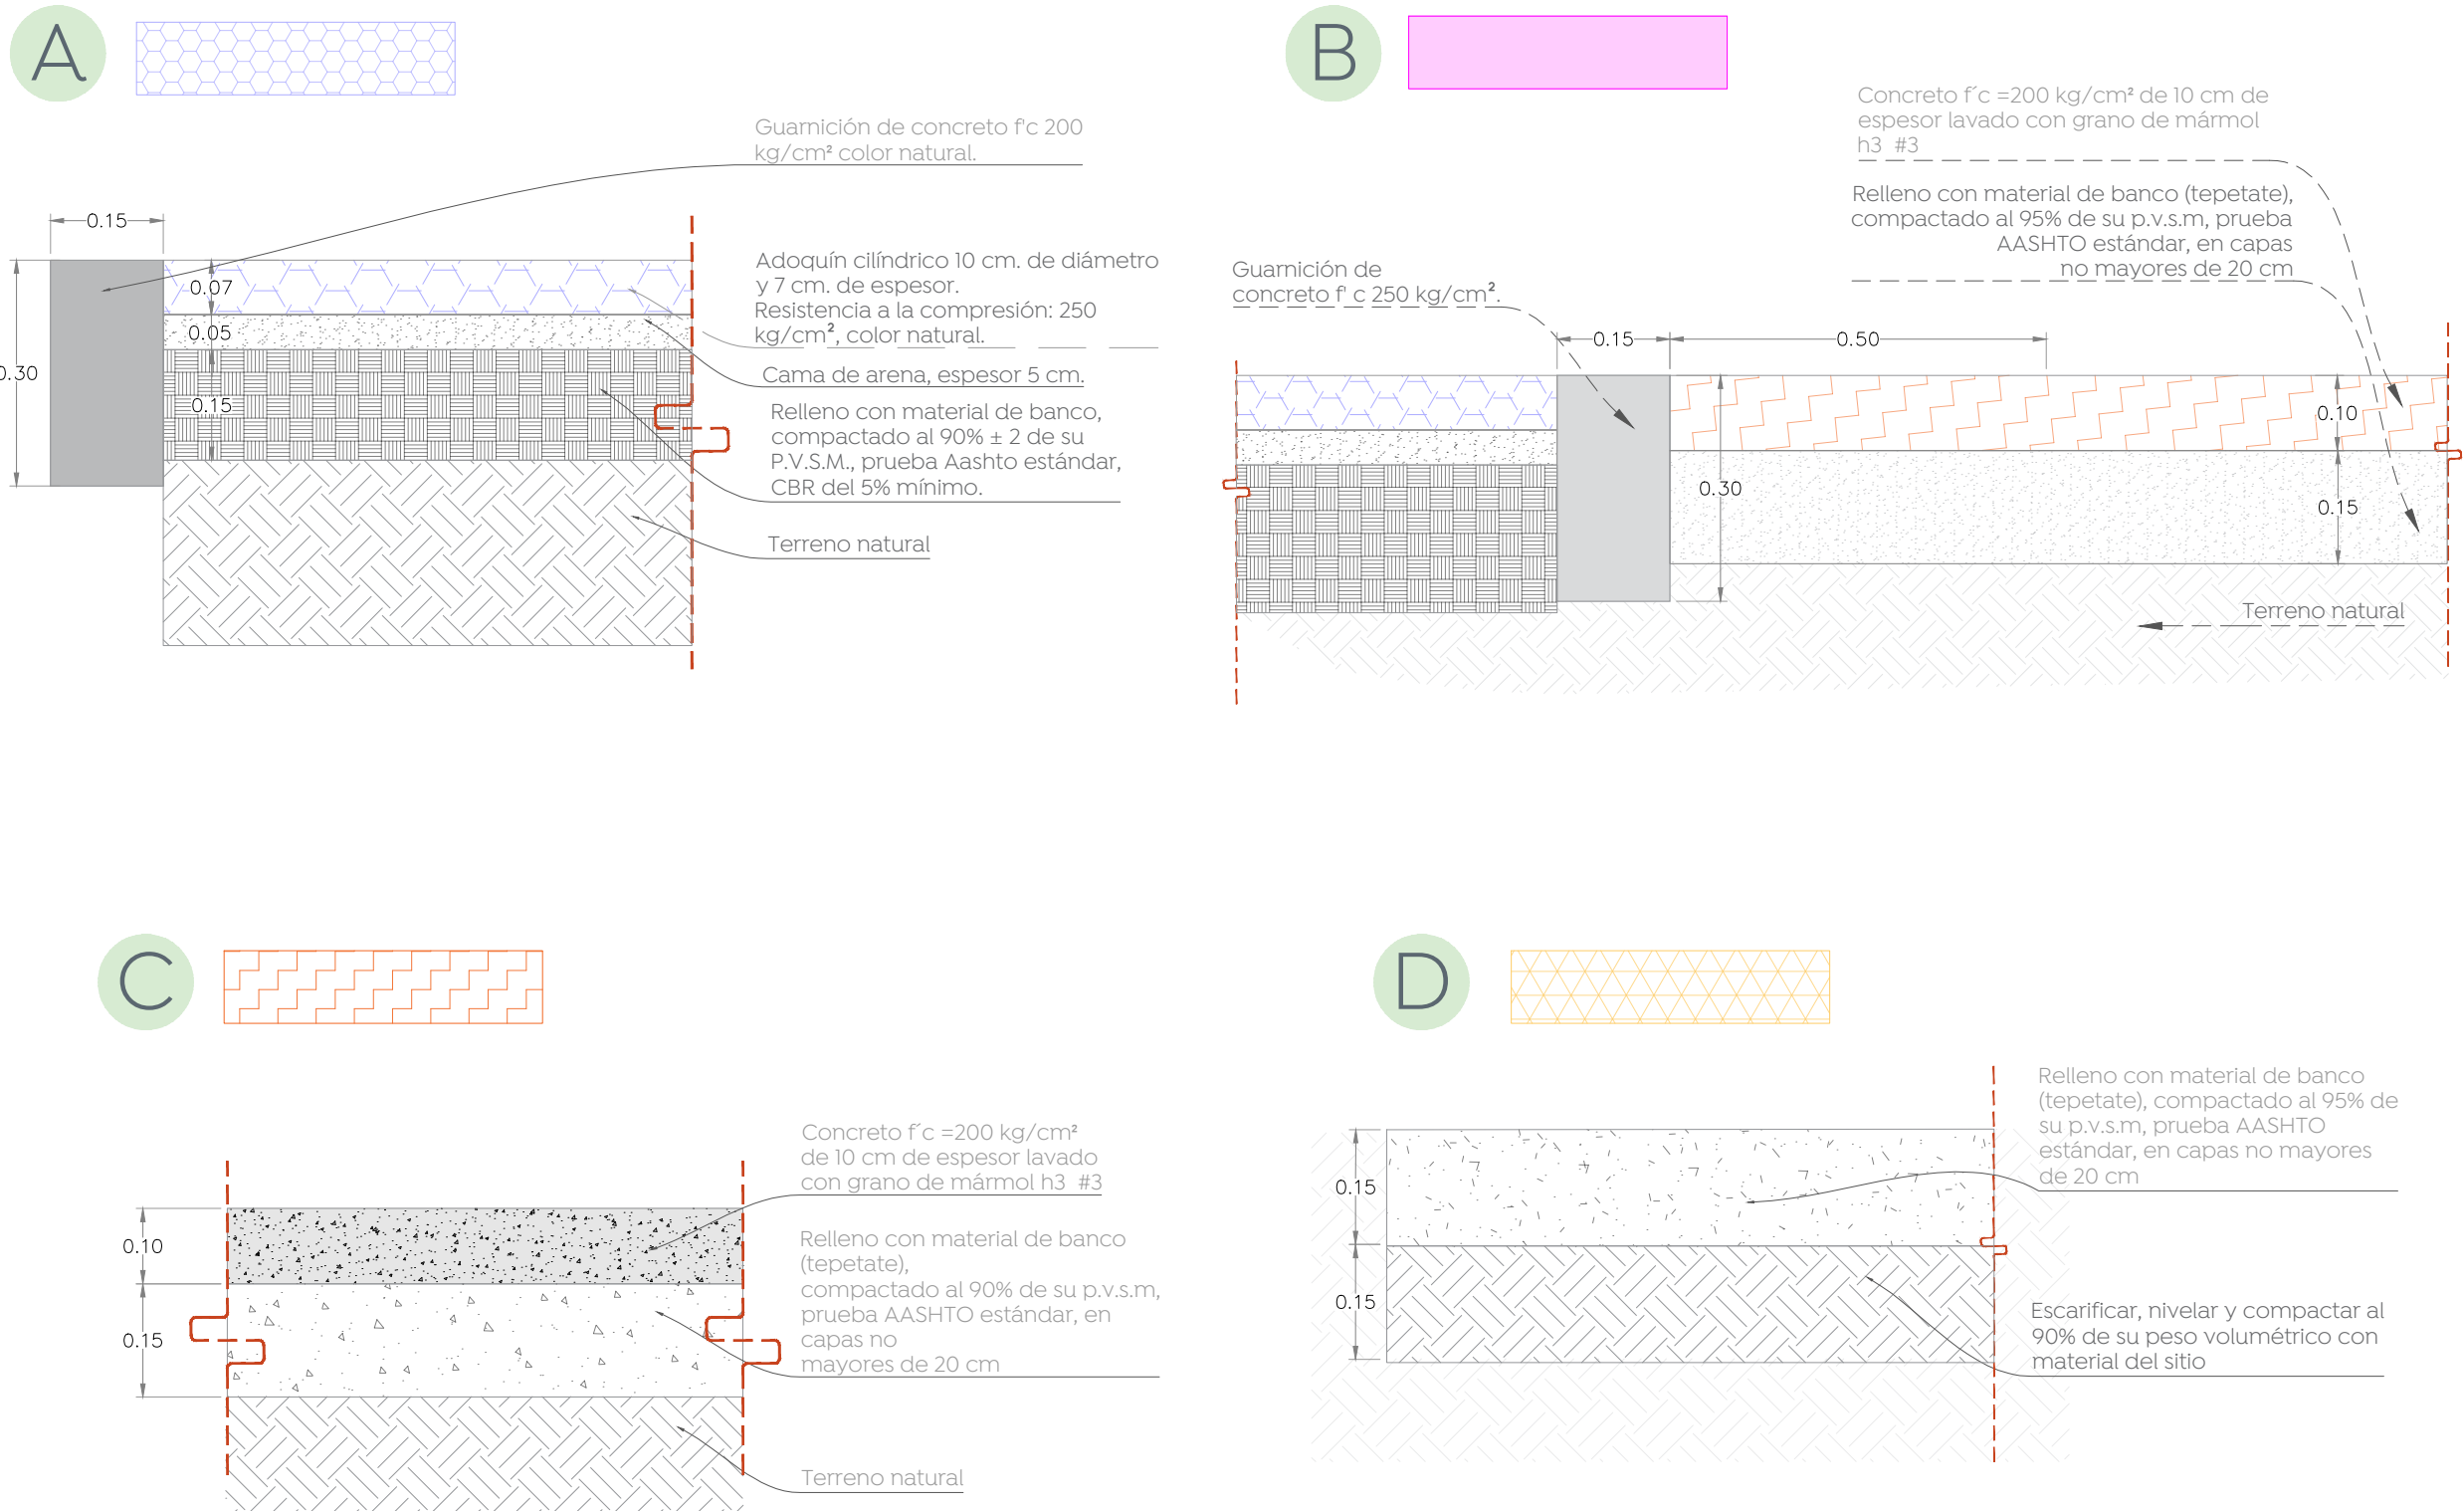

02 Detalle de acabados
Acabados en piso
1:10

Macrolocalización:

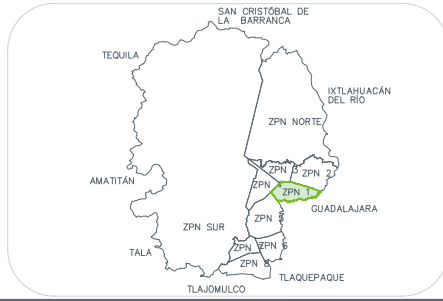

Microlocalización:



Alcances Generales:

Nombre del proyecto:
Construcción del parque local denominado Juan Gil Preciado, más obras complementarias, ubicado en la confluencia de las calles Rusia, Nueva Orleans, etapa 02, colonia Vicente Guerrero, Nuevo México, Municipio de Zapopan, Jalisco.

Contenido del plano:
Planta de acabados segunda etapa, Parque Juan Gil Preciado.

No. Contrato:

DOPI-MUN-PP-ID-LP-057-2024

Director de Obras Públicas e Infraestructura:

Ing. Ismael Jáuregui Castañeda

Jefe de la Unidad de Estudios y Proyectos:

Arq. Edwin Aguilar Escatel

Jefe de área:

Arq. Angela Jazmin Vargas Olmedo

Responsable del proyecto:

Arq. Julio César Robles Ríos

Ubicación:

Calle Nueva Orleans, 45134, Nuevo México, Zapopan, Jal.

Norte:



Fecha: Agosto 2024

Escala: Indicada

Cotas: Metros

Clave:

PA-JGP-ACA-F2