


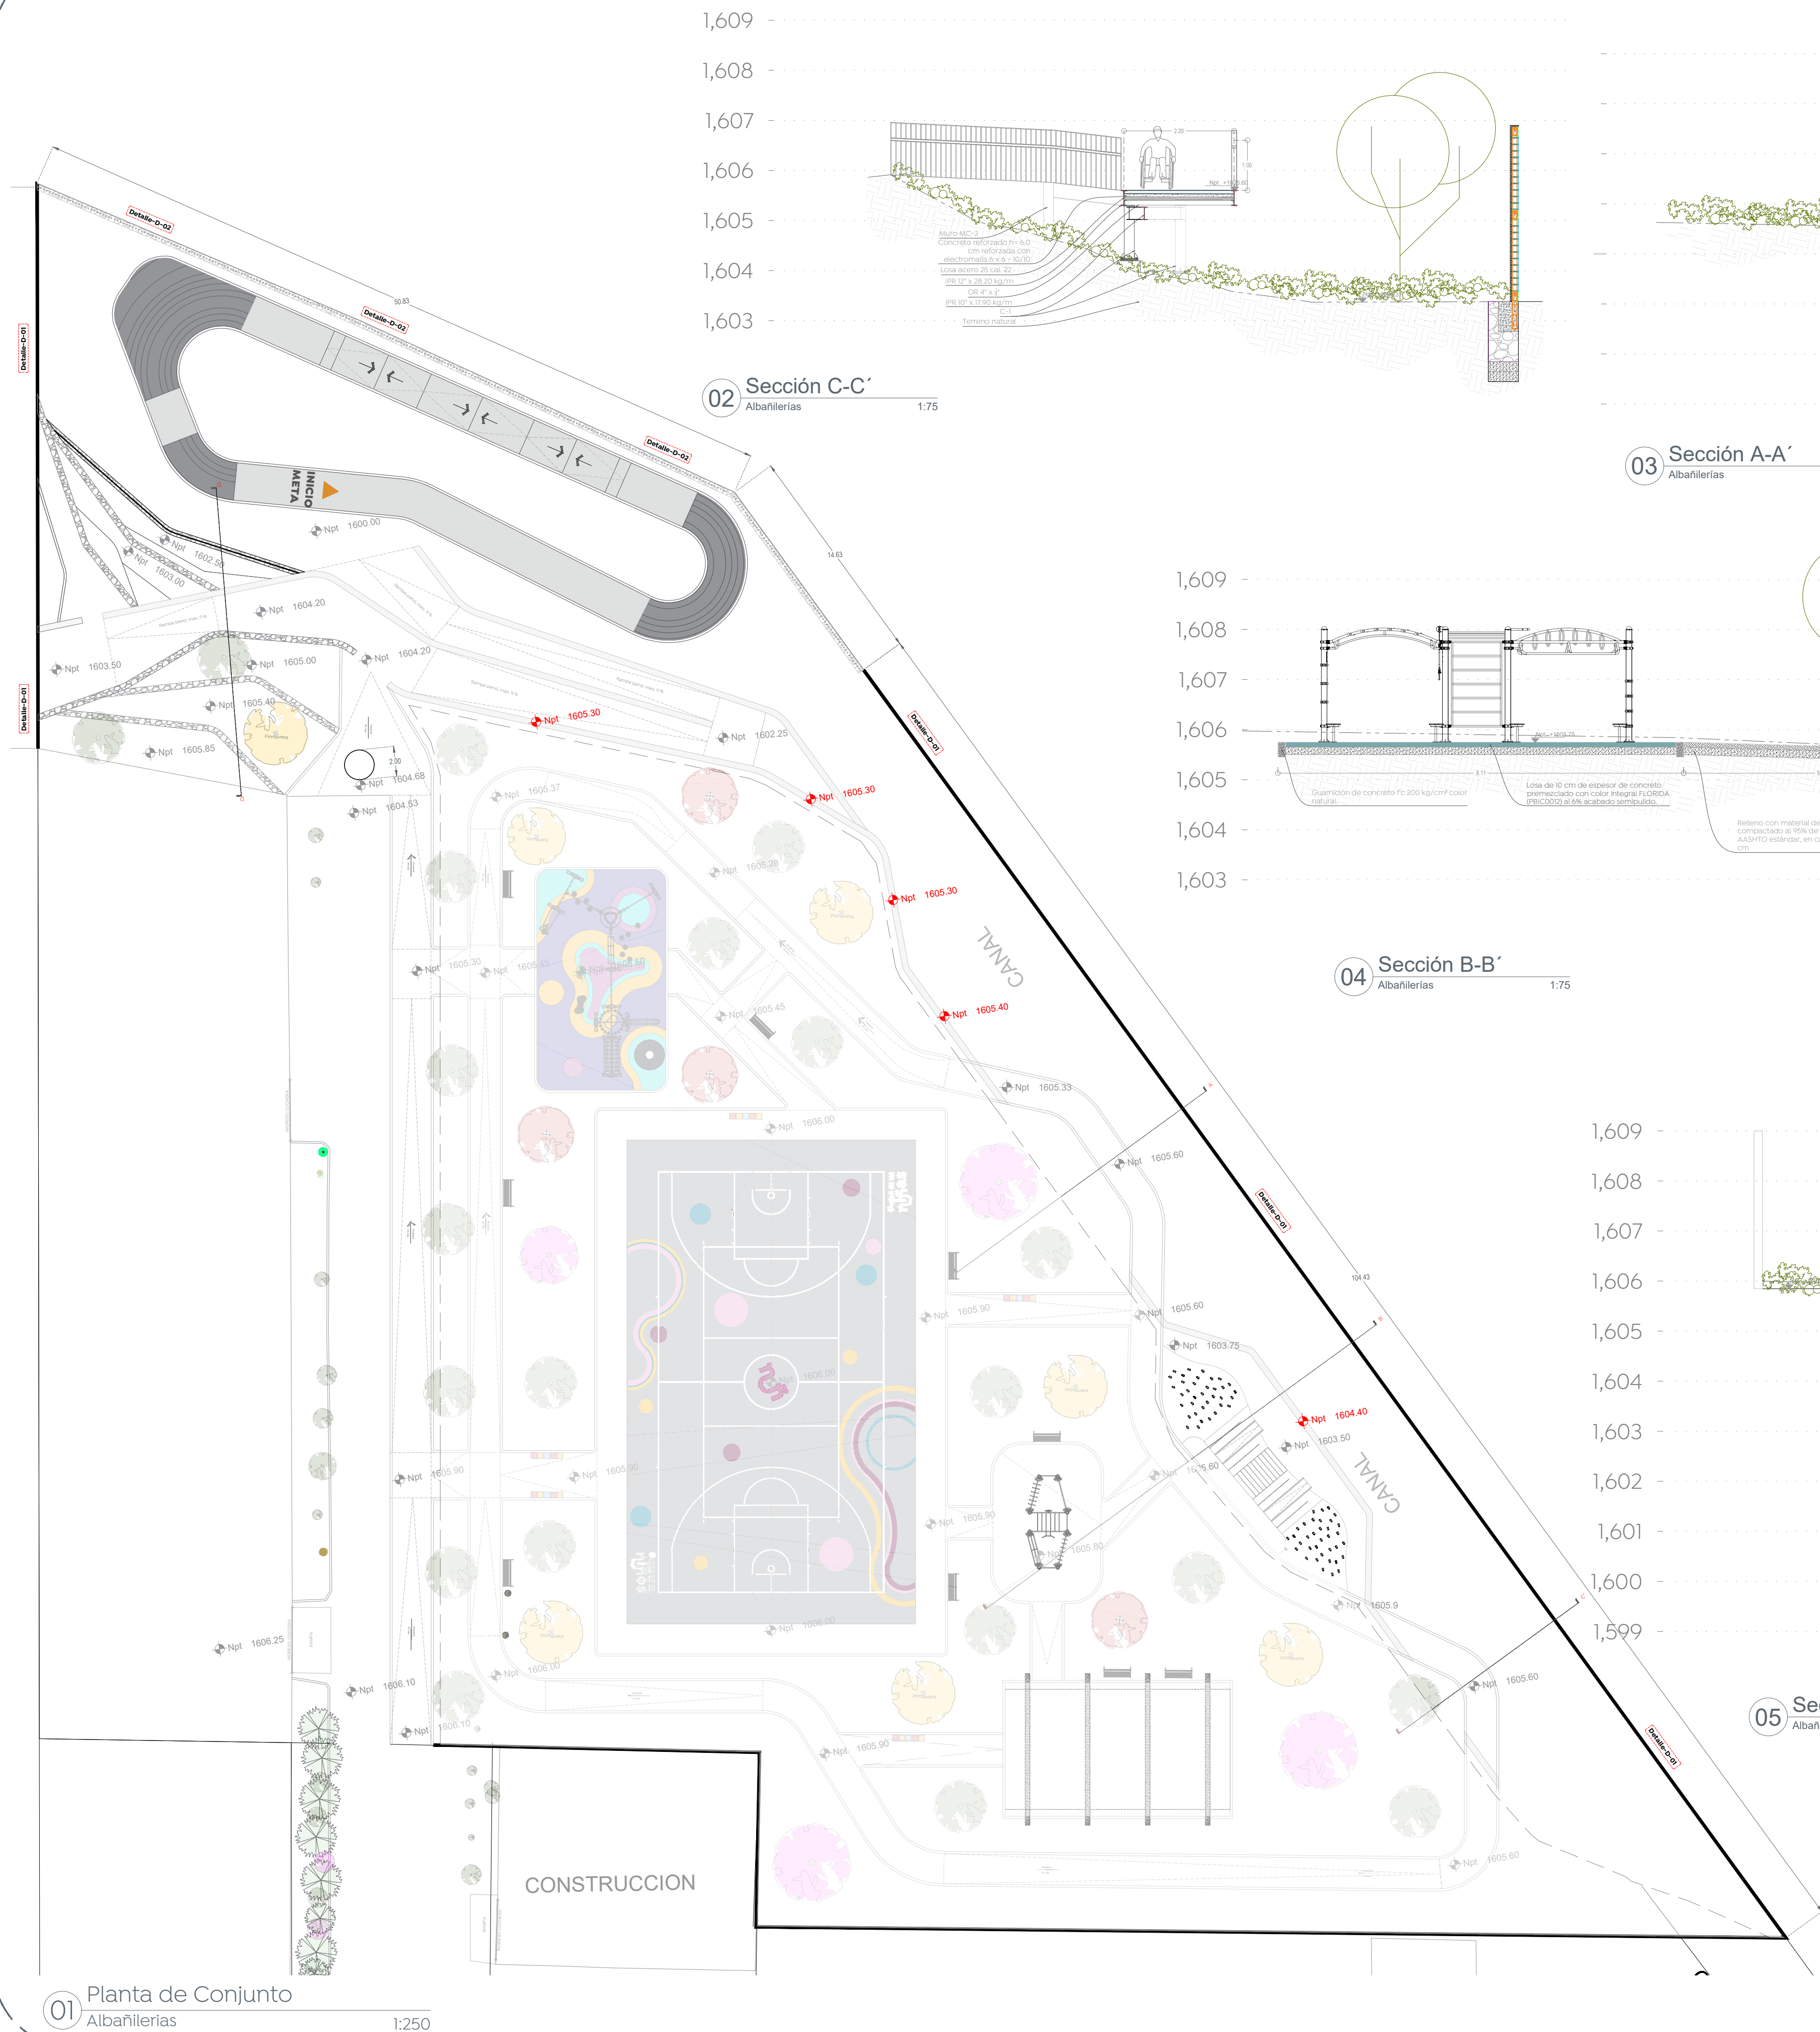

01 Planta de Conjunto
Albañilerías
1:250

02 Sección C-C'
Albañilerías
1:75

03 Sección A-A'
Albañilerías
1:75

04 Sección B-B'
Albañilerías
1:75

05 Sección D-D'
Albañilerías
1:75



Nombre del proyecto: Construcción del parque local denominado Juan Gil Preciado, más obras complementarias, ubicado en la confluencia de las calles Rusia, Nueva Orleans, etapa 02, colonia Vicente Guerrero, Nuevo México, Municipio de Zapopan, Jalisco.	
Contenido del plano: Plano de albañilerías segunda etapa, Parque Juan Gil Preciado.	
No. Contrato: DOPI-MUN-PP-ID-LP-057-2024	
Director de Obras Públicas e Infraestructura: Ing. Ismael Jáuregui Castañeda	
Jefe de la Unidad de Estudios y Proyectos: Arq. Edwin Aguilar Escatell	
Jefe de área: Arq. Angela Jazmin Vargas Olmedo	Responsable del proyecto: Arq. Julio César Robles Rios
Ubicación: Calle Nueva Orleans, 45134, Nuevo México, Zapopan, Jal.	
Fecha: Agosto 2024 Escala: Indicada Cotas: Metros Clave: PA-JGP-ALB-01-F2	