


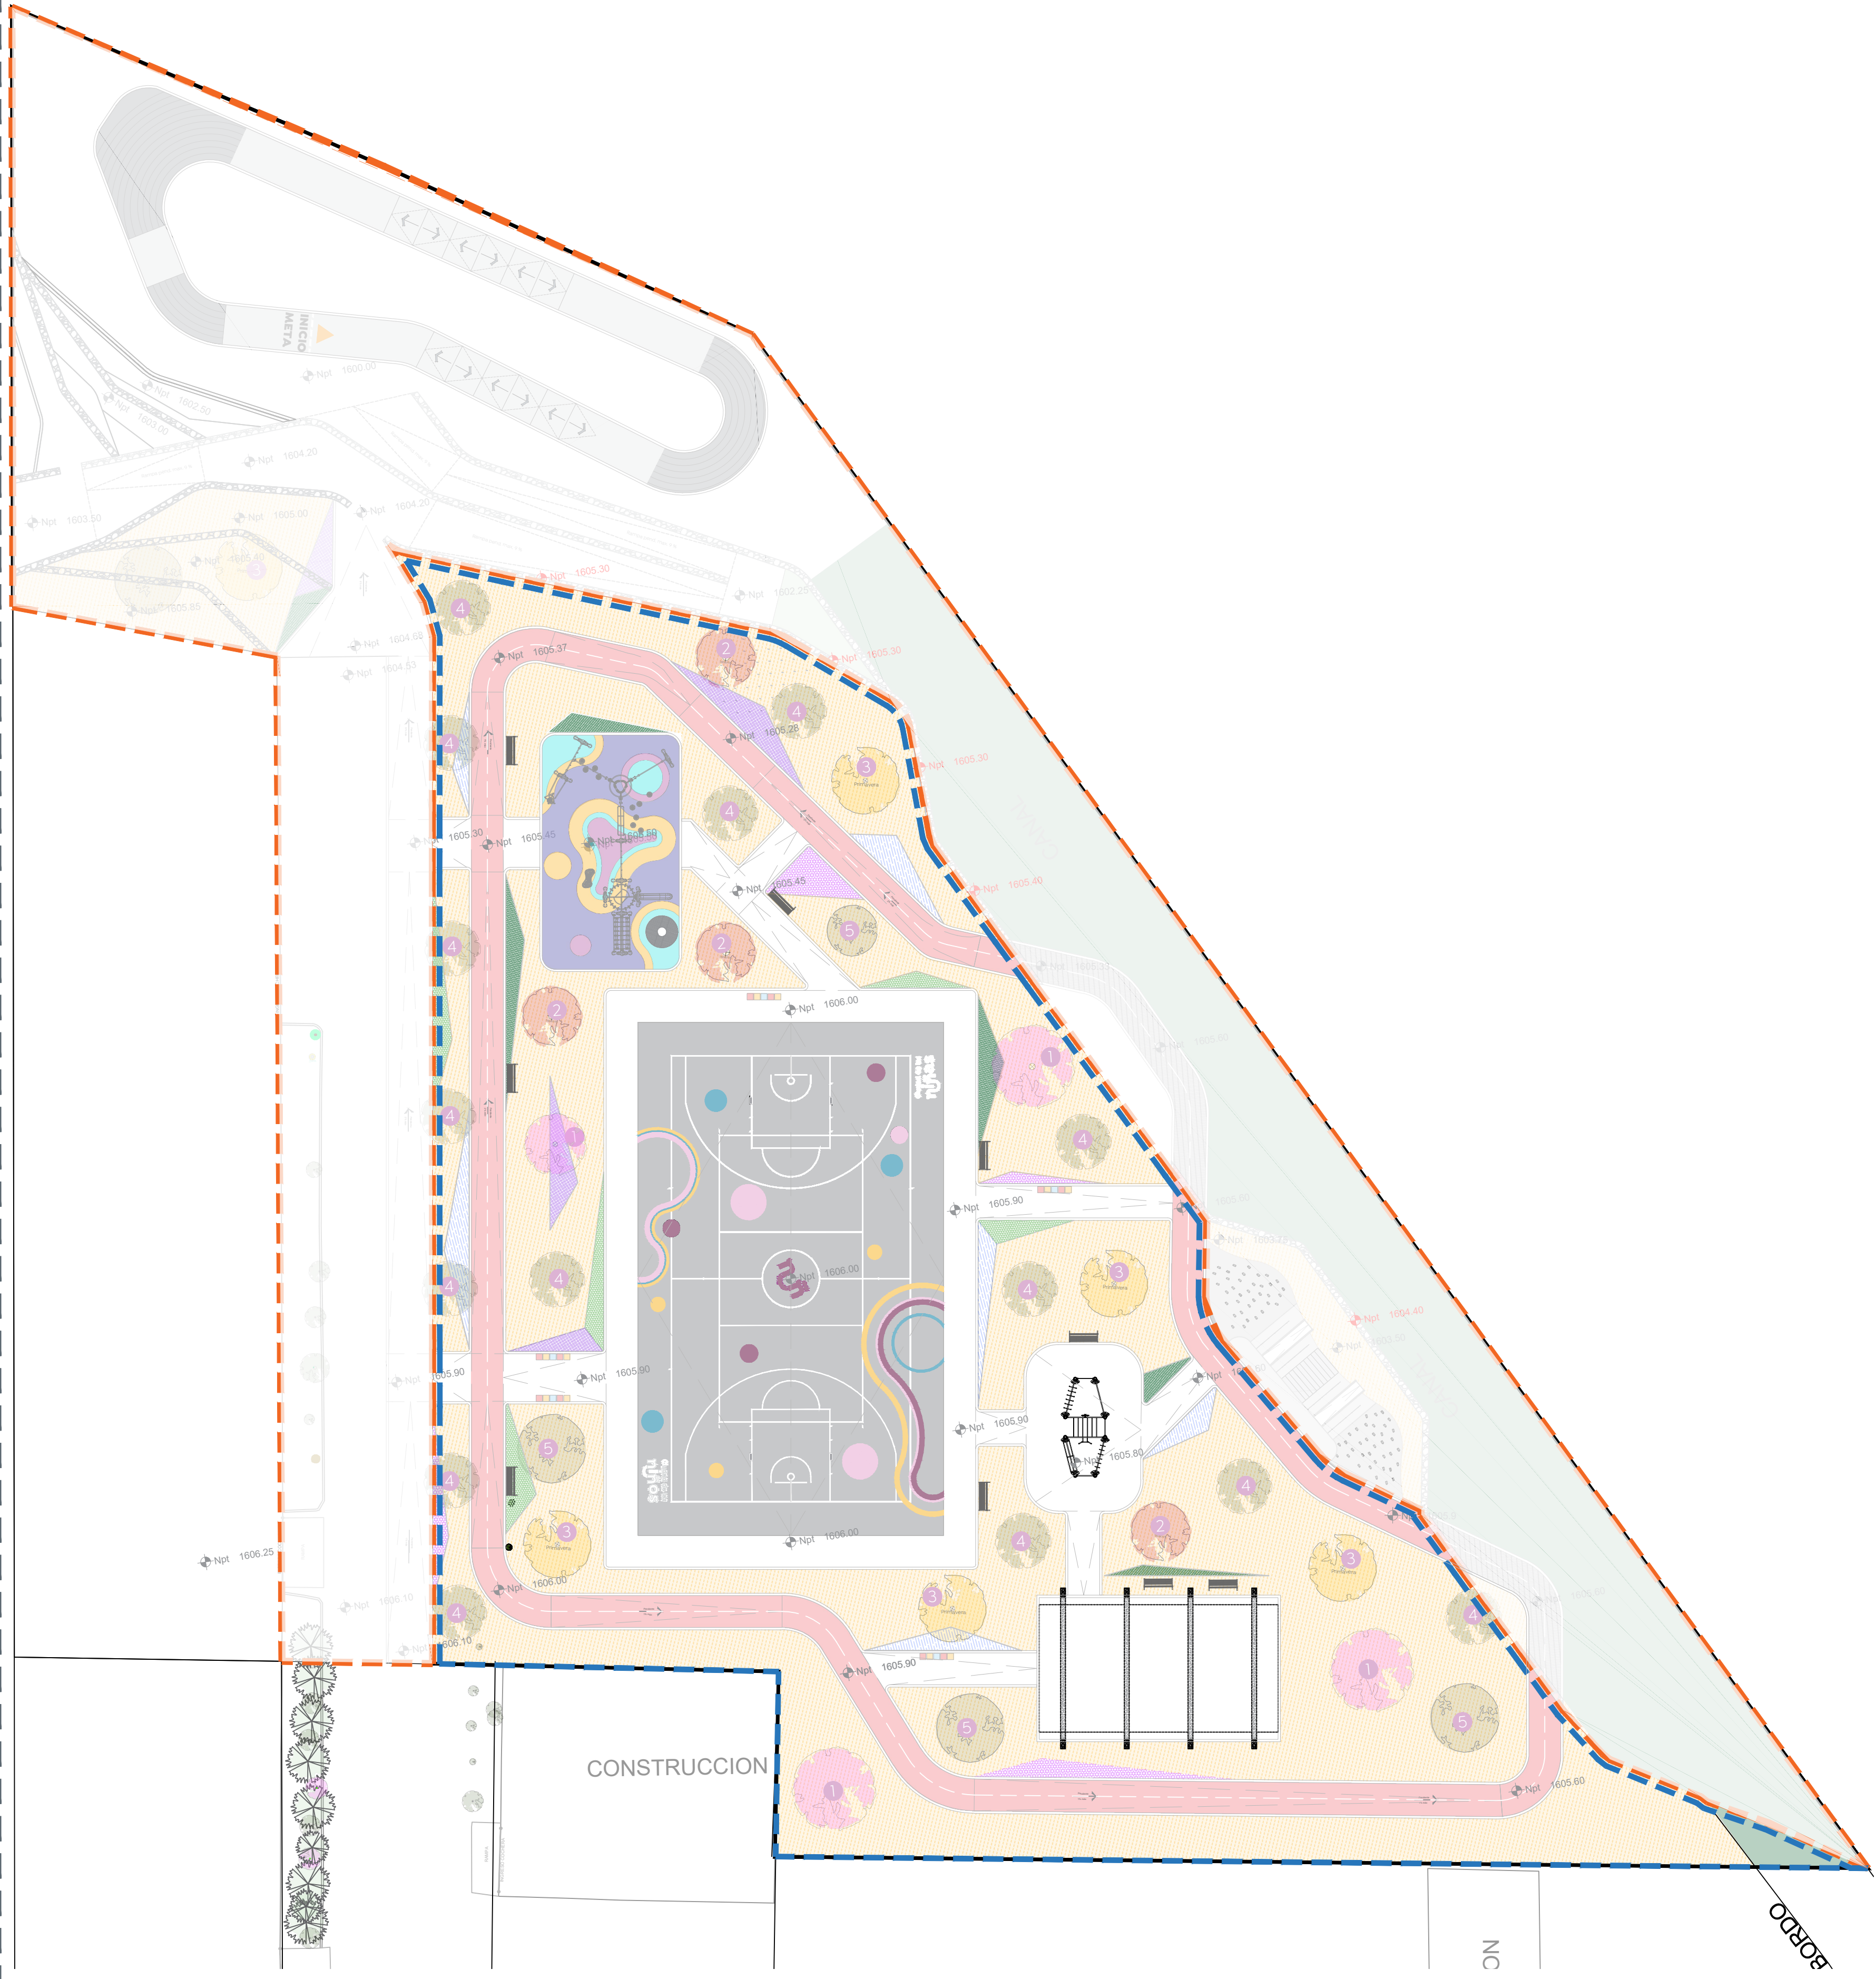


01 Planta de Conjunto Vegetación 1:250

| Simbología             | Especificación                                                                                        | Imagen |
|------------------------|---|--------|
| <div>1</div>           | Jacaranda mimosifolia D Don<br>Nombre comun: Jacaranda<br>Altura Min. 2 m de 3 a 5 años de vida.      |        |
| 4 Piezas               |   |        |
| <div>2</div>           | Tabachin rojo (Delonix Regia)<br>Altura Min. 2 m                                                      |        |
| 4 Piezas               |   |        |
| <div>3</div>           | Tabebuia donnell-smithii<br>Rose<br>Nombre común: Primavera<br>Altura Min. 2 m de 3 a 5 años de vida. |        |
| 5 Piezas               |   |        |
| <div>4</div>           | Majagua (Talipariti elatum)<br>Altura Min. 2 m de 3 a 5 años de vida.                                 |        |
| 15 Piezas              |   |        |
| <div>5</div>           | Guamuchil (Pithecellobium dulce), altura min. 2 m                                                     |        |
| 4 Piezas               |   |        |
| <div>6</div>           | Salvia farinacea<br>Nombre común: Salvia azul<br>8 Piezas por m²                                      |        |
| 36.93 m²<br>296 Piezas |   |        |
| <div>7</div>           | Leucophyllum frutescens (Cenizo Verde) 8 pzs por m2.                                                  |        |
| 24.62 m²<br>197 Piezas |   |        |
| <div>8</div>           | Stipa (Stipa Leucotricha) 8 piezas por 1 m².                                                          |        |
| 28.79 m²<br>230 Piezas |   |        |
| <div>9</div>           | Madera triturada (Mulch)<br>Capa de 5 cm de espesor.                                                  |        |
| 1,509.73 m²            |   |        |
| <div>10</div>          | Hyptis albida (Salvia zapotana) 8 pzas por m2.                                                        |        |
| 29.20 m²<br>234 Piezas |   |        |
| <div>11</div>          | Ruellia simplex (Petunia mexicana) 8 pzs por m2.                                                      |        |
| 32.32 m²<br>258 Piezas |   |        |



Obras Públicas e Infraestructura  
Gestión Integral de la Ciudad

Macrolocalización:

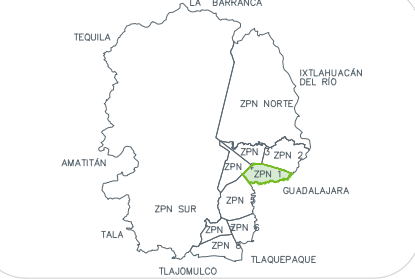

Microlocalización:




Simbología:


Npt Cordenada Nivel piso terminado

Proporción de tronco / Espacio para plantar

| Tronco grosor/ fuste | Diámetro mínimo/ para plantar | Altura árbol/ Aprox. |
|----------------------|-------------------------------|----------------------|
| 1"                   | 60 cm                         | 1.5 m                |
| 2"                   | 75 cm                         | 2 m                  |
| 3"                   | 90 cm                         | 3 m                  |
| 4"                   | 110 cm                        | 4 m                  |

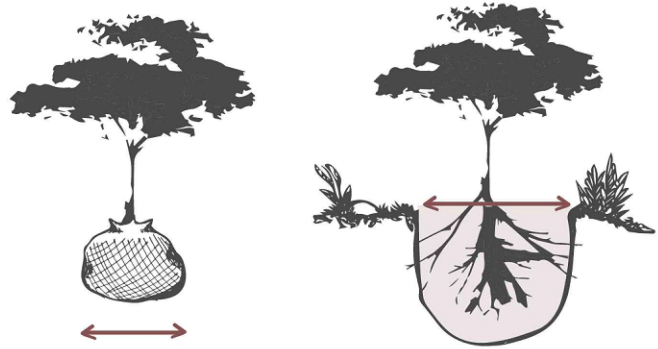

Estructura árbol

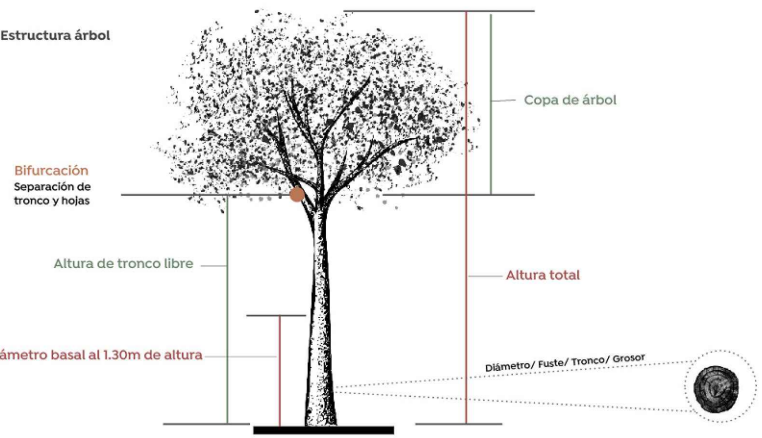

Nombre del proyecto:  
Construcción del parque local denominado Juan Gil Preciado, más obras complementarias, ubicado en la confluencia de las calles Rusia, Nueva Orleans, colonia Vicente Guerrero, Nuevo México, Municipio de Zapopan, Jalisco.

Contenido del plano:  
Plano de vegetación primera etapa, Parque Juan Gil Preciado.

No. Contrato:

DOPI-MUN-PP-ID-LP-033-2024

Director de Obras Públicas e Infraestructura:

Ing. Ismael Jáuregui Castañeda

Jefe de la Unidad de Estudios y Proyectos:

Arq. Edwin Aguilar Escatel

Jefe de área:  
Arq. Angela Jazmin Vargas Olmedo

Responsable del proyecto:  
Arq. Julio César Robles Ríos

Ubicación:  
Calle Nueva Orleans, 45134, Nuevo Mexico, Zapopan, Jal.

Norte:

Fecha: Julio 2024

Escala: Indicada

Cotas: Metros Clave:

PA-JGP-VEG-F1

