


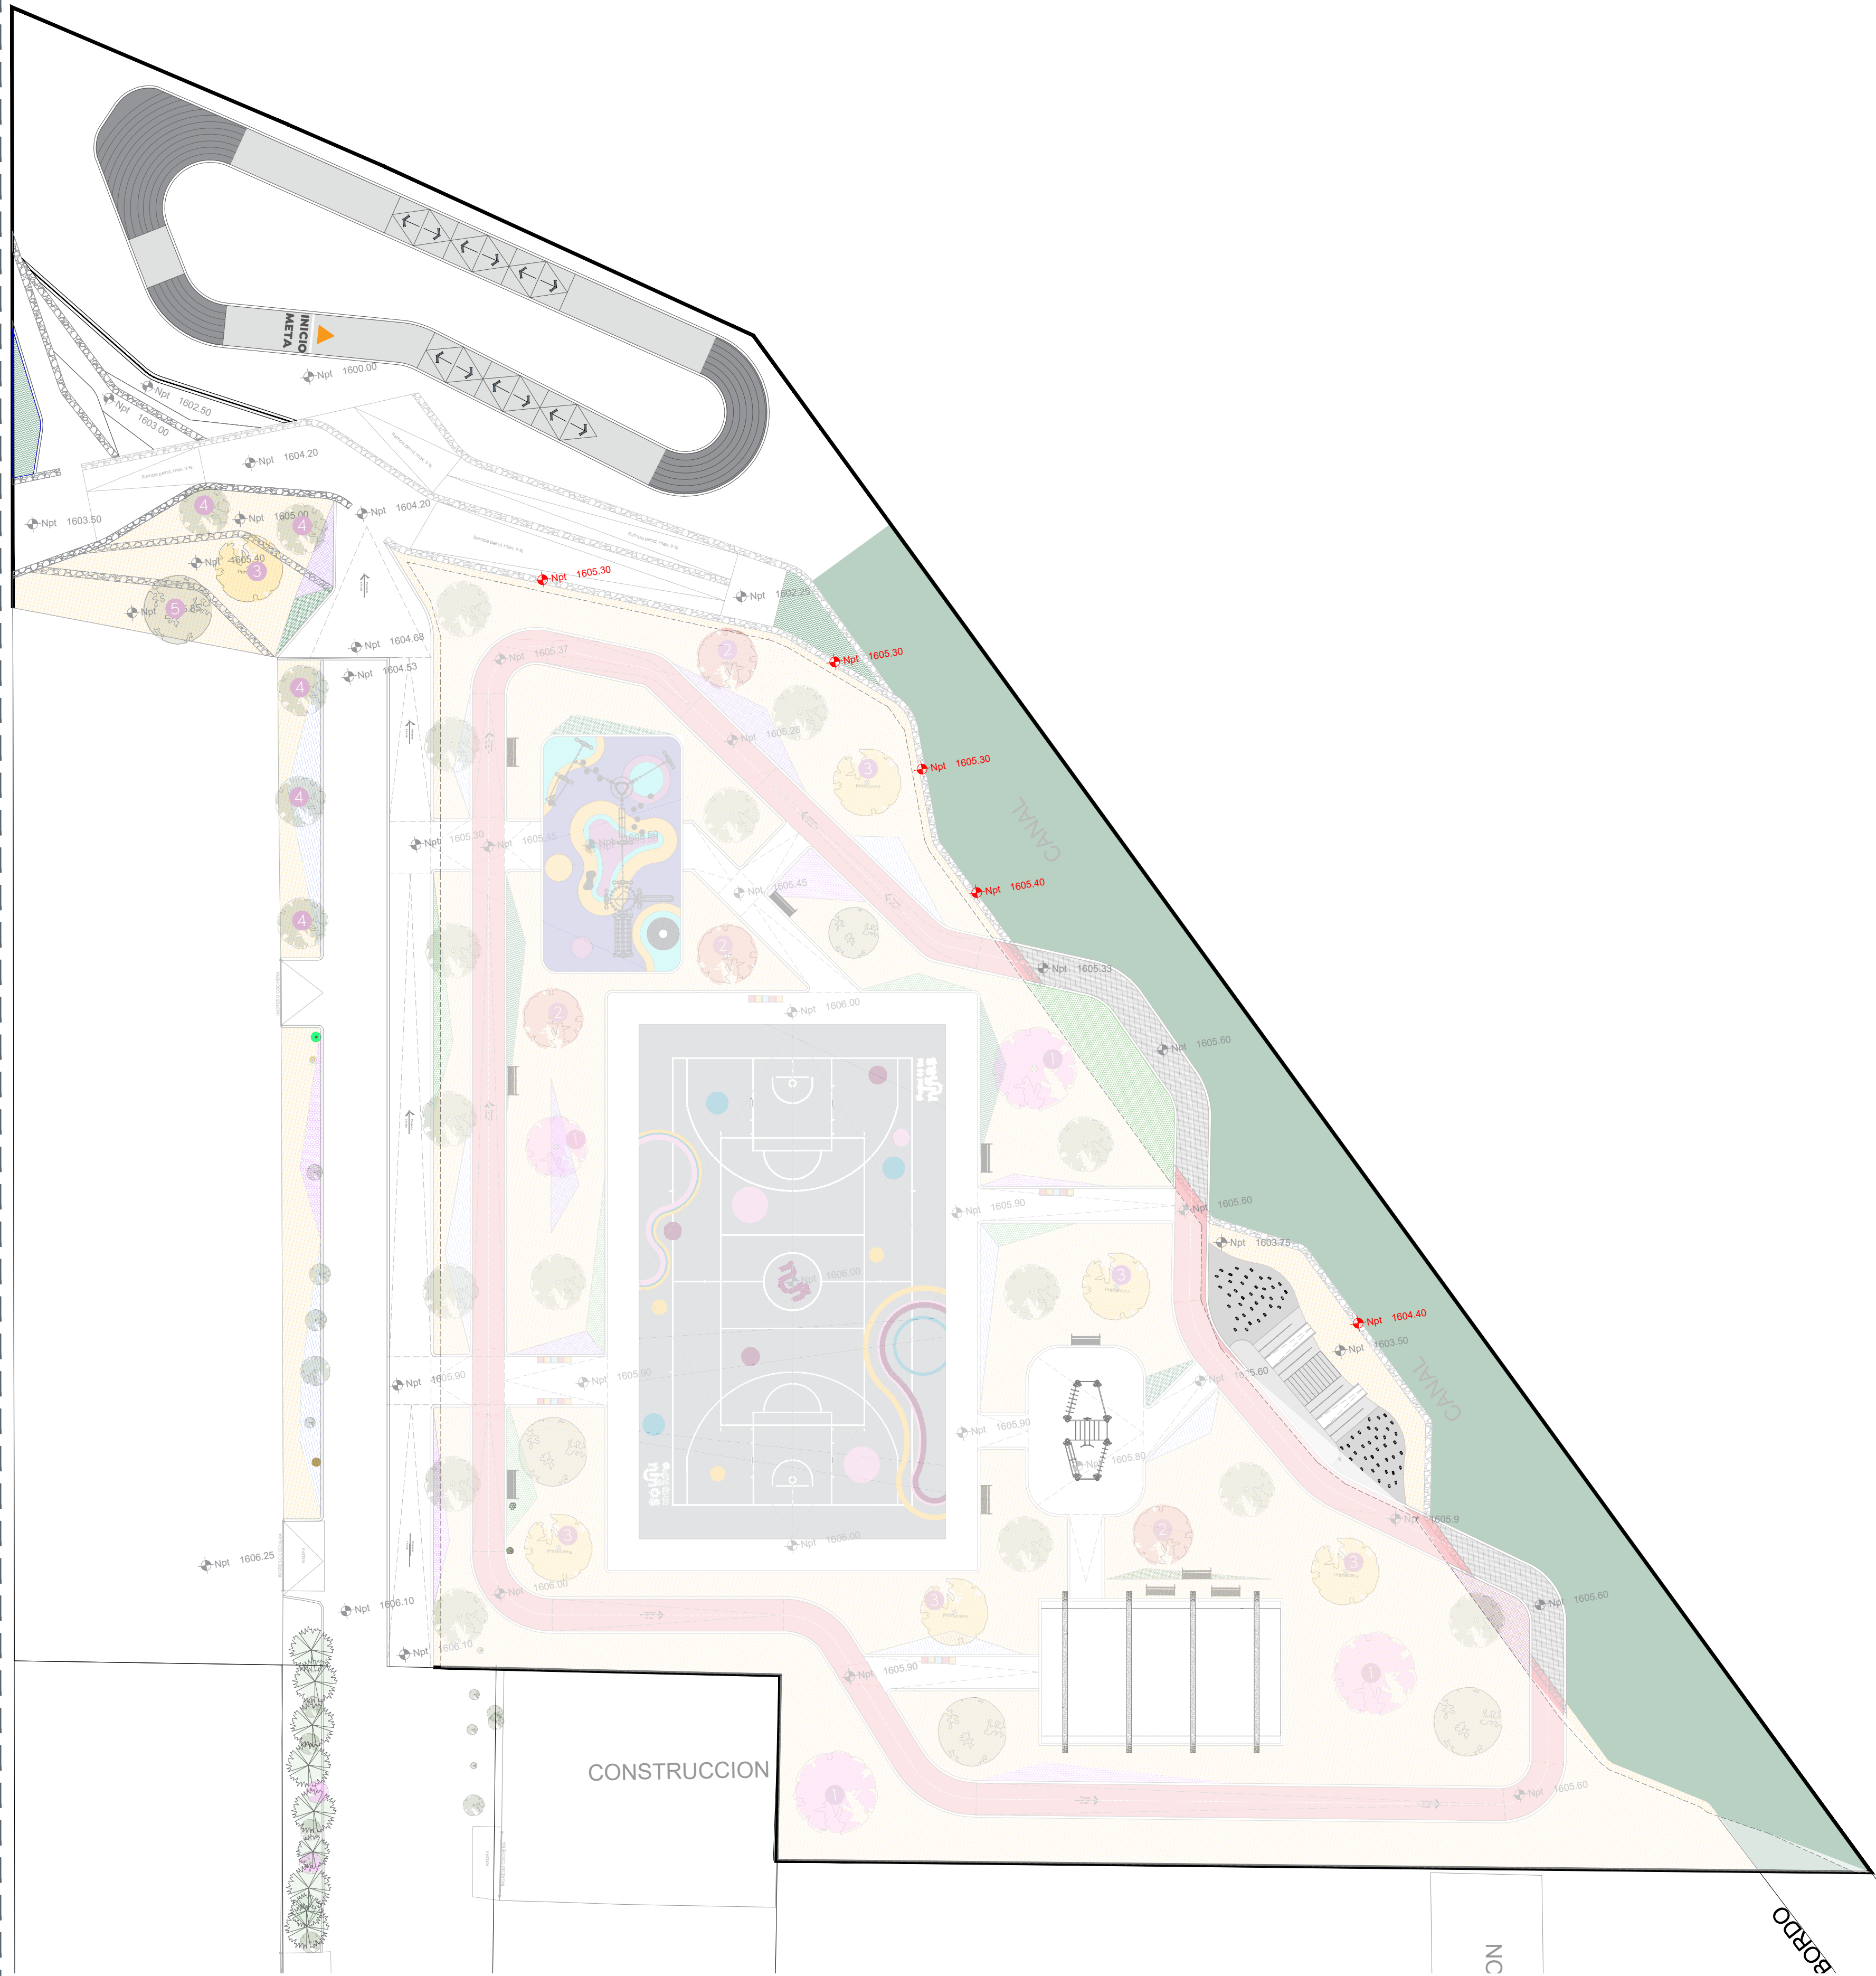

01 Planta de Conjunto Vegetación 1:250

Simbología	Especificación	Imagen
1 1 Piezas	Tabebuia donnell-smithii Rose Nombre común: Primavera Altura Min. 2 m de 3 a 5 años de vida.	
2 5 Piezas	Majagua (Talipariti elatum) Altura Min. 2 m de 3 a 5 años de vida.	
3 1 Piezas	Guamuchil (Pithecellobium dulce), altura mín. 2 m	
4 22.39 m² 179 Piezas	Salvia farinacea Nombre común: Salvia azul 8 Piezas por m²	
5 17.42 m² 139 Piezas	Leucophyllum frutescens (Cenizo Verde) 8 pzs por m2.	
6 29.62 m² 237 Piezas	Stipa (Stipa Leucotricha) 8 piezas por 1 m².	
7 209.48 m²	Madera triturada (Mulch) Capa de 5 cm de espesor.	
8 8.62 m² 69 Piezas	Lantana (Lantana camara) 8 piezas por 1 m²	
9 38.5 m² 308 Piezas	Ruellia simplex (Petunia mexicana) 8 pzs por m2.	

Cludad de las

niñas

oniños

Macrolocalización:

Microlocalización:

Simbología:

Npt

Cordenada

Nivel piso terminado

Proporción de tronco / Espacio para plantar

Tronco grosor/ fuste	Diámetro mínimo/ para plantar	Altura árbol/ Aprox.
1"	60 cm	1.5 m
2"	75 cm	2 m
3"	90 cm	3 m
4"	110 cm	4 m

Estructura árbol

Nombre del proyecto:
Construcción del parque local denominado Juan Gil Preciado, más obras complementarias, ubicado en la confluencia de las calles Rusia, Nueva Orleans, etapa 02, colonia Vicente Guerrero, Nuevo México, Municipio de Zapopan, Jalisco.

Contenido del plano:
Plano de vegetación segunda etapa, Parque Juan Gil Preciado.

No. Contrato:

DOPI-MUN-PP-ID-LP-057-2024

Director de Obras Públicas e Infraestructuras:

Ing. Ismael Jáuregui Castañeda

Jefe de la Unidad de Estudios y Proyectos:

Arq. Edwin Aguilar Escatel

Jefe de área:

Arq. Angela Jazmin Vargas Olmedo

Responsable del proyecto:

Arq. Julio César Robles Ríos

Ubicación:

Calle Nueva Orleans,45134, Nuevo Mexico, Zapopan, Jal.

Norte:

Fecha: Agosto 2024

Escala: Indicada

Cotas: Metros

Clave:

PA-JGP-VEG-F2