

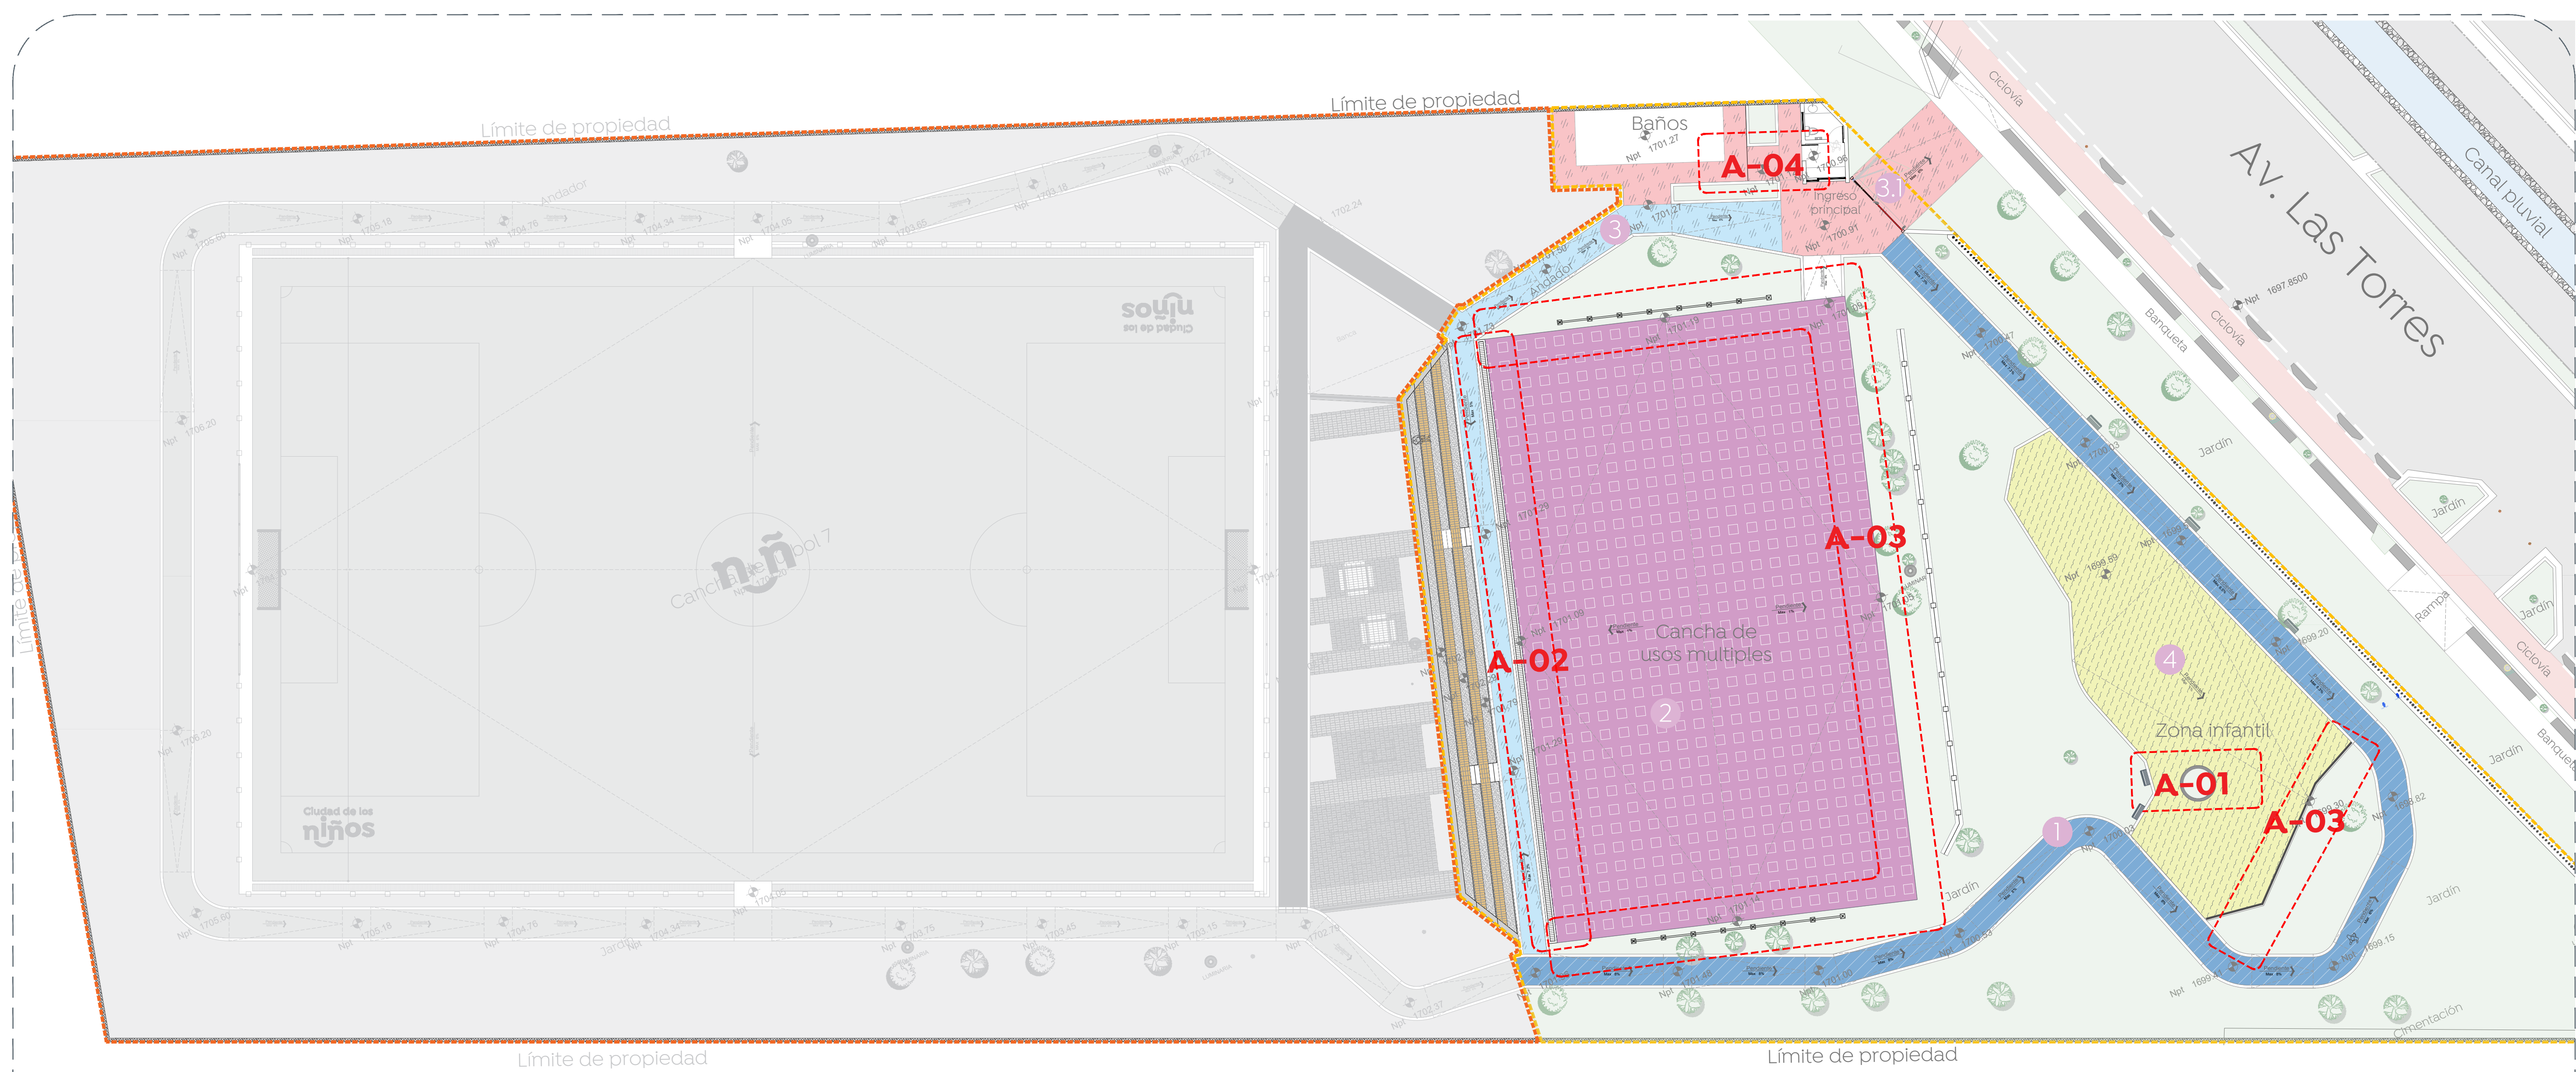
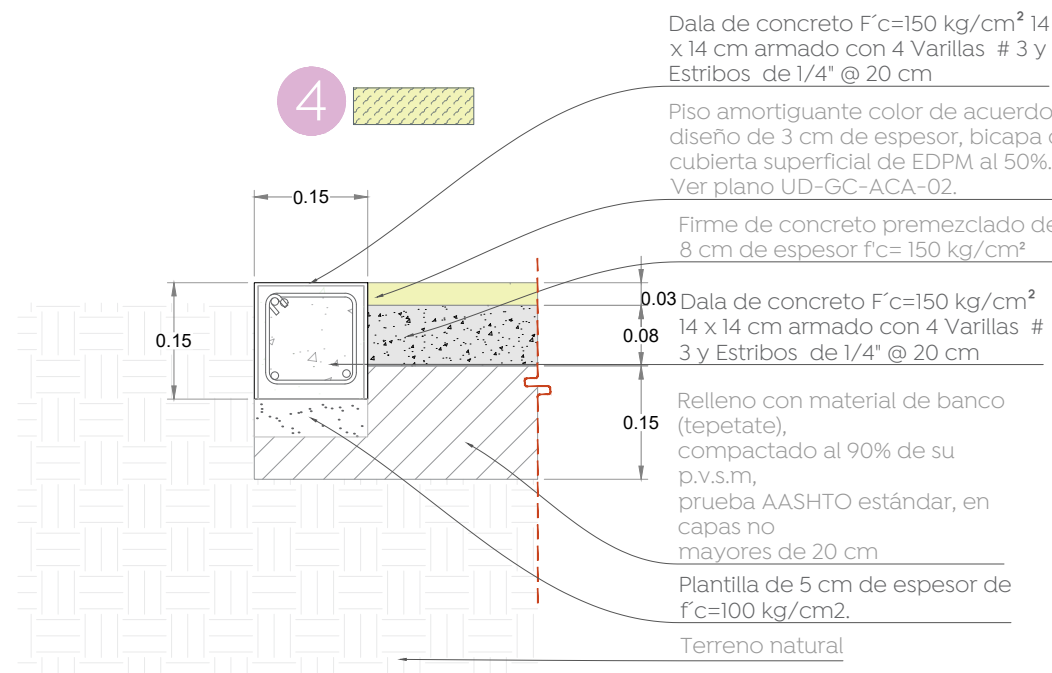
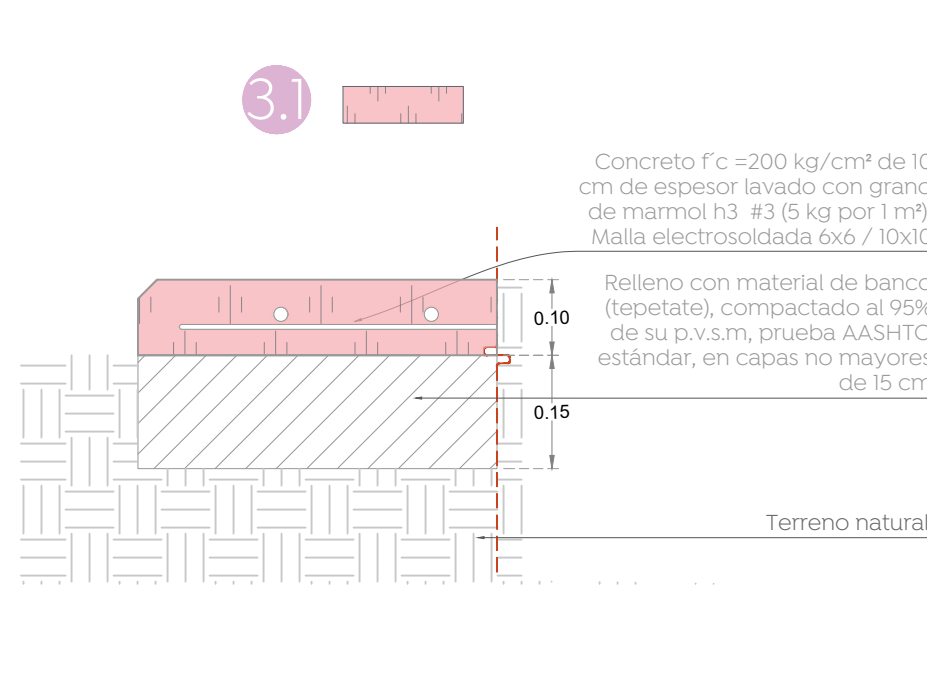
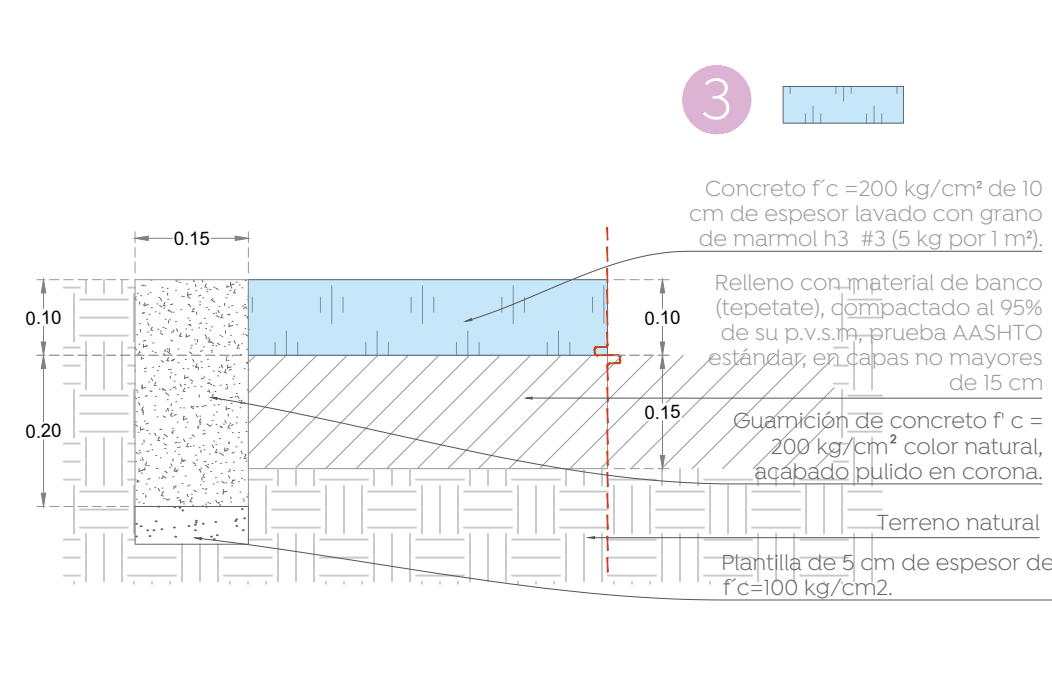


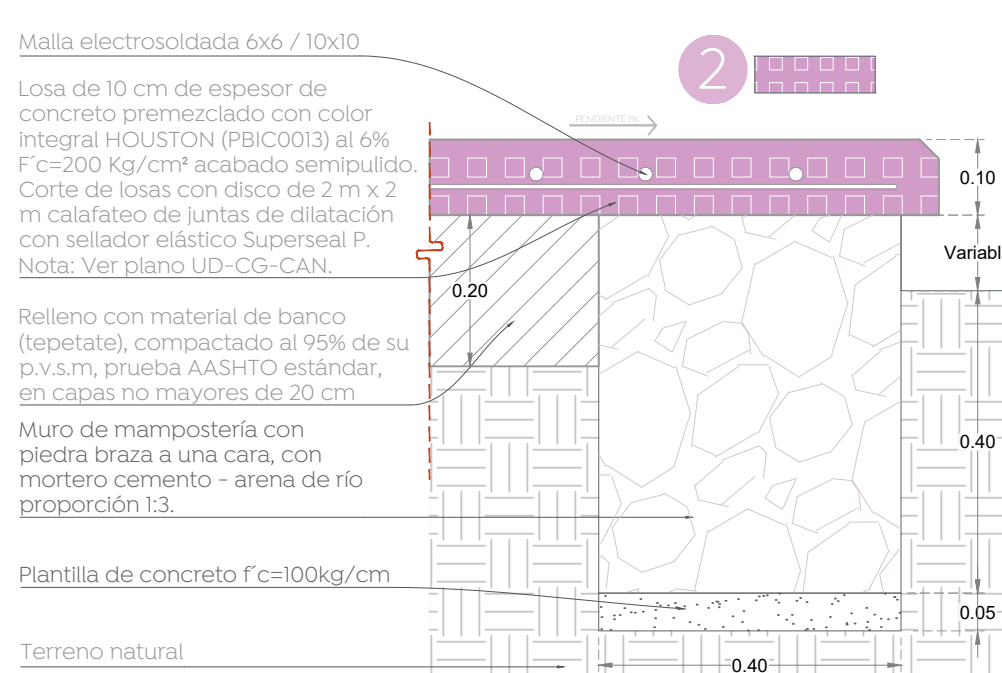




01 Planta de Conjunto

Acabados - Frente 1 1:200

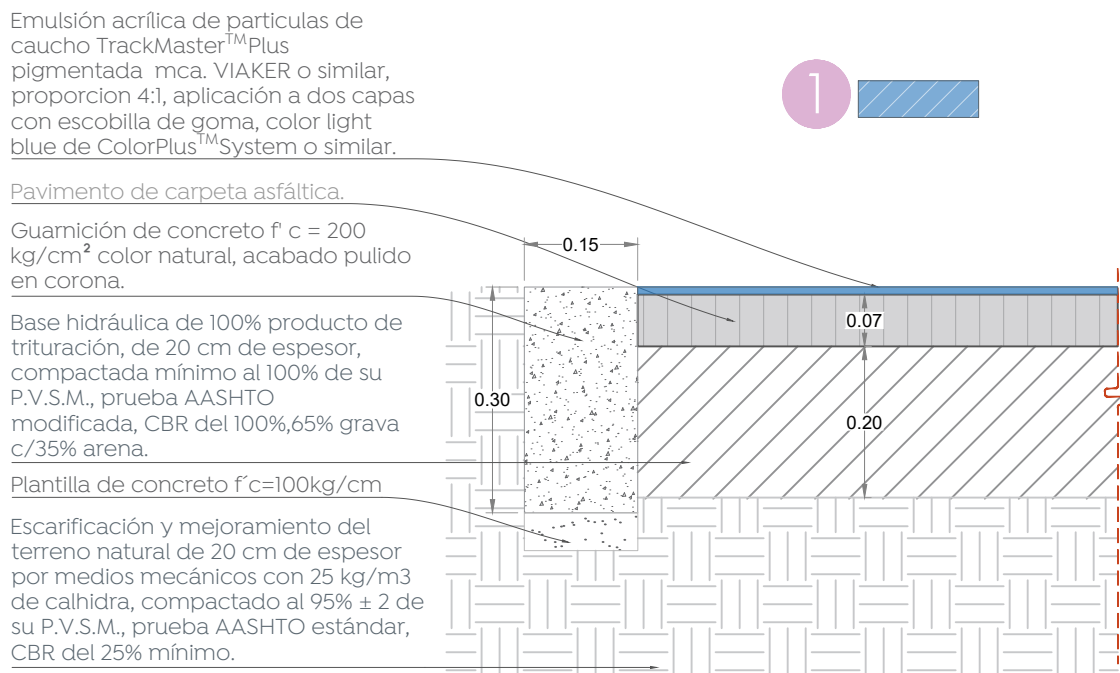



02 Detalle de acabados

Acabados 1:10

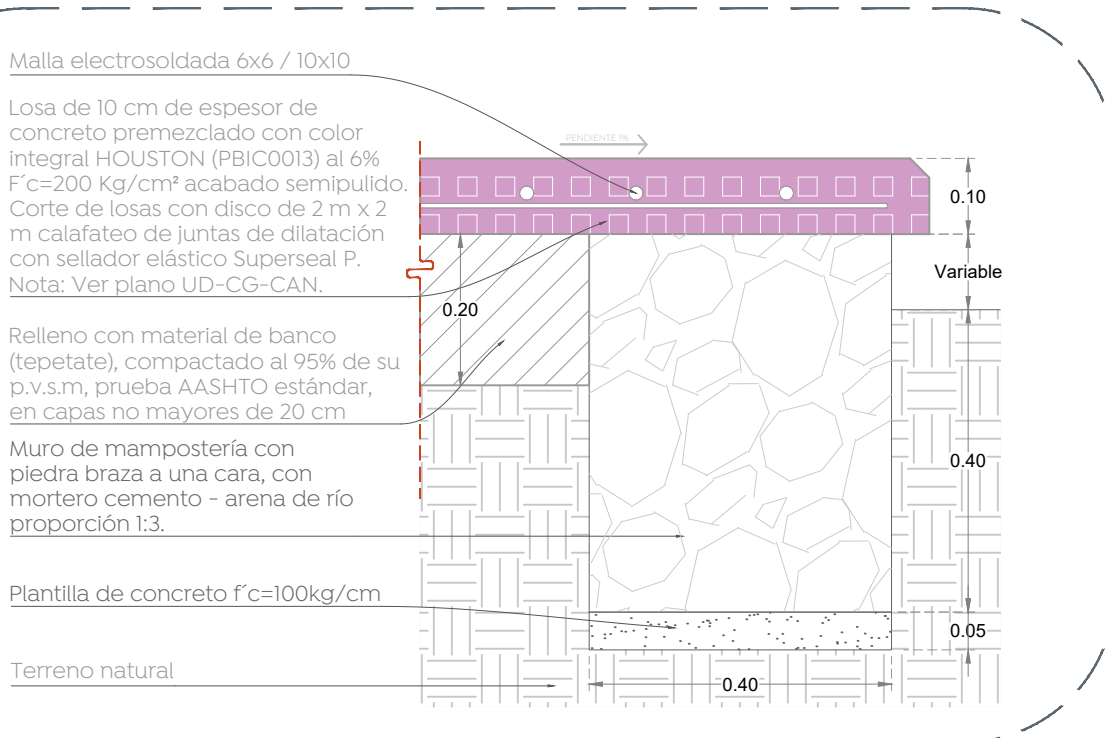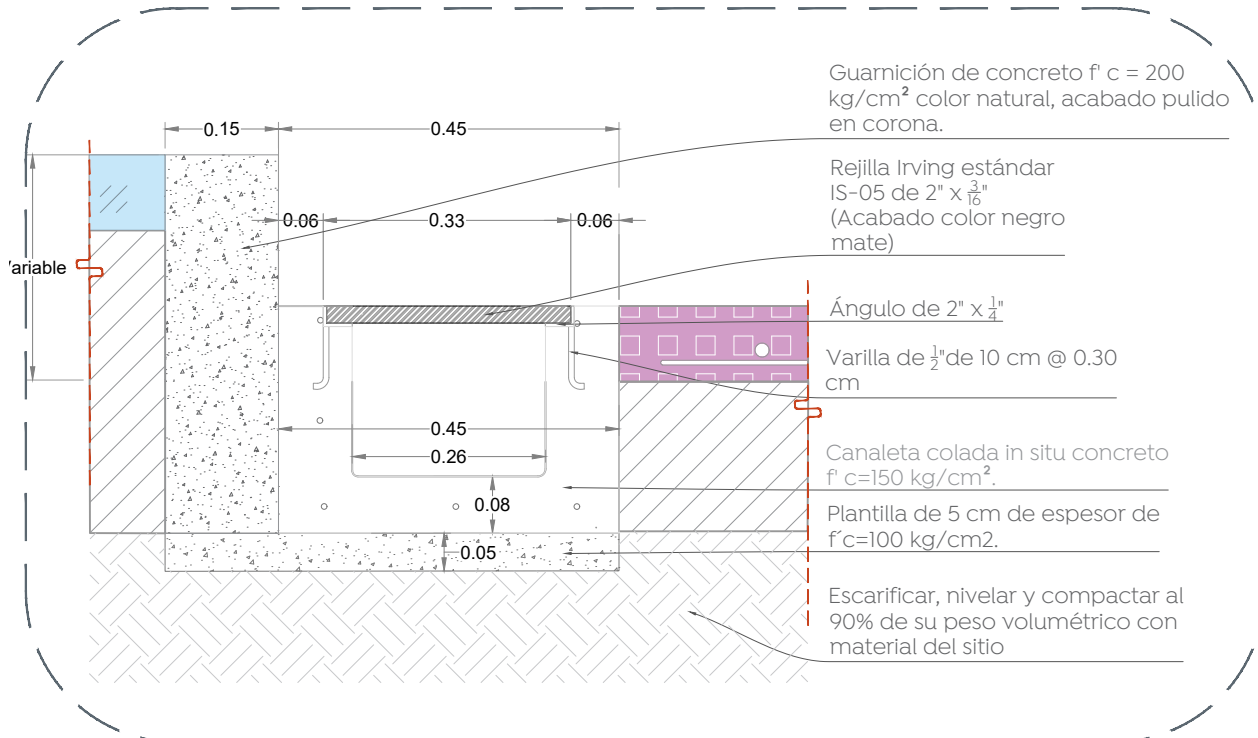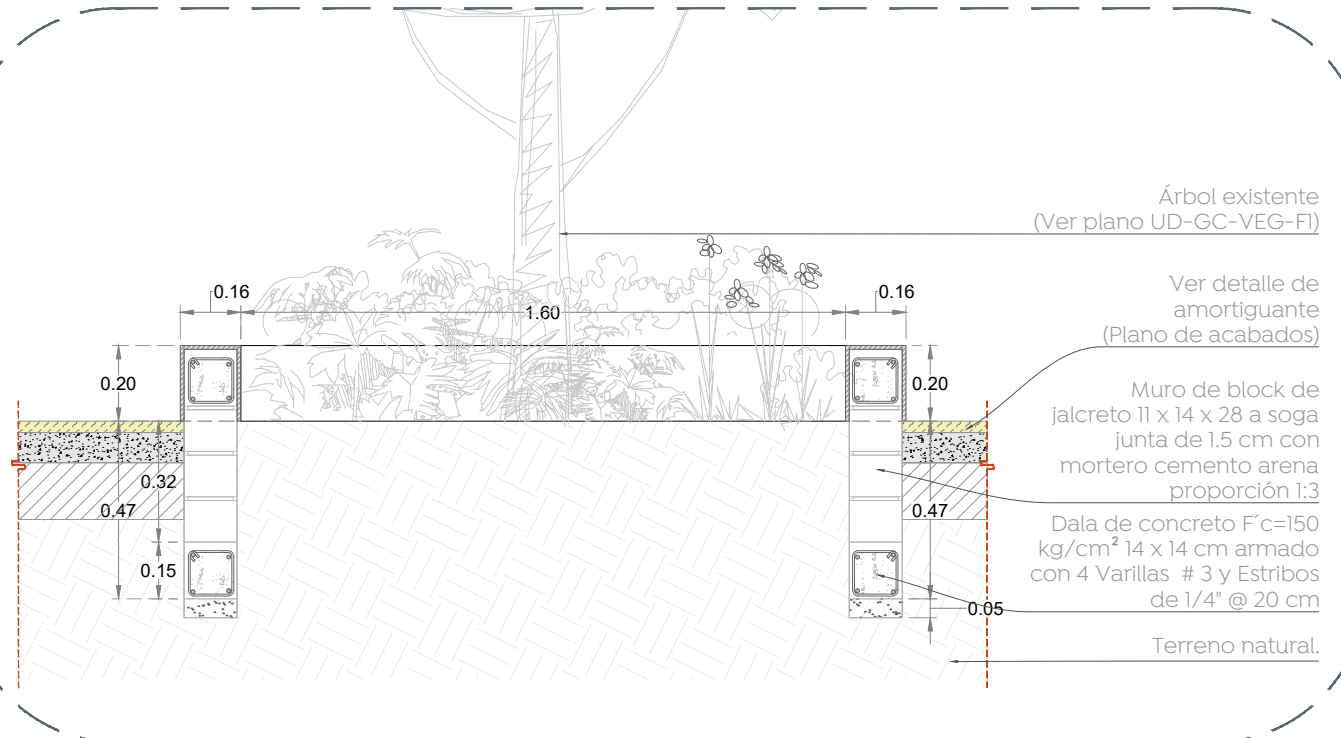

06 Detalle de acabados

Detalle A-03 1:10

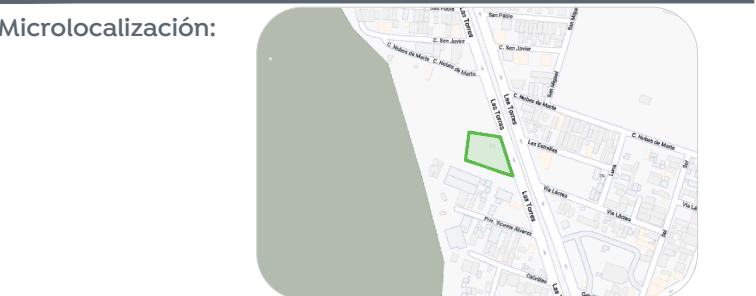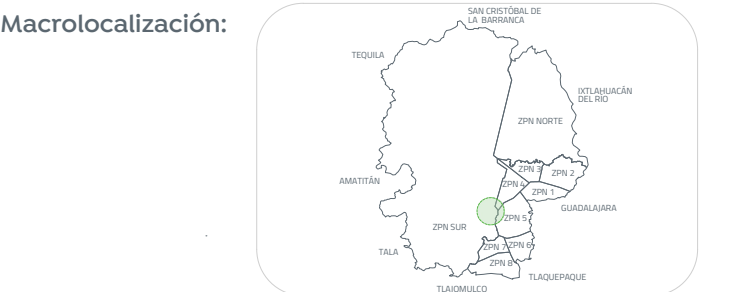

Simbología:

■ Frente 1

■ Frente 2

Nombre del proyecto:
Rehabilitación de la Unidad Deportiva denominada Miramar II, frente 01, ubicada en Av. las Torres, colonia la Gloria del Colli, Municipio de Zapopan, Jalisco

Contenido del plano:
Planta y detalles de acabados, Unidad Deportiva Glorías del Colli

No. Contrato:

DOPI-MUN-PP-ID-LP-064-2024

Director de Obras Públicas e Infraestructura:

Ing. Ismael Jáuregui Castañeda

Jefe de la Unidad de Estudios y Proyectos:

Arq. Edwin Aguilar Escatell

Jefe de área:
Arq. Angela Jazmin Vargas Olmedo

Responsable del proyecto:
Arq. Yessica Selene Paul Callegos

Ubicación:

Avenida, Las Torres, La Gloria del Colli, 45010 Zapopan, Jal.

Norte:

Fecha: Agosto 2024

Escala: Indicada

Cotas: Metros Clave:

UD-GC-ACA-01