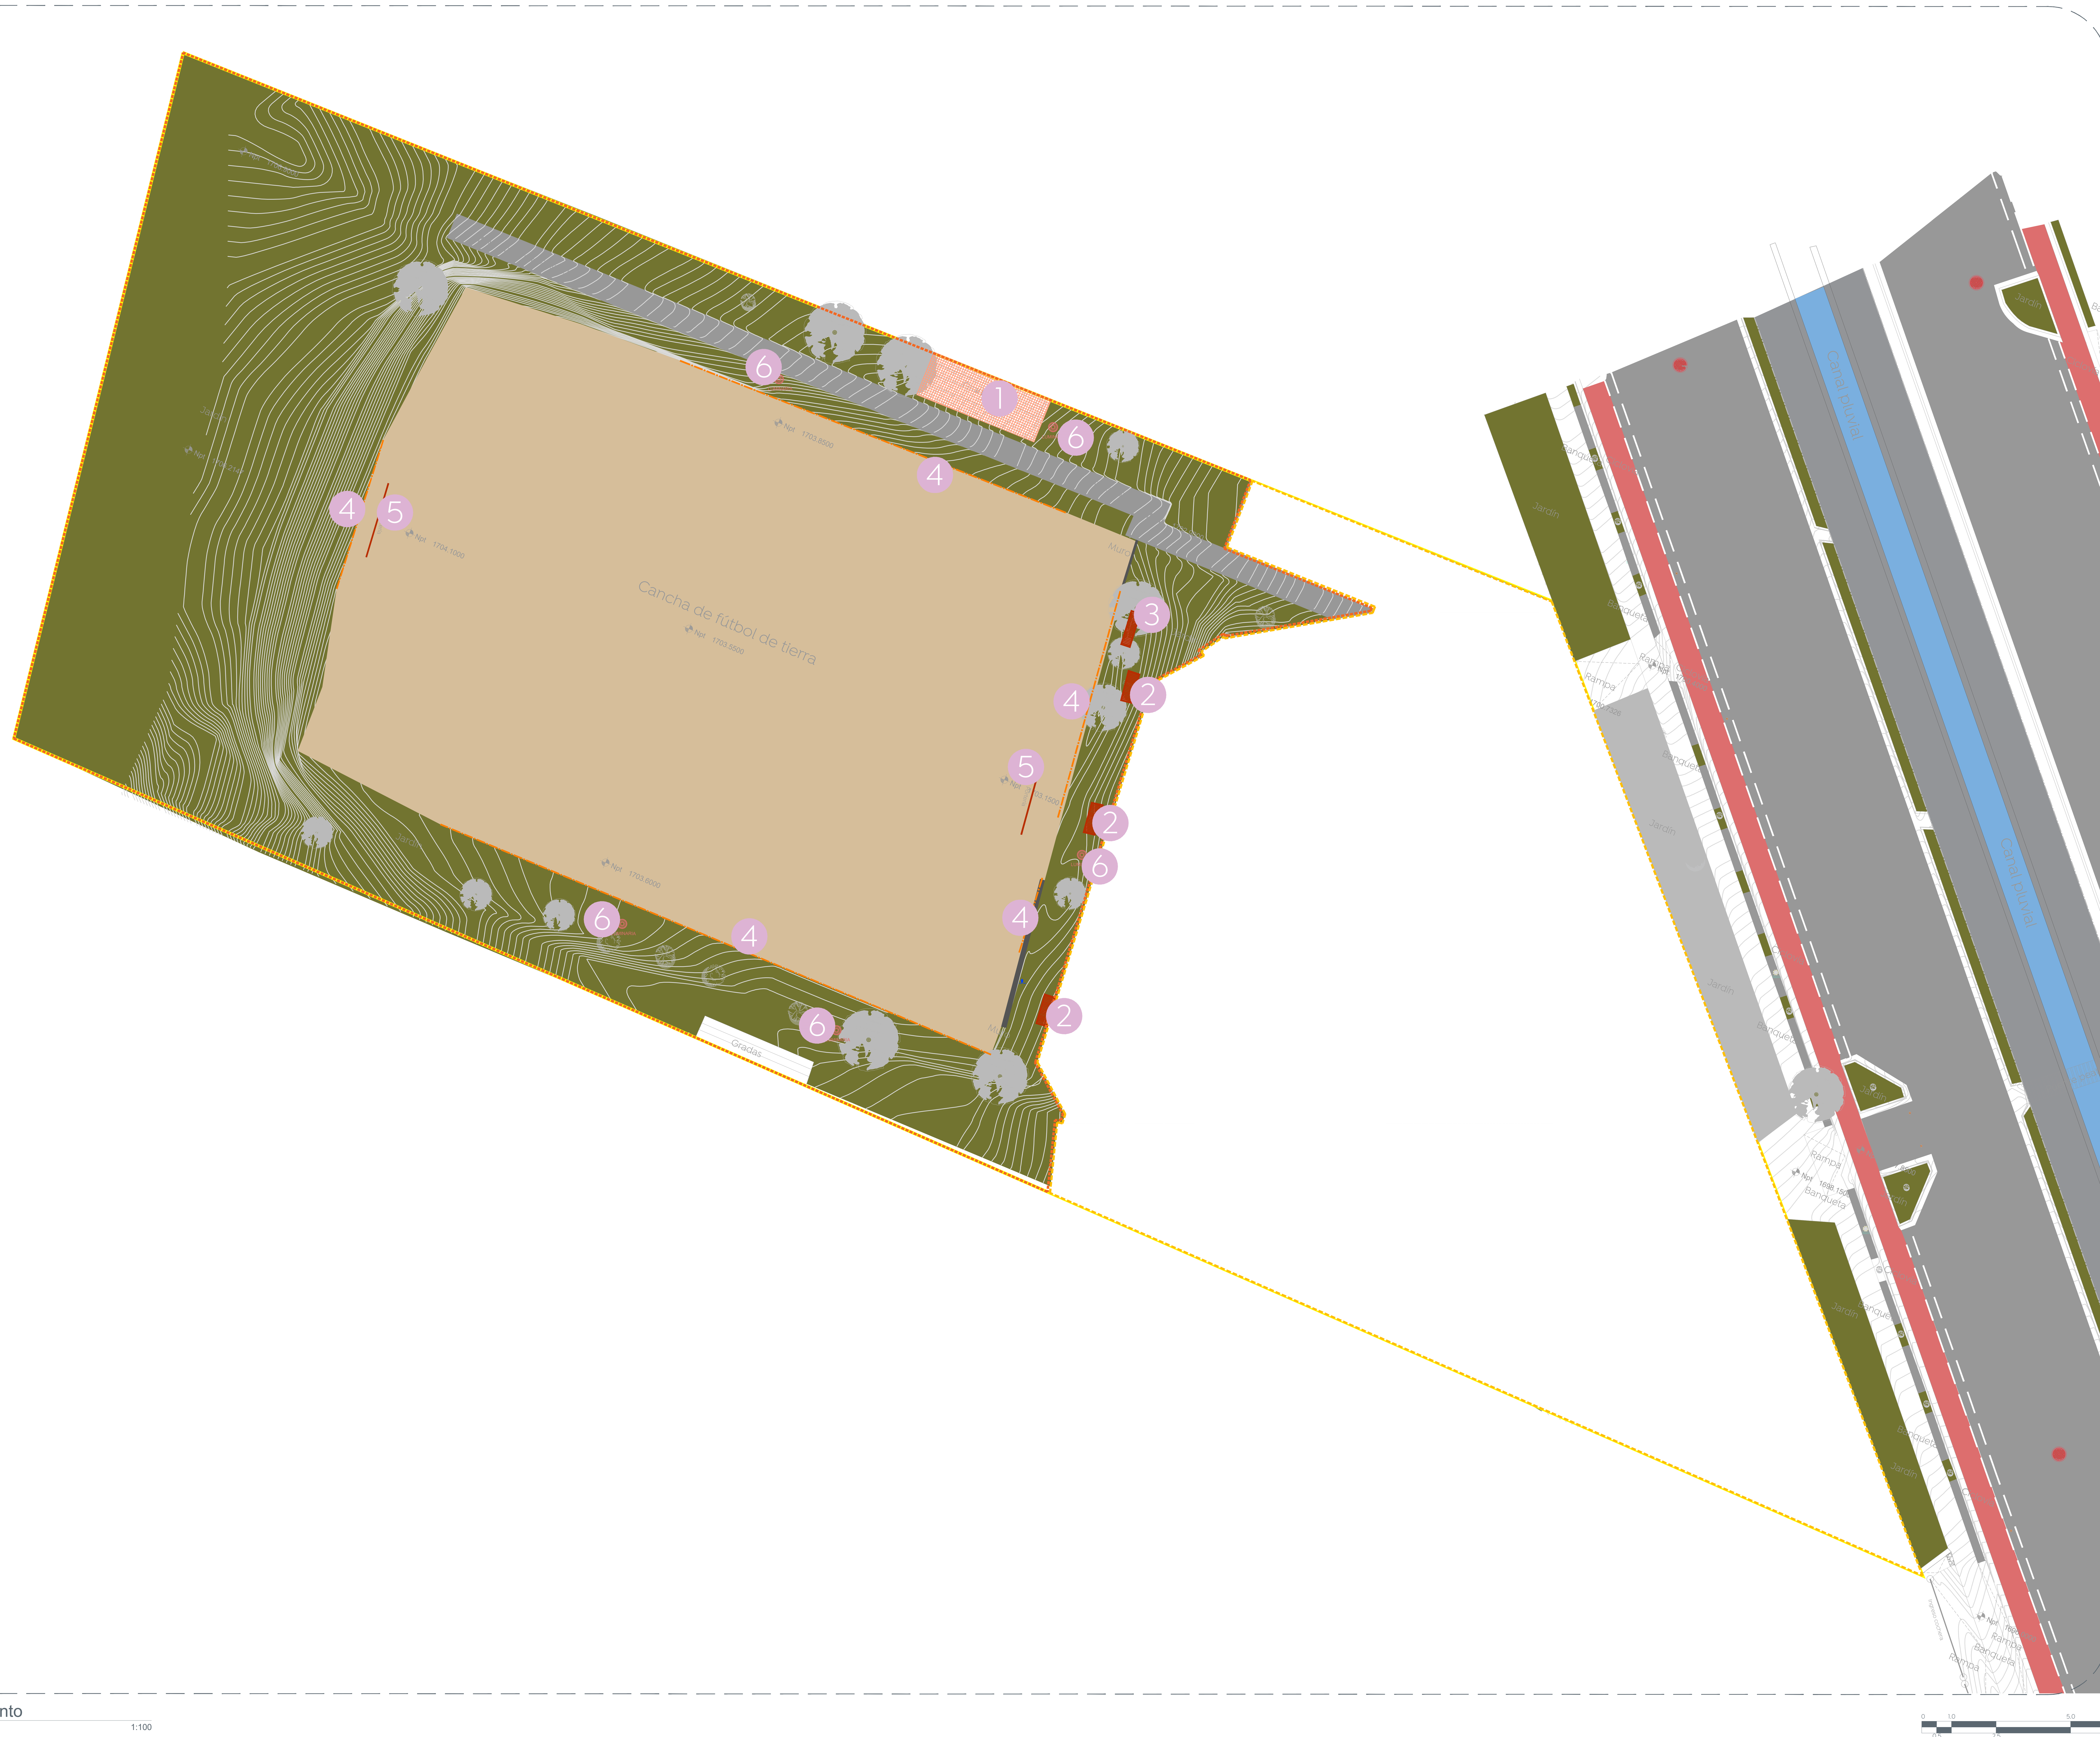

01 Planta de Conjunto
Alcances Generales 1:100

Gobierno de Zapopan

Ciudad de las niñas y niños

Obras Públicas e Infraestructura
Gestión Integral de la Ciudad

Macrolocalización:

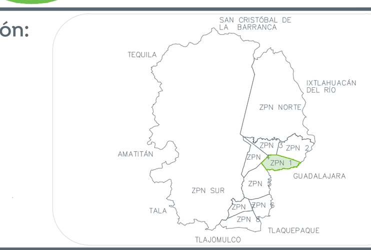

Microlocalización:

Especificaciones:

DESMONTAJES/RETIROS			
Simbología	Descripción		Imagen
1	Retiro con recuperación de techumbre de Canal "C" y tubular cuadrado. 10.05x2.83x--m	1 pzas.	
2	Retiro con recuperación de banca metálica a base lamina y redondo. Dimensión: 2.20 x 0.8 m	3 pzas.	
3	Retiro con recuperación de banca metálica a base tubular cuadrado y solera. Dimensión: 2.20 x 0.8 m	1 pzas.	
4	Retiro con recuperación de cerca perimetral Cercasel h=2.50 m	99.39 ml	
5	Retiro con recuperación de portería a base de tubular de 4", medidas de 5.00 y h=2.50 m	2 pzas.	
6 LUMINARIA	Retiro con recuperación luminaria existente	5 pzas.	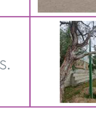

Límite de propiedad
Frente 1
Frente 2

Nombre del proyecto:
Rehabilitación de la Unidad Deportiva denominada Miramar II, ubicada en Av. las Torres, colonia la Gloria del Colli, Municipio de Zapopan, Jalisco

Contenido del plano:
Plano de desmonteaje y recuperaciones

No. Contrato:
DOPI-MUN-PP-ID-LP-064-2024

Director de Obras Públicas e Infraestructura:
Ing. Ismael Jáuregui Castañeda

Jefe de la Unidad de Estudios y Proyectos:
Arq. Edwin Aguiar Escatel

Jefe de área:
Arq. Angela Jazmin Vargas Olmedo

Responsable del proyecto:
Arq. Yessica Selene Paul Gallegos

Ubicación:
Avenida, Las Torres, La Gloria del Colli, 45010 Zapopan, Jal.

Norte:

Fecha: Septiembre 2024
Escala: Indicada
Cotas: Metros
Clave: UD-GC-DES