

Macrolocalización:




Microlocalización:



Simbología:

Frente 1

Frente 2

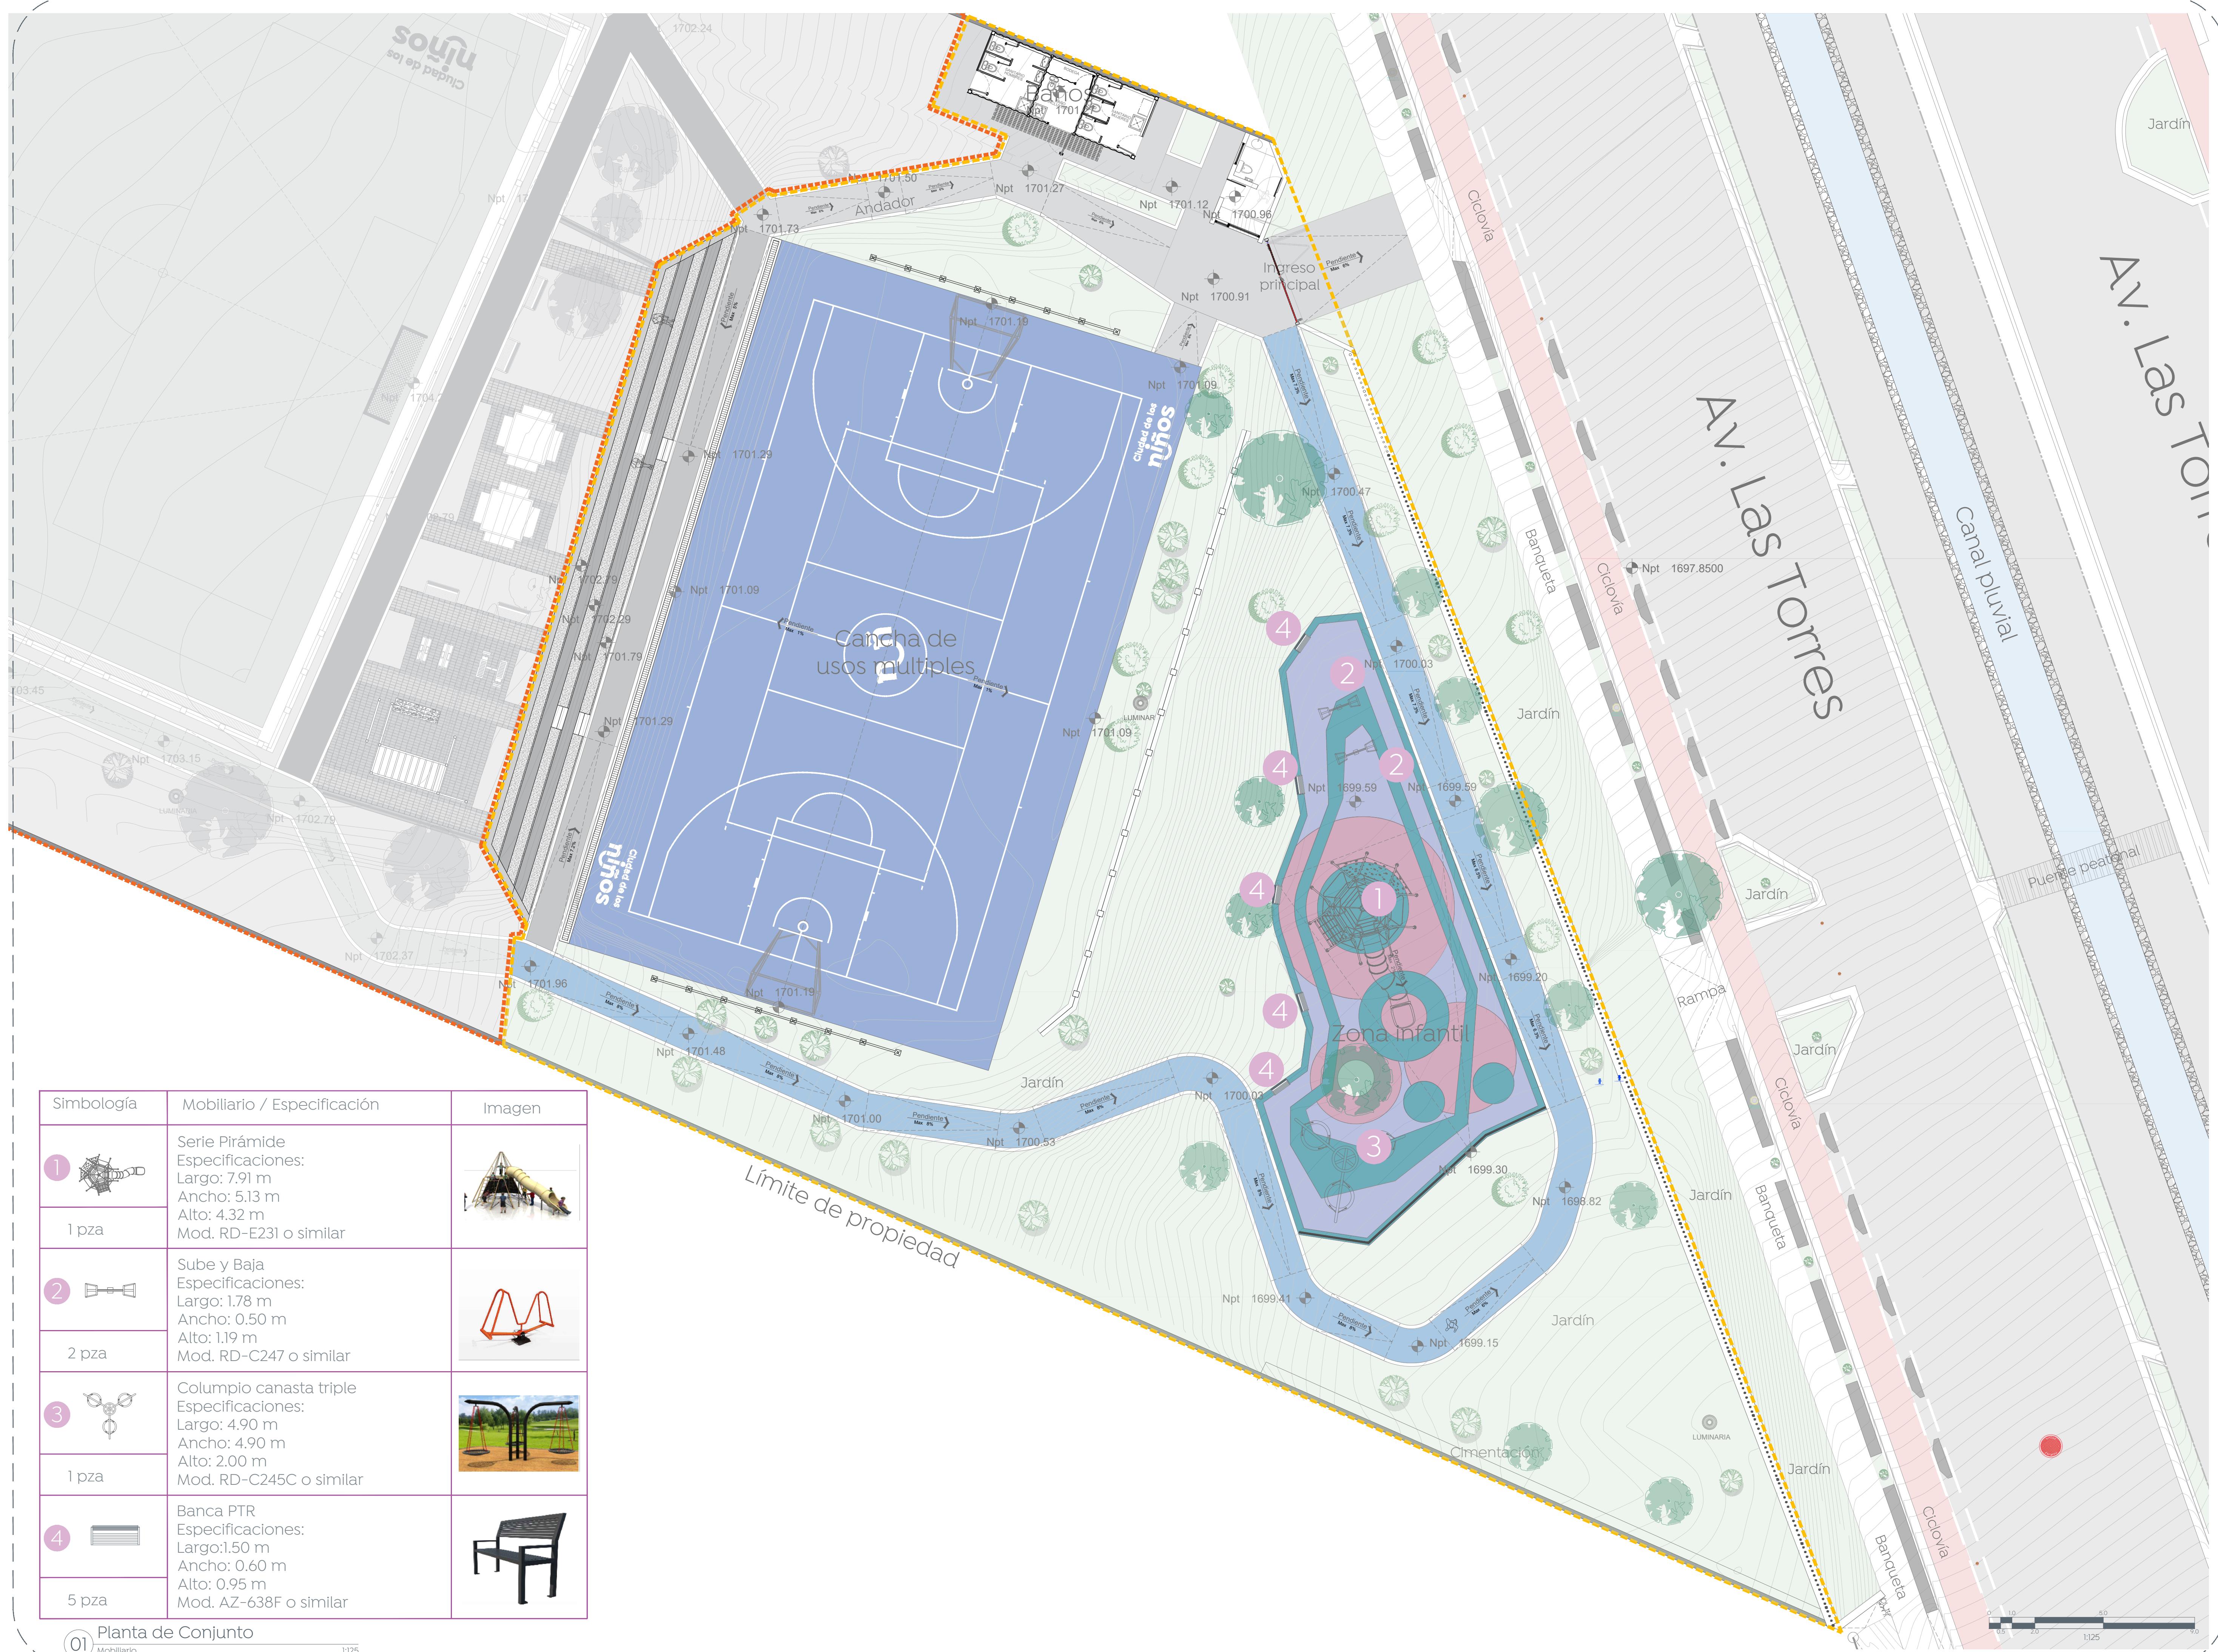

NOMBRE DEL PROYECTO: **Rehabilitación de la Unidad Deportiva denominada Miramar II, frente 01, ubicada en Av. las Torres, colonia la Gloria del Colli, Municipio de Zapopan, Jalisco**

CONTENIDO DEL PLANO:

Planta y especificación de mobiliario, Unidad Deportiva Glorias del Colli

No. Contrato:

DOPI-MUN-PP-ID-LP-064-2024

Director de Obras Públicas e Infraestructura:

Ing. Ismael Jáuregui Castañeda

Jefe de la Unidad de Estudios y Proyectos:

Arq. Edwin Aguirre Escatela

Jefe de área:

Arq. Angela Jazmín Vargas Olmedo

Responsable del proyecto:

Arq. Jessica Selene Paul Gallegos

Ubicación:

Avenida, Las Torres, La Gloria del Colli, 45010 Zapopan, Jal.

Fecha: Agosto 2024

Escala: 1:125

Cotas: Metros

Clave: