



01 Alzado muro perimetral - Norte
Muros de contención 1:125

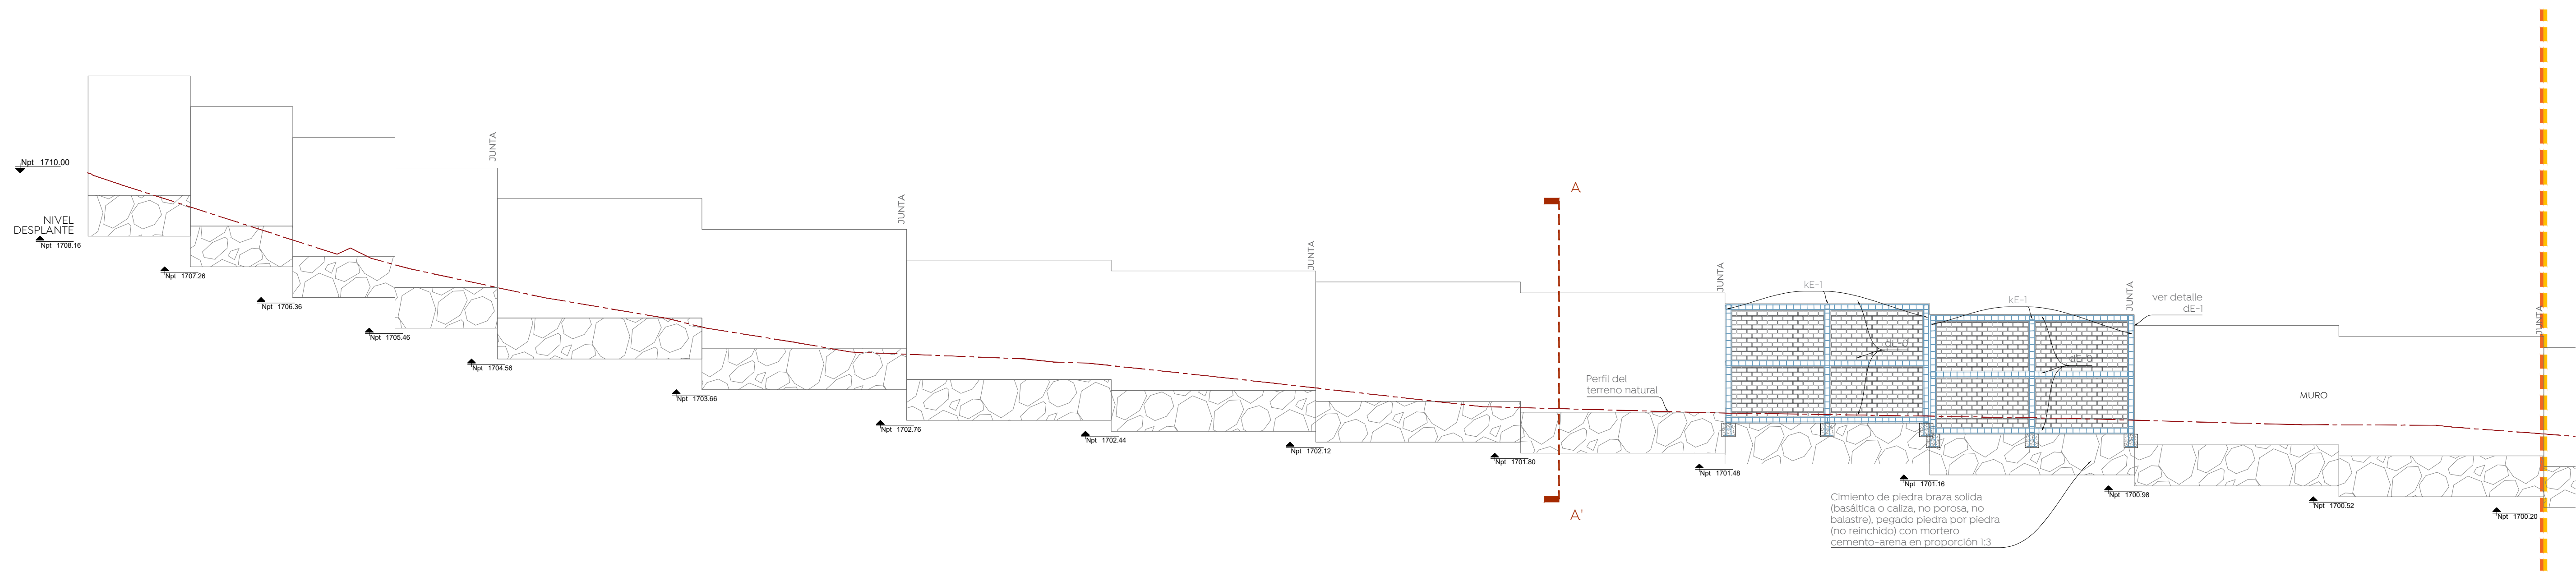

02 Alzado muro perimetral - Sur
Muros de contención 1:100

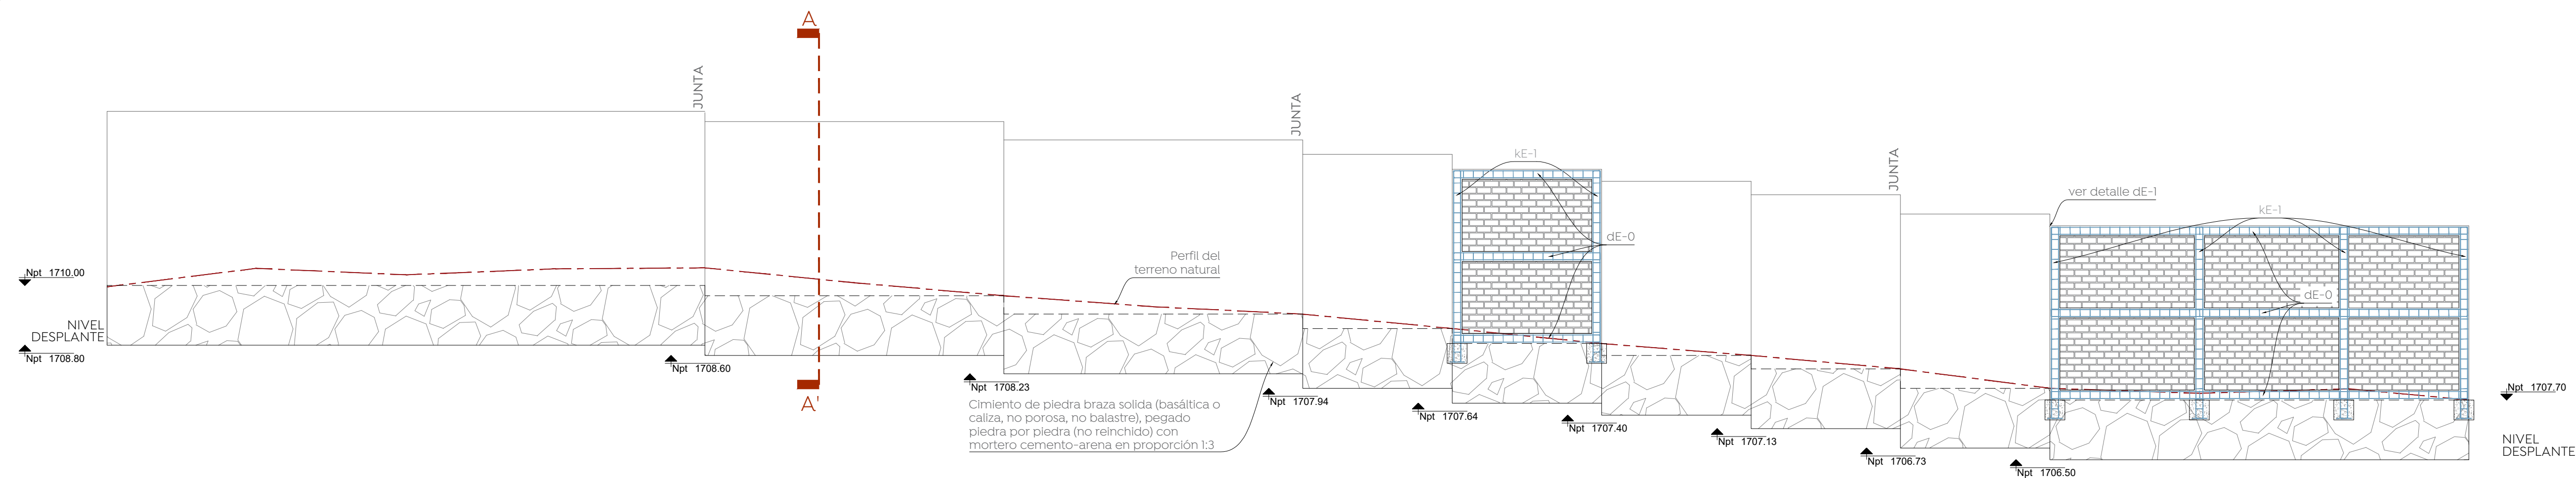

03 Alzado muro perimetral - Sur
Muros de contención 1:75




Cludad de las
niñas
onjños



**Obras Públicas
e Infraestructura**
Gestión Integral de la Ciudad

Macrolocalización:

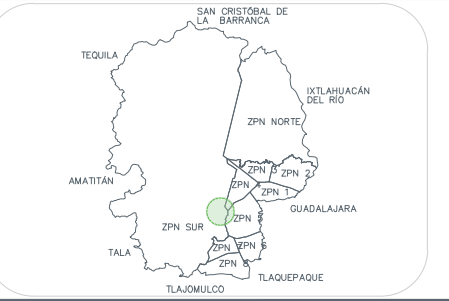

Microlocalización:



Simbología

- Fronte 1
- Fronte 2

Nombre del proyecto:
Rehabilitación de la Unidad Deportiva denominada Miramar II, frente 02, ubicada en Av. las Torres, colonia la Gloria del Colli, Municipio de Zapopan, Jalisco

Contenido del plano:

Alzados de muros perimetrales frente 2, Unidad Deportiva Glorias del Colli

No. Contrato:

DOPI-MUN-PP-ID-LP-065-2024

Director de Obras Públicas e Infraestructura:

Ing. Ismael Jáuregui Castañeda

Jefe de la Unidad de Estudios y Proyectos:

Arq. Edwin Aguilar Escatel

Jefe de área:

Arq. Angela Jazmin Vargas Olmedo

Responsable del proyecto:
Arq. Yessica Selene Paul Gallegos

Ubicación:

Avenida, Las Torres, La Gloria del Colli, 45010 Zapopan, Jal.

Norte:

Fecha: Septiembre 2024

Escala: Indicada

Cotas: Metros Clave:

UD-GC-MP-02