


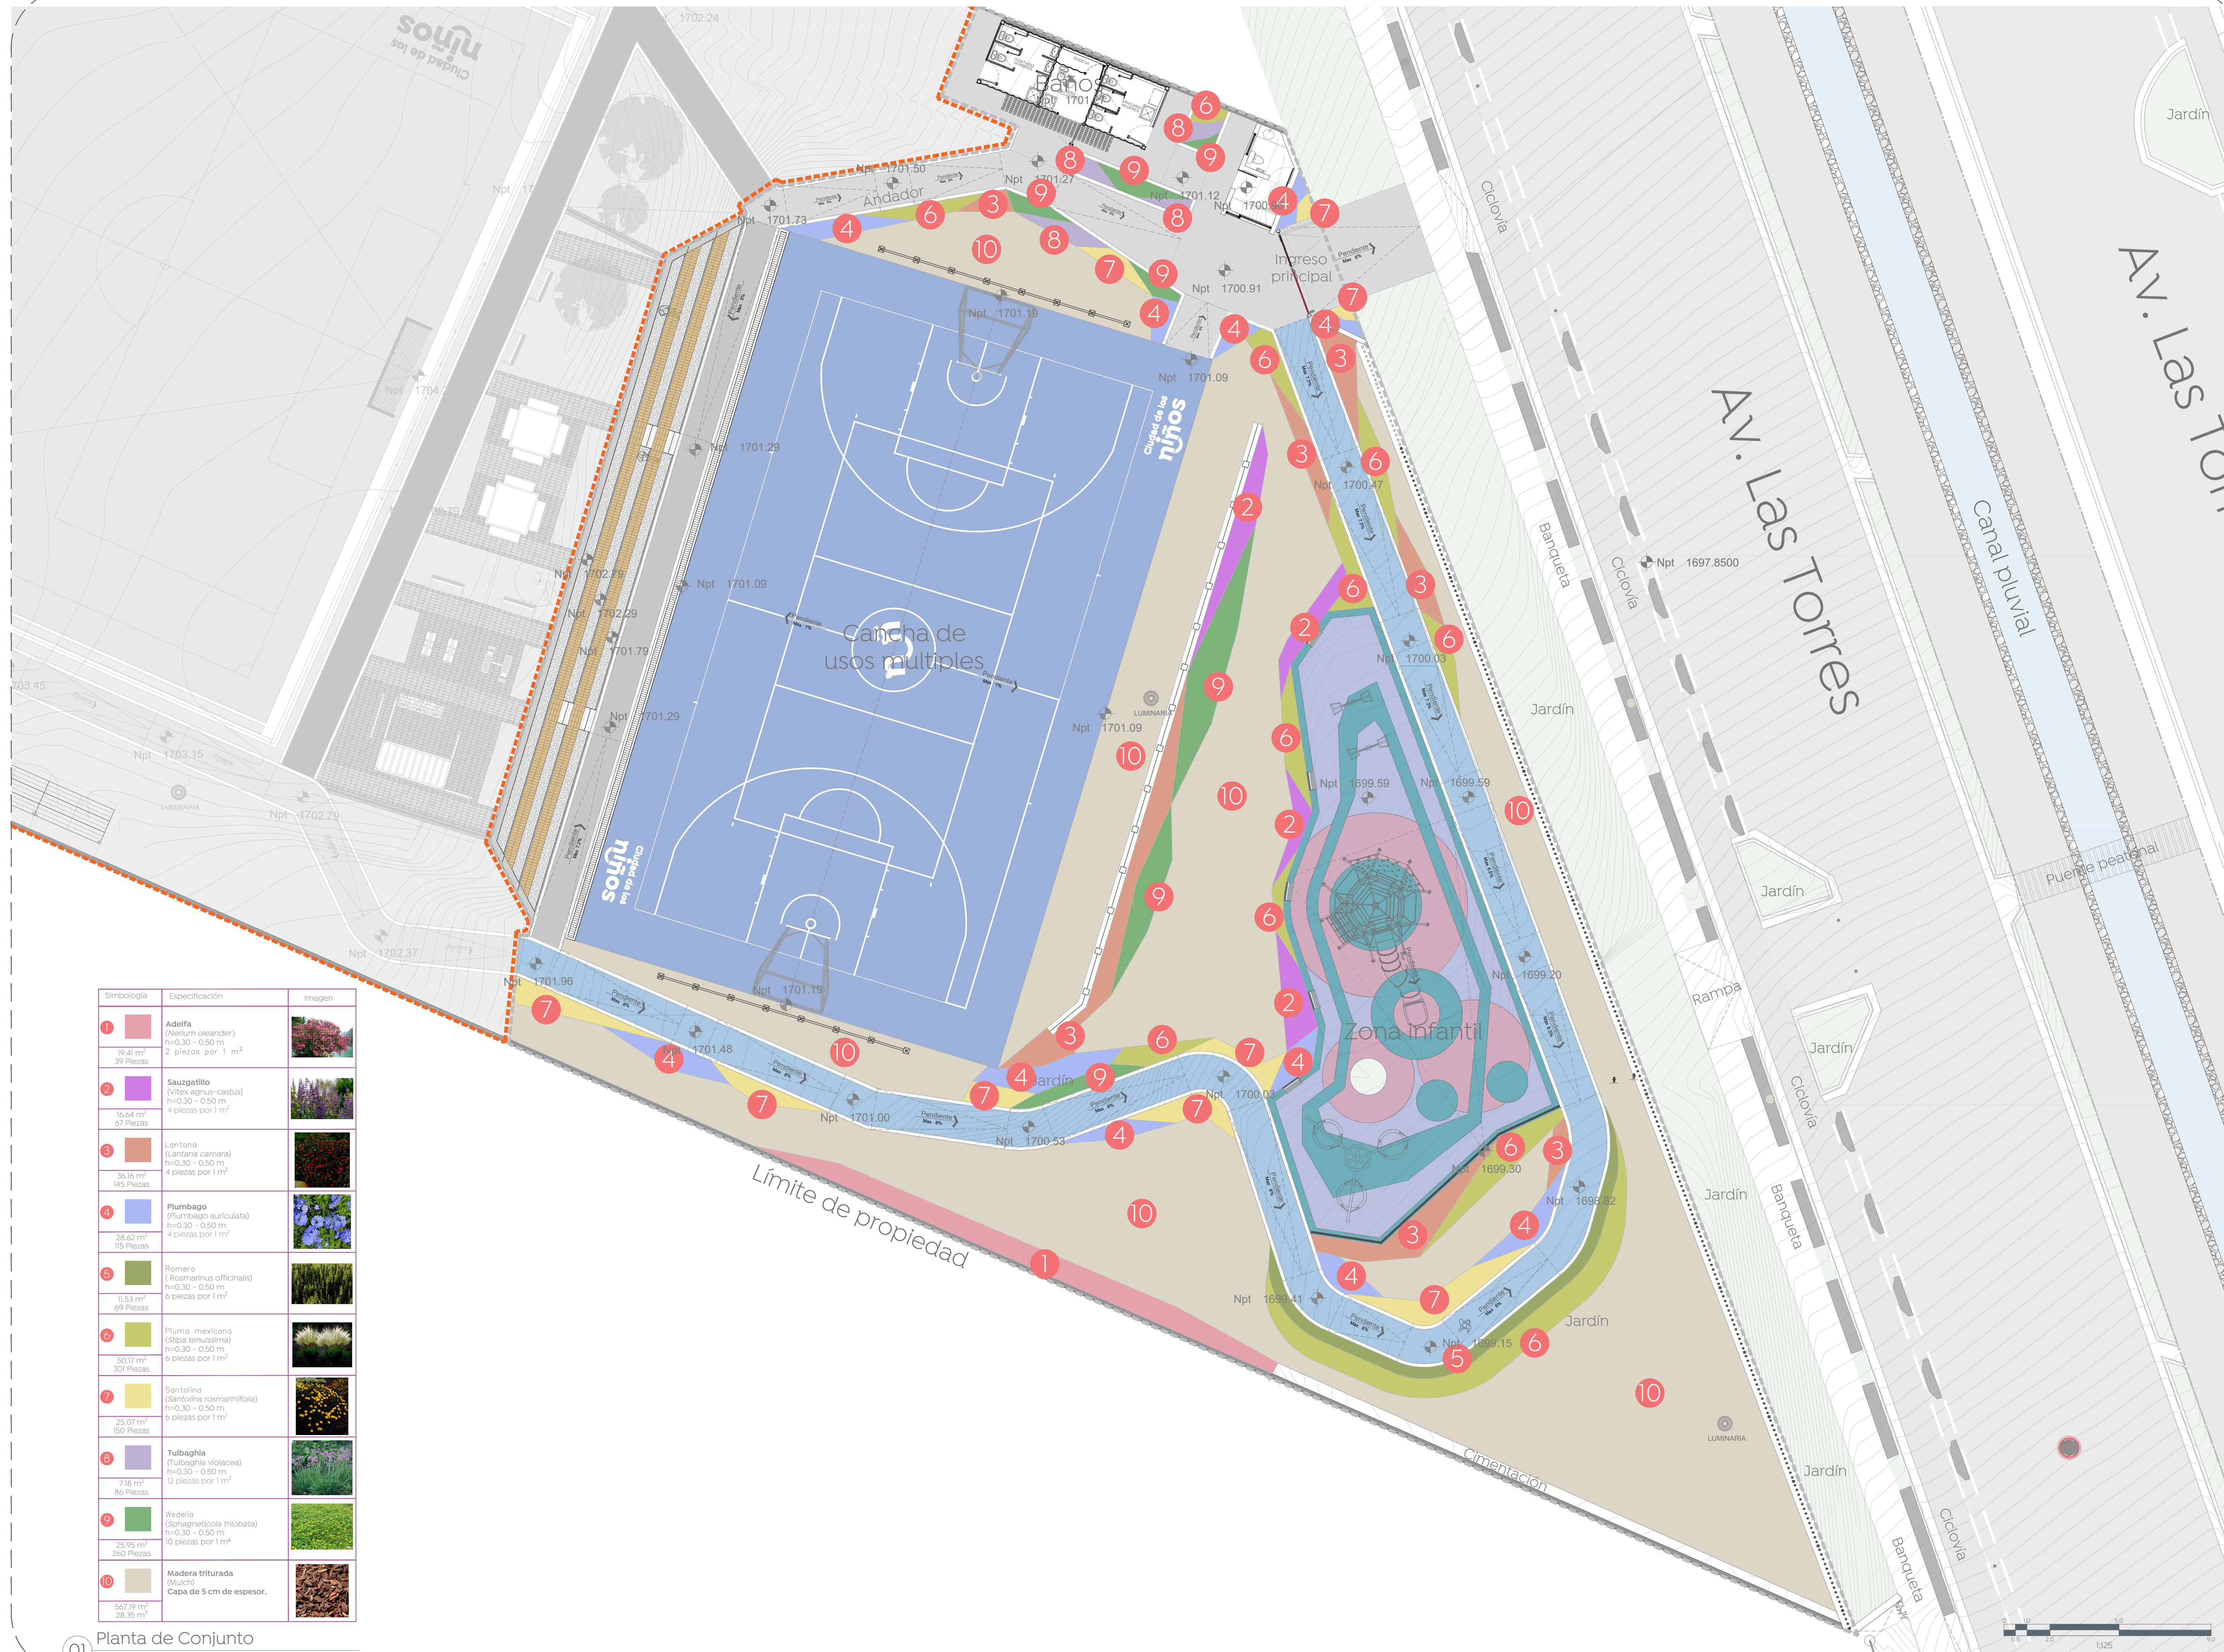

Simbología	Especificación	Imagen
1	Adelfa (Nerium oleander) h=0.30 - 0.50 m 2 piezas por 1 m ²	
2	Sauzgatillo (Vitex agnus-castus) h=0.30 - 0.50 m 4 piezas por 1 m ²	
3	Lantana (Lantana camara) h=0.30 - 0.50 m 4 piezas por 1 m ²	
4	Plumbago (Plumbago auriculata) h=0.30 - 0.50 m 4 piezas por 1 m ²	
5	Romero (Rosmarinus officinalis) h=0.30 - 0.50 m 6 piezas por 1 m ²	
6	Pluma mexicana (Stipa tenuissima) h=0.30 - 0.50 m 6 piezas por 1 m ²	
7	Santolina (Santolina rosmarinifolia) h=0.30 - 0.50 m 6 piezas por 1 m ²	
8	Tulbaghia (Tulbaghia violacea) h=0.30 - 0.50 m 12 piezas por 1 m ²	
9	Wedelia (Gephragetticola trilobata) h=0.30 - 0.50 m 10 piezas por 1 m ²	
10	Madera triturada (Mulch) Capa de 5 cm de espesor.	

01 Planta de Conjunto

1:125



Nombre del proyecto:
Rehabilitación de la Unidad Deportiva denominada Miramar II, frente 01, ubicada en Av. las Torres, colonia la Gloria del Colli, Municipio de Zapopan, Jalisco

Contenido del plano:
Especificación de vegetación, Unidad Deportiva Gloria del Colli

No. Contrato:
DOPI-MUN-PP-ID-LP-064-2024

Director de Obras Públicas e Infraestructura:
Ing. Ismael Jáuregui Castañeda

Jefe de la Unidad de Estudios y Proyectos:
Arq. Edwin Aguilar Escatell

Jefe de área:
Arq. Angela Jazmin Vargas Olmedo

Responsable del proyecto:
Arq. Yessica Selene Paul Gallegos

Ubicación:
Avenida, Las Torres, La Gloria del Colli, 45010 Zapopan, Jal.

Norte:

Fecha: Septiembre 2024

Escala: 1:125

Cotas: Metros

Clave:
UD-GC-VEG-01