


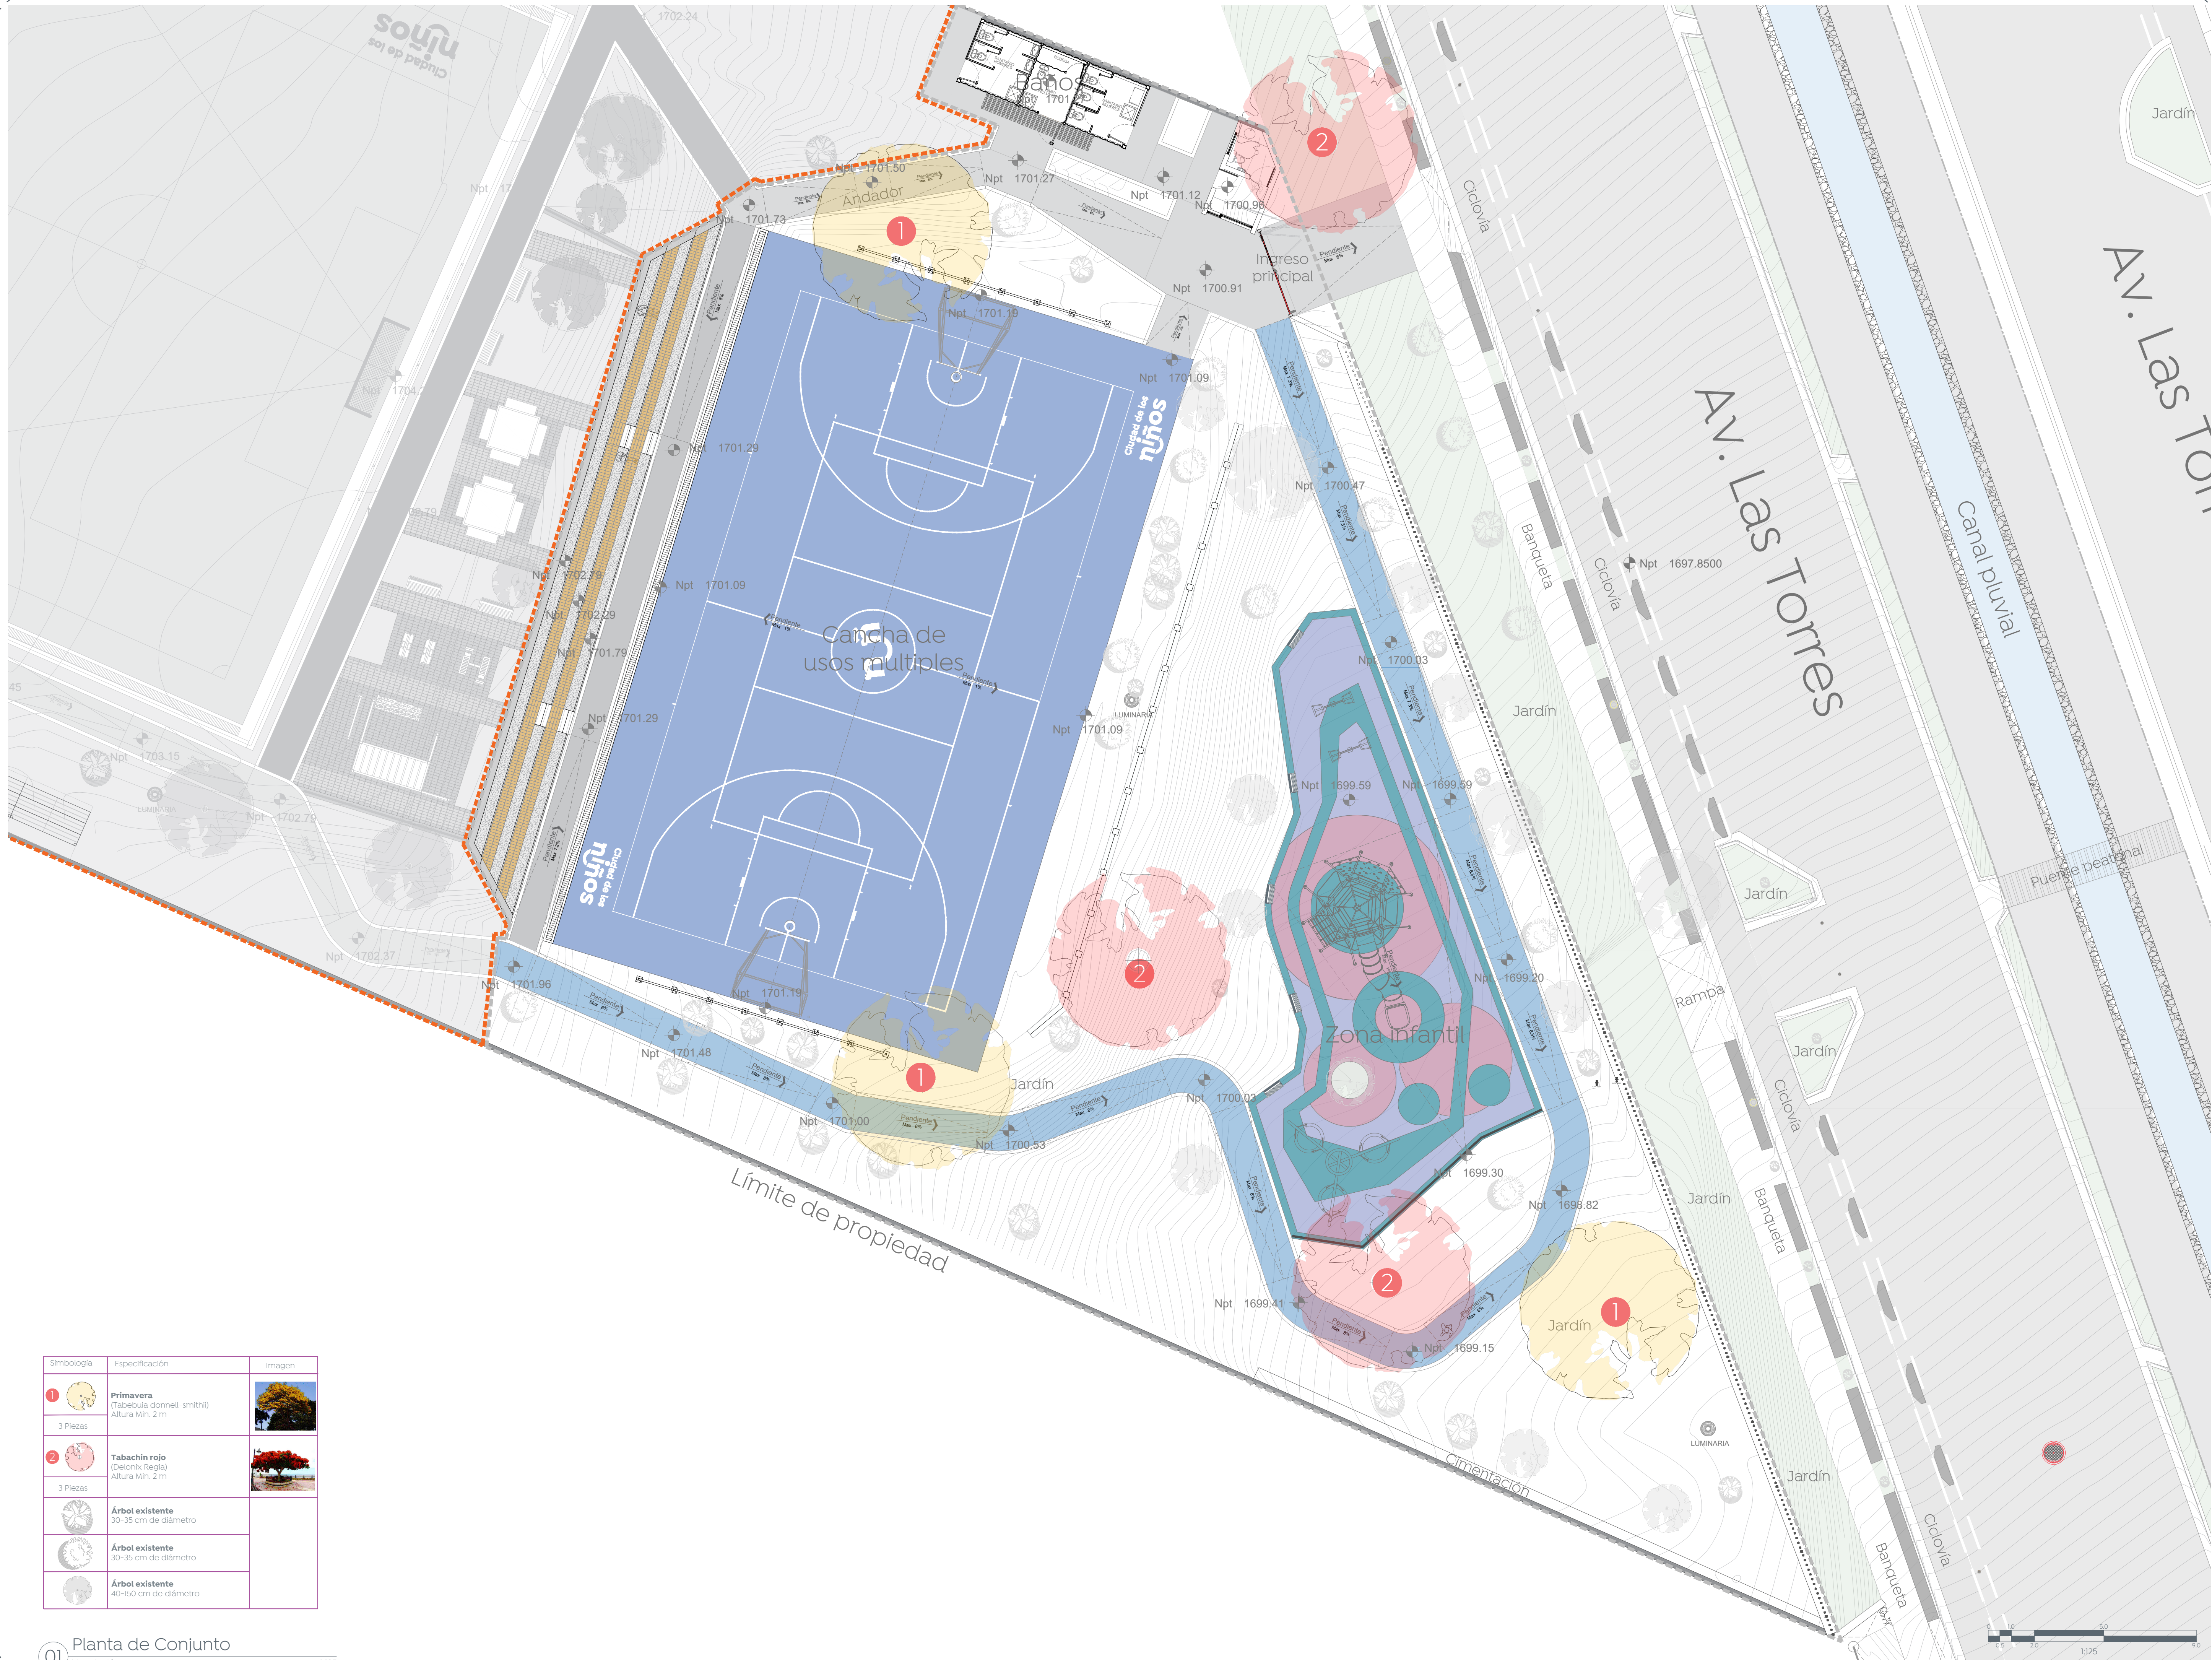

Simbología	Especificación	Imagen
1	Primavera (Fraxinus donnell-smithii) Altura Min. 2 m	
3 Piezas		
2	Tabachín rojo (Delonix Regia) Altura Min. 2 m	
3 Piezas		
	Árbol existente 30-35 cm de diámetro	
	Árbol existente 30-35 cm de diámetro	
	Árbol existente 40-50 cm de diámetro	

01 Planta de Conjunto

1:125



Simbología:

■	Frente 1
■	Frente 2

Nombre del proyecto:
Rehabilitación de la Unidad Deportiva denominada Miramar II, frente 01, ubicada en Av. las Torres, colonia la Gloria del Colli, Municipio de Zapopan, Jalisco

Contenido del plano:
Propuesta de arbolado, Unidad Deportiva Gloria del Colli

No. Contrato:
DOPI-MUN-PP-ID-LP-064-2024

Director de Obras Públicas e Infraestructura:
Ing. Ismael Jáuregui Castañeda

Jefe de la Unidad de Estudios y Proyectos:
Arq. Edwin Aguilar Escatel

Jefe de área:
Arq. Angela Jazmin Vargas Olmedo

Responsable del proyecto:
Arq. Yessica Selene Paul Gallegos

Ubicación:
Avenida, Las Torres, La Gloria del Colli, 45010 Zapopan, Jal.

Norte: 

Fecha: Septiembre 2024

Escala: 1:125

Cotas: Metros

Clave:
UD-GC-VEG-02