



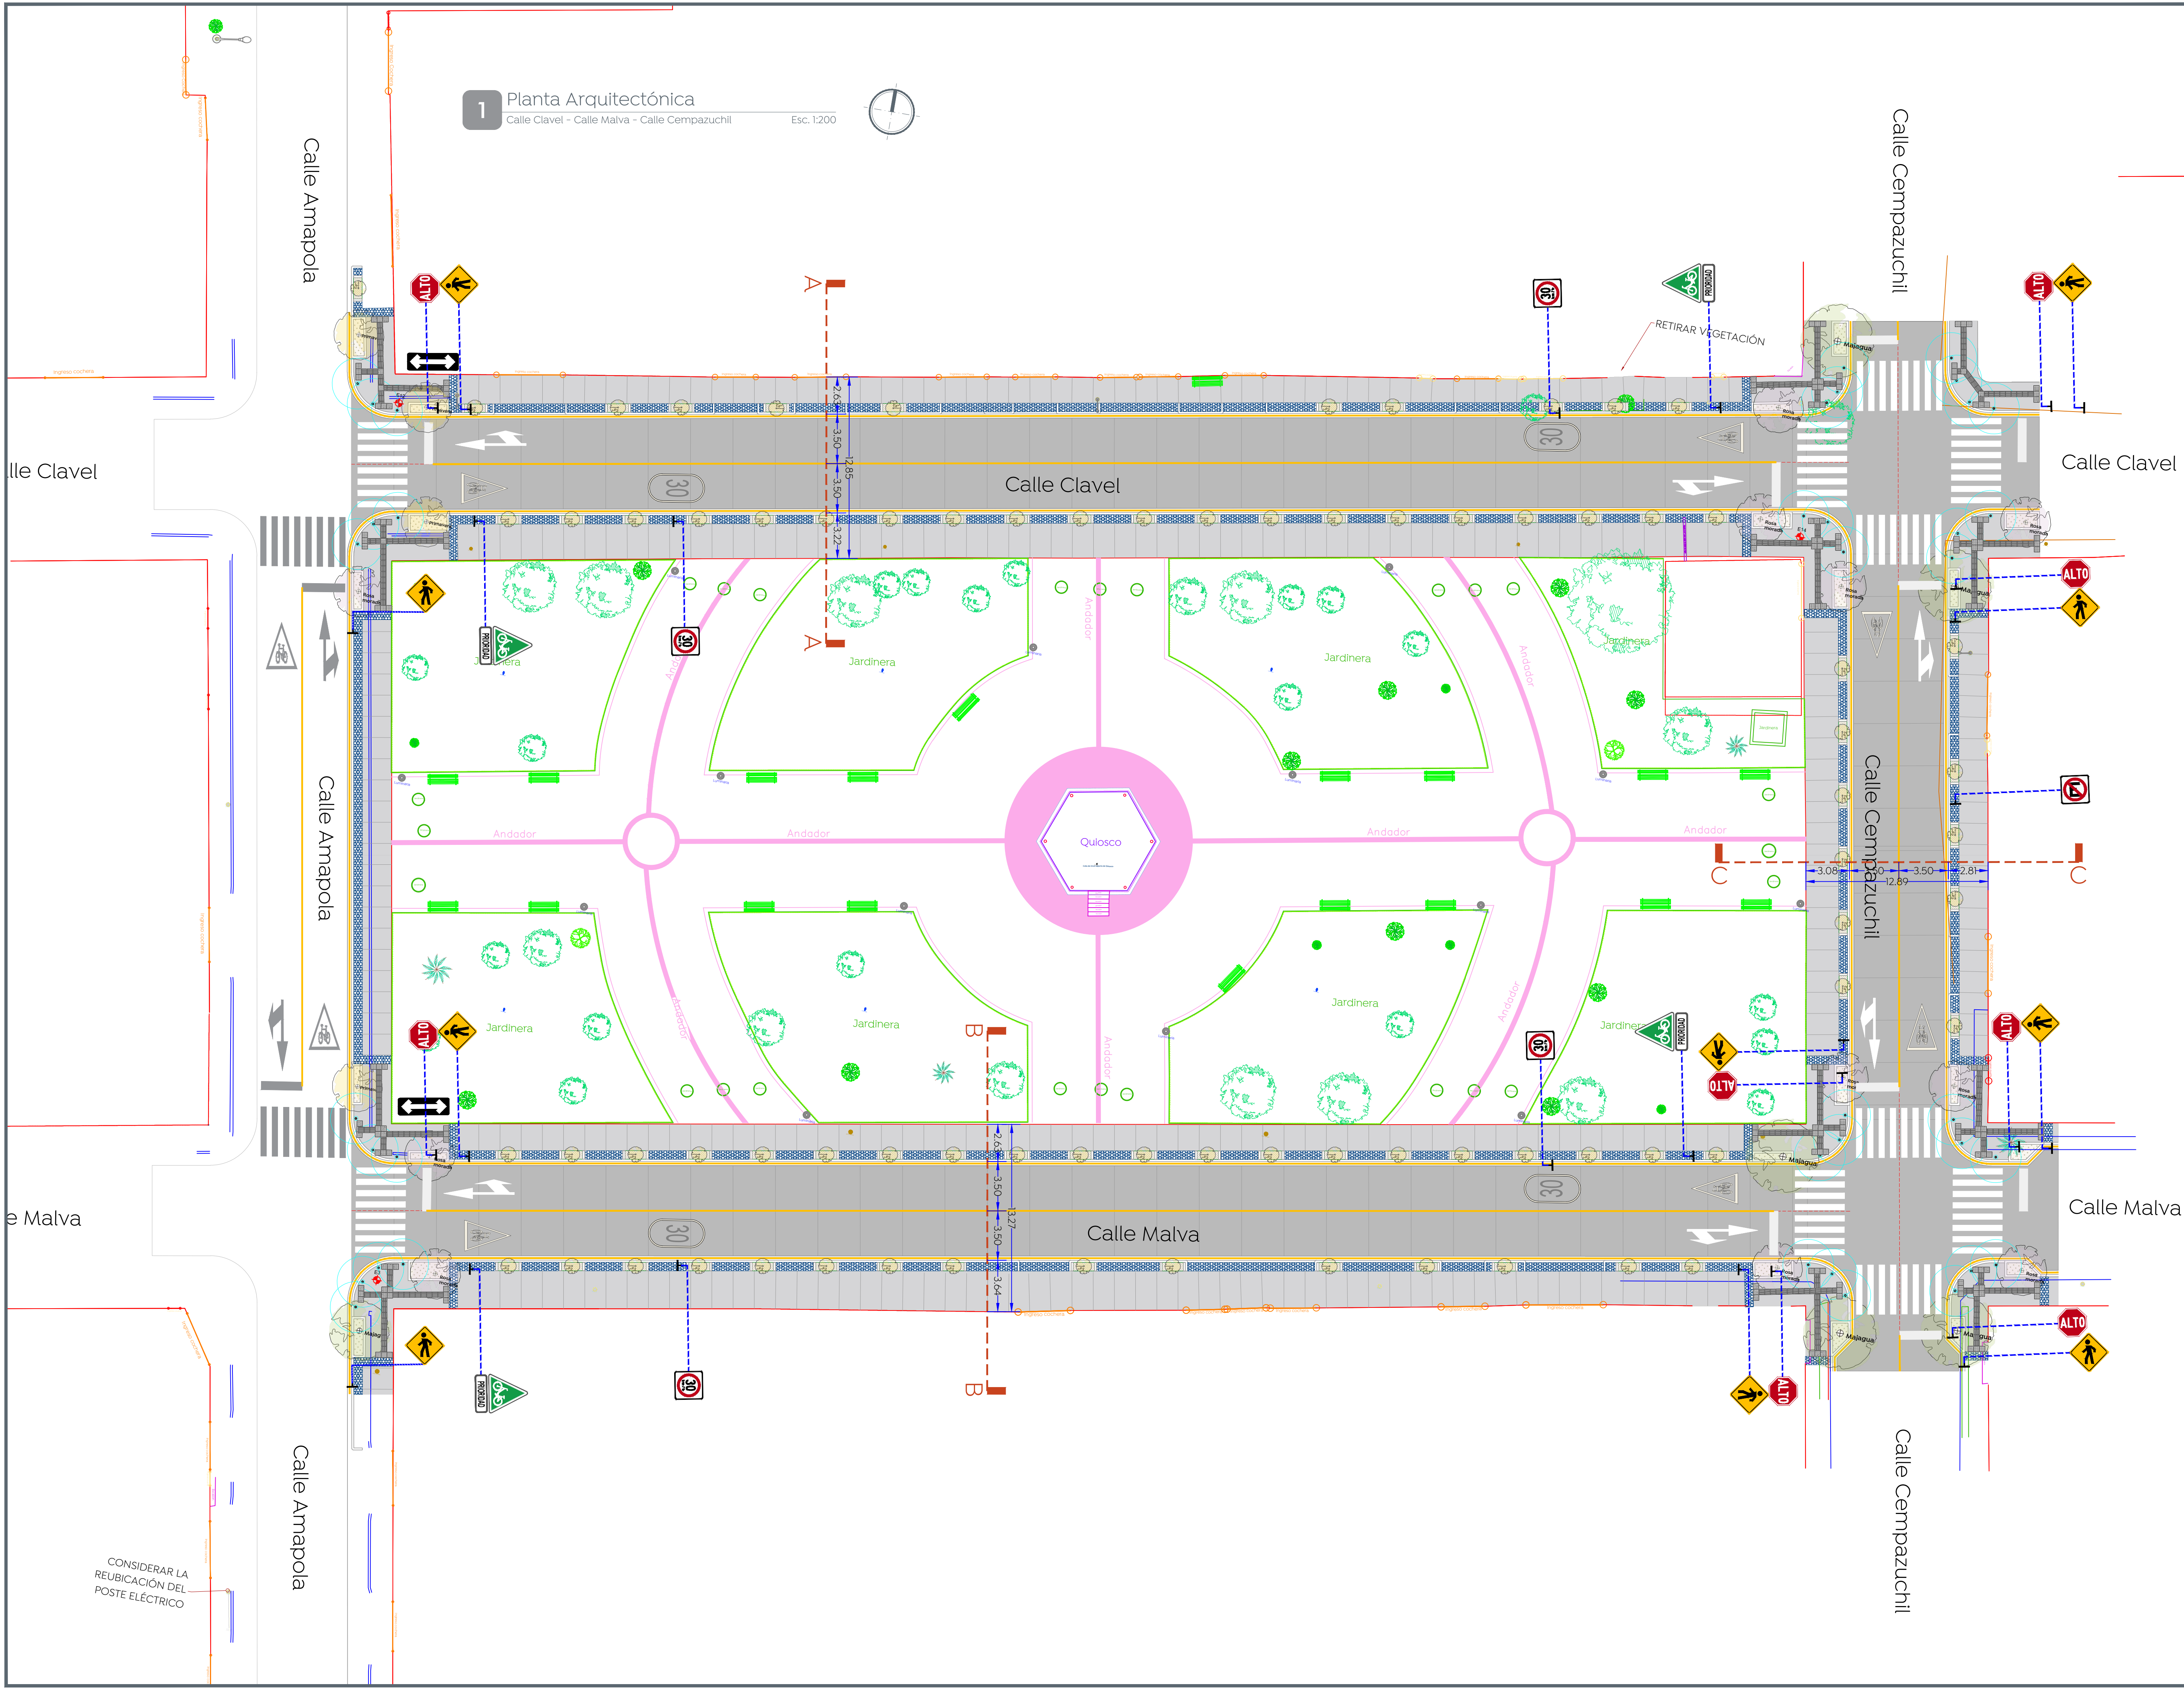

1 Planta Arquitectónica
Calle Clavel - Calle Malva - Calle Cempazuchil Esc. 1:200

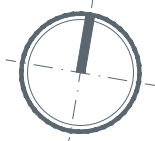




Obras Públicas e Infraestructura
Gestión Integral de la Ciudad

Macrolocalización:



Microlocalización:

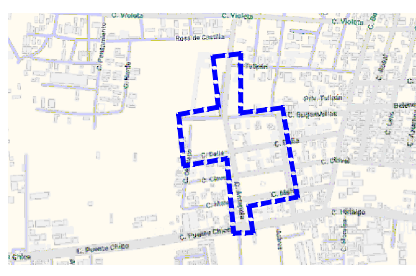

Alcances generales:

- A Renovación de líneas de agua potable y alcantarillado sanitario.
- B Losas de rodamiento en concreto hidráulico MR y construcción de guarnición.
- C Construcción de banquetas, rampas, cenefa y arriate con arbolado.
- D Señalética horizontal y vertical.
- E Alumbrado público, registros, anclas, postes y luminarias.

Simbología

0+000.00	Cadenamiento @ 20 m
---	Eje geométrico
---	Límite de predio
---	Banqueta
---	Cenefa
---	Guarnición

Nombre del proyecto:
Construcción de centro comunitario para la tercera edad denominado la Magdalena, etapa 01, frente 02 conexión peatonal y vehicular de las calles Clavel, Malva y Cempazuchil. Incluye: pavimentación y mejoramiento al entorno urbano, modernización de redes básicas de alcantarillado, conducción y distribución, infraestructura urbana y obras complementarias, la Magdalena, municipio de Zapopan, Jalisco

Contenido del plano:
Planta Arquitectónica y modulación de losas (Calle Clavel - Calle Malva - Calle Cempazuchil)

No. Contrato:
DOPI-MUN-PP-EP-LP-082-2024
Director de Obras Públicas e Infraestructuras:

Ing. Ismael Jáuregui Castañeda
Jefe de la Unidad de Estudios y Proyectos:

Arq. Edwin Aguiar Escatrel
Responsable del proyecto:

Arq. Luis Antonio Brena García
Ubicación:
La Magdalena, Municipio de Zapopan, Jalisco

Fecha: Noviembre 2024
Escala: Indicada
Acotaciones: Metros

Clave: ARQ-01