



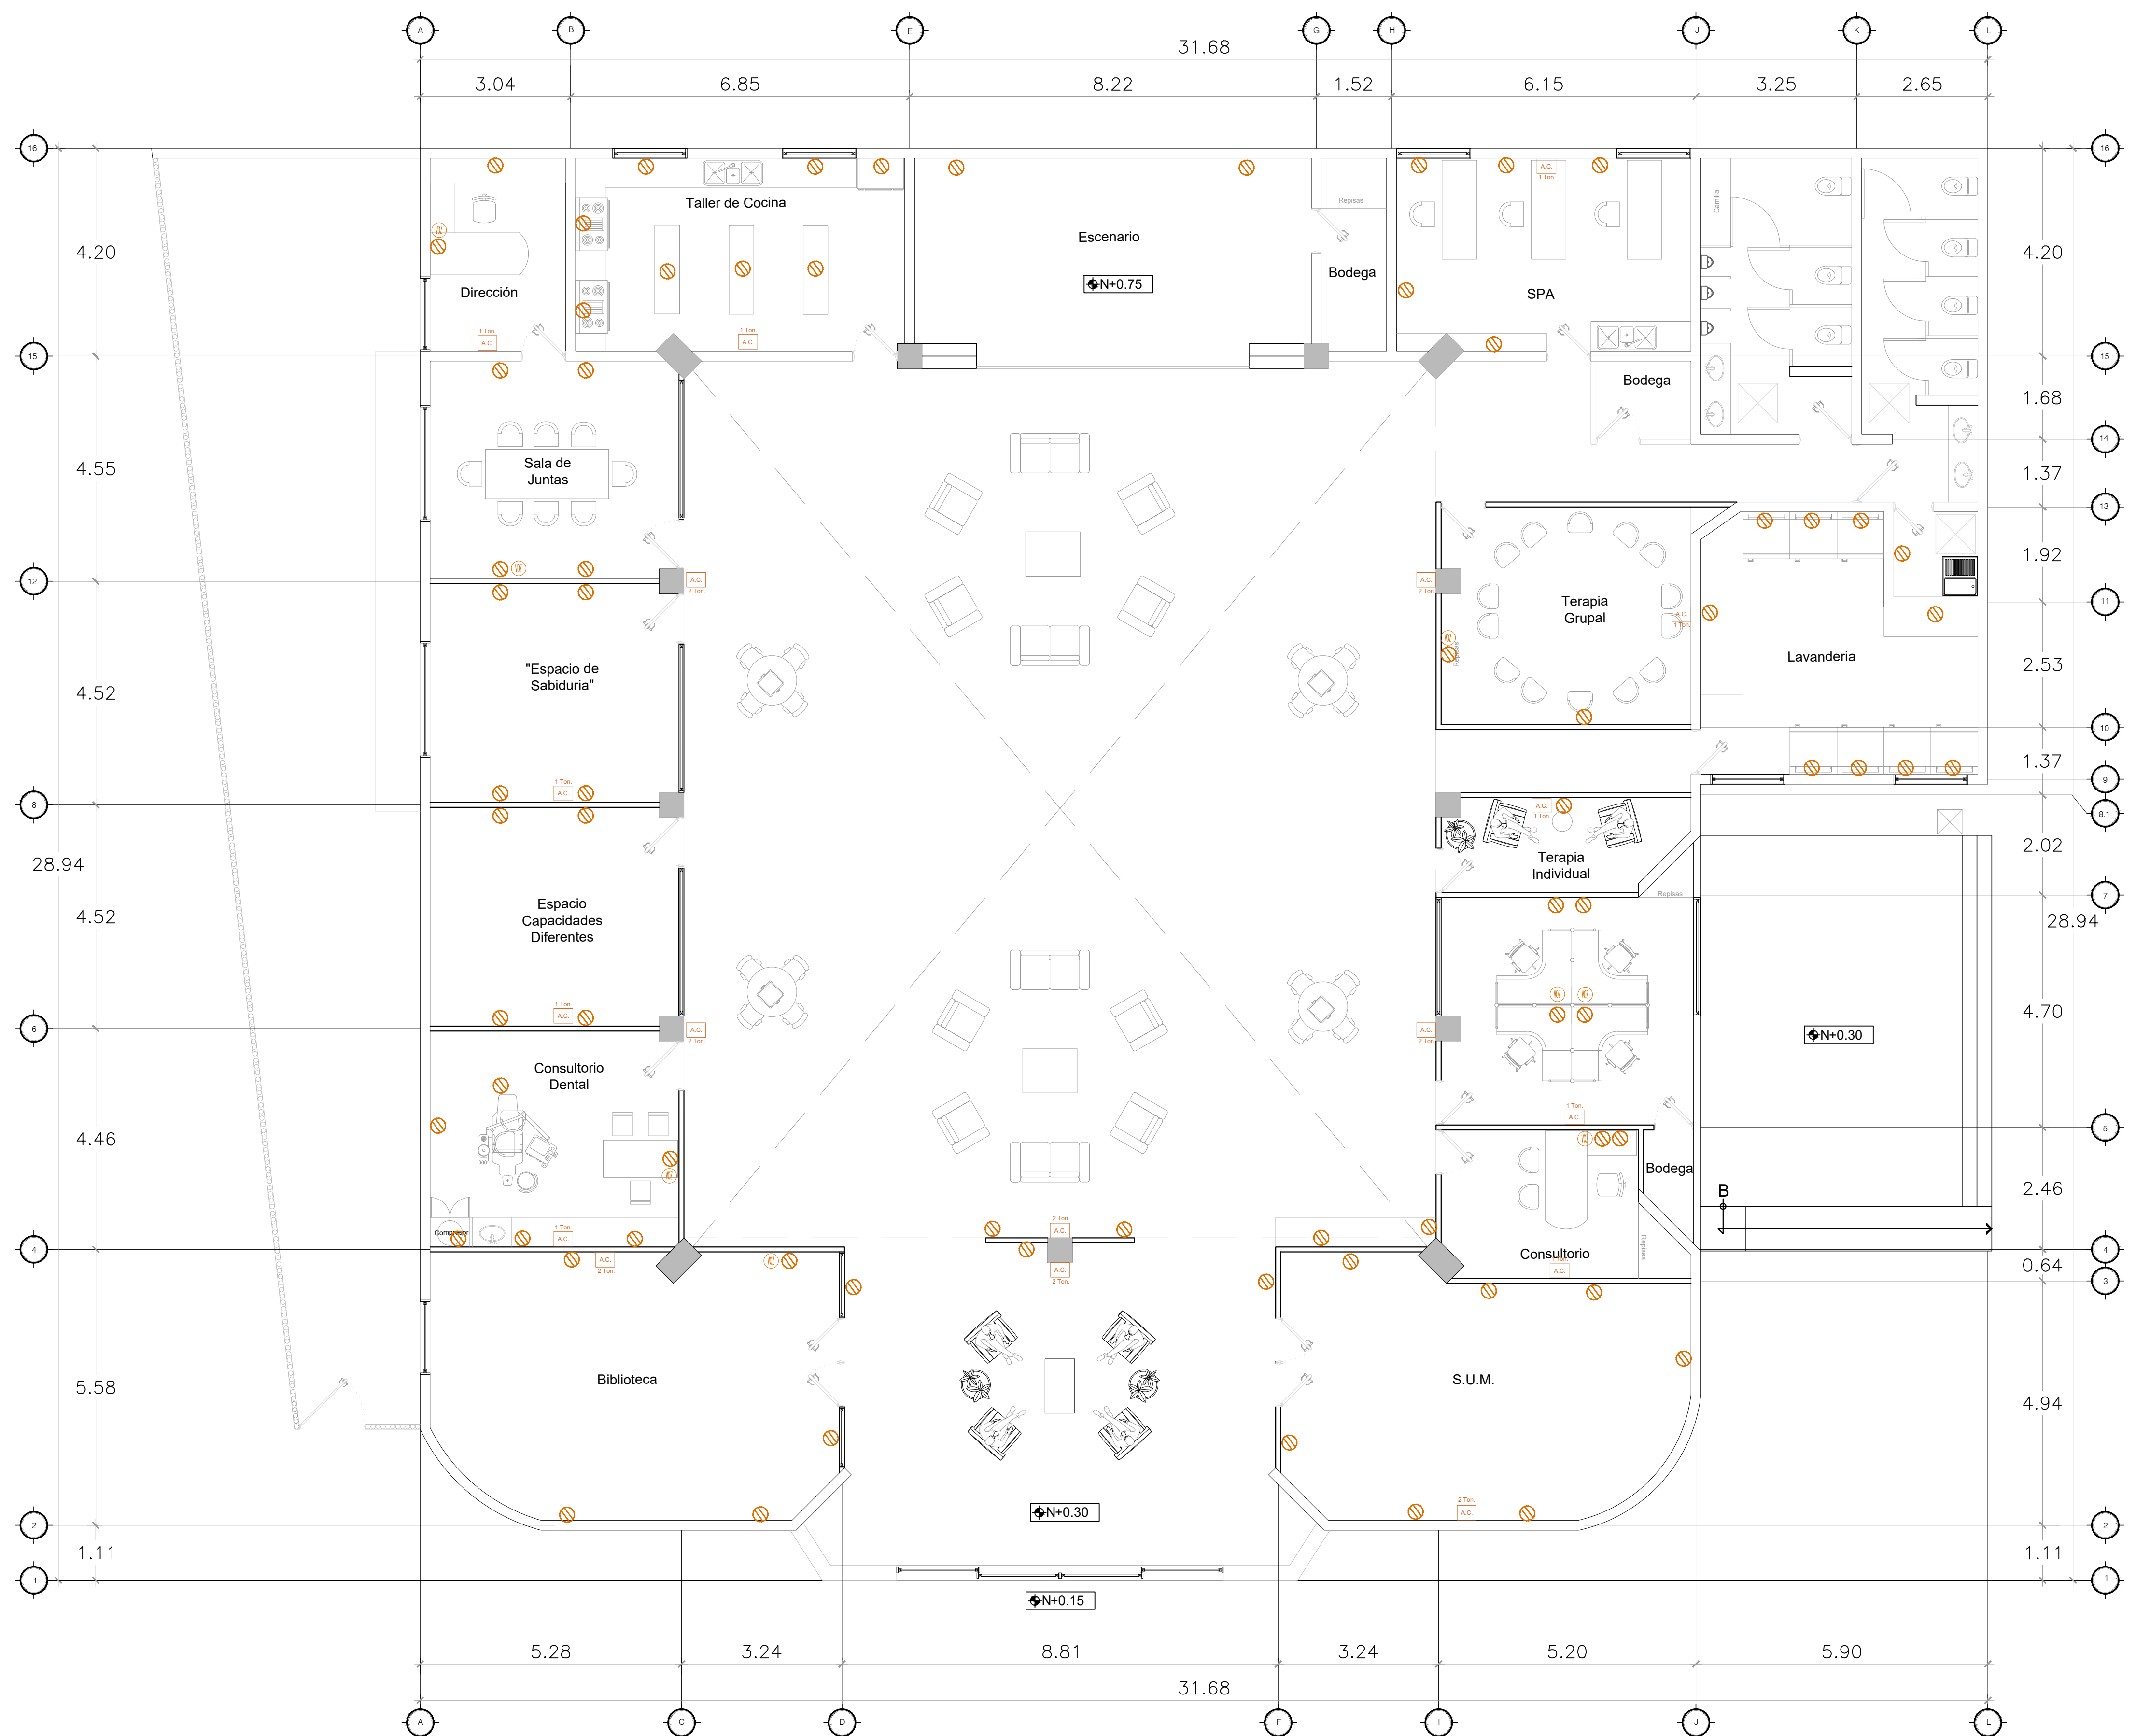

Simbología	Cantidad	Descripción	Marca	Color
	55	Luminaria empotrable led, 42w, 4,500k. Medidas aprox. 60x60, mod. CF-9105-NI,	ADESI	Blanco
	73	Contacto duplex mod. Modus	Bticino	Blanco
	21	Apagador sencillo mod. Modus	Bticino	Blanco
	8	Salida de voz y datos	Pandium	Blanco
	8	Salida para Aire Acondicionado		Blanco

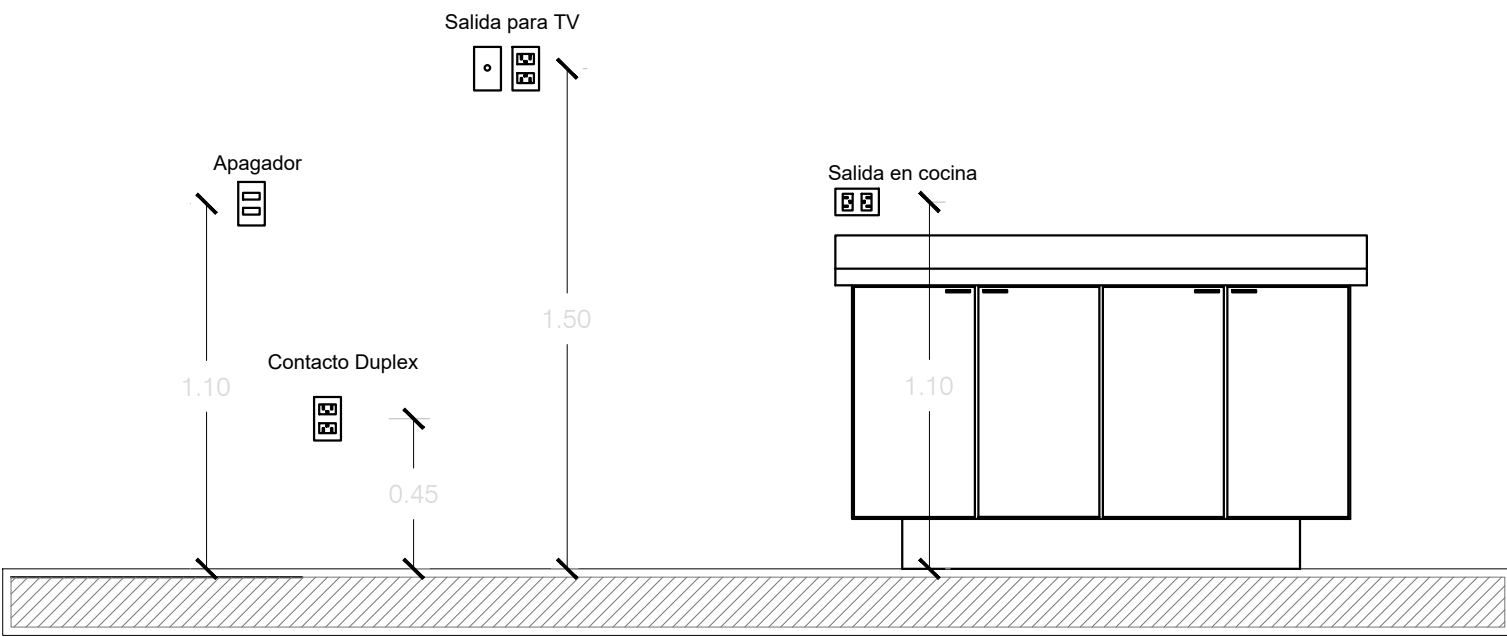

Detalle Altura de accesorios electricos

Macrolocalización:

Microlocalización:

SIMBOLOGÍA

- LAMPARA INCANDESCENTE
- ARBOTANTE INCANDESCENTE
- CONTACTO
- SALIDA PARA CLIMA
- SALIDA DE TELEFONO
- SALIDA DE TELEVISION
- APAGADOR SENCILLO
- APAGADOR DE ESCALERA
- REGRESOS LUMINARIAS
- BOMBA
- TIMBRE
- SISTEMA DE TIERRA
- CENTRO DE CARGAS
- ACOMETIDA ELECTRICA

Director de Conservación de Inmuebles:
Ing. Roberto Valdes Flores

Jefe de la Unidad:
Arq. Marco Antonio Davila Arevalo

Jefe de proyectos:
Arq. Damaris Hernández

Responsable del proyecto:
Arq. Damaris Hernández

No. Contrato:

Nombre del proyecto:
CENTRO DE CUIDAD LA INDIGENA

Contenido del plano:
Plano Electrico PROPUESTA

Localidad:
Zapopan

Norte:

Escala:
Fecha: SEPTIEMBRE 2024
Clave del plano:
ELE-01