
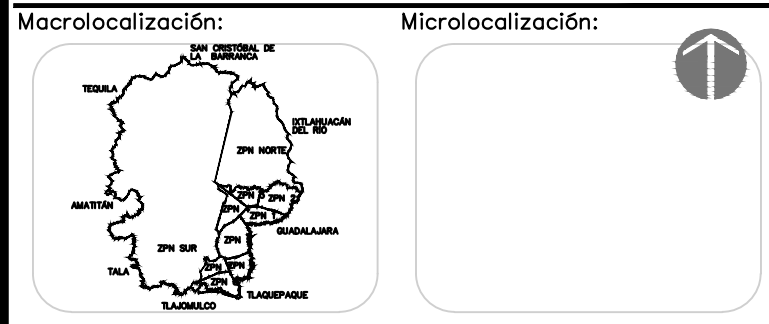


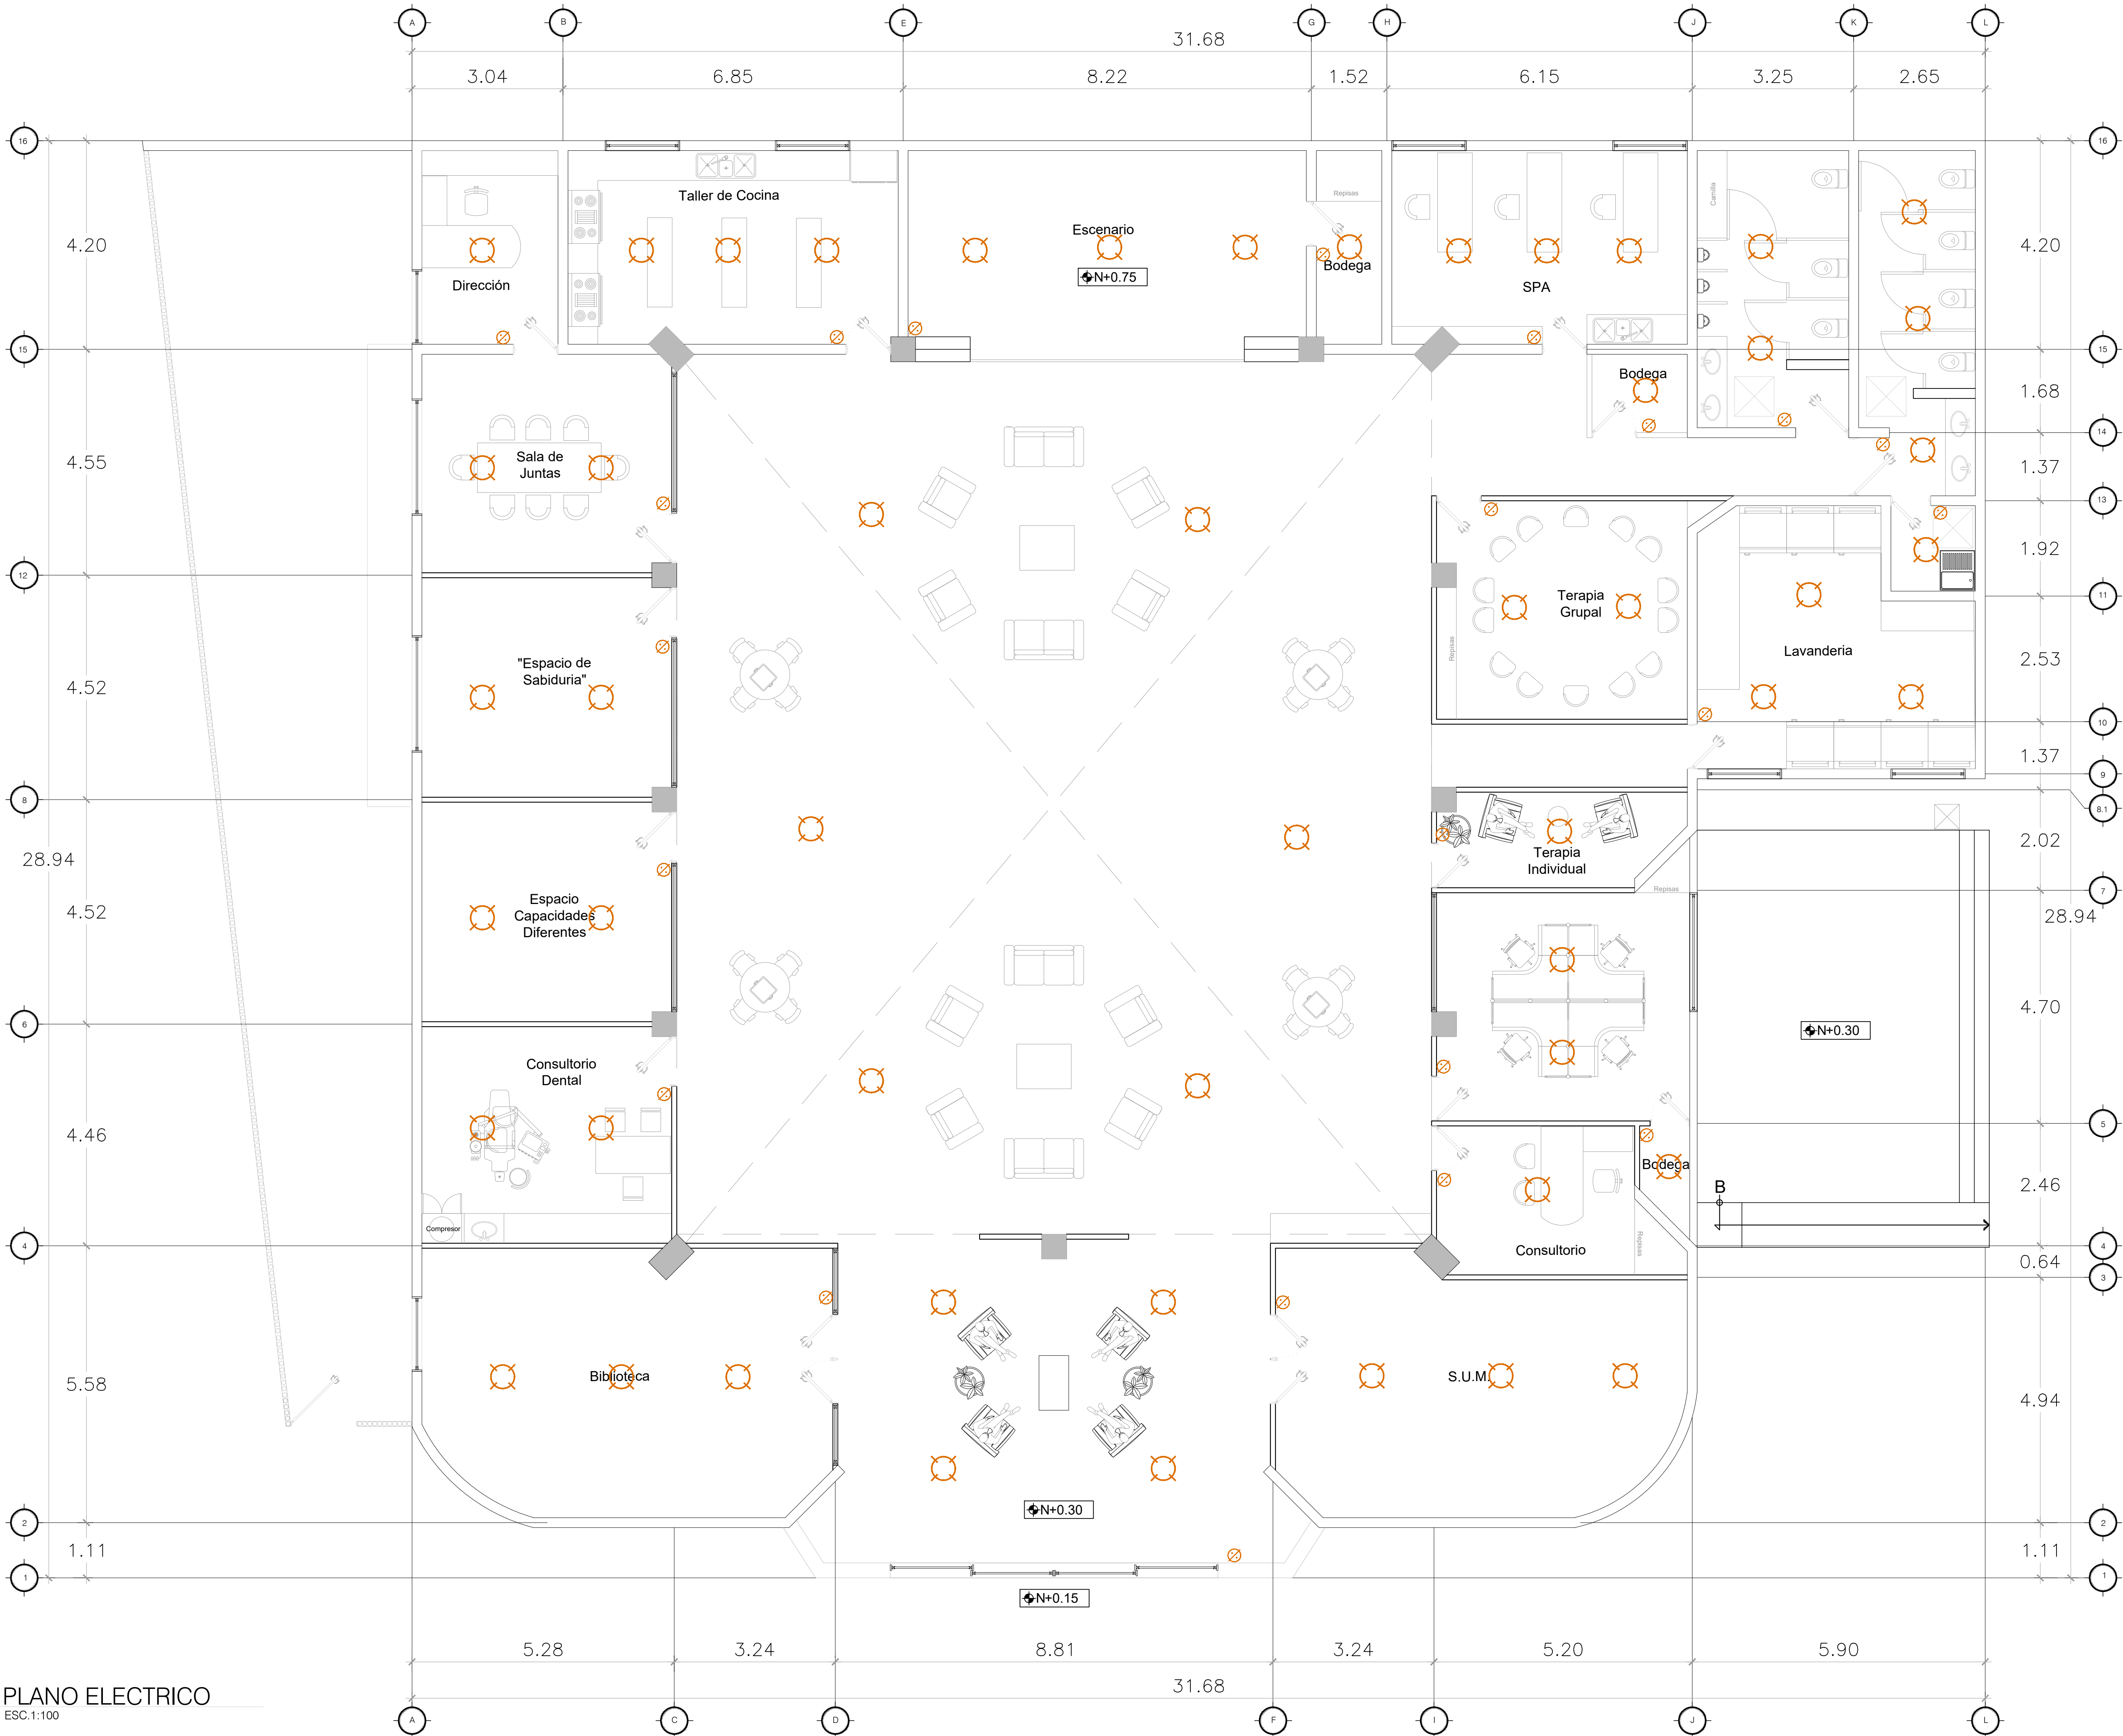

SIMBOLOGÍA

- LAMPARA INCANDESCENTE
- ARBOTANTE INCANDESCENTE
- CONTACTO
- SALIDA PARA CLIMA
- SALIDA DE TELEFONO
- SALIDA DE TELEVISION
- APAGADOR SENCILLO
- APAGADOR DE ESCALERA
- REGRESOS LUMINARIAS
- BOMBA
- TIMBRE
- SISTEMA DE TIERRA
- CENTRO DE CARGAS
- ACOMETIDA ELECTRICA

Director de Conservación de Inmuebles: Ing. Roberto Valdes Flores	
Jefe de la Unidad: Arq. Marco Antonio Davila Arevalo	
Jefe de proyectos: Arq. Damaris Hernández	Responsable del proyecto: Arq. Damaris Hernández
No. Contrato:	
Nombre del proyecto: CENTRO DE CUIDADOS LA INDIGENA	
Contenido del plano: Plano Electrico	
Localidad: Zapopan	
Norte:	Escala:
	Fecha: SEPTIEMBRE 2024
	Clave del plano: ELE-02