



Macrolocalización:

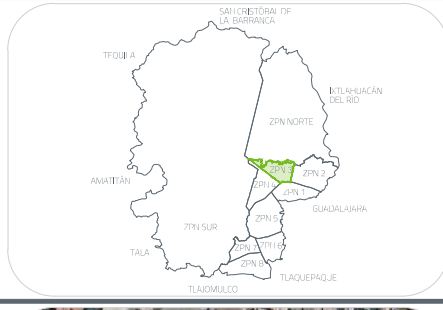


Microlocalización:

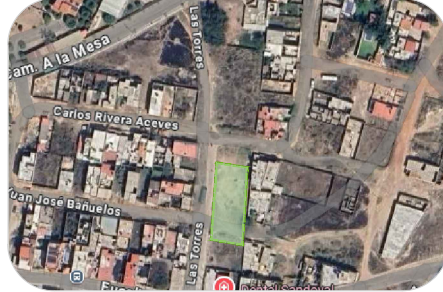


Alcances Generales:


01 d-1 Detalle de cercado
Albañilerías

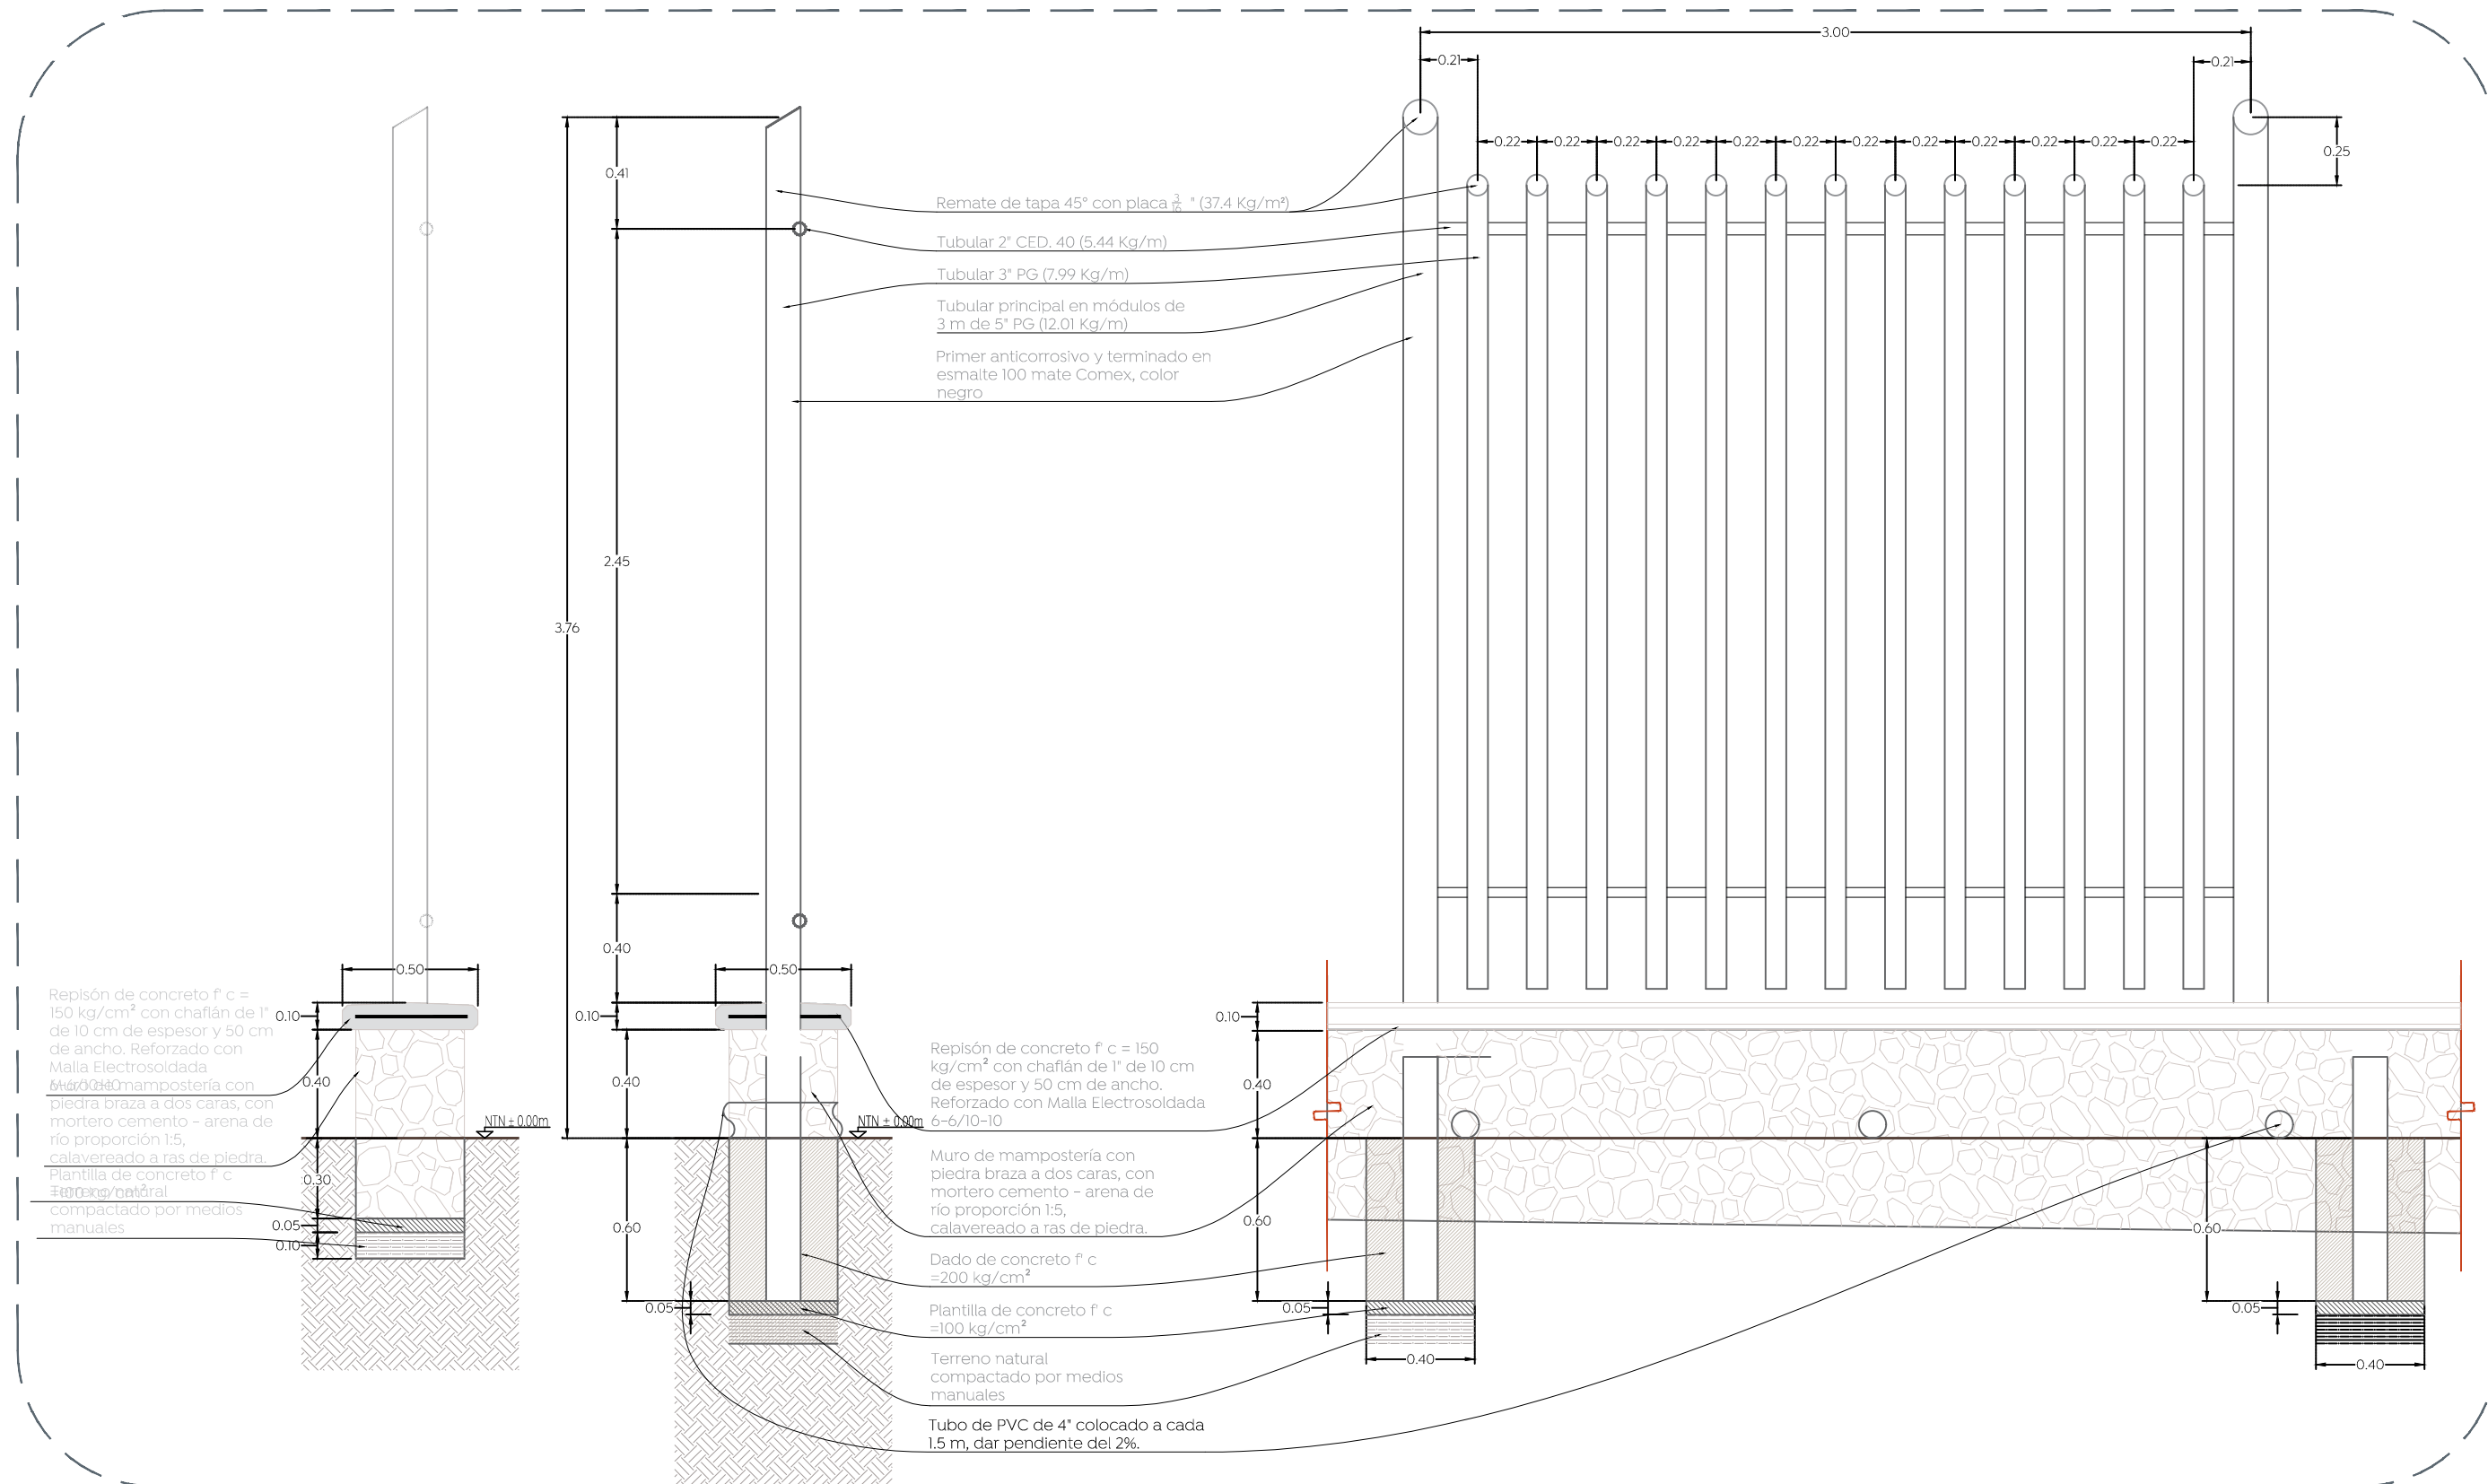

02 d-2 Portón de ingreso
Albañilerías

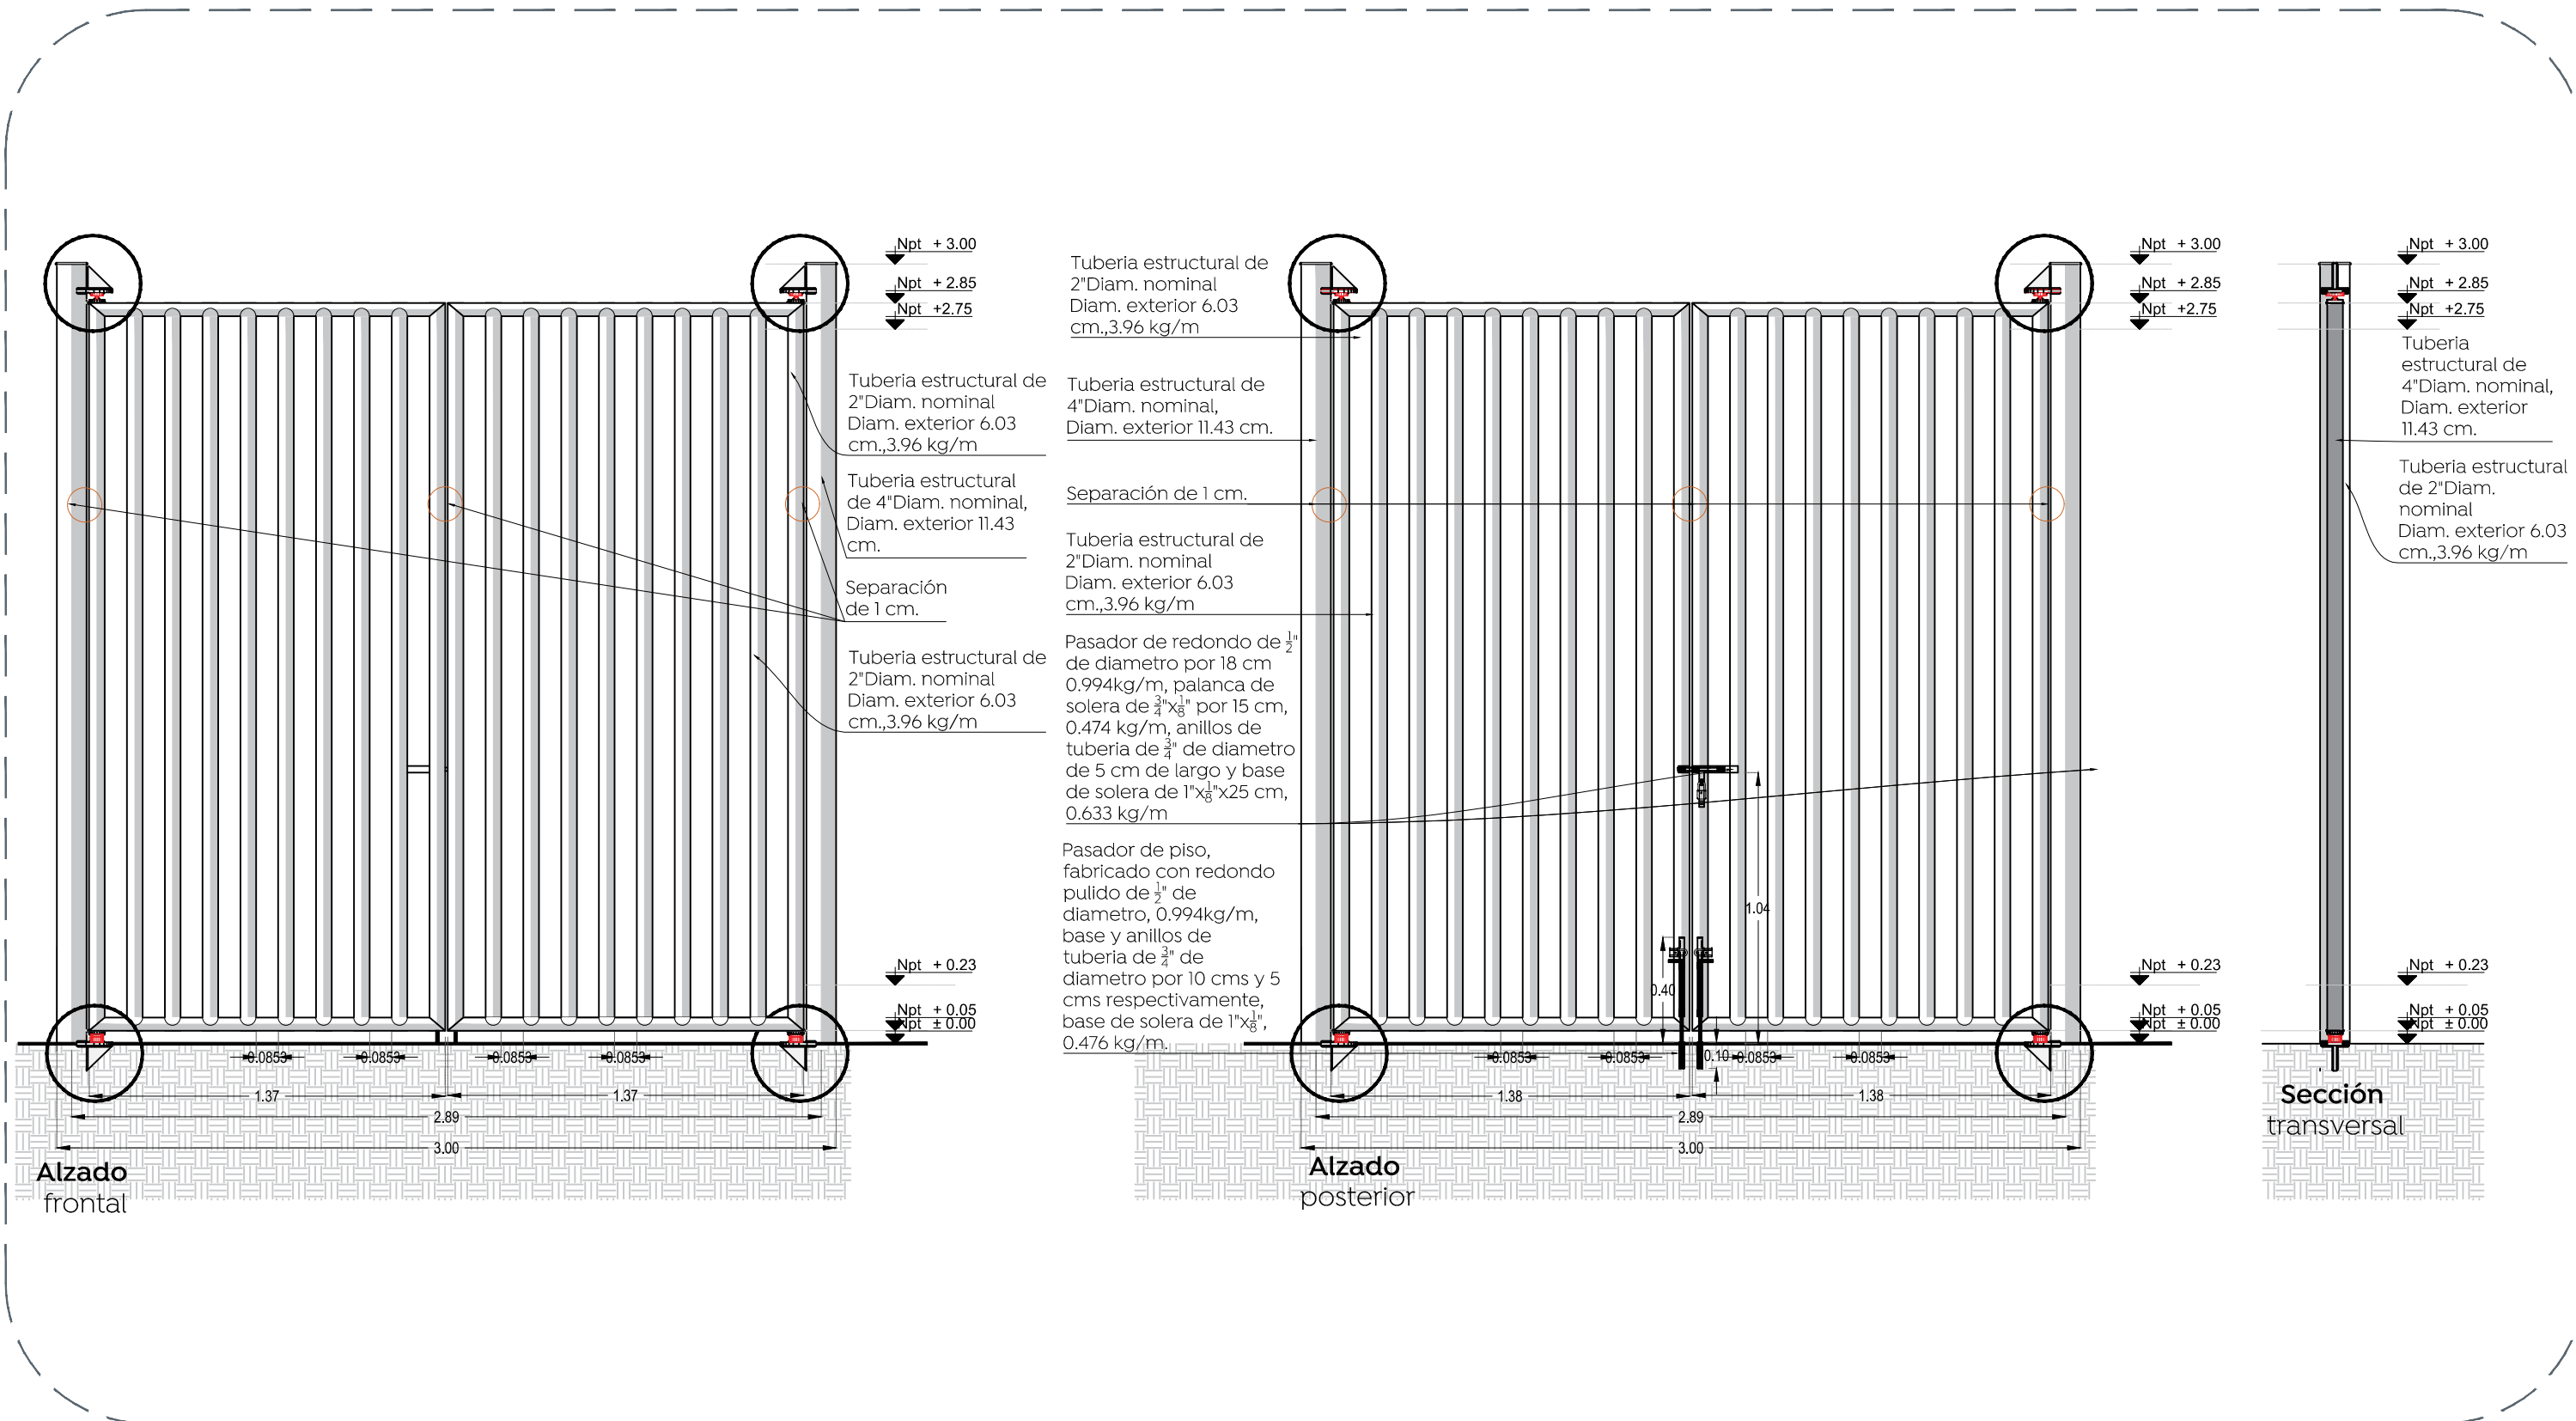

02 d-2 Detalle de instalación de Tejuelo y Bibel
Albañilerías

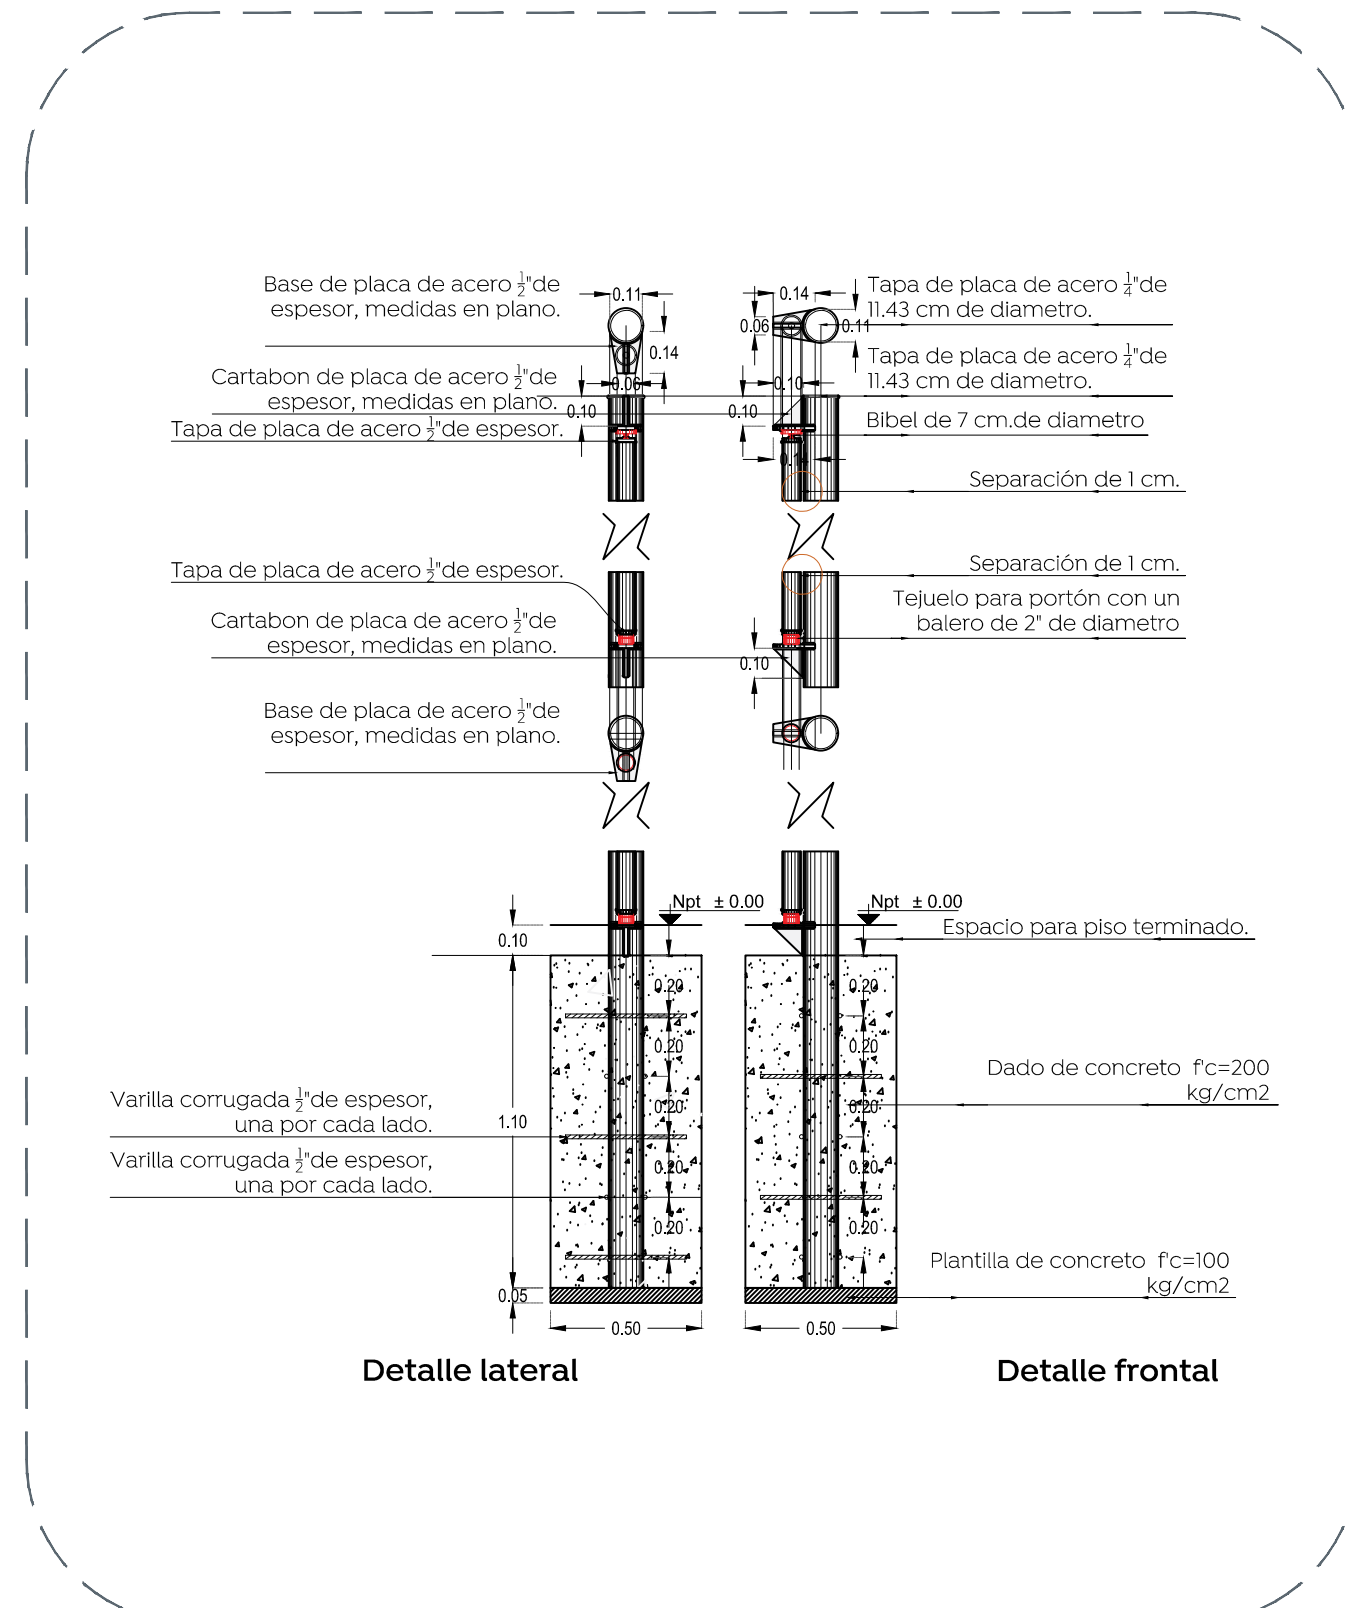

03 d-3 Detalle de canaleta en cancha
Albañilerías

