



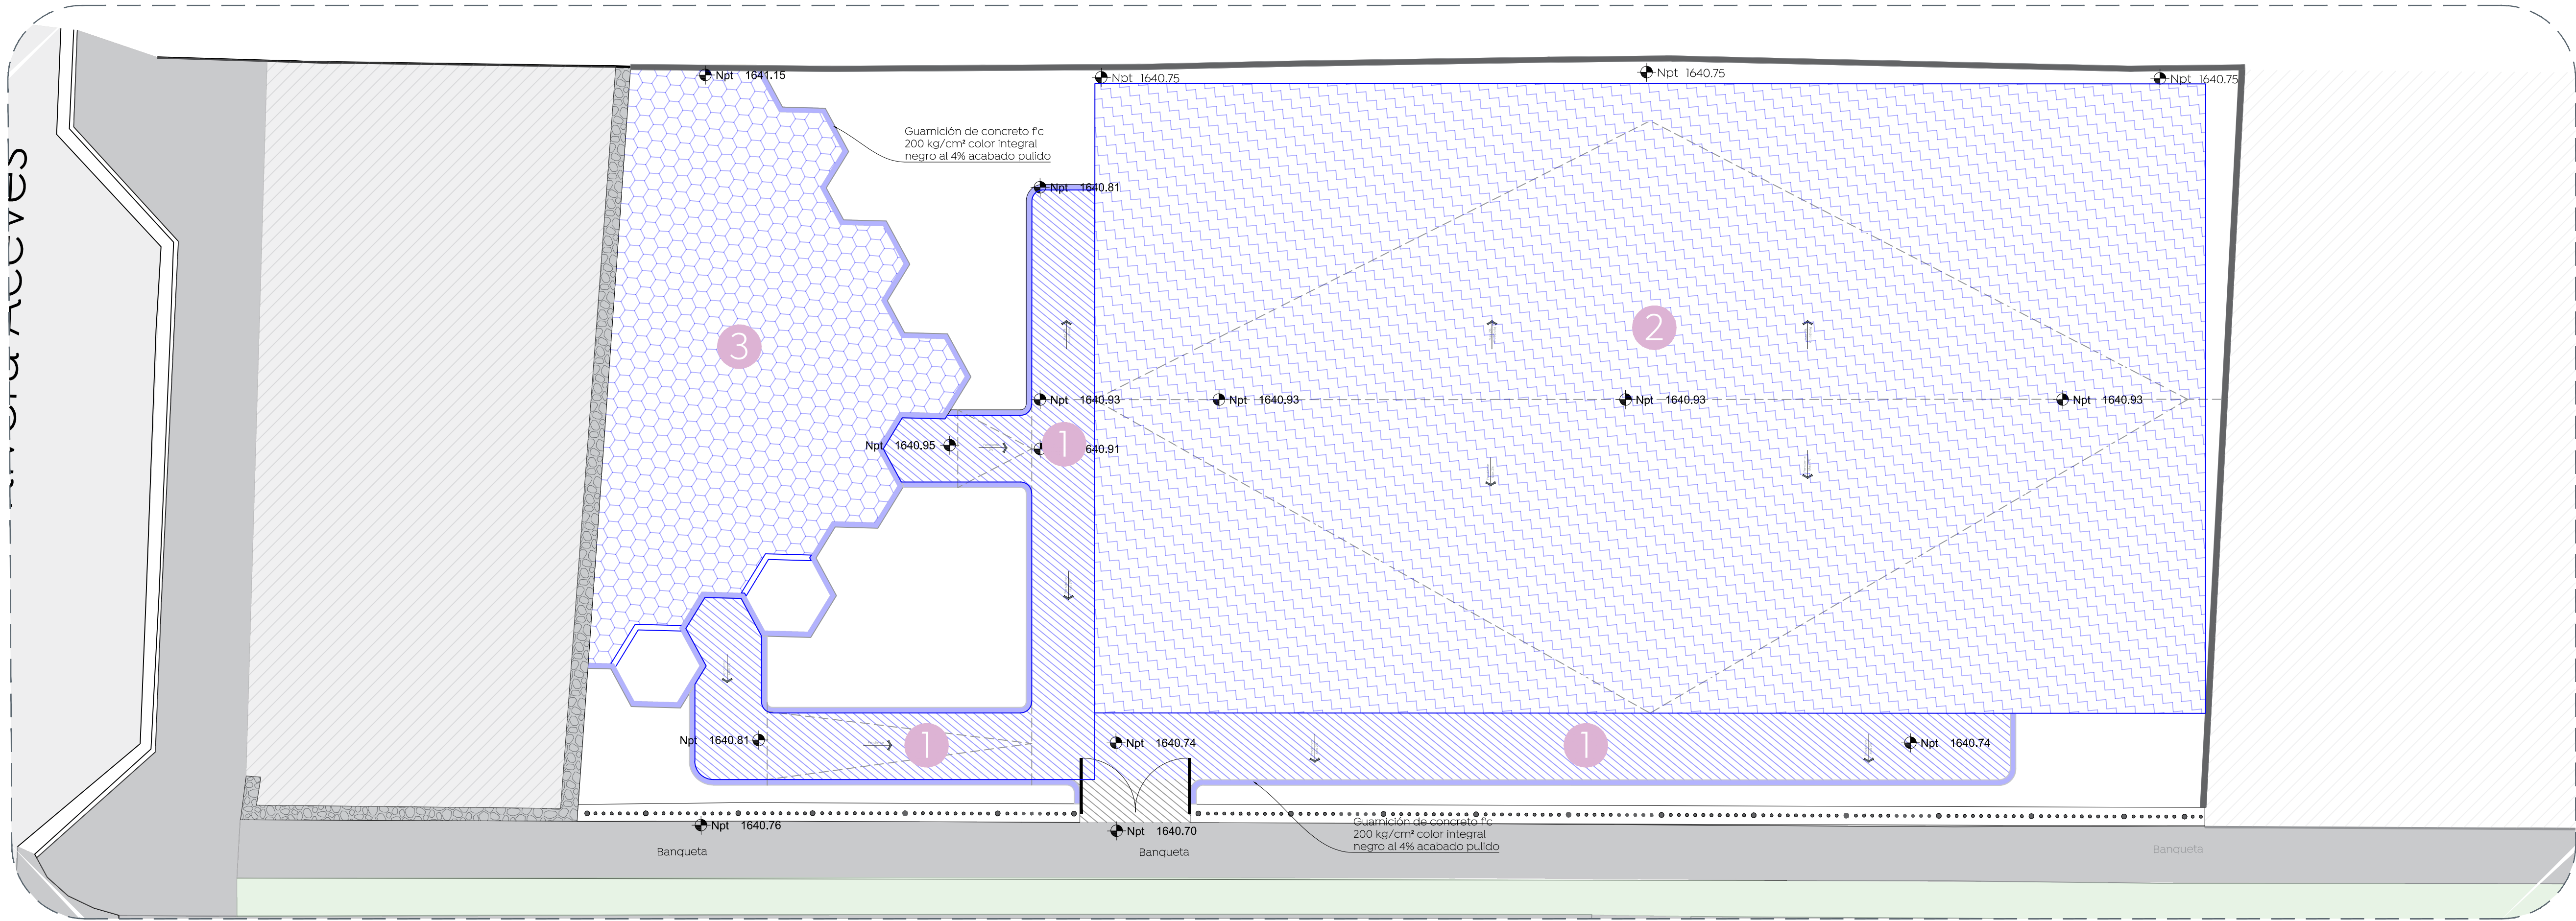

01 Planta de Conjunto
Acabados

1:100

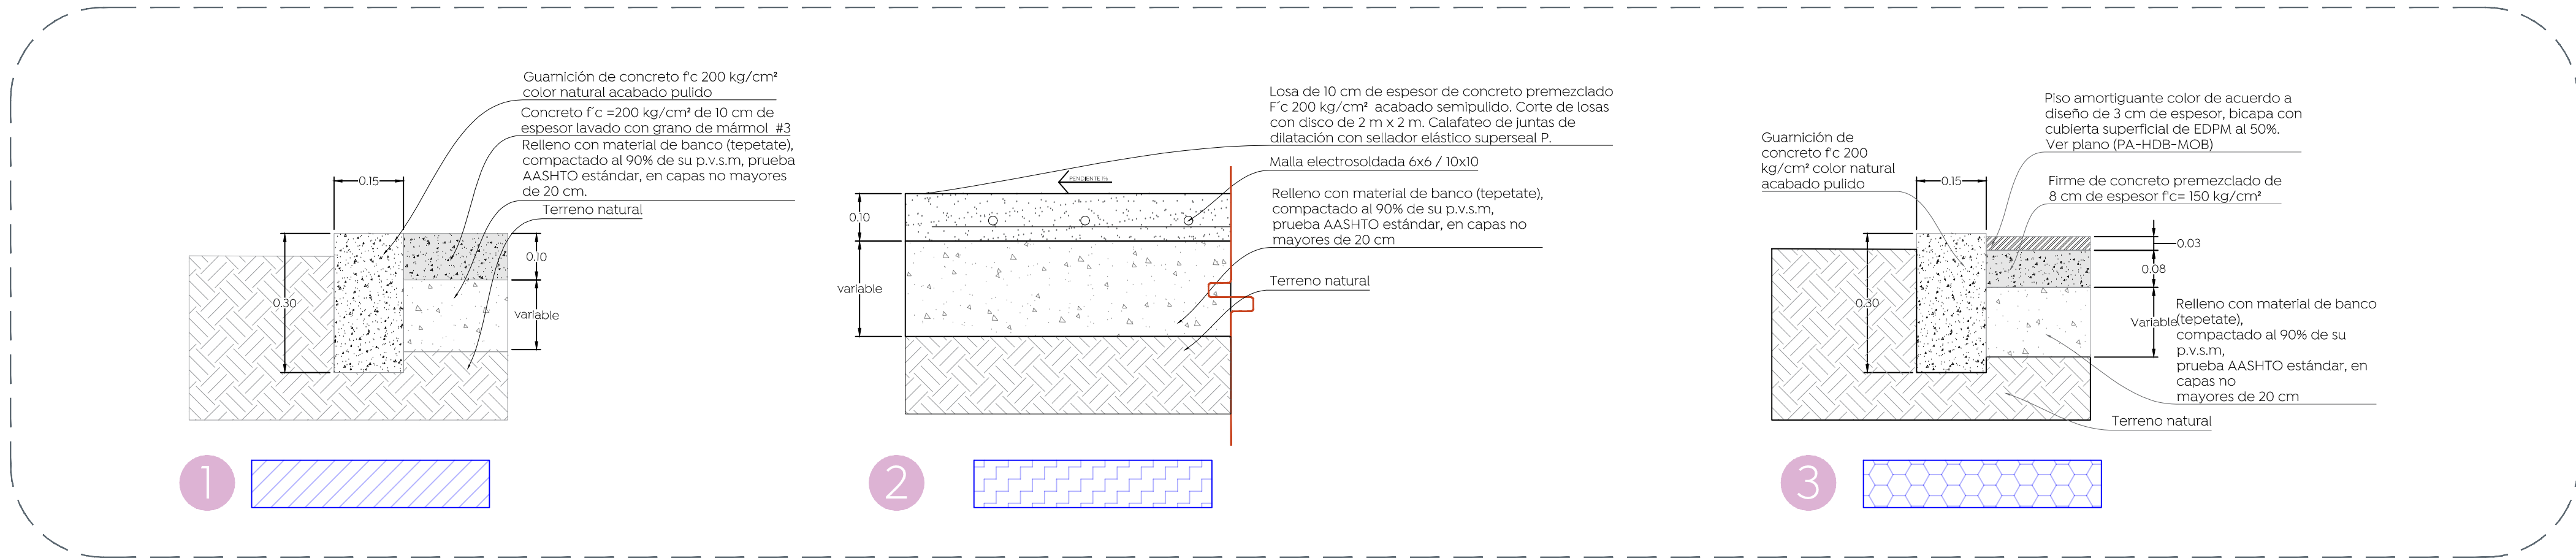

02 Detalles
Acabados de piso

1:10



- Simbología:
- 1 Concreto f'c = 200 kg/cm² de 10 cm de espesor lavado con grano de mármol #3
 - 2 Losa de 10 cm de espesor de concreto premezclado f'c 200 kg/cm² acabado semipulido. Corte de losas con disco de 2 x 2 m. Calafateo de juntas de dilatación con sellador elástico superseal P.
 - 3 Piso amortiguante color de acuerdo a diseño de 3 cm de espesor. Bicapa con cubierta superficial de EDPM al 50%.